



DRENAŽINIŲ SIURBLIŲ PASTATYMO SCHEMA

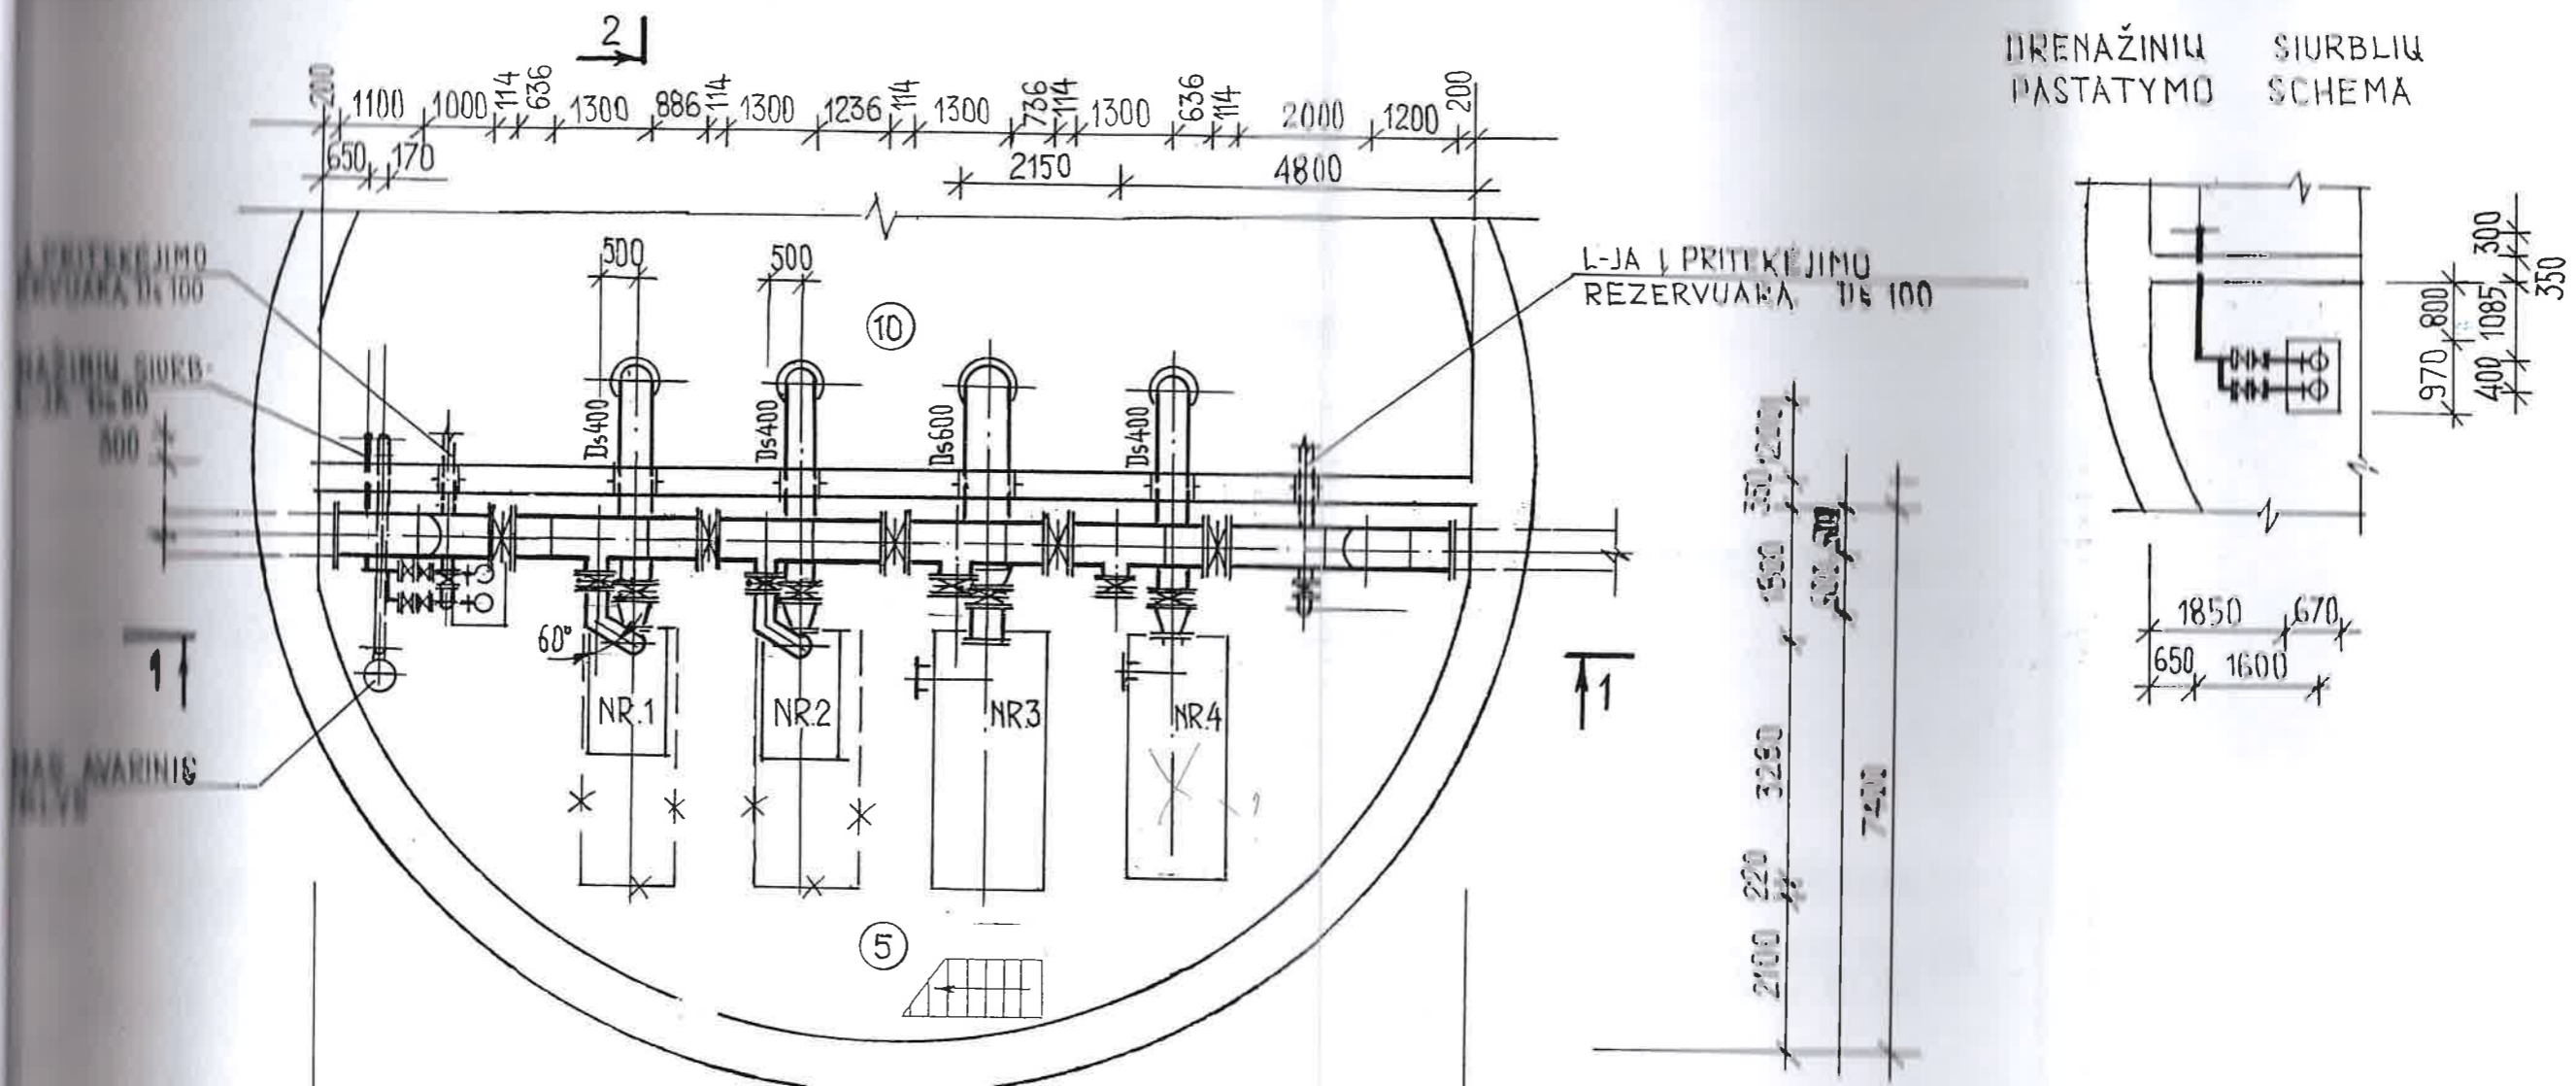

- PASTABOS: 1. LINIJOS Ds100/I, PRITEKĖJIMO REZERVUARA, / PROJEKTA-
VIMO RIBA - 0,3 M. UŽ PERTVARD.
2. ESAMIEMS SIURBLIAMS NR.3,4 PROJEKTUOJAMOS
SIURBIMO LINIJOS SU ARMATŪRA IR SLĖGINIŲ LINIJŲ
PAJUNGIMUI - ATSIŠAKOJIMAI SU SKLENDĖMIS IR FLANŠAIS.

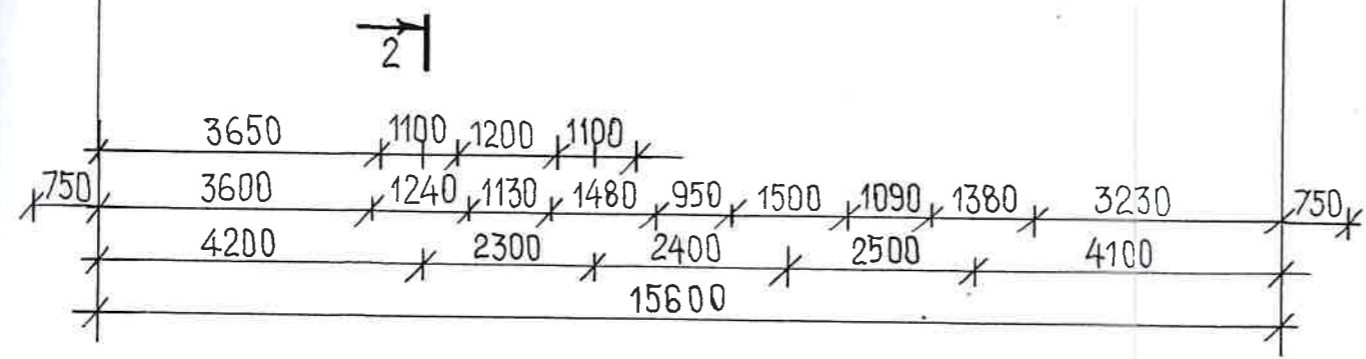

PATALPŲ EKSPLIKACIJA


EIL.NR.	PAVADINIMAS
5	MAŠINŲ SALĖ
10	PRITEKĖJIMO REZERVUARAS

ĮRENGIMŲ EKSPLIKACIJA

EIL.NR.	PAVADINIMAS	KIEKIS	VNT.MASĖ
NR.1,2	PROJEKTUOJAMAS SIURBLYS	2	
NR.3	ESAMAS SIURBLYS - CD 2400/75b	1	8250/4140
NR.4	ESAMAS SIURBLYS - GPY 800/40	1	4200/1955

5635-01-Tch			
Sk. v-kas	K. Amolevičius	98.03.	KANALIZACIJOS SIURBLINĖS NR.5 KAUNE KAPITALINIS REMONTAS
PV	K. Amolevičius	98.03.	
Projek.	I. Nėniūtė	98.03.	
SIURBLINĖ 01			STADIJA
			DP
SIURBLIŲ SALĖS PLANAS, M 1:100 ALT. -7.60			LAPAS
			2
			LAPŲ
			AKCINĖ BENDROVĖ "MIESTPROJEKTAS"


PJŪVIS 1-1

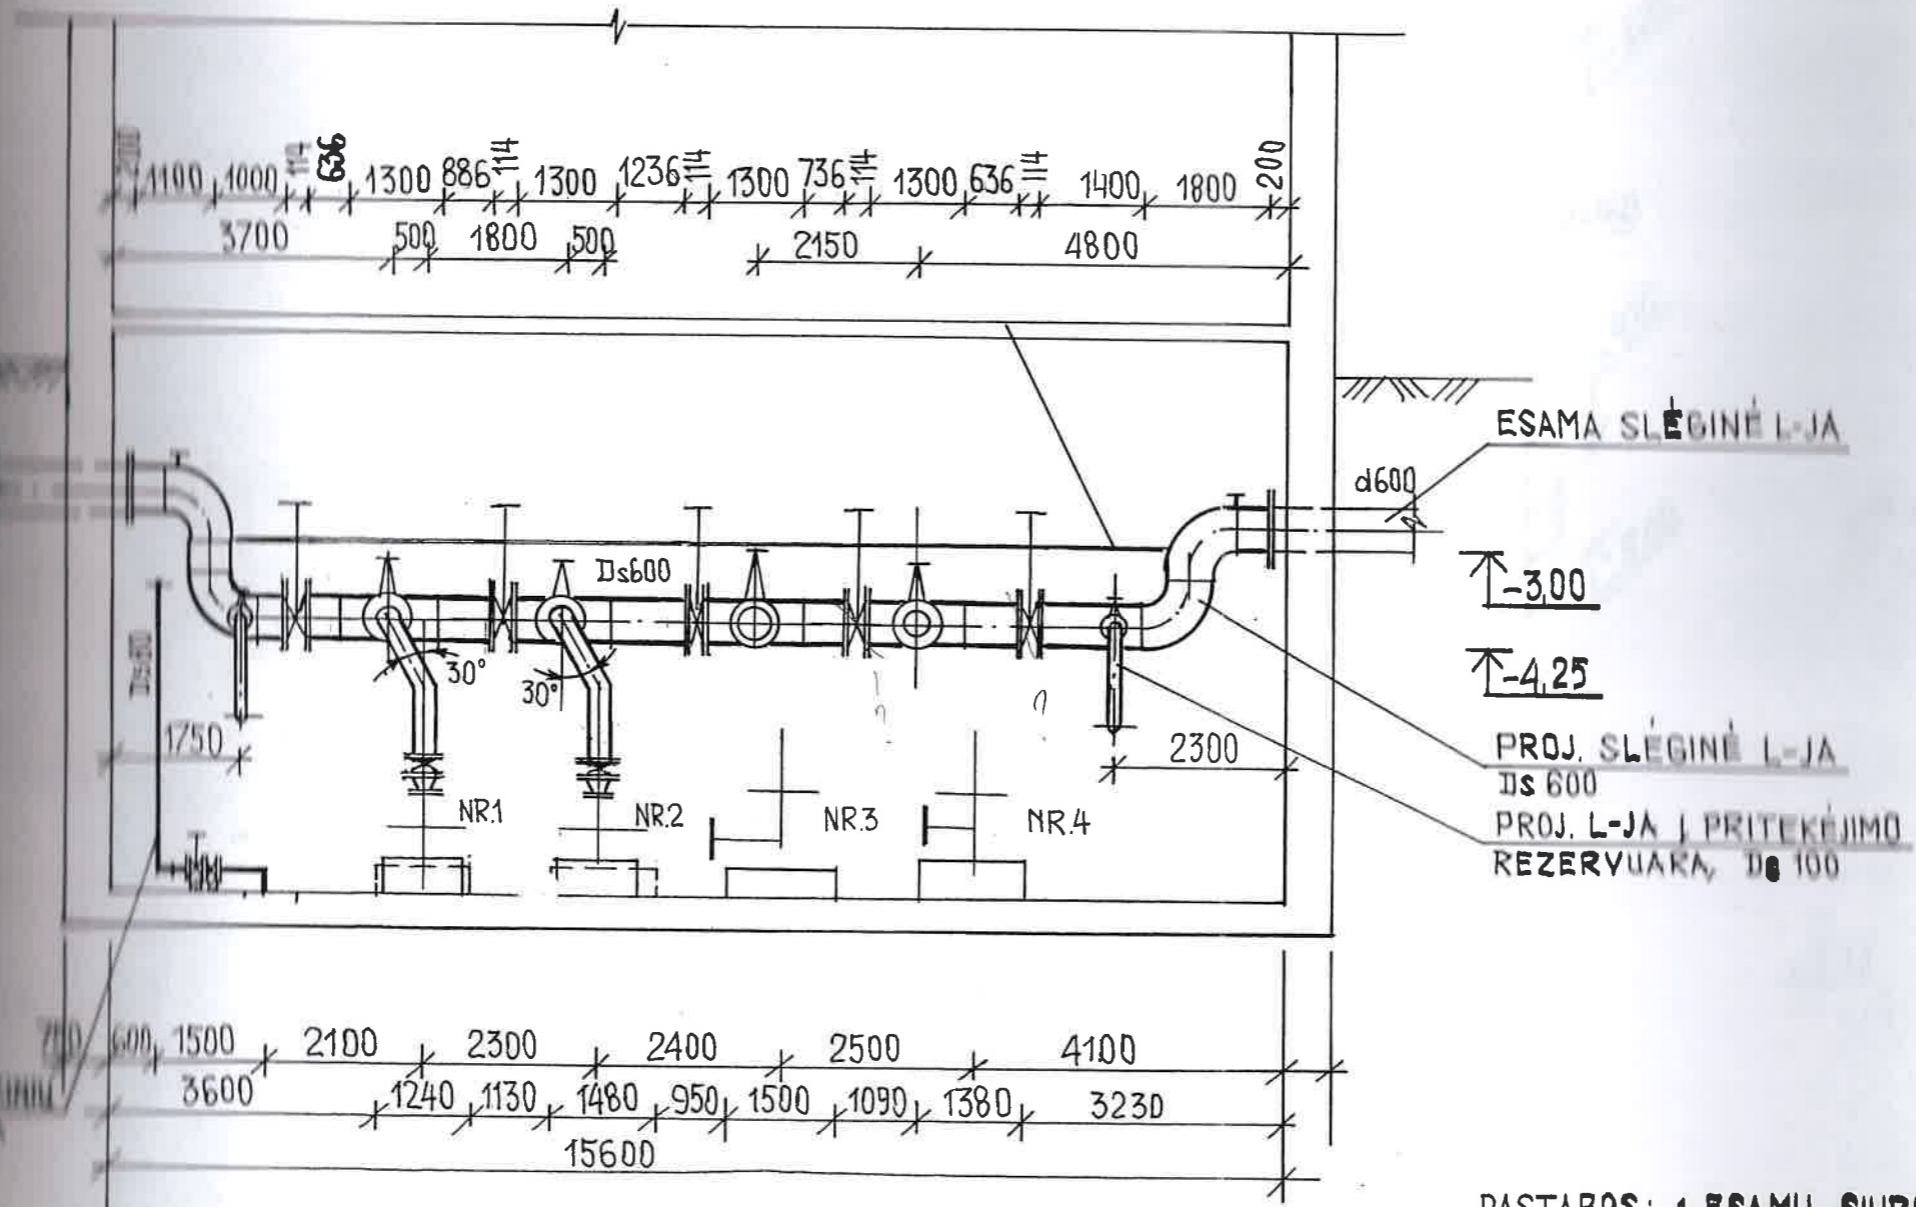

PASTABOS: 1. ESAMŲ SIURBLIŲ NR.3,4 SIURBIMO VAMZDŽIŲ ALTITUDĖS PER PERTVARĄ NEKEIČIAMOS / -6.50/
 2. ATRAMŲ IŠDĖSTYMĄ PO PAGRINDINE SLĒGIMINE LINIJĄ IR JŲ KIŠKIUS ŽIŪR. KONSTRUKTYVINĖJE DALYJE.


				5635-01-Tch		
Sk. v-kas	K. Amolevičius	98.03		KANALIZACIJOS SIURBLINĖS NR.5 KAUNE KAPITALINIS REMONTAS		
PV	K. Amolevičius	98.03				
Projek.	I. Nėnaitė	98.03				
				STADIJA	LAPAS	LAPŲ
				DP	3	
				AKCINĖ BENDROVĖ "MIESTPROJEKTAS"		
				PJŪVIS 1-1, M 1:100		

PJŪVIS 2-2

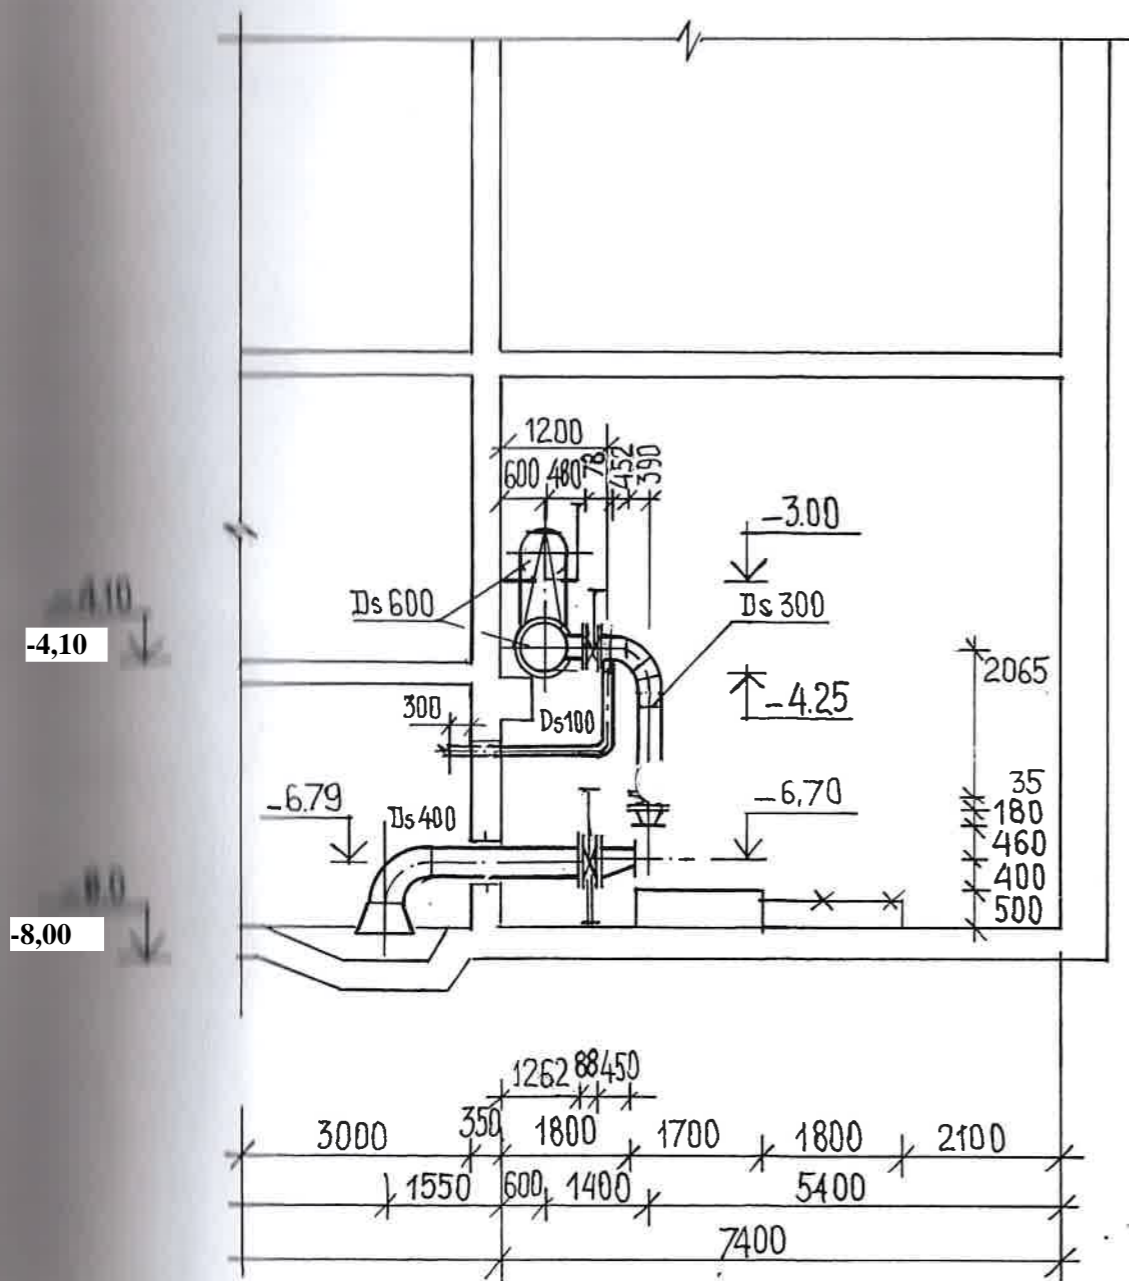


AVARINIO SIURBLIO PRATĖSIMO LINIJA


ESAMA LINIJA IŠ MAŠINŲ SALĖS

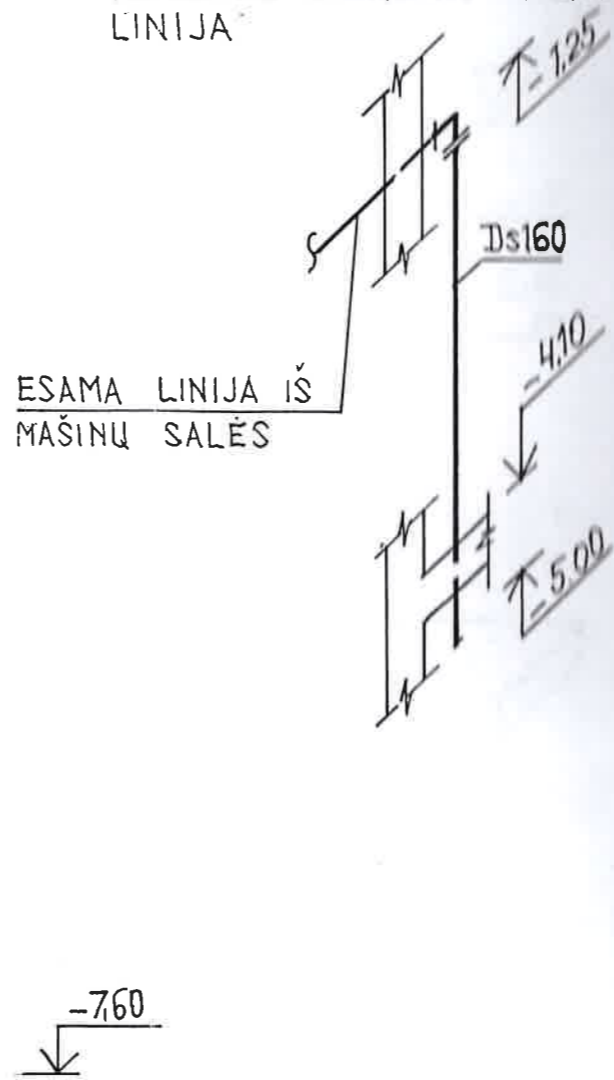

SDr

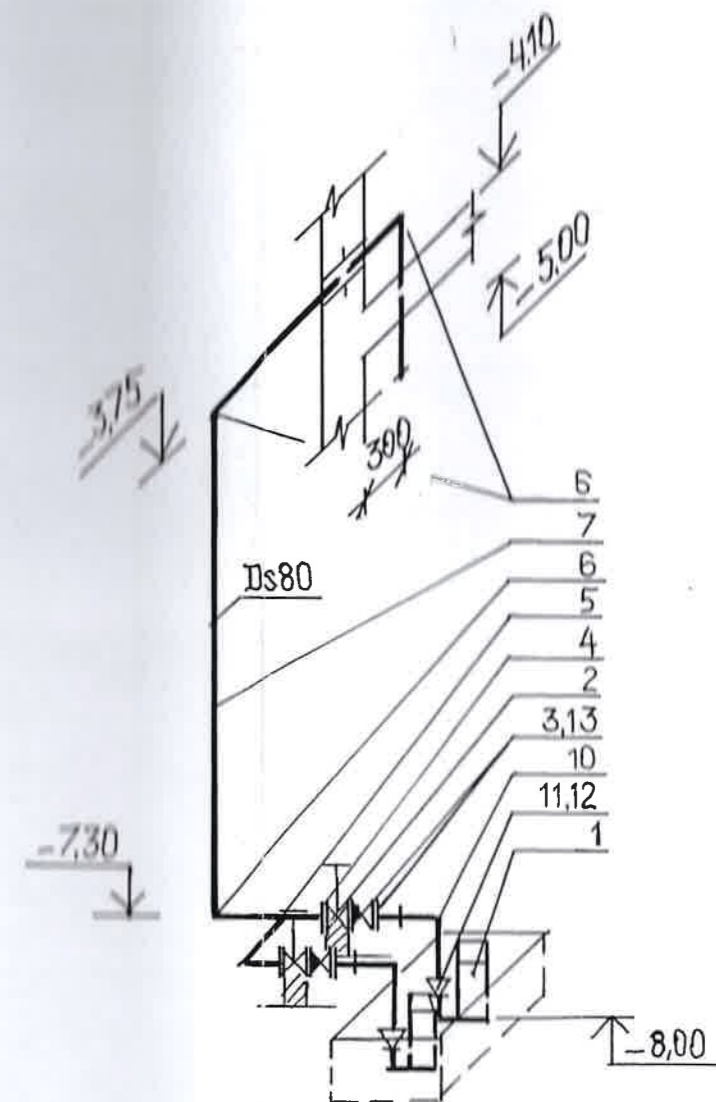

				5635-01-Tch		
Sk. v-kas	K. Amolevičius	<i>[Signature]</i>	98.03.	KANALIZACIJOS SIURBLINĖS NR.5 KAUNE KAPITALINIS REMONTAS		
PV	K. Amolevičius	<i>[Signature]</i>	98.03.			
Projek.	I. Nėniūtė	<i>[Signature]</i>	98.03.			
				SIURBLINĖ 01		STADIJA
				DP		LAPAS
				4		LAPŲ
				PJŪVIS 2-2, M 1:100 SDr LINIJOS AKSONOMETRINĖ SCHEMA		AKCINĖ BENDROVĖ "MIESTPROJEKTAS"

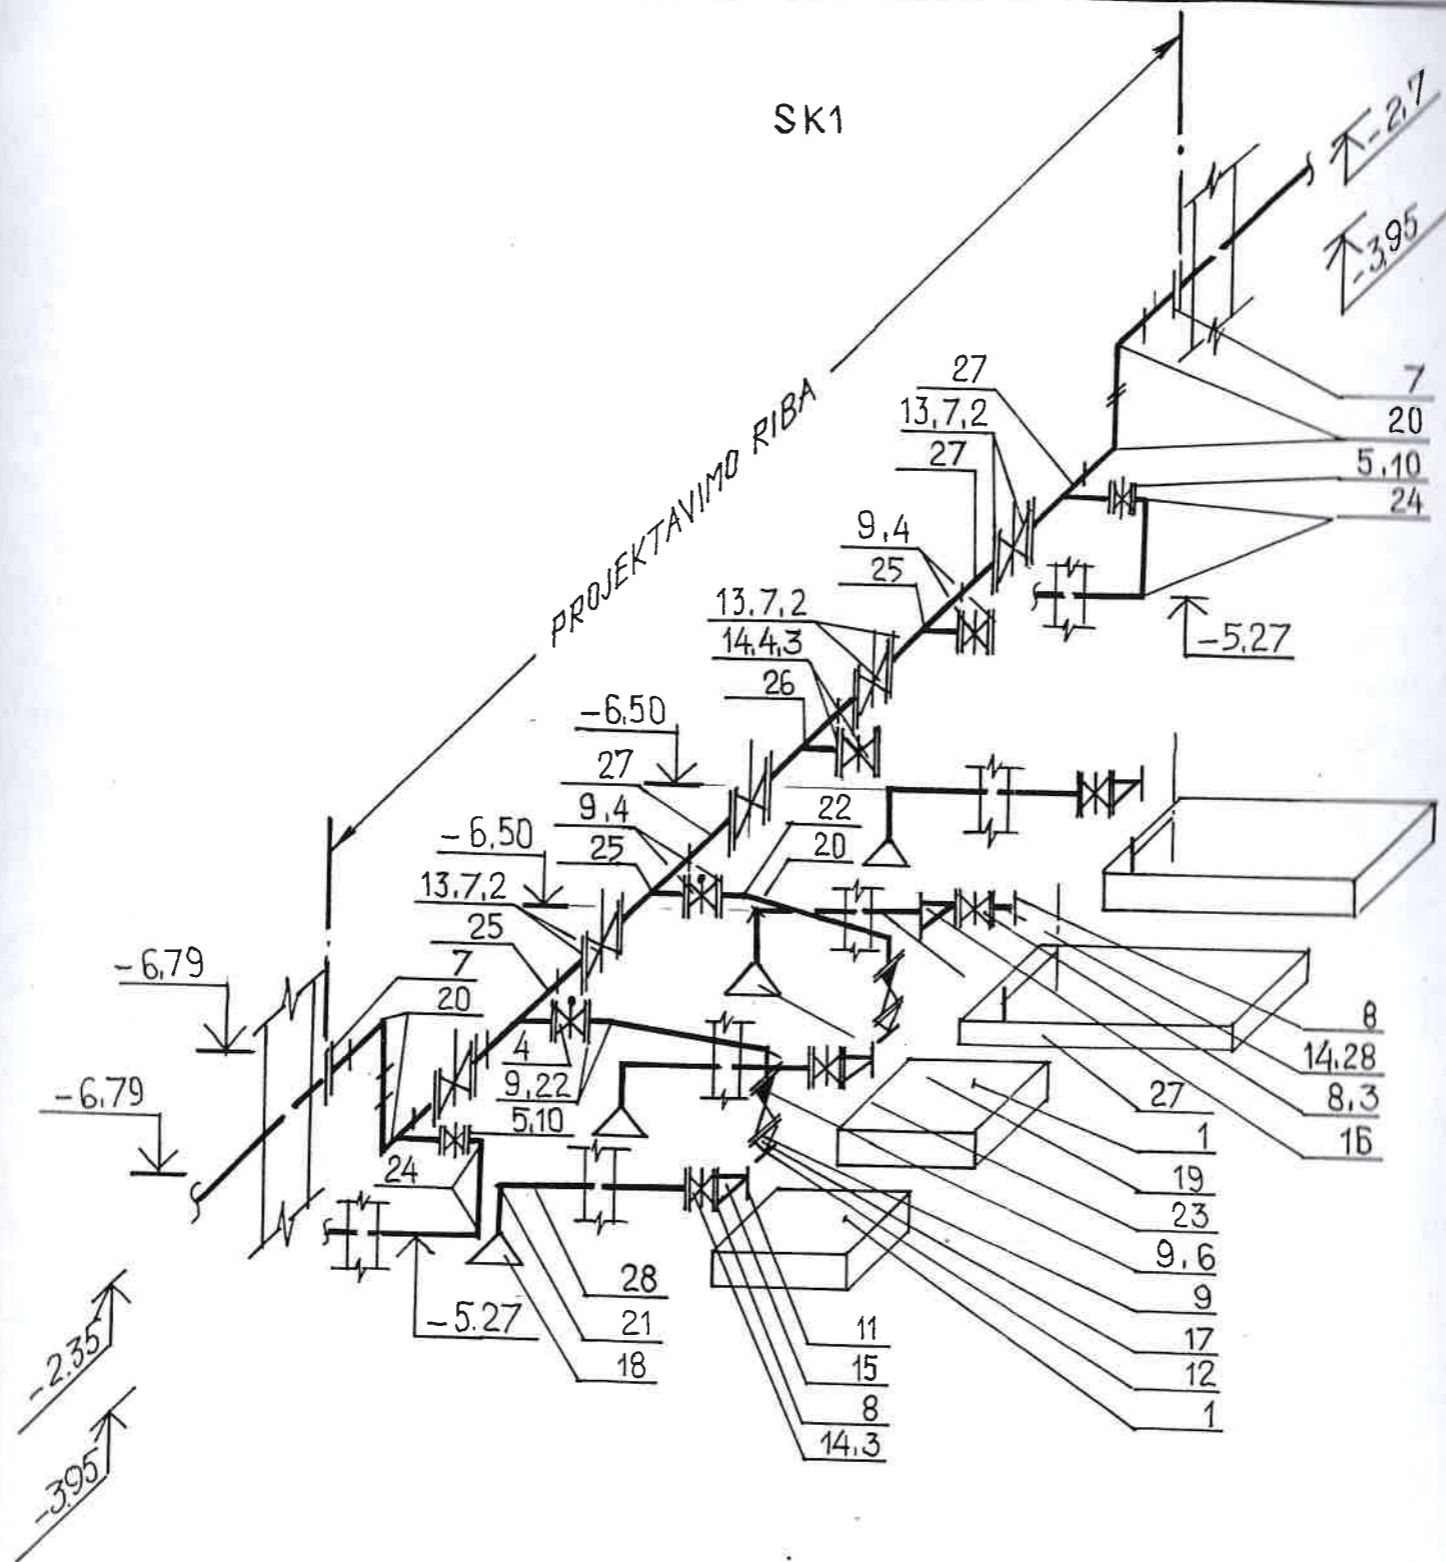

				5635-01-Tch			
Sk. v-kas	K. Amolevičius	98.03.		KANALIZACIJOS SIURBLINĖS NR.5 KAUNE KAPITALINIS REMONTAS			
PV	K. Amolevičius	98.03.					
Projek.	I. Nėnūtė	98.03.					
				SIURBLINĖ 01	STADIJA DP	LAPAS 5	LAPŲ
				SK1 LINIJOS	AKCINĖ BENDROVĖ "MIESTPROJEKTAS"		