

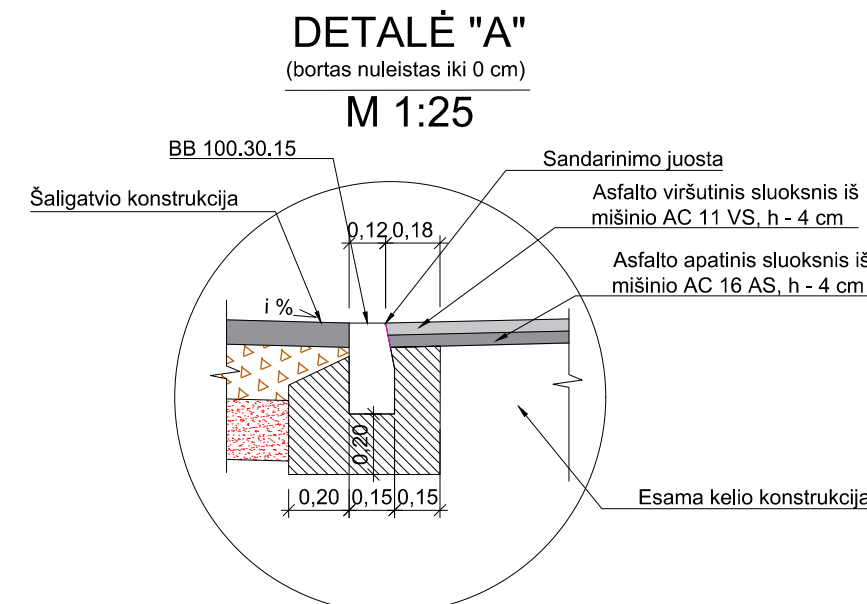
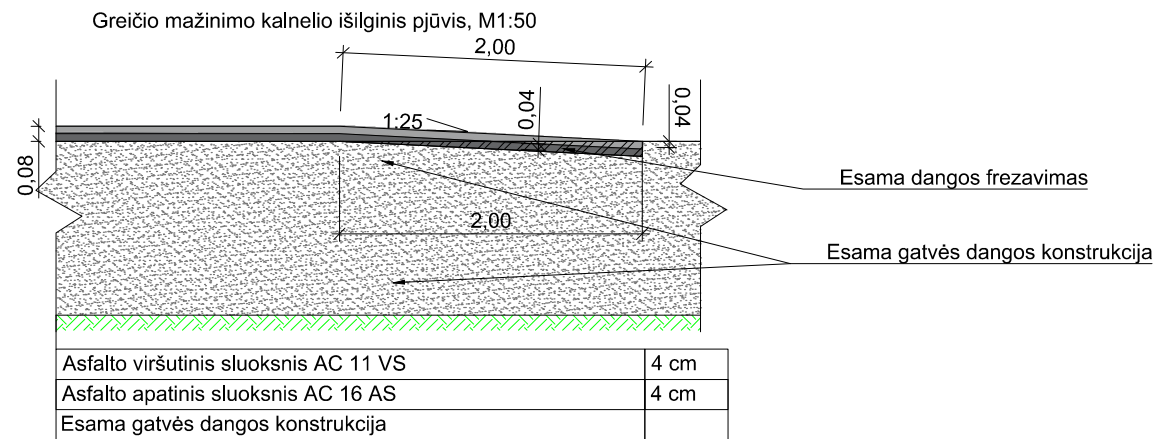


## Skersinis profilis 1-1

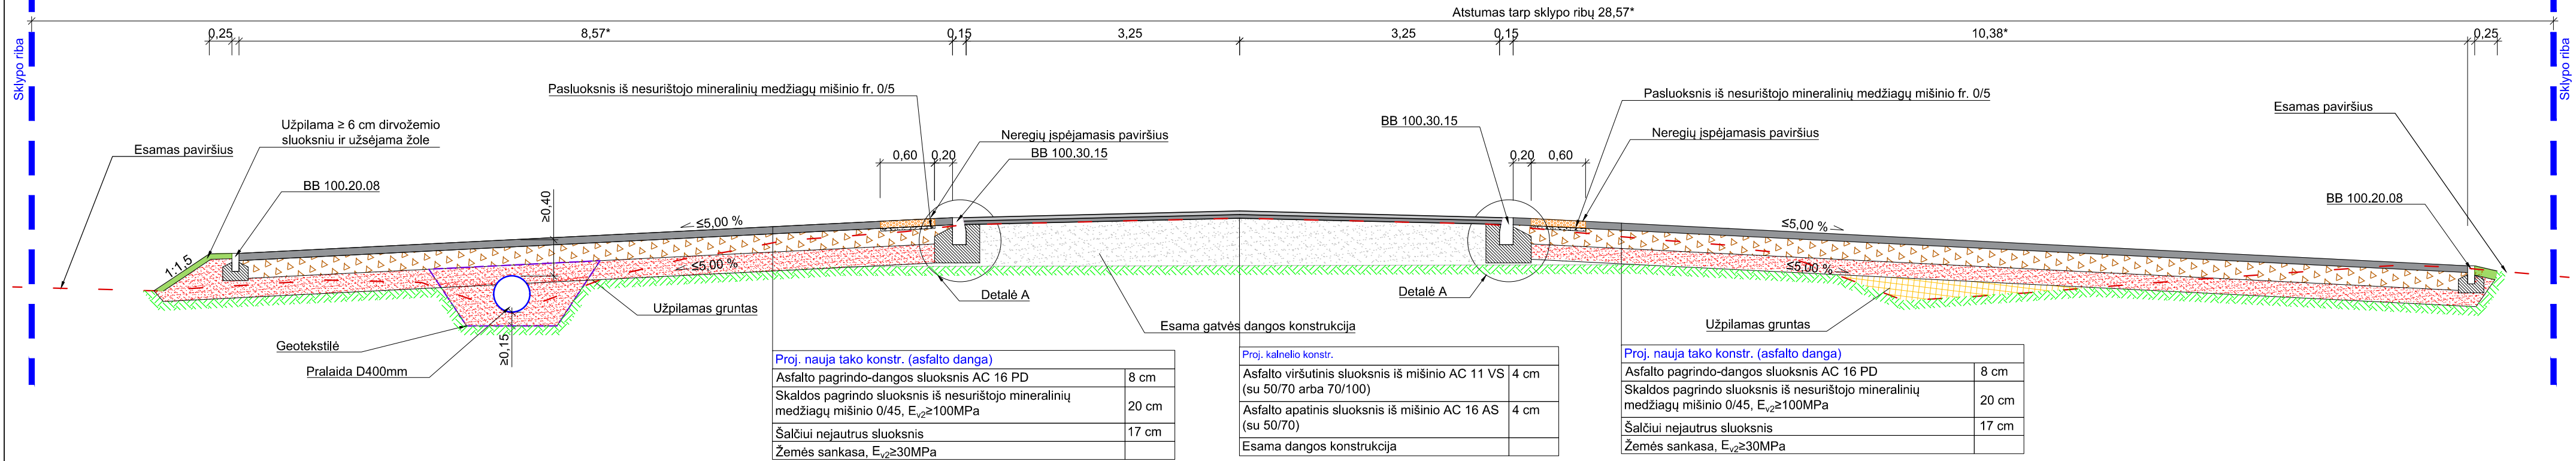

### Betoniniai bordiūrai (BB) M 1:25

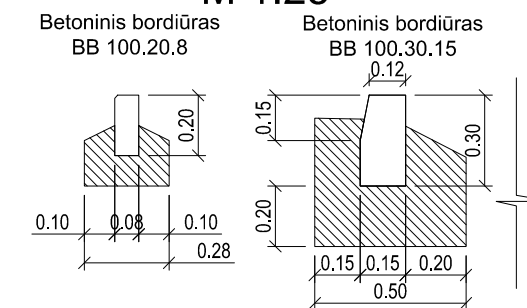

#### PASTABOS:

\* - Kintantis matmuo;  
Aukščių skirtumas tarp nuleisto borto ir važiuojamosios dalies negali būti didesnis kaip 5 mm

0	2025-03	Statybai		
LAIDA	IŠLEIDIMO DATA	LAIDOS STATUSAS. KEITIMO PRIEŽASTIS (JEI TAIKOMA)		
KVAL. PATV. DOK. NR.	Projektuotojas		Statinio projekto pavadinimas	
40554			Valstybinės reikšmės krašto kelio Nr. 137 Pilviškiai - Šakiai - Jurbarkas paprastojo remonto, įrengiant pėsčiųjų perėją ties 4,06 km, aprašas	
Dokumento pavadinimas			Laida	
Skersinis profilis, M 1:50			0	
LT	Statytojas	AB "Via Lietuva"	Dokumento žymuo	Lapas
	Užsakovas		Šiaulių rajono savivaldybės administracija	P24-048-137-PRA-B-03
				1
				1