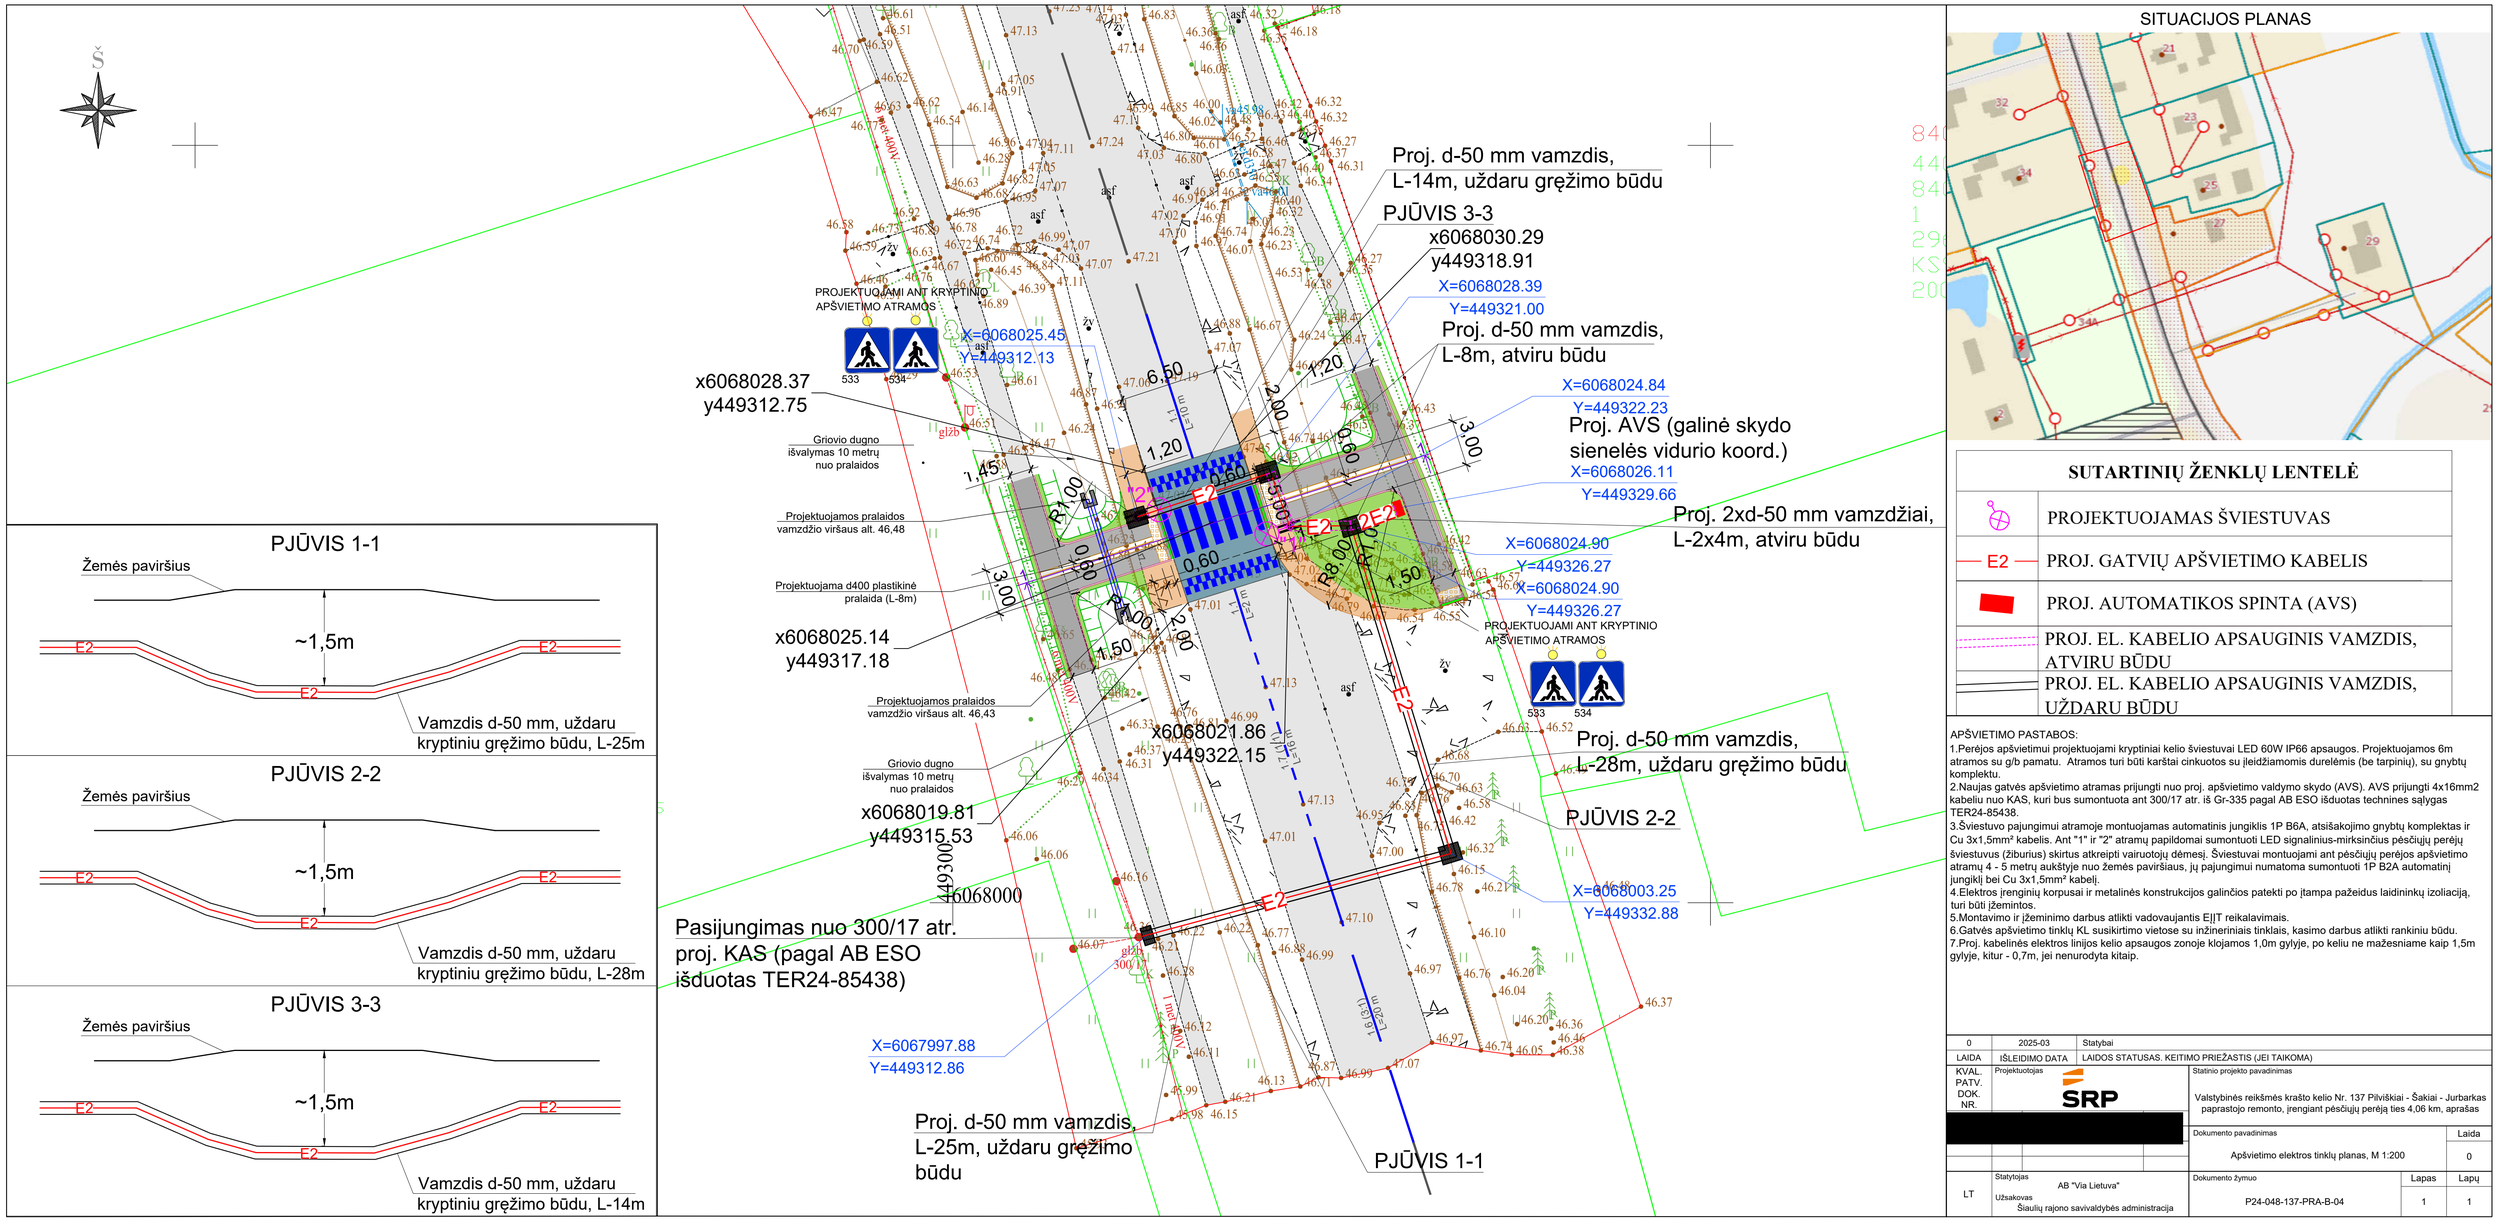

PJŪVIS 1-1

PJŪVIS 2-2

PJŪVIS 3-3

SITUACIJOS PLANAS

SUTARTINIŲ ŽENKLŲ LENTELĖ

	PROJEKTUOJAMAS ŠVIESTUVAS
E2	PROJ. GATVIŲ APŠVIETIMO KABELIS
	PROJ. AUTOMATIKOS SPINTA (AVS)
	PROJ. EL. KABELIO APSAUGINIS VAMZDIS, ATVIRU BŪDU
	PROJ. EL. KABELIO APSAUGINIS VAMZDIS, UŽDARU BŪDU

APŠVIETIMO PASTABOS:
1.Perėjos apšvietimui projektuojami kryptiniai kelio šviestuvai LED 60W IP66 apsaugos. Projektuojamos 6m atramos su g/b pamatu. Atramos turi būti karštai cinkuotos su įleidžiamomis durelėmis (be tarpinių), su gnybtų komplektu.
2.Naujas gatvės apšvietimo atramas prijungti nuo proj. apšvietimo valdymo skydo (AVS). AVS prijungti 4x16mm2 kabeliu nuo KAS, kuri bus sumontuota ant 300/17 atr. iš Gr-335 pagal AB ESO išduotas technines sąlygas TER24-85438.
3.Šviestuvo pajungimui atramoje montuojamas automatinis jungiklis 1P B6A, atsišakojimo gnybtų komplektas ir Cu 3x1,5mm² kabelis. Ant "1" ir "2" atramų papildomai sumontuoti LED signalinius-mirksinčius pėsčiųjų perėjų šviestuvus (žiburius) skirtus atkreipti vairuotojų dėmesį. Šviestuvai montuojami ant pėsčiųjų perėjos apšvietimo atramų 4 - 5 metrų aukštyje nuo žemės paviršiaus, jų pajungimui numatoma sumontuoti 1P B2A automatinį jungiklį bei Cu 3x1,5mm² kabelį.
4.Elektros įrenginių korpusai ir metalinės konstrukcijos galinčios patekti po įtampa pažeidus laidininkų izoliaciją, turi būti įžemintos.
5.Montavimo ir įžeminimo darbus atlikti vadovaujantis EĮĮT reikalavimais.
6.Gatvės apšvietimo tinklų KL susikirtimo vietose su inžineriniais tinklais, kasimo darbus atlikti rankiniu būdu.
7.Proj. kabelinės elektros linijos kelio apsaugos zonoje klojamos 1,0m gylyje, po keliu ne mažesniame kaip 1,5m gylyje, kitur - 0,7m, jei nenurodyta kitaip.

0	2025-03	Statybai
LAIDA	IŠLEIDIMO DATA	LAIDOS STATUSAS. KEITIMO PRIEŽASTIS (JEI TAIKOMA)

KVAL. PATV. DOK. NR.	Projektuotojas	SRP
	Statinio projekto pavadinimas	Valstybinės reikšmės krašto kelio Nr. 137 Pilviškiai - Šakiai - Jurbarkas paprastojo remonto, įrengiant pėsčiųjų perėją ties 4,06 km, aprašas
	Dokumento pavadinimas	Apšvietimo elektros tinklų planas, M 1:200
	Laida	0
LT	Statytojas	AB "Via Lietuva"
	Užsakovas	Šiaulių rajono savivaldybės administracija
	Dokumento žymuo	P24-048-137-PRA-B-04
	Lapas	1
	Lapų	1