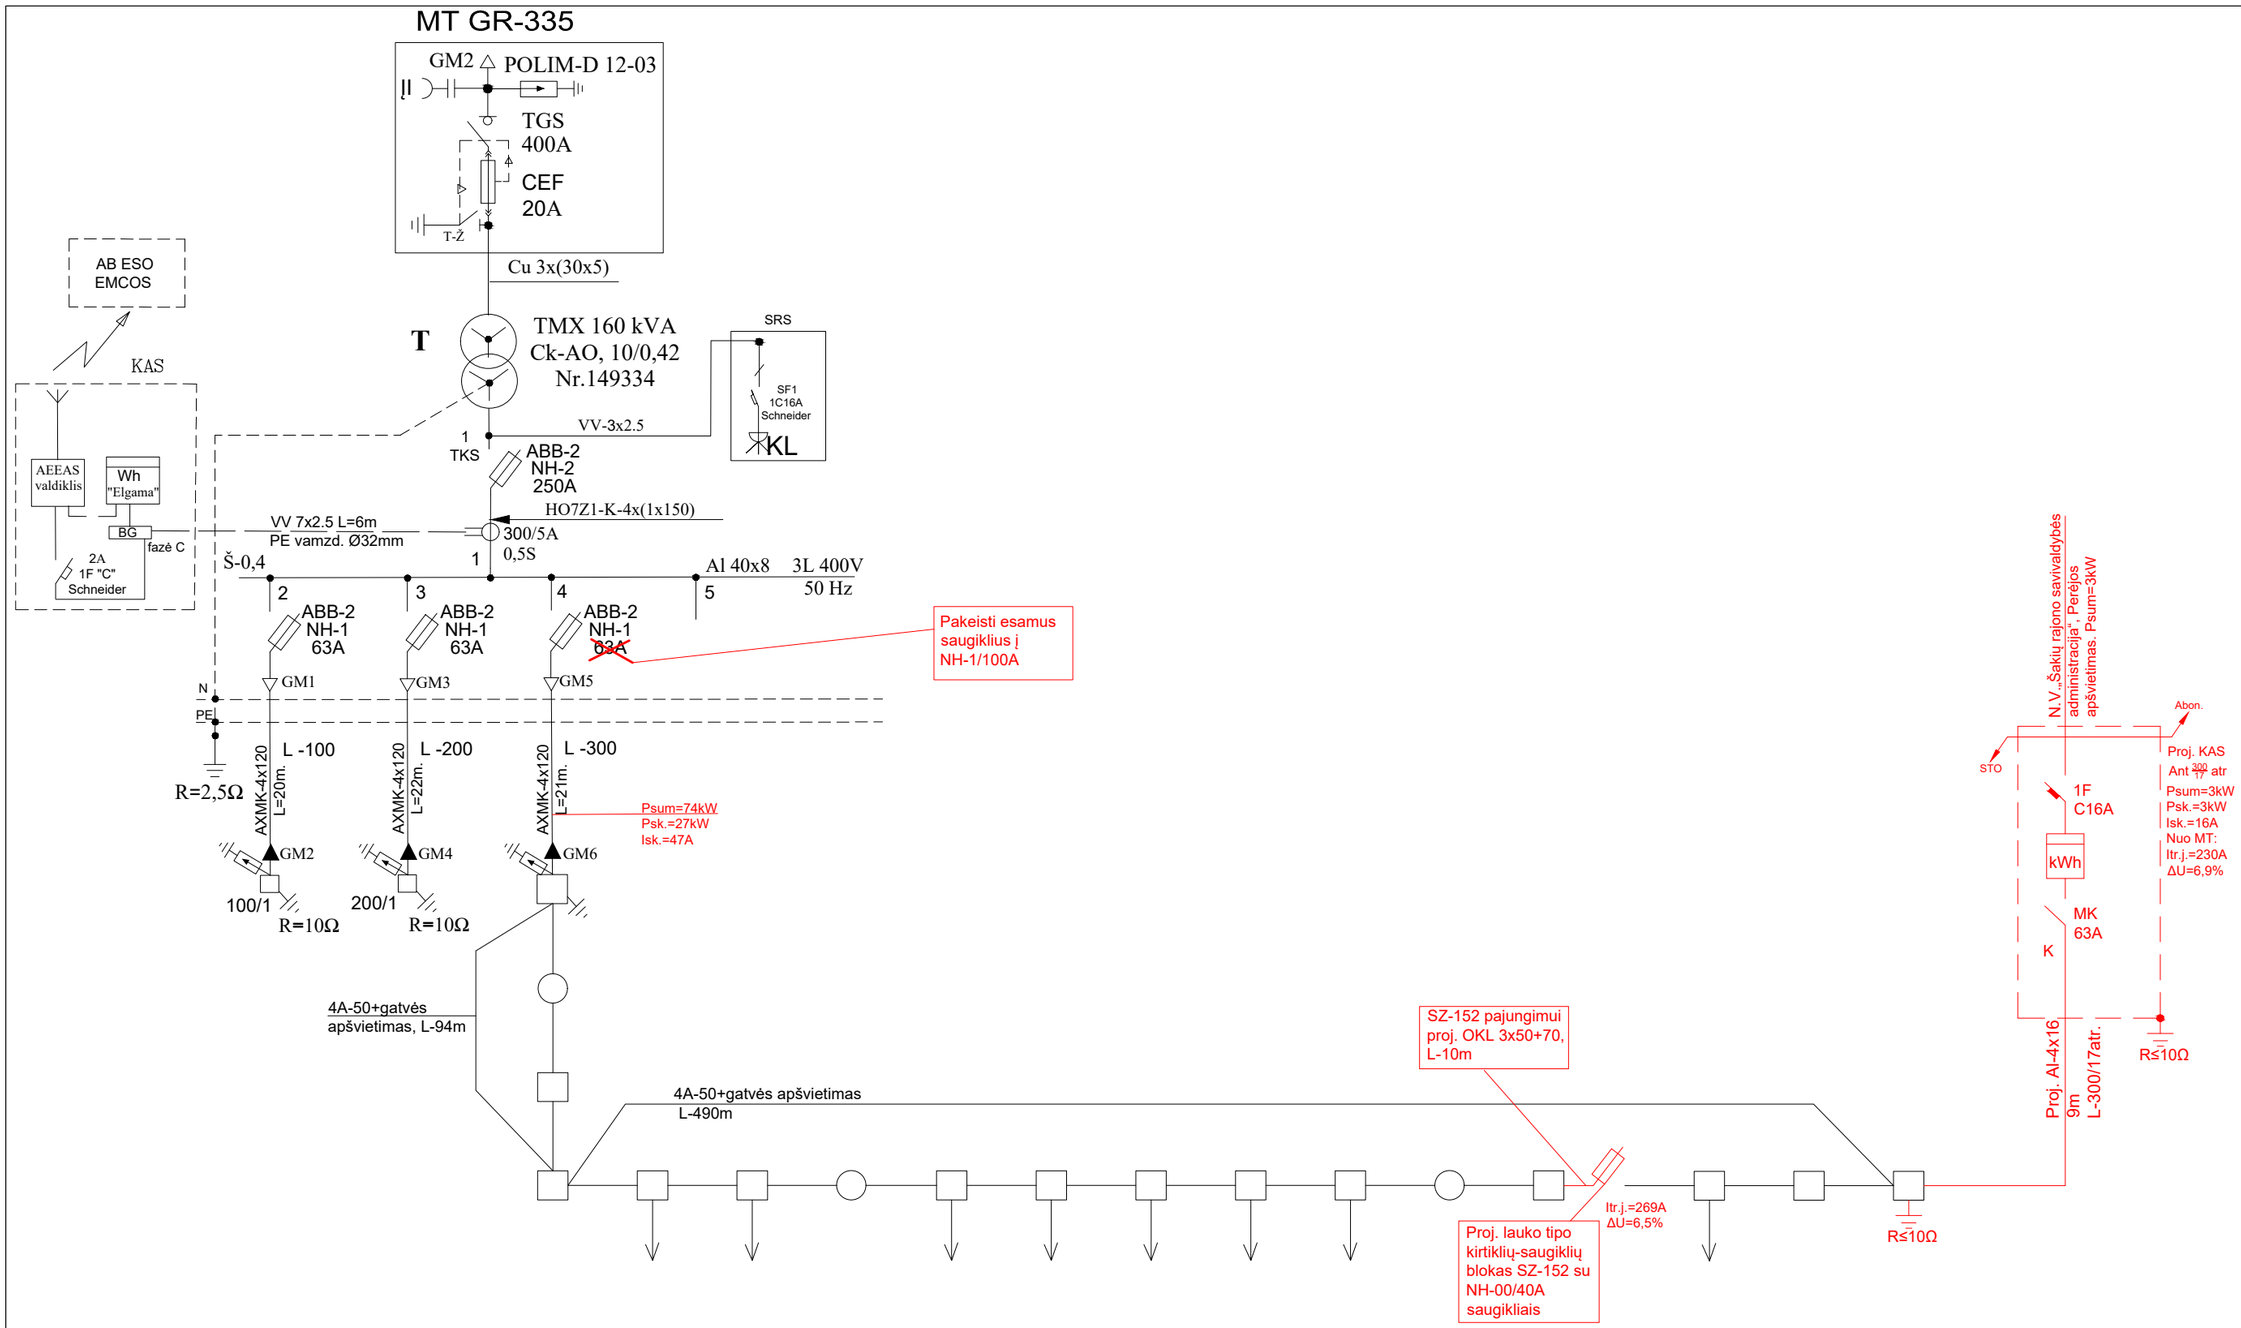

Pastabos:
1.Projektas parengtas remiantis AB ESO išduotos prisijungimo sąlygomis TER24-85438.
2.Transformatorinėje Gr-335 žemos įtampos skirstykloje į linijos „L-300" pusę, pakeisti esamus saugiklius į 100 saugiklius. Ant esamos oro linijos L-300 iš transformatorinės Gr-335 atramos Nr. 300/14 įrengti lauko tipo saugiklių kirtiklių bloką SZ-152 (į atramos Nr. 300/15 pusę) su NH-00/40 A saugikliais.
3.Naujo vartotojo prijungimui ant esamos 300/17 atr. iš Gr-335 sumontuoti komercinės apskaitos spintą (KAS) su 1F/C16A automatiniu jungikliu. KAS prijungti 16mm2 skerspjūvio kabelių linija
4.Prie proj. KAS ir 300/17 atr. įrengti įžeminimo kontūrą, kurio varža iki 10 omų.
5.Visi darbai, kurie gali būti pagrįstai laikomi būtinais montavimo, klojimo žemės bei kt. darbų užbaigimui ir tinkamam sistemų eksploatavimui, turi būti privalomai atlikti nepriklausomai nuo to, ar jie yra parodyti brėžiniuose arba apibūdinti šiame dokumente ar ne.
6.Montavimo ir įžeminimo darbus atlikti vadovaujantis EĮĮT reikalavimais.

0	2025-03	Statybai
LAIDA	IŠLEIDIMO DATA	LAIDOS STATUSAS. KEITIMO PRIEŽASTIS (JEI TAIKOMA)

KVAL. PATV. DOK. NR.

Projektuotojas: SRP

[redacted]

Statinio projekto pavadinimas:
Valstybinės reikšmės krašto kelio Nr. 137 Pilviškiai - Šakiai - Jurbarkas paprastojo remonto, įrengiant pėsčiųjų perėją ties 4,06 km, aprašas

Dokumento pavadinimas	Laida
PRINCIPINĖ ELEKTRINĖ SCHEMA	0

LT

Statytojas: AB "Via Lietuva"
Užsakovas: Šiaulių rajono savivaldybės administracija

Dokumento žymuo	Lapas	Lapų
P24-048-137-PRA-B-06	1	1