


AIŠKINAMASIS RAŠTAS

Įvadas ir bendrieji duomenys

Parengti namo (u. k. KVR 33284) tvarkybos darbų (remonto, restauravimo) projektiniai pasiūlymai. Tvarkybos darbų projektiniai pasiūlymai yra sudėtinė projektinių pasiūlymų – kultūros paskirties pastato Antakalnio g. 84A, Vilniuje, paprastojo remonto projektiniai pasiūlymai – dalis.


Namas įregistruotas Kultūros vertybių registre, suteiktas unikalus objekto kodas – 33284, objekto statusas – registrinis.

Planuojama pakeisti stogo dangą, sutvarkyti kaminus, atnaujinti stogo ir pastogės sienų apšiltinimą, vidinę apdailą; įrengti plokščius stogo langus ir numatyti vietą vėsinimo įrenginio išoriniam blokui pastatyti.

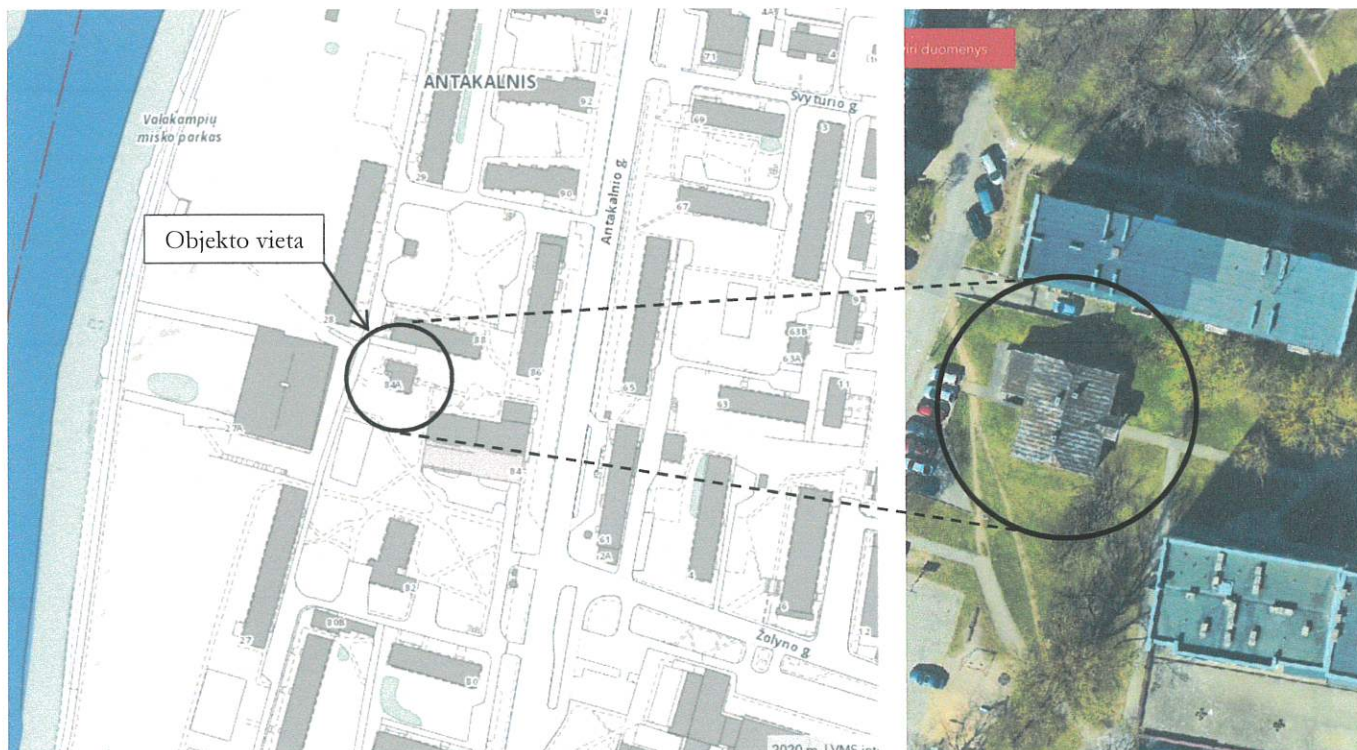

Situacijos schemos, paimta iš <https://maps.vilnius.lt>

Pasiūlymai parengti vadovaujantis Lietuvos Respublikos statybos įstatymu, Nekilnojamojo kultūros paveldo apsaugos ir kitais įstatymais, reglamentuojančiais statinio saugos ir paskirties reikalavimus bei nekilnojamojo kultūros paveldo išsaugojimą; teisės aktais, reglamentuojančiais esminius statinio reikalavimus

	2020-12	Išreikšti projektuojamo statinio architektūros ir kitų pagrindinių sprendinių idėjas; specialiesiems reikalavimams nustatyti		
Laida	Išleidimo data	Laidos statusas. Keitimo priežastis (jei taikoma)		
Kval. patv. dok. Nr.			Statinio projekto pavadinimas	
KM 0480	SPV	M. Staniūnas	Kultūros paskirties pastato Antakalnio g. 84A, Vilniuje, paprastojo remonto projektiniai pasiūlymai	
	Viltė Janušauskaitė Individualios veiklos vykdymo pažymos Nr. 788950		Namo, u. k. KVR 33284, tvarkybos darbų (remonto, restauravimo) projektiniai pasiūlymai	
KPD 4277	Arch.	V. Janušauskaitė	Statinio numeris ir pavadinimas, dokumento pavadinimas	Laida
	Emilija Armakauskaitė Individualios veiklos vykdymo pažymos Nr. 788950		Aiškinamasis raštas	
000174	Arch.	E. Armakauskaitė		0
LT	Statytojas ir (arba) užsakovas Biudžetinė įstaiga Vilniaus Antakalnio atviras jaunimo centras Antakalnio g. 84A, Vilnius		Dokumento žymuo	Lapas Lapų
			020.PP.VAAJCA84A-1-PP-TvDP.AR-01	1 3

ir statinio techninius parametrus; projekto rengimo dokumentais; projektavimo darbų sutartimi ir 2020 m. lapkričio mėnesį atliktais vizualiniais architektūros natūriniais ir architektūros konstrukcijų tyrimais. Tyrimų tikslas – apžiūrėti ir įvertinti pastogės patalpų, stogo ir stogo elementų būklę, atliktus remonto darbus ir surinkti medžiagą projekciniams pasiūlymams.

Objekto kultūros vertybių registro duomenys

2009-10-21 pastatas buvo įregistruotas Kultūros vertybių registre, unikalus objekto kodas – 33284. Statusas – registrinis, reikšmingumo lygmuo – vietinis. Vertingųjų savybių pobūdis – architektūrinis (lemiantis reikšmingumą tipiškas).

Pastato remonto ir tvarkybos projektui aktualios šios NKPVT akte nurodytos vertingosios savybės:

1.1.1. tūris – kompaktinis, stačiakampio plano, 1 a. su pastoge ir rūsiu ŠV dalyje; stogo forma – pusvalminė; R fasado prieangio – dvišlaitė; stogo dangos medžiaga ar jos tipas – skardinės dangos tipas; kiti stogo elementai – trijų plytų mūro dūmtraukių tipas (vienas dūmtraukis permūrytas);

1.1.2. išplanavimas – kapitalinių sienų tinklas; sienų angos – I a. stačiakampės langų ir durų angos (pastogės langų angos pakeistos);

1.1.3. fasadų architektūrinis sprendimas – tradicinis, liaudiškas; fasadų architektūros tūrinės detalės – R fasado atviras, portiką imituojantis, medinis prieangis su trikampiū mediniu karkasiniu frontonu; medinio dėžinio karnizo su profiliuota medine lenta tipas;

1.1.4. medinės sienos; stogo konstrukcija; medinių lentų apkalimo tipas (apkalimas pakeistas); funkcinė įranga – mediniai vidaus laiptai į palėpę; inžinerinė įranga – trys plytų mūro dūmtraukiai;

3. pirminė istoriškai susiklosčiusi paskirtis – gyvenamoji, visuomeninė.

Projektuojamų tvarkybos darbų vieta

Projektuojami objekto konstrukcijų (sienos, stogas) ir fasadų apdailos tvarkybos darbai.

Planuojama esamą pažeistą stogo dangą pakeisti nauja valcinio profilio skarda (išsaugomas dangos tipas), suremontuoti kaminus, suformuojant būdingus tūrius ir panaudojant būdingas medžiagas (šiuo metu vienas iš kaminų sumūrytas iš silikatinių plytų), pakeisti stogo apačios medinių lentų pakalimą, gražinti pastogės langams būdingą medžiagiškumą (šiuo metu sumontuoti PVC langai), protezuoti, pastiprinti medines sienų ir stogo konstrukcijas ir pagerinti jų apsaugą nuo gaisro.

Tvarkybos darbų rūšys

Siekiant užtikrinti objekto vertingųjų savybių išsaugojimą ir saugų naudojimą, projektuojami remonto ir restauravimo darbai. Remonto darbai: stogo dangos remontas (keitimas išlaikant tipą), kaminų remontas (permūrijimas), stogo apačios apkalimo remontas, medinės stogo konstrukcijos remontas (stiprinimas). Restauravimo darbai: langų restauravimas taikant naujas technologijas (PVC langų keitimas į naujus klijuoto medžio).

Planuojamos veiklos įtaka objekto vertingosioms savybėms

Atlikus vizualinius natūrinius tyrimus, nustatyta, kad namas ilgą laiką buvo prastai ir/arba nenuosekliai prižiūrimas, pradėti remonto darbai iki galo tinkamai neužbaigti, be to, dalis atliktų darbų pakeitė istorinę namo išvaizdą. Remiantis tyrimų duomenimis taip pat pasiūlyta inicijuoti objekto vertingųjų savybių tikslinimą.

Planuojami tvarkomieji statybos darbai ir planuojami tvarkomieji paveldosaugos darbai (remontas, restauravimas) yra nedidelės (lokalsios) apimties, tačiau turės teigiamos įtakos objekto vertingųjų savybių išsaugojimui ir atskleidimui:

- atnaujinus stogo dangą, bus išsaugotas stogo dangos tipas, pagerintos fizinės ir estetinės dangos savybės, užkirstas kelias neigiamam prasisakverbiančių kritulių poveikiui medinėms konstrukcijoms (prieštato, kuris teritorijos ribų plane pažymėtas kaip kiti objektai teritorijoje, stogo dangos keitimą

020.PP.VAAJ.C.A84A-1-PP-TvDP.AR-01	Lapas	Lapų	Laida
	2	3	0

žiūr. statybos projektinius pasiūlymus. Priestato stogo danga parenkama analogiška namo stogo dangai);

- permūrijus pažeistą ir neautentišką kaminų mūrą, bus suformuoti būdingi tūriai, parinkta būdinga apdaila – tinkas;
- suremontavus stogo apačios medinių lentų pakalimą, bus išsaugotas apkalimo tipas, pagerintos fizinės ir estetiškos apdailos savybės;
- pakeitus pastogės PVC langus į naujus medinius, bus užtikrintas gaminių medžiagiškumo atkūrimas;
- suprotezavus ir sustiprinus stogo ir pastogės sienų konstrukcijas, bus atstatytos ir pagerintos fizinės medžiagos savybės, be to, konstrukcijos bus padengtos antipirenais, pagerinant apsaugą nuo gaisro.

	Lapas	Lapų	Laida
020.PP.VAAJC.A84A-1-PP-TvDP.AR-01	3	3	0

UAB „ARCHITEKTO“ DIREKTORIUS

SPRENDIMAS DĖL PROJEKTO VADOVO SKYRIMO

2021 m. kovo 30 d. Nr. 5AI-01(021.03.30.VAAJC)
Vilnius

Vadovaudamasis 2021 m. kovo mėn. projektavimo paslaugų sutartimi su biudžetine įstaiga Vilniaus Antakalnio atviras jaunimo centras ir STR 1.04.04:2017 „Statinio projektavimas, projekto ekspertizė“ trečiu skirsniu,

n u s p r e n d ž i u vadovauti kultūros paskirties pastato Antakalnio g. 84A, Vilniuje, paprastojo remonto projektui.

Direktorius




Mindaugas Staniūnas

KULTŪROS PASKIRTIES PASTATO ANTAKALNIO G. 84A, VILNIUJE, PAPRASTOJO REMONTO PROJEKTAS

Projektui parengti naudotos licencijuotos programinės įrangos sąrašas

Eil. Nr.	Projekto dalis	Programinė įranga
1	Paprastojo remonto projektas:	
1.1	Architektūros ir tvarkybos darbų projekto sprendiniai	AutoCAD Revit Architecture Suite 2012 (AutoCAD 2012), Office 2010, PDFsam Basic
1.2	Konstrukcijų sprendiniai (tame tarpe tvarkybos darbų)	OpenOffice, ACADLT 2014 ML03, PDFCreator, PDF Split and Merge
1.3	Pasirengimo statybai ir statybos darbų organizavimo byla	Windows 365, AutoCAD 2020, Office 2013, PDF-XChange Editor
1.4	Statybos skaičiuojamosios kainos nustatymo byla	Sistela

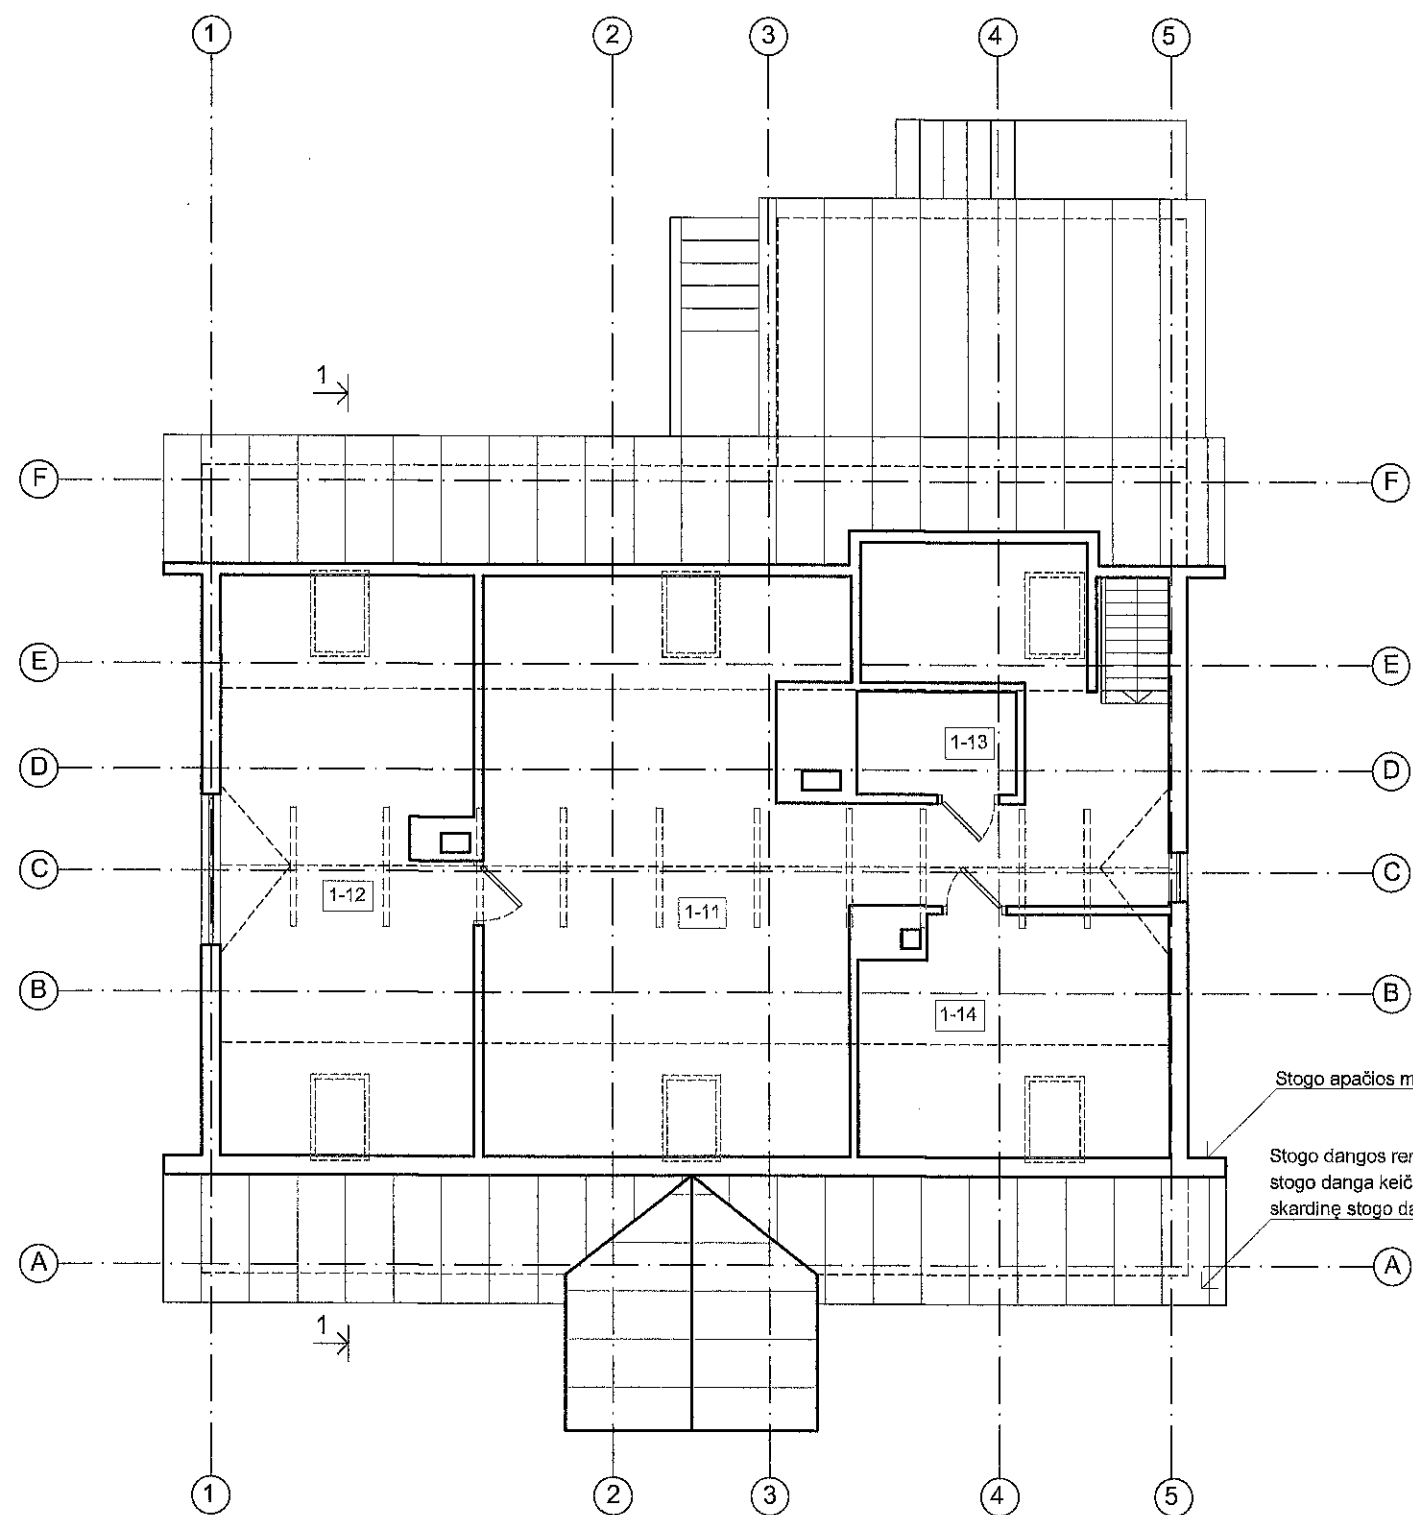



Stogo apačios medinių lentų apkalimo remontas


Stogo dangos remontas: esama pažeista stogo danga keičiama į valcinio profilio skardinę stogo danga

**Pažymėjimai
Pastogės patalpų eksplikacija**

- 1-11 Kabinetas
- 1-12 Kabinetas
- 1-13 San. mazgas
- 1-14 Kabinetas


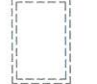
 Stogo dangos remontas: esama pažeista stogo danga keičiama į valcinio profilio skardinę stogo danga


	2020-12	Išreikšti projektuojamo statinio architektūros ir kitų pagrindinių sprendinių idėją; specialiesiems reikalavimams nustatyti		
LAIDA	IŠLEIDIMO DATA	LAIDOS STATUSAS. KEITIMO PRIEŽASTIS (JEI TAIKOMA)		
KVAL. PATV. DOK. NR.				STATINIO PROJEKTO PAVADINIMAS
	Viltė Janušauskaitė Individualios veiklos vykdymo pažymos Nr. 788950		Namo, u. k. KVR 33284, tvarkybos darbų (remonto, restauravimo) projektiniai pasiūlymai	
A 1984 KPD 4277	ARCH	V. Janušauskaitė		
	Emilija Armakauskaitė Individualios veiklos vykdymo pažymos Nr. 861371		PASTOGĖS PLANAS; M1:100	LAIDA
000174	ARCH	E. Armakauskaitė	STATYTOJAS IR (ARBA) UŽSAKOVAS	DOKUMENTO ŽYMUO
LT	Vilniaus Antakalnio atviras jaunimo centras Antakalnio g. 84A, Vilnius		020.PP.VAAJC.A84A-1-PP-TVDP.B-1	LAPAS
				LAPŲ
				1
				1

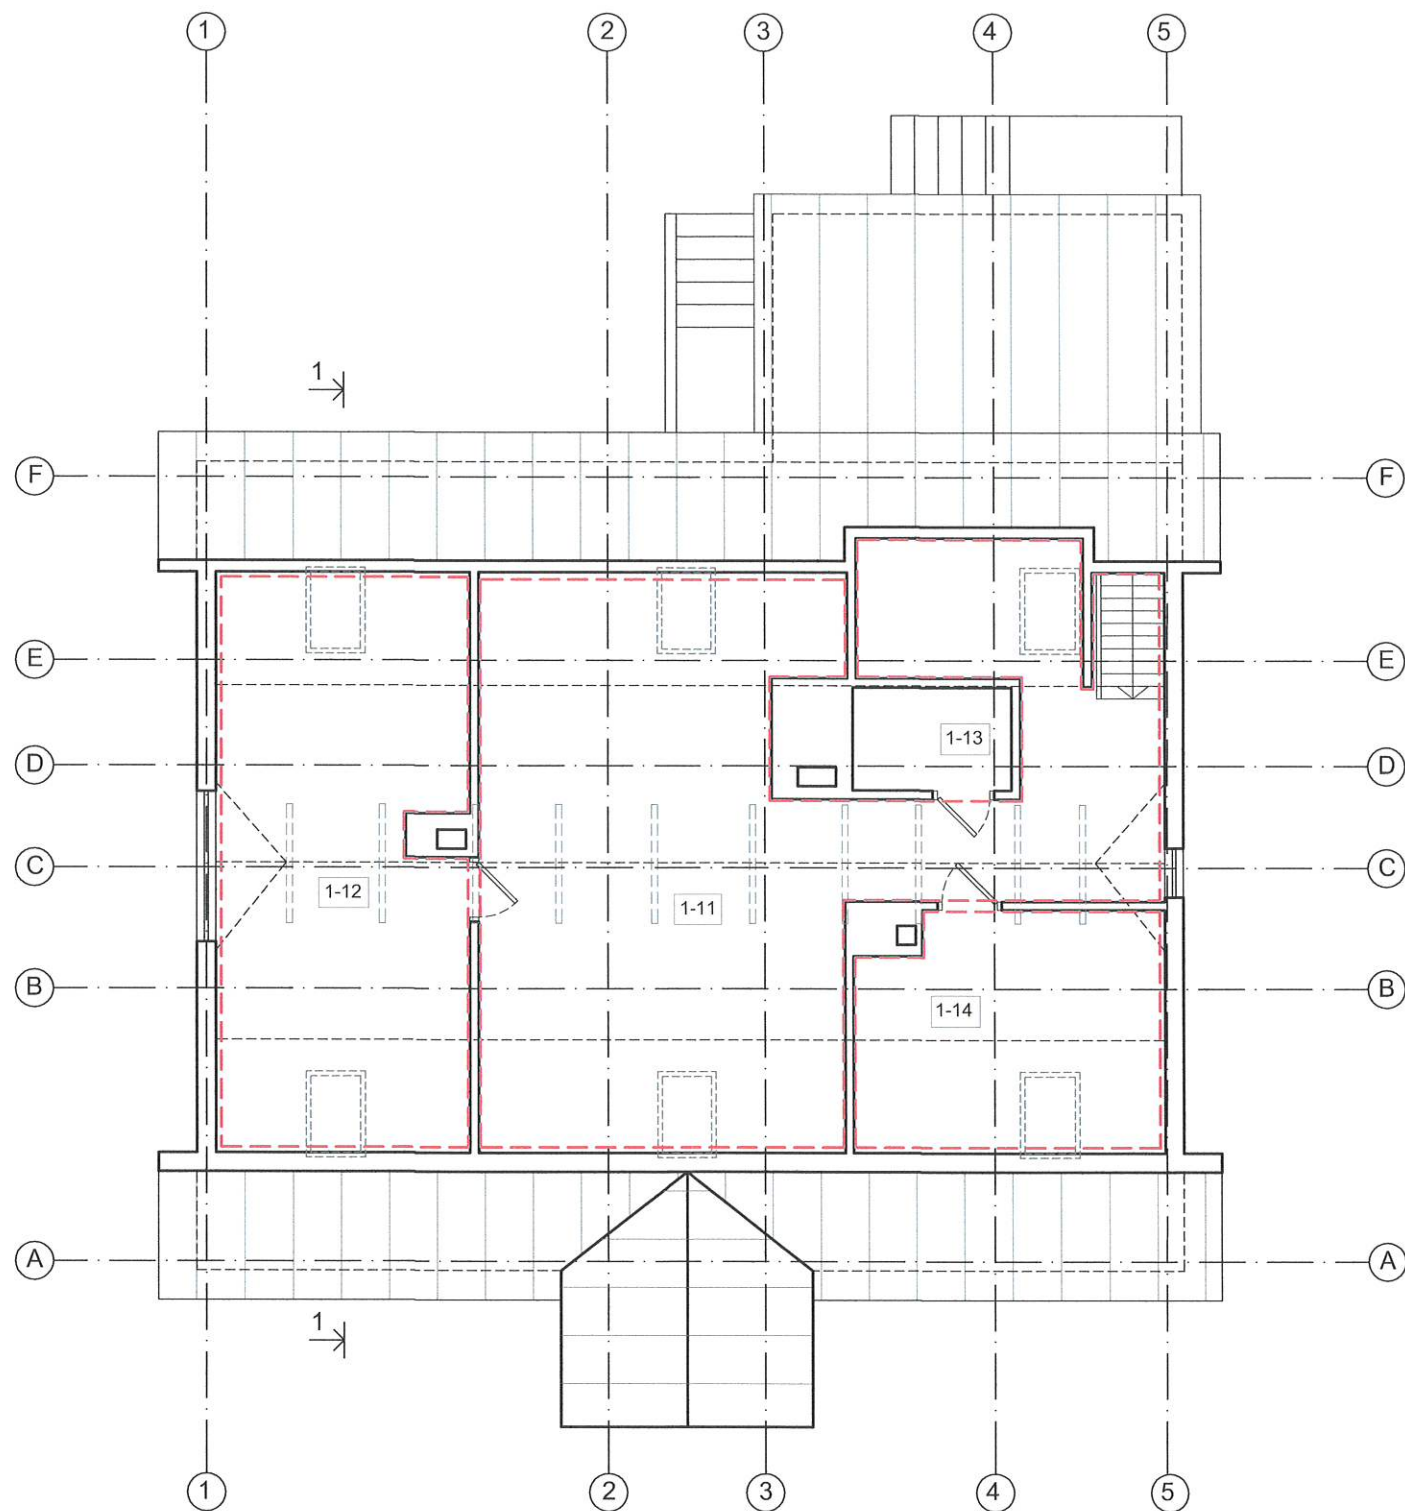


Pažymėjimai
Pastogės patalpų eksplikacija

- 1-11 Kabinetas
- 1-12 Kabinetas
- 1-13 San. mazgas
- 1-14 Kabinetas

-  Atnaujinamas pastogės sienų apšiltinimas ir vidinė apdaila
-  Projektuojami plokšti stogo langai su išorinėmis žaliuzėmis

	2020-12	Išreikšti projektuojamo statinio architektūros ir kitų pagrindinių sprendinių idėją; specialiesiems reikalavimams nustatyti			
LAIDA	IŠLEIDIMO DATA	LAIDOS STATUSAS. KEITIMO PRIEŽASTIS (JEI TAIKOMA)			
KVAL. PATV. DOK. NR.				STATINIO PROJEKTO PAVADINIMAS	
A 2029 KM 0480	SPV	M. Staniūnas	Kultūros paskirties pastato Antakalnio g. 84, Vilniuje, paprastojo remonto projektiniai pasiūlymai		
	Viltė Janušauskaitė Individualios veiklos vykdymo pažymos Nr. 788950				
A 1984 KPD 4277	ARCH	V. Janušauskaitė			
	Emilija Armakauskaitė Individualios veiklos vykdymo pažymos Nr. 861371		STATINIO NUMERIS IR PAVADINIMAS, DOKUMENTO PAVADINIMAS	LAIDA	
000174	ARCH	E. Armakauskaitė	PASTOGĖS PLANAS; M1:100		
LT	STATYTOJAS IR (ARBA) UŽSAKOVAS Vilniaus Antakalnio atviras jaunimo centras Antakalnio g. 84A, Vilnius		DOKUMENTO ŽYMUO	LAPAS	LAPŲ
			020.PP.VAAJC.A84A-1-PP-B-1	1	1

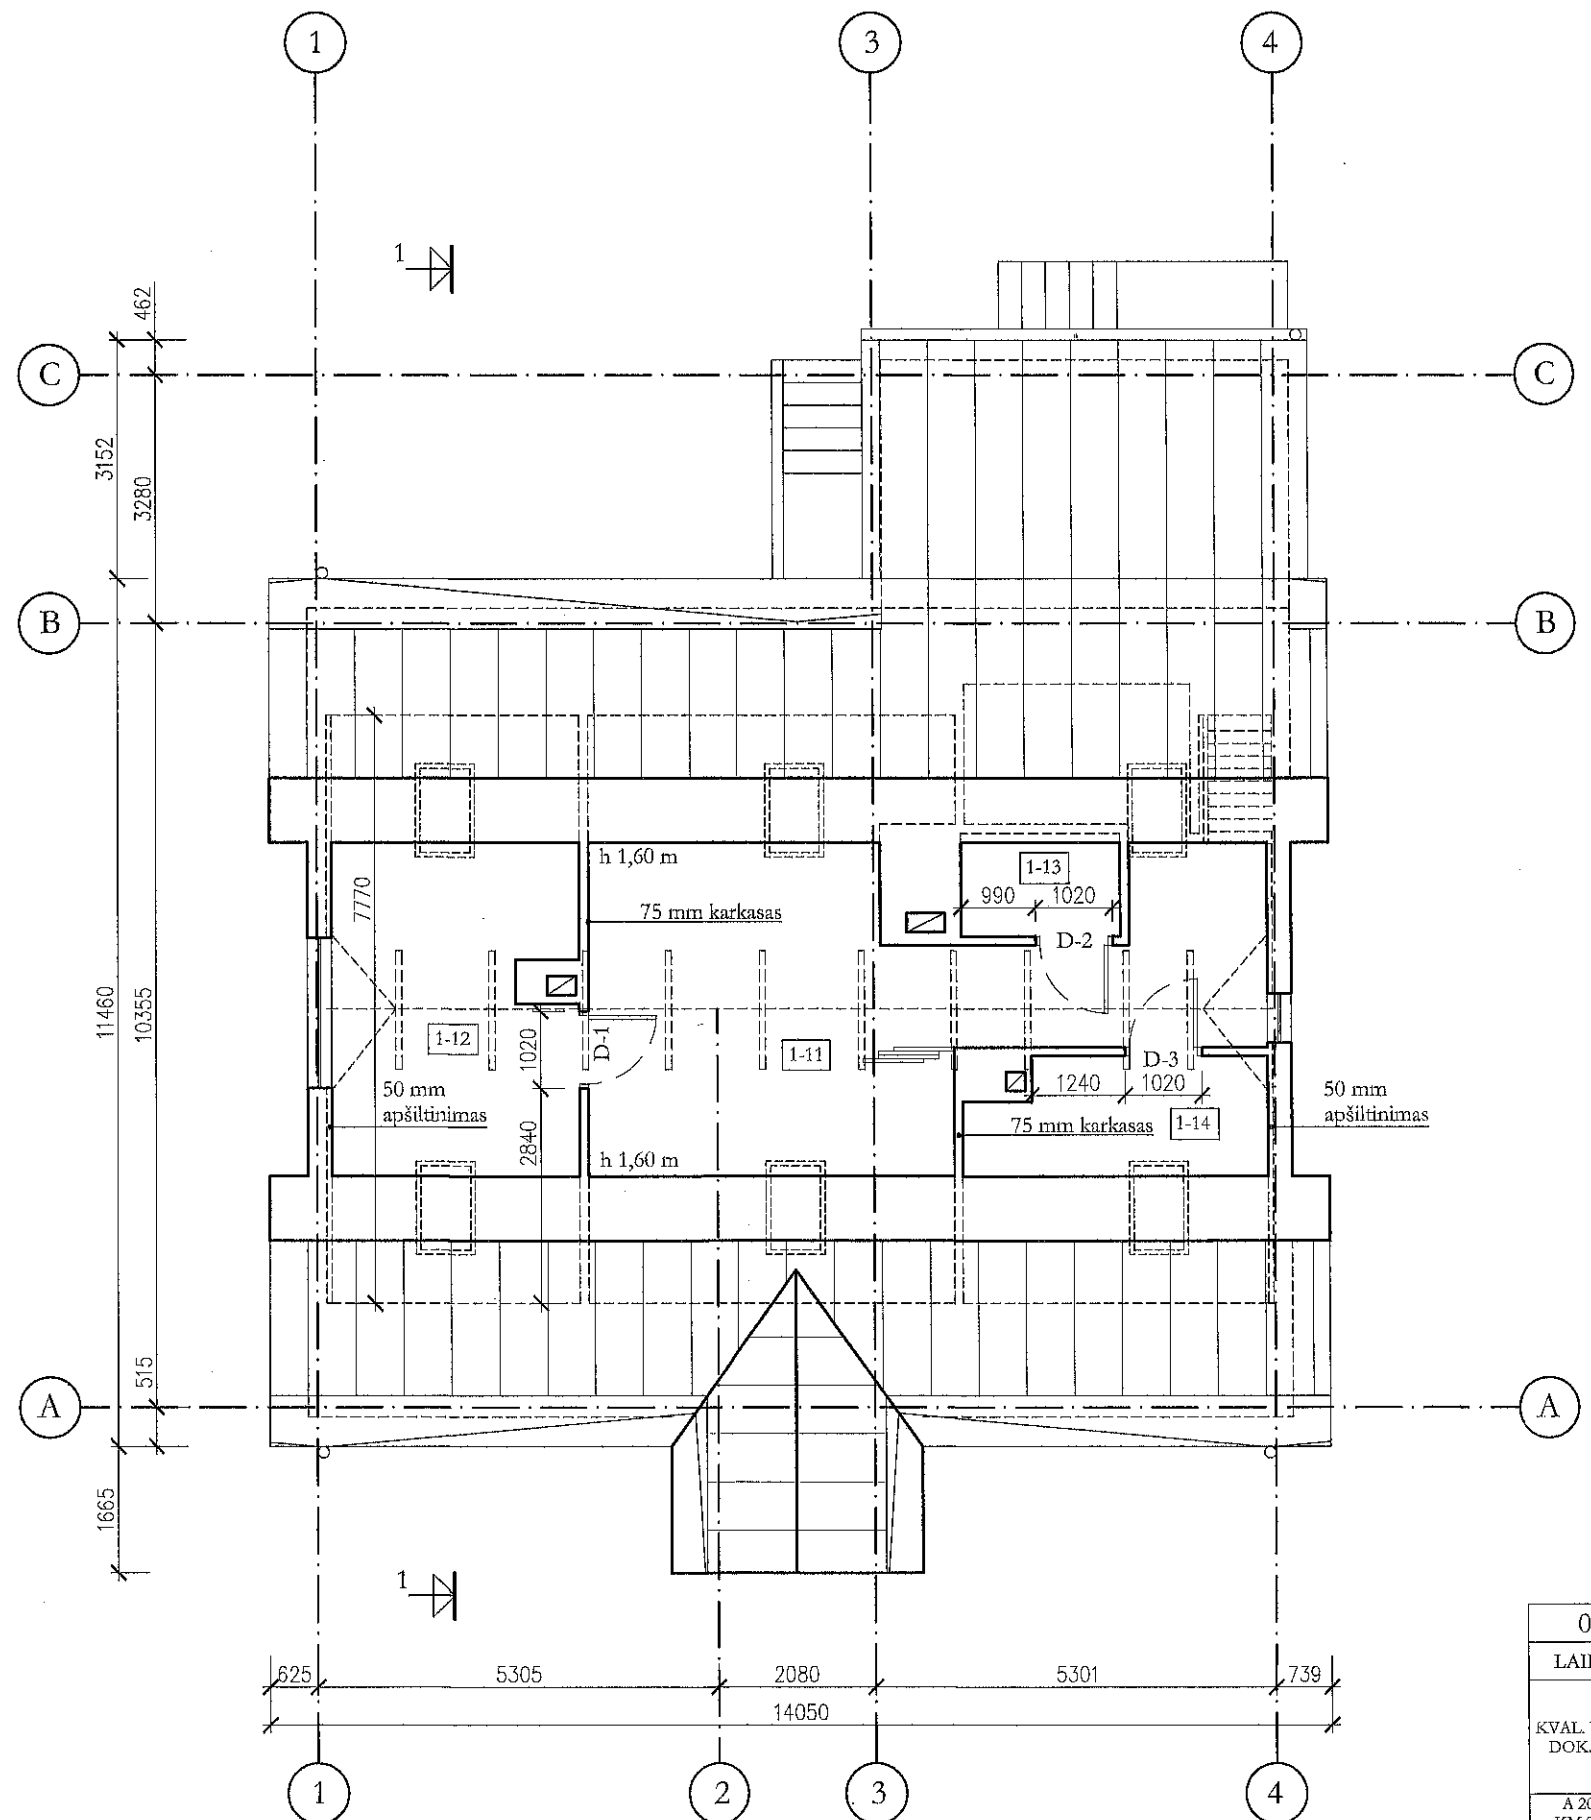



KVR duomenys:
 Kiti objektai teritorijoje - priestatas

KVR duomenys:
 Nekilnojamoji kultūros vertybė - namas (33284)

PATALPŲ EKSPLIKACIJA


- 1-11 Kabinetas 28,19 m²
- 1-12 Kabinetas 14,00 m²
- 1-13 San. mazgas 2,62 m²
- 1-14 Kabinetas 5,88 m²


PAŽYMĖJIMAI

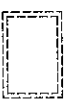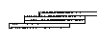-  Projektuojami plokštuminiai stogo langai su išorinėmis žaliuzėmis
-  Stumdoma pertvara

PASTABOS:

1. Visos vidinės pertvaros montuojamos buvusių pertvarų vietoje.
2. Vidinės pertvaros montuojamos naudojant metalinį 75 mm karkasą.
3. Sienutės ties stogo apačia (ties ašimis "A" ir "B") montuojamos naudojant metalinį 50 mm karkasą.

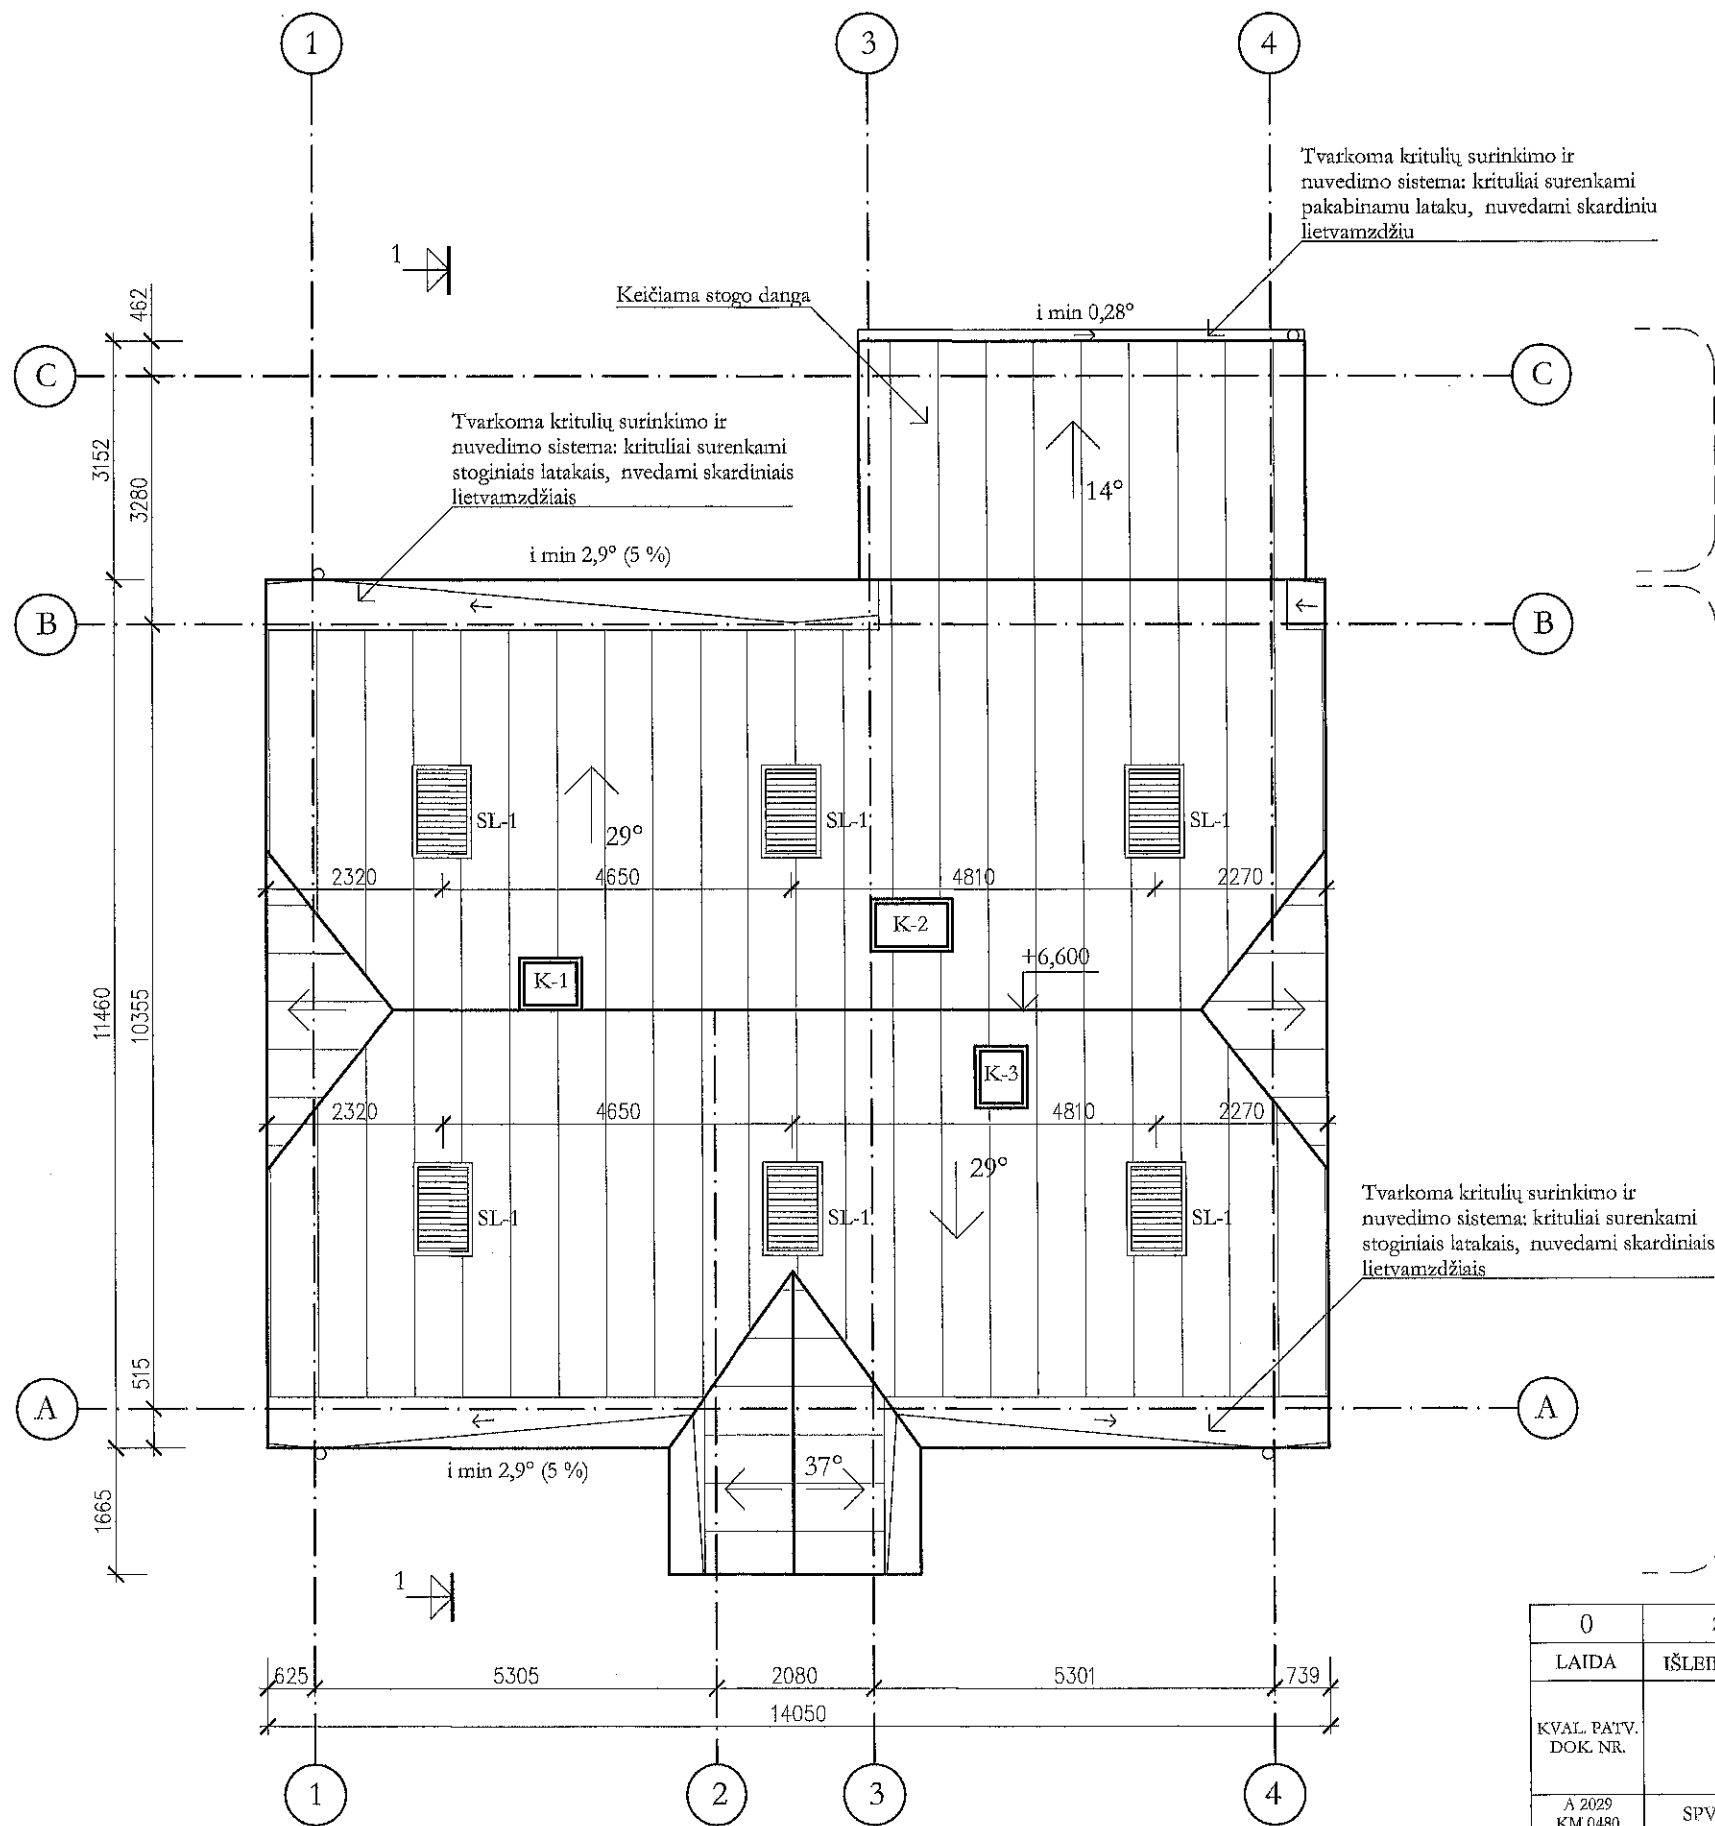

0	2021-04	Statybą leidžiančio dokumento gavimui, konkursui ir statybai		
LAIDA	IŠLEIDIMO DATA	LAIDOS STATUSAS. KEITIMO PRIEŽASTIS (JEI TAIKOMA)		
KVAL. PATV. DOK. NR.			STATINIO PROJEKTO PAVADINIMAS Kultūros paskirties pastato Antakalnio g. 84A, Vilniuje, paprastojo remonto projektas	
A 2029 KM 0480	SPV	M. Staniūnas	STATINIO NUMERIS IR PAVADINIMAS, DOKUMENTO PAVADINIMAS	LAIDA
	Arch.	M. Staniūnas	Mansardos planas M 1:100	0
LT	STATYTOJAS IR (ARBA) UŽSAKOVAS Biudžetinė įstaiga Vilniaus Antakalnio atviras jaunimo centras Antakalnio g. 84A, Vilnius		DOKUMENTO ŽYMUO	LAPAS LAPŲ
			021.PR.VAAJC.A84A-1-P-B-01	1 1



KVR duomenys:
 Kiti objektai teritorijoje - priestatas


KVR duomenys:
 Nekilnojamoji kultūros vertybė - namas (33284)


PAŪYMĖJIMAI

-  Valcinio profilio skardinė stogo danga
-  Projektuojami plokštuminiai stogo langai su išorinėmis žaliuzėmis

PASTABOS:

1. Stogo langai SL-1 montuojami tarp gegnių kaip įmanoma vienodesniais atstumais. Duoti matmenys gali būti tikslinami natūroje.
2. Namo stogo dangos, kaminų K-1, K-2 ir K-3 remontą žiūr. tvarkybos sprendiniuose.


0	2021-04	Statybą leidžiančio dokumento gavimui, konkursui ir statybai			
LAIDA	IŠLEIDIMO DATA	LAIDOS STATUSAS. KEITIMO PRIEŽASTIS (JEI TAIKOMA)			
KVAL. PATV. DOK. NR.			STATINIO PROJEKTO PAVADINIMAS		
A 2029 KM 0480			Kultūros paskirties pastato Antakalnio g. 84A, Vilniuje, paprastojo remonto projektas		
SPV	M. Staniūnas	STATINIO NUMERIS IR PAVADINIMAS, DOKUMENTO PAVADINIMAS		LAIDA	
Arch.	M. Staniūnas	Stogo planas M 1:100		0	
LT	STATYTOJAS IR (ARBA) UŽSAKOVAS Biudžetinė įstaiga Vilniaus Antakalnio atviras jaunimo centras Antakalnio g. 84A, Vilnius		DOKUMENTO ŽYMUO	LAPAS	LAPŲ
			021.PR.VAAJC.A84A-1-P-B-02	1	1

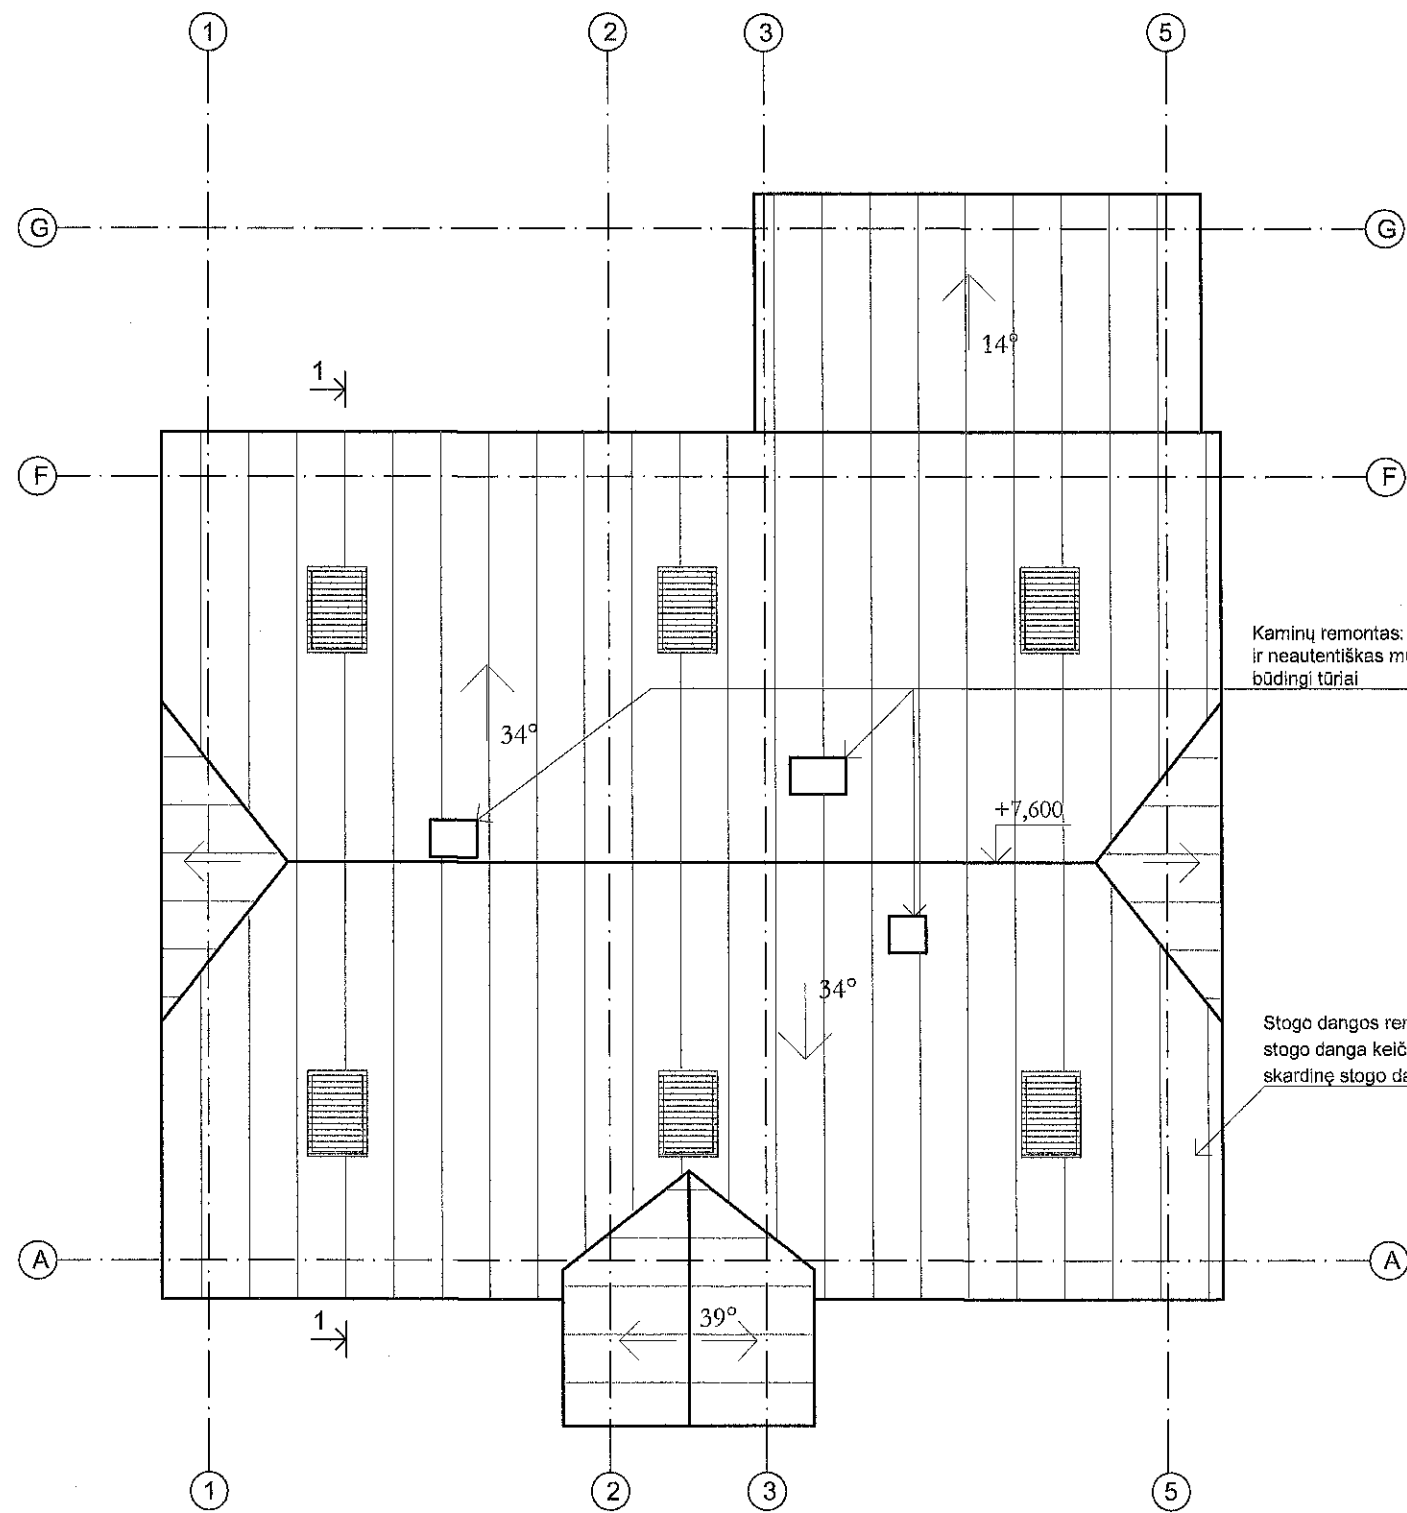


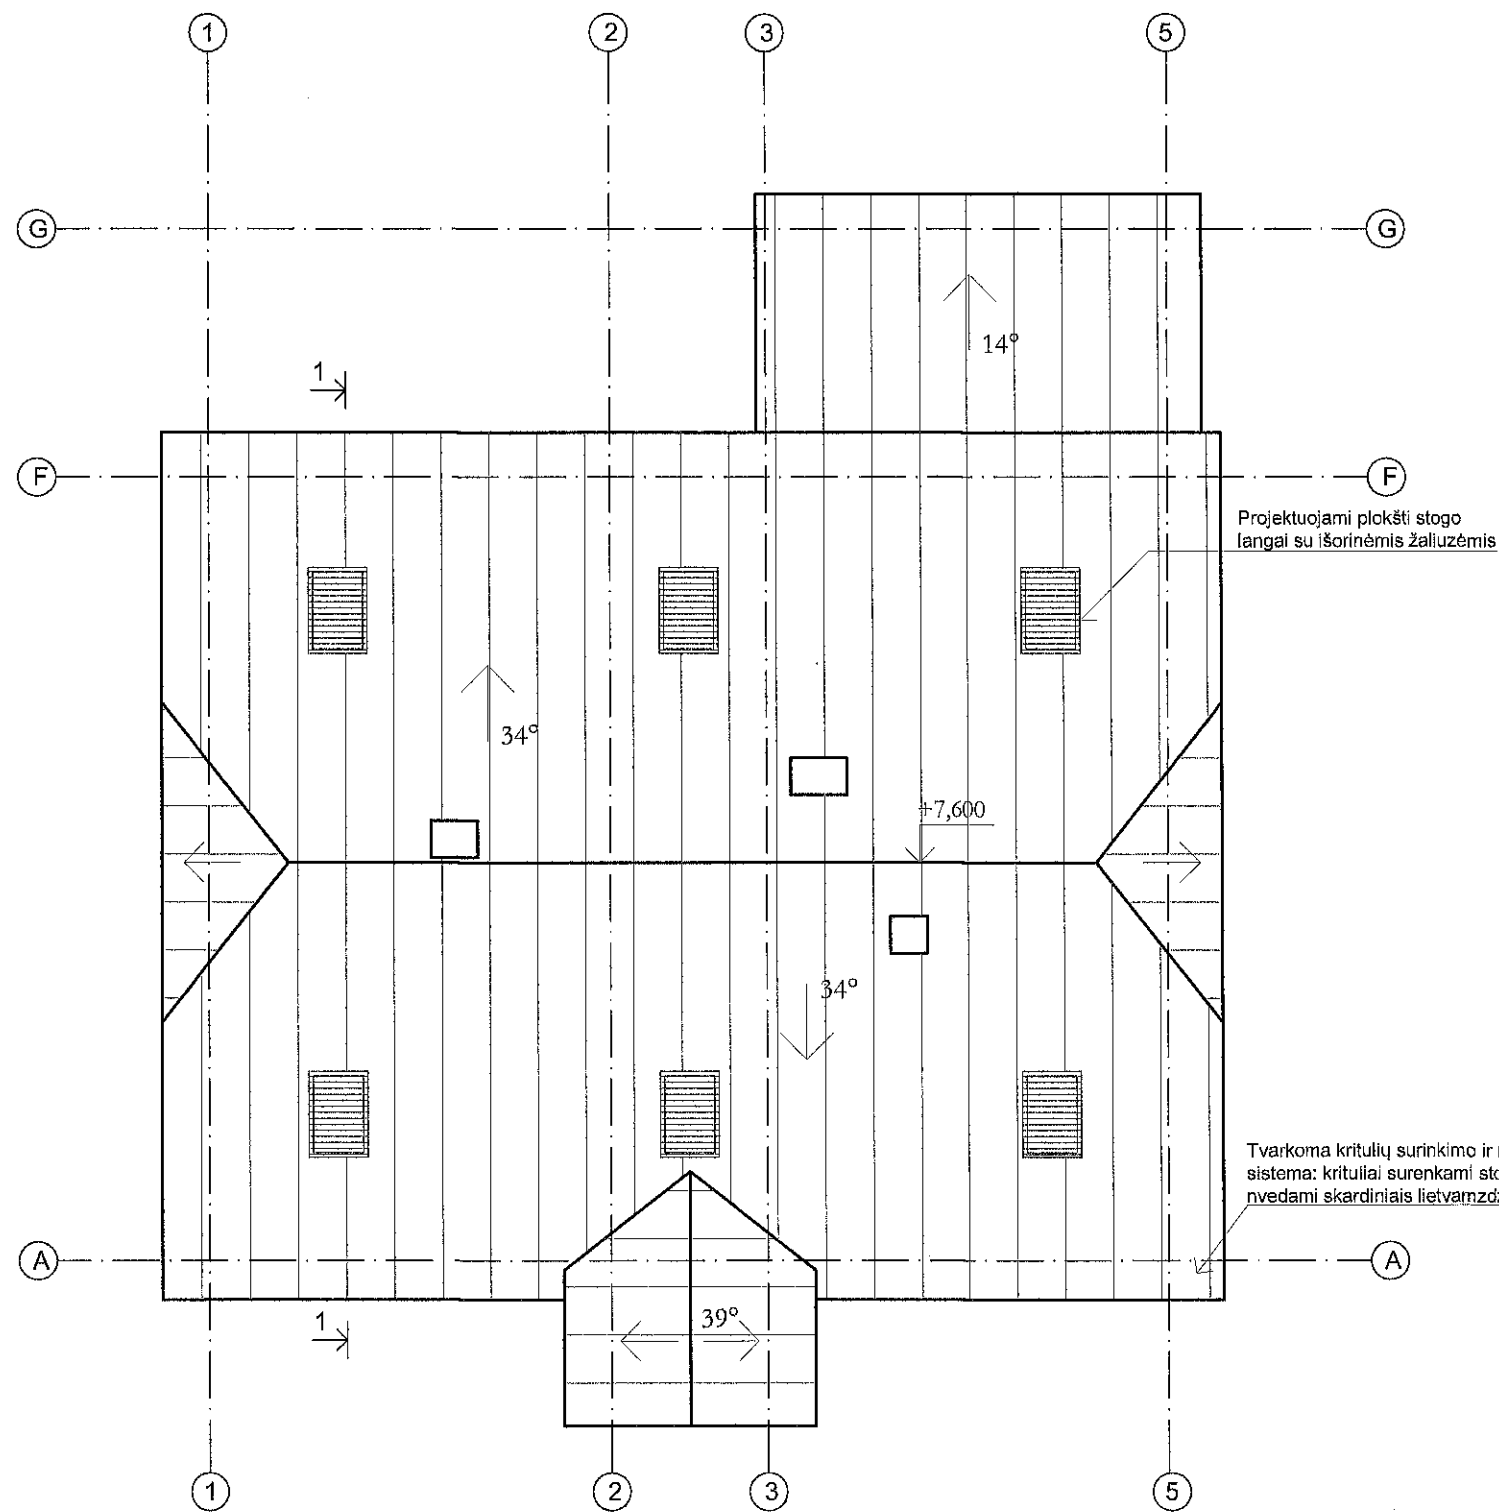
Kaminių remontas: permūrijamas pažeistas ir neautentiškas mūras ir suformuojami būdingi tūriai

Stogo dangos remontas: esama pažeista stogo danga keičiama į valcinio profilio skardinę stogo dangą

Pažymėjimai

 Stogo dangos remontas: esama pažeista stogo danga keičiama į valcinio profilio skardinę stogo dangą

	2020-12	Išreikšti projektuojamo statinio architektūros ir kitų pagrindinių sprendinių idėją; specialiesiems reikalavimams nustatyti	
LAIDA	IŠLEIDIMO DATA	LAIDOS STATUSAS. KEITIMO PRIEŽASTIS (JEI TAIKOMA)	
KVAL. PATV. DOK. NR.			STATINIO PROJEKTO PAVADINIMAS
A 2029 KM 0480	SPV	M. Staniūnas	Kultūros paskirties pastato Antakalnio g. 84A, Vilniuje, paprastojo remonto projektiniai pasiūlymai
	Vilė Janušauskaitė Individualios veiklos vykdymo pažymos Nr. 788950		Namo, u. k. KVR 33284, tvarkybos darbų (remonto, restauravimo) projektiniai pasiūlymai
A 1984 KPD 4277	ARCH	V. Janušauskaitė	STATINIO NUMERIS IR PAVADINIMAS, DOKUMENTO PAVADINIMAS
	Emilija Armakauskaitė Individualios veiklos vykdymo pažymos Nr. 861371		STOGO PLANAS; M1:100
000174	ARCH	E. Armakauskaitė	LAIDA
LT	STATYTOJAS IR (ARBA) UŽSAKOVAS Vilniaus Antakalnio atviras jaunimo centras Antakalnio g. 84A, Vilnius		DOKUMENTO ŽYMUO
			020.PP.VAAJC.A84A-1-PP-TvDP.B-2
			LAPAS
			LAPŲ
			1
			1



Pažymėjimai




Projektuojami plokšti stogo langai su išorinėmis žaluzėmis




Projektuojami plokšti stogo langai su išorinėmis žaluzėmis


Tvarkoma kritulių surinkimo ir nuvedimo sistema: krituliai surenkami stoginiais latakais, nvedami skardiniais lietvamzdžiais

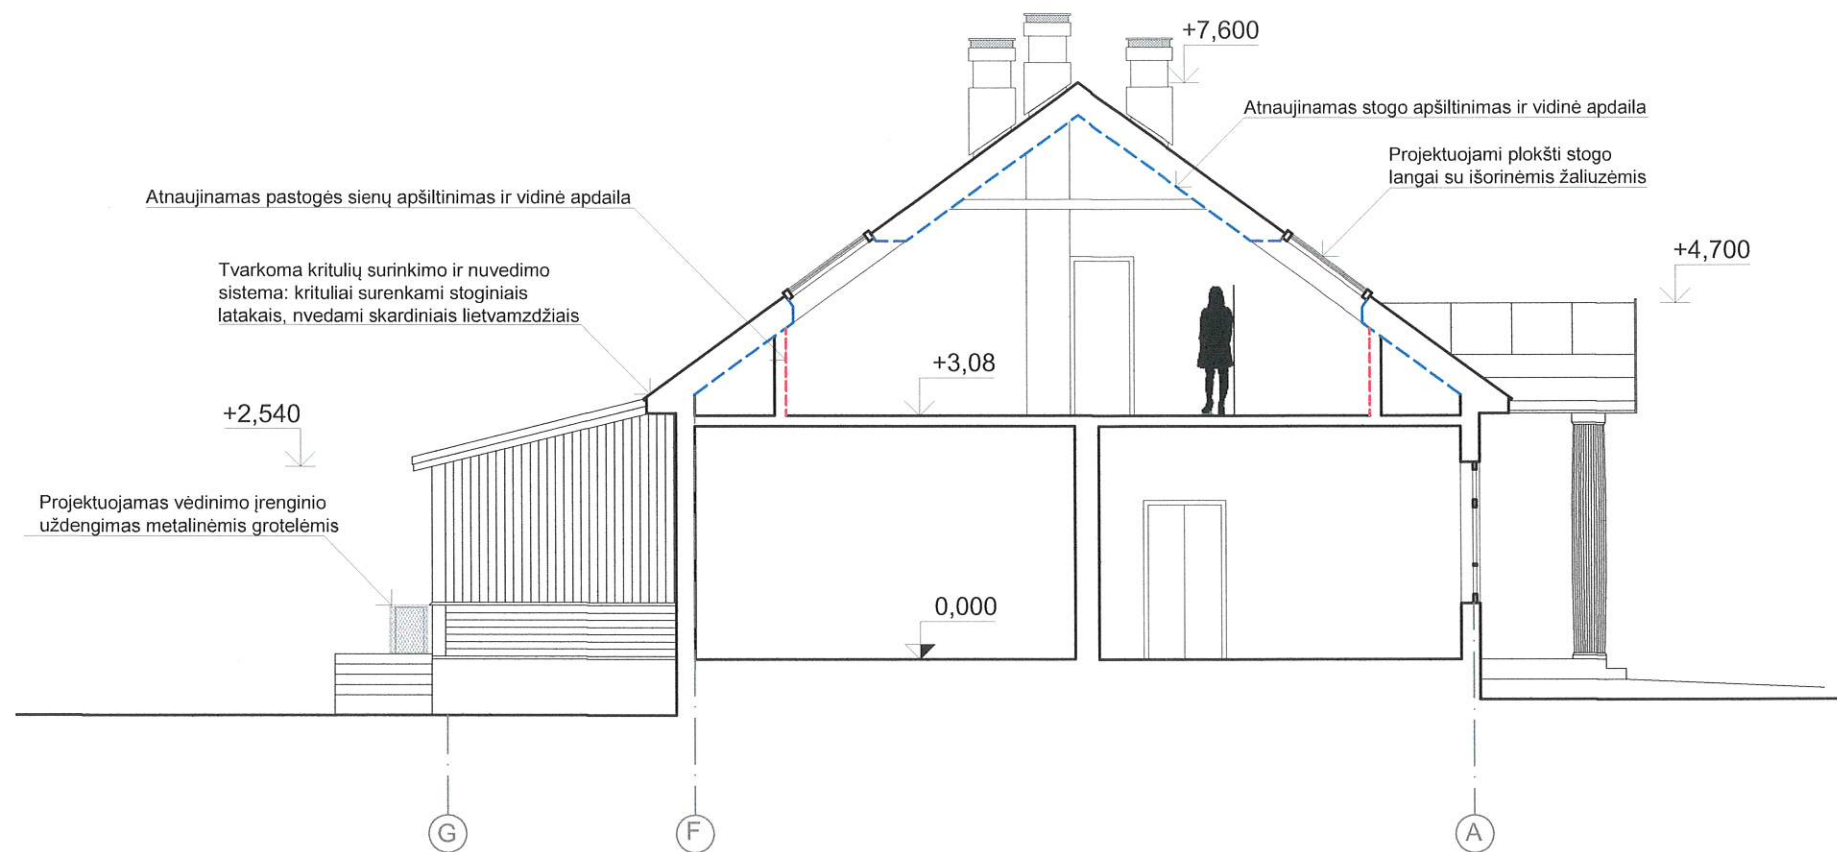
	2020-12	Išreikšti projektuojamo statinio architektūros ir kitų pagrindinių sprendinių idėją; specialiesiems reikalavimams nustatyti		
LAIDA	IŠLEIDIMO DATA	LAIDOS STATUSAS. KEITIMO PRIEŽASTIS (JEI TAIKOMA)		
KVAL. PATV. DOK. NR.				STATINIO PROJEKTO PAVADINIMAS
A 2029 KM 0480	SPV	M. Staniūnas		Kultūros paskirties pastato Antakalnio g. 84, Vilniuje, paprastojo remonto projektiniai pasiūlymai
	Viltė Janušauskaitė Individualios veiklos vykdymo pažymos Nr. 788950			
A 1984 KPD 4277	ARCH	V. Janušauskaitė		
	Emilija Armakauskaitė Individualios veiklos vykdymo pažymos Nr. 861371			STATINIO NUMERIS IR PAVADINIMAS, DOKUMENTO PAVADINIMAS
				STOGO PLANAS; M1:100
000174	ARCH	E. Armakauskaitė		LAIDA
	STATYTOJAS IR (ARBA) UŽSAKOVAS			DOKUMENTO ŽYMUO
LT	Vilniaus Antakalnio atviras jaunimo centras Antakalnio g. 84A, Vilnius			020.PP.VAAJC.A84A-1-PP-B-2
				LAPAS
				LAPŲ
				1
				1








Pažymėjimai

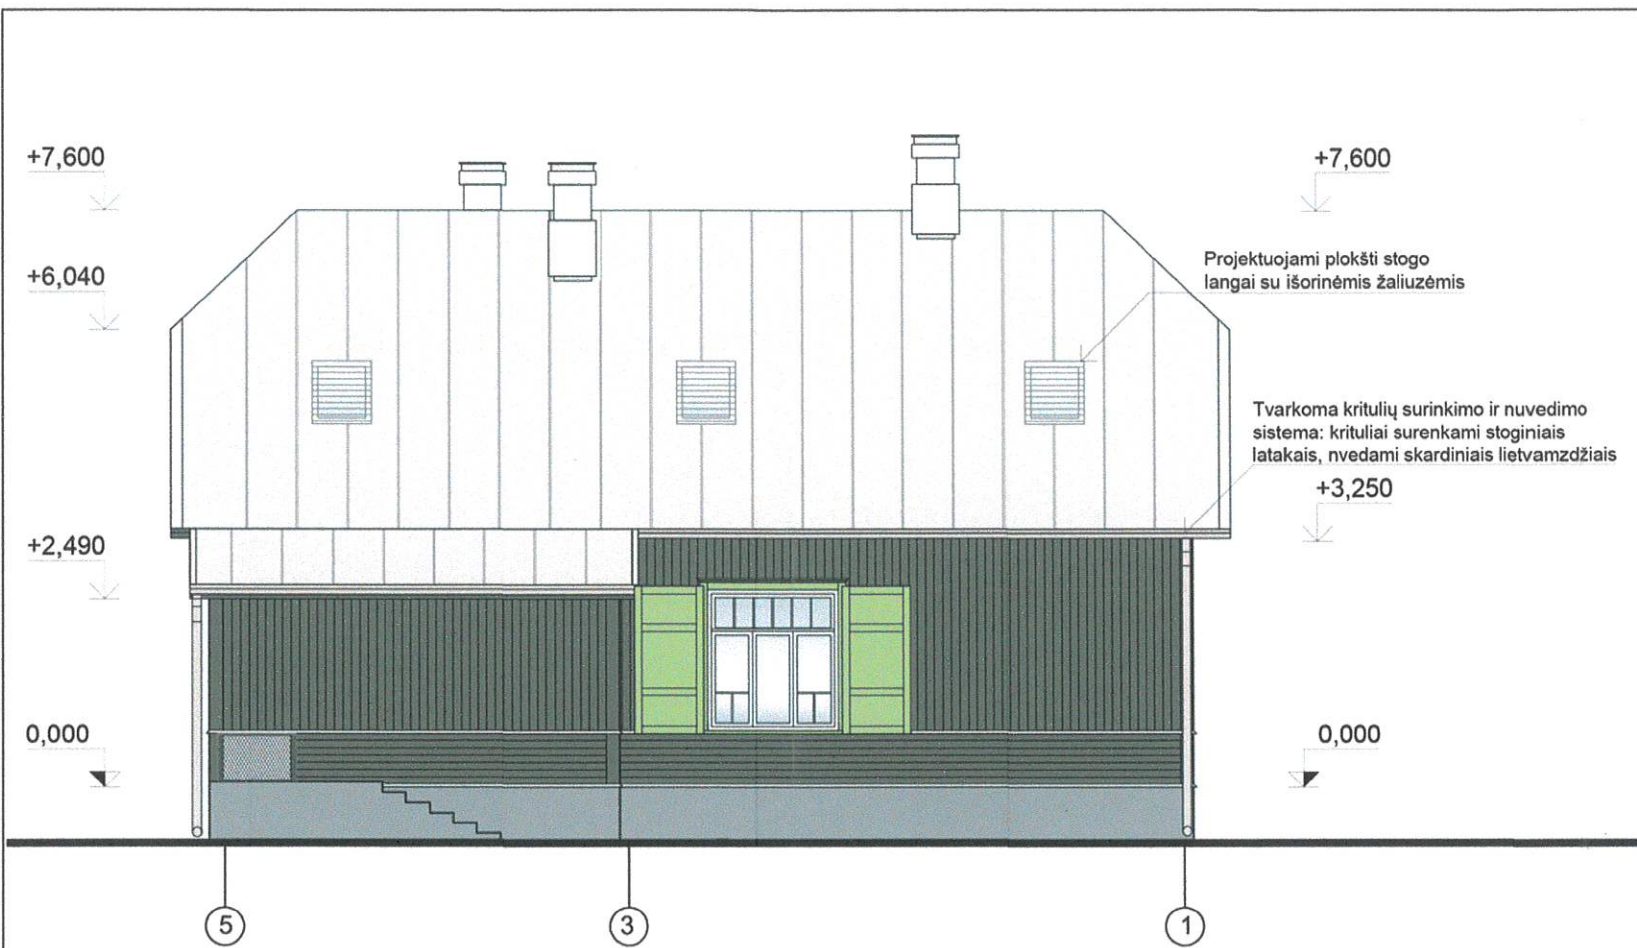-  Atnaujinamas stogo apšiltinimas ir vidinė apdaila
-  Atnaujinamas pastogės sienų apšiltinimas ir vidinė apdaila
-  Vėdinimo įrenginio uždengimas metalinėmis grotelėmis



	2020-12	Išreikšti projektuojamo statinio architektūros ir kitų pagrindinių sprendinių idėją; specialiesiems reikalavimams nustatyti				
LAIDA	IŠLEIDIMO DATA	LAIDOS STATUSAS. KEITIMO PRIEŽASTIS (JEI TAIKOMA)				
KVAL. PATV. DOK. NR.			STATINIO PROJEKTO PAVADINIMAS Kultūros paskirties pastato Antakalnio g. 84, Vilniuje, paprastojo remonto projektiniai pasiūlymai			
					A 2029 KM 0480	SPV
	Viltė Janušauskaitė Individualios veiklos vykdymo pažymos Nr. 788950					
A 1984 KPD 4277	ARCH	V. Janušauskaitė				
Emilija Armakauskaitė Individualios veiklos vykdymo pažymos Nr. 861371				STATINIO NUMERIS IR PAVADINIMAS, DOKUMENTO PAVADINIMAS		
000174	ARCH	E. Armakauskaitė		PJŪVIS 1-1; M1:100		
LT	STATYTOJAS IR (ARBA) UŽSAKOVAS			DOKUMENTO ŽYMUO		
	Vilniaus Antakalnio atviras jaunimo centras Antakalnio g. 84A, Vilnius			020.PP.VAAJC.A84A-1-PP-B-3		
				LAPAS		
				LAPŲ		
				1		
				1		



Pažymėjimai


-  Valcinio profilio skardinė stogo danga
-  Medinių dailienčių fasado apdaila
-  Medinių dailienčių fasado apdaila
-  Plokšti stogo langai su išorinėmis žaliuzėmis
-  Vėdinimo įrenginio uždengimas metalinėmis grotelėmis

	2020-12	Išreikšti projektuojamo statinio architektūros ir kitų pagrindinių sprendinių idėją; specialiesiems reikalavimams nustatyti		
LAIDA	IŠLEIDIMO DATA	LAIDOS STATUSAS. KEITIMO PRIEŽASTIS (JEI TAIKOMA)		
KVAL. PATV. DOK. NR.			STATINIO PROJEKTO PAVADINIMAS Kultūros paskirties pastato Antakalnio g. 84, Vilniuje, paprastojo remonto projektiniai pasiūlymai	
A 2029 KM 0480				SPV
	Viltė Janušauskaitė Individualios veiklos vykdymo pažymos Nr. 788950			
A 1984 KPD 4277	ARCH	V. Janušauskaitė		
	Emilija Armakauskaitė Individualios veiklos vykdymo pažymos Nr. 861371		STATINIO NUMERIS IR PAVADINIMAS, DOKUMENTO PAVADINIMAS FASADAS TARP AŠIŲ 5-1 FASADAS TARP AŠIŲ 1-5; M1:100	
000174	ARCH	E. Armakauskaitė	LAIDA	
LT	STATYTOJAS IR (ARBA) UŽSAKOVAS Vilniaus Antakalnio atviras jaunimo centras Anatakalnio g. 84A, Vilnius		DOKUMENTO ŽYMUO 020.PP.VAAJC.A84A-1-PP-B-4	
			LAPAS	LAPŲ
			1	1

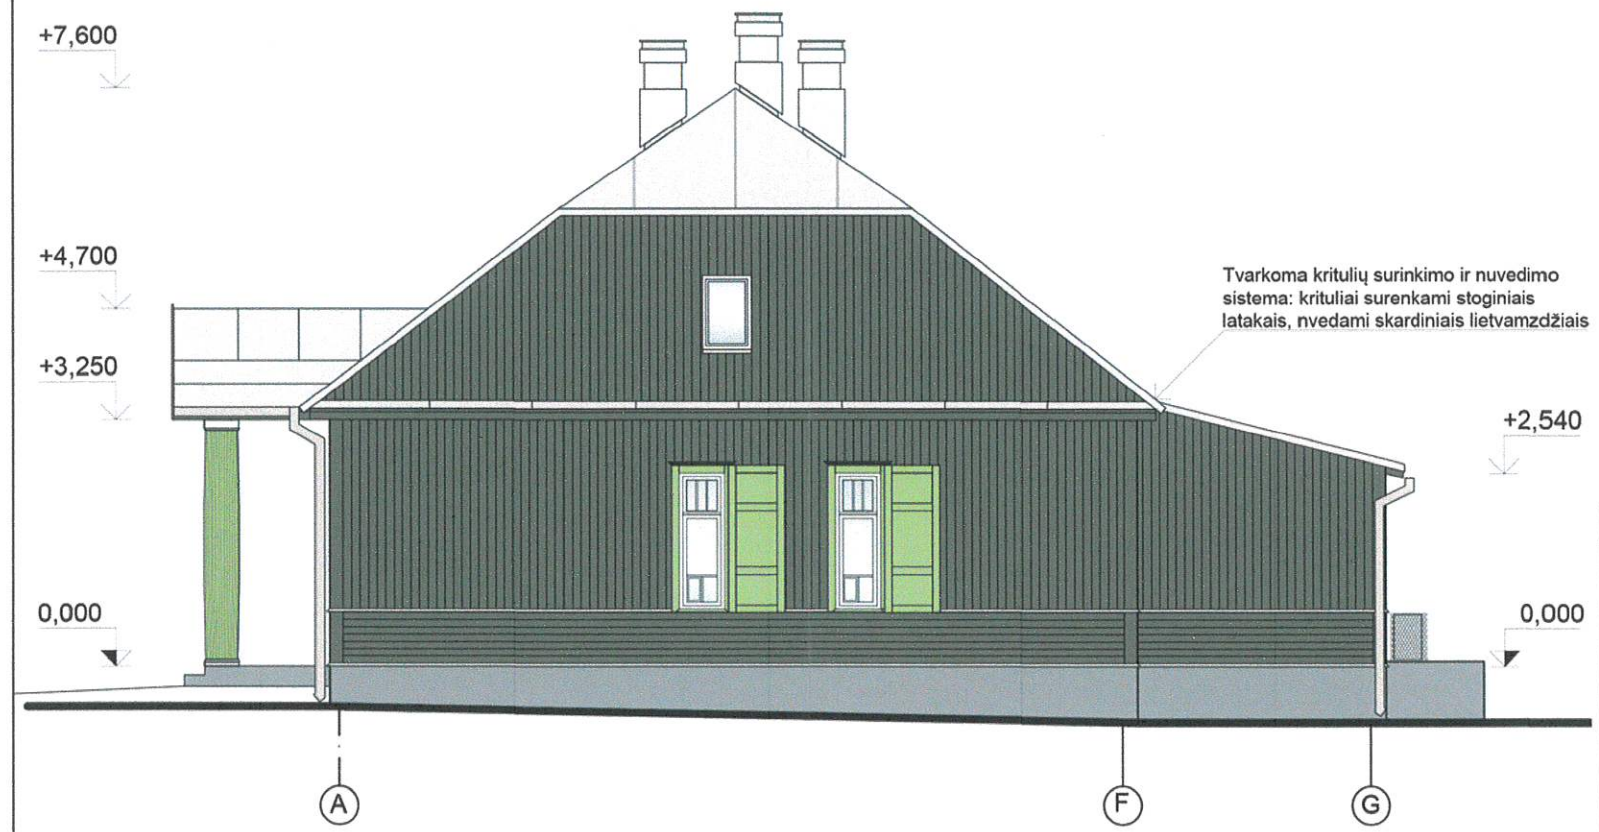
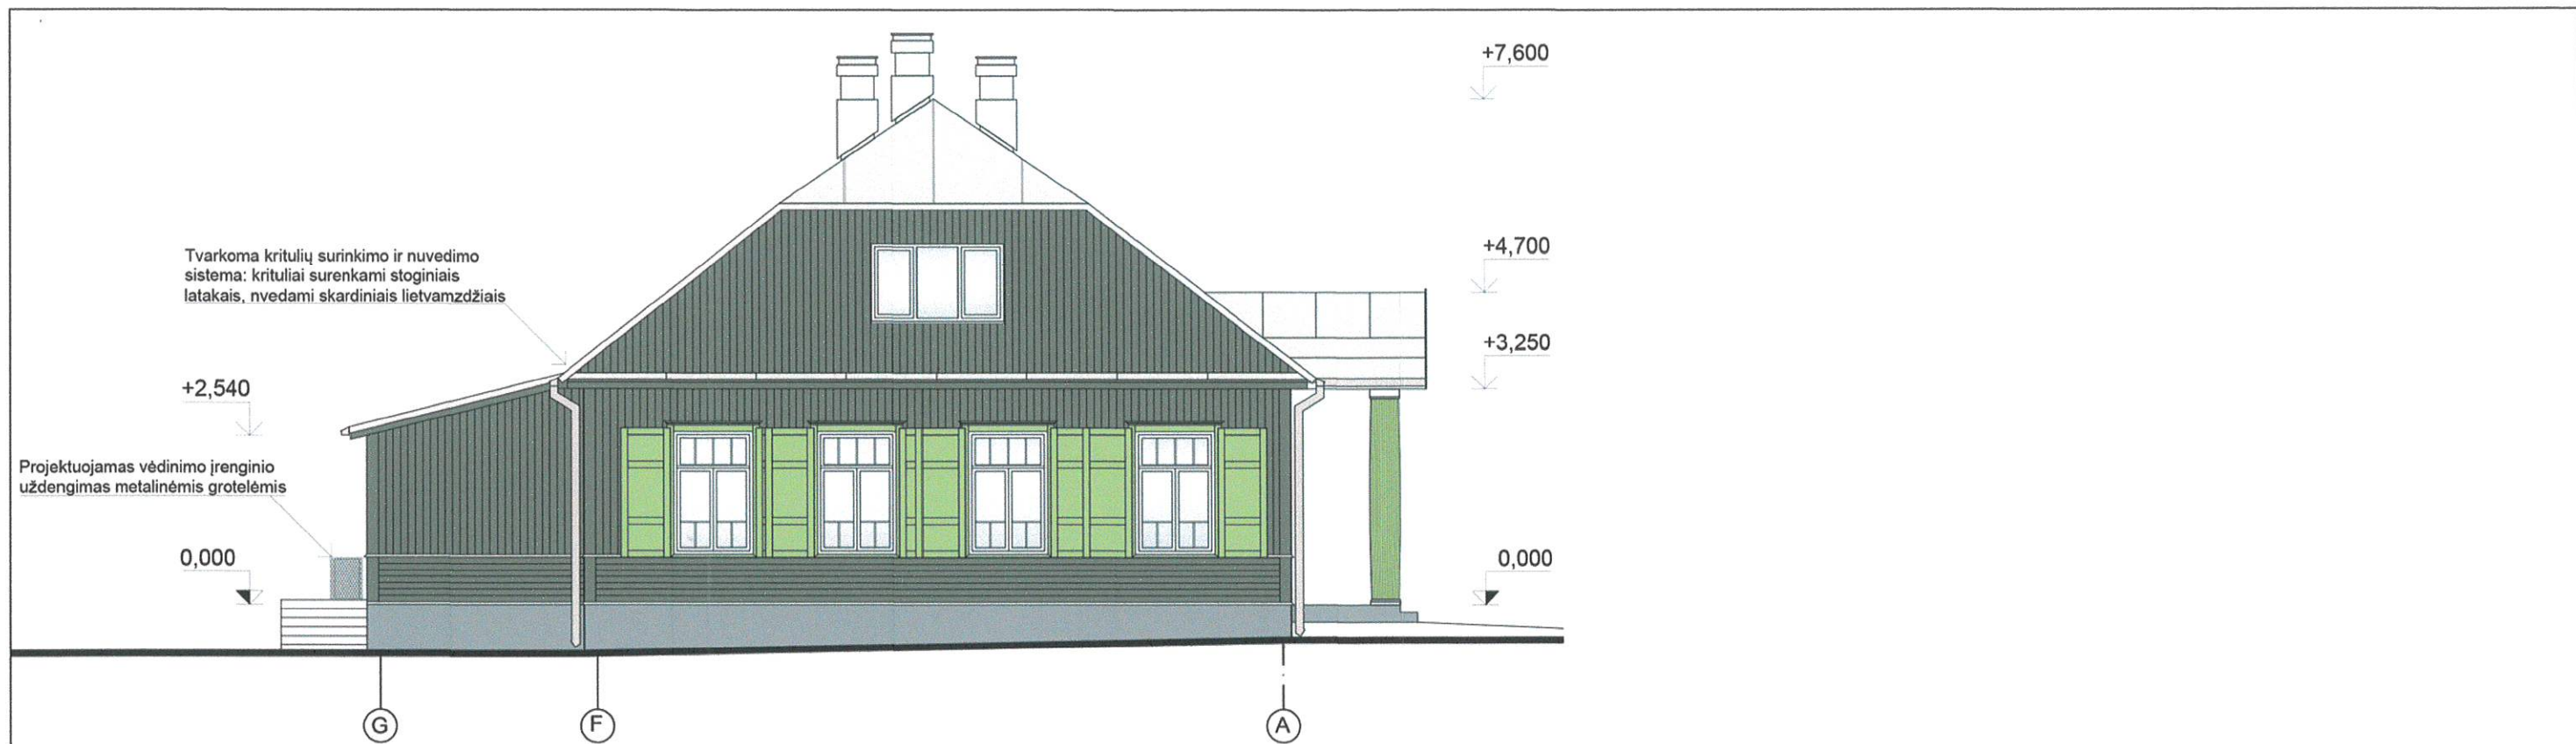





- Pažymėjimai**
- Valcinio profilio skardinė stogo danga
 - Medinių dailienčių fasado apdaila
 - Medinių dailienčių fasado apdaila
 - Vėdinimo įrenginio uždengimas metalinėmis grotelėmis

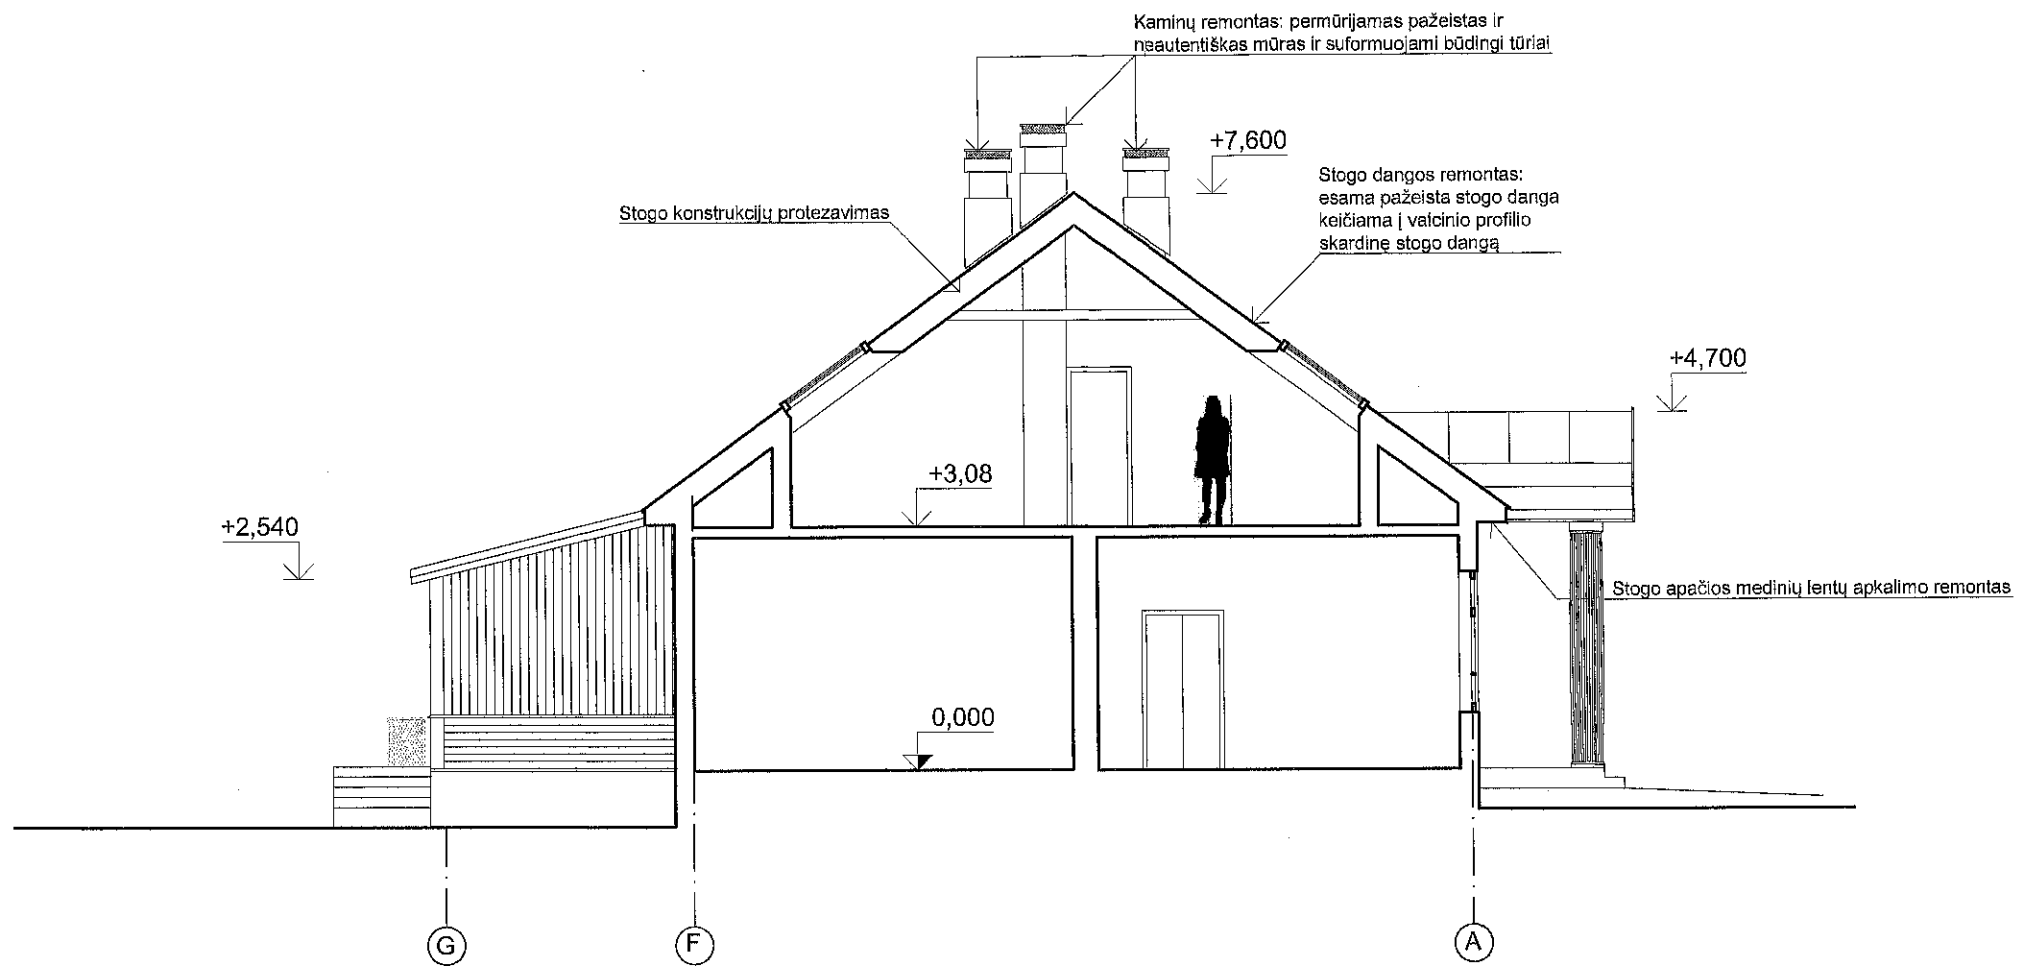
	2020-12	Išreikšti projektuojamo statinio architektūros ir kitų pagrindinių sprendinių idėją; specialiesiems reikalavimams nustatyti			
LAIDA	IŠLEIDIMO DATA	LAIDOS STATUSAS. KEITIMO PRIEŽASTIS (JEI TAIKOMA)			
KVAL. PATV. DOK. NR.			STATINIO PROJEKTO PAVADINIMAS Kultūros paskirties pastato Antakalnio g. 84, Vilniuje, paprastojo remonto projektiniai pasiūlymai		
A 2029 KM 0480				SPV	M. Staniūnas
	Viltė Janušauskaitė Individualios veiklos vykdymo pažymos Nr. 788950				
A 1984 KPD 4277	ARCH	V. Janušauskaitė			
	Emilija Armakauskaitė Individualios veiklos vykdymo pažymos Nr. 861371		STATINIO NUMERIS IR PAVADINIMAS, DOKUMENTO PAVADINIMAS FASADAS TARP AŠIŲ A-G FASADAS TARP AŠIŲ G-A; M1:100	LAIDA	
000174	ARCH	E. Armakauskaitė			
LT	STATYTOJAS IR (ARBA) UŽSAKOVAS Vilniaus Antakalnio atviras jaunimo centras Antakalnio g. 84A, Vilnius		DOKUMENTO ŽYMUO 020.PP.VAAJC.A84A-1-PP-B-5	LAPAS	LAPŲ
				1	1

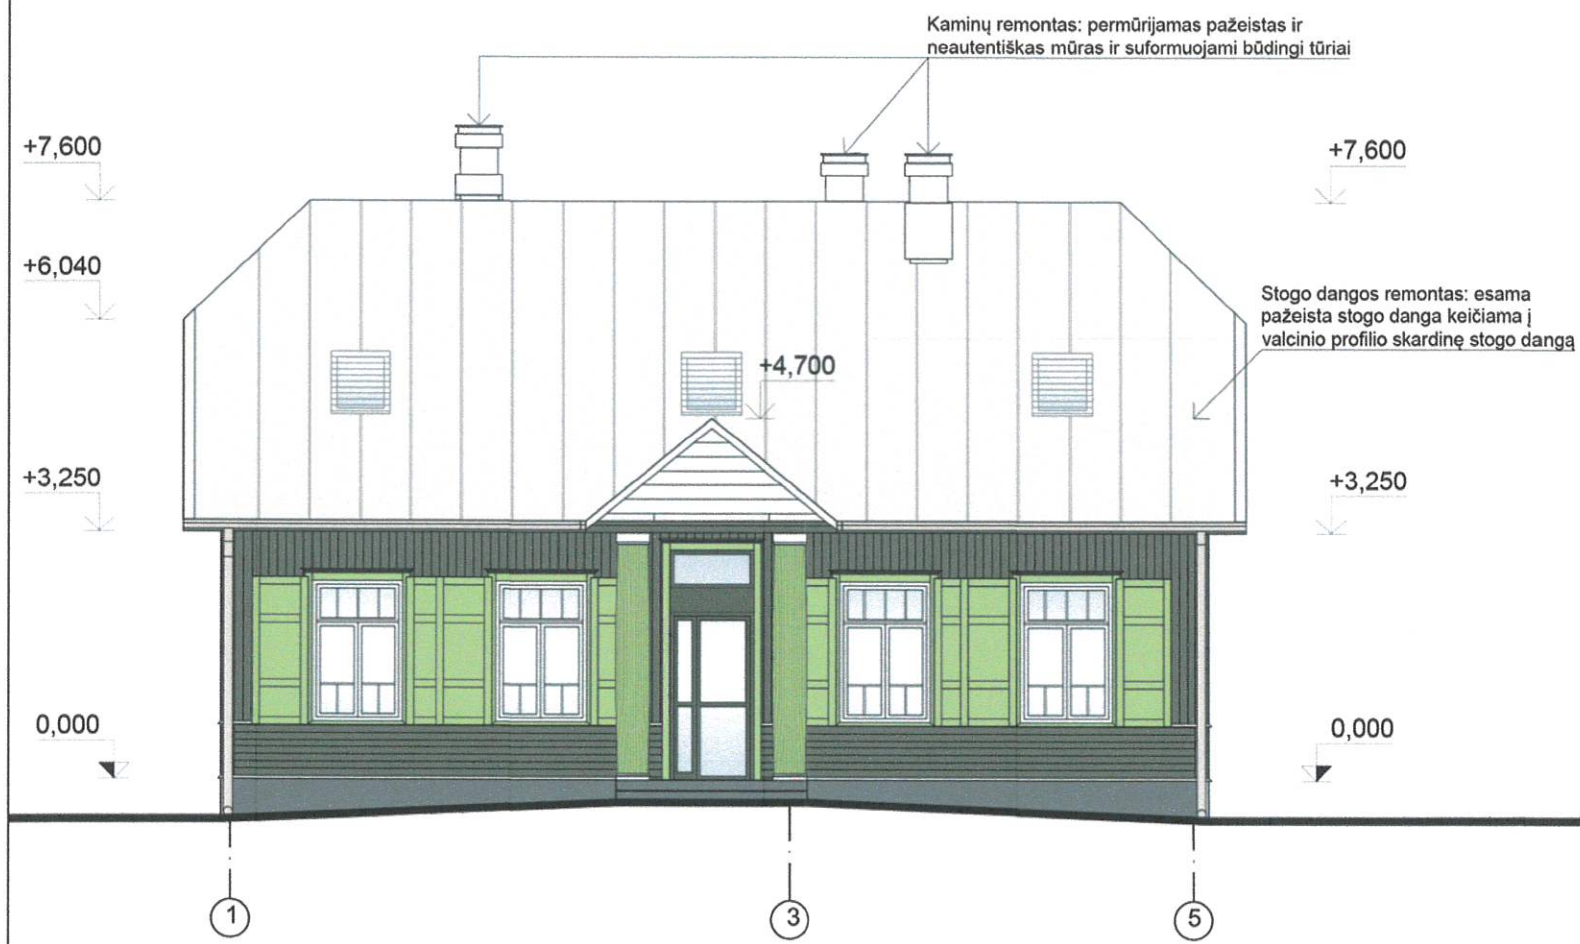
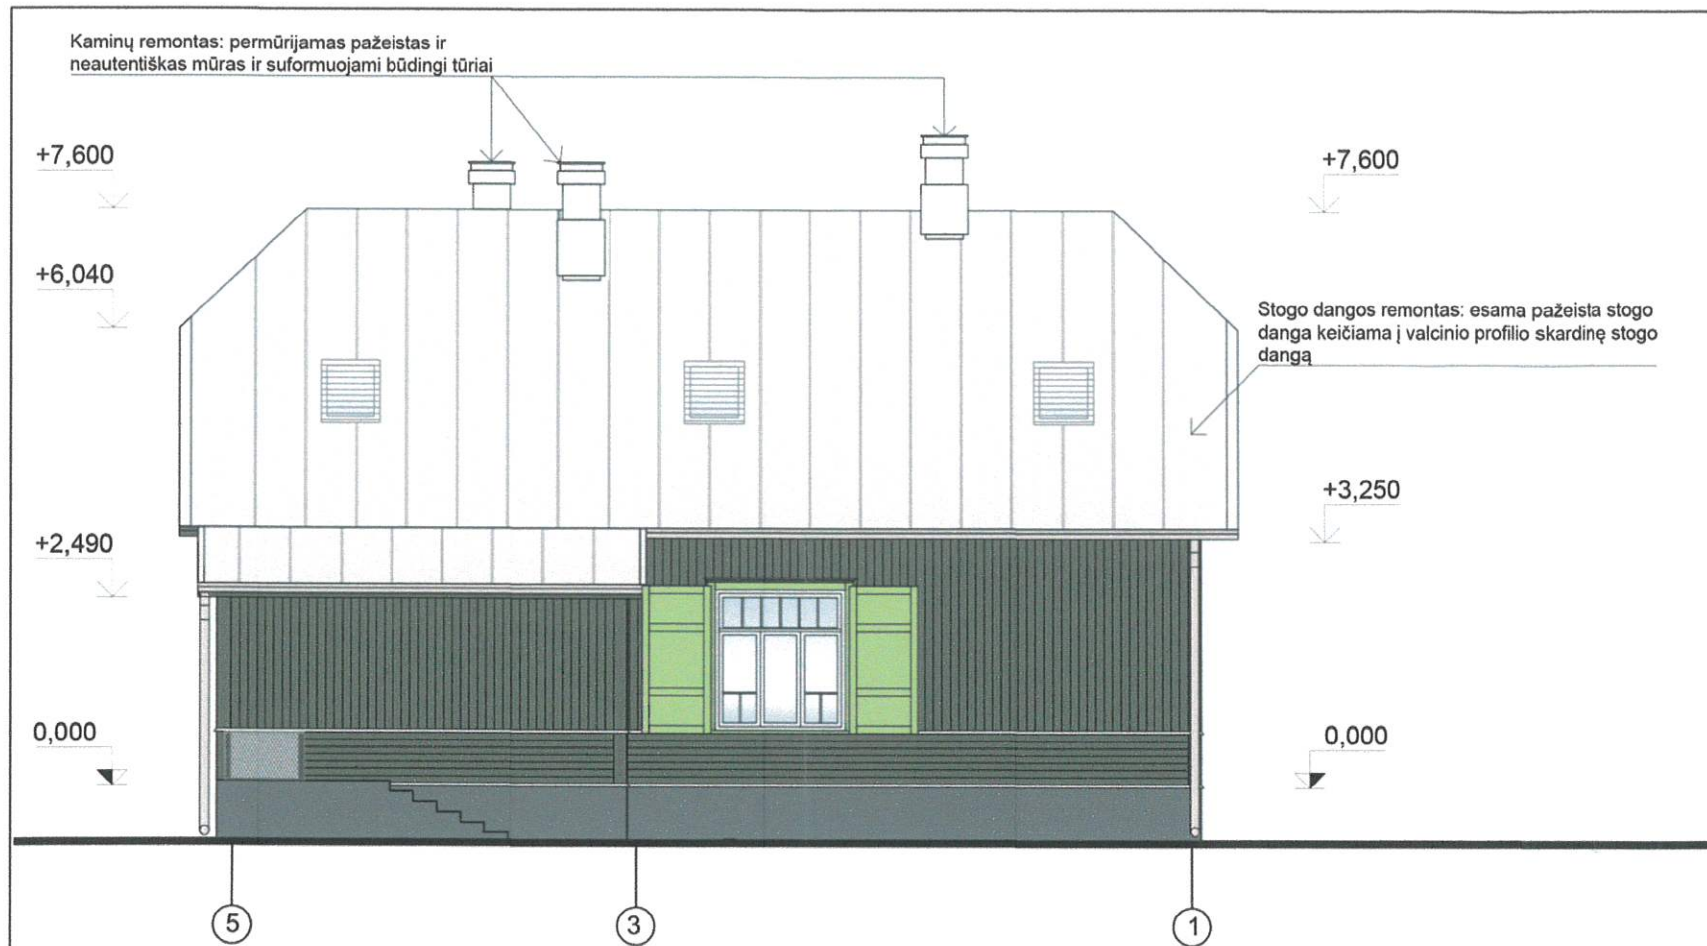


	2020-12	Išreikšti projektuojamo statinio architektūros ir kitų pagrindinių sprendinių idėją; specialiesiems reikalavimams nustatyti		
LAIDA	IŠLEIDIMO DATA	LAIDOS STATUSAS. KEITIMO PRIEŽASTIS (JEI TAIKOMA)		
KVAL. PATV. DOK. NR.			STATINIO PROJEKTO PAVADINIMAS	
A 2029 KM 0480	SPV	M. Staniūnas	Kultūros paskirties pastato Antakalnio g. 84A, Vilniuje, paprastojo remonto projektiniai pasiūlymai	
	Viltė Janušauskaitė Individualios veiklos vykdymo pažymos Nr. 788950			Namo, u. k. KVR 33284, tvarkybos darbų (remonto, restauravimo) projektiniai pasiūlymai
A 1984 KPD 4277	ARCH	V. Janušauskaitė	STATINIO NUMERIS IR PAVADINIMAS, DOKUMENTO PAVADINIMAS	
	Emilija Armakauskaitė Individualios veiklos vykdymo pažymos Nr. 861371			PJŪVIS 1-1; M1:100
000174	ARCH	E. Armakauskaitė	DOKUMENTO ŽYMUO	
LT	STATYTOJAS IR (ARBA) UŽSAKOVAS Vilniaus Antakalnio atviras jaunimo centras Antakalnio g. 84A, Vilnius			020.PP.VAAJC.A84A-1-PP-TvDP.B-3
			LAPAS	LAPŲ
			1	1





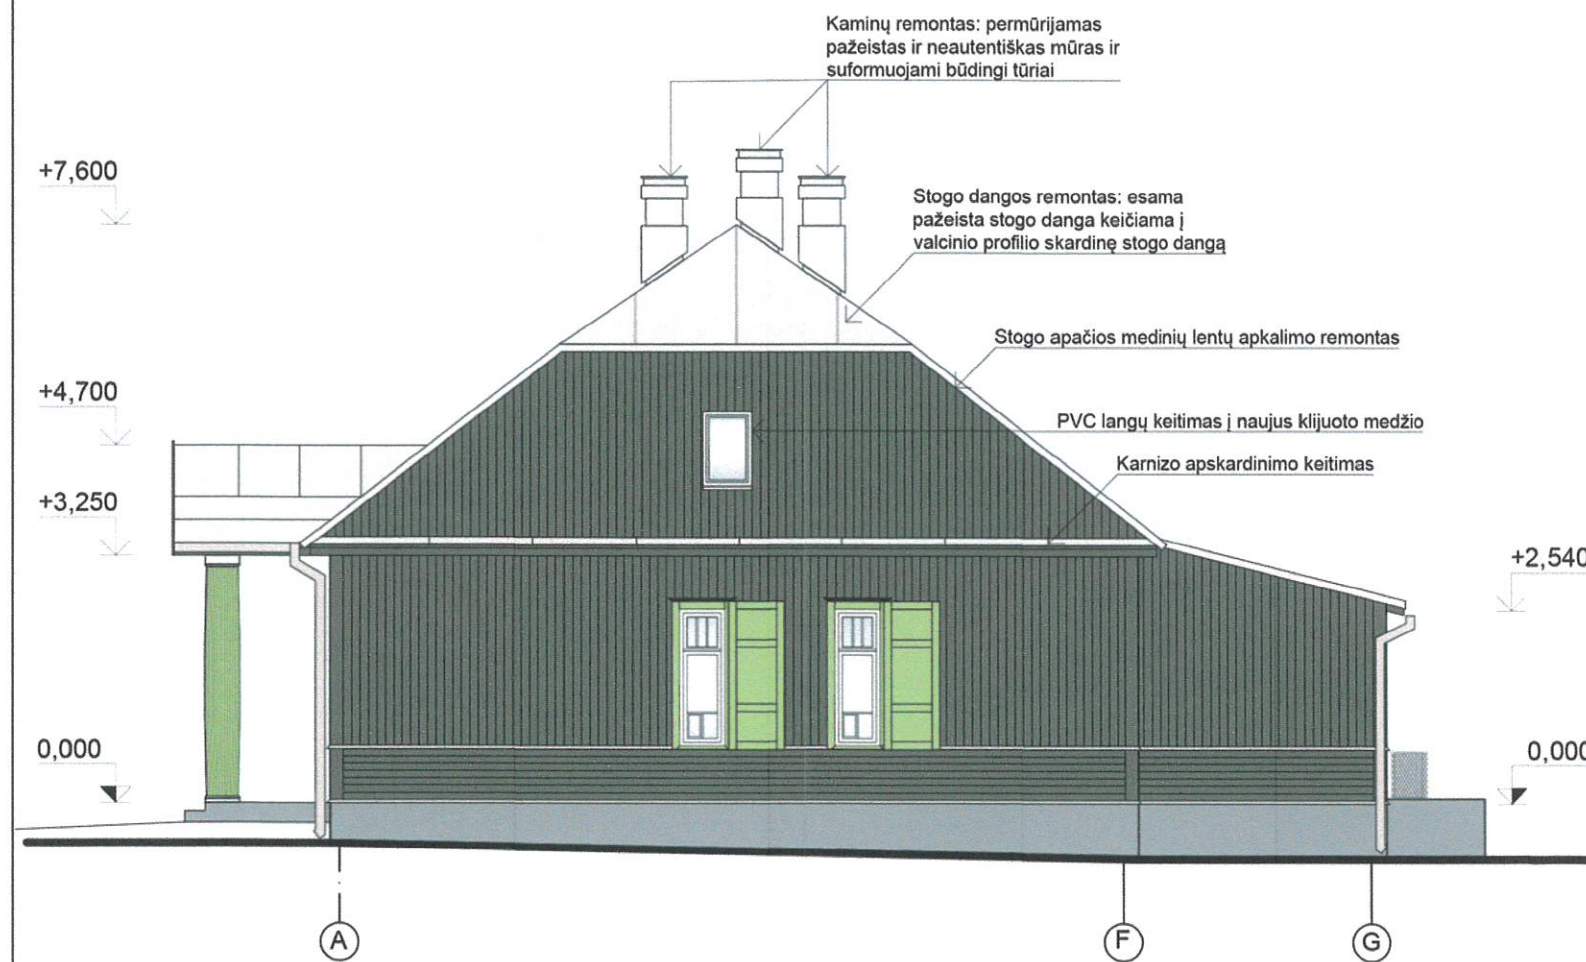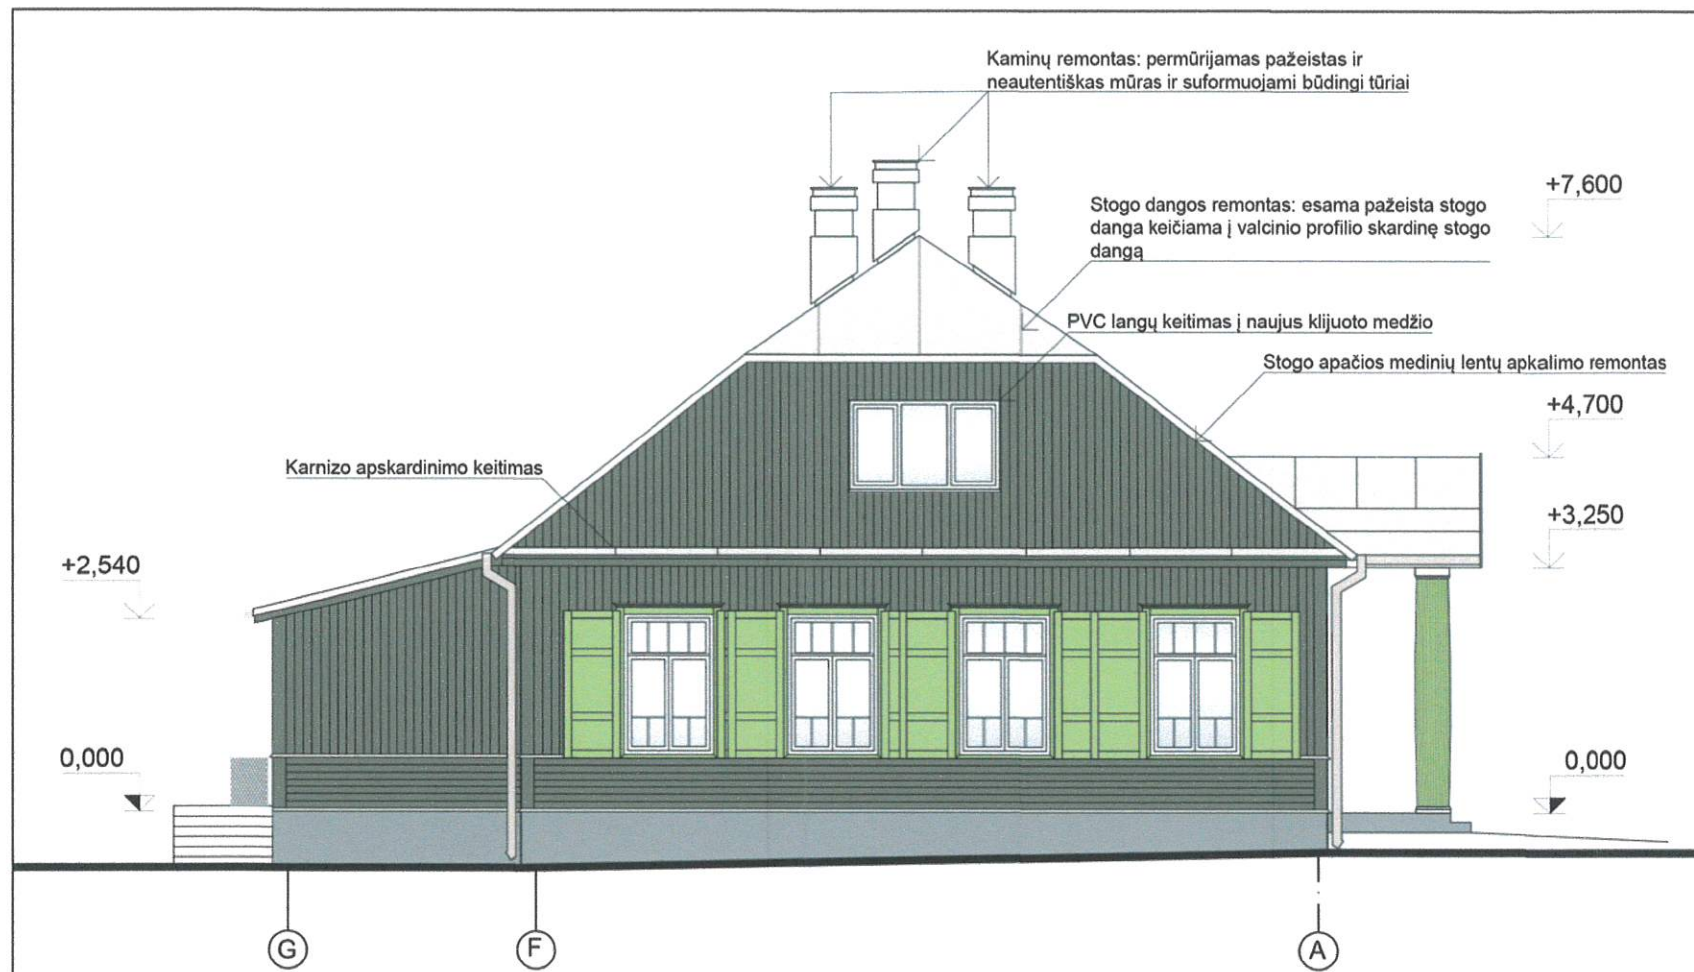

- Pažymėjimai**
-  Valcinio profilio skardinė stogo danga
 -  Medinių dailienčių fasado apdaila
 -  Medinių dailienčių fasado apdaila


LAIDA	2020-12	Išreikšti projektuojamo statinio architektūros ir kitų pagrindinių sprendinių idėją; specialiesiems reikalavimams nustatyti		
	ISLEIDIMO DATA	LAIDOS STATUSAS. KEITIMO PRIEŽASTIS (JEI TAIKOMA)		
KVAL. PATV. DOK. NR.			STATINIO PROJEKTO PAVADINIMAS	
A 2029 KM 0480	SPV	M. Staniūnas	Kultūros paskirties pastato Antakalnio g. 84A, Vilniuje, paprastojo remonto projektiniai pasiūlymai	
	Viltė Janušauskaitė Individualios veiklos vykdymo pažymos Nr. 788950		Namo, u. k. KVR 33284, tvarkybos darbų (remonto, restauravimo) projektiniai pasiūlymai	
A 1984 KPD 4277	ARCH	V. Janušauskaitė	STATINIO NUMERIS IR PAVADINIMAS, DOKUMENTO PAVADINIMAS	
	Emilija Armakauskaitė Individualios veiklos vykdymo pažymos Nr. 861371		FASADAS TARP AŠIŲ 5-1	
000174	ARCH	E. Armakauskaitė	FASADAS TARP AŠIŲ 1-5; M1:100	
LT	STATYTOJAS IR (ARBA) UŽSAKOVAS Vilniaus Antakalnio atviras jaunimo centras Antakalnio g. 84A, Vilnius		DOKUMENTO ŽYMUO	LAPAS LAPŲ
			020.PP.VAAJC.A84A-1-PP-TvDP.B-4	1 1




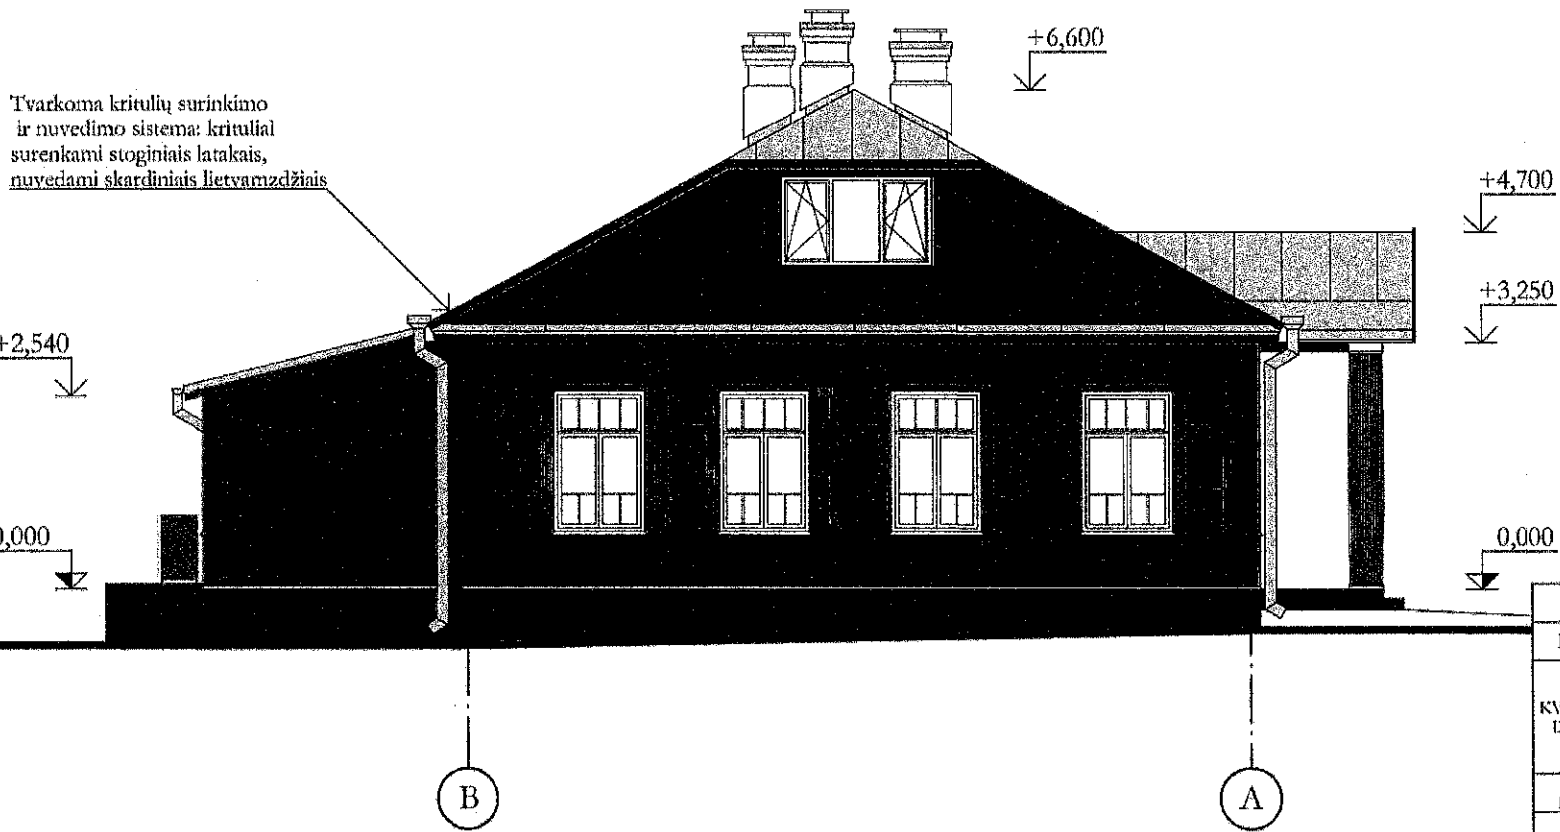
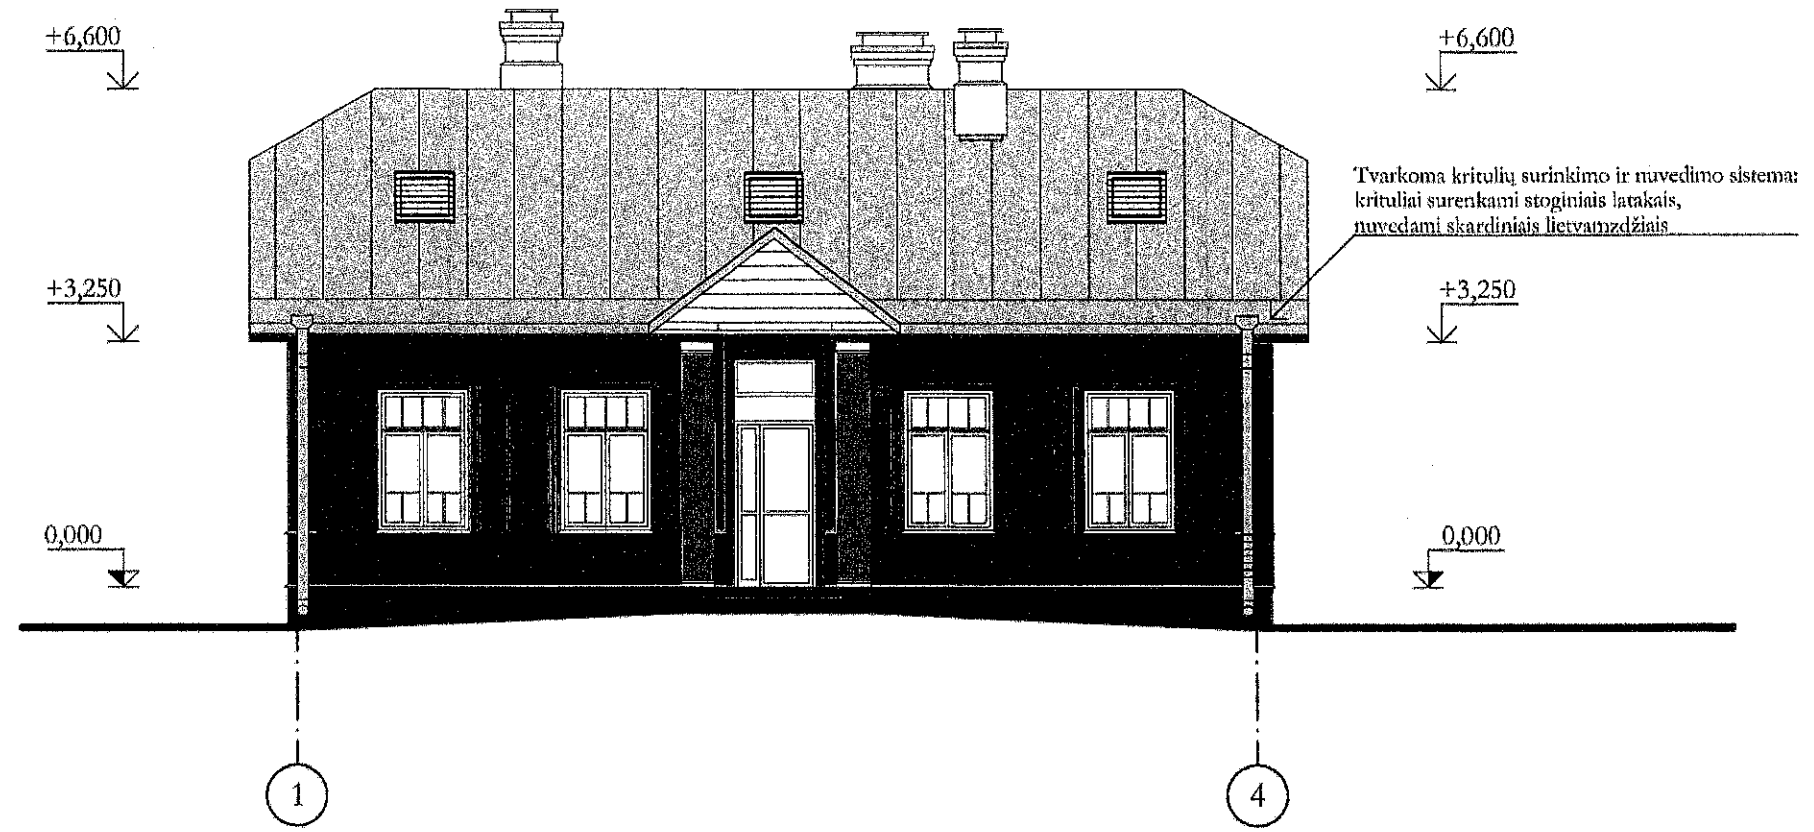
Pažymėjimai

-  Valcinio profilio skardinė stogo danga
-  Medinių dailylenčių fasado apdaila
-  Medinių dailylenčių fasado apdaila


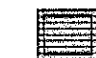
2020-12	Išreikšti projektuojamo statinio architektūros ir kitų pagrindinių sprendinių idėją; specialiesiems reikalavimams nustatyti				
LAIDA	IŠLEIDIMO DATA	LAIDOS STATUSAS. KEITIMO PRIEŽASTIS (JEI TAIKOMA)			
KVAL. PATV. DOK. NR.					
A 2029 KM 0480					
SPV	M. Staniūnas	STATINIO PROJEKTO PAVADINIMAS Kultūros paskirties pastato Antakalnio g. 84A, Vilniuje, paprastojo remonto projektiniai pasiūlymai Namų, u. k. KVR 33284, tvarkybos darbų (remonto, restauravimo) projektiniai pasiūlymai			
Viltė Janušauskaitė Individualios veiklos vykdymo pažymos Nr. 788950					
A 1984 KPD 4277	ARCH		V. Janušauskaitė		
Emilija Armakauskaitė Individualios veiklos vykdymo pažymos Nr. 861371					
000174	ARCH	E. Armakauskaitė	STATINIO NUMERIS IR PAVADINIMAS, DOKUMENTO PAVADINIMAS FASADAS TARP AŠIŲ A-G FASADAS TARP AŠIŲ G-A; M1:100	LAIDA	
LT	STATYTOJAS IR (ARBA) UŽSAKOVAS Vilniaus Antakalnio atviras jaunimo centras Antakalnio g. 84A, Vilnius		DOKUMENTO ŽYMUO 020.PP.VAAJC.A84A-1-PP-TvDP.B-5	LAPAS	LAPŲ
				1	1

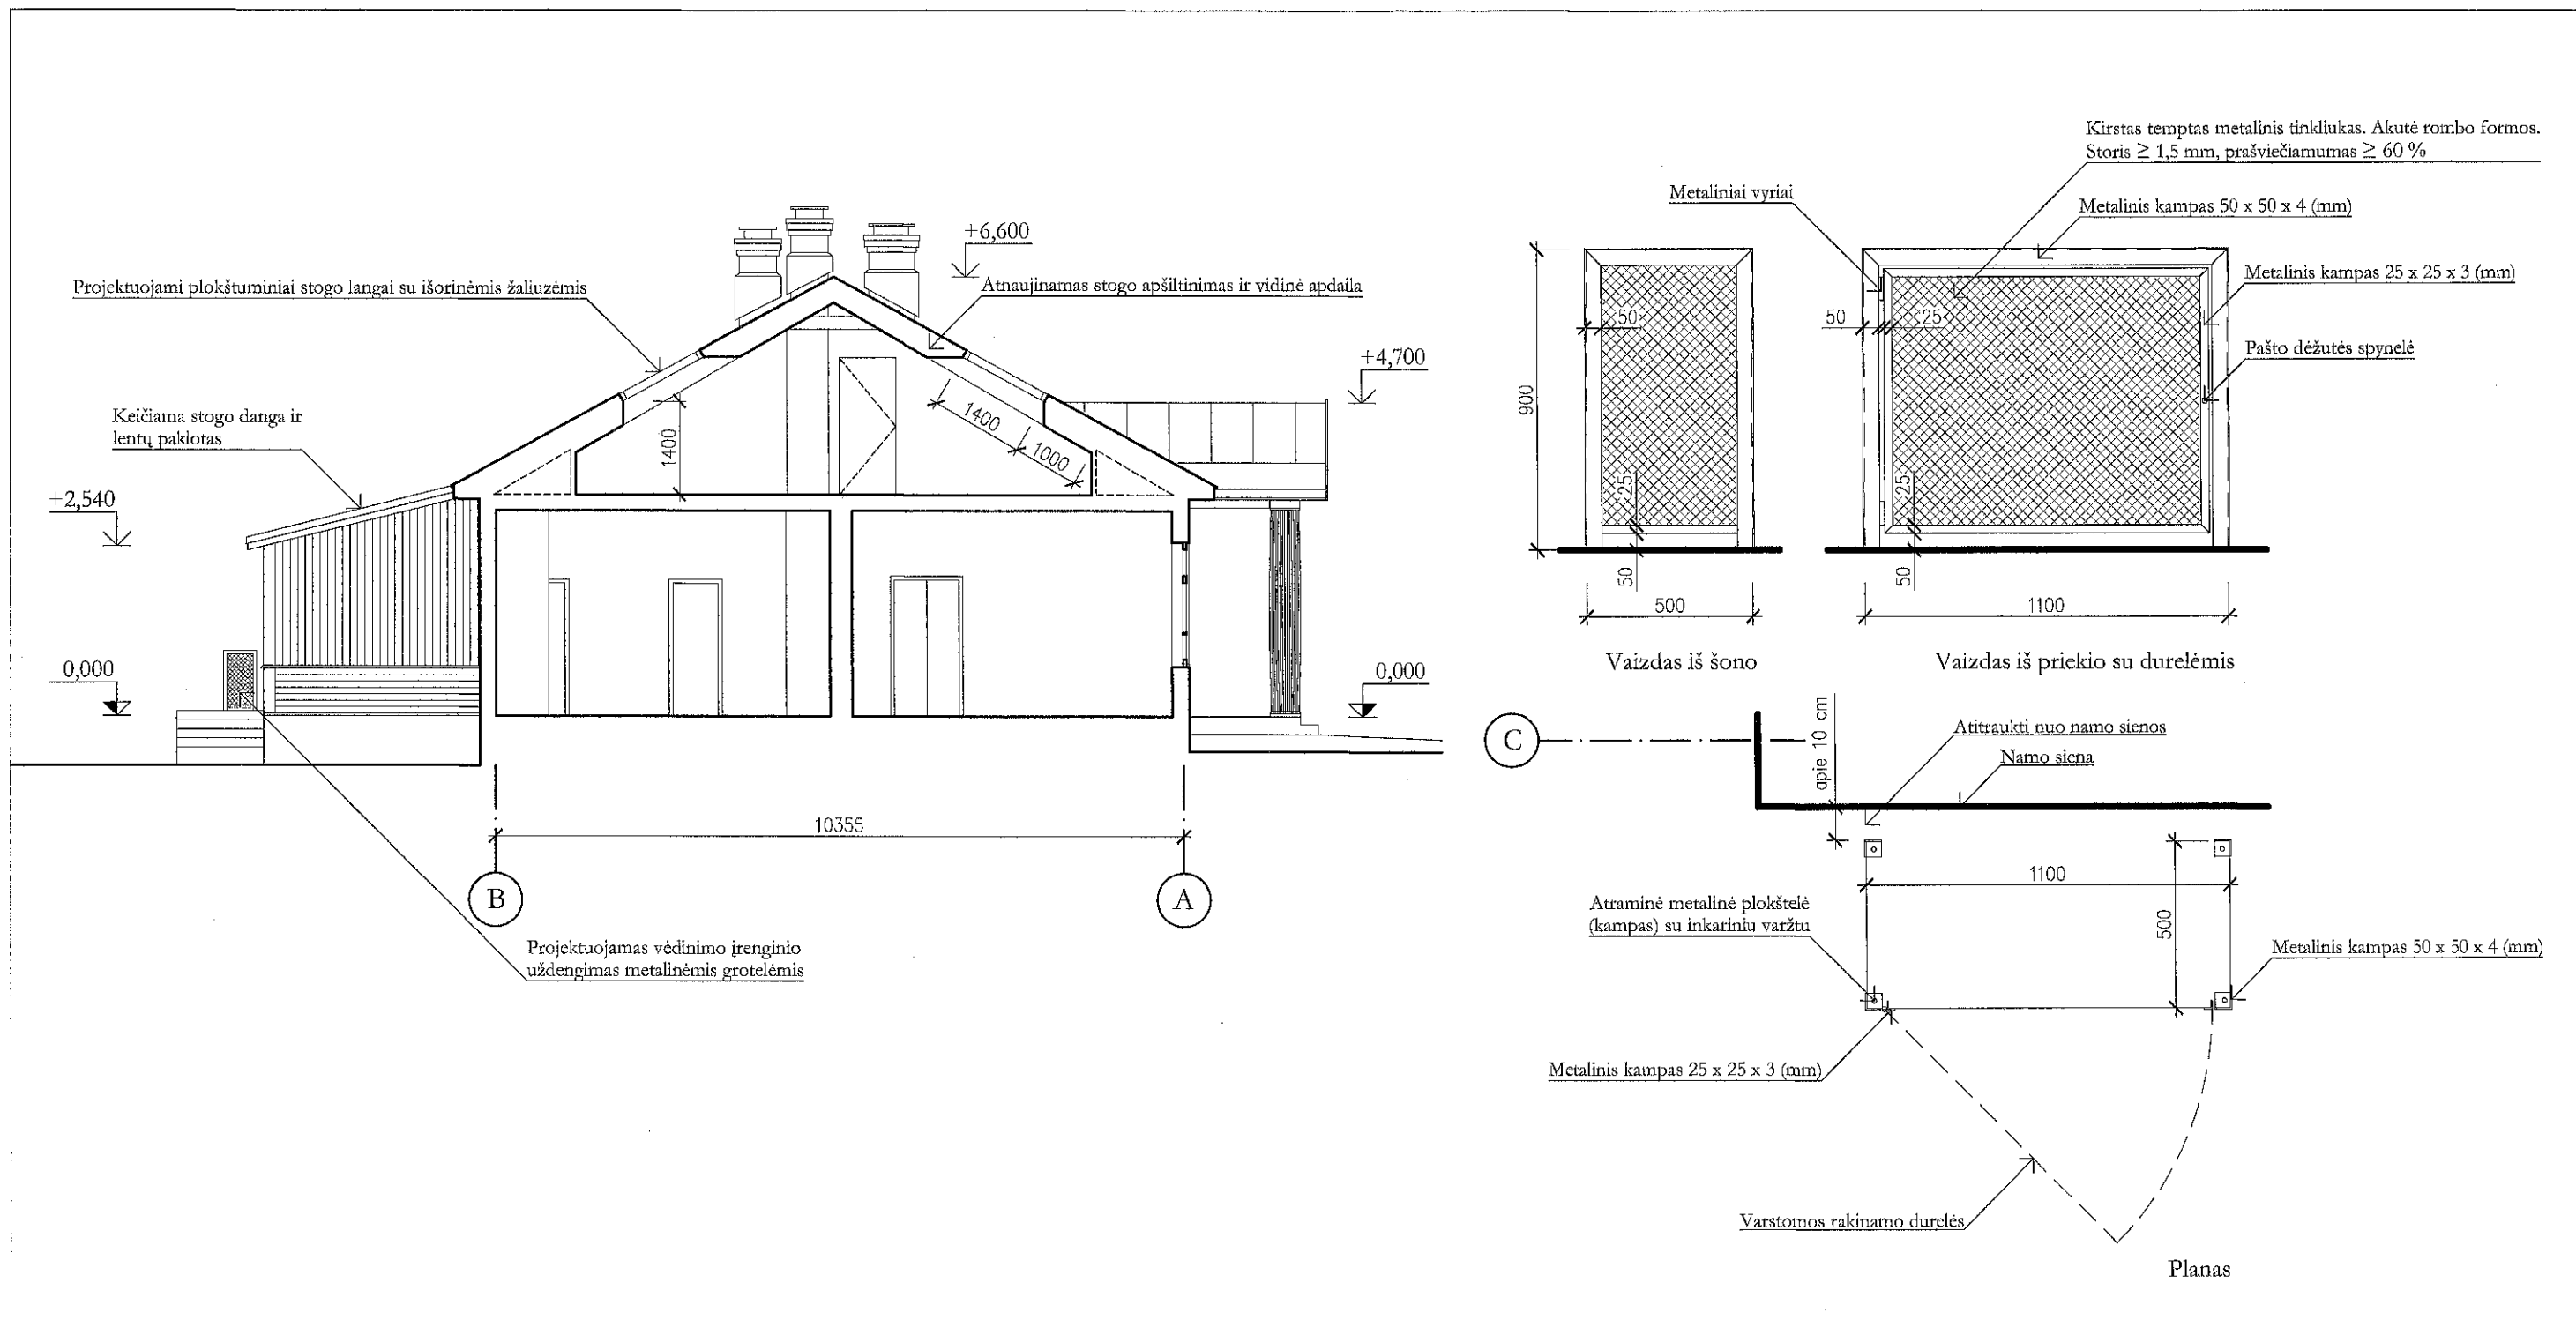

0	2021-04	Statybą leidžiančio dokumento gavimui, konkursui ir statybai		
LAIDA	IŠLEIDIMO DATA	LAIDOS STATUSAS, KEPTIMO PRIEŽASTIS (JEI TAIKOMA)		
KVAL. PATV. DOK. NR.			STATINIO PROJEKTO PAVADINIMAS	
			Kultūros paskirties pastato Antakalnio g. 84A, Vilniuje, paprastojo remonto projektas	
A 2029 KM 0480	SPV	M. Staniūnas		
				
31729 KPD 0014	SPDV-SK	R. Survilaitė - Stanulienė		STATINIO NUMERIS IR PAVADINIMAS, DOKUMENTO PAVADINIMAS
KPD 0015	Konstr.	R. Šantaras		
				LAIIDA
				0
LT	STATYTOJAS IR (ARBA) UŽSAKOVAS		DOKUMENTO ŽYMUO	
	Biudžetinė įstaiga Vilniaus Antakalnio atviras jaunimo centras Antakalnio g. 84A, Vilnius		021.PR.VAAJC.A84A-1-P-B-03	
			LAPAS	LAPŲ
			1	1




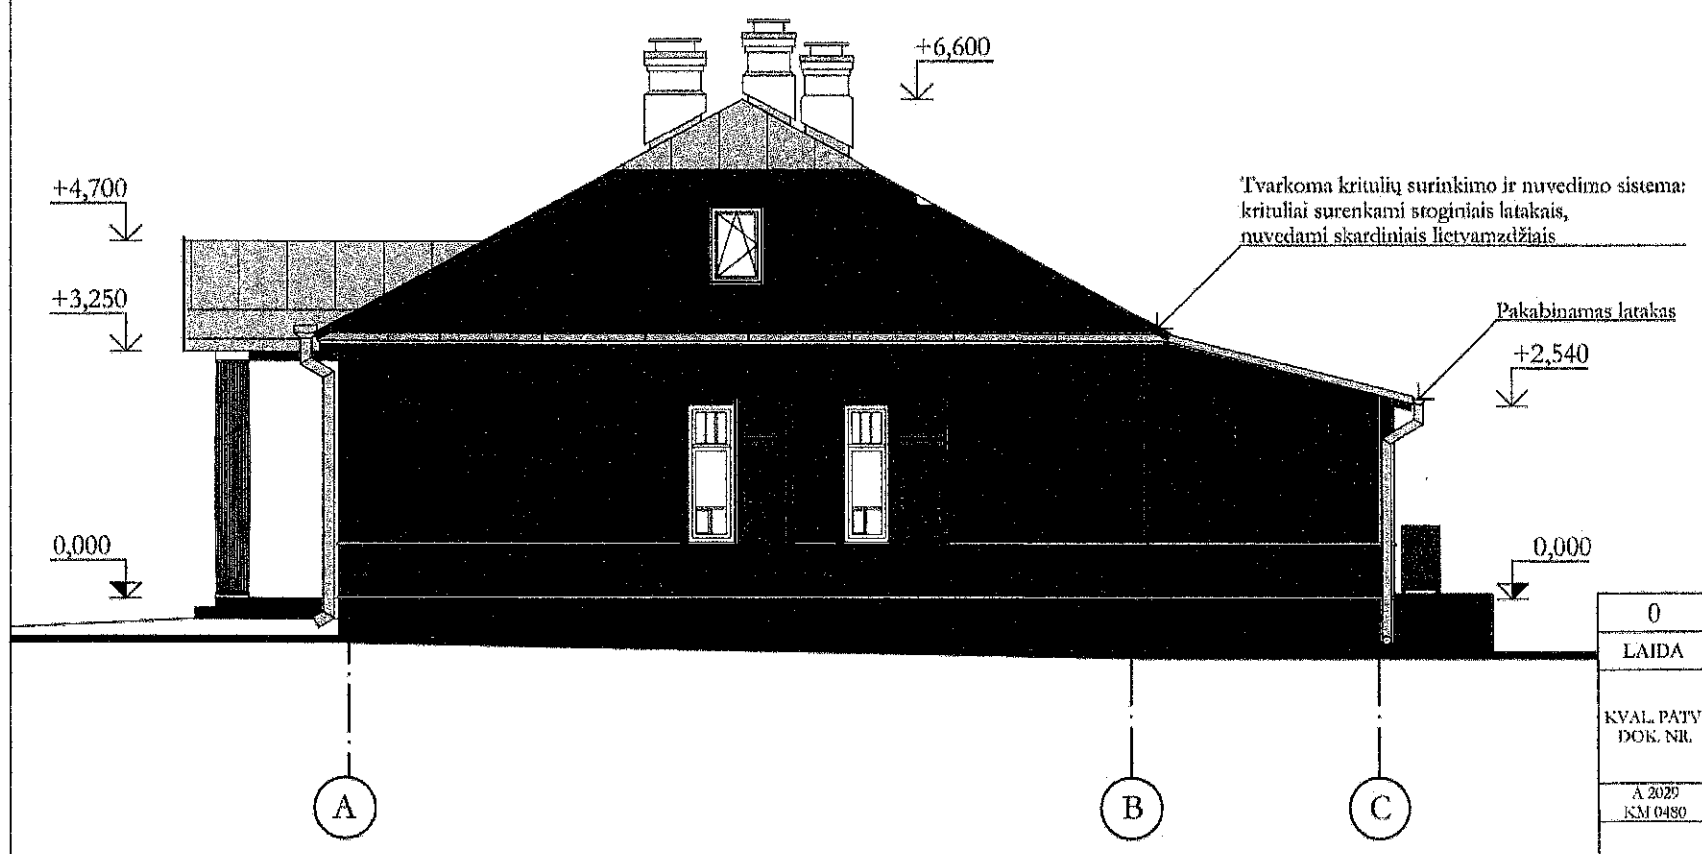
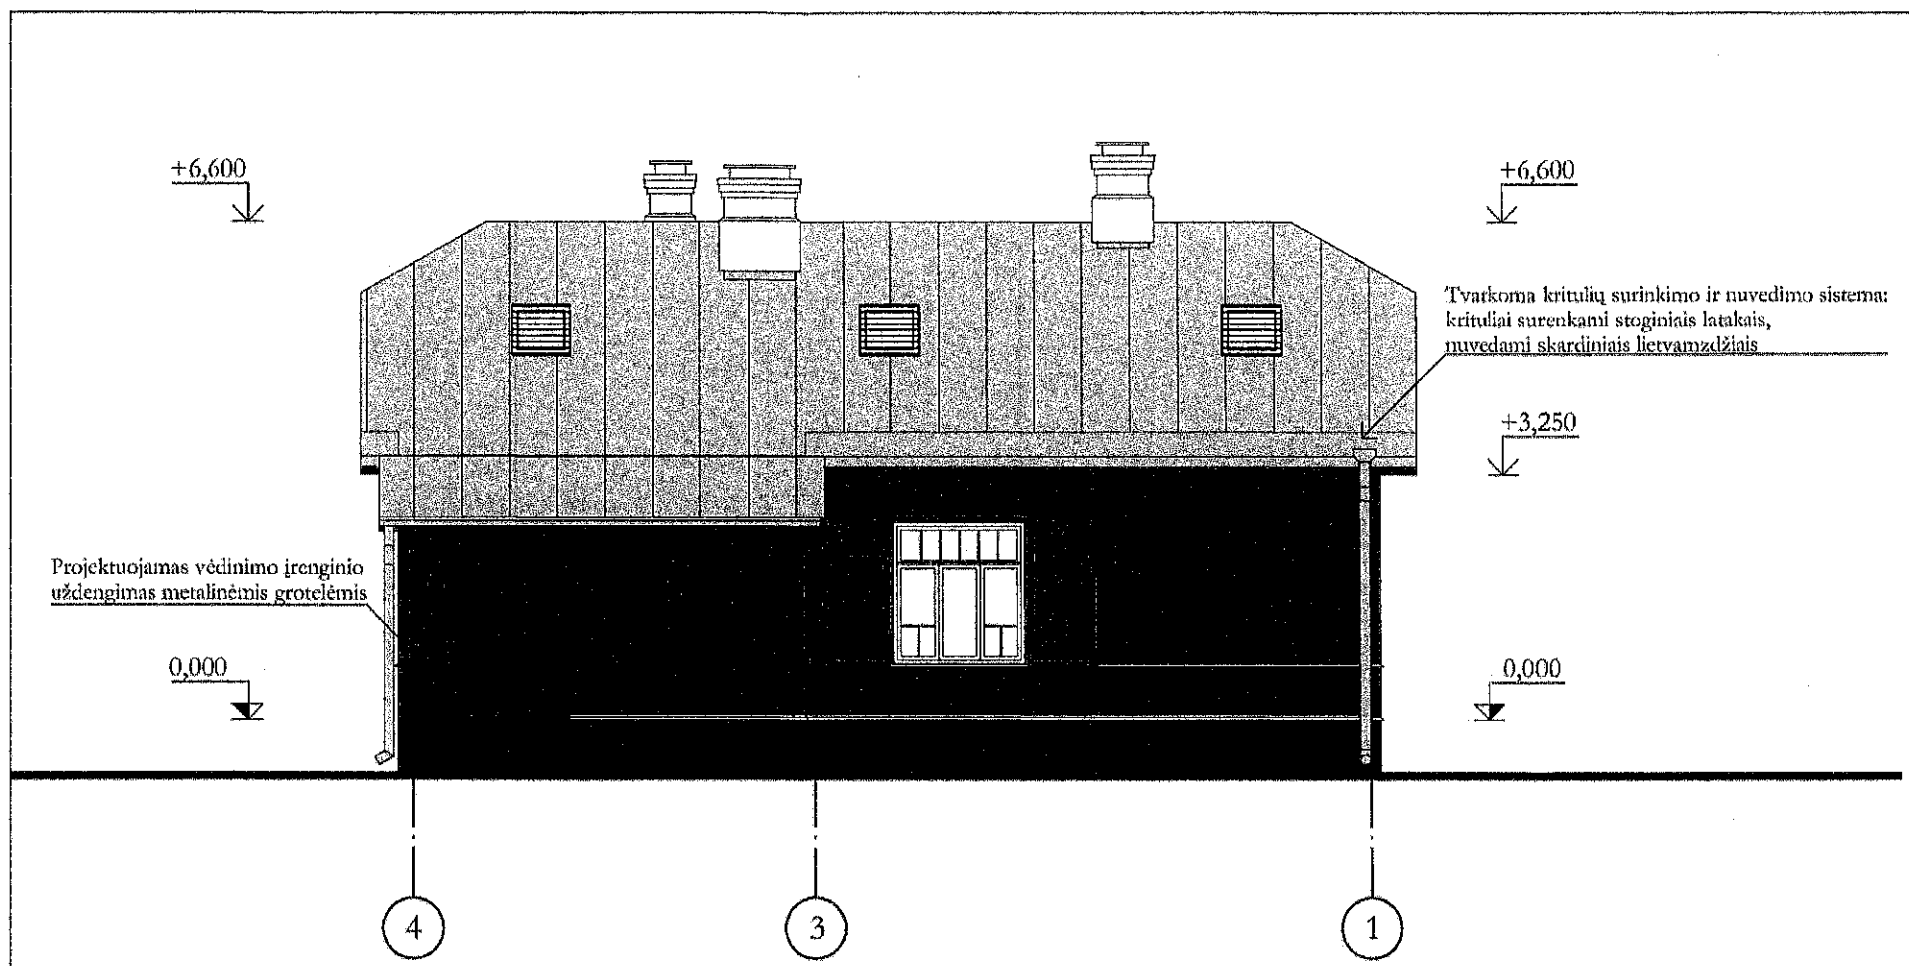
PAŽYMĖJIMAI

-  Valcinio profilio skardinė stogo danga
-  Projektuojami plokštuminiai stogo langai su išorinėmis žaliuzėmis



PASTABOS:

1. Nuo namo stogo krituliai surenkami stoginiais latakais, o nuo priestato - pakabinamu latakų.
2. Namų stogo dangos, kaminų K-1, K-2 ir K-3 remontą žiūr. tvarkybos sprendiniuose.

0	2021-04	Statybų leidžiančio dokumento gavimui, konkursui ir statybai		
LAIDA	IŠLEIDIMO DATA	LAIDOS STATUSAS. KEITIMO PRIEŽASTIS (JEI TAIKOMA)		
KVAL. PATV. DOK. NR.			STATINIO PROJEKTO PAVADINIMAS	
A 2029 JKM 0480	SIPV	M. Staniūnas	Kultūros paskirties pastato Antakalnio g. 84A, Vilniuje, paprastojo remonto projektas	
	Arch.	M. Staniūnas	STATINIO NUMERIS IR PAVADINIMAS, DOKUMENTO PAVADINIMAS	
			Fasadai tarp ašių "1-4" ir "C-A" M 1:100	
			LAIDA	
			0	
LT	STATYTOJAS IR (ARBA) UŽSAKOVAS		DOKUMENTO ŽYMUO	
	Biudžetinė įstaiga Vilniaus Antakalnio atviras jaunimo centras Antakalnio g. 84A, Vilnius		021.PR.VAAJC.A84A-1-P-B-04	
			LAPAS	LAPŲ
			1	1




PAŽYMĖJIMAI


-  Valcinio profilio skardinė stogo danga
-  Projektuojami plokštuminiai stogo langai su išorinėmis žaliuzėmis

PASTABOS:


1. Nuo namo stogo krituliai surenkami stoginiais latakais, o nuo priestato - pakabinamu latakais.
2. Namų stogo dangos, kaminų K-1, K-2 ir K-3 remontą žiūr. tvarkybos sprendiniuose.

0	2021-04	Statybą leidžiančio dokumento gavimui, konkursui ir statybai		
LAIDA	IŠLEIDIMO DATA	LAIDOS STATUSAS. KEITIMO PRIEŽASTIS (JEI TAIKOMA)		
KVAL. PATV. DOK. NR.			STATINIO PROJEKTO PAVADINIMAS	
A 2029 KM 0480	SPV	M. Staniūnas	Kultūros paskirties pastato Antakalnio g. 84A, Vilniuje, paprastojo remonto projektas	
	Arch.	M. Staniūnas	STATINIO NUMERIS IR PAVADINIMAS, DOKUMENTO PAVADINIMAS	
			0	
			021.PR.VAAJC.A84A-1-P-B-05	
LT	STATYTOJAS IR (ARBA) UŽSAKOVAS		DOKUMENTO ŽYMUO	LAPAS
	Biudžetinė įstaiga Vilniaus Antakalnio atvivas jaunimo centras Antakalnio g. 84A, Vilnius		021.PR.VAAJC.A84A-1-P-B-05	LAPŲ
				1
				1

MANSARDOS PLANAS M1:100

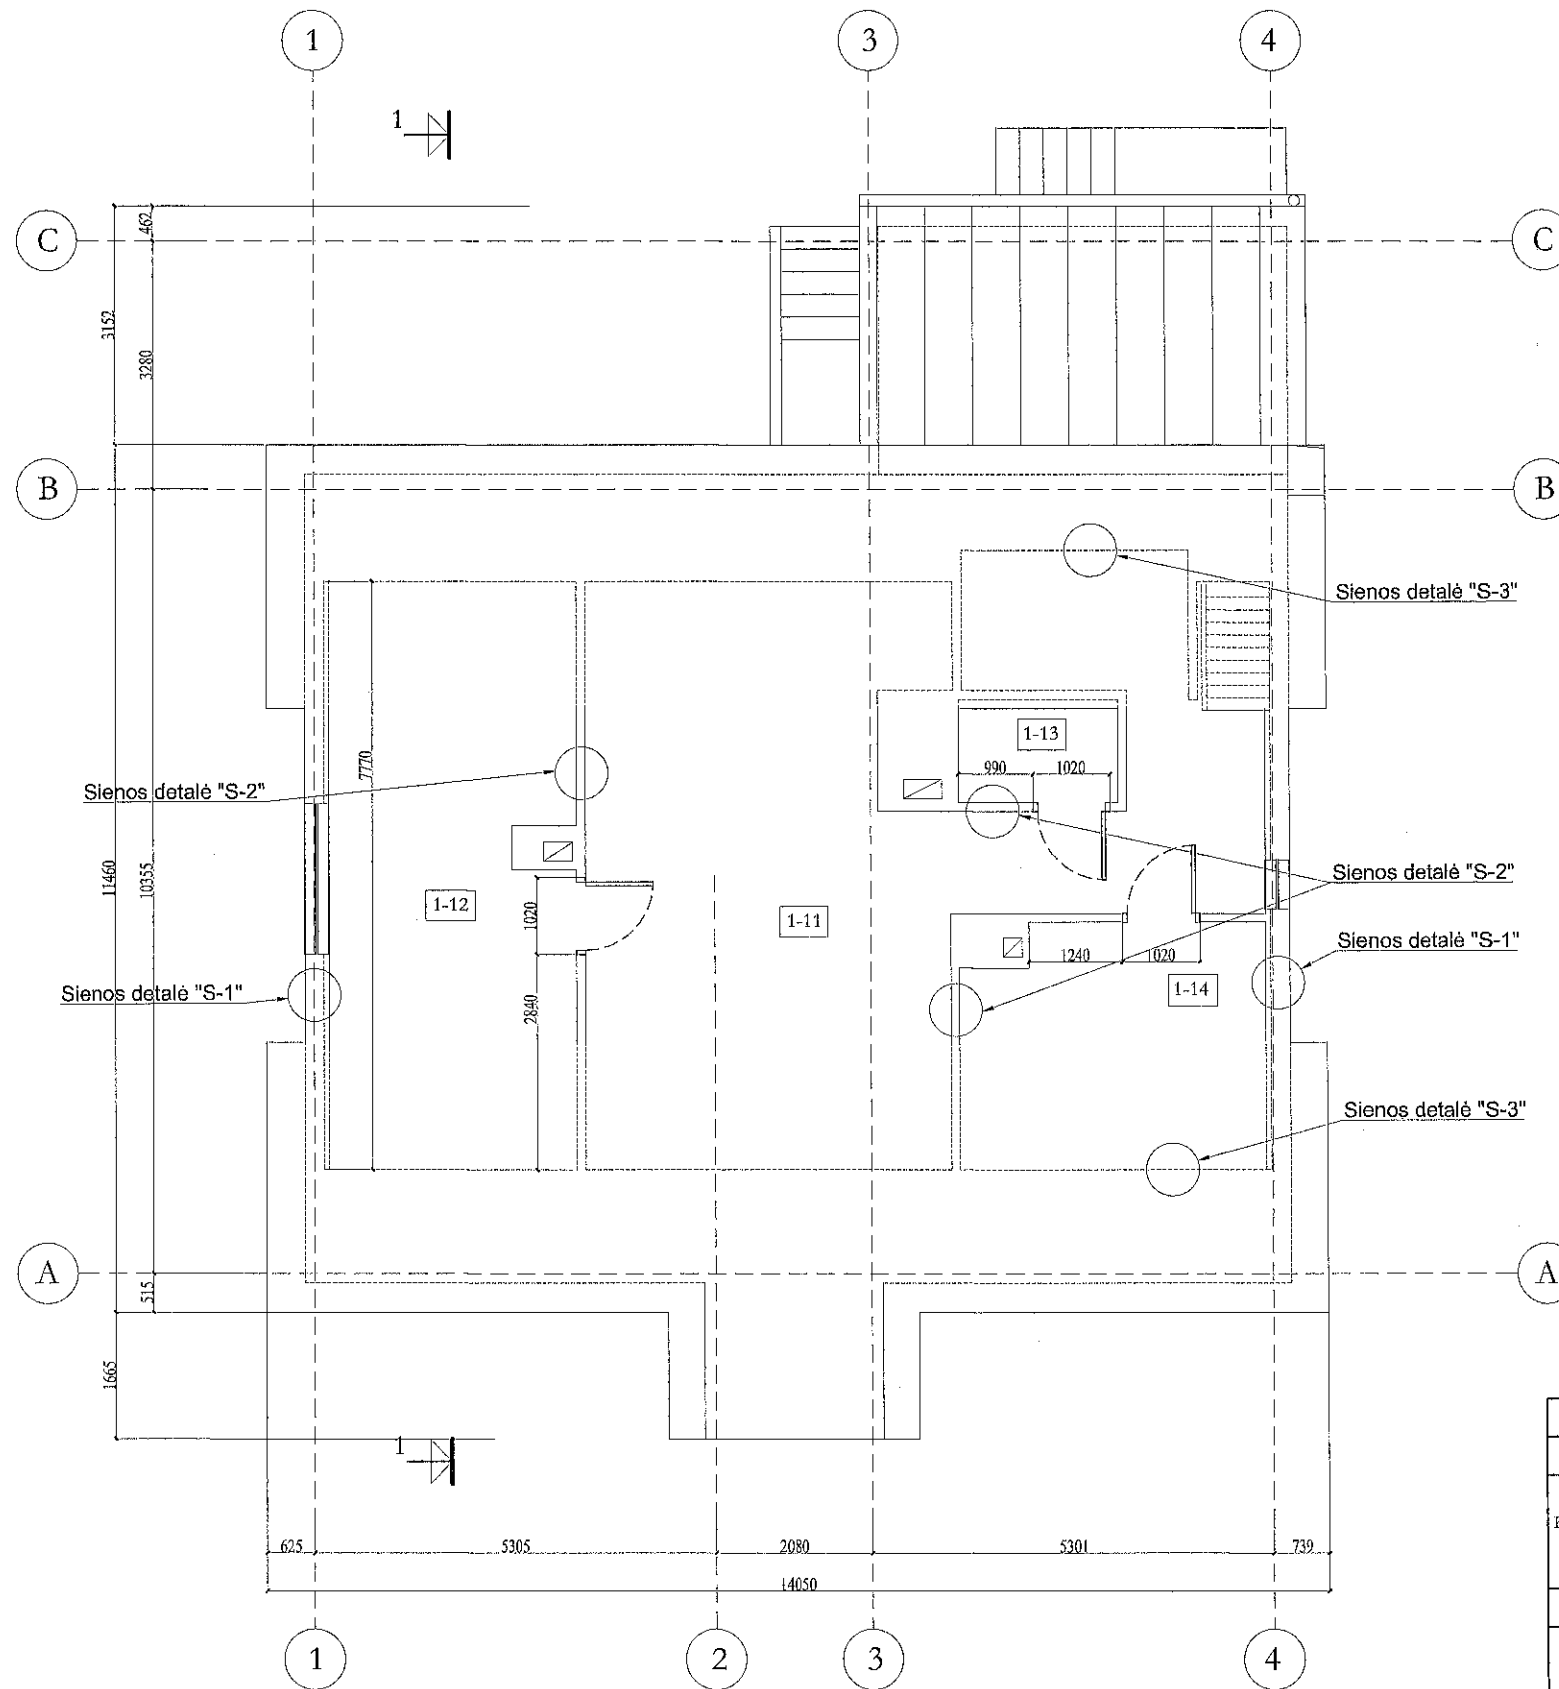


Sienos detalė "S-1" M 1:20

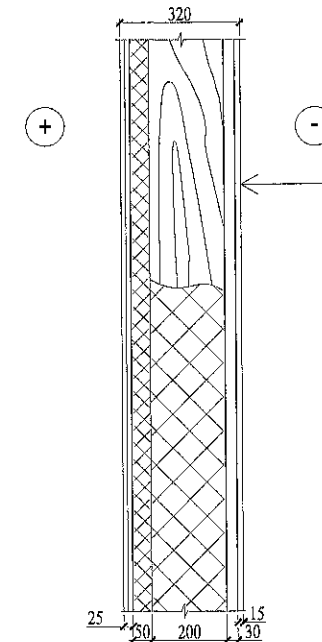


1. Esama lentų apdaila
2. Esamas išilginis grebėstas 50x30(h)
3. Esama difuzinė plėvelė
4. Esamas medinis karkasas iš tašų 200x50 su 200 mm mineraline vata tarpuse
5. Metalinis karkasas su AV plokšte, t=50 mm
6. Garo izoliacija
7. GKP plokštės 2vnt., t=25 mm

Sienos detalė "S-2" M 1:20

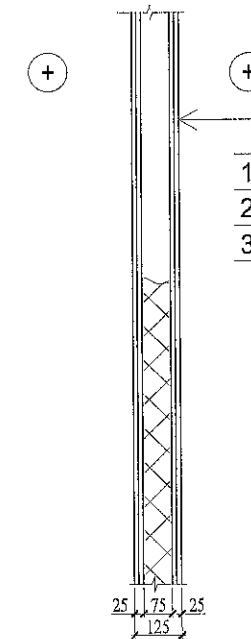

1. GKP plokštės 2vnt., t=25 mm
2. Metalinis karkasas su AV plokšte, t=75 mm
3. GKP plokštės 2vnt., t=25 mm


Sienos detalė "S-3" M 1:20

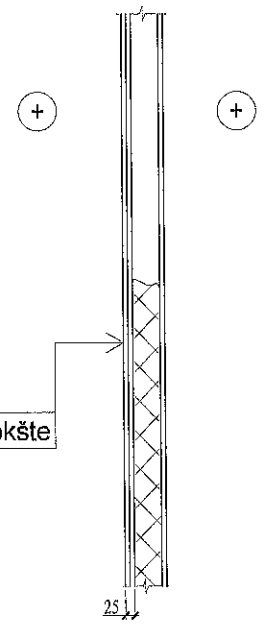

1. GKP plokštės 2vnt., t=25 mm
2. Esamas medinis karkasas su AV plokšte



PAAIŠKINIMAI:
 1. Matmenis ir atstumus tikslinti vietoje;
 2. Darbų kiekią tikslinami darbų metu.

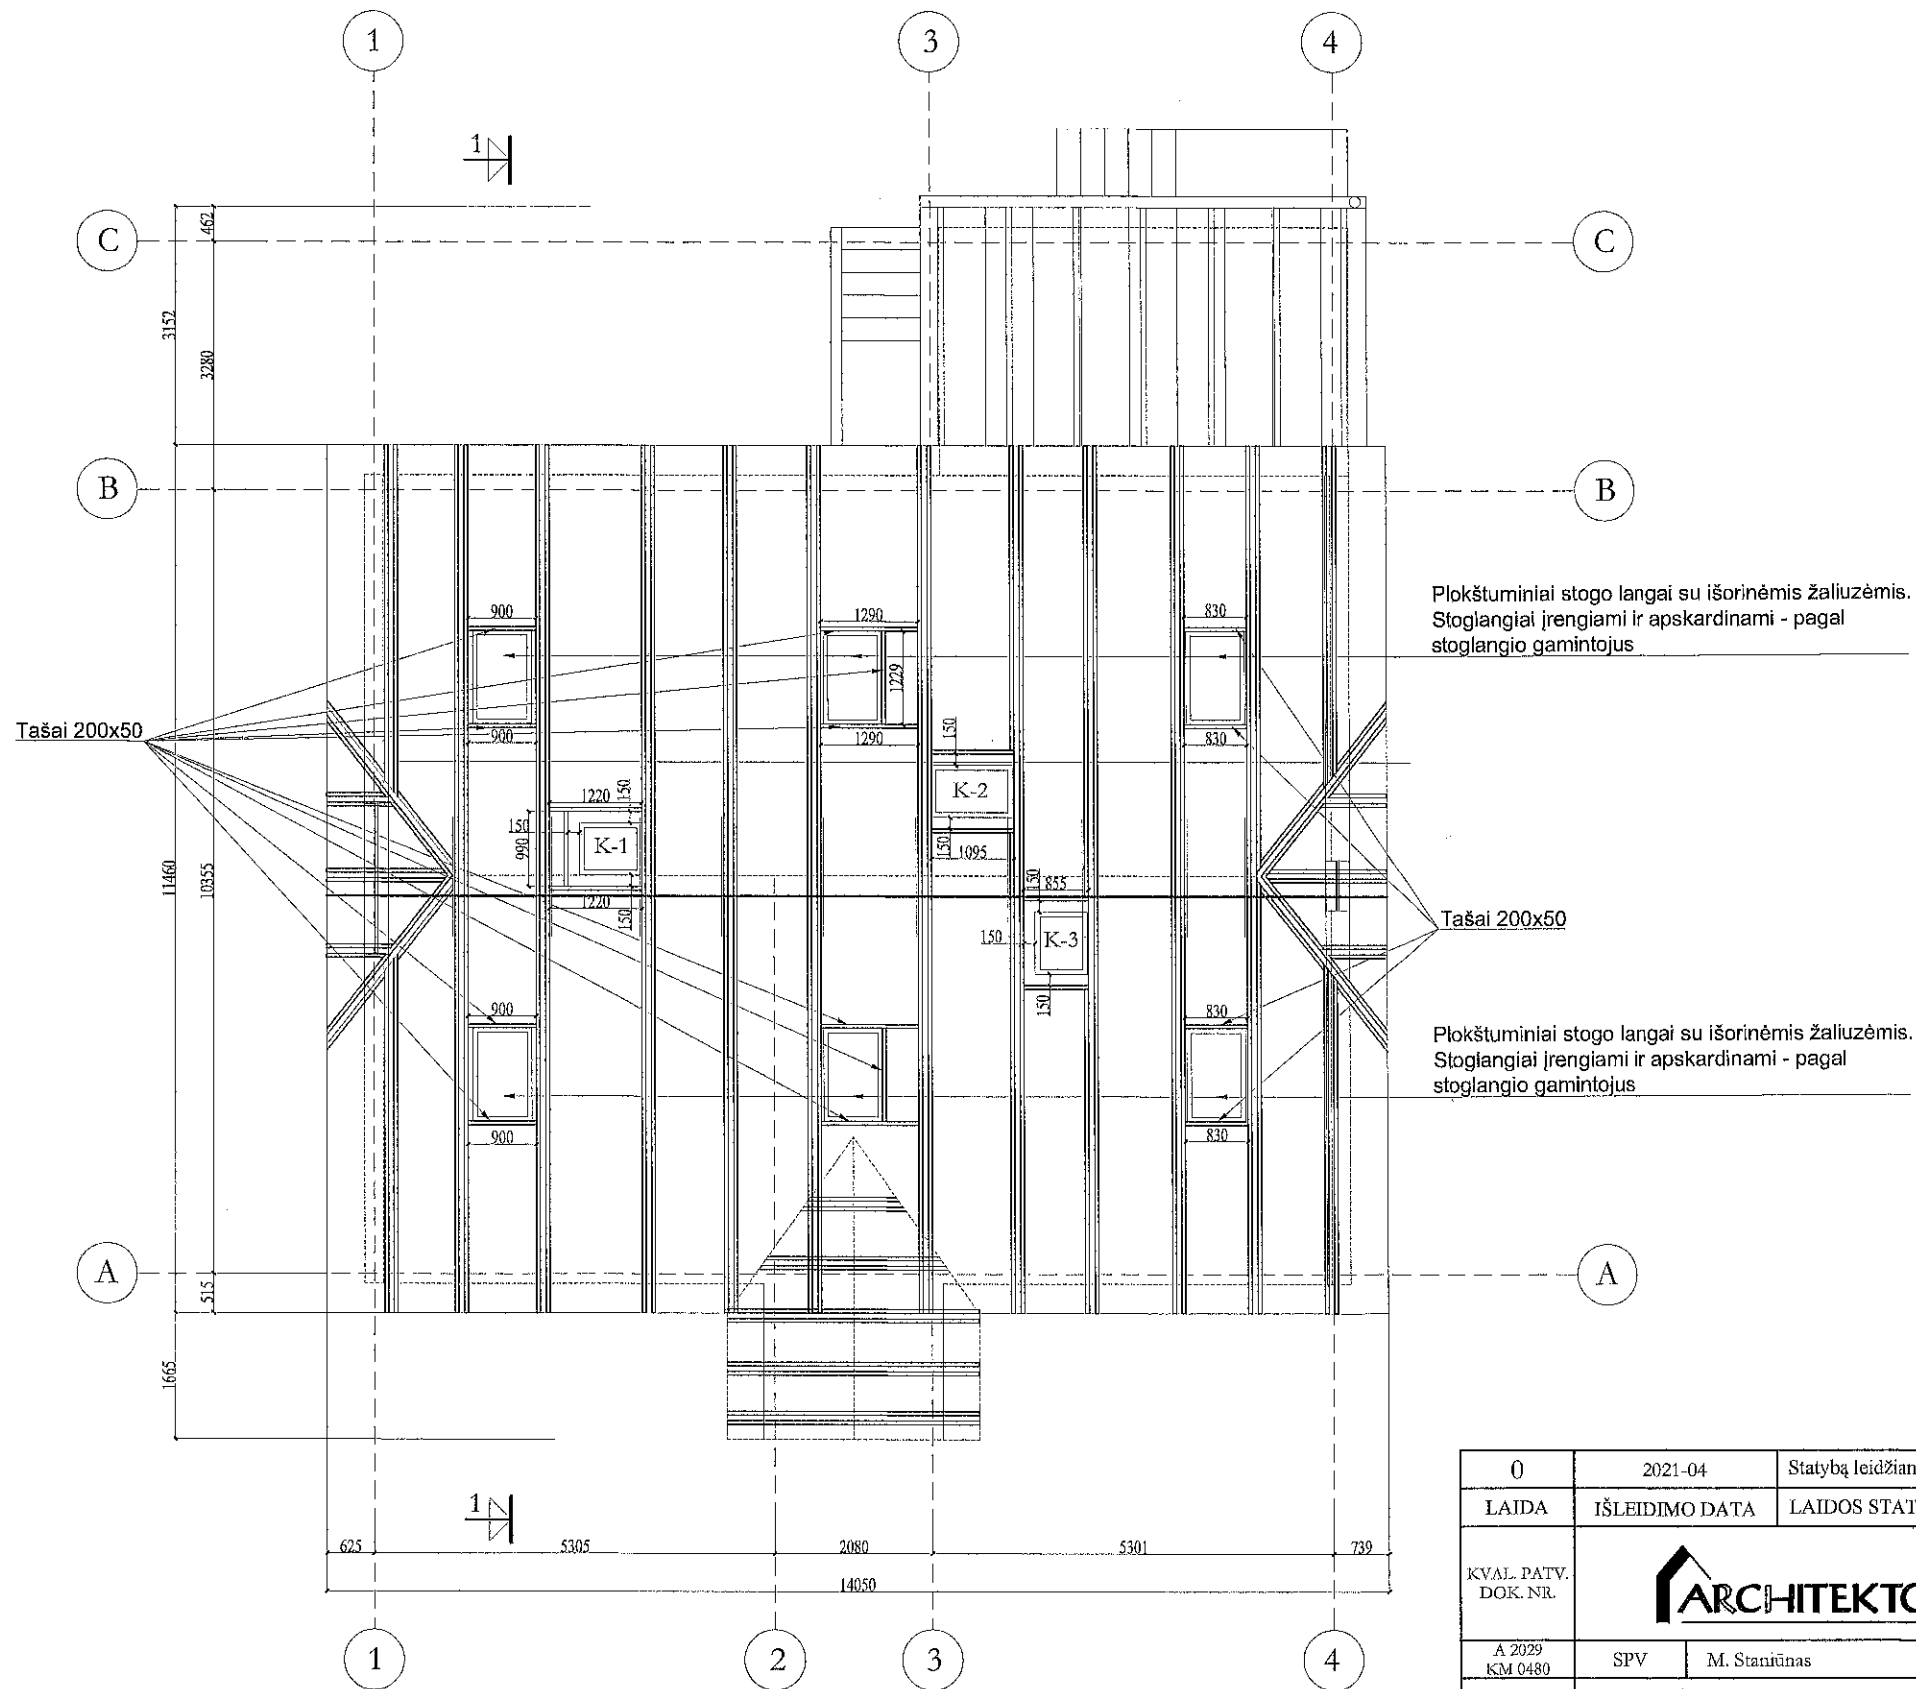0	2021-04	Statybą leidžiančio dokumento gavimui, konkursui ir statybai	
LAIDA	IŠLEIDIMO DATA	LAIDOS STATUSAS. KEITIMO PRIEŽASTIS (JEI TAIKOMA)	
KVAL. PATV. DOK. NR.			STATINIO PROJEKTO PAVADINIMAS
			Kultūros paskirties pastato Antakalnio g. 84A, Vilniuje, paprastojo remonto projektas
A 2029 KM 0480	SPV	M. Staniūnas	
31729 KPD 0014	SPDV-SK	R. Survilaitė - Stantulienė	STATINIO NUMERIS IR PAVADINIMAS, DOKUMENTO PAVADINIMAS
KPD 0015	Konstr.	R. Šantaras	Mansardos planas M 1:100, sienos detalė "S-1" M 1:20, sienos detalė "S-2" M 1:20, sienos detalė "S-3" M 1:20
LT	STATYTOJAS IR (ARBA) UŽSAKOVAS Biudžetinė įstaiga Vilniaus Antakalnio atviras jaunimo centras Antakalnio g. 84A, Vilnius		DOKUMENTO ŽYMUO
		021.PR.VAAJC.A84A-1-P-B.SK-1	LAPAS LAPŲ
			1 1




PAAIŠKINIMAI:

1. Stoglangių vietose įrengiami mediniai tašai 200(h)x50;
2. Tašai padengiami kompleksiniu preparatu (antiseptikais + antipireniais);
3. Matmenis ir atstumus tikslinti vietoje;
4. Darbų kiekią tikslinami darbų metu.

0	2021-04	Statybą leidžiančio dokumento gavimui, konkursui ir statybai	
LAIDA	IŠLEIDIMO DATA	LAIDOS STATUSAS. KEITIMO PRIEŽASTIS (JEI TAIKOMA)	
KVAL. PATV. DOK. NR.			STATINIO PROJEKTO PAVADINIMAS
A 2029 KM 0480	SPV	M. Staniūnas	Kultūros paskirties pastato Antakalnio g. 84A, Vilniuje, paprastojo remonto projektas
			
31729 KPD 0014	SPDV-SK	R. Survilaitė - Stanulienė	STATINIO NUMERIS IR PAVADINIMAS, DOKUMENTO PAVADINIMAS
KPD 0015	Konstr.	R. Šantaras	Gegnių planas M 1:100
LT	STATYTOJAS IR (ARBA) UŽSAKOVAS Biudžetinė įstaiga Vilniaus Antakalnio atviras jaunimo centras Antakalnio g. 84A, Vilnius		DOKUMENTO ŽYMUO
			LAPAS LAPŲ
		021.PR.VAAJC.A84A-1-P-B.SK-2	1 1

STOGO PLANAS M1:100

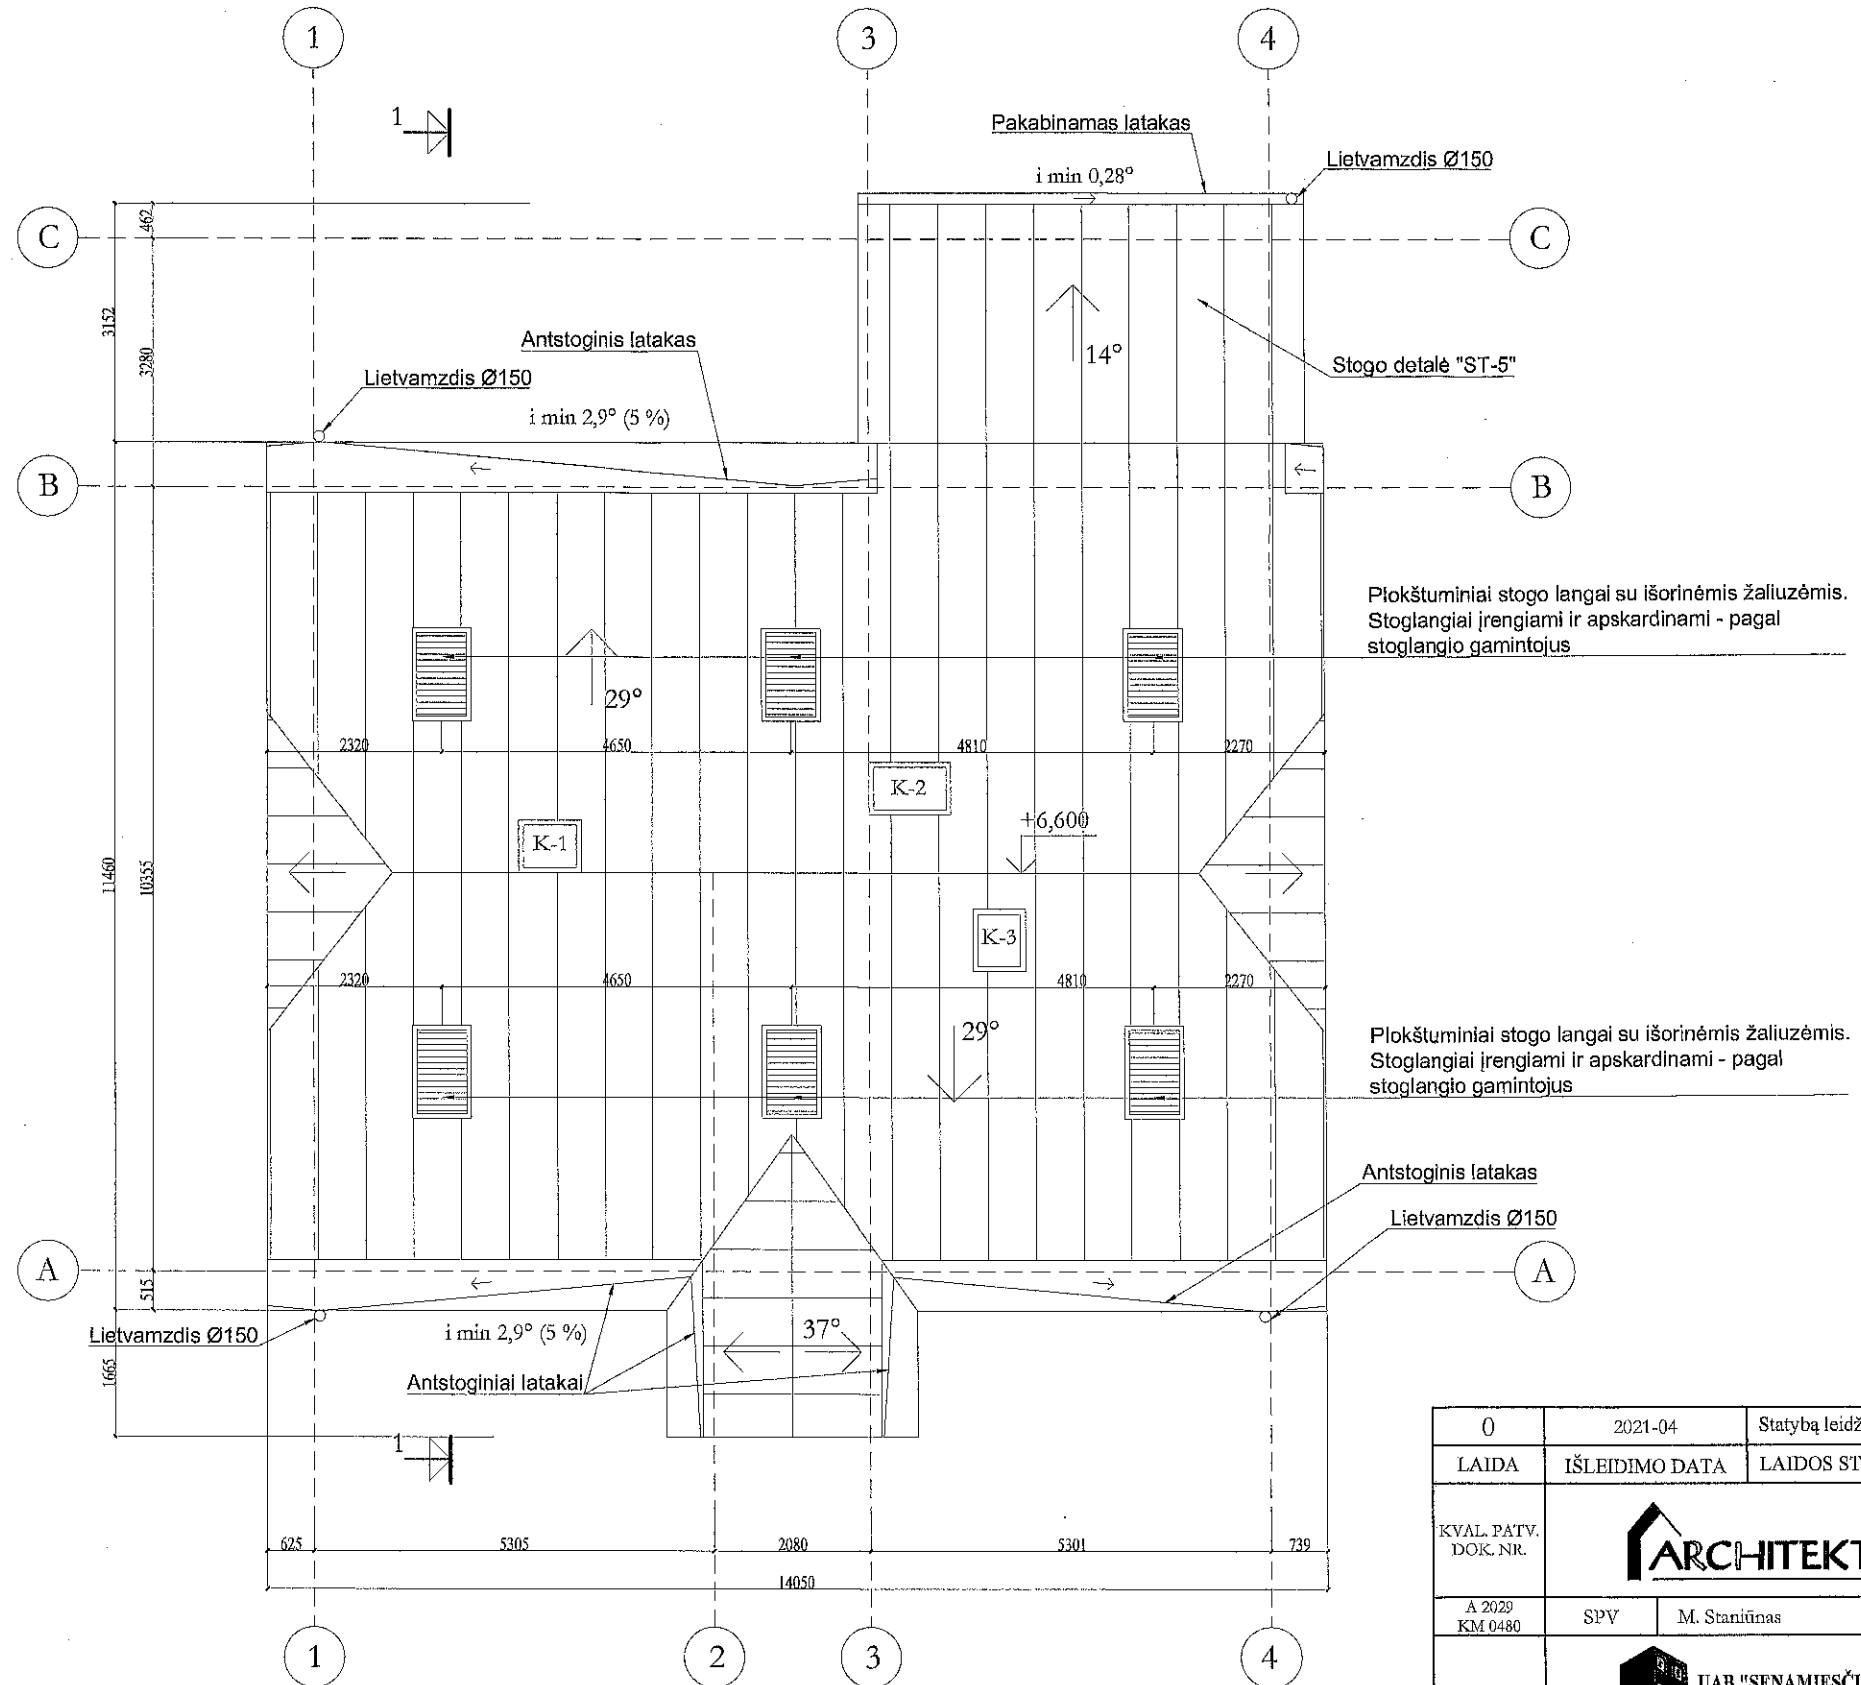


Plokštuminiai stogo langai su išorinėmis žaliuzėmis. Stoglangiai įrengiami ir apskardinami - pagal stoglangio gamintojus

Plokštuminiai stogo langai su išorinėmis žaliuzėmis. Stoglangiai įrengiami ir apskardinami - pagal stoglangio gamintojus

- PAAIŠKINIMAI:**
1. Stogo detales žiūrėti brėž. SK-3, SK-4;
 2. Matmenis ir atstumus tikslinti vietoje;
 3. Darbų kiekius tikslinti darbu metu.

0	2021-04	Statybą leidžiančio dokumento gavimui, konkursui ir statybai			
LAI DA	IŠLEIDIMO DATA	LAIDOS STATUSAS. KEITIMO PRIEŽASTIS (JEI TAIKOMA)			
KVAL. PATV. DOK. NR.			STATINIO PROJEKTO PAVADINIMAS		
			Kultūros paskirties pastato Antakalnio g. 84A, Vilniuje, paprastojo remonto projektas		
A 2029 KM 0480	SPV	M. Staniūnas			
31729 KPD 0014	SPDV-SK	R. Survilaitė - Stanulienė	STATINIO NUMERIS IR PAVADINIMAS, DOKUMENTO PAVADINIMAS	LAI DA	
KPD 0015	Konstr.	R. Šantaras			Stogo planas M 1:100
LT	STATYTOJAS IR (ARBA) UŽSAKOVAS		DOKUMENTO ŽYMUO	LAPAS	LAPŲ
	Biudžetinė įstaiga Vilniaus Antakalnio atviras jaunimo centras Antakalnio g. 84A, Vilnius		021.PR.VAAJC.A84A-1-P-B.SK-3	1	1

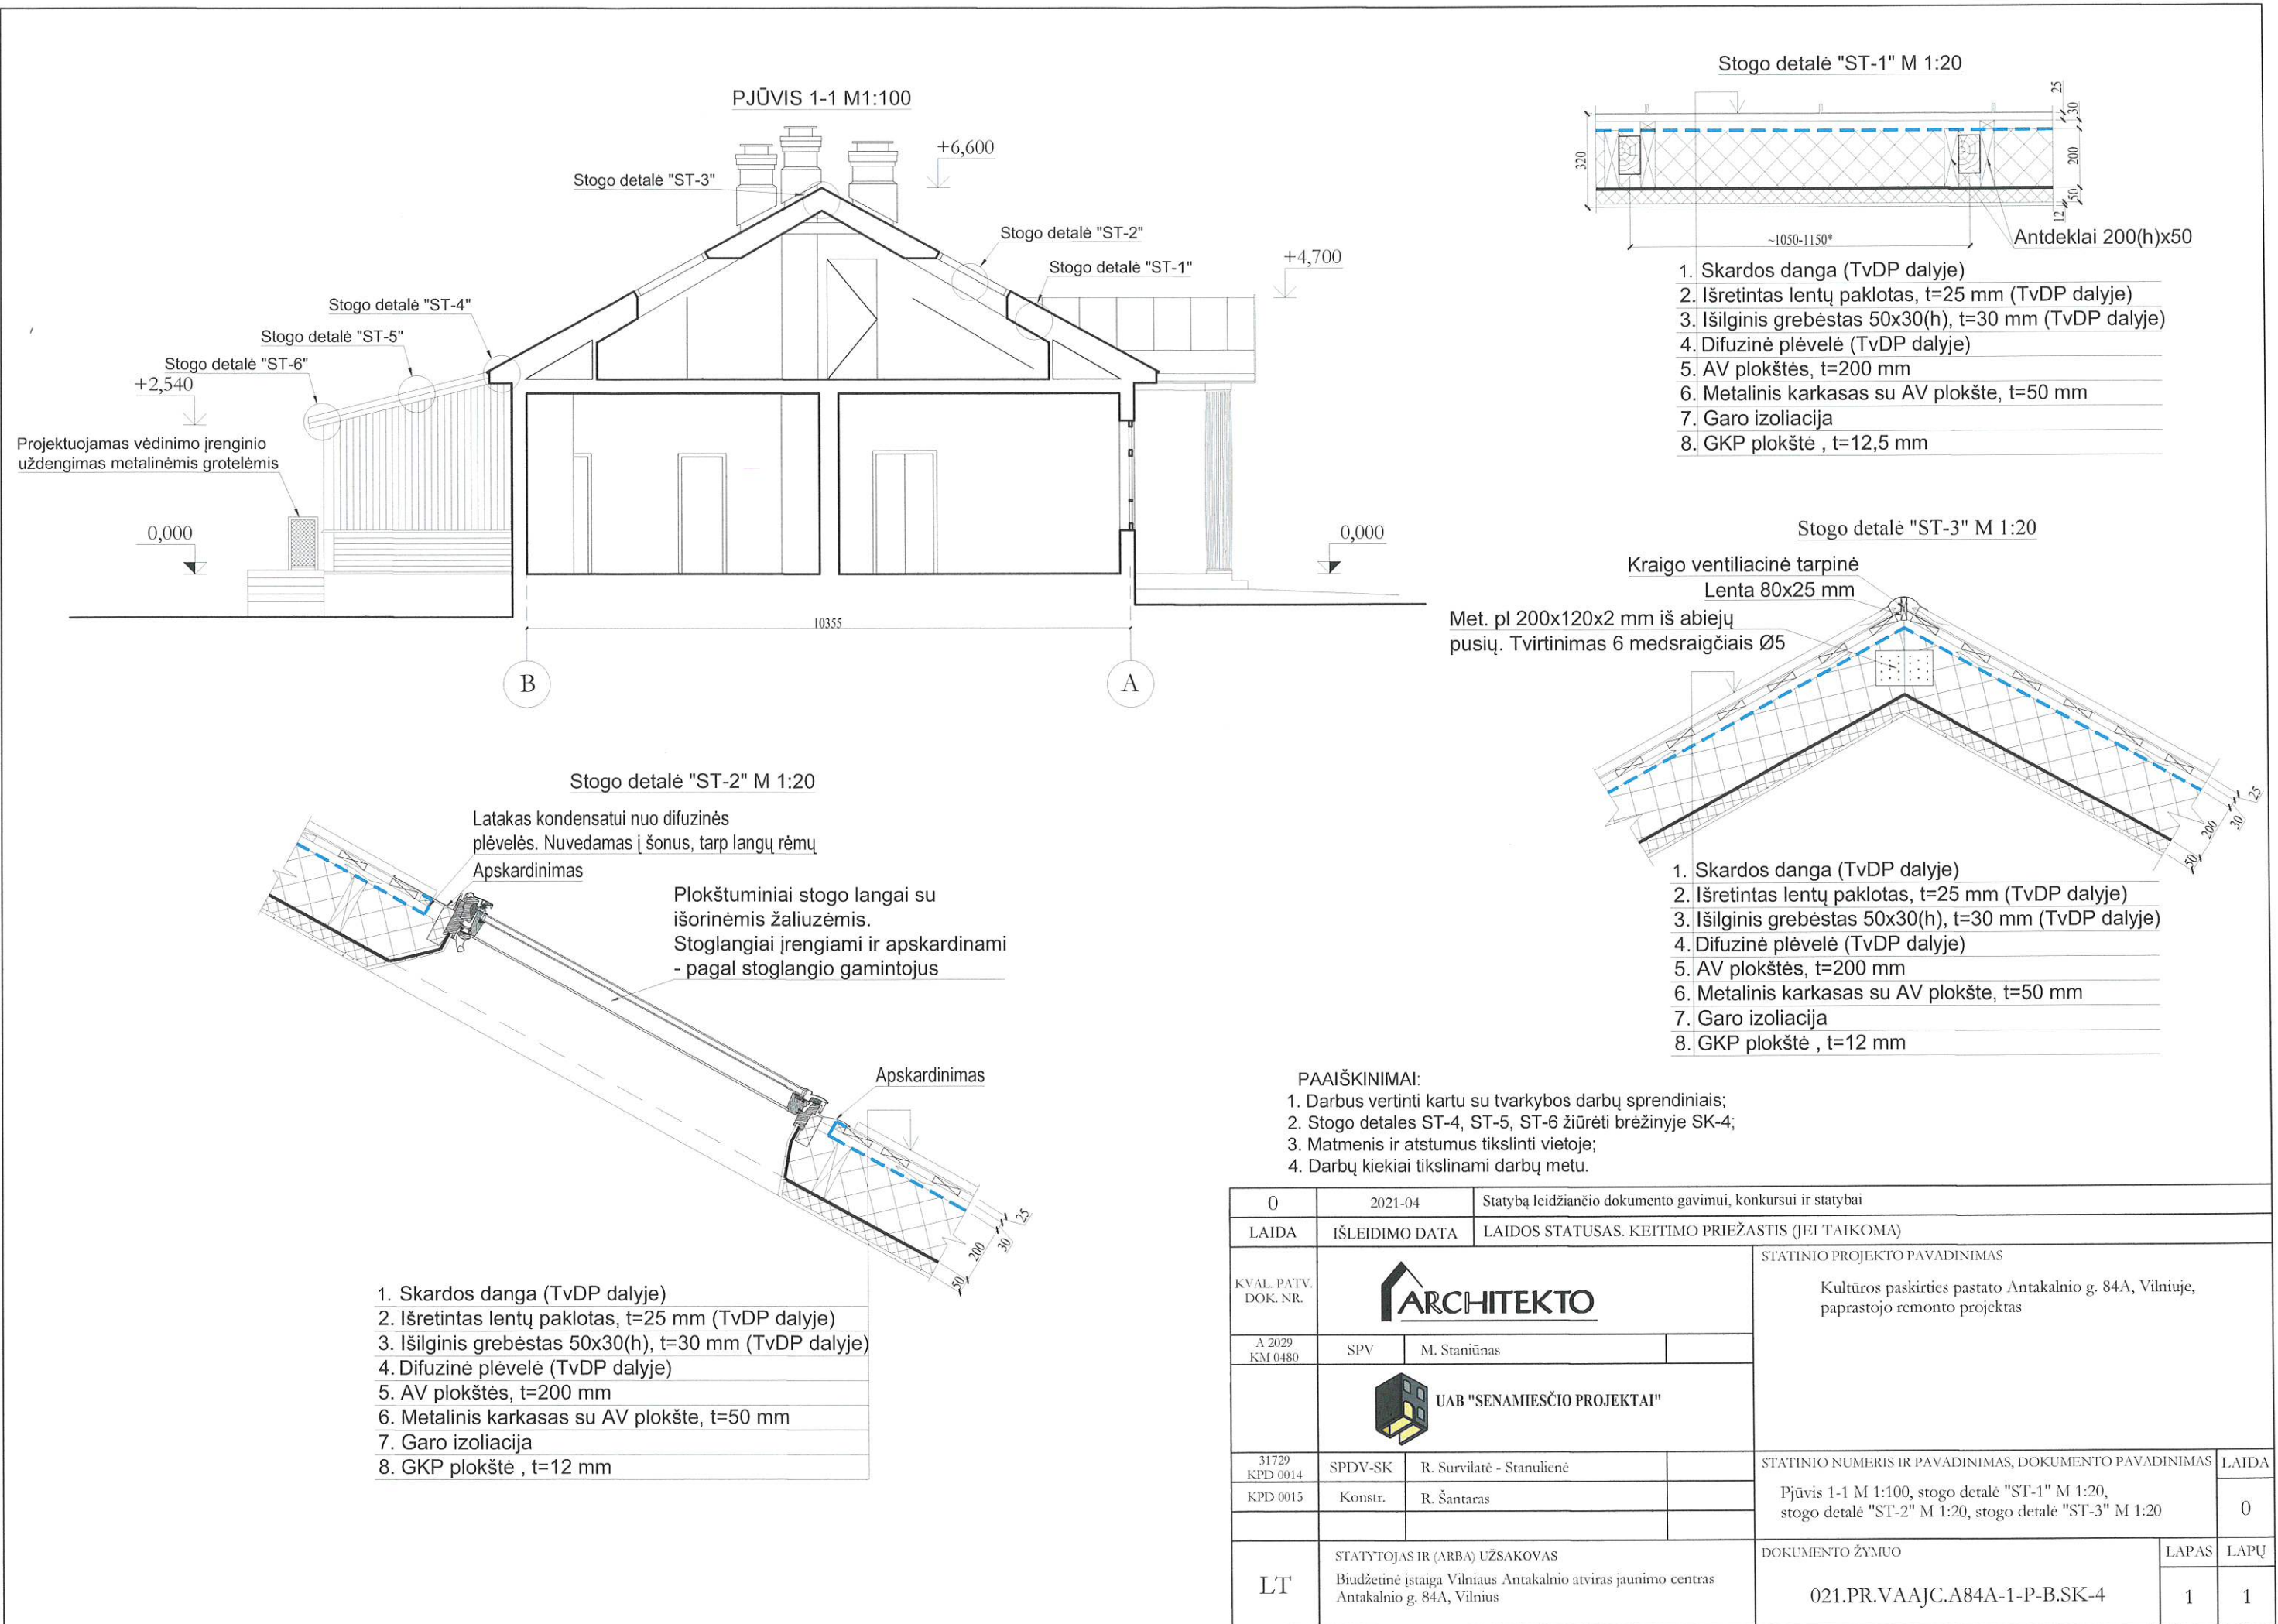

PJŪVIS 1-1 M1:100

Stogo detalė "ST-1" M 1:20

1. Skardos danga (TvDP dalyje)
2. Išretintas lentų paklotas, t=25 mm (TvDP dalyje)
3. Išilginis grebėstas 50x30(h), t=30 mm (TvDP dalyje)
4. Difuzinė plėvelė (TvDP dalyje)
5. AV plokštės, t=200 mm
6. Metalinis karkasas su AV plokšte, t=50 mm
7. Garo izoliacija
8. GKP plokštė, t=12,5 mm

Stogo detalė "ST-3" M 1:20

1. Skardos danga (TvDP dalyje)
2. Išretintas lentų paklotas, t=25 mm (TvDP dalyje)
3. Išilginis grebėstas 50x30(h), t=30 mm (TvDP dalyje)
4. Difuzinė plėvelė (TvDP dalyje)
5. AV plokštės, t=200 mm
6. Metalinis karkasas su AV plokšte, t=50 mm
7. Garo izoliacija
8. GKP plokštė, t=12 mm

Stogo detalė "ST-2" M 1:20


1. Skardos danga (TvDP dalyje)
2. Išretintas lentų paklotas, t=25 mm (TvDP dalyje)
3. Išilginis grebėstas 50x30(h), t=30 mm (TvDP dalyje)
4. Difuzinė plėvelė (TvDP dalyje)
5. AV plokštės, t=200 mm
6. Metalinis karkasas su AV plokšte, t=50 mm
7. Garo izoliacija
8. GKP plokštė, t=12 mm

PAAIŠKINIMAI:

1. Darbus vertinti kartu su tvarkybos darbų sprendiniais;
2. Stogo detales ST-4, ST-5, ST-6 žiūrėti brėžinyje SK-4;
3. Matmenis ir atstumus tikslinti vietoje;
4. Darbų kiekiai tikslinami darbų metu.


0	2021-04	Statybą leidžiančio dokumento gavimui, konkursui ir statybai	
LAIDA	IŠLEIDIMO DATA	LAIDOS STATUSAS. KEITIMO PRIEŽASTIS (JEI TAIKOMA)	
KVAL. PATV. DOK. NR.			STATINIO PROJEKTO PAVADINIMAS
			Kultūros paskirties pastato Antakalnio g. 84A, Vilniuje, paprastojo remonto projektas
A 2029 KM 0480	SPV	M. Staniūnas	
31729 KPD 0014			STATINIO NUMERIS IR PAVADINIMAS, DOKUMENTO PAVADINIMAS
			Pjūvis 1-1 M 1:100, stogo detalė "ST-1" M 1:20, stogo detalė "ST-2" M 1:20, stogo detalė "ST-3" M 1:20
KPD 0015	Konstr.	R. Šantaras	LAIDA
LT	STATYTOJAS IR (ARBA) UŽSAKOVAS		DOKUMENTO ŽYMUO
	Biudžetinė įstaiga Vilniaus Antakalnio atviras jaunimo centras Antakalnio g. 84A, Vilnius		021.PR.VAAJC.A84A-1-P-B.SK-4
			LAPAS
			LAPŲ
			1
			1

Stogo detalė "ST-4" M 1:20

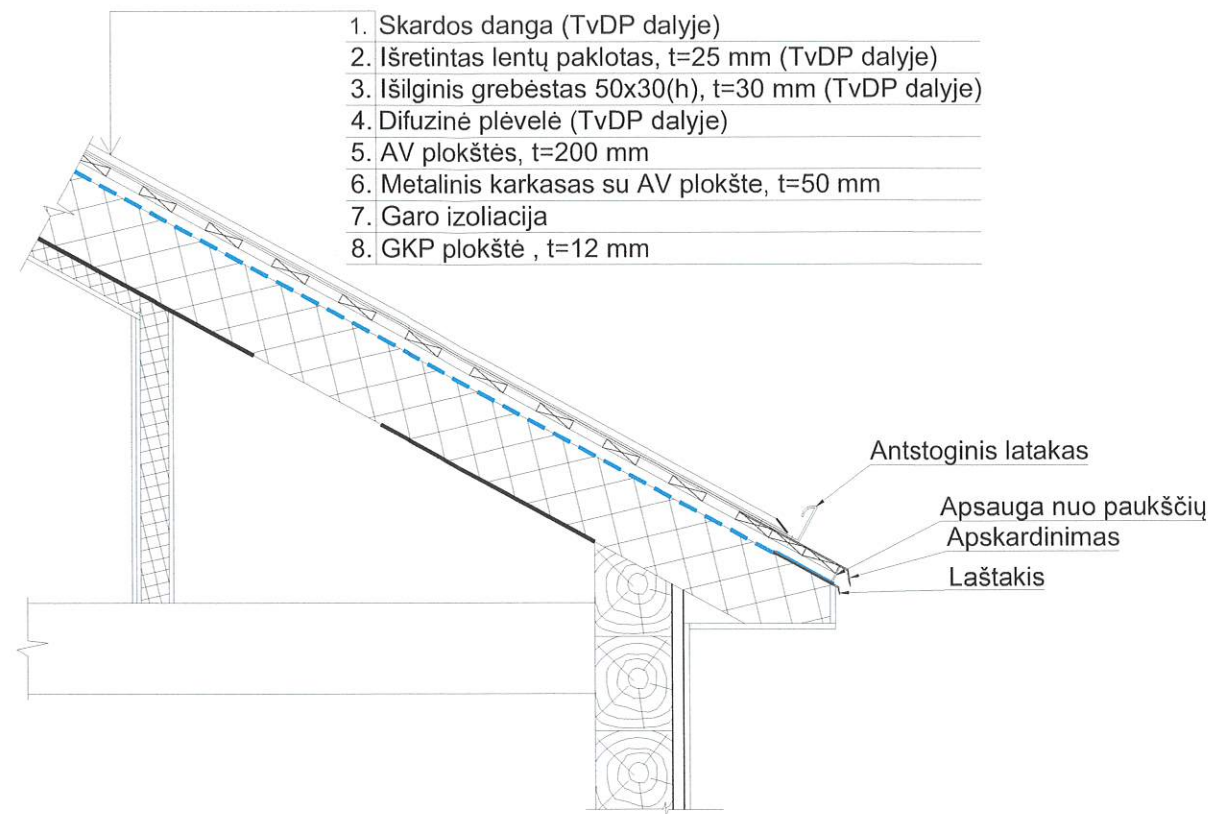


1. Skardos danga (TvDP dalyje)
2. Išretintas lentų paklotas, t=25 mm (TvDP dalyje)
3. Išilginis grebėstas 50x30(h), t=30 mm (TvDP dalyje)
4. Difuzinė plėvelė (TvDP dalyje)
5. AV plokštės, t=200 mm
6. Metalinis karkasas su AV plokšte, t=50 mm
7. Garo izoliacija
8. GKP plokštė, t=12 mm

Stogo detalė "ST-6" M 1:20

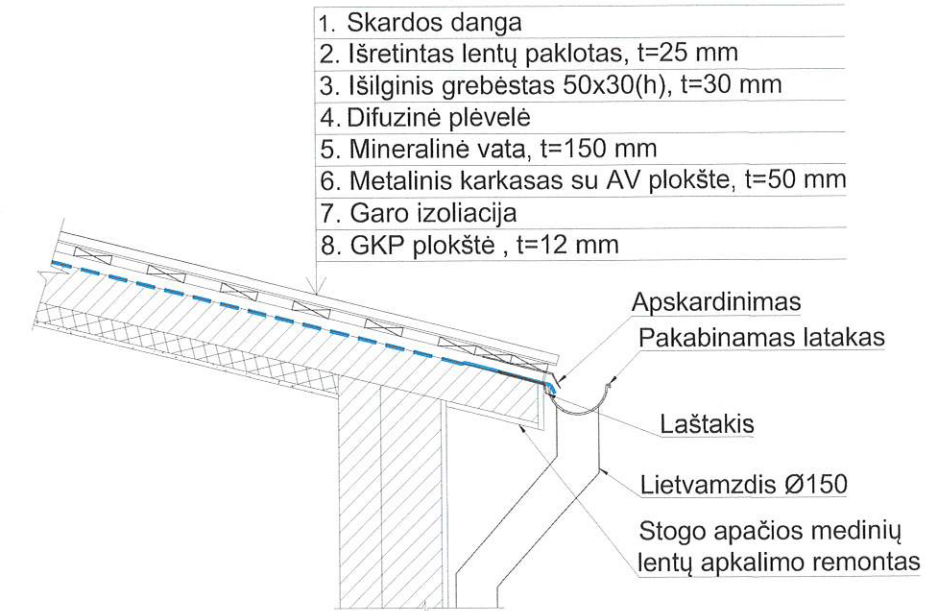

1. Skardos danga
2. Išretintas lentų paklotas, t=25 mm
3. Išilginis grebėstas 50x30(h), t=30 mm
4. Difuzinė plėvelė
5. Mineralinė vata, t=150 mm
6. Metalinis karkasas su AV plokšte, t=50 mm
7. Garo izoliacija
8. GKP plokštė, t=12 mm

Stogo detalė "ST-5" M 1:20

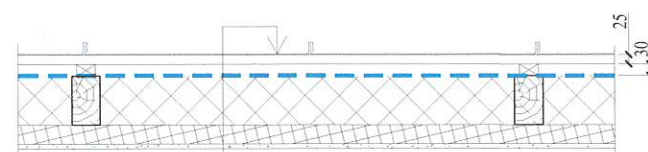

1. Skardos danga
2. Išretintas lentų paklotas, t=25 mm
3. Išilginis grebėstas 50x30(h), t=30 mm
4. Difuzinė plėvelė
5. Mineralinė vata, t=150 mm
6. Metalinis karkasas su AV plokšte, t=50 mm
7. Garo izoliacija
8. GKP plokštė, t=12 mm

PAAIŠKINIMAI:

1. Darbus vertinti kartu su tvarkybos darbų sprendiniais;
2. Matmenis ir atstumus tikslinti vietoje;
3. Darbų kiekius tikslinti darbu metu.

0	2021-04	Statybą leidžiančio dokumento gavimui, konkursui ir statybai	
LAIDA	IŠLEIDIMO DATA	LAIDOS STATUSAS. KEITIMO PRIEŽASTIS (JEI TAIKOMA)	
KVAL. PATV. DOK. NR.	ARCHITEKTO		STATINIO PROJEKTO PAVADINIMAS
A 2029 KM 0480	SPV	M. Staniūnas	Kultūros paskirties pastato Antakalnio g. 84A, Vilniuje, paprastojo remonto projektas
	UAB "SENAMIESČIO PROJEKTAI"		
31729 KPD 0014	SPDV-SK	R. Survilaitė - Stanulienė	STATINIO NUMERIS IR PAVADINIMAS, DOKUMENTO PAVADINIMAS
KPD 0015	Konstr.	R. Šantaras	Stogo detalė "ST-4" M 1:20, stogo detalė "ST-5" M 1:20, stogo detalė "ST-6" M 1:20
LT	STATYTOJAS IR (ARBA) UŽSAKOVAS Biudžetinė įstaiga Vilniaus Antakalnio atviras jaunimo centras Antakalnio g. 84A, Vilnius		DOKUMENTO ŽYMUO
			021.PR.VAAJC.A84A-1-P-B.SK-5
			LAPAS LAPŲ
			1 1