


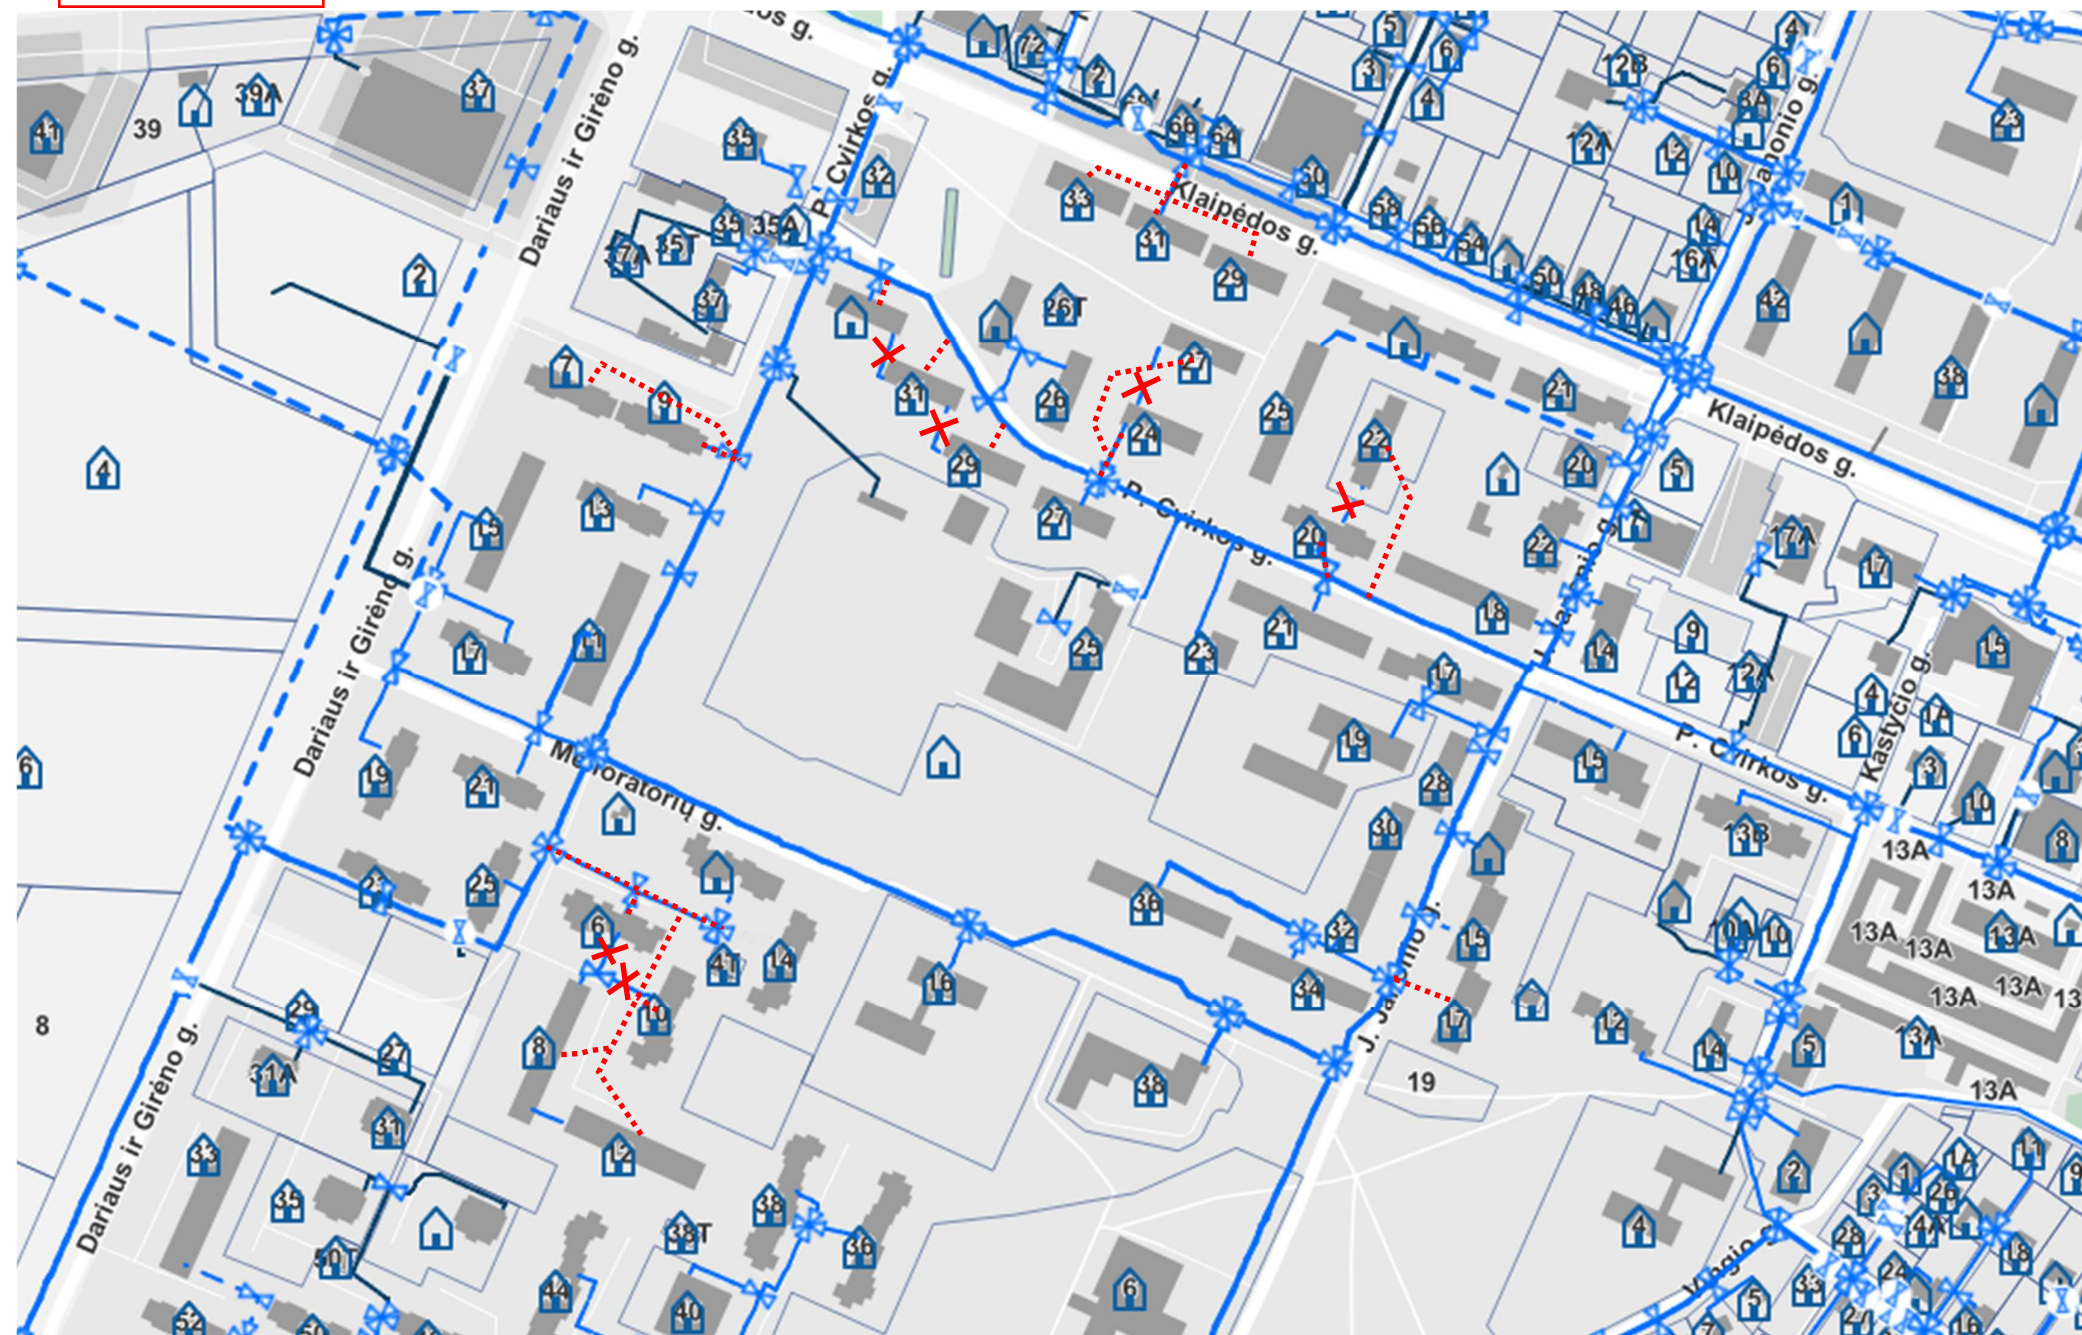

Planuojami vandentiekio tinklai



Atjungiami vandentiekio tinklai