


Priedas Nr. 5.6.

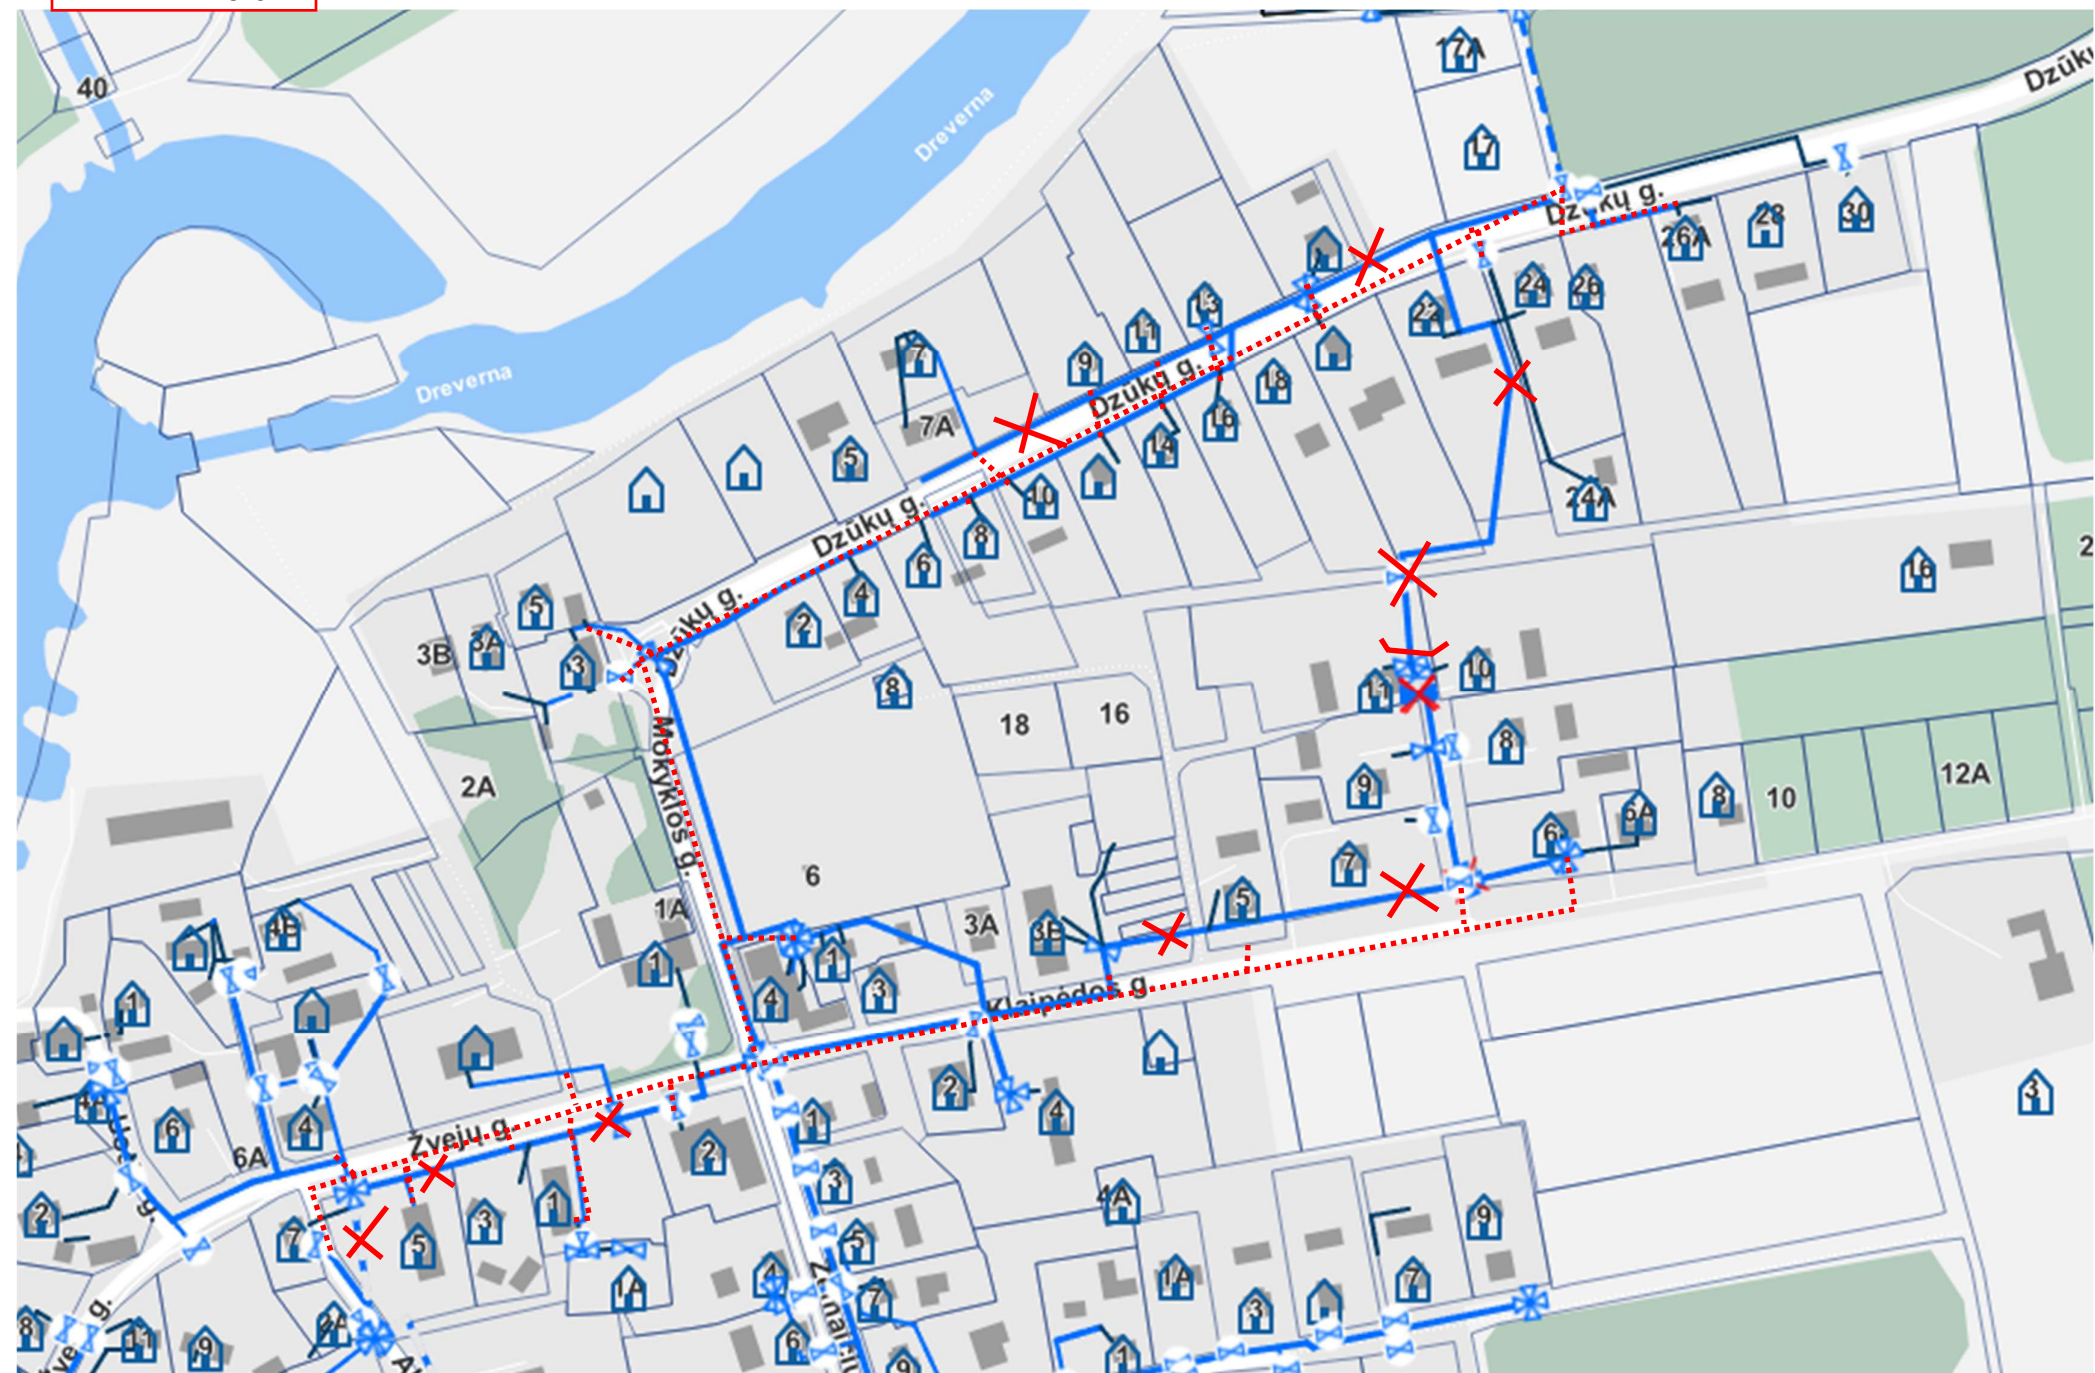

- Planuojami vandentiekio tinklai
- ✗ Atjungiami vandentiekio tinklai