


Patalpų eksplikacija		
Nr.	pavadinimas	plotas
1-01	Techninė patalpa (chloratorinė)	17.38 m²
1-02	Filtrų salė	241.63 m²
		259.02 m²





EKSPLIKACIJA:
 A1 - aeratorius
 F1-4 - slėginis vandens gerinimo filtras
 PLS1-2 - plovimo vandens siurblys
 RE1 - resiveris
 K1-2 - kompresorius
 DPO1-2 - orapūtė
 DT1-2 - dezinfekanto talpa
 DZ1-2 - siurblys dozatorius
 MS1 - mėginių pėmimo stendas


Patalpų apdailos lentelė						
Nr.	pavadinimas	plotas	Sienų apdaila	Sienų apdaila 2	Grindų apdaila	Lubų apdaila
1-01	Techninė patalpa (chloratorinė)	17.38 m²	Tinkavimas galistymas dažymas	Gamyklinė "sandwich" plokštė	akmens masės plytelės	PVC plokštės
1-02	Filtrų salė	241.63 m²	Tinkavimas galistymas dažymas	Gamyklinė "sandwich" plokštė	akmens masės plytelės	Gamyklinė "sandwich" plokštė
		259.02 m²				

Pirmo aukšto planas

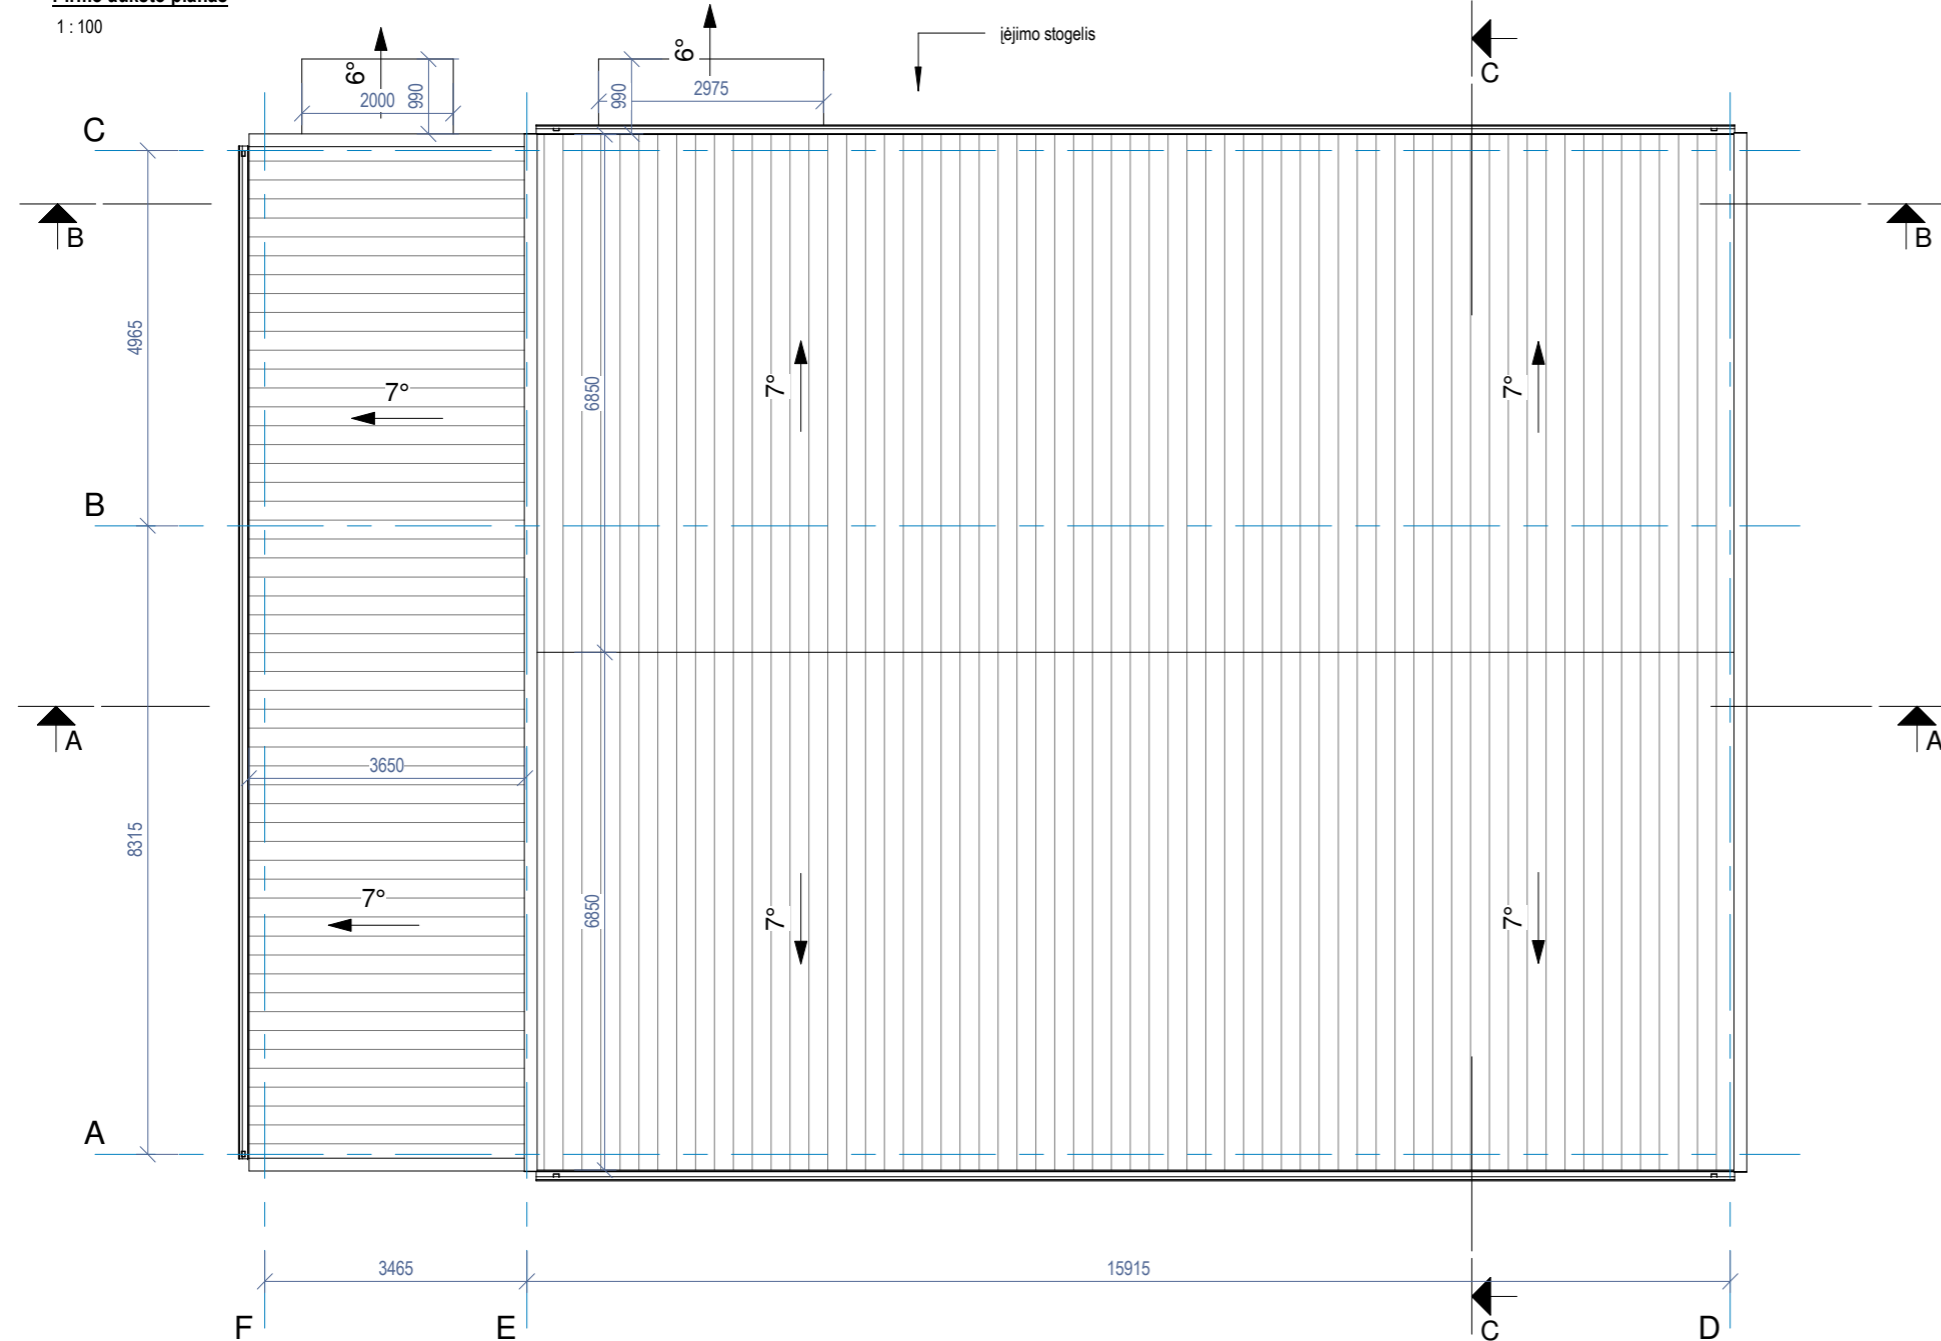


Stogo planas
1:100

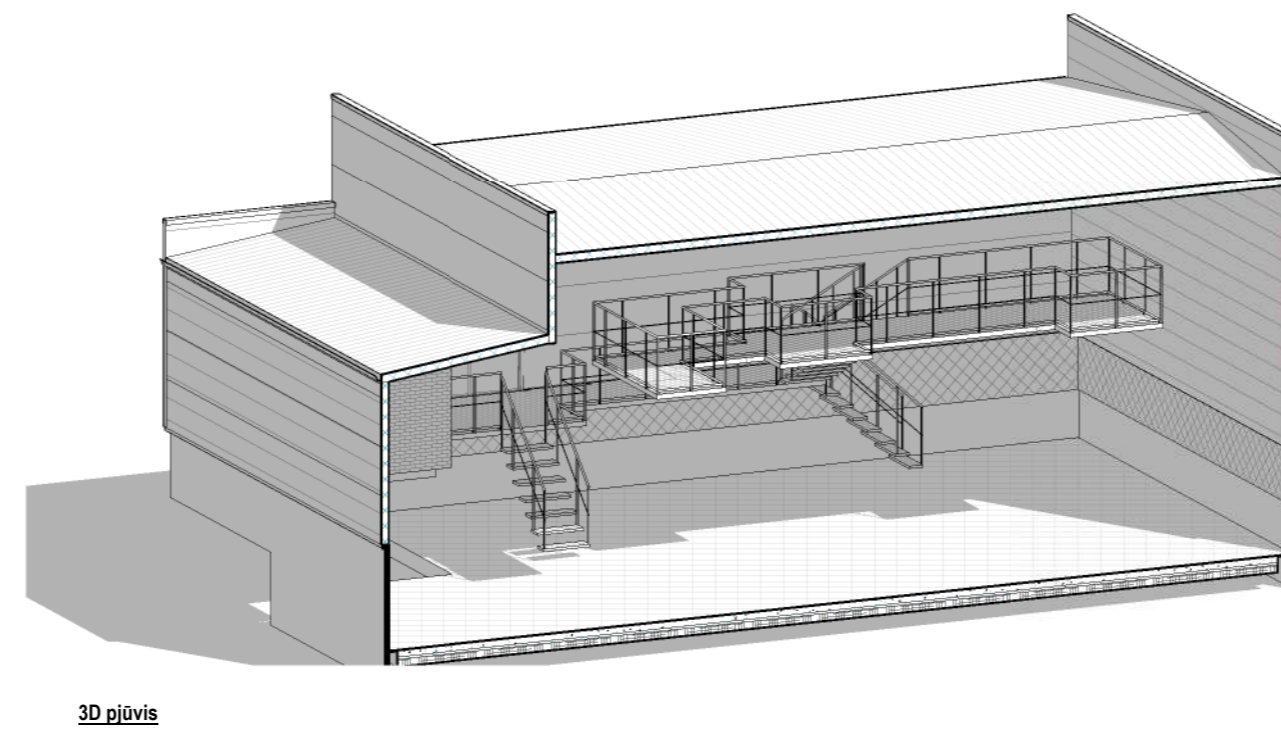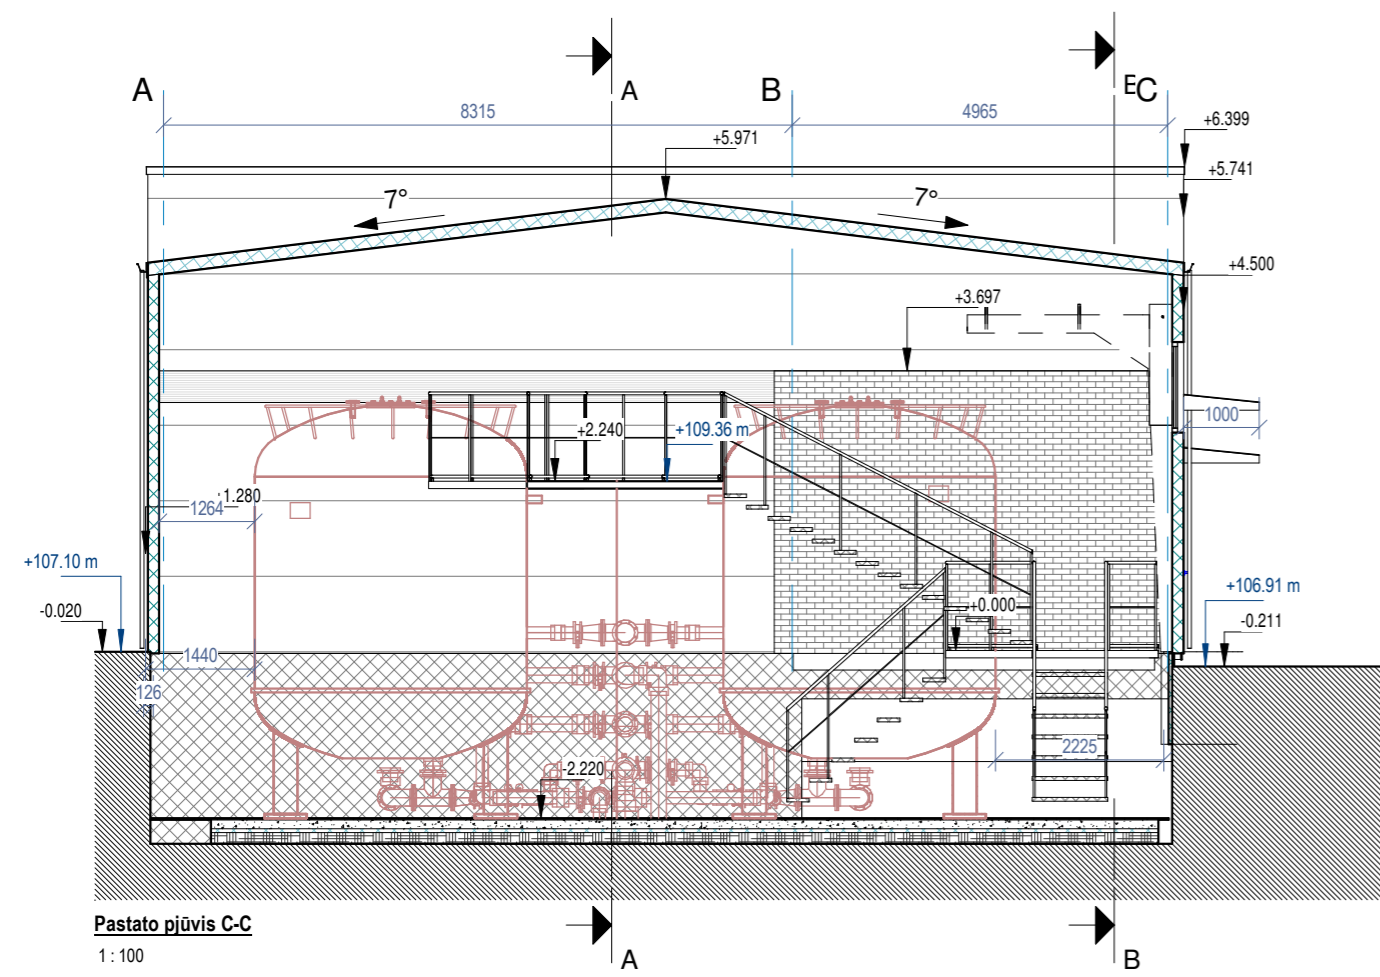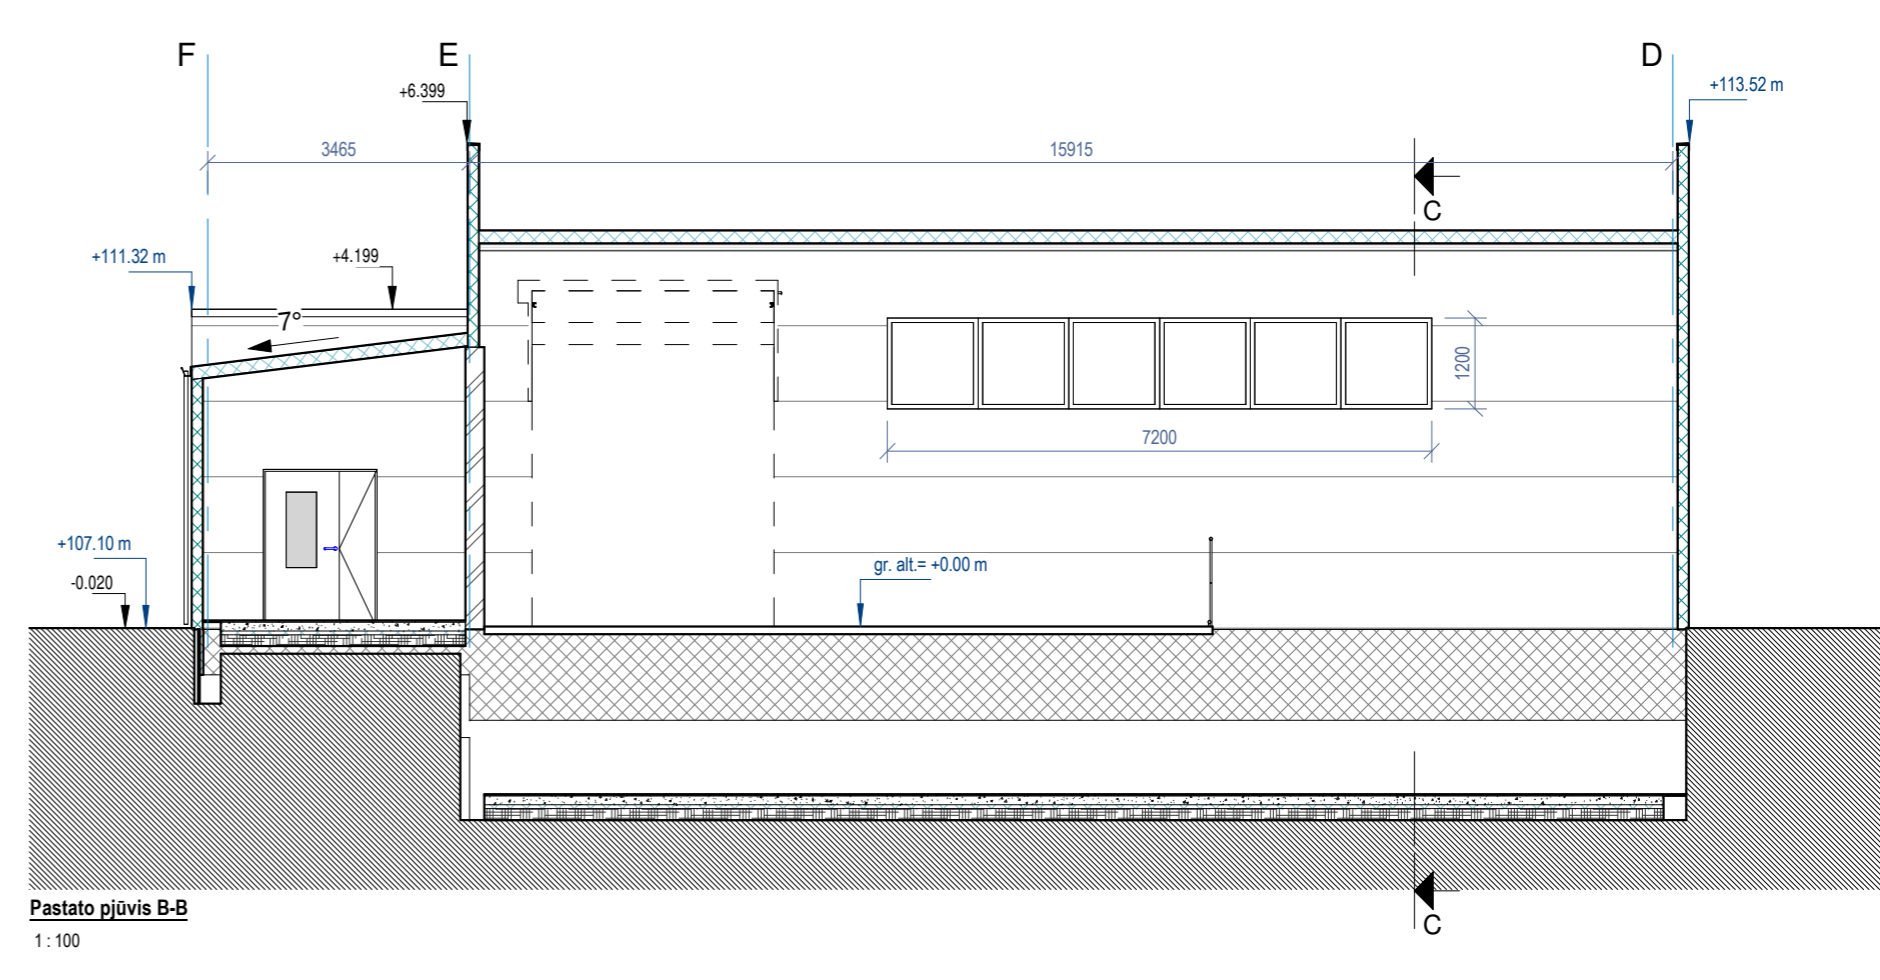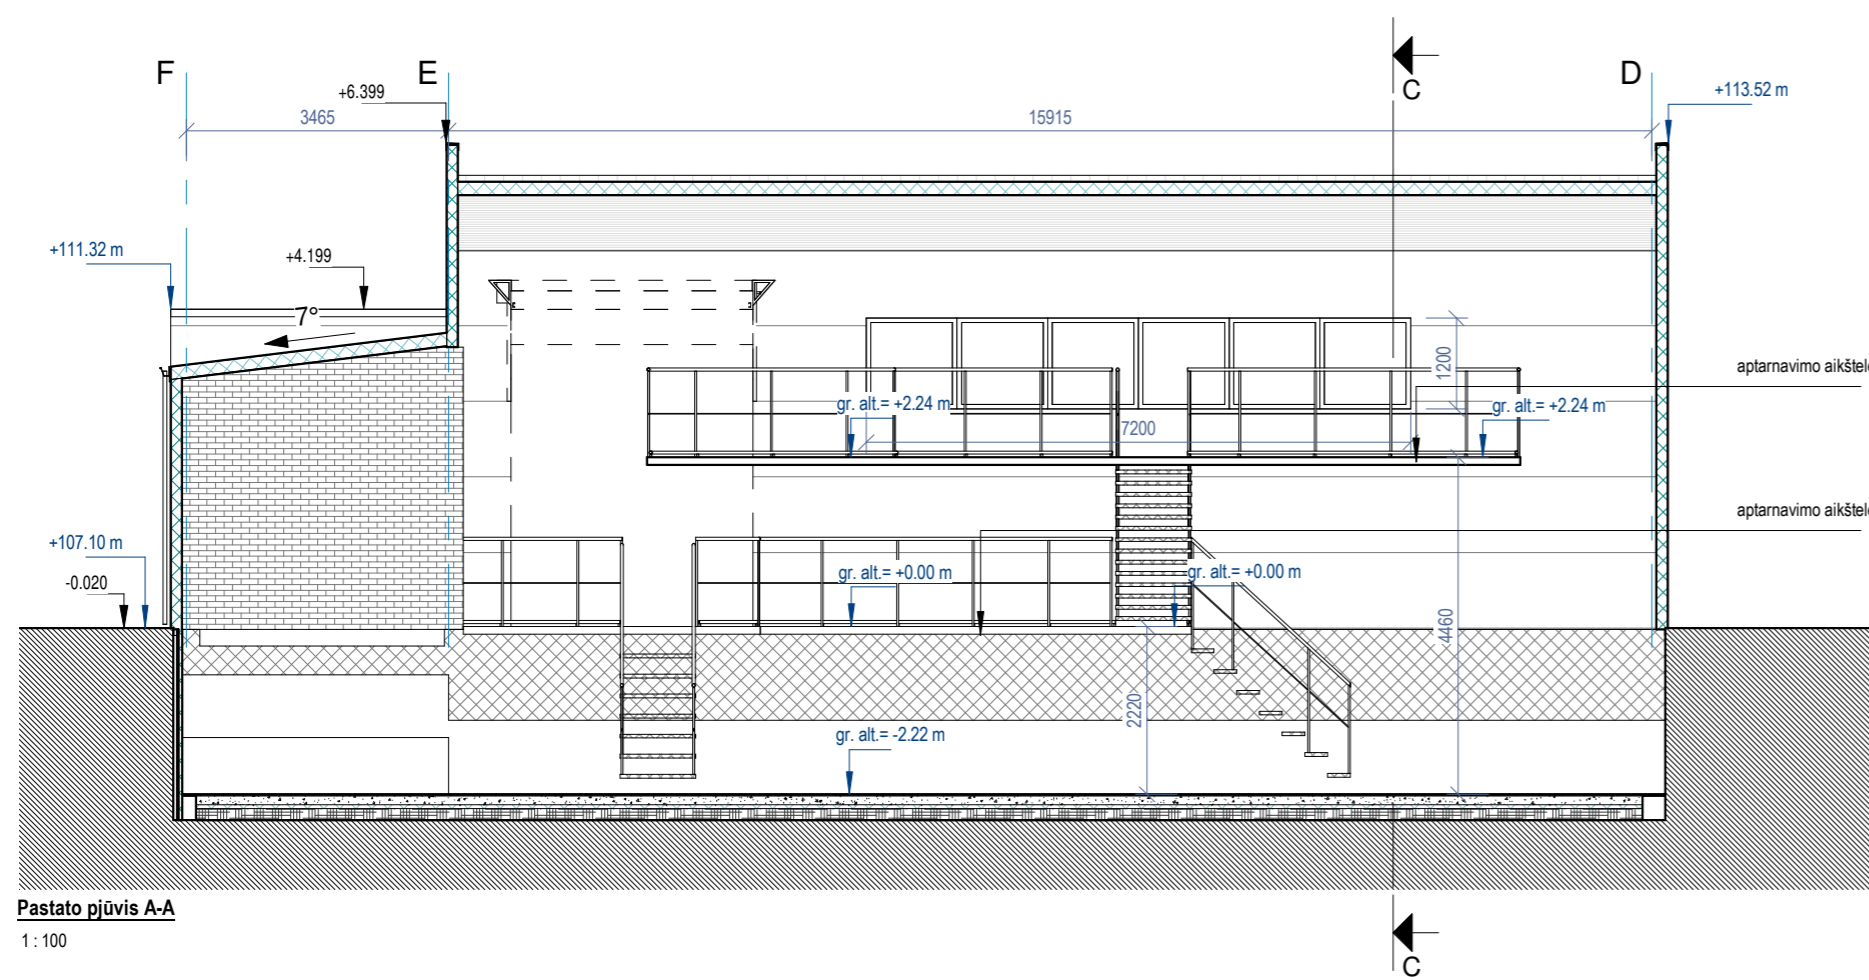


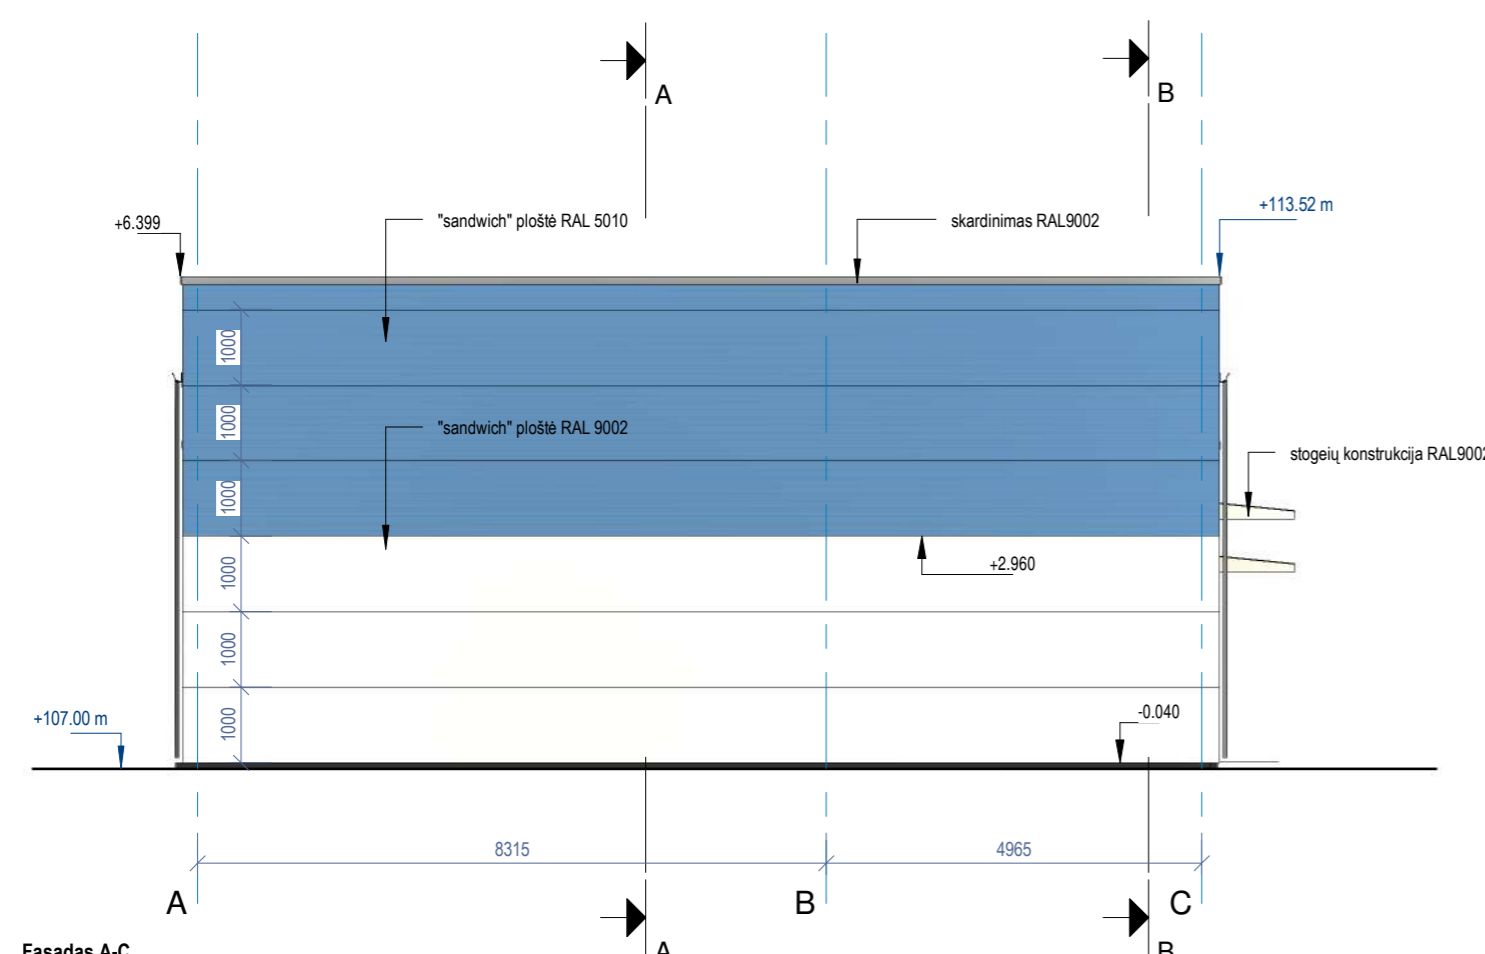


Fasadas A-C
1:100

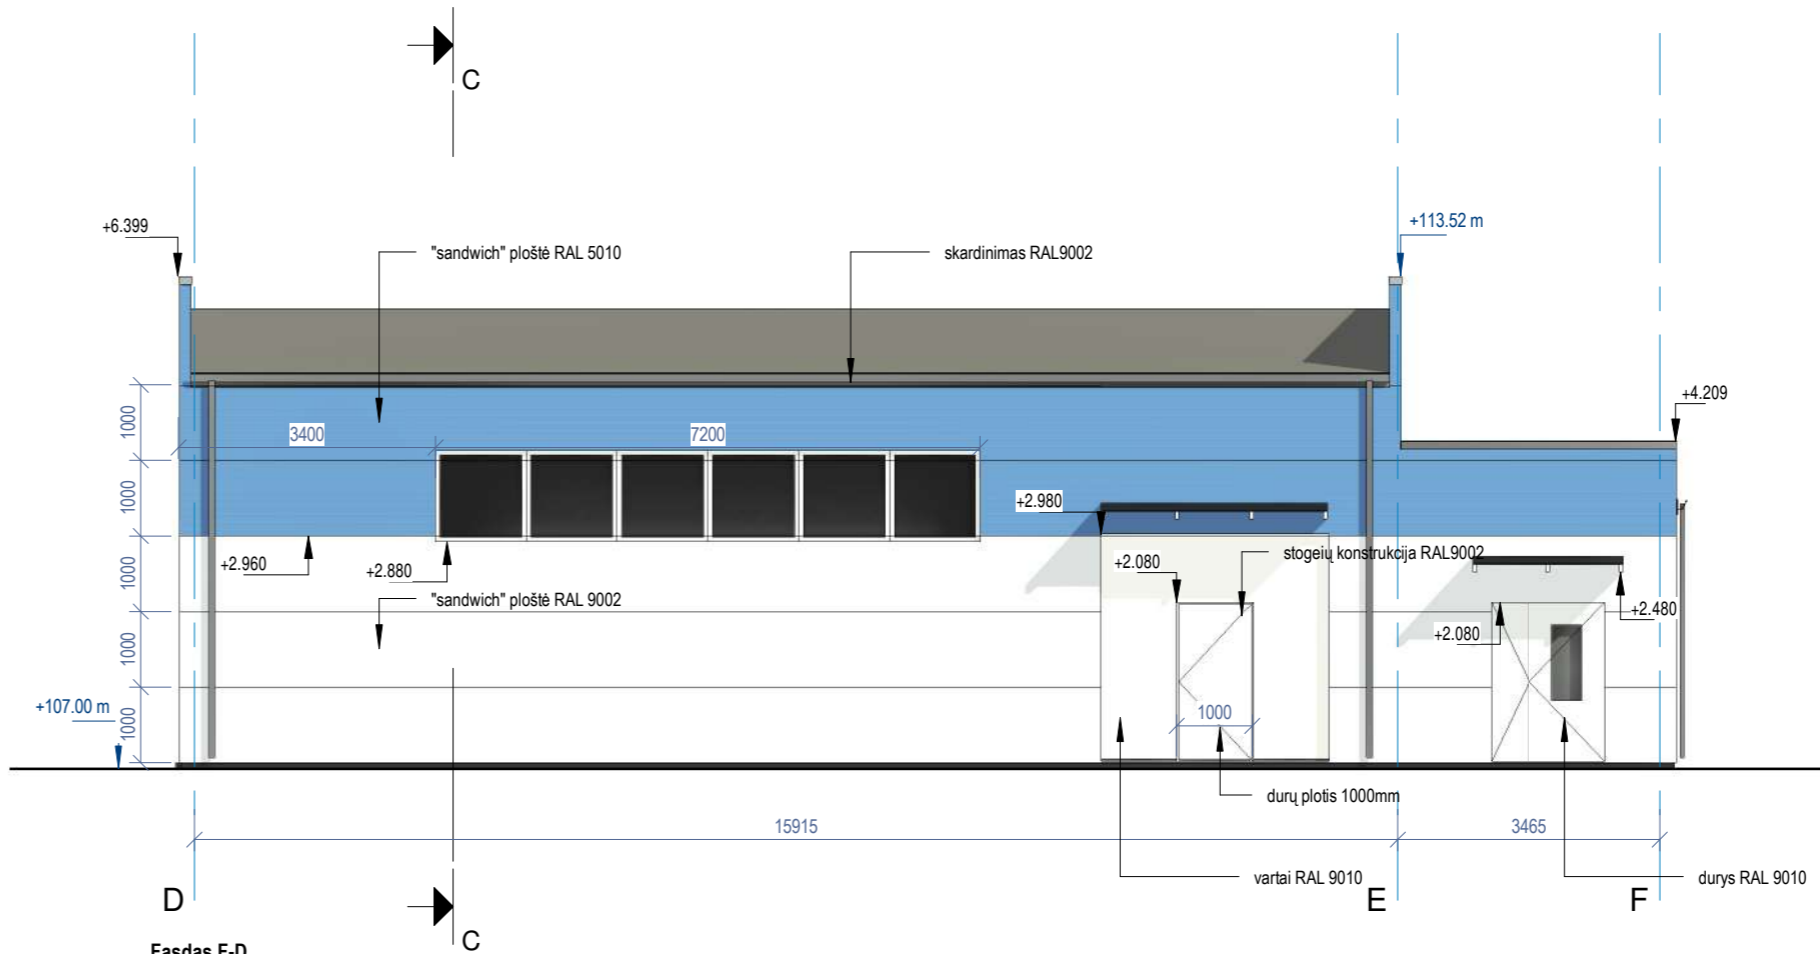

Fasadas F-D
1:100

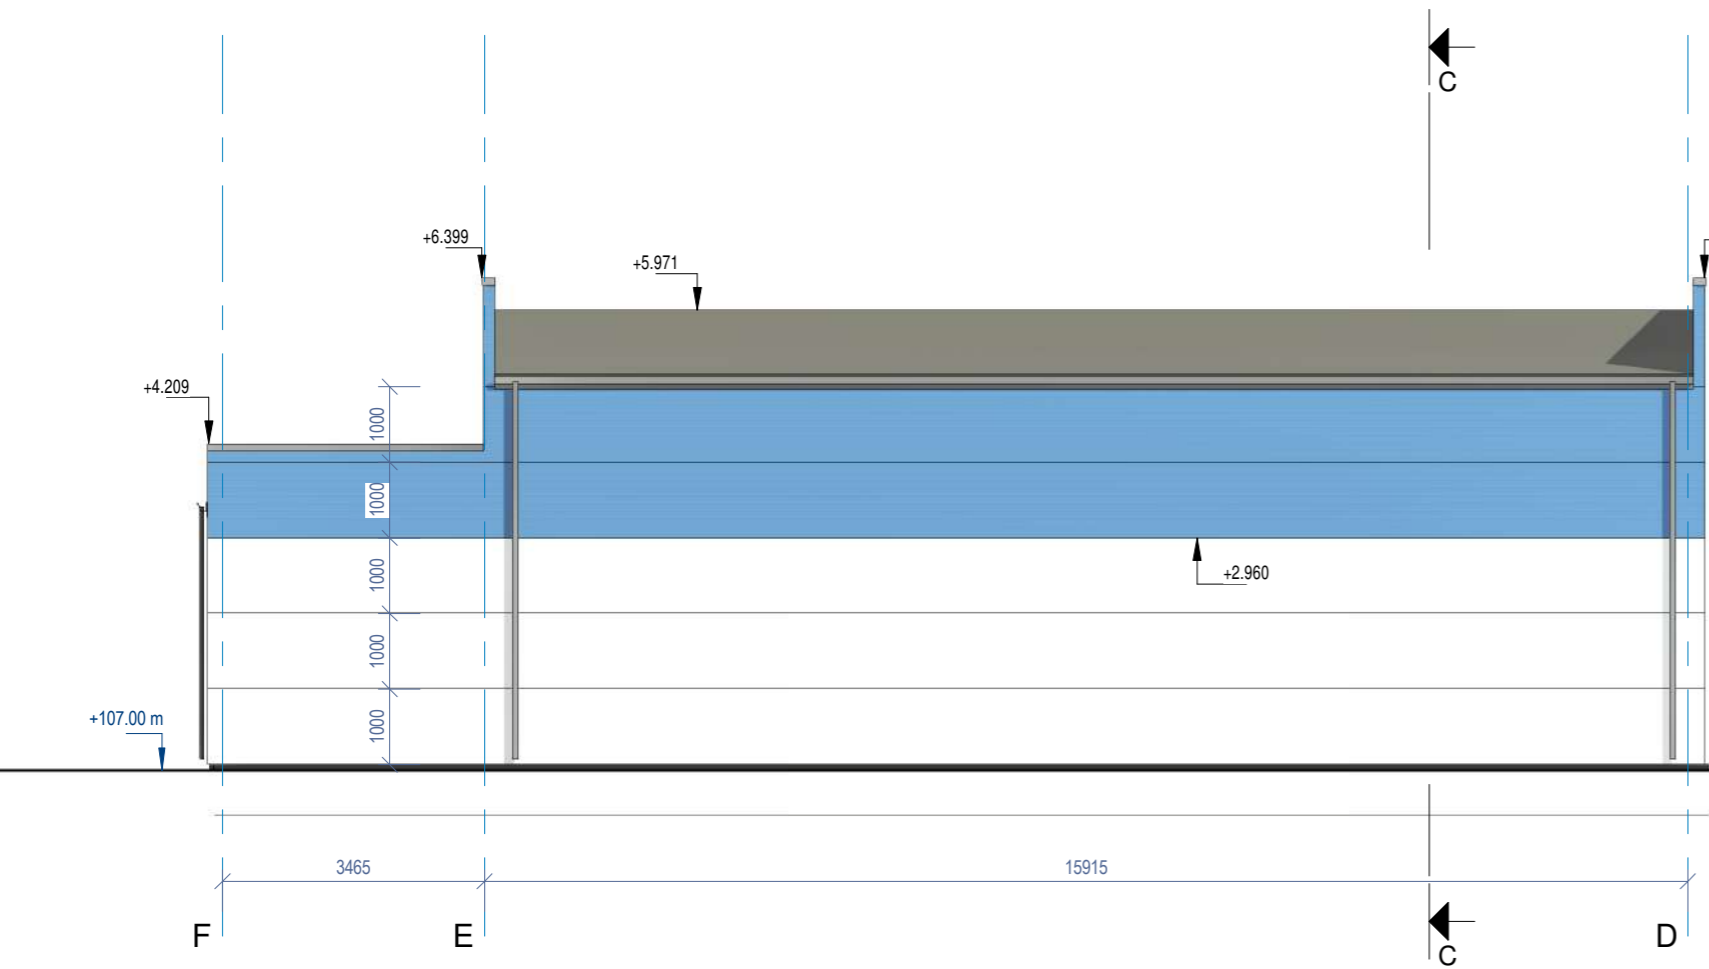


Fasadas D-F
1:100

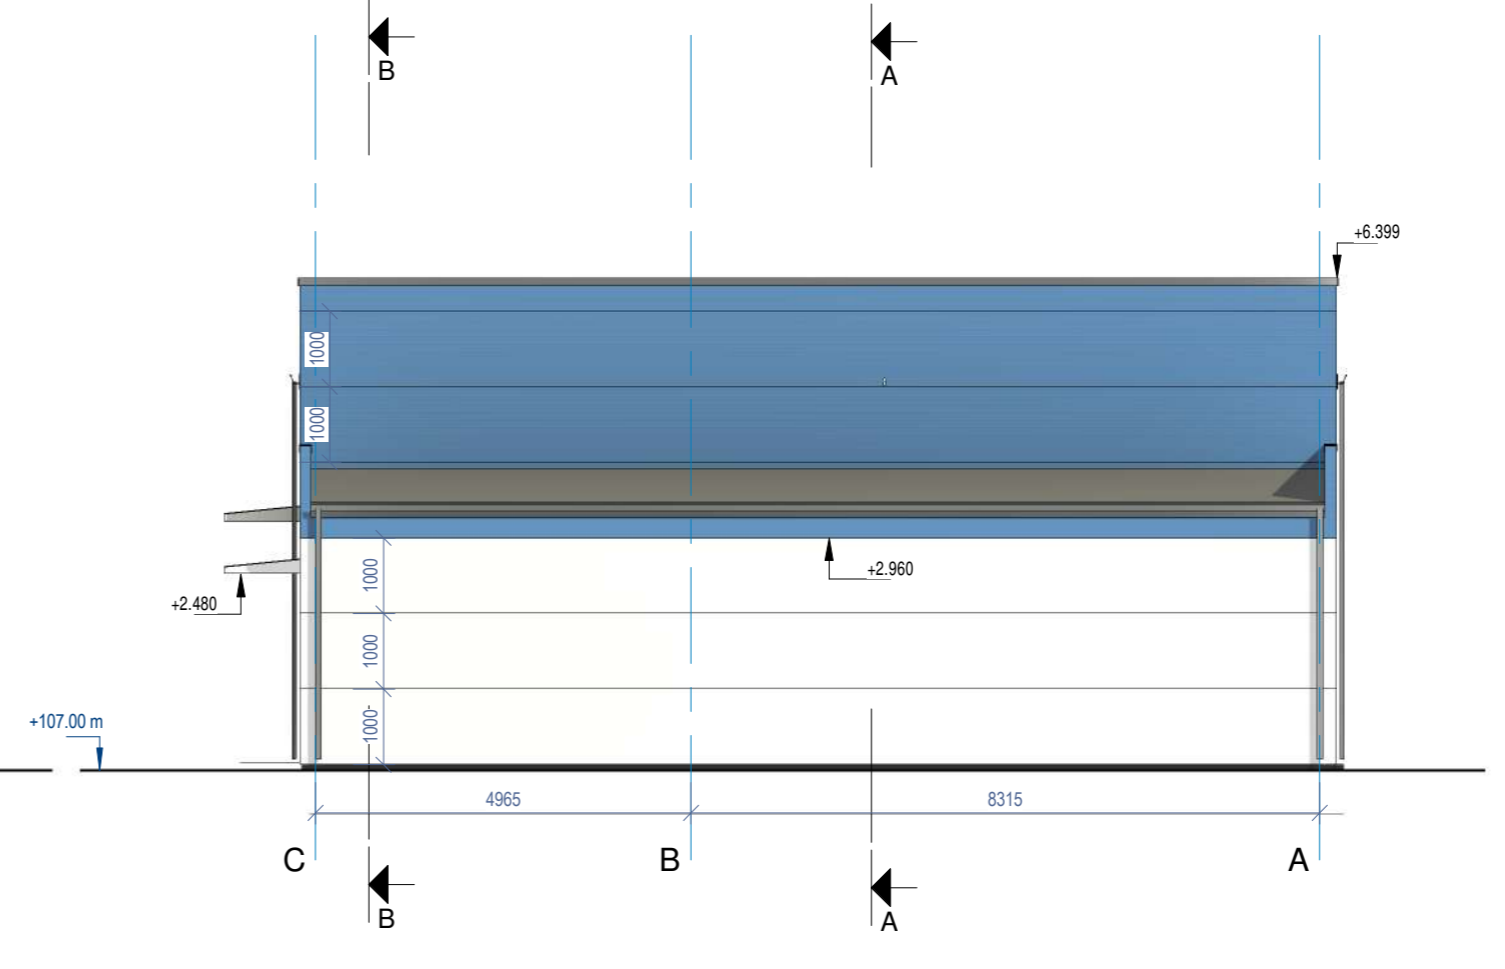

Fasadas C-A
1:100


Langu kiekių žiniaraštis		
Aprašymas	Lango plotas, m²	Kienis, vnt
PVC rėmo langas 1200x720mm, 2 kėmerų; stiklo paketas su argono dujomis; selektyvinis stiklas; U=≤1,2W/m²K; rėmo spalva RAL 9002; lakštinio plieno skardos palangė, spalva analogiška rėmo spalvai;	9 m²	1
9 m²		

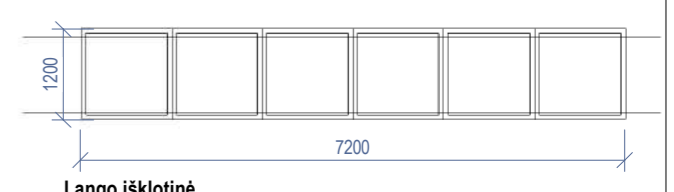


Lango išklotinė
1:100

Durų ir vartų kiekių žiniaraštis			
Aprašymas	vnt.	Angos plotis, mm (a)	Angos aukštis, mm (b)
Pramoniniai pakeliami, segmentiniai, apšiltinti, su varstoma dalimi, garažo vartai, su automatine pavara	1	3000	3000
Lauko durys, dvivėrės (platesnė varčia min 1000mm); plieninės, apšiltintos, su užraktu; su sandankliais ir pritraukėju; spalva RAL-9002	1	1500	2100

durų išklotinė
1:100

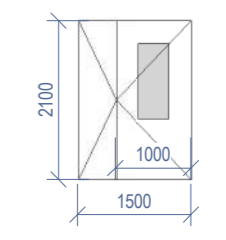


vartų išklotinė
1:100

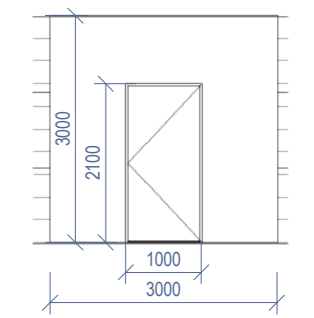


Patalpų eksplikacija

Nr.	pavadinimas	plotas
1-01	Tambūras	1.57 m²
1-02	Prausykia	0.93 m²
1-03	WC	1.20 m²
1-04	Operatorinė	49.77 m²
1-05	Transformatoriaus T-1 patalpa	12.81 m²
1-06	6kV US skirstyklos patalpa (Vilniaus vandenys)*	27.03 m²
1-07	Techninė patalpa (AB ESO)	9.47 m²
1-08	6kV US skirstyklos patalpa (AB ESO)	9.46 m²
1-09	Transformatoriaus T-2 patalpa	12.30 m²
1-10	Siurblinė	84.74 m²
1-11	Techninė patalpa (Vilniaus vandenys)	29.78 m²
R-01	Techninė patalpa	72.92 m²
R-02	Techninė patalpa	35.96 m²
		347.97 m²

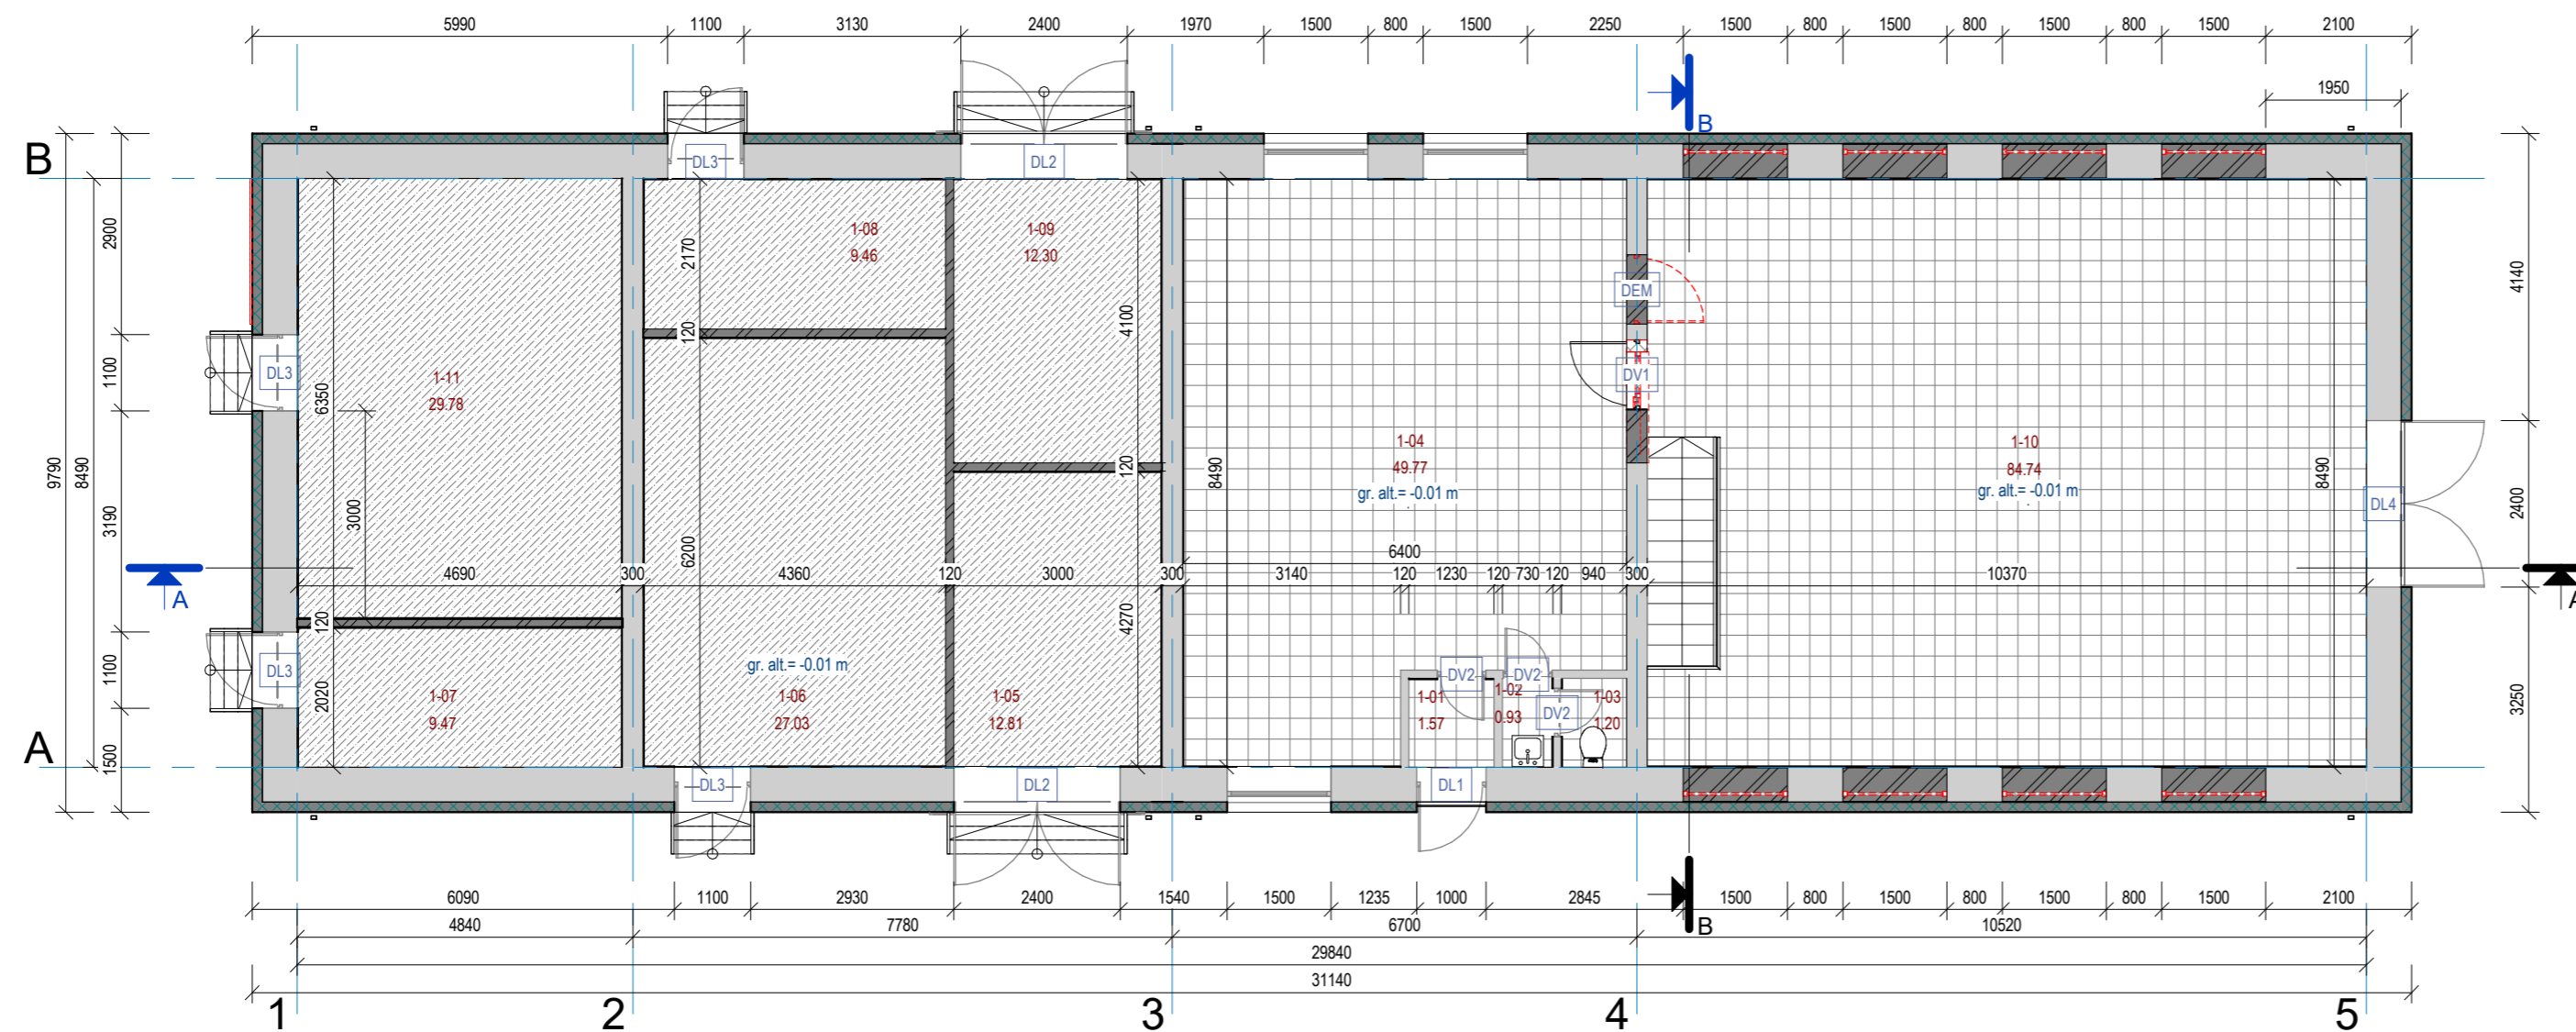

Pirmo aukšto planas
1 : 100

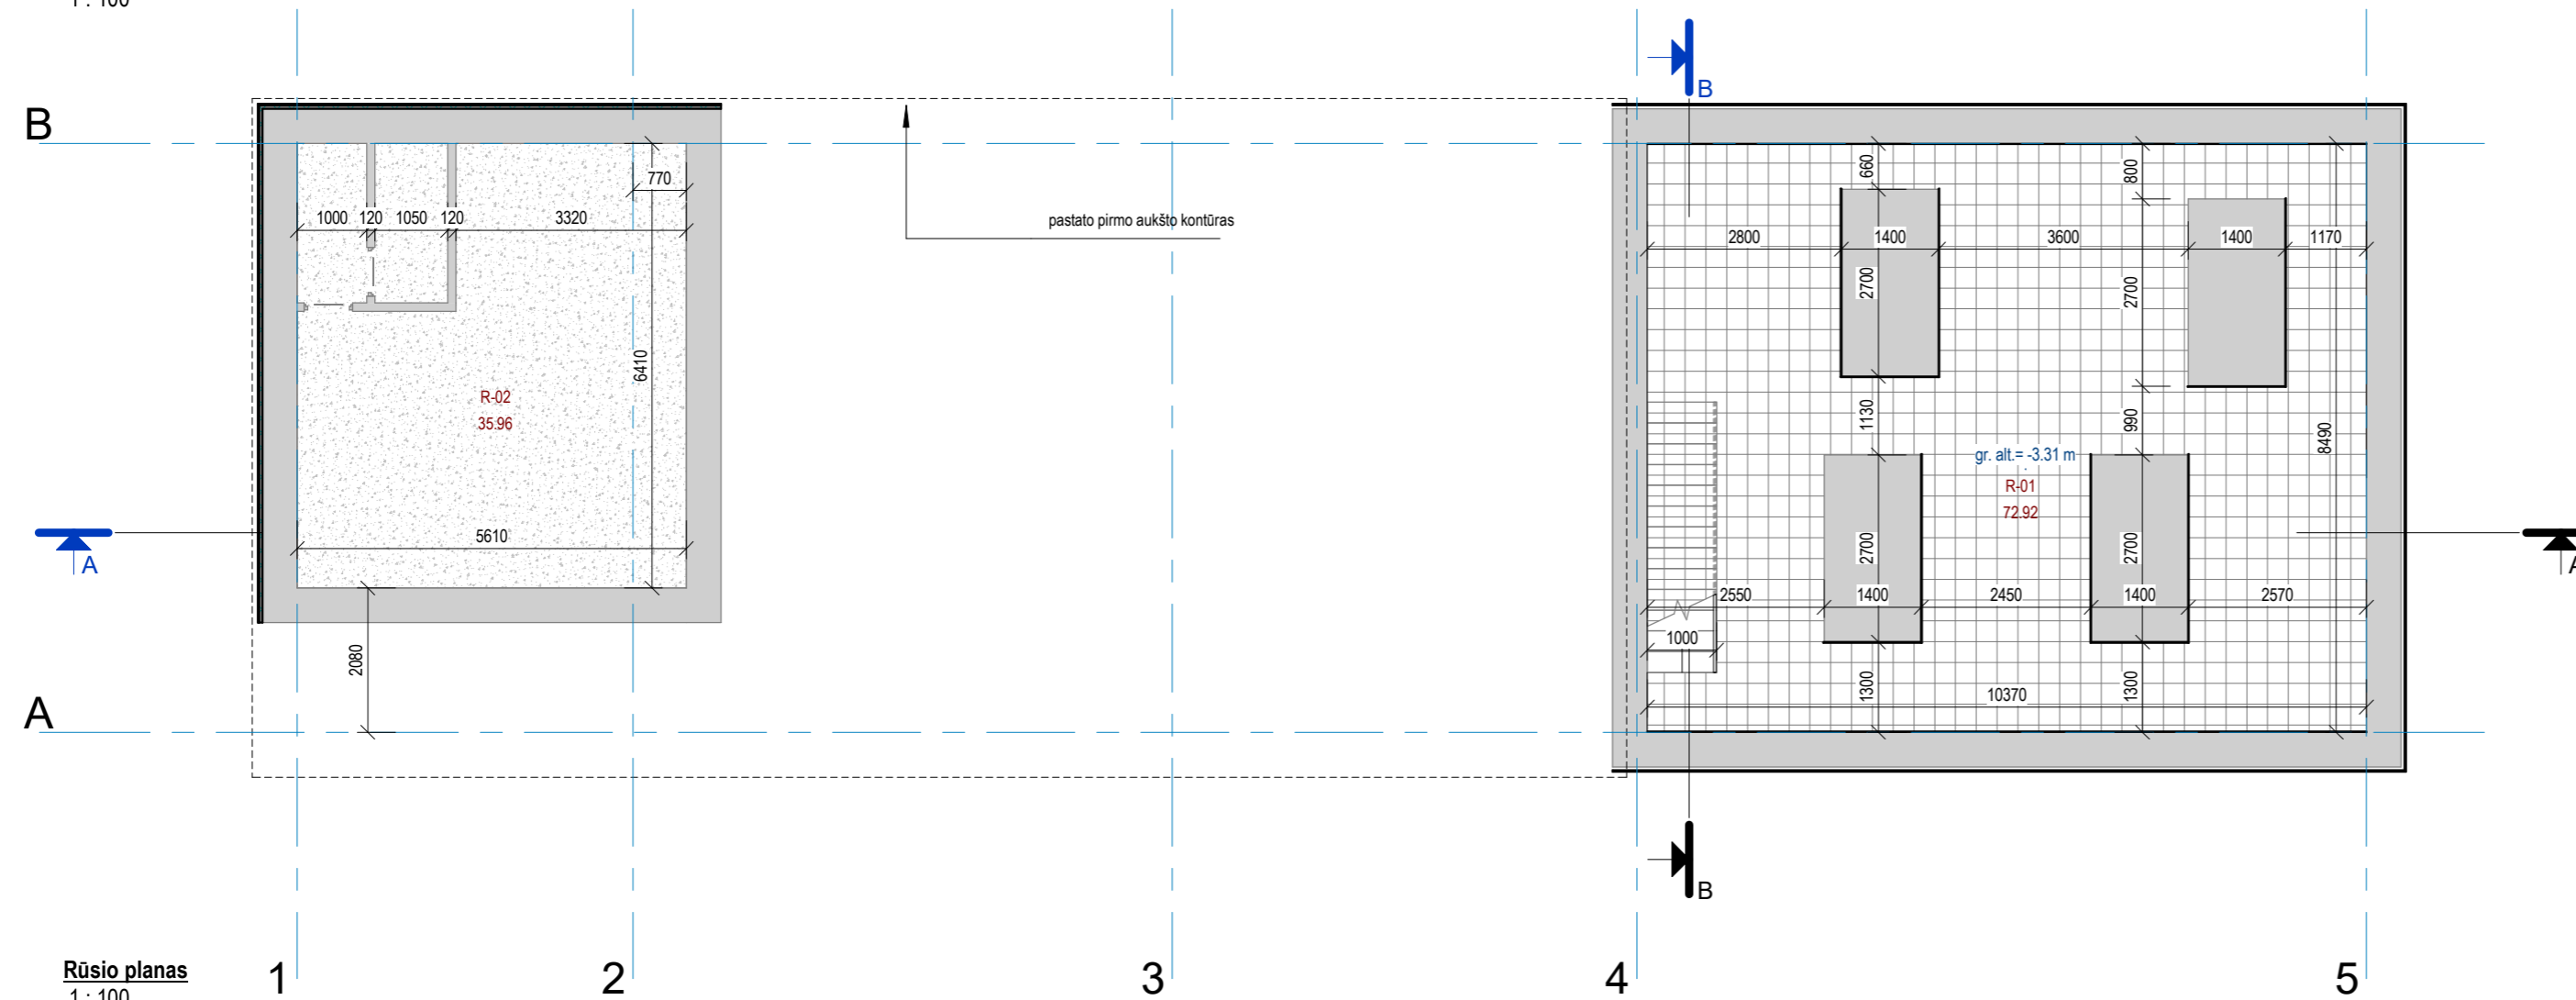


Rūšio planas
1 : 100

EKSPLIKACIJA:


- projektuojamas mūrinės sienos
- projektuojamas pastato sienų - stogo apšiltinimo sluoksnis
- esamos konstrukcijos
- demontuojami langai/ užmūrijamos angos
- demontuojamos durys/ užmūrijamos angos

Patalpų apdailos lentelė


wt	pavadinimas	plotas	Sienų apdaila	Sienų apdaila 2	Grindų apdaila	Lubų apdaila
1-01	Tambūras	1.57 m²	Galstymas, dažymas	-	Ak.m. plytelės	PVC plokštės
1-02	Prausykia	0.93 m²	Keraminės plytelės	-	Ak.m. plytelės	PVC plokštės
1-03	WC	1.20 m²	Keraminės plytelės	-	Ak.m. plytelės	PVC plokštės
1-04	Operatorinė	49.77 m²	Keraminės plytelės	Glaistymas, dažymas	Ak.m. plytelės	PVC plokštės
1-05	Transformatoriaus T-1 patalpa	12.81 m²	Galstymas, dažymas	-	Epoksidinė danga	Dažymas
1-06	6kV US skirstyklos patalpa (Vilniaus vandenys)*	27.03 m²	Galstymas, dažymas	-	Epoksidinė danga	Dažymas
1-07	Techninė patalpa (AB ESO)	9.47 m²	Galstymas, dažymas	-	Epoksidinė danga	Dažymas
1-08	6kV US skirstyklos patalpa (AB ESO)	9.46 m²	Galstymas, dažymas	-	Epoksidinė danga	Dažymas
1-09	Transformatoriaus T-2 patalpa	12.30 m²	Galstymas, dažymas	-	Epoksidinė danga	Dažymas
1-10	Siurblinė	84.74 m²	Keraminės plytelės	Glaistymas, dažymas	Ak.m. plytelės	Dažymas
1-11	Techninė patalpa (Vilniaus vandenys)	29.78 m²	Galstymas, dažymas	-	Ak.m. plytelės	Dažymas
R-01	Techninė patalpa	72.92 m²	Galstymas, dažymas	-	Ak.m. plytelės	Dažymas
R-02	Techninė patalpa	35.96 m²	-	-	-	-
		347.97 m²				

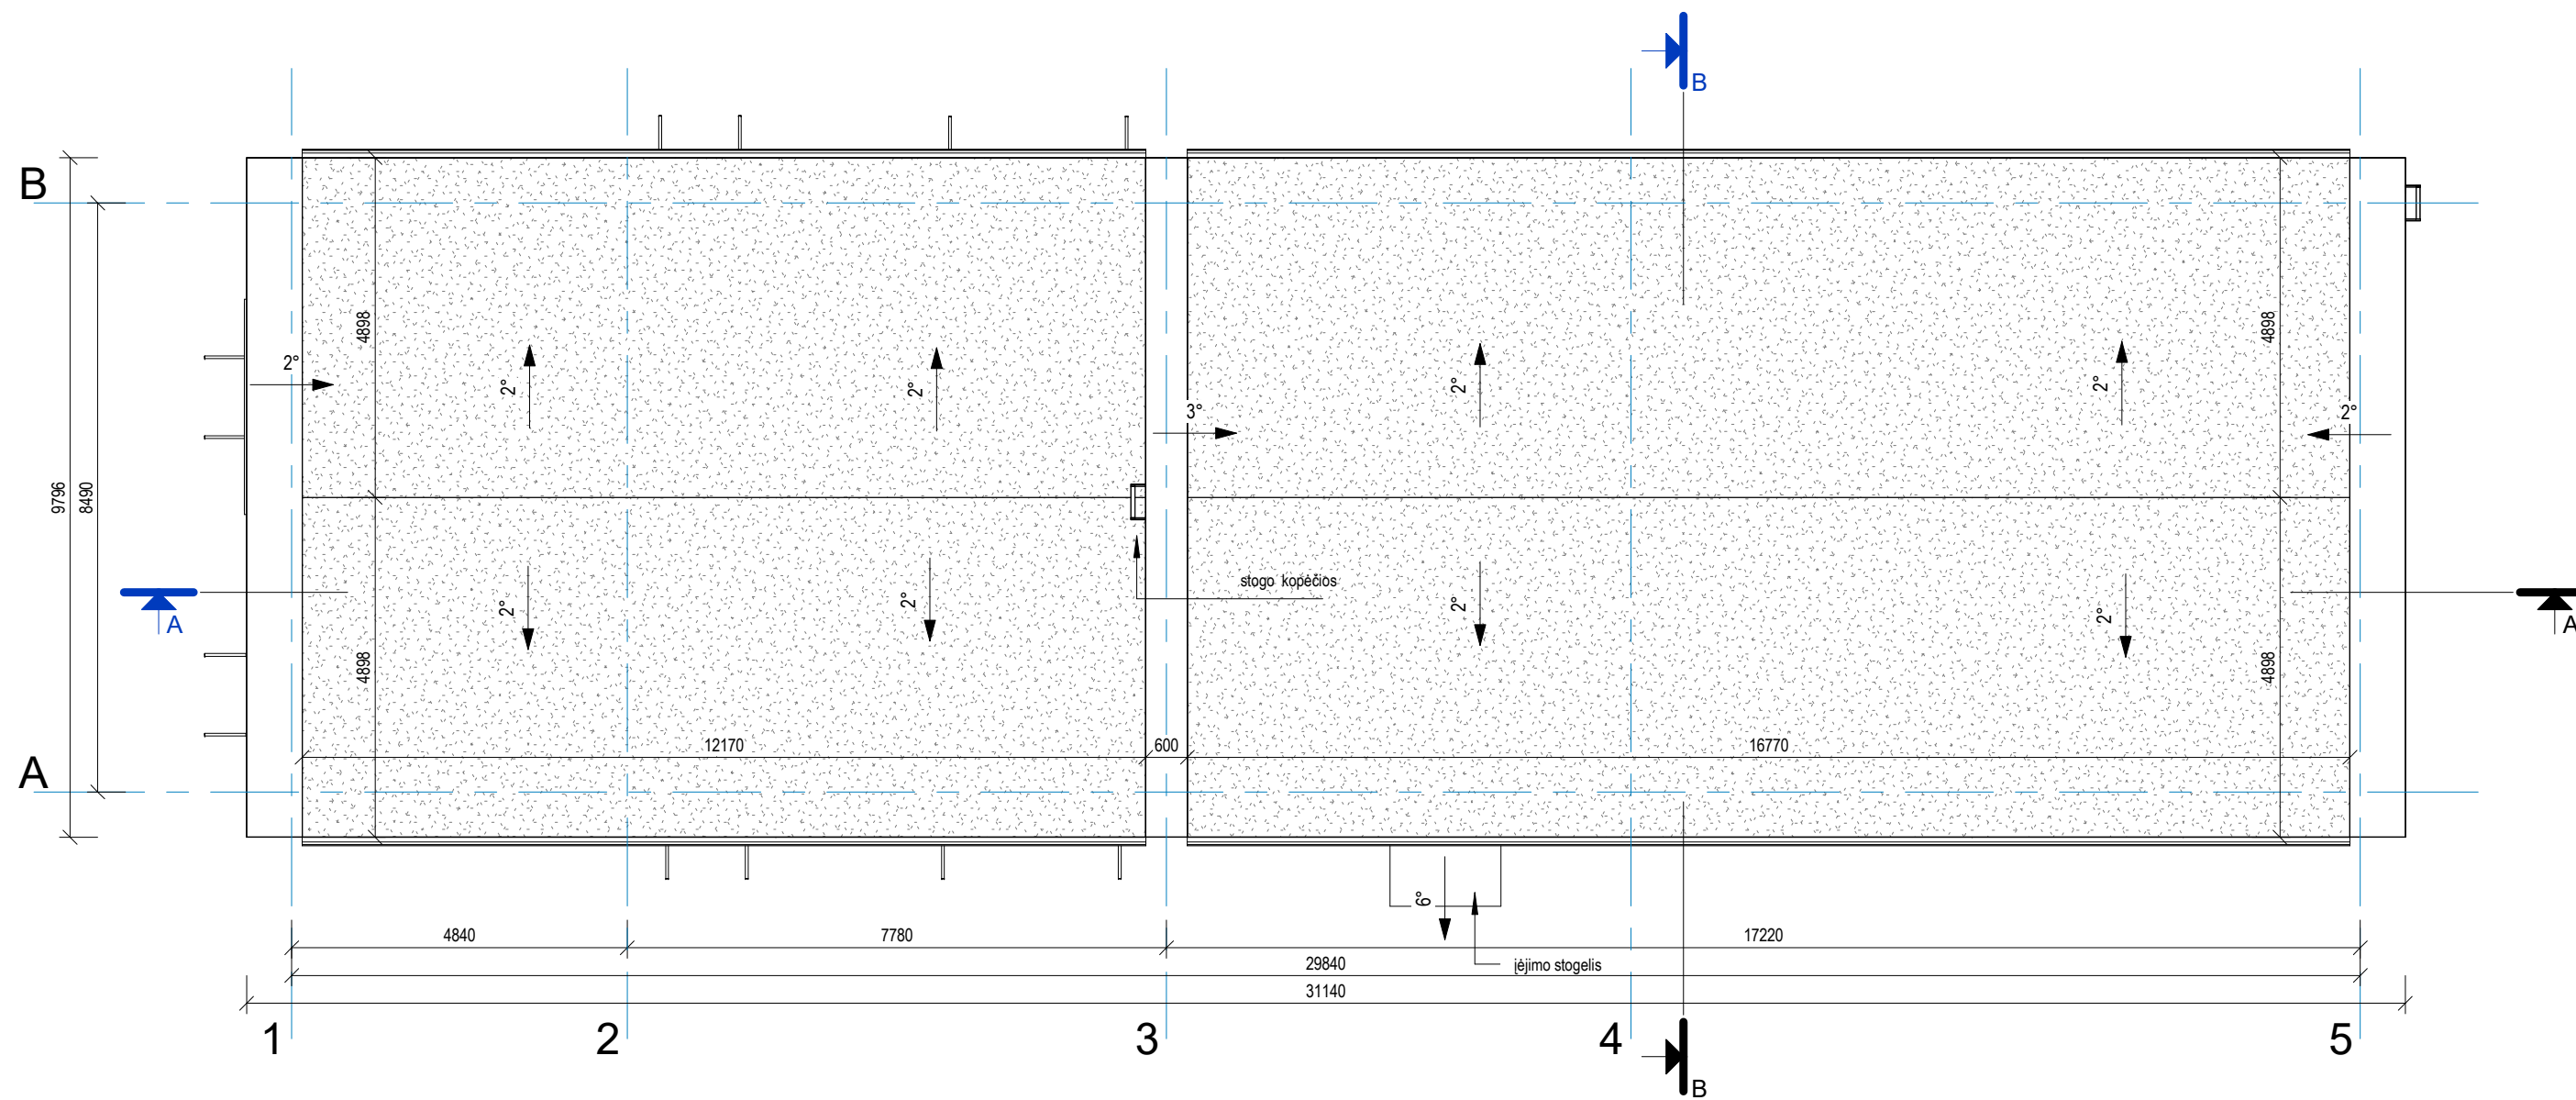

Stogo plans
1 : 100

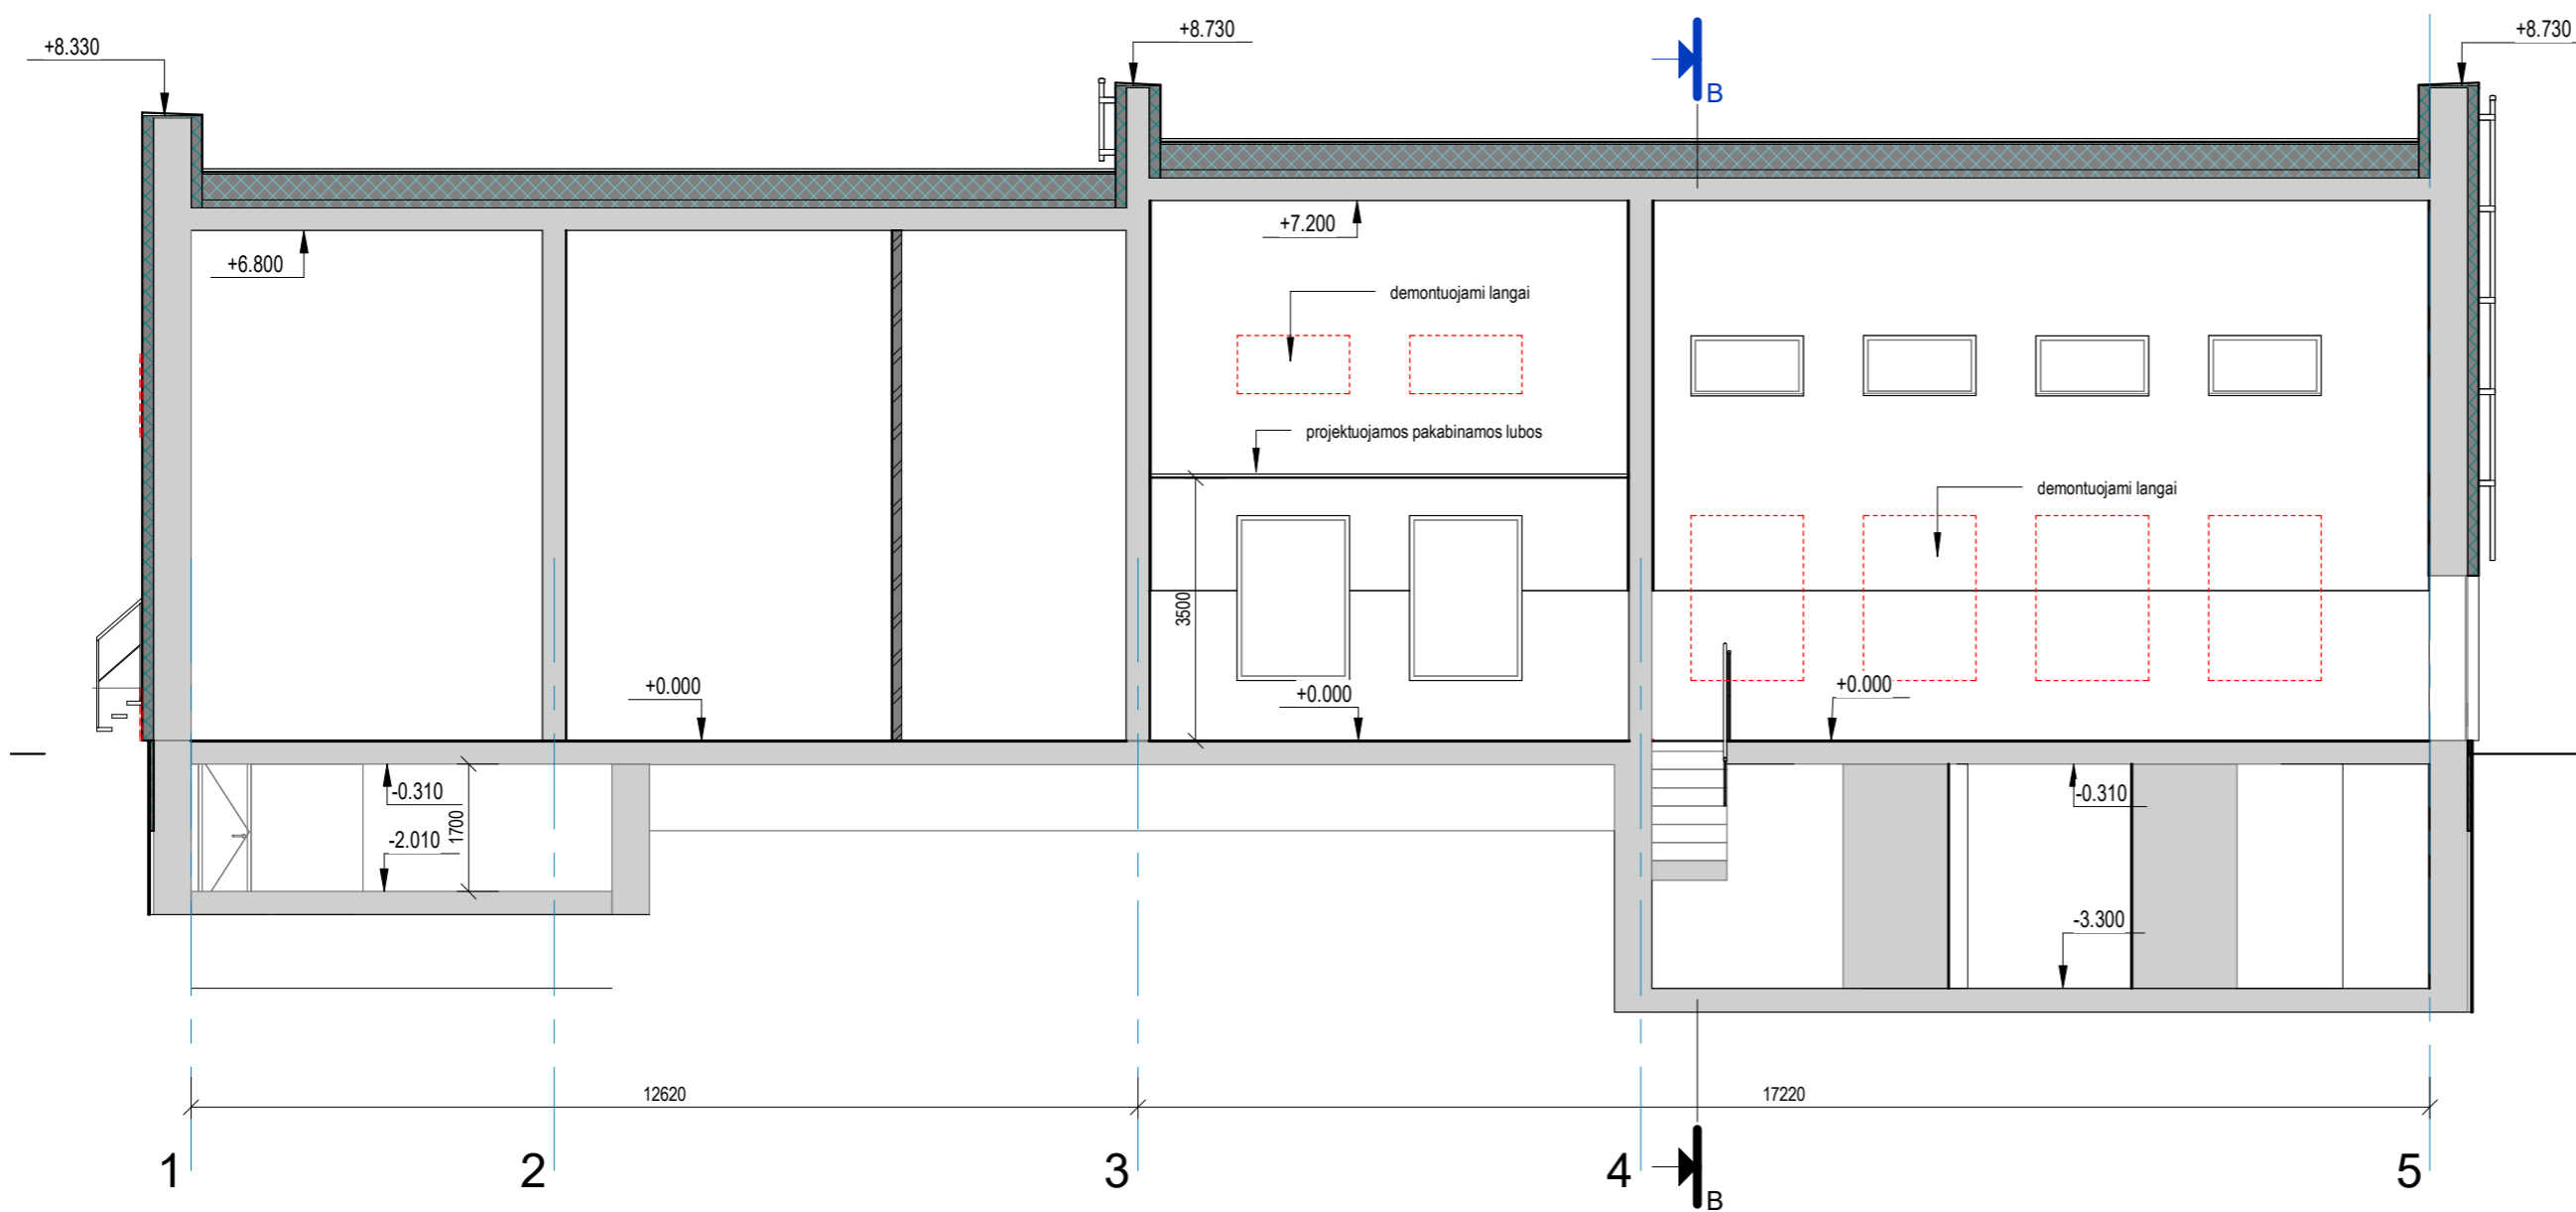



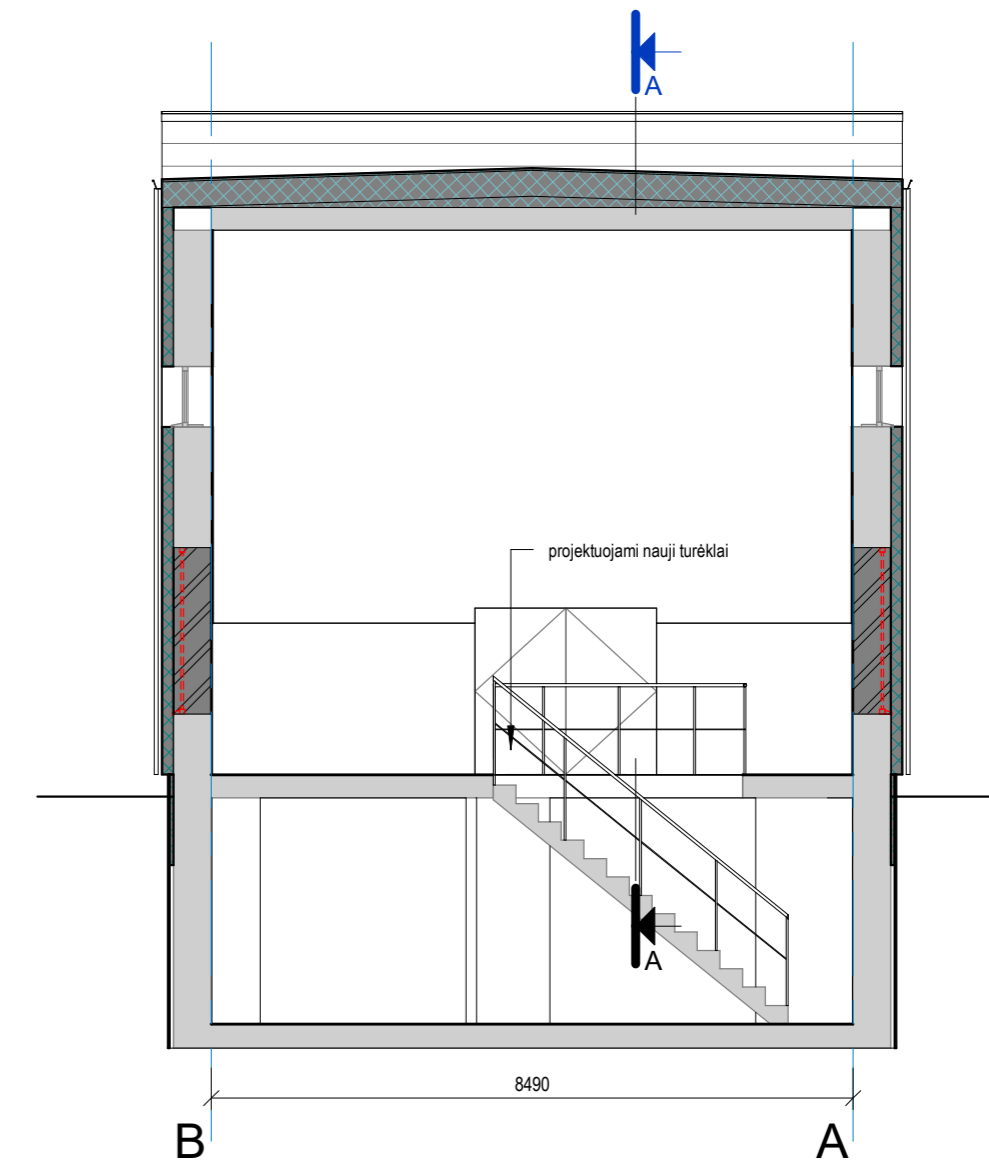


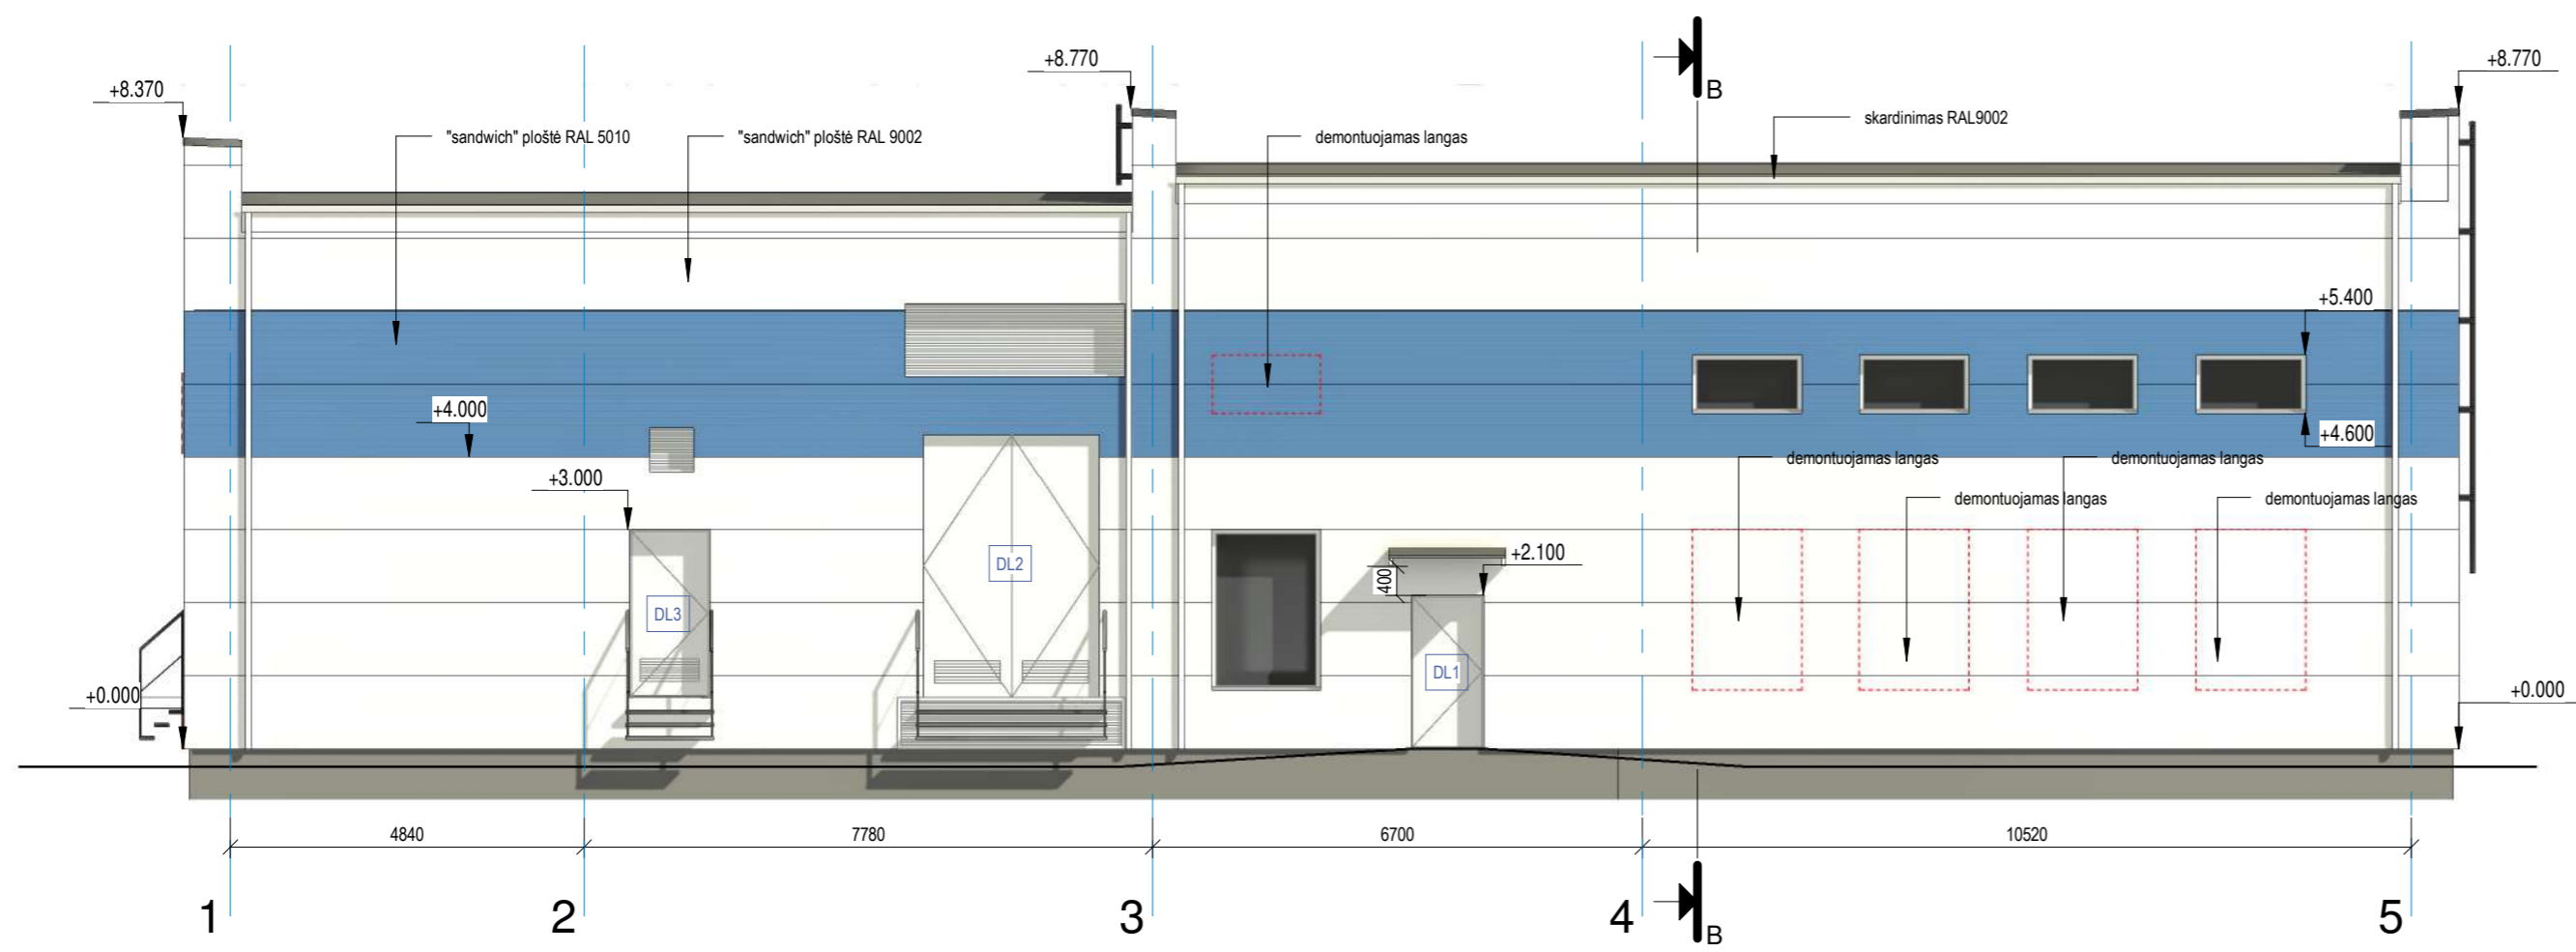
Pastato pjūvis A-A
1 : 100




Pastato pjūvis B-B
1 : 100

EKSPLIKACIJA:


-  projektuojamos mūrinės sienos
-  projektuojamas pastato sienų - stogo apšilimo sluoksnis
-  esamos konstrukcijos
-  demontuojami langai, užmūrijamos angos
-  demontuojami langai/ užmūrijamos angos




Fasadas 1-5
1 : 100

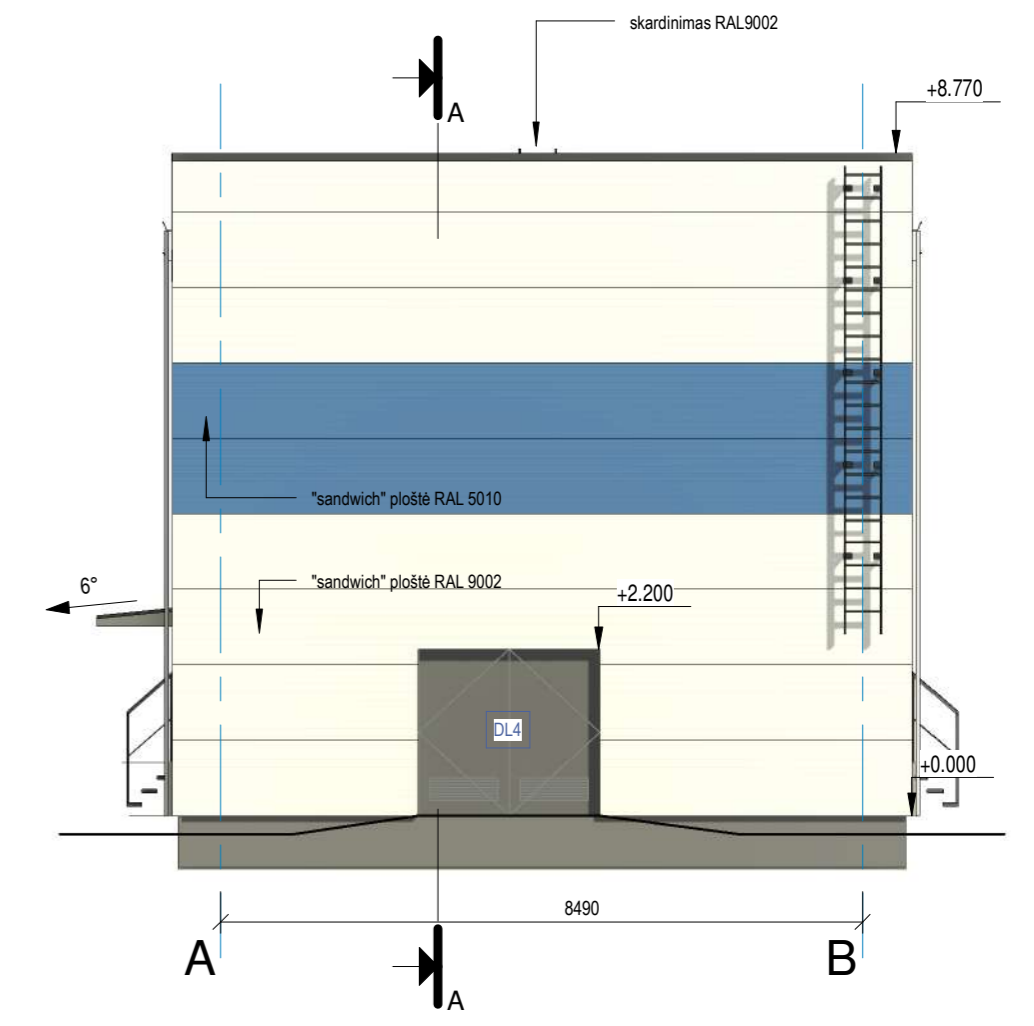

Fasadas A-B
1 : 100

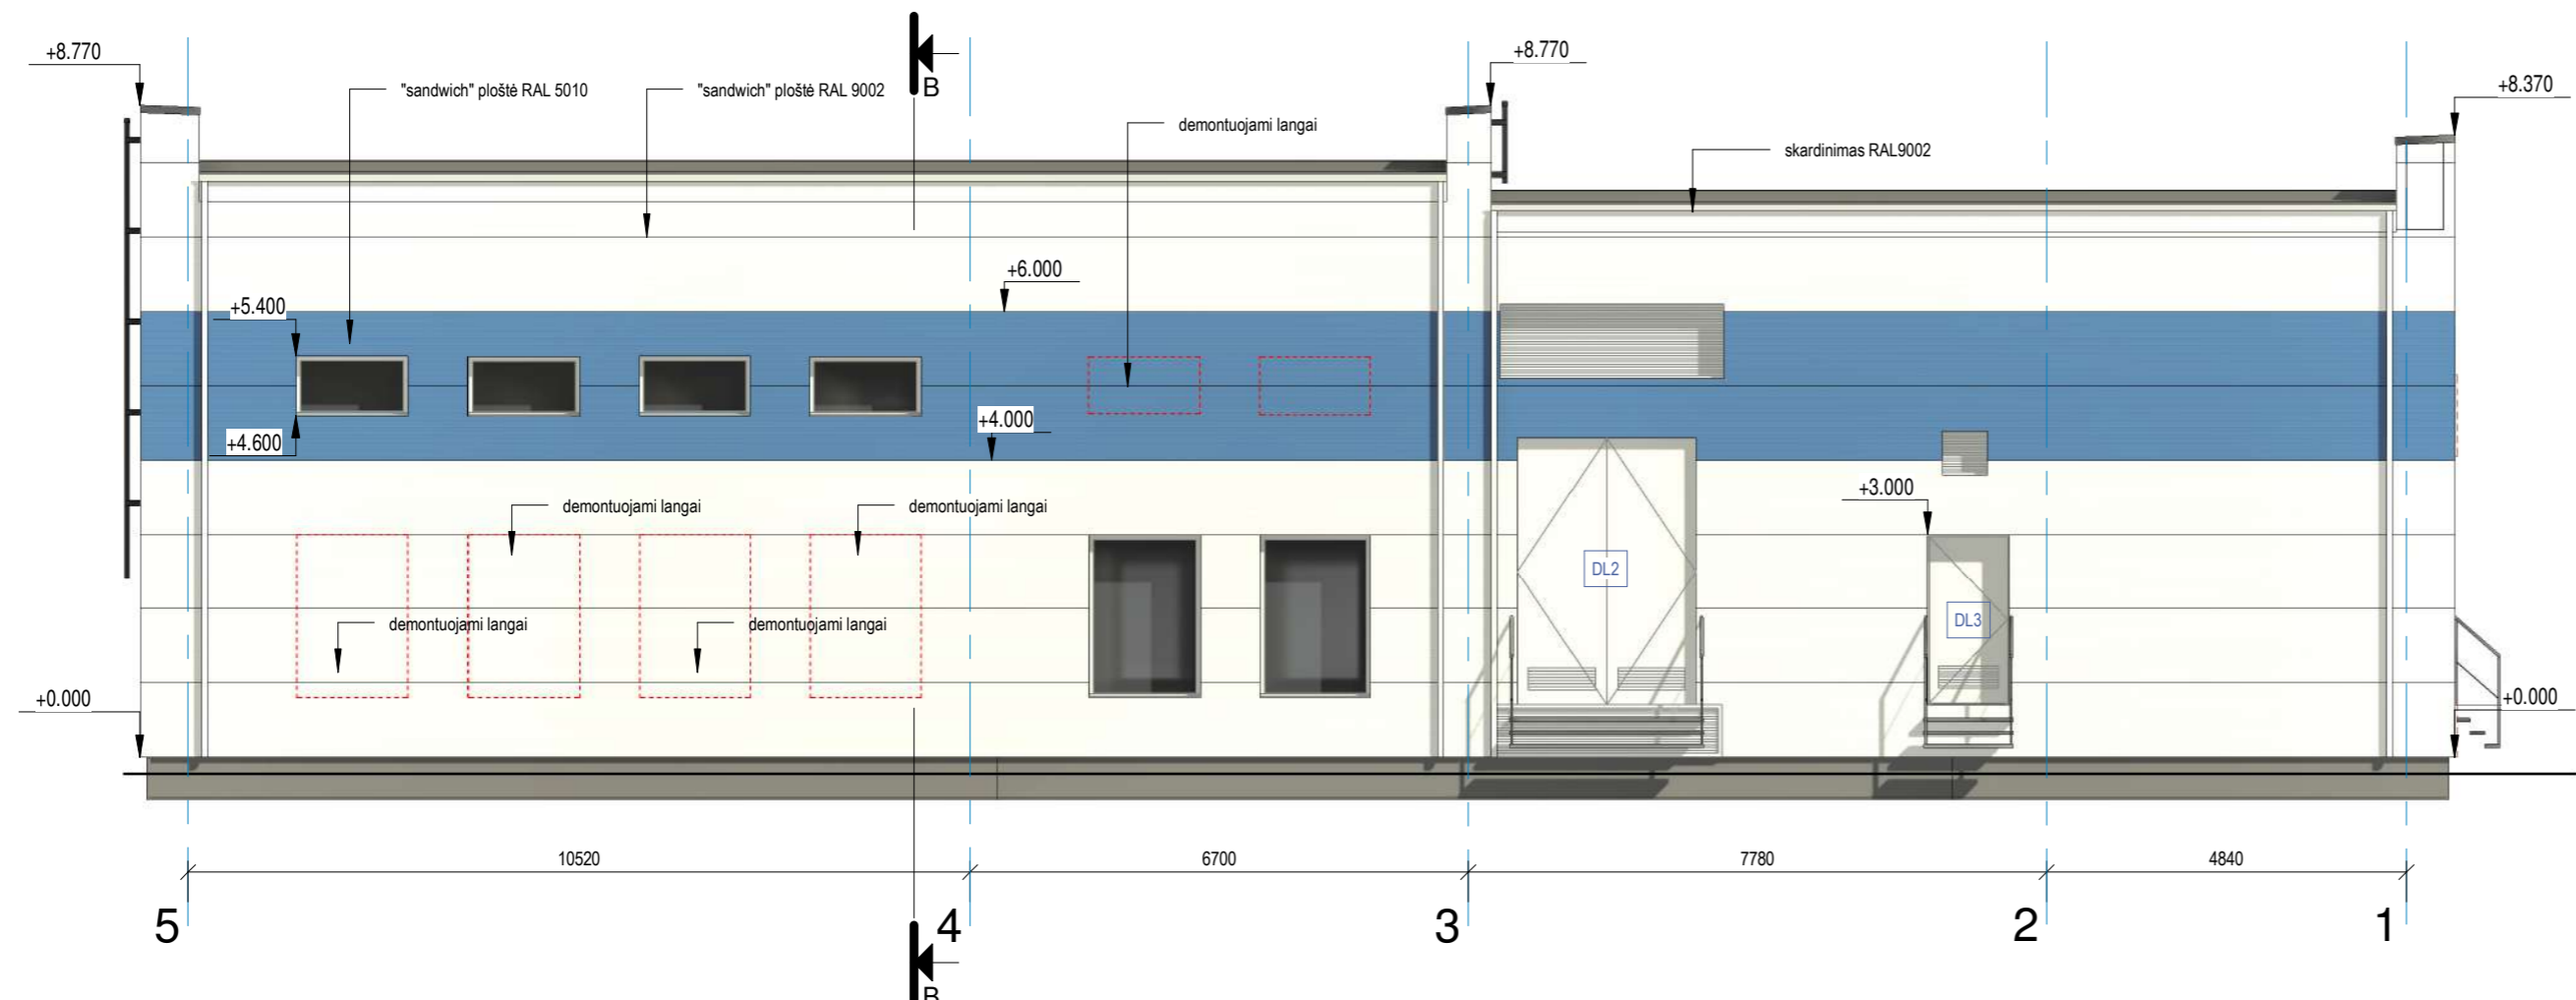



Fasadas 5-1
1 : 100

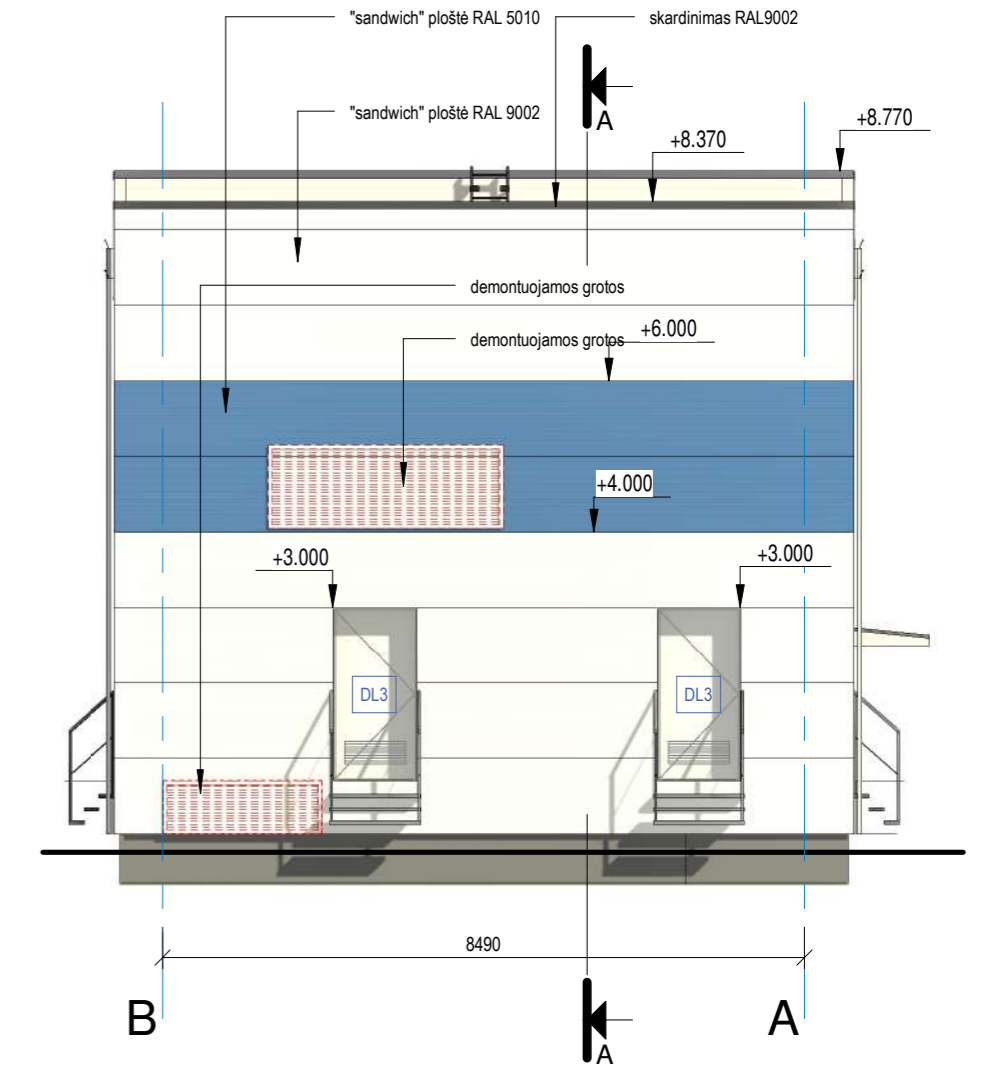

Fasadas B-A
1 : 100

SUTARTINIAI ŽYMĖJIMAI:

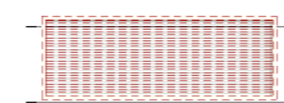-  demontuojamos ventilacinės grotos / užmūrijamos angos
-  demontuojami langai, užmūrijamos angos