


SUTARTINIAI ŽYMĖJIMAI:

	AVARINIS MODULIS LED (SU AKUMULIATORIUMI)
	LED ŠVIESTUVAS, 32W, V-TAC, IP65, virštinis
	SIENINIS LED ŠVIESTUVAS, 24 W, V-TAC, IP20
	EVAKUACINIS ŠVIESTUVAS SU AKUMULIATORIUMI, ≥IP44
	GAISRINIO ČIAUPO ŠVIESTUVAS SU AKUMULIATORIUMI, ≥IP44
	JUDESIO JUTIKLIS, 360°, ≥IP44
	JUDESIO JUTIKLIS, 180°, ≥IP44
	LED ŠVIESTUVAS, 24W, V-TAC, IP65, virštinis
	LED įmontuojama LED panelė 15W, V-TAC, IP44
	ATVADAS VENTILIATORIUI, 230 V
	VIENO KLAVIŠO JUNGIKLIS, IP20, Schneider Electric
	VIENO KLAVIŠO JUNGIKLIS, IP44, Schneider Electric
	DVIEIŲ KLAVIŠŲ JUNGIKLIS, IP20, Schneider Electric
	DVIEIŲ KLAVIŠŲ JUNGIKLIS, IP44, Schneider Electric
	VIENO KLAVIŠO PERJUNGIKLIS, IP20, Schneider Electric
	VIENO KLAVIŠO JUNGIKLIS, IP44, Schneider Electric
	JĖGOS IR APŠVIETIMO SKYDAS

Patalpų eksplikacija

Nr.	pavadinimas	plotas
1-01	Tambūras	1.57 m ²
1-02	Prausykla	0.93 m ²
1-03	WC	1.20 m ²
1-04	Operatorinė	49.77 m ²
1-05	Traansformatoriaus T-1 patalpa	12.81 m ²
1-06	6kV US skirstyklos patalpa (Vilniaus vandenys)"	27.03 m ²
1-07	Techninė patalpa (AB ESO)	9.47 m ²
1-08	6kV US skirstyklos patalpa (AB ESO)	9.46 m ²
1-09	Transformatoriaus T-2 patalpa	12.30 m ²
1-10	Siurblinė	88.04 m ²
1-11	Techninė patalpa (Vilniaus vandenys)	29.78 m ²
R-01	Techninė patalpa	72.92 m ²
R-02	Techninė patalpa	Not Enclosed
		315.31 m ²

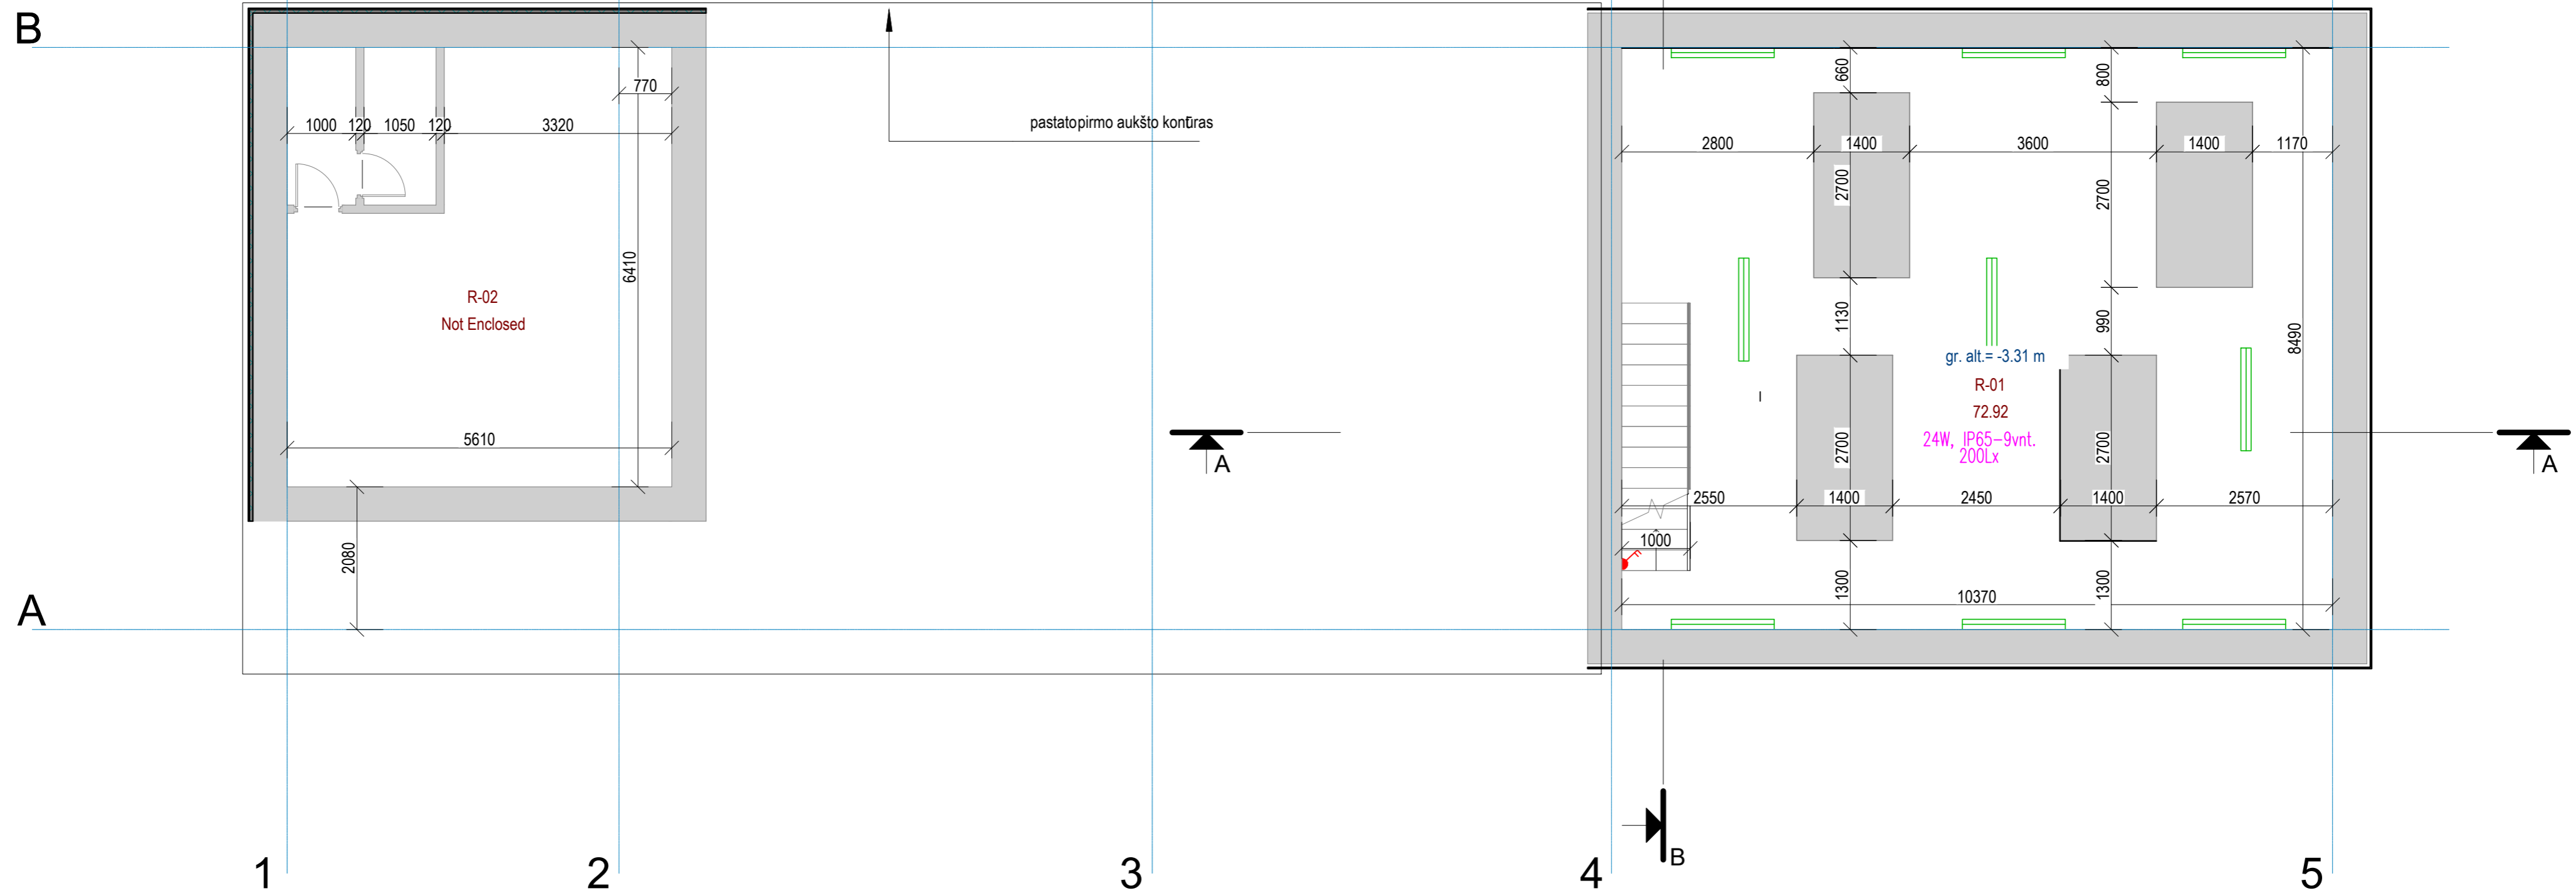

SUTARTINIAI ŽYMĖJIMAI:


	AVARINIS MODULIS LED (SU AKUMULIATORIUMI)
	LED ŠVIESTUVAS, 32W, V-TAC, IP65, virštinkinis
	SIENINIS LED ŠVIESTUVAS, 24 W, V-TAC, IP20
	EVAKUACINIS ŠVIESTUVAS SU AKUMULIATORIUMI, ≥IP44
	GAISRINIO ČIAUPO ŠVIESTUVAS SU AKUMULIATORIUMI, ≥IP44
	JUDESIO JUTIKLIS, 360°, ≥IP44
	JUDESIO JUTIKLIS, 180°, ≥IP44
	LED ŠVIESTUVAS, 24W, V-TAC, IP65, virštinkinis
	LED įmontuojama LED panelė 15W, V-TAC, IP44
	ATVADAS VENTILIATORIUI, 230 V
	VIENO KLAVIŠO JUNGIKLIS, IP20, Schneider Electric
	VIENO KLAVIŠO JUNGIKLIS, IP44, Schneider Electric
	DVIEIŲ KLAVIŠŲ JUNGIKLIS, IP20, Schneider Electric
	DVIEIŲ KLAVIŠŲ JUNGIKLIS, IP44, Schneider Electric
	VIENO KLAVIŠO PERJUNGIKLIS, IP20, Schneider Electric
	VIENO KLAVIŠO JUNGIKLIS, IP44, Schneider Electric
	JĖGOS IR APŠVIETIMO SKYDAS


Patalpų eksplikacija

Nr.	pavadinimas	plotas
1-01	Tambūras	1.57 m ²
1-02	Prausykla	0.93 m ²
1-03	WC	1.20 m ²
1-04	Operatorinė	49.77 m ²
1-05	Traansformatoriaus T-1 patalpa	12.81 m ²
1-06	6kV US skirstyklos patalpa (Vilniaus vandenys)''	27.03 m ²
1-07	Techninė patalpa (AB ESO)	9.47 m ²
1-08	6kV US skirstyklos patalpa (AB ESO)	9.46 m ²
1-09	Transformatoriaus T-2 patalpa	12.30 m ²
1-10	Siurblinė	88.04 m ²
1-11	Techninė patalpa (Vilniaus vandenys)	29.78 m ²
R-01	Techninė patalpa	72.92 m ²
R-02	Techninė patalpa	Not Enclosed
		315.31 m ²

SUTARTINIAI ŽYMĖJIMAI:	
	AVARINIS MODULIS LED (SU AKUMULIATORIUMI)
	LED ŠVIESTUVAS, 32W,V-TAC, IP65, virštinkinis
	SIENINIS LED ŠVIESTUVAS, 24 W, V-TAC, IP20
	EVAKUACINIS ŠVIESTUVAS SU AKUMULIATORIUMI, ≥IP44
	GAISRINIO ČIAUPO ŠVIESTUVAS SU AKUMULIATORIUMI, ≥IP44
	JUDESIO JUTIKLIS, 360°, ≥IP44
	JUDESIO JUTIKLIS, 180°, ≥IP44
	LED ŠVIESTUVAS, 24W, V-TAC, IP65, virštinkinis
	LED įmontuojama LED panelė 15W, V-TAC, IP44
	ATVADAS VENTILIATORIUI, 230 V
	VIENO KLAVIŠO JUNGIKLIS, IP20, Schneider Electric
	VIENO KLAVIŠO JUNGIKLIS, IP44, Schneider Electric
	DVEIŲ KLAVIŠŲ JUNGIKLIS, IP20, Schneider Electric
	DVEIŲ KLAVIŠŲ JUNGIKLIS, IP44, Schneider Electric
	VIENO KLAVIŠO PERJUNGIKLIS, IP20, Schneider Electric
	VIENO KLAVIŠO JUNGIKLIS, IP44, Schneider Electric
	JĖGOS IR APSVIETIMO SKYDAS

Patalpų eksplikacija		
Nr.	Pavadinimas	plotas
1-01	Techninė patalpa (chloratorinė)	17.38 m ²
1-02	Filtrų salė	241.63 m ²
		259.02 m ²

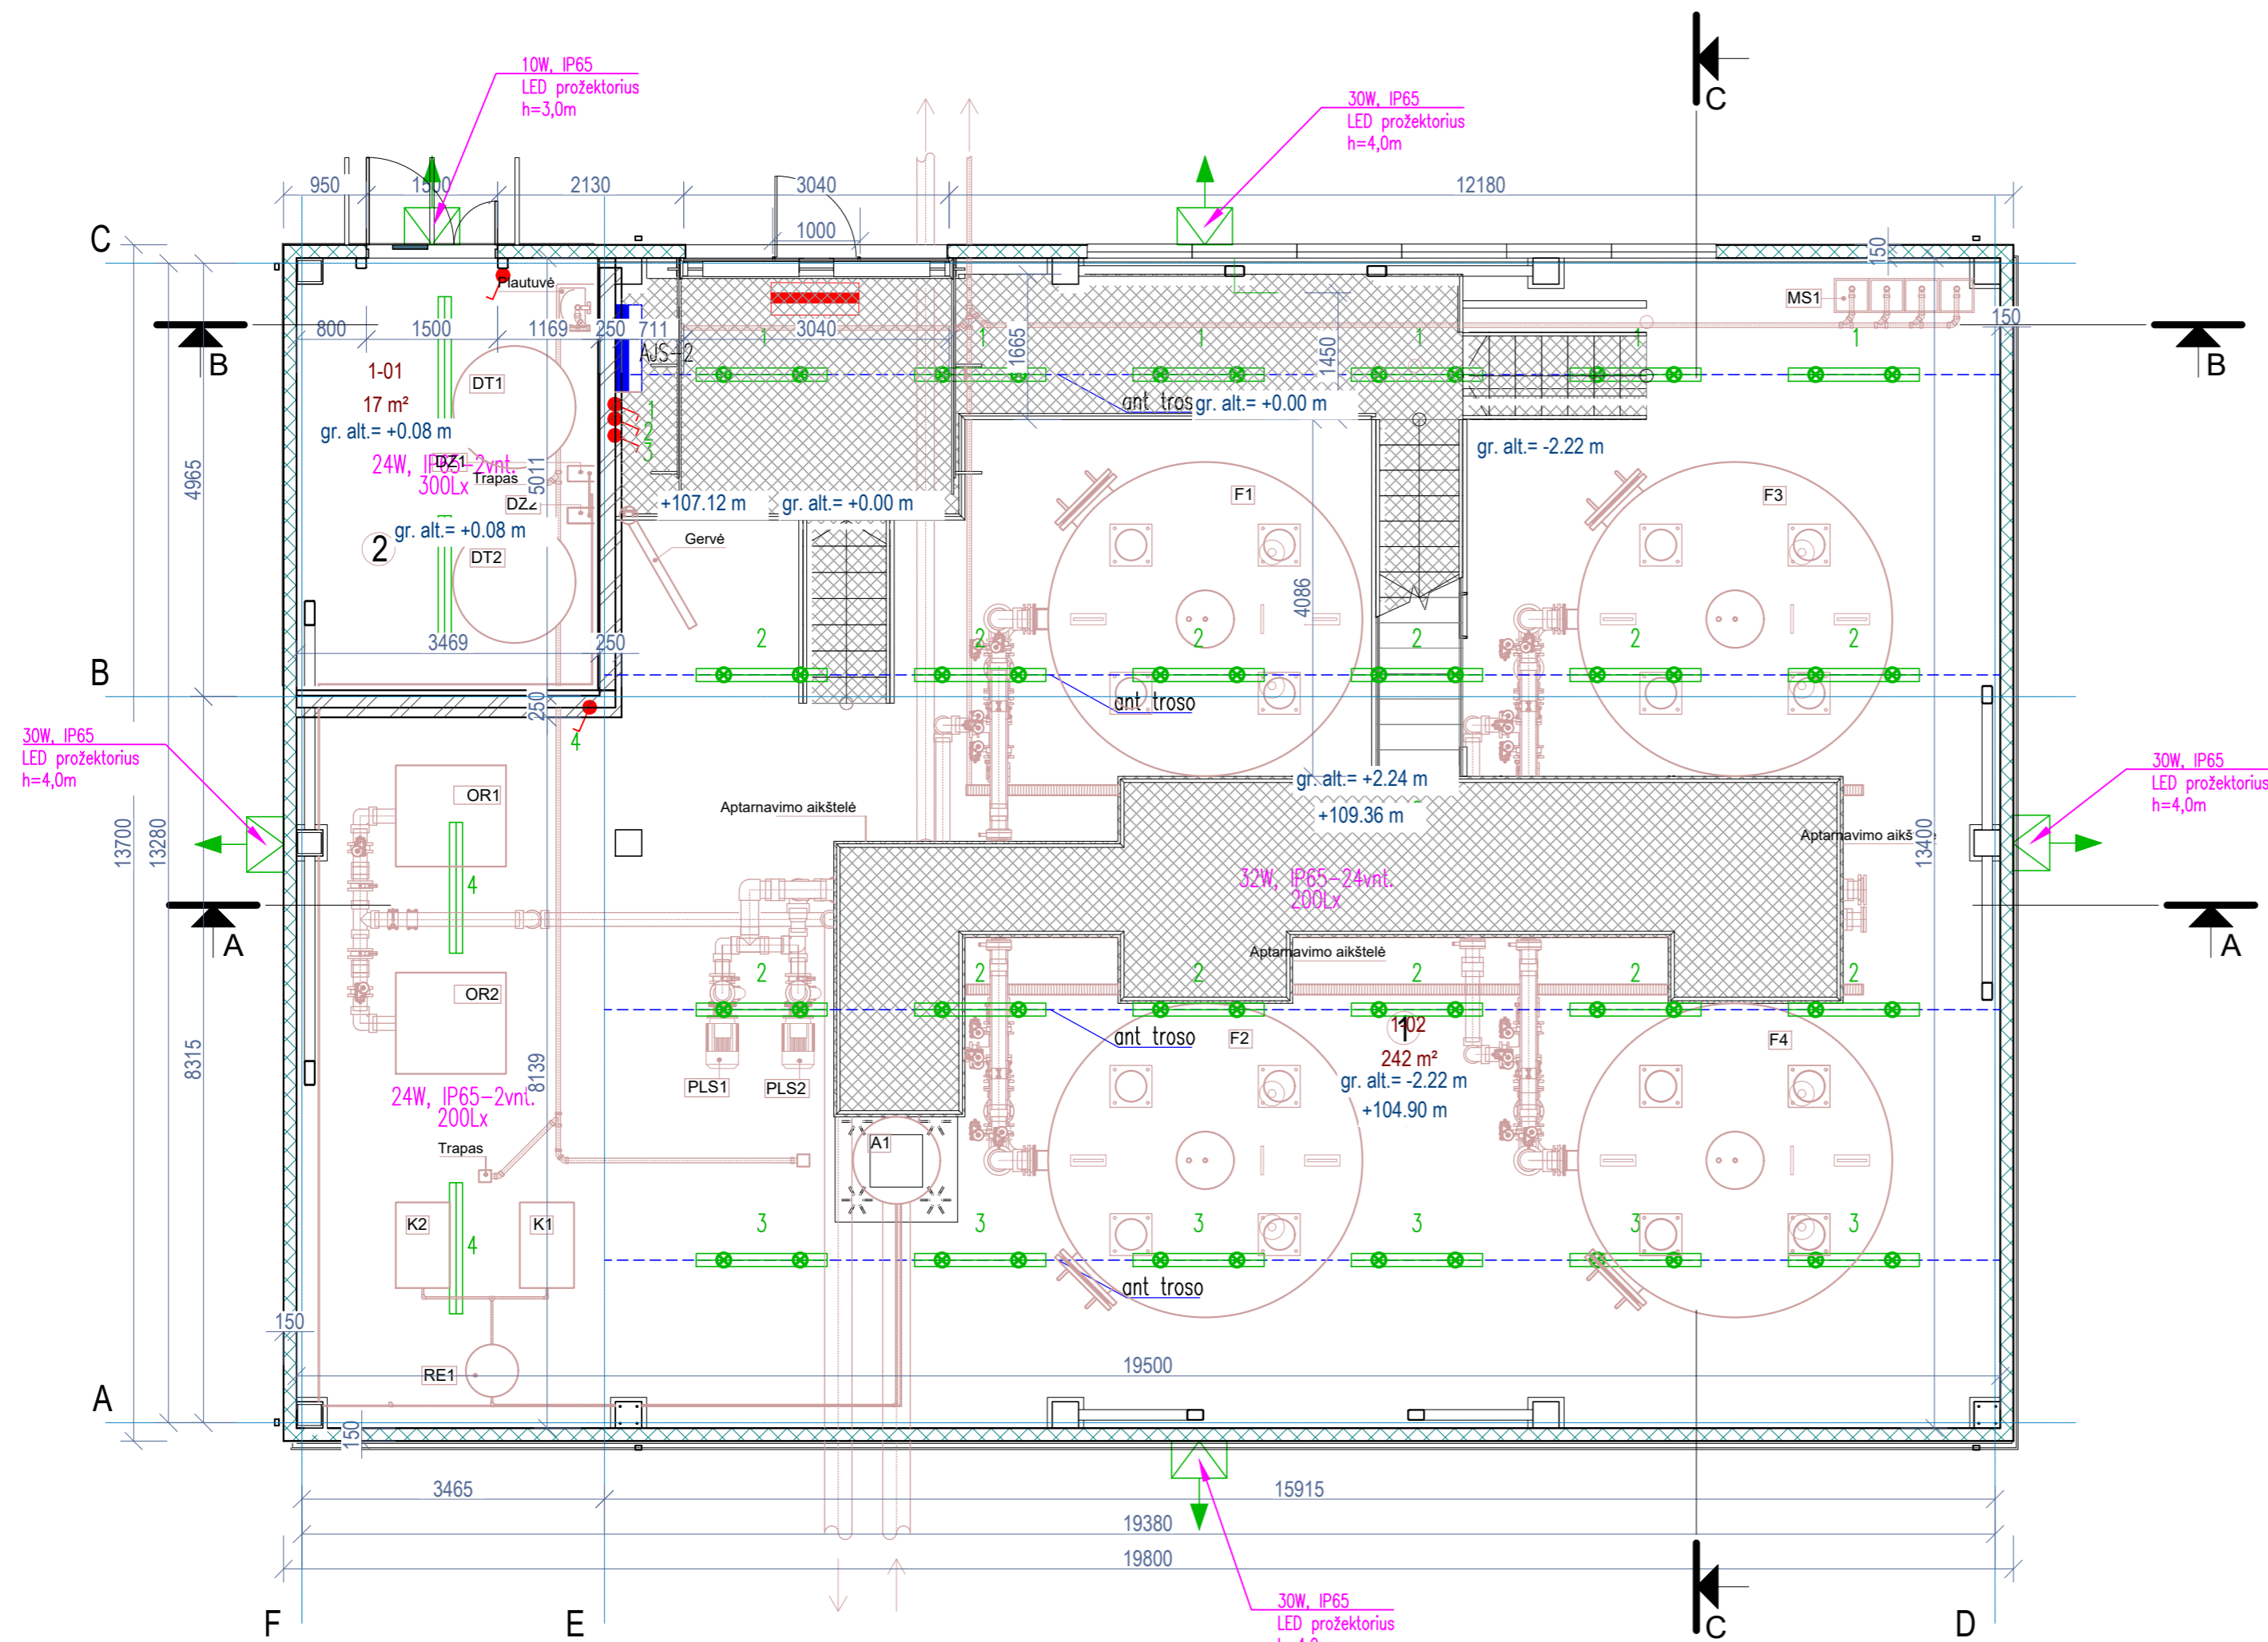

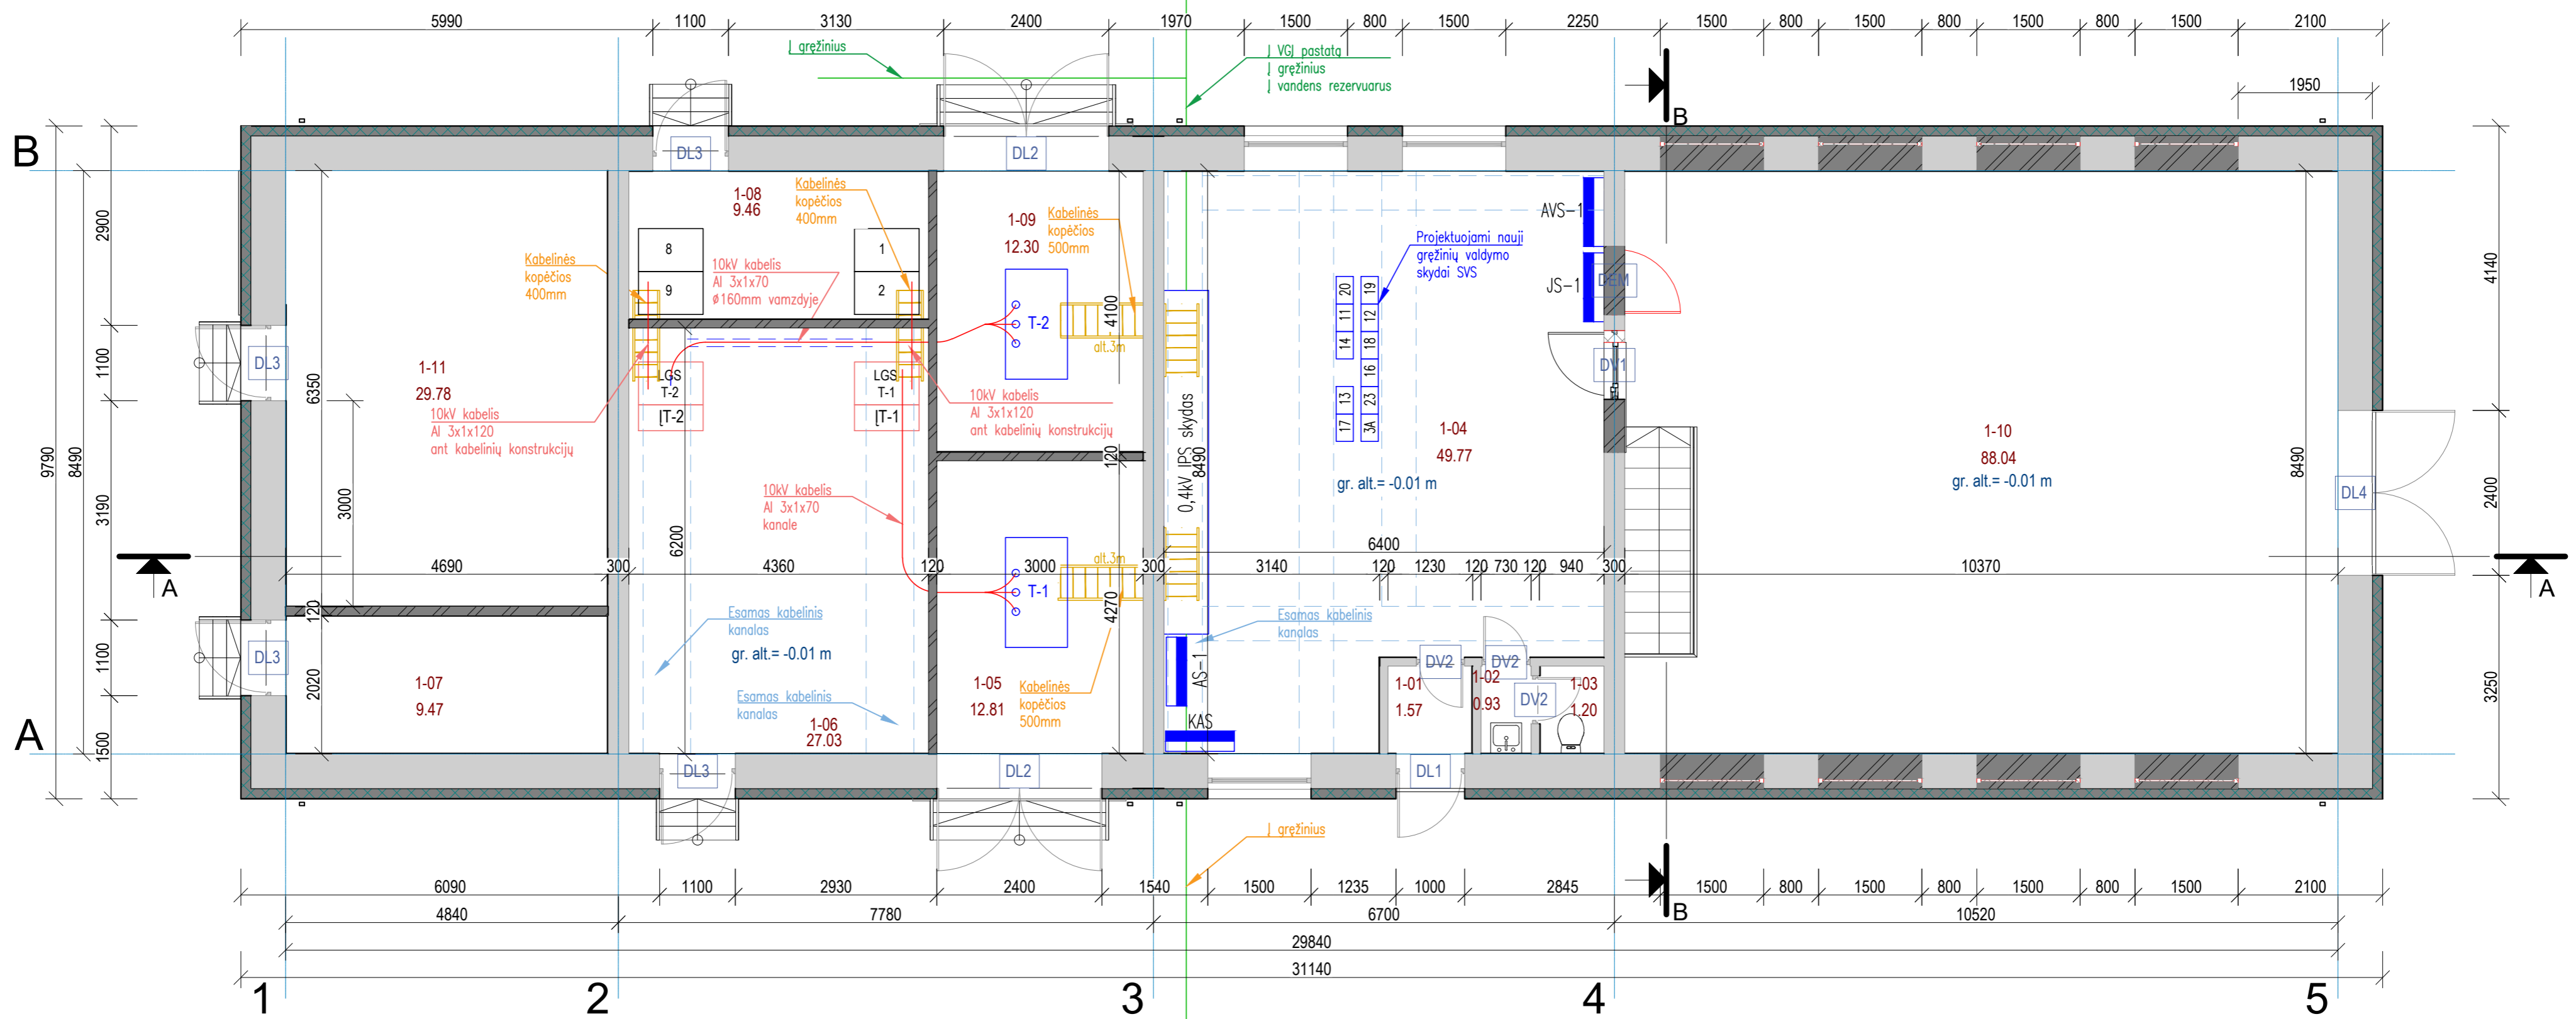


Patalpų eksplikacija



Nr.	pavadinimas	plotas
1-01	Tambūras	1.57 m ²
1-02	Prausykla	0.93 m ²
1-03	WC	1.20 m ²
1-04	Operatorinė	49.77 m ²
1-05	Traansformatoriaus T-1 patalpa	12.81 m ²
1-06	6kV US skirstyklos patalpa (Vilniaus vandenys)™	27.03 m ²
1-07	Techninė patalpa (AB ESO)	9.47 m ²
1-08	6kV US skirstyklos patalpa (AB ESO)	9.46 m ²
1-09	Transformatoriaus T-2 patalpa	12.30 m ²
1-10	Siurblinė	88.04 m ²
1-11	Techninė patalpa (Vilniaus vandenys)	29.78 m ²
R-01	Techninė patalpa	72.92 m ²
R-02	Techninė patalpa	Not Enclosed
		315.31 m ²

IŠ JPS-1
 AVS-2/AXMK 4x70mm², L=65m
 I AJS-2/CYKY 5x16mm², L=52m
 AVS-2/Ryšio kabeliai 2x(FTP_cat6 4x2x0,5mm²)
 Apsauginiuose vamzdžiuose

IŠ JPS-1
 AVS-2/AXMK 4x70mm², L=65m
 AVS-2/Ryšio kabeliai 2x(FTP_cat6 4x2x0,5mm²)
 ant kabelinių konstrukcijų

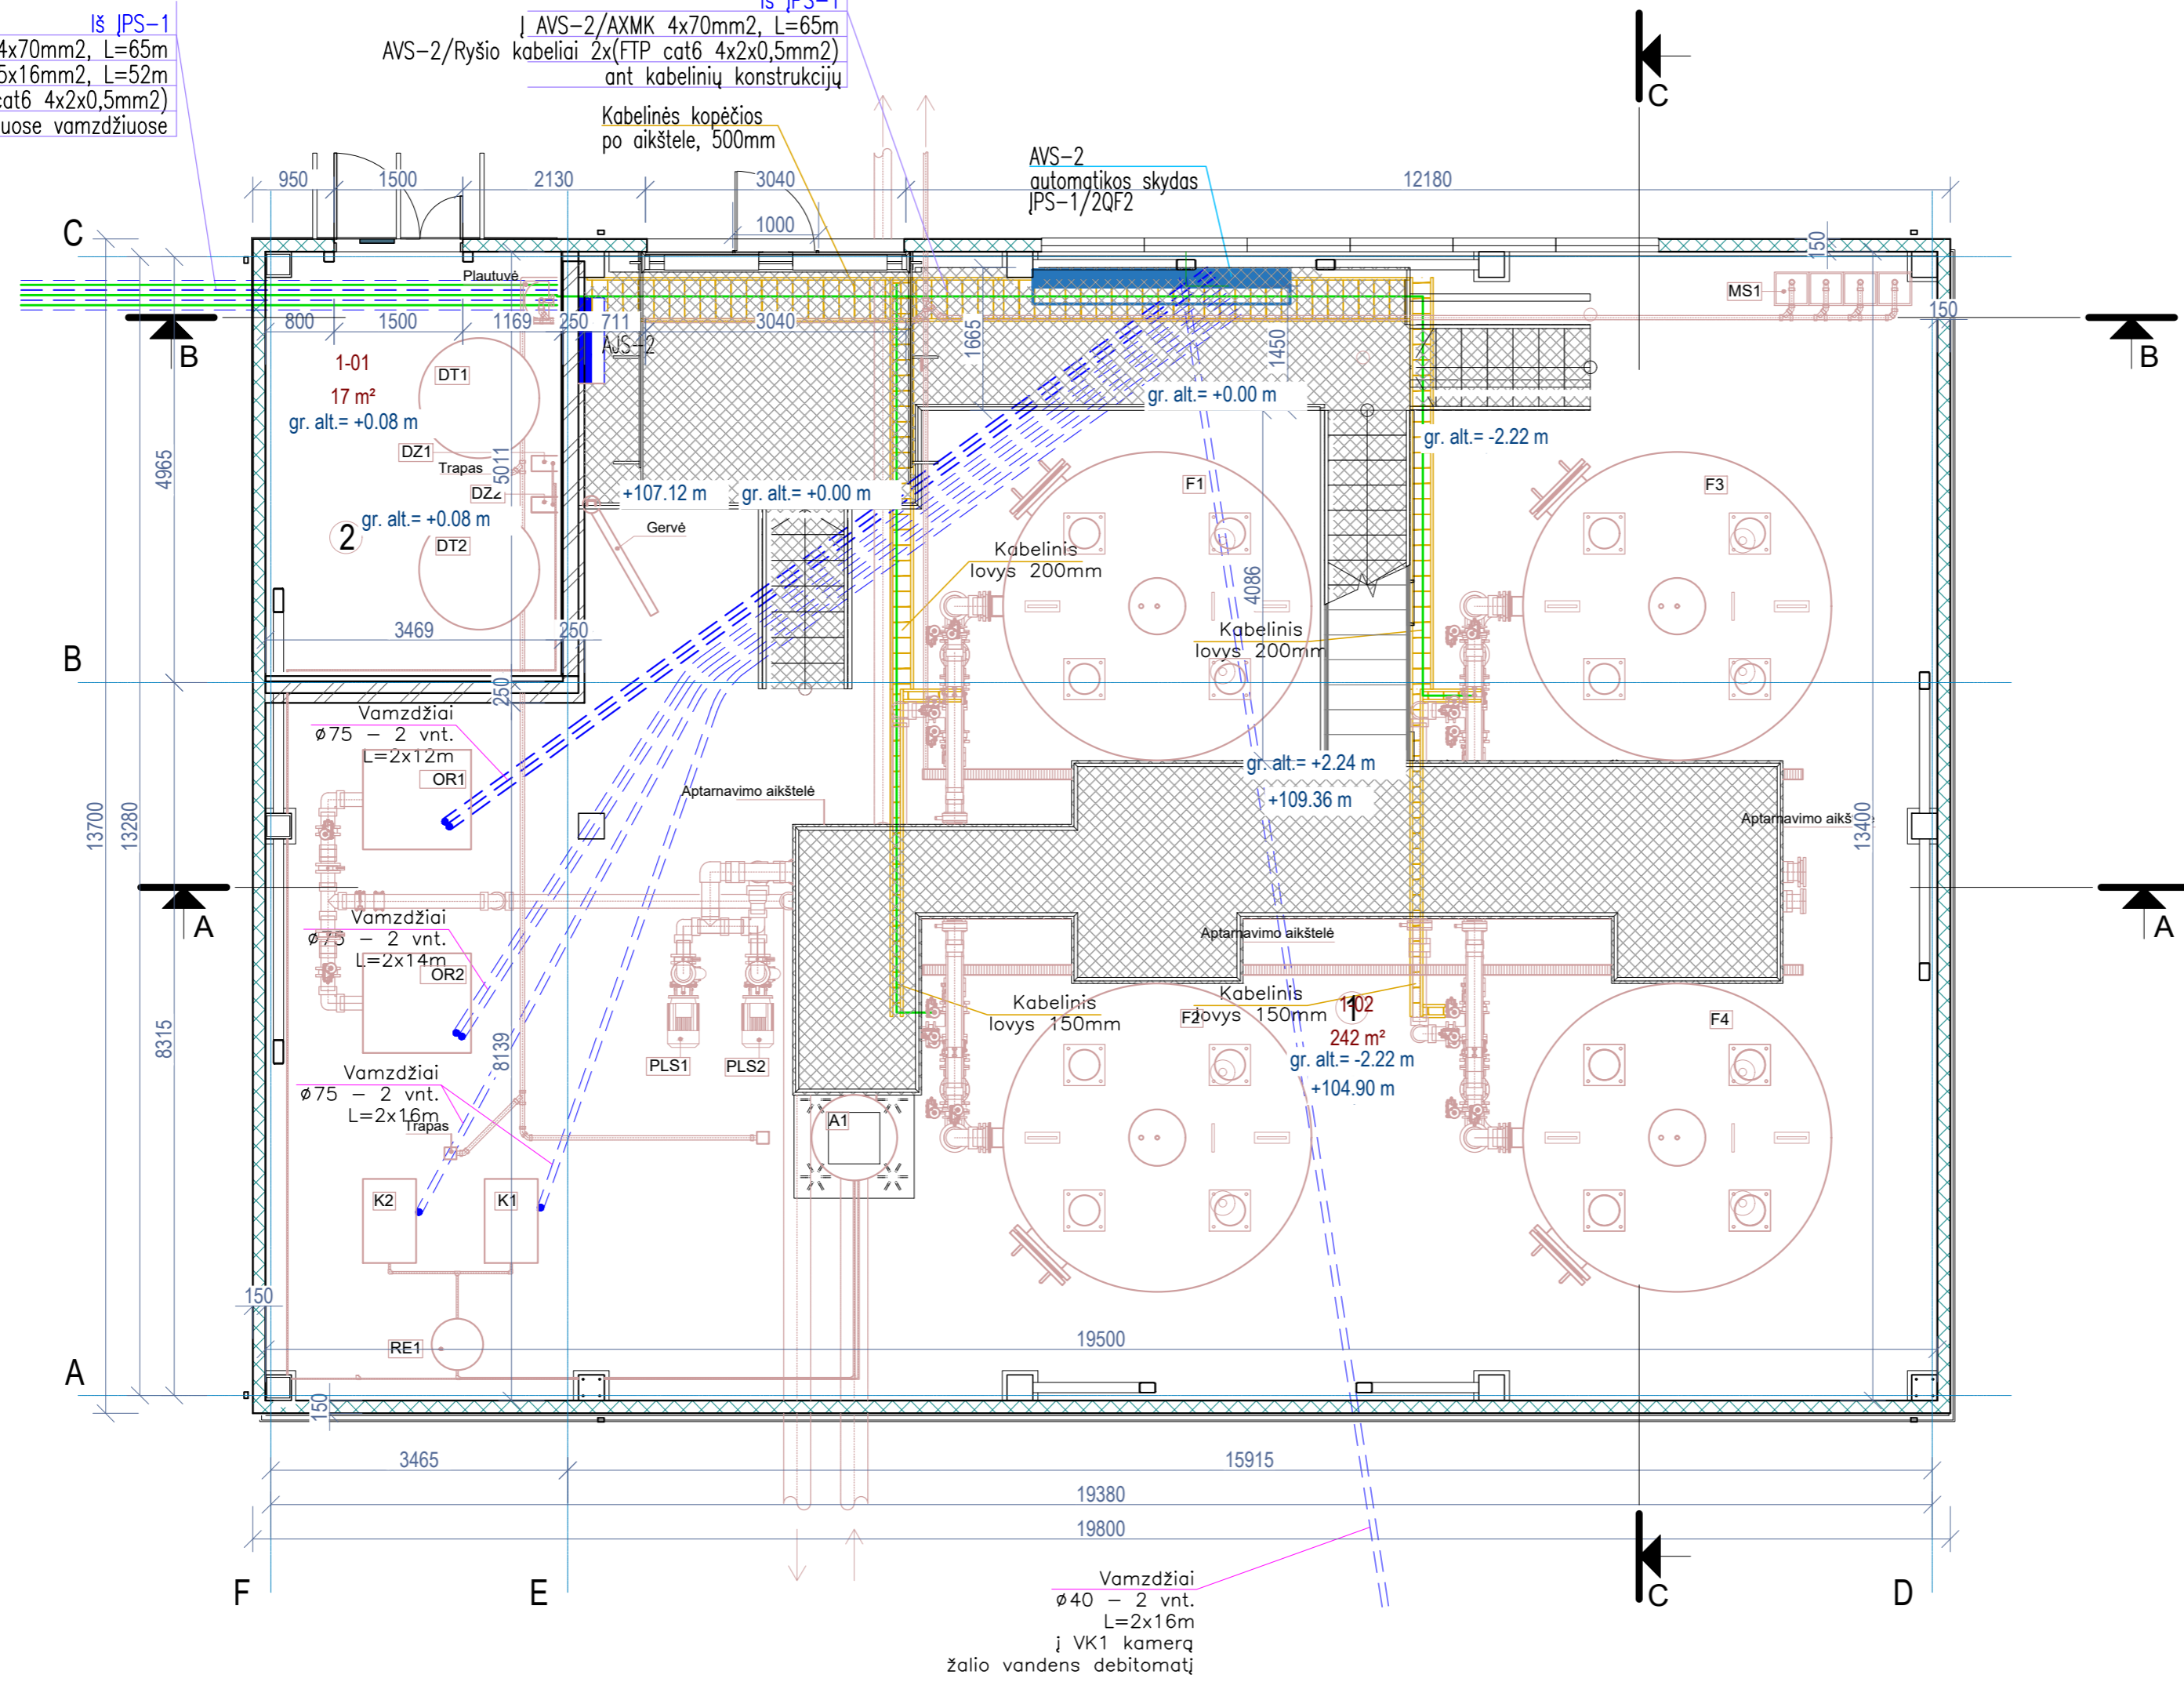


Patalpų eksplikacija		
Nr.	Pavadinimas	plotas
1-01	Techninė patalpa (chloratorinė)	17.38 m ²
1-02	Filtrų salė	241.63 m ²
		259.02 m ²

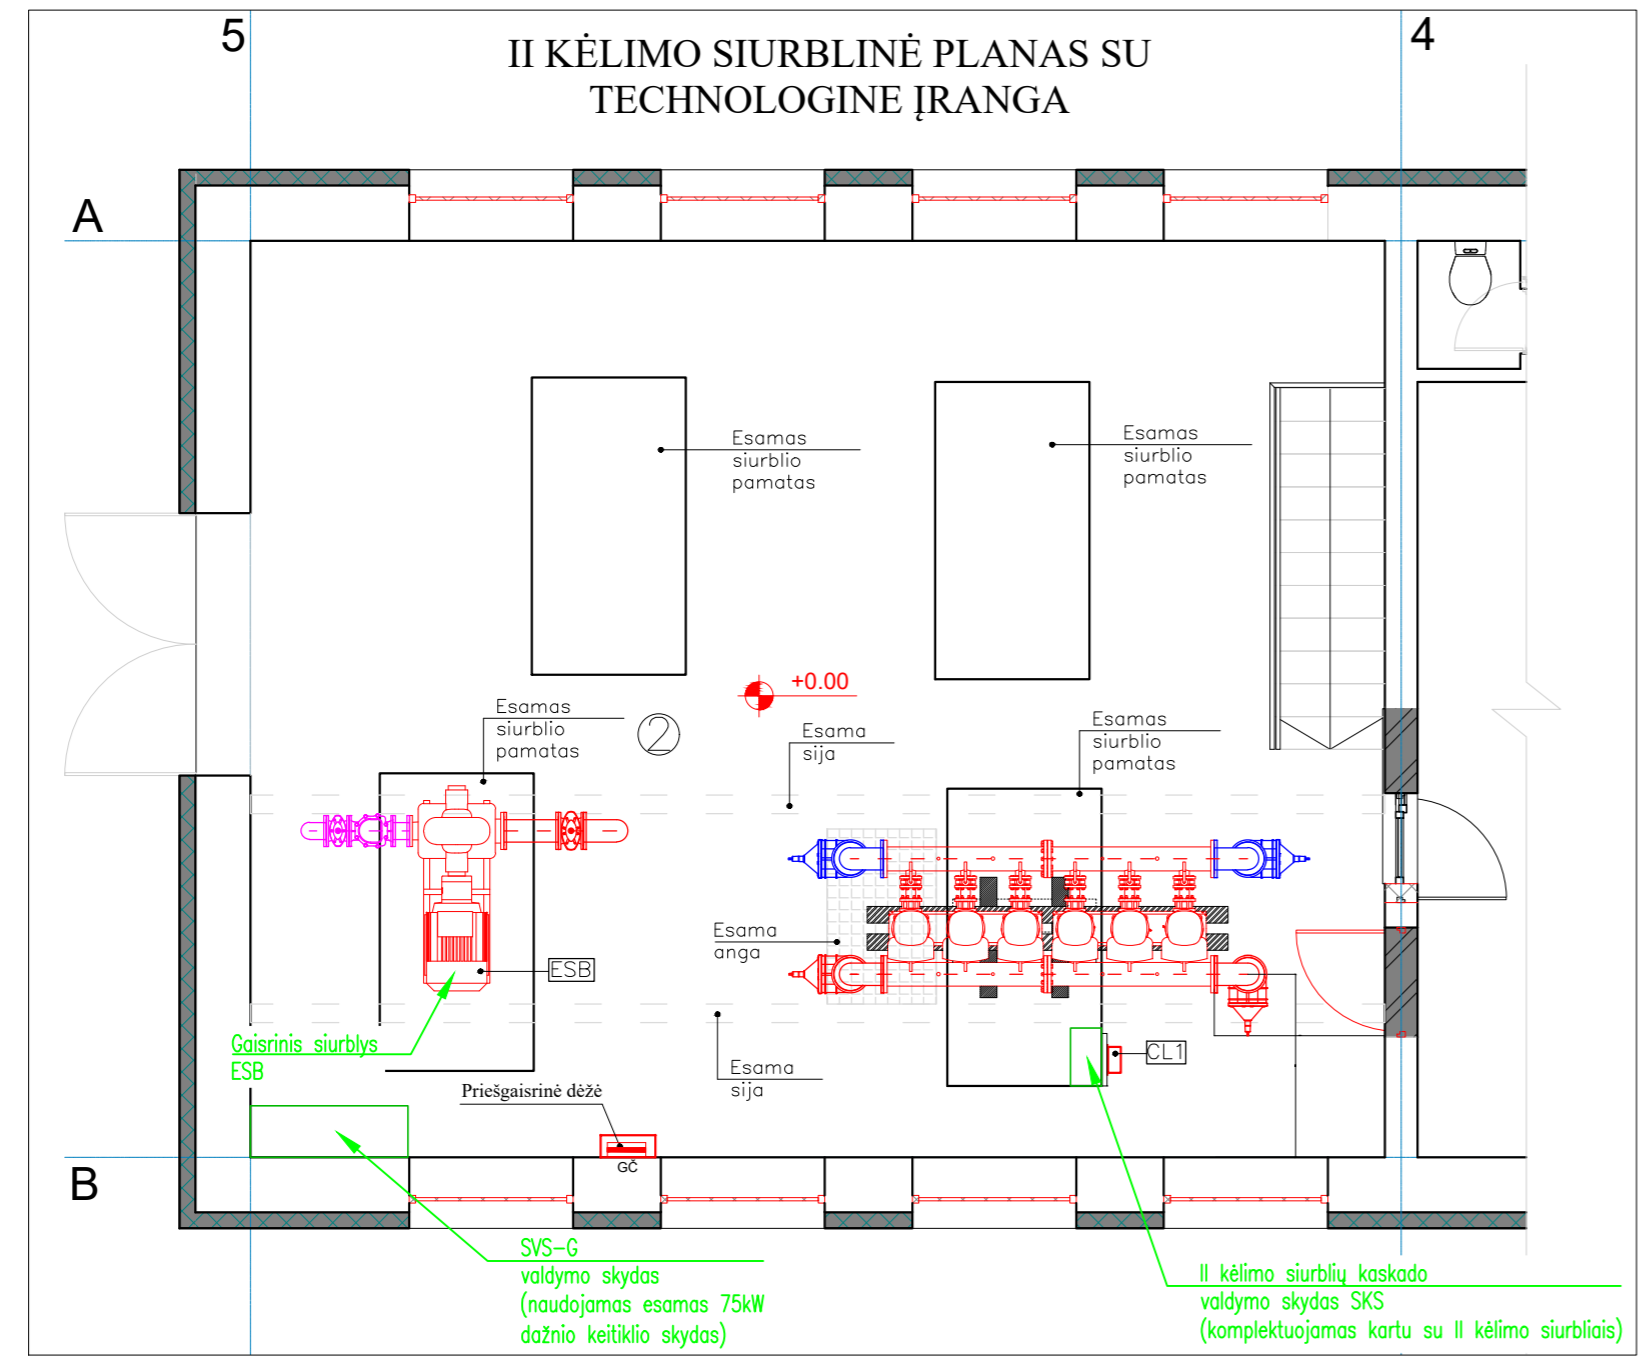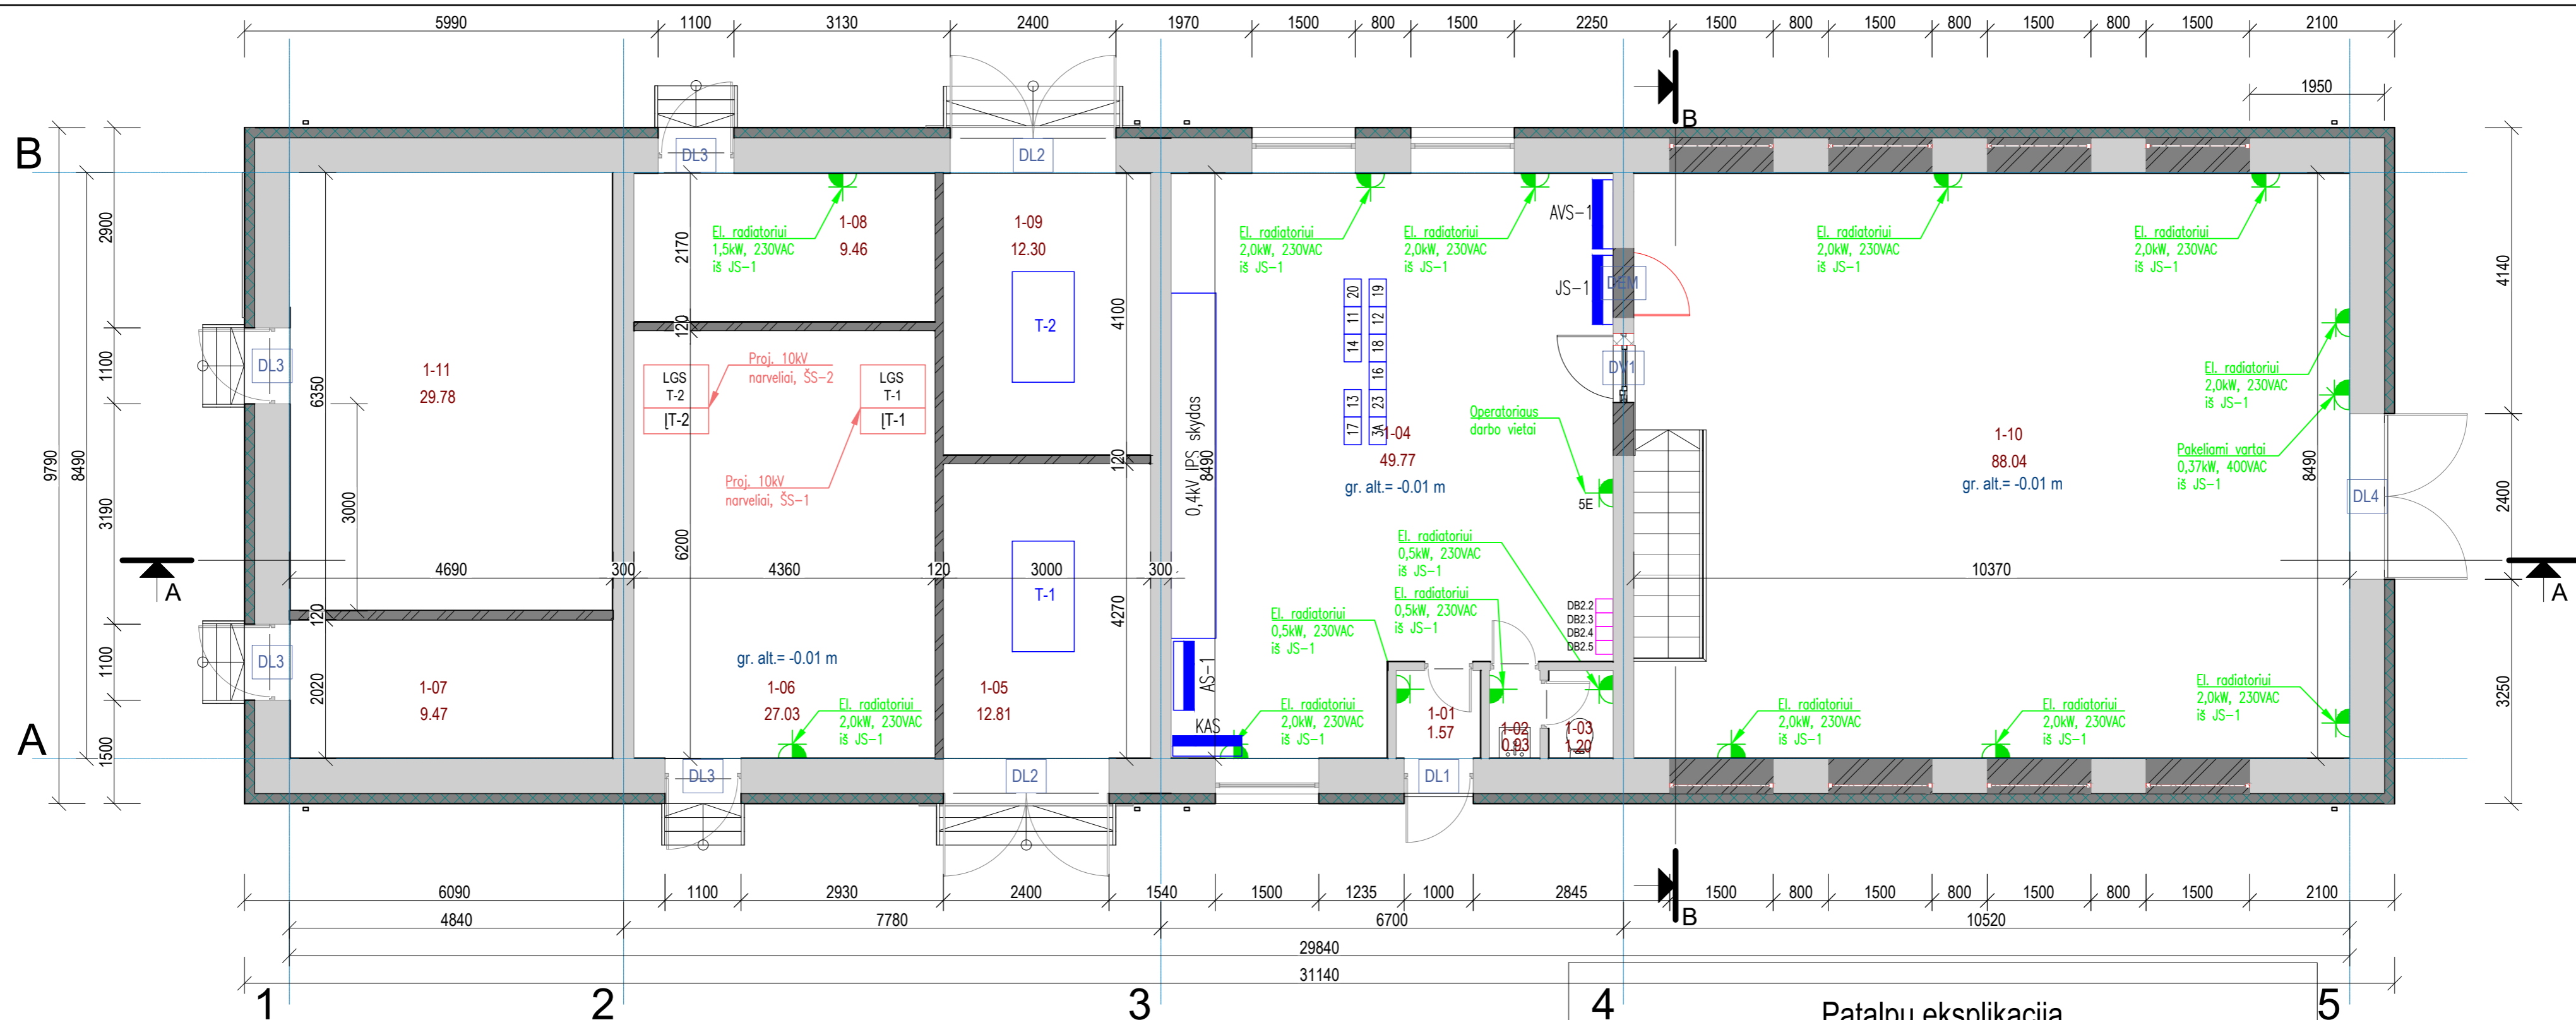

4 Patalpų eksplikacija 5

Nr.	pavadinimas	plotas
1-01	Tambūras	1.57 m ²
1-02	Prausykla	0.93 m ²
1-03	WC	1.20 m ²
1-04	Operatorinė	49.77 m ²
1-05	Transformatoriaus T-1 patalpa	12.81 m ²
1-06	6kV US skirstyklos patalpa (Vilniaus vandenys)*	27.03 m ²
1-07	Techninė patalpa (AB ESO)	9.47 m ²
1-08	6kV US skirstyklos patalpa (AB ESO)	9.46 m ²
1-09	Transformatoriaus T-2 patalpa	12.30 m ²
1-10	Siurblinė	88.04 m ²
1-11	Techninė patalpa (Vilniaus vandenys)	29.78 m ²
R-01	Techninė patalpa	72.92 m ²
R-02	Techninė patalpa	Not Enclosed
		315 31 m ²

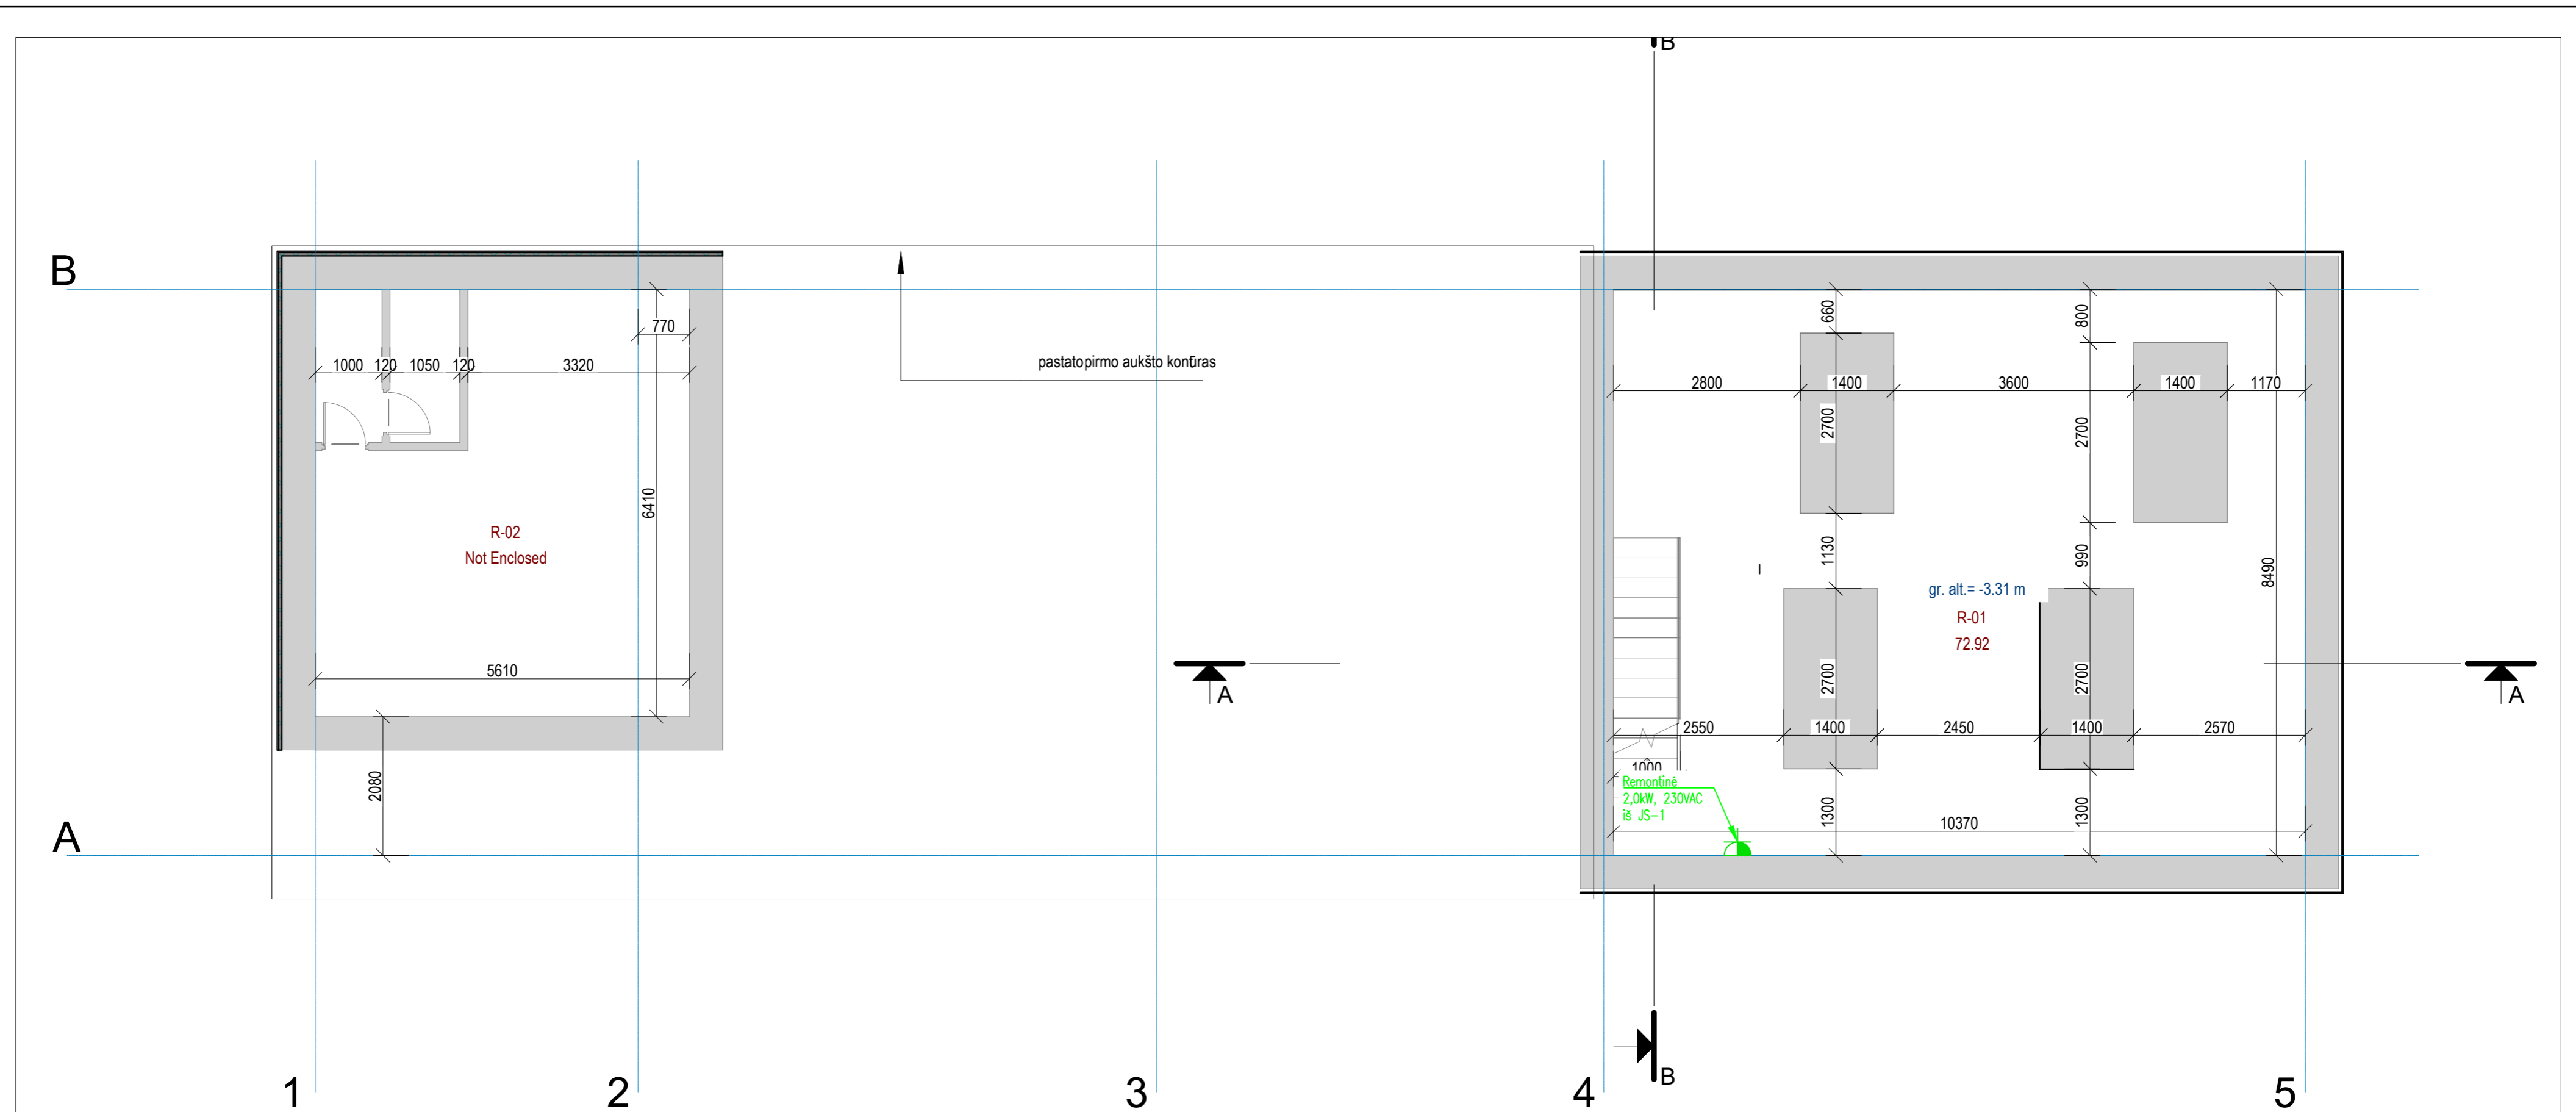

Patalpų eksplikacija

Nr.	pavadinimas	plotas
1-01	Tambūras	1.57 m ²
1-02	Prausykla	0.93 m ²
1-03	WC	1.20 m ²
1-04	Operatorinė	49.77 m ²
1-05	Traansformatoriaus T-1 patalpa	12.81 m ²
1-06	6kV US skirstyklos patalpa (Vilniaus vandenys)''	27.03 m ²
1-07	Techninė patalpa (AB ESO)	9.47 m ²
1-08	6kV US skirstyklos patalpa (AB ESO)	9.46 m ²
1-09	Transformatoriaus T-2 patalpa	12.30 m ²
1-10	Siurblinė	88.04 m ²
1-11	Techninė patalpa (Vilniaus vandenys)	29.78 m ²
R-01	Techninė patalpa	72.92 m ²
R-02	Techninė patalpa	Not Enclosed
		315.31 m ²

