
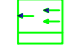











 
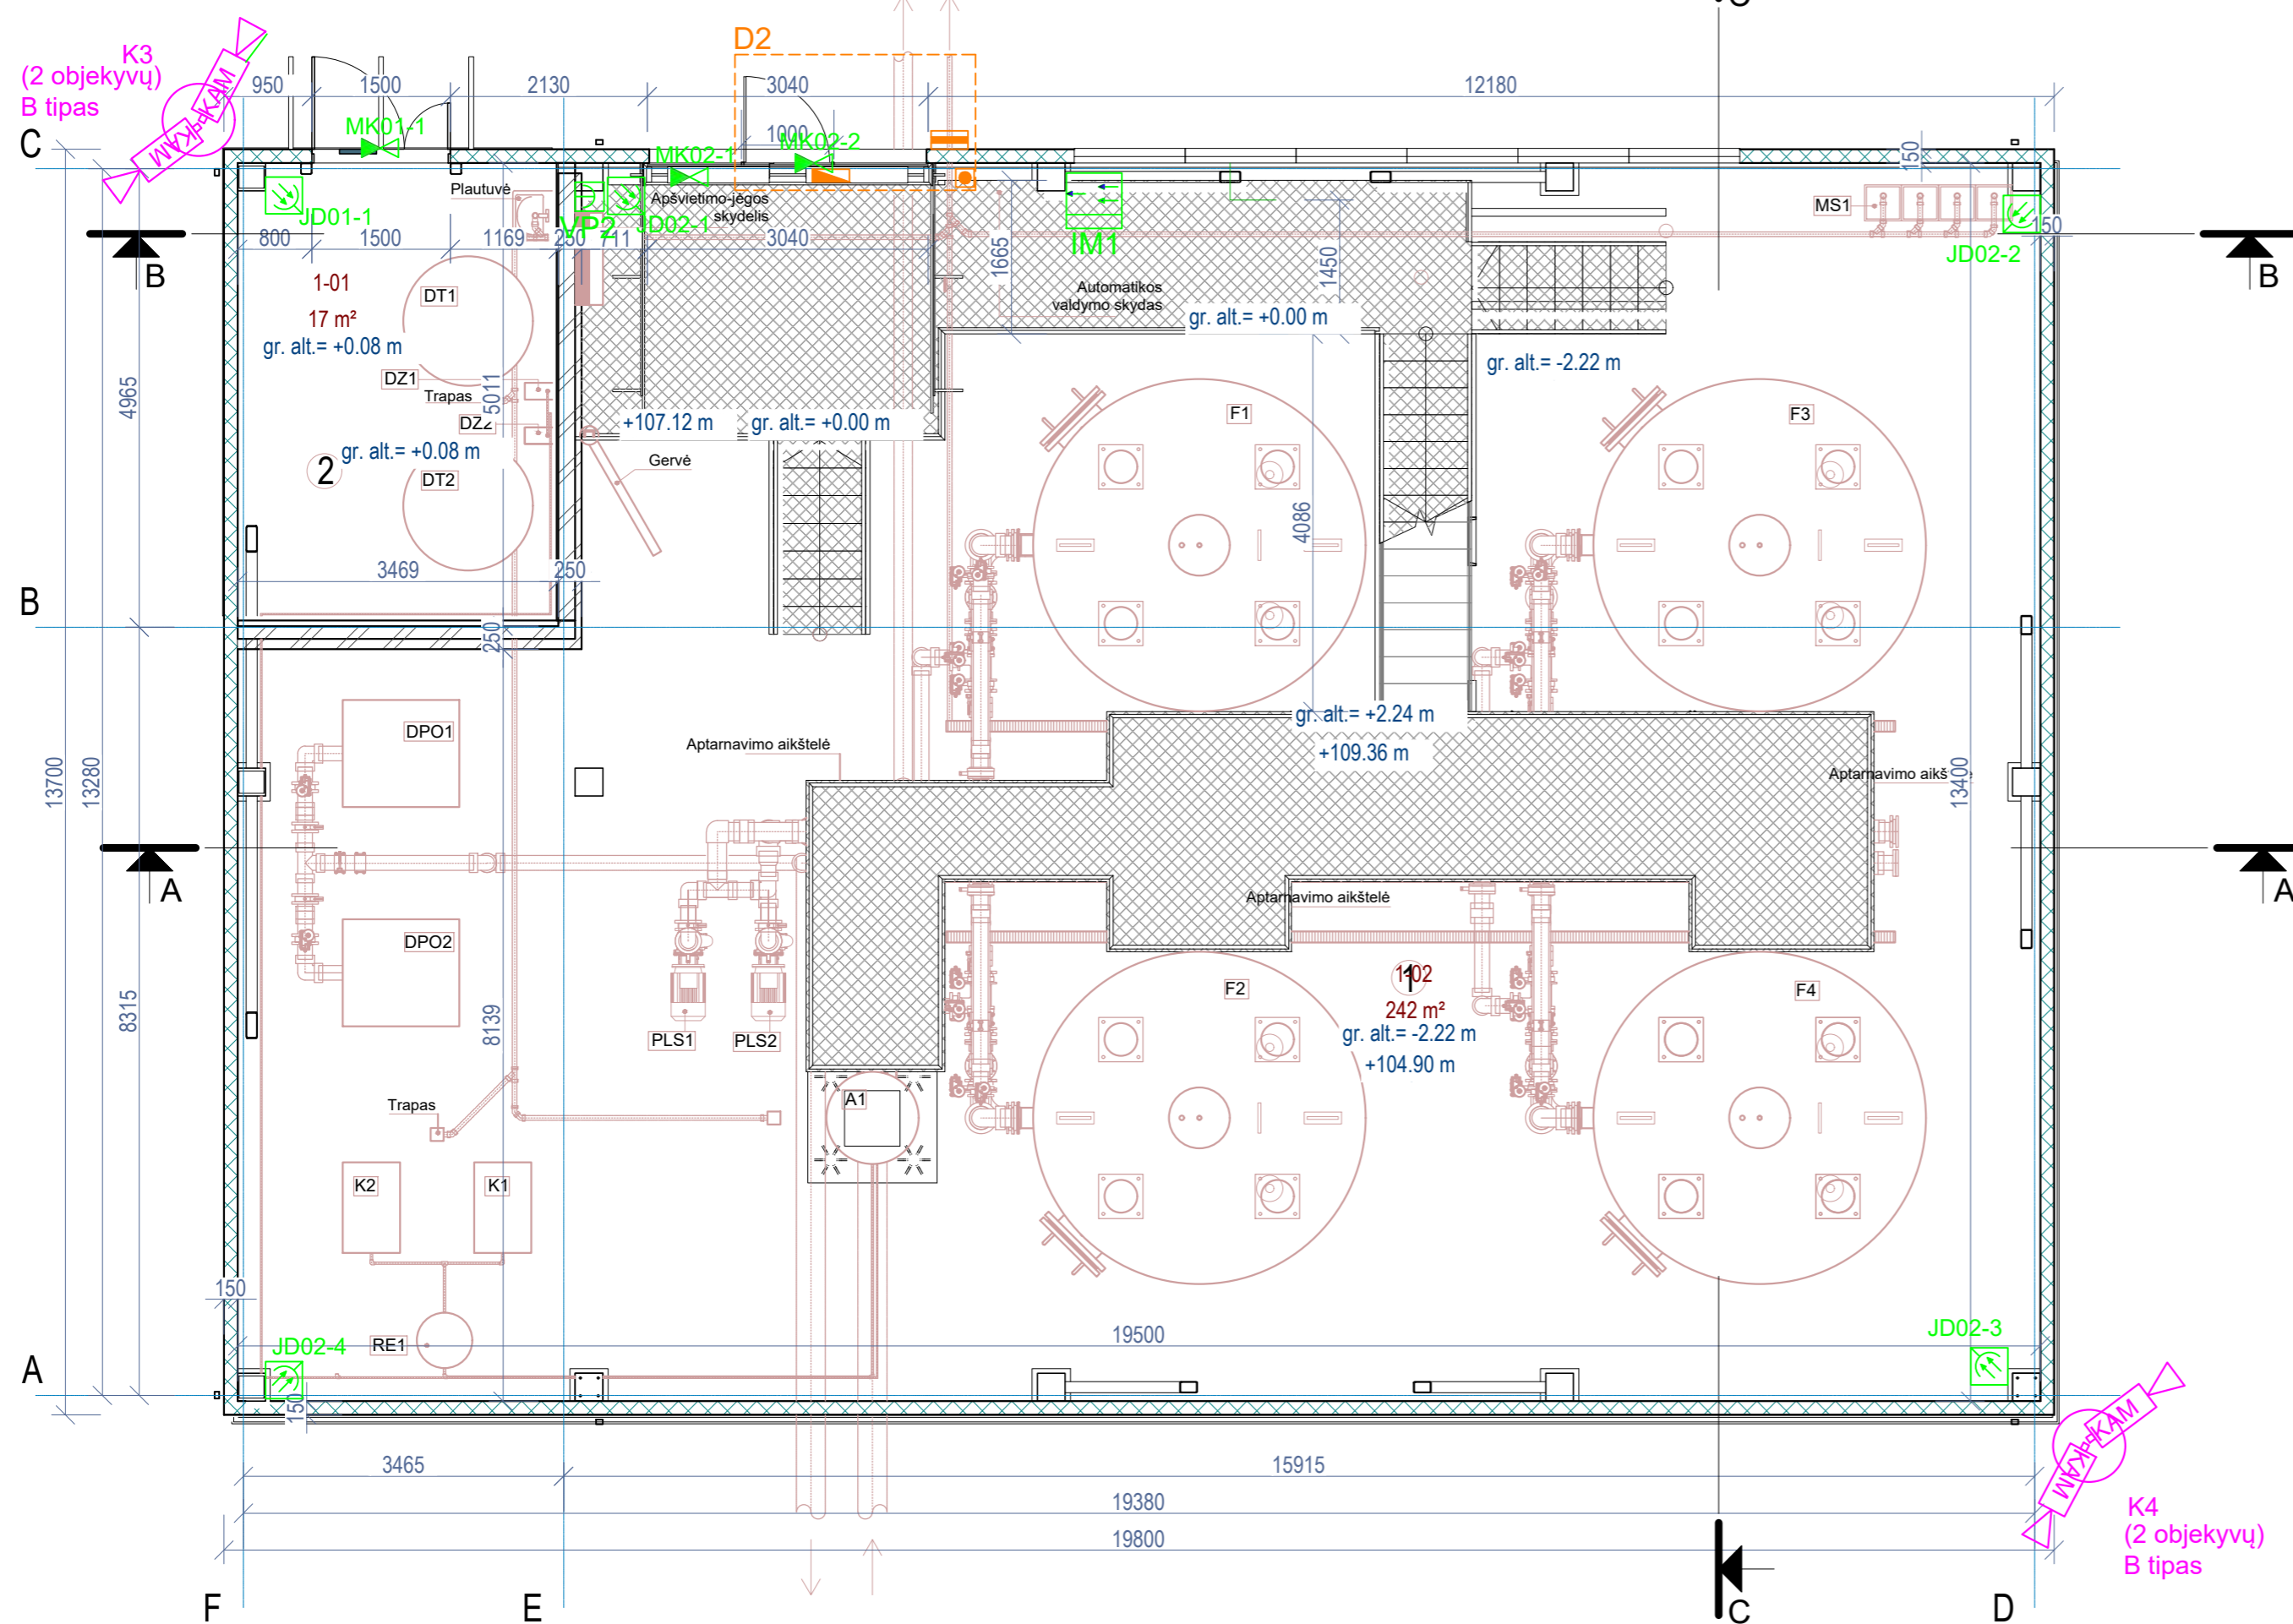


SUTARTINIAI ŽYMĖJIMAI












-  KONTROLĖS PRIETAISAS
-  KONTROLĖS PRIETAISO IŠPLĖTIMO MODULIS
-  MAITINIMO ŠALTINIS
-  ĮŽEMINIMAS
-  KODAVIMO IR VALDYMO PRIETAISAS (PULTELIS)
-  AKUMULIATORIAUS BATERIJA
-  VIDINĖ SIRENA
-  LAUKO SIRENA
-  JUDESIO JUTIKLIS
-  MAGNEKONTAKTINIS JUTIKLIS
-  VAIZDO STEBĖJIMO KAMERA
-  ELEKTROMAGNETAS
-  DURŲ SKAITYTUVAS
-  DURŲ ATBLOKAVIMO MYGTUKAS

Pastabos:

1. Kabelių instaliacija atliekama antviršiniu būdu PVC vamdžiuose arba kabeliniuose kanaluose.




SUTARTINIAI ŽYMĖJIMAI

-  KONTROLĖS PRIETAISAS
-  KONTROLĖS PRIETAISO IŠPLĖTIMO MODULIS
-  MAITINIMO ŠALTINIS
-  ĮŽEMINIMAS
-  KODAVIMO IR VALDYMO PRIETAISAS (PULTELIS)
-  AKUMULIATORIAUS BATERIJA
-  VIDINĖ SIRENA
-  LAUKO SIRENA
-  JUDESIO JUTIKLIS
-  MAGNEKONTAKTINIS JUTIKLIS
-  VAIZDO STEBĖJIMO KAMERA

Pastabos:

1. Kabelių instaliacija atliekama antviršiniu būdu PVC vamžiuose arba kabeliniuose kanaluose.

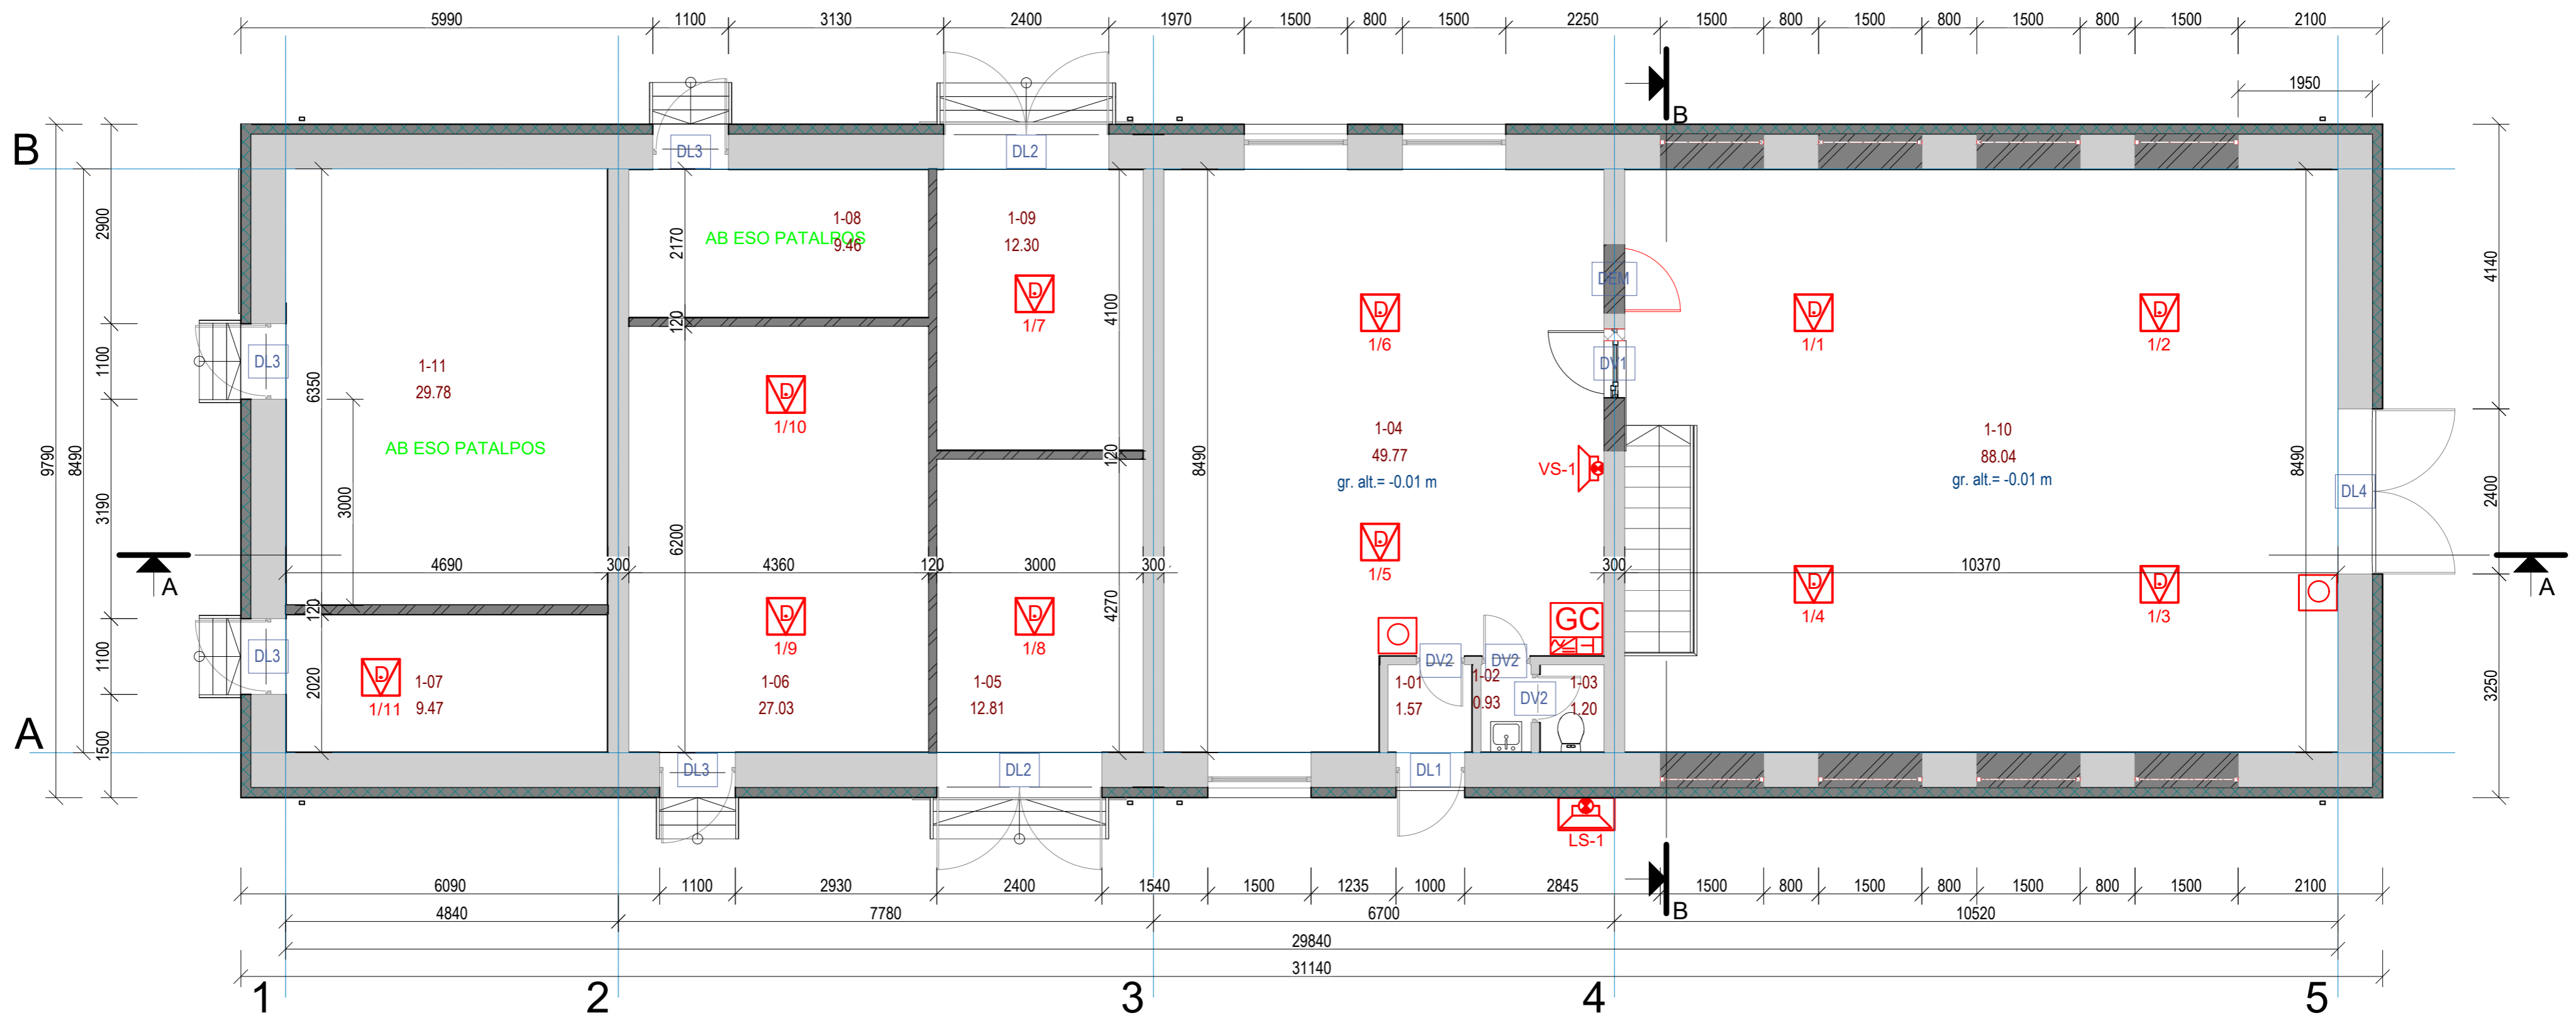


**SUTARTINIAI ŽYMĖJIMAI**

	GAISRINĖS SIGNALIZACIJOS CENTRALĖ
	DŪMŲ DETEKTORIUS
	ŠILUMOS DETEKTORIUS
	ŠILUMOS DETEKTORIUS (montuojamas virš pakabinamų lubų)
	DŪMŲ DETEKTORIUS (montuojamas virš pakabinamų lubų)
	RANKINIS PAVOJAUS SIGNALIZATORIUS
	GAISRINĖS SIGNALIZACIJOS SIRENA SU BLYKSTE, LAUKO
	GAISRINĖS SIGNALIZACIJOS SIRENA SU BLYKSTE, VIDAUS
	GAISRINĖS SIGNALIZACIJOS BLYKSTĖ
	ĮĖJIMO / IŠĖJIMO VALDYMO MODULIS
	TEMPERATŪRINIS KABELIS

**Pastabos:**

1. Kabelių instaliacija atliekama antviršiniu būdu PVC vamdžiuose arba kabeliniuose kanaluose.

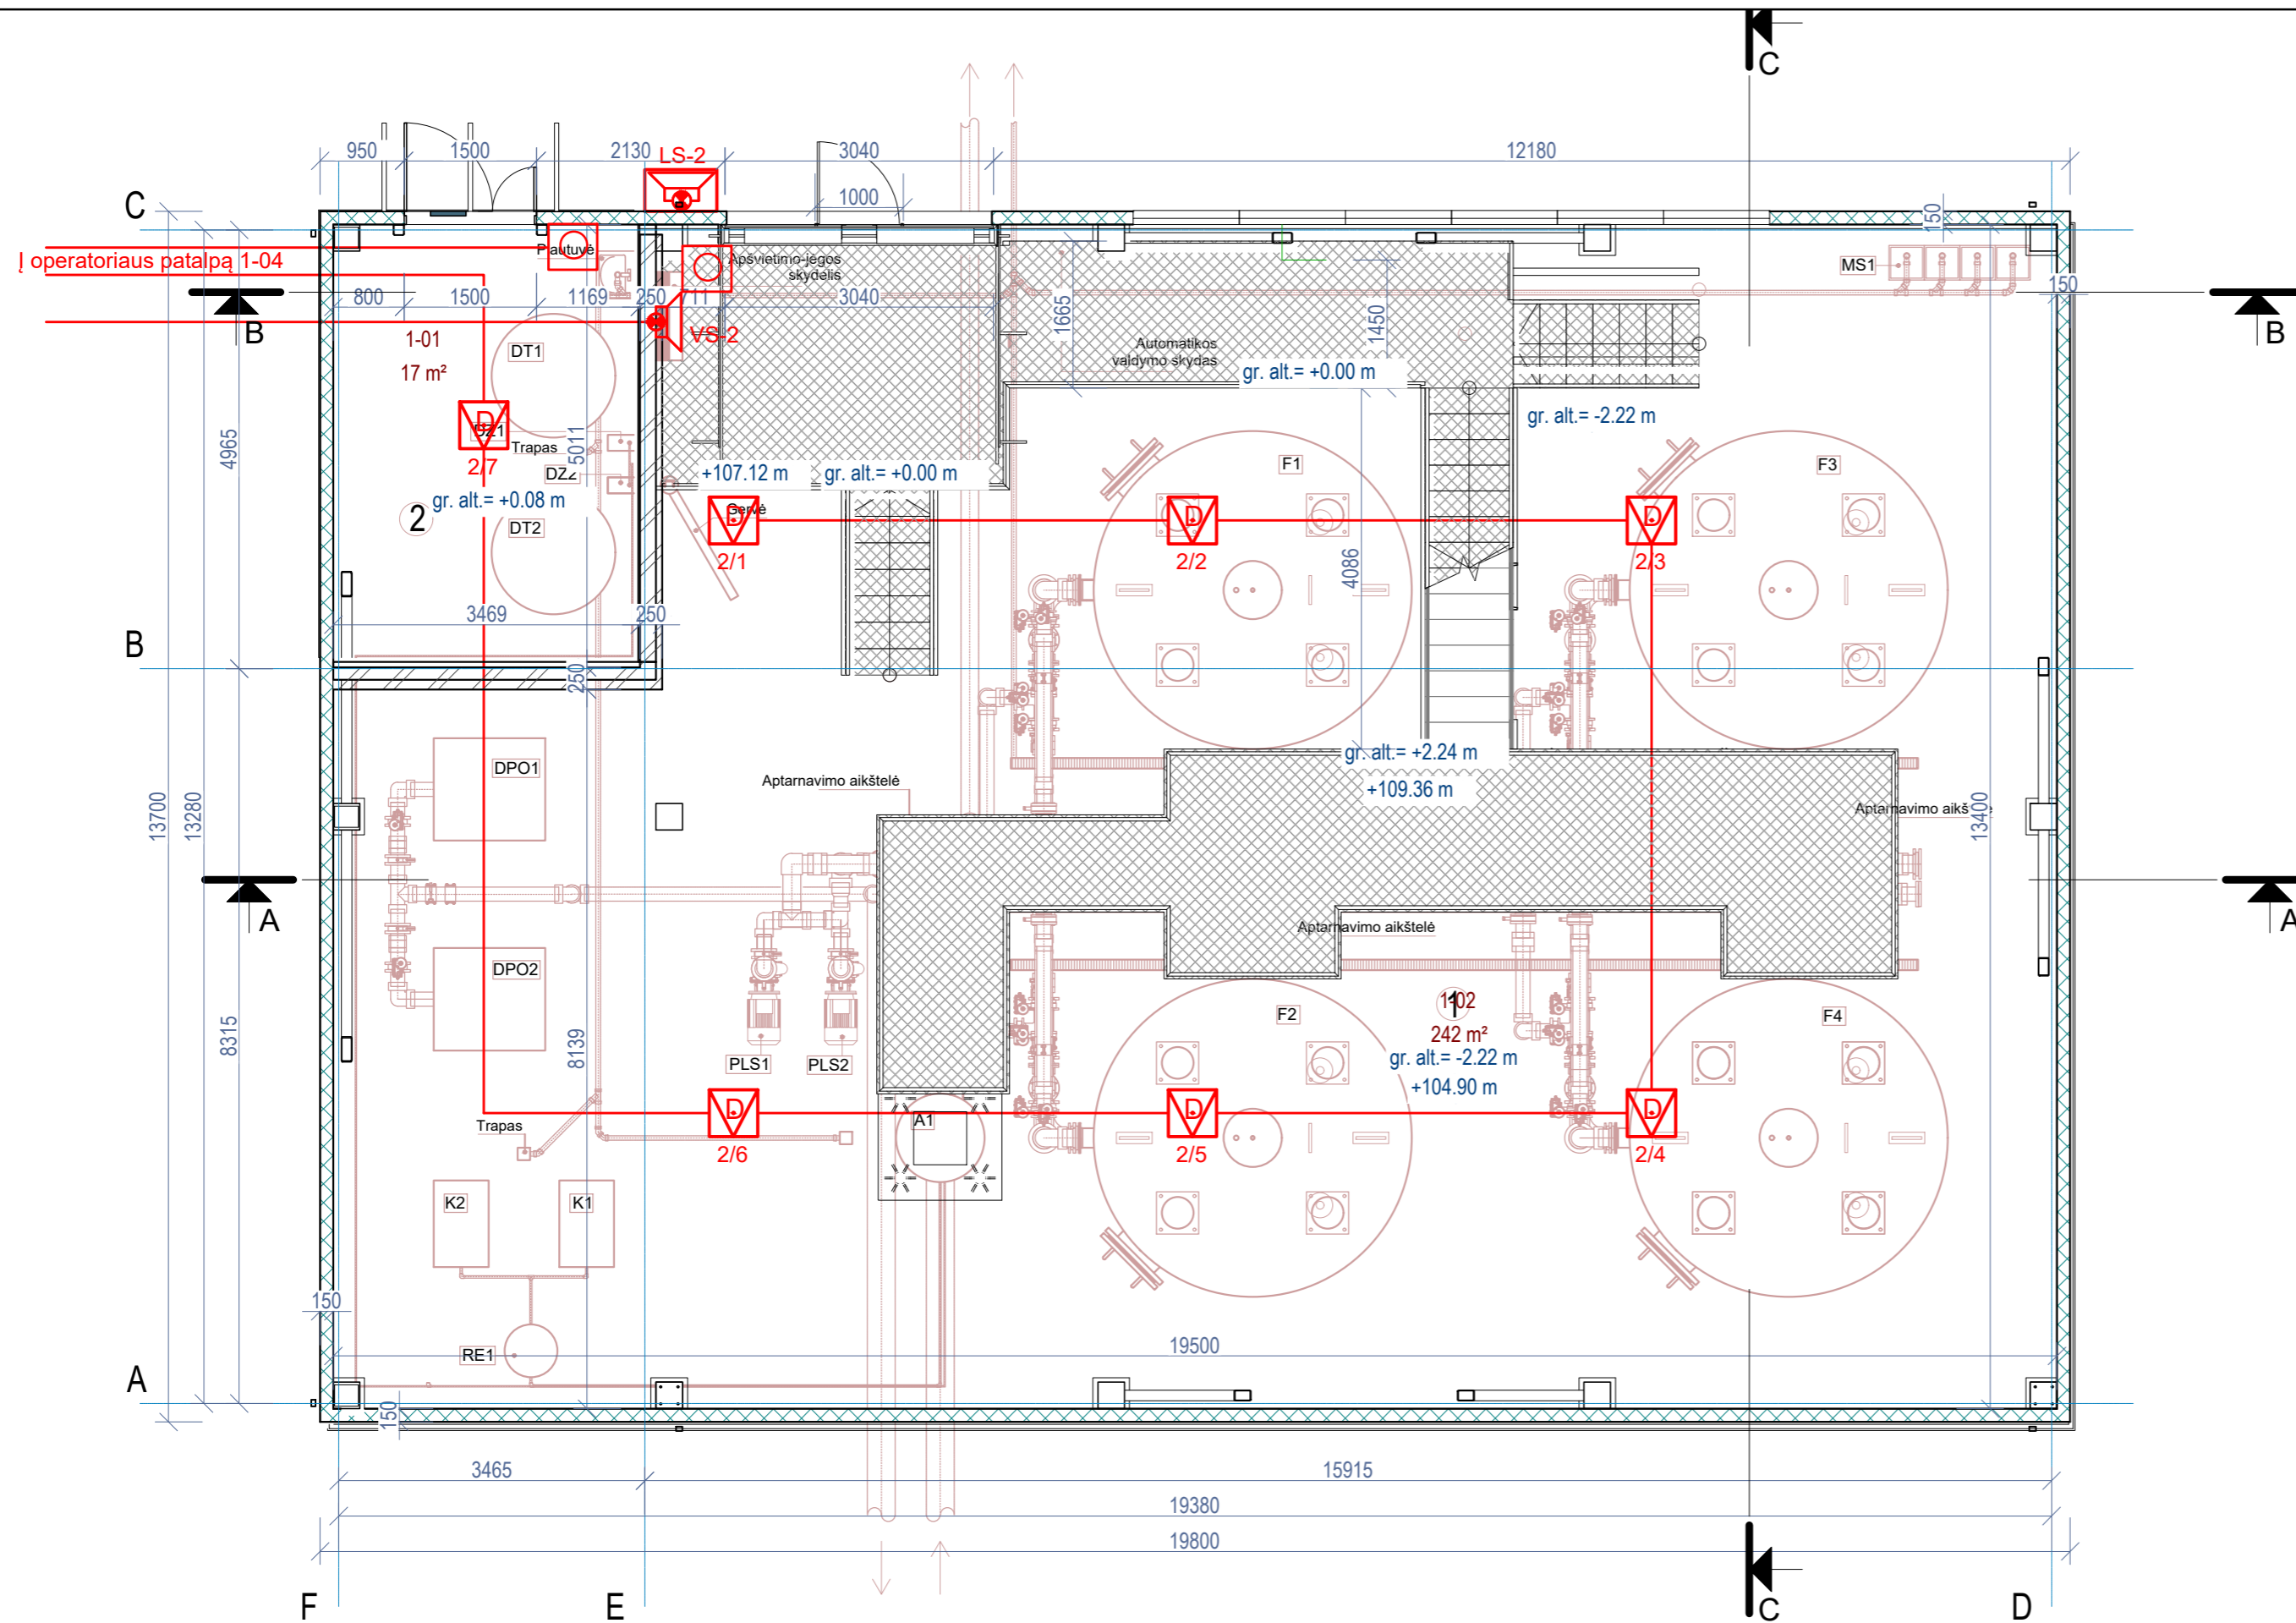

**SUTARTINIAI ŽYMĖJIMAI**

	GAISRINĖS SIGNALIZACIJOS CENTRALĖ
	DŪMŲ DETEKTORIUS
	ŠILUMOS DETEKTORIUS
	ŠILUMOS DETEKTORIUS (montuojamas virš pakabinamų lubų)
	DŪMŲ DETEKTORIUS (montuojamas virš pakabinamų lubų)
	RANKINIS PAVOJAUS SIGNALIZATORIUS
	GAISRINĖS SIGNALIZACIJOS SIRENA SU BLYKSTE, LAUKO
	GAISRINĖS SIGNALIZACIJOS SIRENA SU BLYKSTE, VIDAUS
	GAISRINĖS SIGNALIZACIJOS BLYKSTĖ
	ĮĖJIMO / IŠĖJIMO VALDYMO MODULIS
	TEMPERATŪRINIS KABELIS

**Pastabos:**

1. Kabelių instaliacija atliekama antviršiniu būdu PVC vamdžiuose arba kabeliniuose kanaluose.
2. 1-02 patalpoje gaisro detektoriai montuojami ant įtempiamo lino.