



BERĖMIS STIKLAS 6+6 mm
POLIRUOTOS BRIAUNOS
SIŪLĖS SANDARINAMOS SKAIDRIŲ SILIKONU
GRŪDINTAS - 37,9 KV.M.

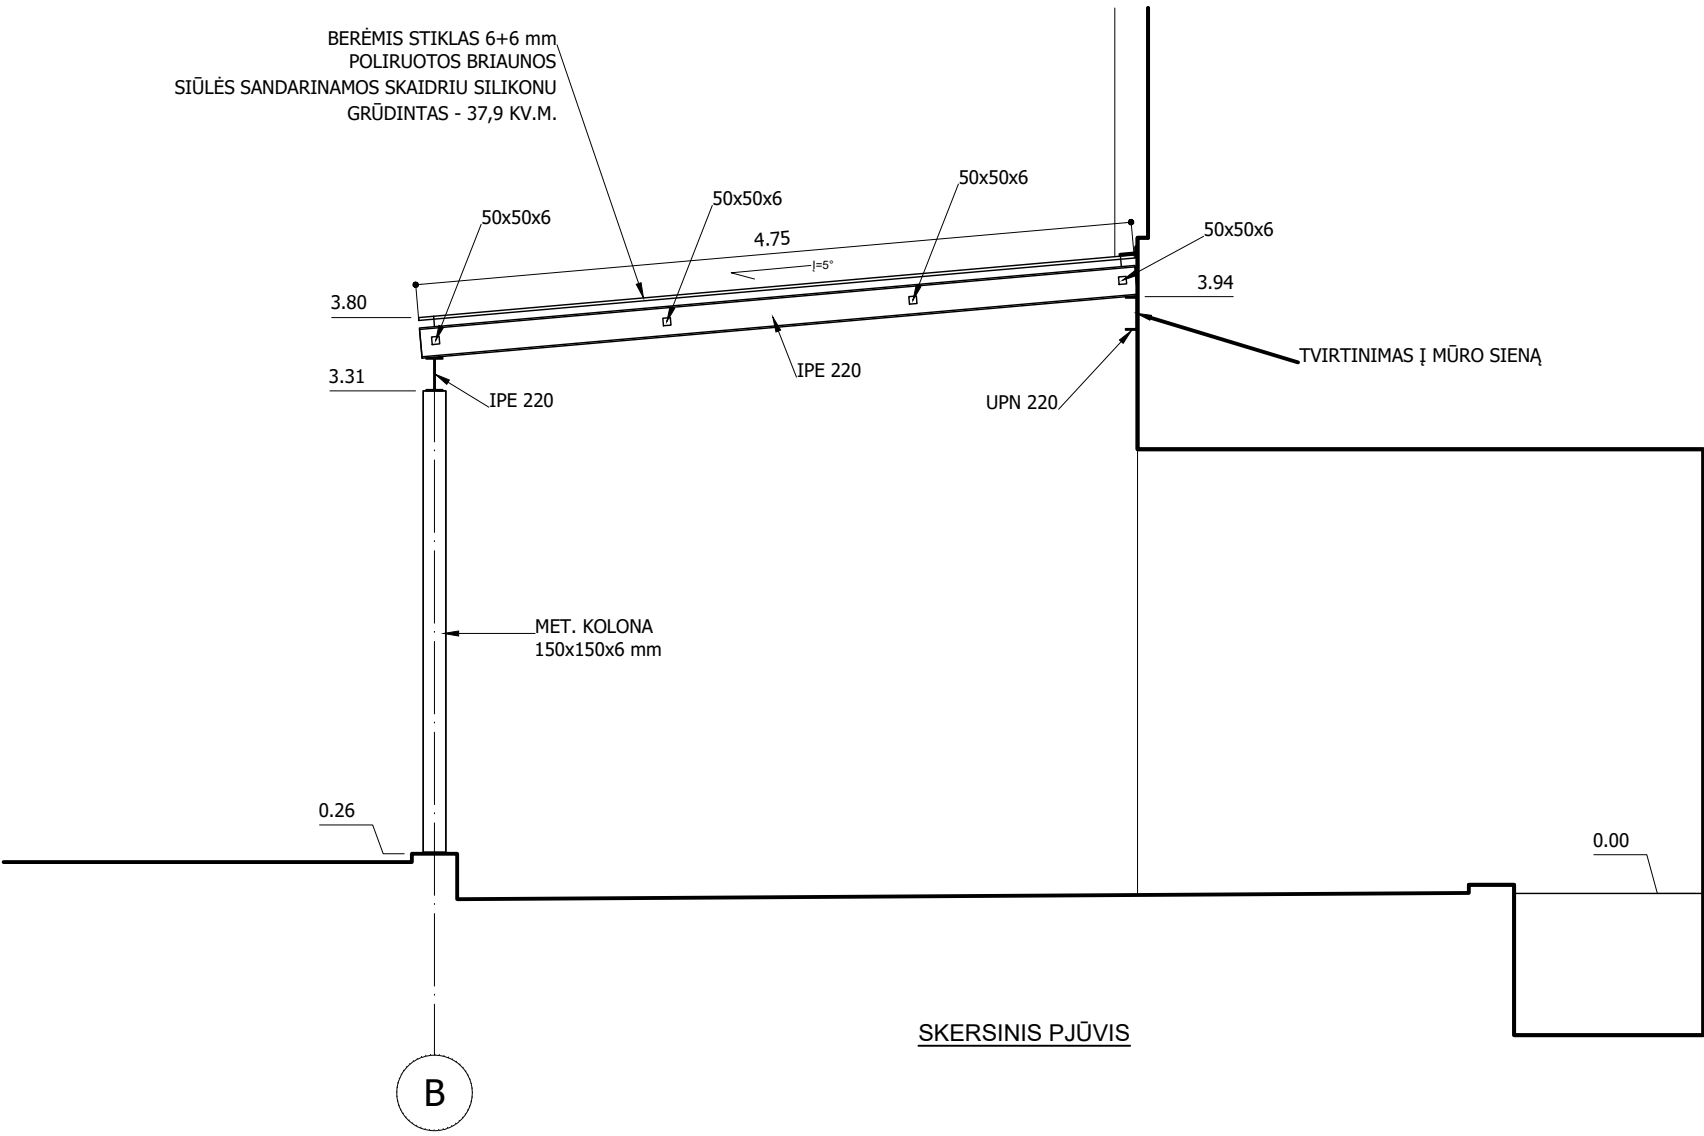


Metalinės konstrukcijos dažomos miltelinu būdu, atmosferos poveikiui atspariais dažais, RAL 7016 spalva.
Matalo konstrkcija turi būti apdorota taip, kad būtų atspari atmosferos poveikiui

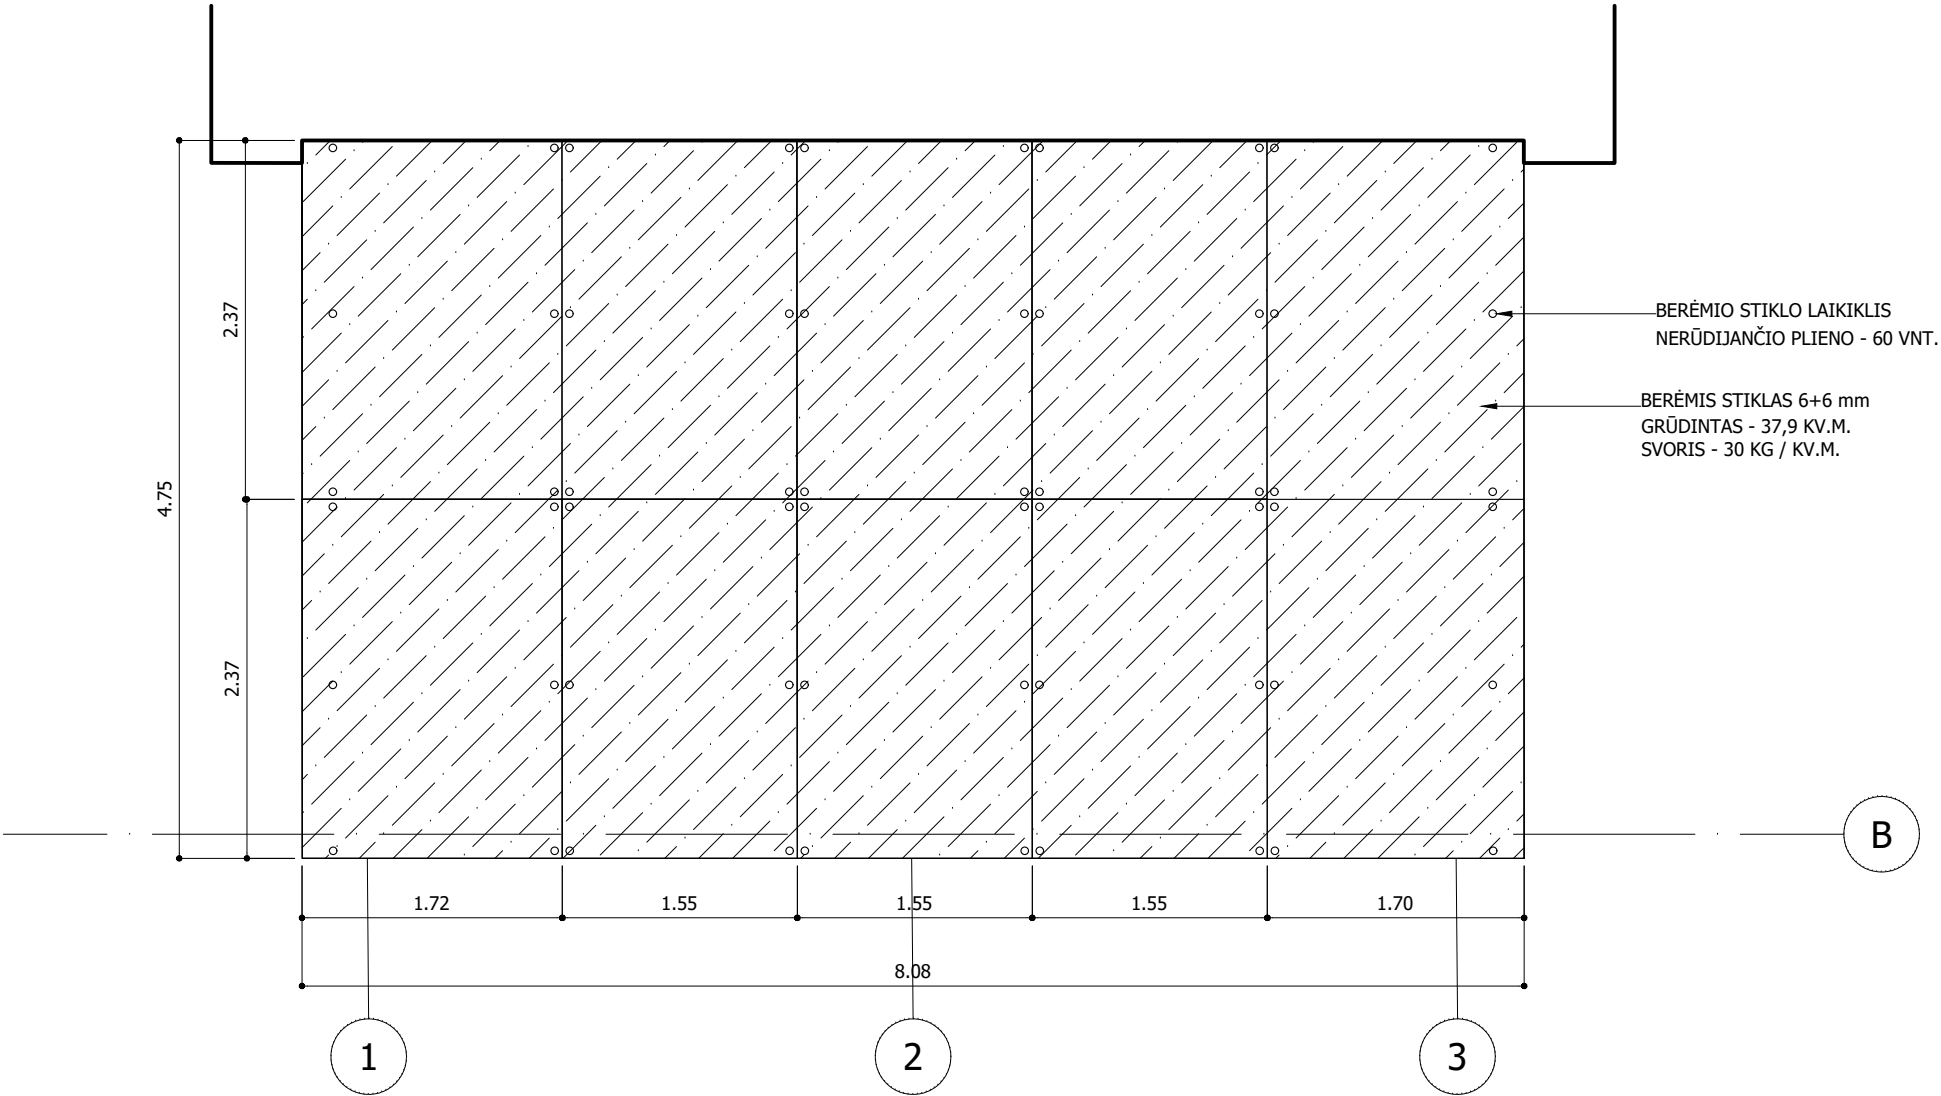


STOGO DANGOS IŠKLOTINĖ

ATSTUMUS IR AUKŠČIUS TIKSLINTI VIETOJE. ĮVERTINTI TAI KAD PASTATAS YRA APŠILTINTAS IŠ IŠORĖS IR ĮRENGTA STRUKTŪRINIO TINKO APDAILA

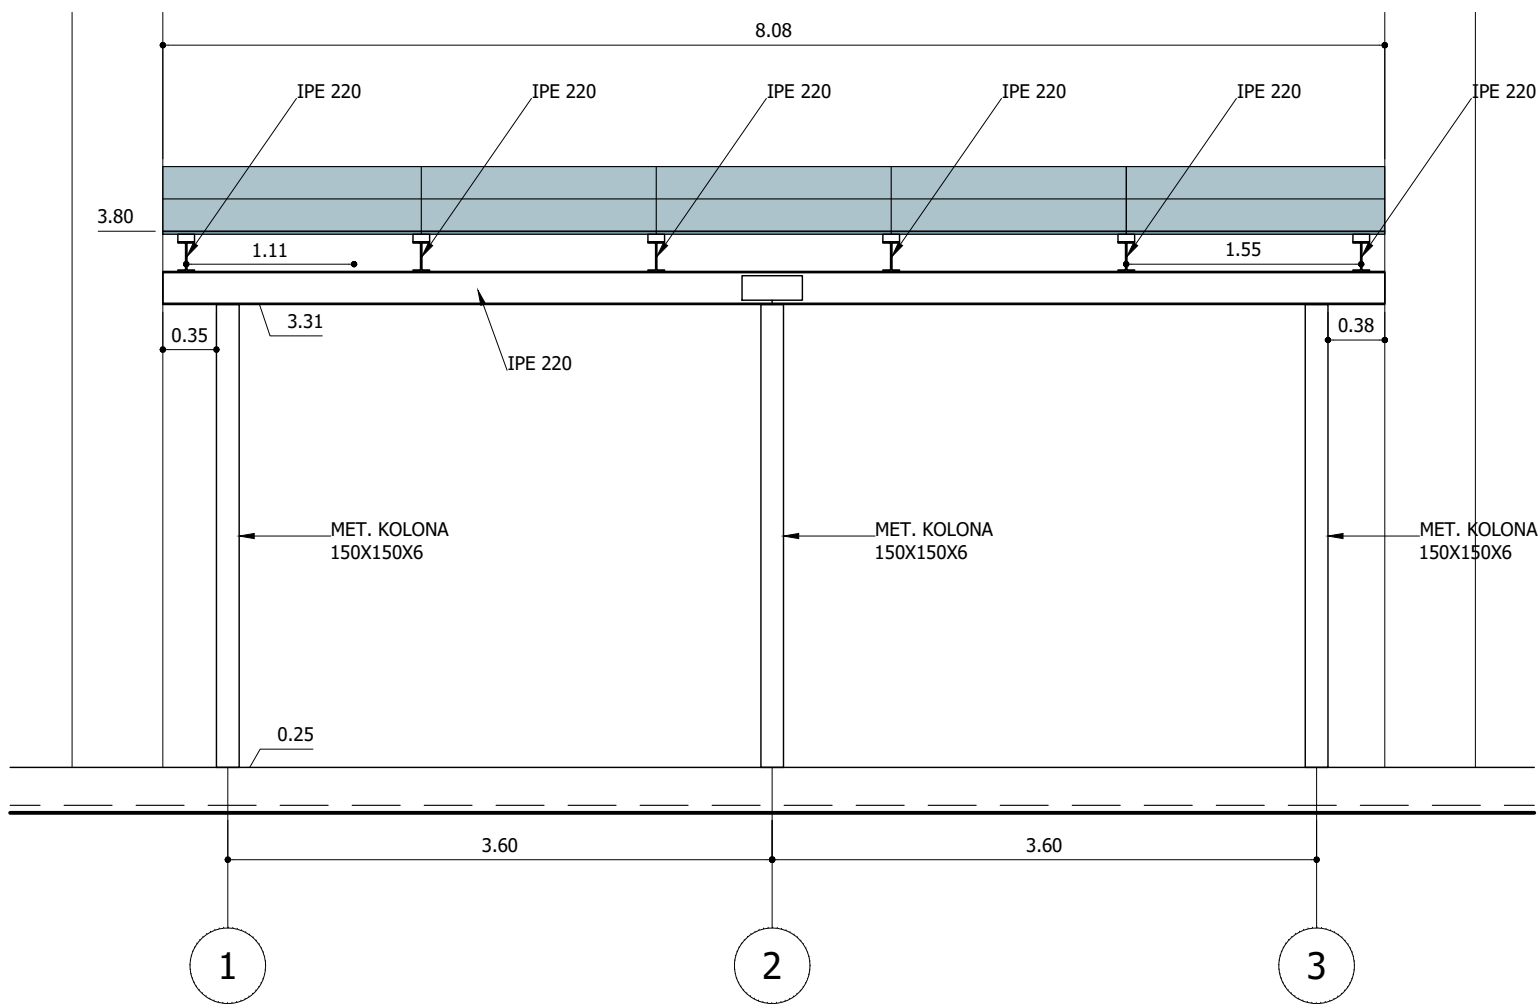

STOGINĖS VAIZDAS IŠ PRIEKIO

Metalinės konstrukcijos dažomos miltelinu būdu, atmosferos poveikiui atspariais dažais, RAL 7016 spalva.
Matalo konstrkcija turi būti apdorota taip, kad būtų atspari atmosferos poveikiui

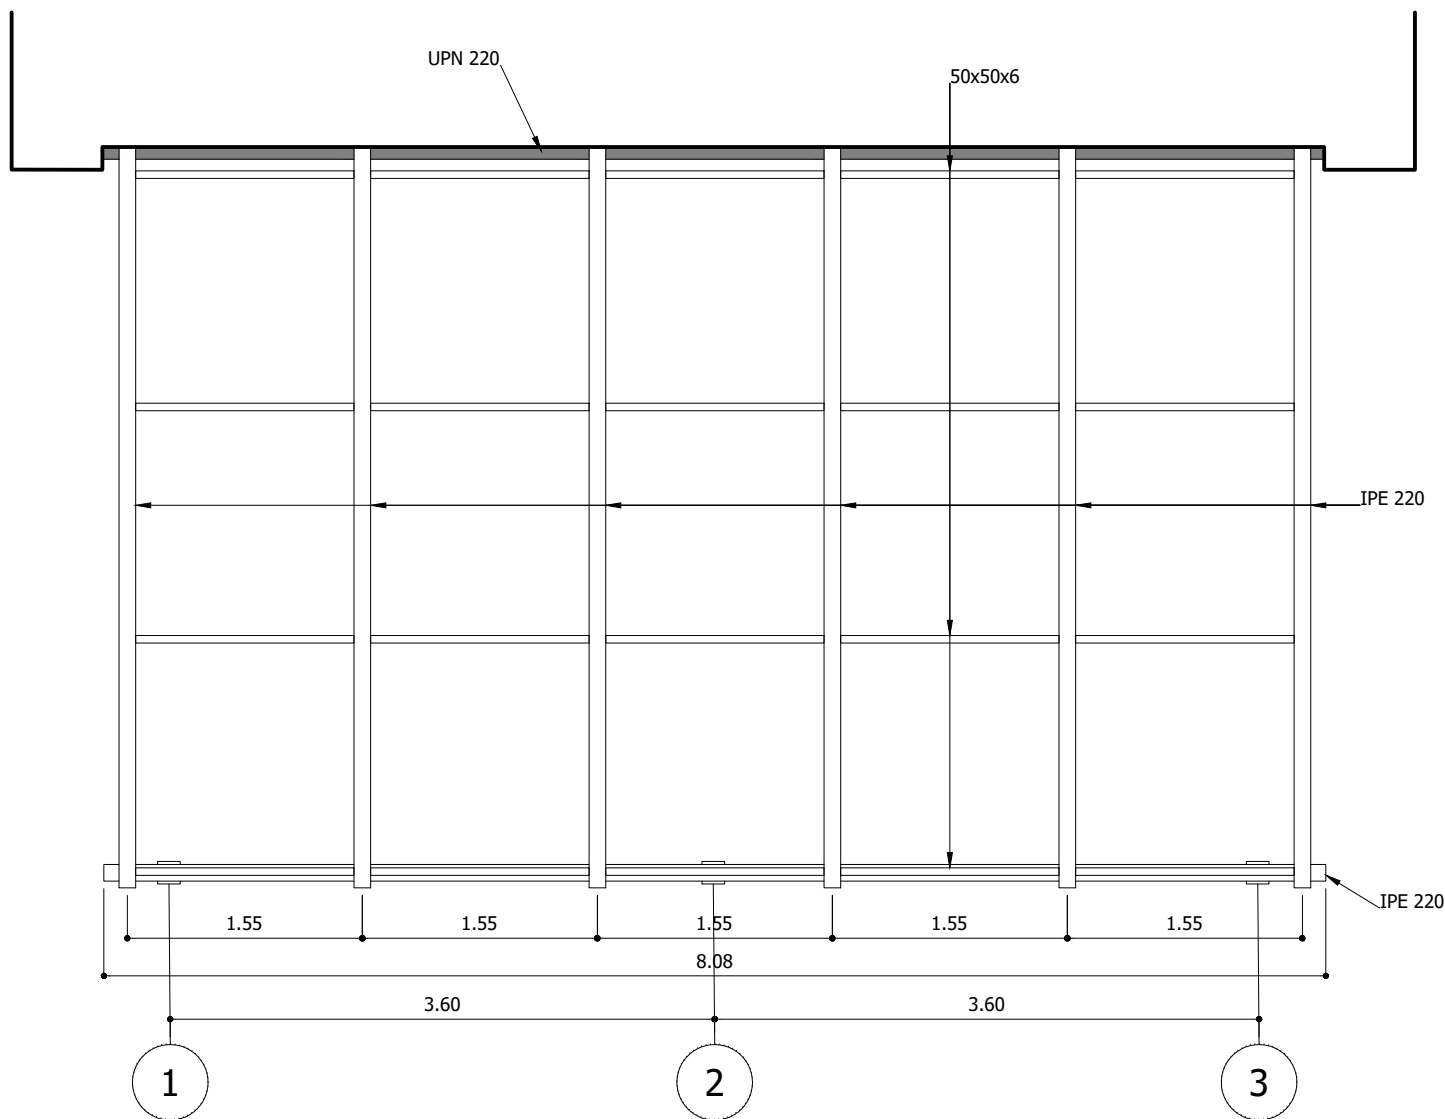

STOGINĖS KARKASO PLANAS

ATSTUMUS IR AUKŠČIUS TIKSLINTI VIETOJE. ĮVERTINTI TAI KAD PASTATAS YRA APŠILTINTAS IŠ IŠORĖS IR ĮRENGTA STRUKTŪRINIO TINKO APDAILA