



### VIADUKO FASADAS M1:150

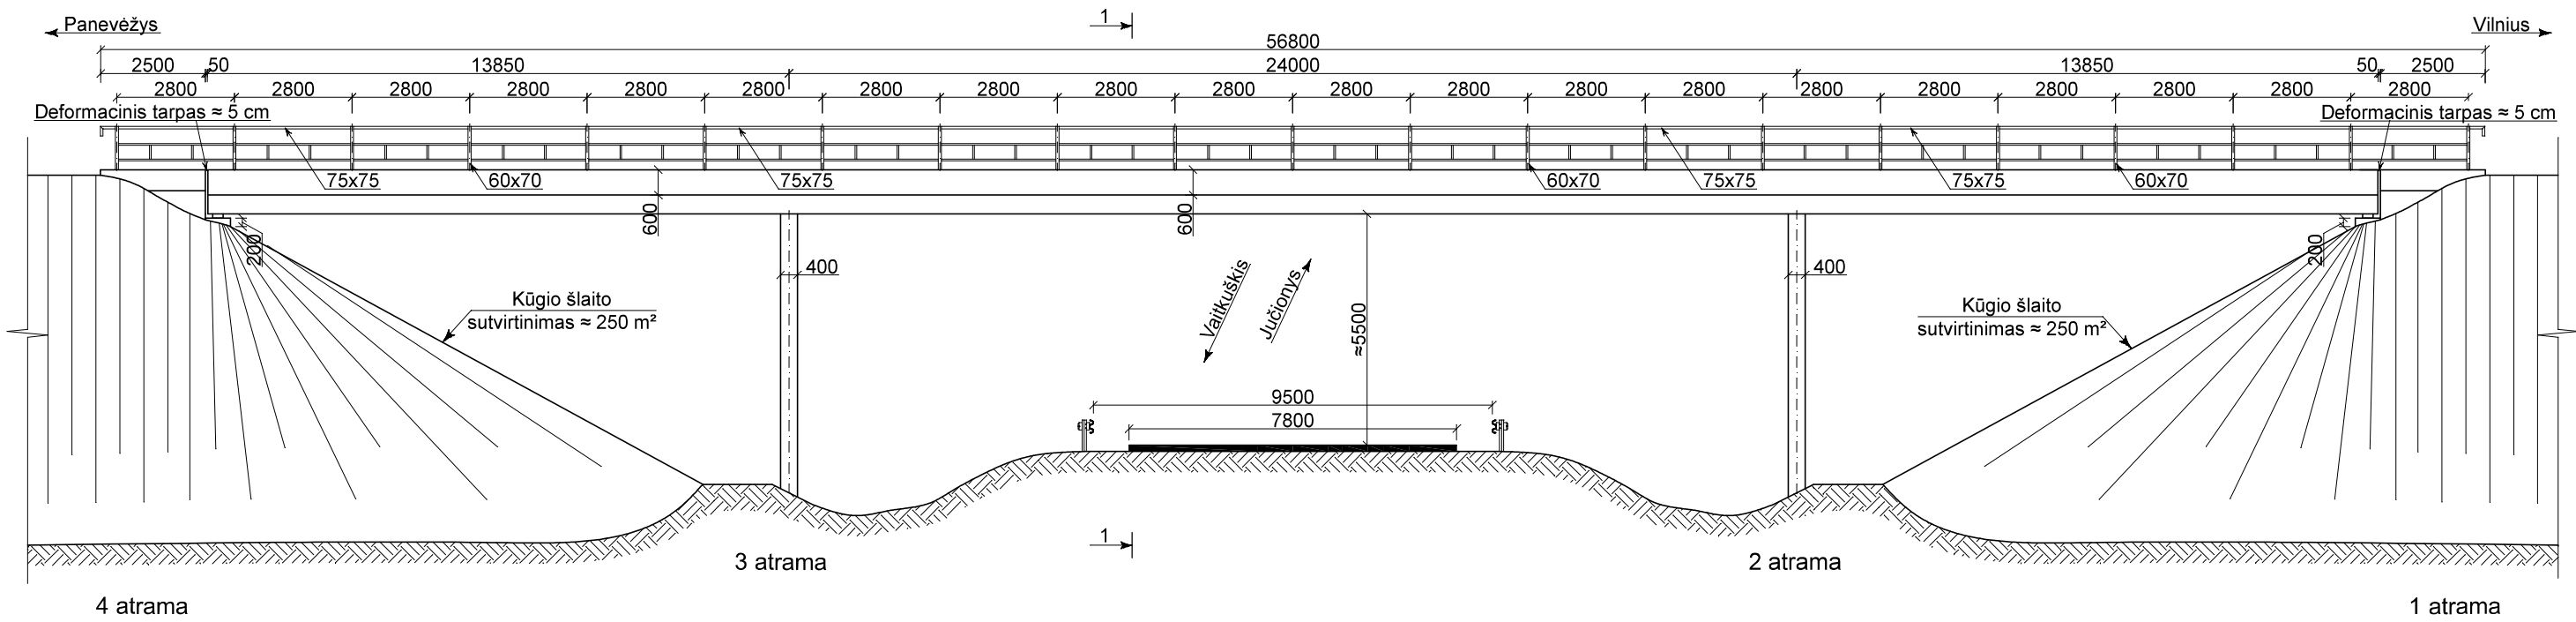

### VIADUKO SKERSINIS PJŪVIS M1:100

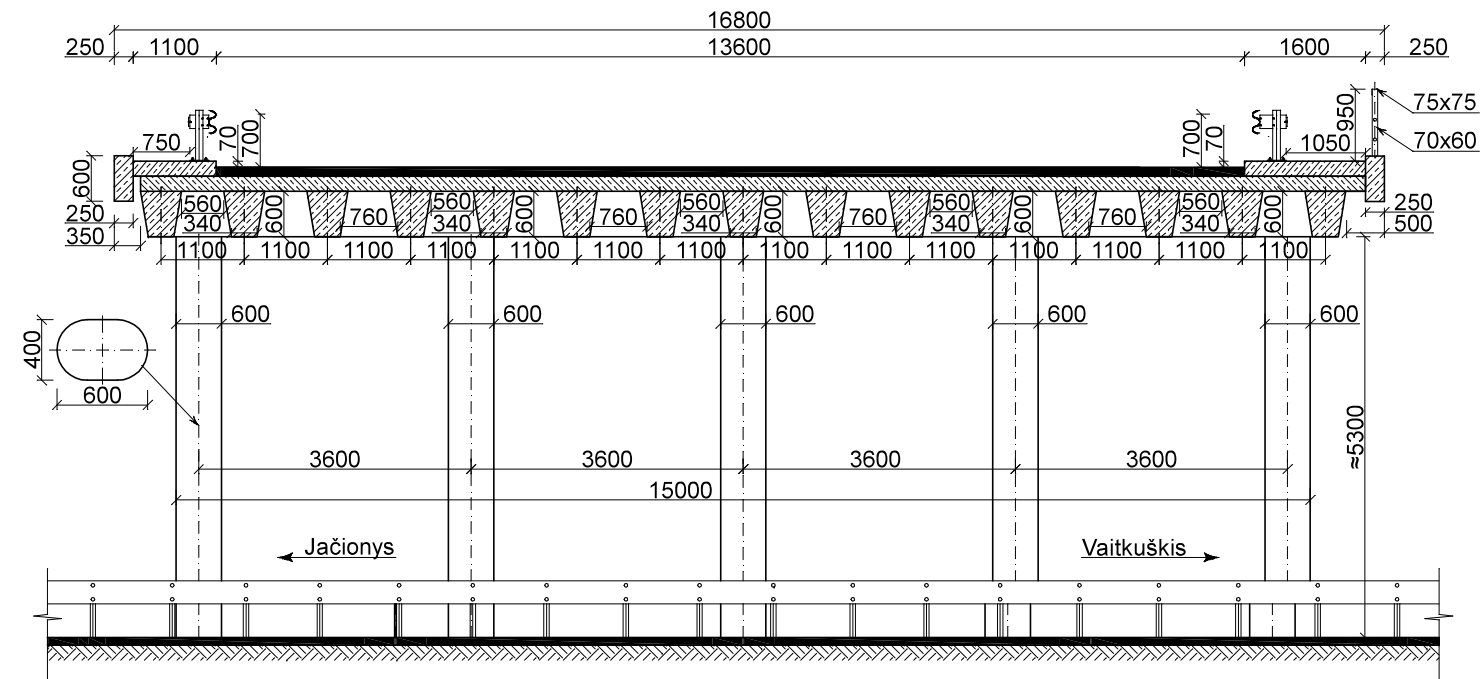

PASTABA:  
1. Atramos žymimos kelio kilometražo didėjimo kryptimi.

Atestato Nr.				1.3.1 Tiltų ir viadukų supaprastintos esminės apžiūros	
7463					
33080	Gr. vad.			Viadukas A2 kelio 64,586 km	Laida
27993	Vyr. inž.				0
Etapas	Lietuvos automobilių kelių direkcija prie Susisiekimo ministerijos			Skersinis pjūvis ir fasadas	Lapas
-					Lapų