




VIADUKO VAIZDAS M 1:200

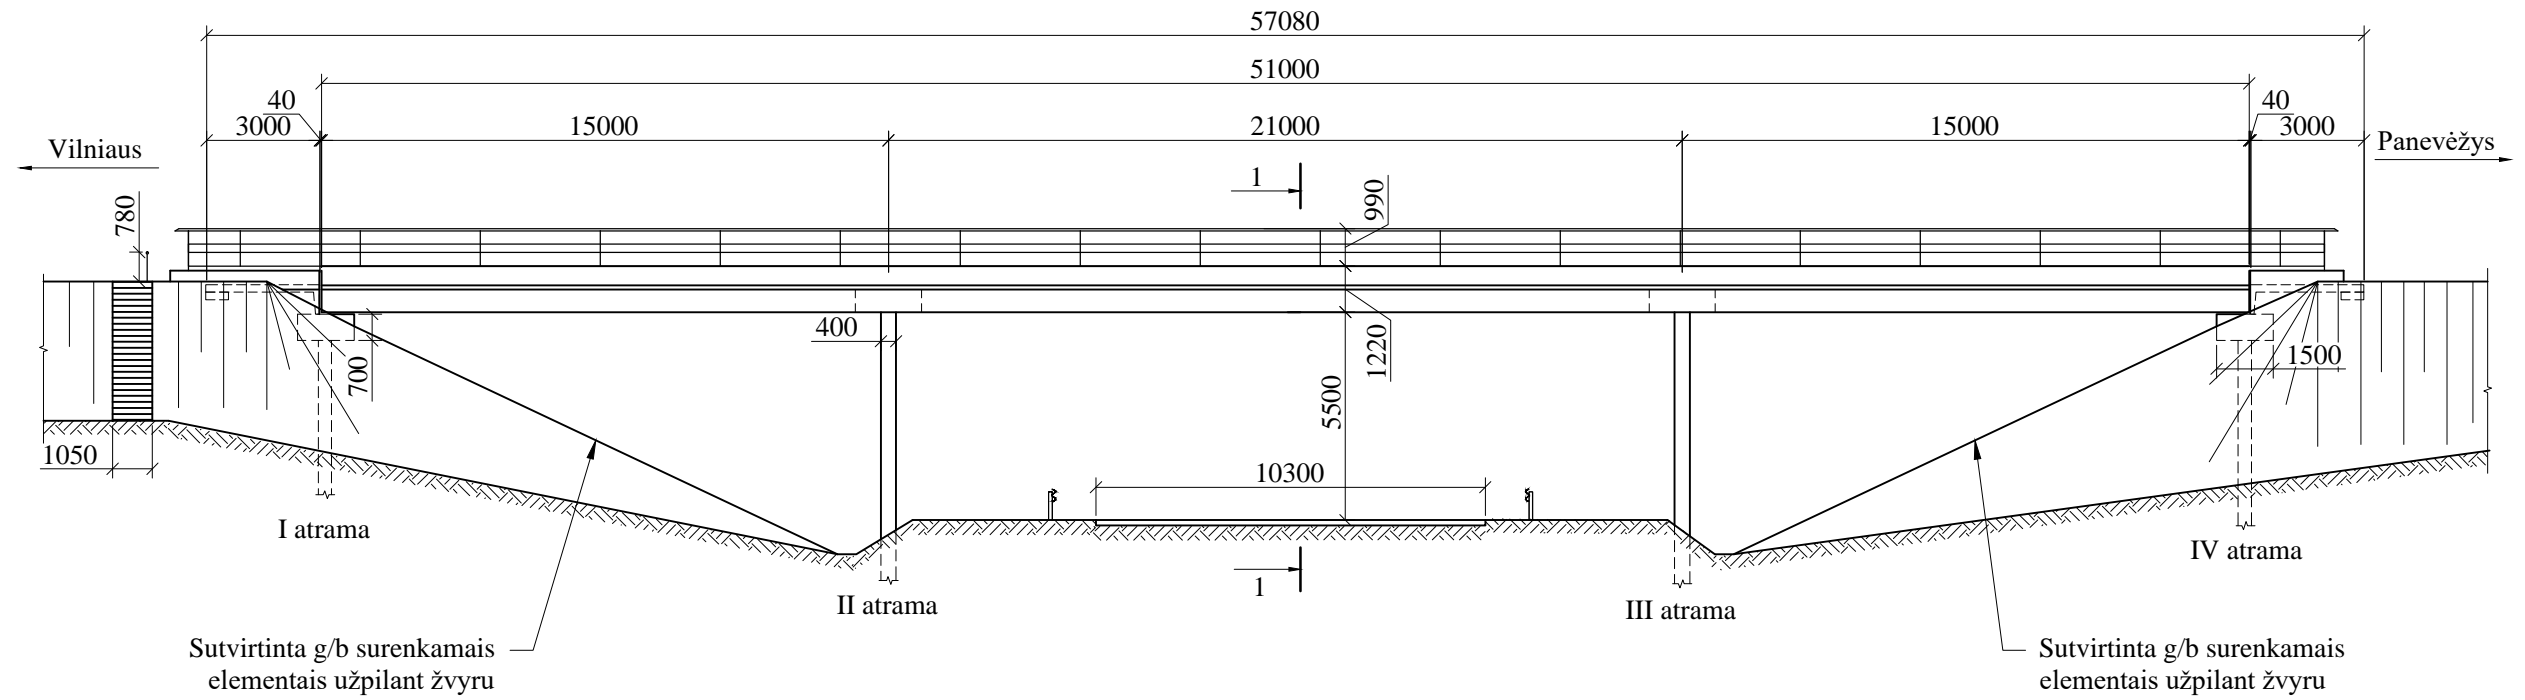

PJŪVIS 1-1 M 1:100

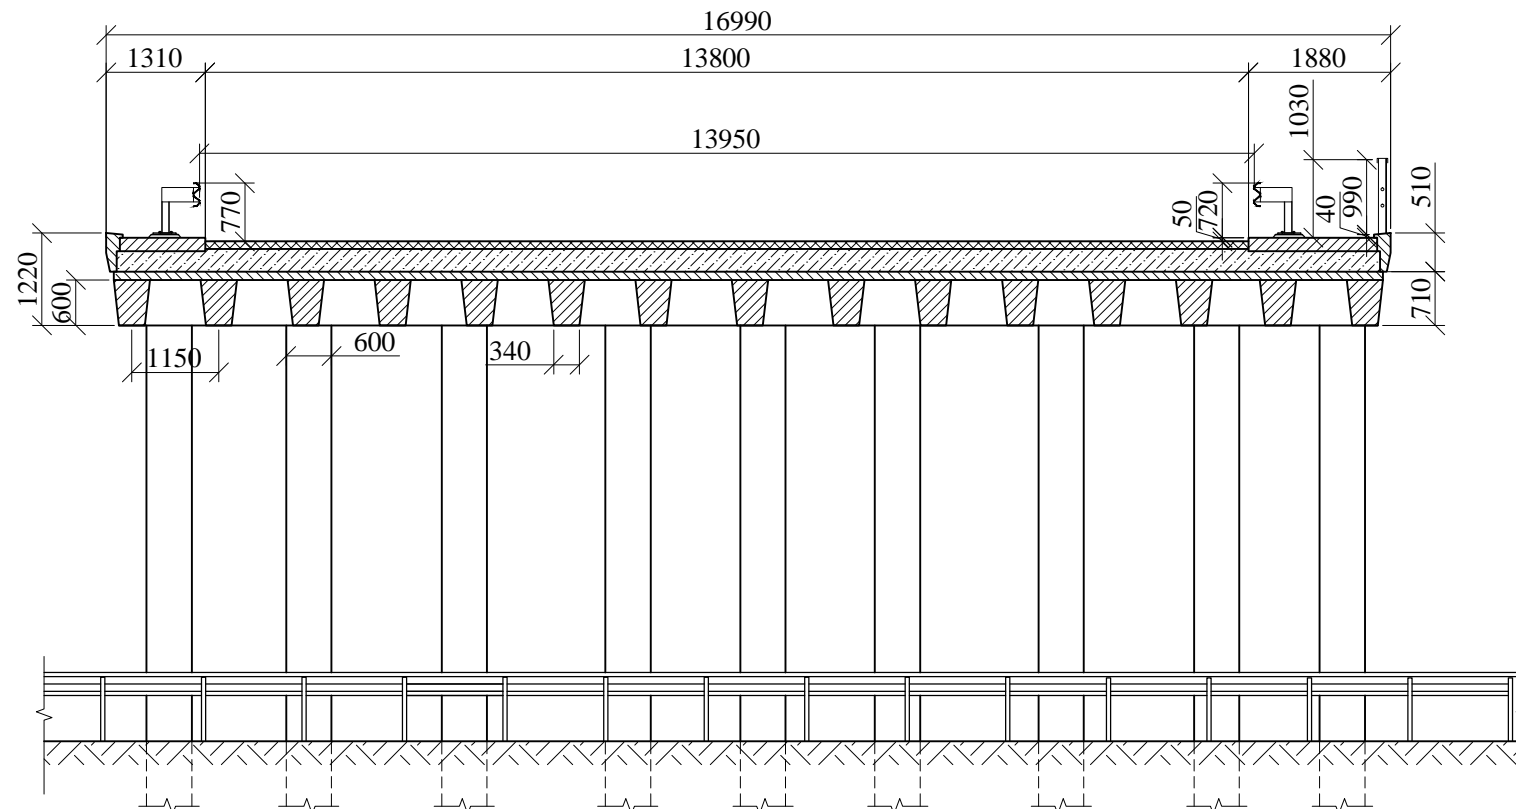

PASTABA:  
1. Atramos žymimos kelio kilometražo didėjimo kryptimi.

|                      |   |  |   |       |
|----------------------|---|--|---|-------|
| Kval. patv. dok. Nr. |  |  | 1.3.1. Tiltų ir viadukų supaprastintos esminės apžiūros |       |
| 2534                 | PV  |  | Viadukas A2 kelyje, 78,404 km (dešinioji pusė)          | Laida |
| 27988                | PI  |  |   | 0     |
| Etapas               | Lietuvos automobilių kelių direkcija prie Susisiekimo ministerijos                    |  | Viaduko vaizdas, skersinis pjūvis                       | Lapas |
| -                    |   |  |   | 1     |
|                      |   |  |   | Lapų  |
|                      |   |  |   | 1     |