

ŽEMĖS SKLYPO PLANAS M 1:2000


Sklypo plotas 21970 m²

Kadastras:	vietovė	Raudondvaris	blokas	sklypas
	Žemės sklypo kadastro Nr.	4 1 7 2 0 2 0 0		560

Galvė, namo Nr.	skl. Nr. 1261-15
Kaimas (miestelis)	Tuščiaiūių
Seniūnija	Nemenčinės
Miestas (rajonas)	Vilnius
Apkritis	Vilnius

Gretimybė	Gretimoms žemės sklypo kadastro Nr.	Pastabos
1-3	4172/200: 481	Teresa Rauba
3-5	4172/200: 121	Valdemar Miškunec, Marina Miškunec
5-8	4172/200: 270	Melanija Rudnavičienė
8-11	4172/200: 346	Romualdas Romelis
11-12		LVZF
12-20		kelias 2-5
20-23		LVZF
23-27		kelias 2-5
27-1		LVZF

X=6080000.00
Y=598400.00

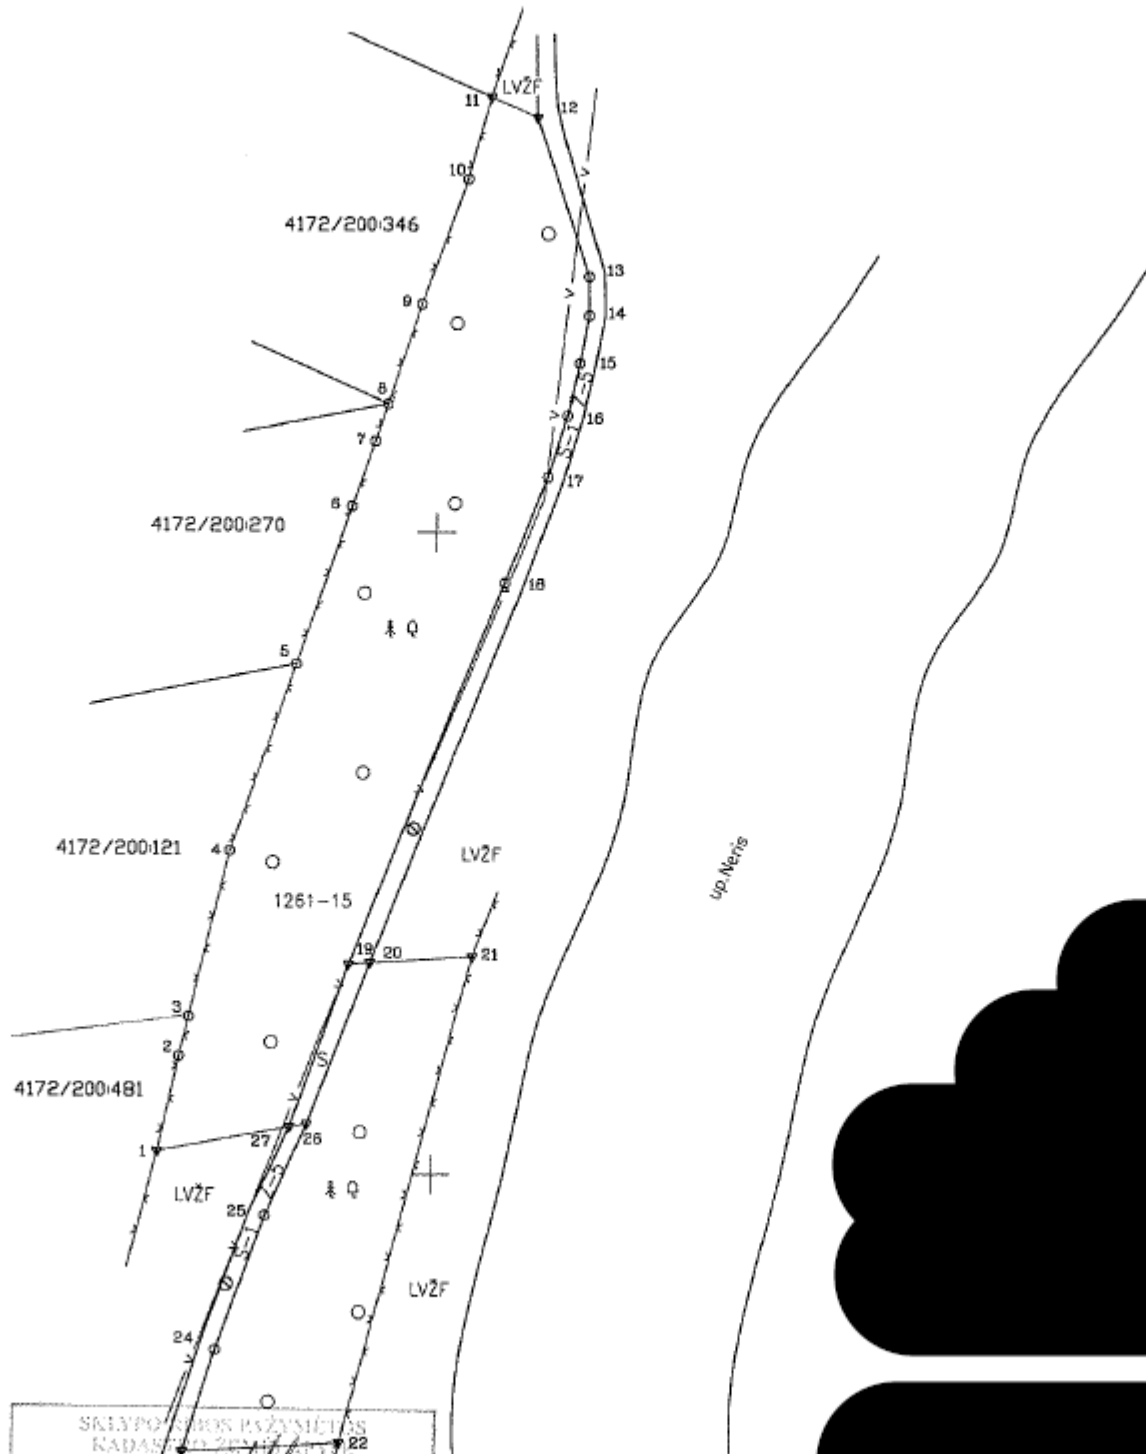

Linijų anotacijų lentelė

Gretimybė	Atstumas
1-2	30.29
2-3	12.73
3-4	53.10
4-5	81.74
5-8	51.90
6-7	21.47
7-8	12.23
8-9	32.61
9-10	41.43
10-11	26.47
11-12	15.70
12-13	52.27
13-14	12.13
14-15	15.14
15-16	16.70
16-17	19.98
17-18	35.48
18-19	126.18
19-20	8.65
20-21	32.06
21-22	156.83
22-23	48.71
23-24	33.27
24-25	44.58
25-26	31.25
26-27	5.46
27-1	41.77

ŽEMĖS SKLYPO PLANAS M 1:2000

Sklypo plotas 21970 m²

Žemės sklypo kadastro Nr. 4 1 7 2 0 2 0 0

KOORDINAČIŲ ŽINIARAŠTIS

Koordinacijų sistema LKS-94			
Taško Nr.	Kodas	X	Y
1	R	6079807.09	598514.51
2	R	6079836.64	598521.16
3	R	6079849.03	598524.08
4	R	6079900.67	598536.45
5	R	6079959.07	598556.49
6	R	6080008.15	598573.37
7	R	6080028.39	598580.53
8	R	6080040.00	598584.39
9	R	6080070.94	598594.69
10	R	6080109.97	598608.59
11	R	6080135.52	598615.49
12	R	6080129.33	598629.92
13	R	6080079.80	598646.62
14	R	6080067.67	598646.63
15	R	6080052.78	598644.10
16	R	6080036.50	598640.39
17	R	6080017.42	598634.46
18	R	6079984.42	598621.43
19	R	6079865.44	598573.74
20	R	6079865.85	598580.38
21	R	6079867.82	598612.38
22	R	6079716.34	598571.76
23	R	6079713.52	598523.13
24	R	6079745.25	598533.14
25	R	6079787.24	598548.11
26	R	6079815.74	598560.94
27	R	6079814.80	598555.56

SKLYPO CENTRO KOORDINATĖS	
Koordinacijų sistema	Koordinatės X/Y
Valstybinė LKS-1984	X=6079872.27 Y=598547.60

Duomenys apie žemės naudojimo apribojimus			
El. Nr.	Kodas	Apribojimai	Žemės plotas, m ²
1	2	3	4
1	26	26 - XXVI-Miško naudojimo apribojimai	21680
2	83	XXX-Paviršinio vandens telkinių apsaugos zonos ir pakrantės apsaugos juostos	21970 -21950
3	49	49 - XLIX-Vandentiekio, lietaus ir fekalinės kanaliz. tinklų ir įrenginių aps. z.	4024
4	20	20 - XX-Žemėninių vandens telkinių (vandenviečių) sanitarinės apsaugos zonos	21970 -21958



SERVITUTAS			
El. Nr.	Kodas	Servituto rūšis	Plotas, m ²
1	214	Kelio servitutas - teisė važiuoti transporto priemonėmis, naudotis pėsčiųjų taku, vartyti galvijus (tarnaujantis daiktas) S	290
2	114	Kelio servitutas (viešpatuojantis daiktas) S-1	600