


# ŽEMĖS SKLYPO PLANAS M 1:2000

Sklypo plotas 33851 m<sup>2</sup>

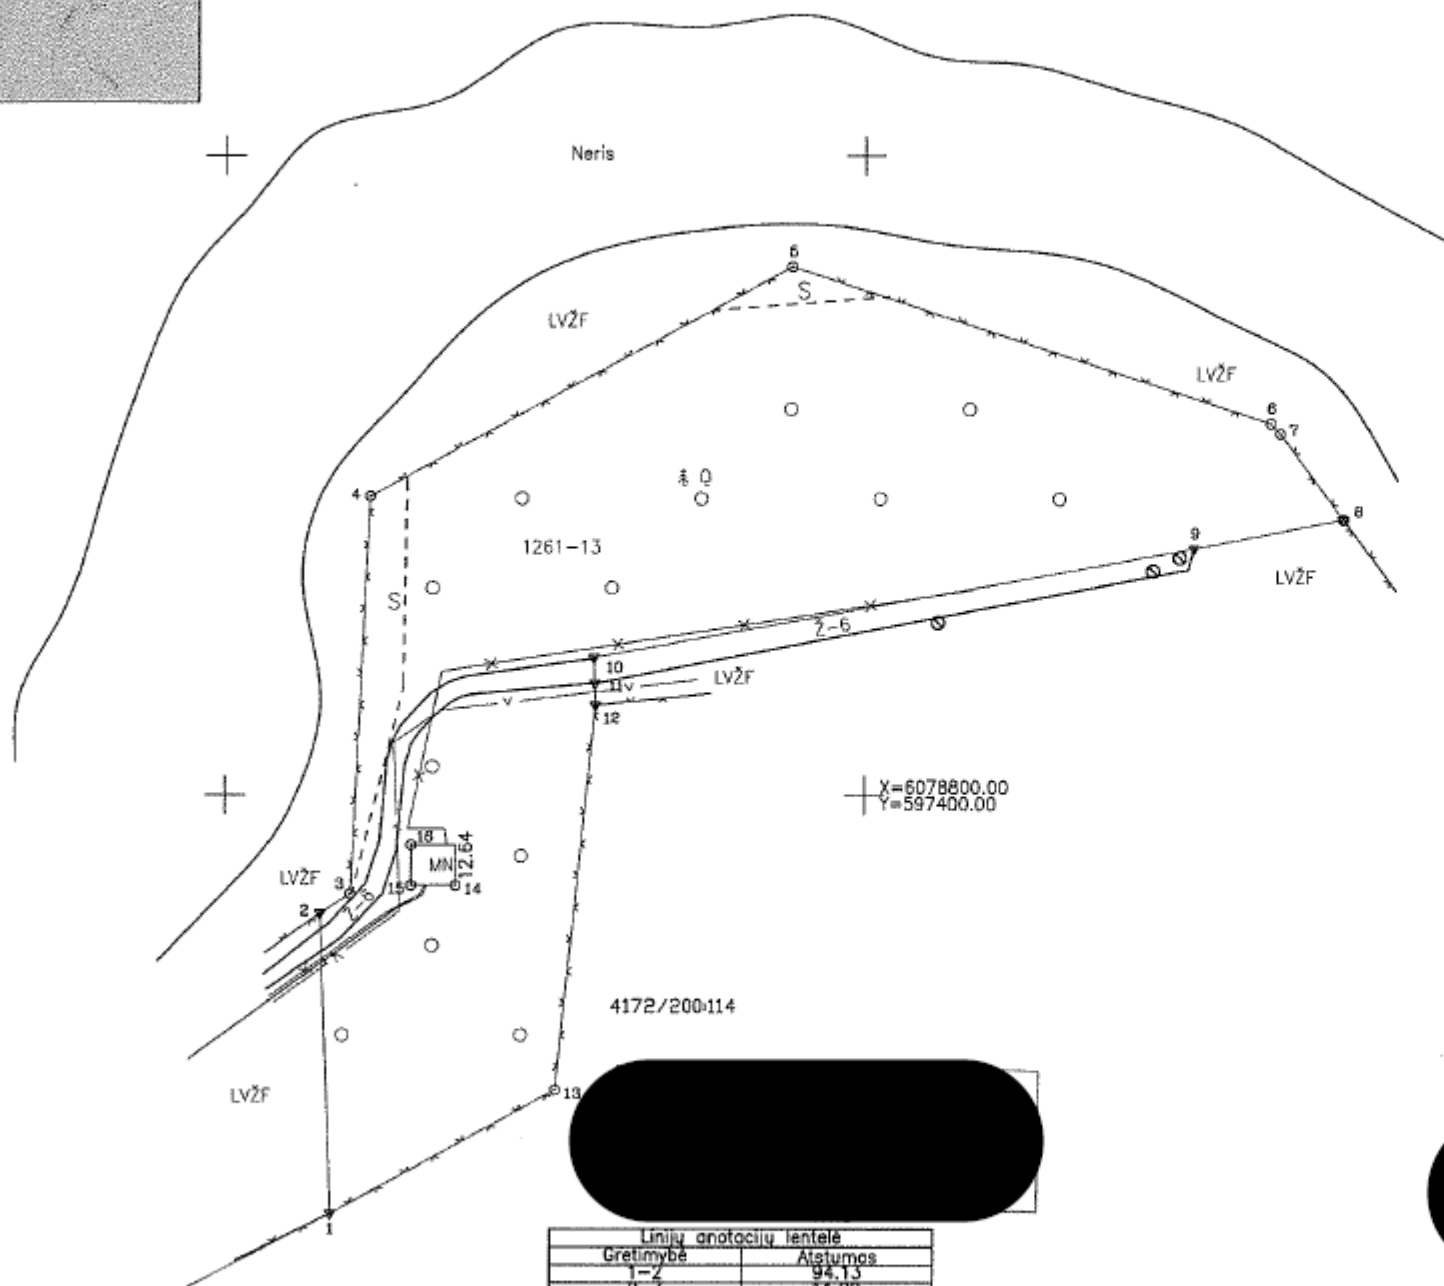

Kadastru:	vietovė	Raudondvaris				blokas	sklypas
	Žemės sklypo	kadastru Nr.	4	1	7	2	0 2 0 0
							5 6 i

Gatvė, namo Nr.	
Kaimas (miestelis)	Gamernės
Seniūnija	Nemenčinės
Miestas (rajonas)	Vilnius
Apkritis	Vilnius

Gretimybė	Gretimimo žemės sklypo kadastru Nr.	Pastabas
1-9		LVŽF
9-11		keltas 2-6
11-12		LVŽF
12-1	4172/200:114	Iona Drevinskienė

Linijų anotacijų lentelė

Gretimybė	Atstumas
1-2	94.13
2-3	11.22
3-4	124.66
4-5	150.16
5-6	157.80
6-7	4.42
7-8	33.36
8-9	47.87
9-10	190.78
10-11	8.15
11-12	6.73
12-13	121.21
13-1	80.45



# ŽEMĖS SKLYPO PLANAS M 1:2000

Sklypo plotas 33851 m<sup>2</sup>

Žemės sklypo kadastro Nr. 4 1 7 2 0 2 0 0 5 6 f

## KOORDINACIŲ ŽINIARAŠTIS

Koordinacių sistema LKS-94							
Taško Nr.	Kodas	X	Y	Taško Nr.	Kodas	X	Y
1	R	6078688.85	597233.04				
2	R	6078762.92	597229.74				
3	R	6078769.03	597239.15				
4	R	6078893.55	597245.13				
5	R	6078965.36	597377.01				
6	R	6078916.56	597527.07				
7	R	6078913.38	597530.14				
8	R	6078886.55	597549.96				
9	R	6078877.37	597502.98				
10	R	6078843.04	597315.31				
11	R	6078834.90	597315.61				
12	R	6078828.17	597315.85				
13	R	6078707.59	597303.55				
14	NK	6078771.68	597272.21				
15	NK	6078771.68	597256.08				
16	NK	6078784.32	597256.08				

SKLYPO CENTRO KOORDINATĖS	
Koordinacių sistema	Koordinatės X/Y
Valstybinė LKS-1994	X=6078869.73 Y=597316.22

Duomenys apie žemės naudojimo apribojimus			
Eil. Nr.	Kodas	Apribojimai	Žemės plotas, m <sup>2</sup>
1	2	3	4
1	26	26 - XXVI-Miško naudojimo apribojimai	33015
2	29	29 - XXIX-Vandens telkinių apsaugos juostos 25m.	1543
3	29	29 - XXIX-Vandens telkinių apsaugos zonos 500m.	33851
4	20	20 - XX-Požeminių vandens telkinių (vandenviečių) sanitarinės apsaugos zonos	33851
5	49	XLIX-Vandentiekio, šilumos ir fekalinės kanaliz. tinklų ir įrenginių aps. z.5m.	1404
6	6	6 - VI-Elektros linijų apsaugos zonos po2m.	558
7	1	1 - I-Ryšių linijų apsaugos zonos po2m.	280

SERVITUTAS			
Eil. Nr.	Kodas	Servituto rūšis	Plotas, m <sup>2</sup>
1	92	Užtikrinti gyventojų teisę, prieiti prie paviršinių vandens telkinių, pakrantės apsaugos juosta S	1543