

# ŽEMĖS SKLYPO PLANAS M 1:1000

Sklypo plotas 15183 m<sup>2</sup>


Kadastras	vietovė	Raudondvaris	blokas	sklypas
Žemės sklypo	kadastr. Nr.	4 1 7 2 0 2 0 0		1194

Gatvė, namo Nr.	
Kaimas (miestelis)	Gamernės
Seniūnija	Nemenčinė
Miestas (rajonas)	Vilnius
Apskritis	Vilnius

Gretimybė	Gretimo žemės sklypo kadastr. Nr.	Pastabos
1-13		kelias 2-6
13-17	4172/200:116	Daiva Ignotienė ✓
17-20	4172/200:225	kadastriniai mat. ✓
20-1	4172/200:484	Josif Tripucki ✓



+ x=6078700.00  
y=597000.00

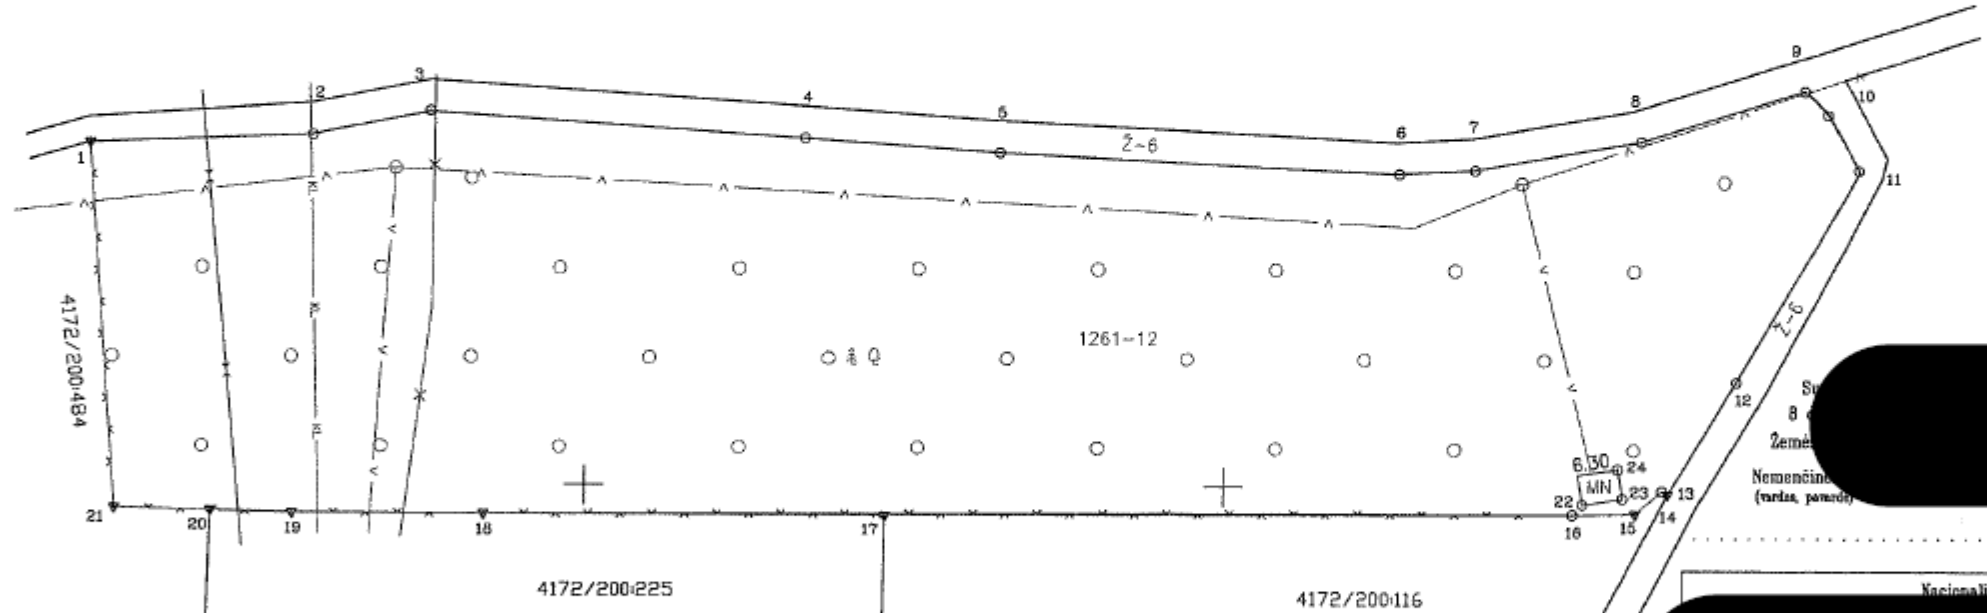

Linijų anotacijų lentelė

Gretimybė	Atstumas
1-2	34.76
2-3	18.74
3-4	58.72
4-5	30.67
5-6	62.57
6-7	11.82
7-8	26.35
8-9	26.87
9-10	5.18
10-11	10.23
11-12	38.32
12-13	20.53
13-14	1.00
14-15	5.43
15-16	9.78
16-17	107.66
17-18	62.80
18-19	29.86
19-20	12.79
20-21	15.03
21-1	57.36

8 Sv  
8 Žemės  
Nemenčinė  
(vartas, pomei)

Nacionalinė žemės tarnyba prie Žemės ūkio ministerijos

# ŽEMĖS SKLYPO PLANAS M 1:1000

Sklypo plotas 15183 m<sup>2</sup>

Žemės sklypo kadastro Nr. 4 | 1 | 7 | 2 | 0 | 2 | 0 | 0 | | |

## KOORDINAČIŲ ŽINIARAŠTIS

Koordinatų sistema LKS-94							
Taško Nr.	Kodas	X	Y	Taško Nr.	Kodas	X	Y
1	R	6078653.53	596822.63				
2	R	6078654.73	596857.37				
3	R	6078656.54	596875.72				
4	R	6078654.45	596934.30				
5	R	6078652.23	596964.89				
6	R	6078649.12	597027.38				
7	R	6078649.76	597039.18				
8	R	6078654.34	597065.11				
9	R	6078662.33	597090.78				
10	R	6078656.63	597094.38				
11	R	6078649.76	597099.47				
12	R	6078616.69	597080.11				
13	R	6078599.15	597069.45				
14	R	6078599.60	597068.58				
15	R	6078596.07	597064.43				
16	R	6078595.87	597054.65				
17	R	6078595.37	596946.99				
18	R	6078595.45	596864.19				
19	R	6078595.56	596854.33				
20	R	6078595.90	596841.54				
21	R	6078596.30	596826.52				
22	NK	6078597.46	597056.22				
23	NK	6078598.45	597062.44				
24	NK	6078603.07	597061.71				

SKLYPO CENTRO KOORDINATĖS	
Koordinatų sistema	Koordinatės X/Y
Valstybinė LKS-1994	X=6078617.21 Y=596977.79

Duomenys apie žemės naudojimo apribojimus			
eil. Nr.	Kodas	Apribojimai	Žemės plotas, m <sup>2</sup>
1	2	3	4
1	26	26 - XXVI-Miško naudojimo apribojimai	15183
2	29	29 - XXIX-Vandens telkinių apsaugos juostos ir zonos 500m.	15183
3	20	20 - XX-Požeminių vandens telkinių (vandenviečių) sanitarinės apsaugos zonos	15183
4	49	49 - XLIX-Vandentiekio, lietaus ir fekalinės kanaliz. tinkų ir įrenginių apa. z. po5m.	3317
5	1	1 - I-Busių linijų apsaugos zonos po2m.	126
6	6	6 - VI-Elektros linijų apsaugos zonos polm.	144