

Valstybės mokestis Valstybės žemės fondas

NEKILNOJAMOJO DAIKTO KADASTRINI MATAVIM BYLA

Tomas: 1

Nekilnojamojo turto objektas: **Inžinerinis statinys**

Registro Nr.: **44/2757500 (Statiniai)**

Adresas: **Anykščių r. sav. Anykščių m.**

Lap skaičius: 7



SUDERINTA

Valstybės įmonė Registrų centras

Elektroniniu parašu pasirašė: Erika Mykolaitienė

Pareigos: Vyresnioji kadastro specialistė

Laiko žyma: 2022-06-28 09:35:50

Tomo Nr. 1
Registro 44/2757500

BYLOS TOMO VIDAUS APYRAŠAS

Eil. Nr.	Dokumento pavadinimas	Dokumento		Lap skai .	Bylos lap numeriai	Pastabos
		Nr.	Data			
1	Statinio planas "STATINI IŠD STYMO PLANAS"		2022-06-17	1	1	
2	KOORDINA I ŽINIARAŠTIS KZ		2022-06-17	1	2	
3	KELIO / GATV S IR JO SUD TINI DALI KADASTRO DUOMENYS 1K FORMA		2022-06-17	2	3-4	
4	KELIO / GATV S IR JO SUD TINI DALI VER I NUSTATYMAS 2K FORMA		2022-06-17	1	5	
5	KELIO / GATV S VAŽIUOJAMOSIOS DALIES IR ŽEM S SANKASOS KADASTRO DUOMENYS 3K FORMA		2022-06-17	1	6	


Vidaus apyrašo lap 6

Matinink Aušrin Kazickien



KELIO PLANAS

M1:500

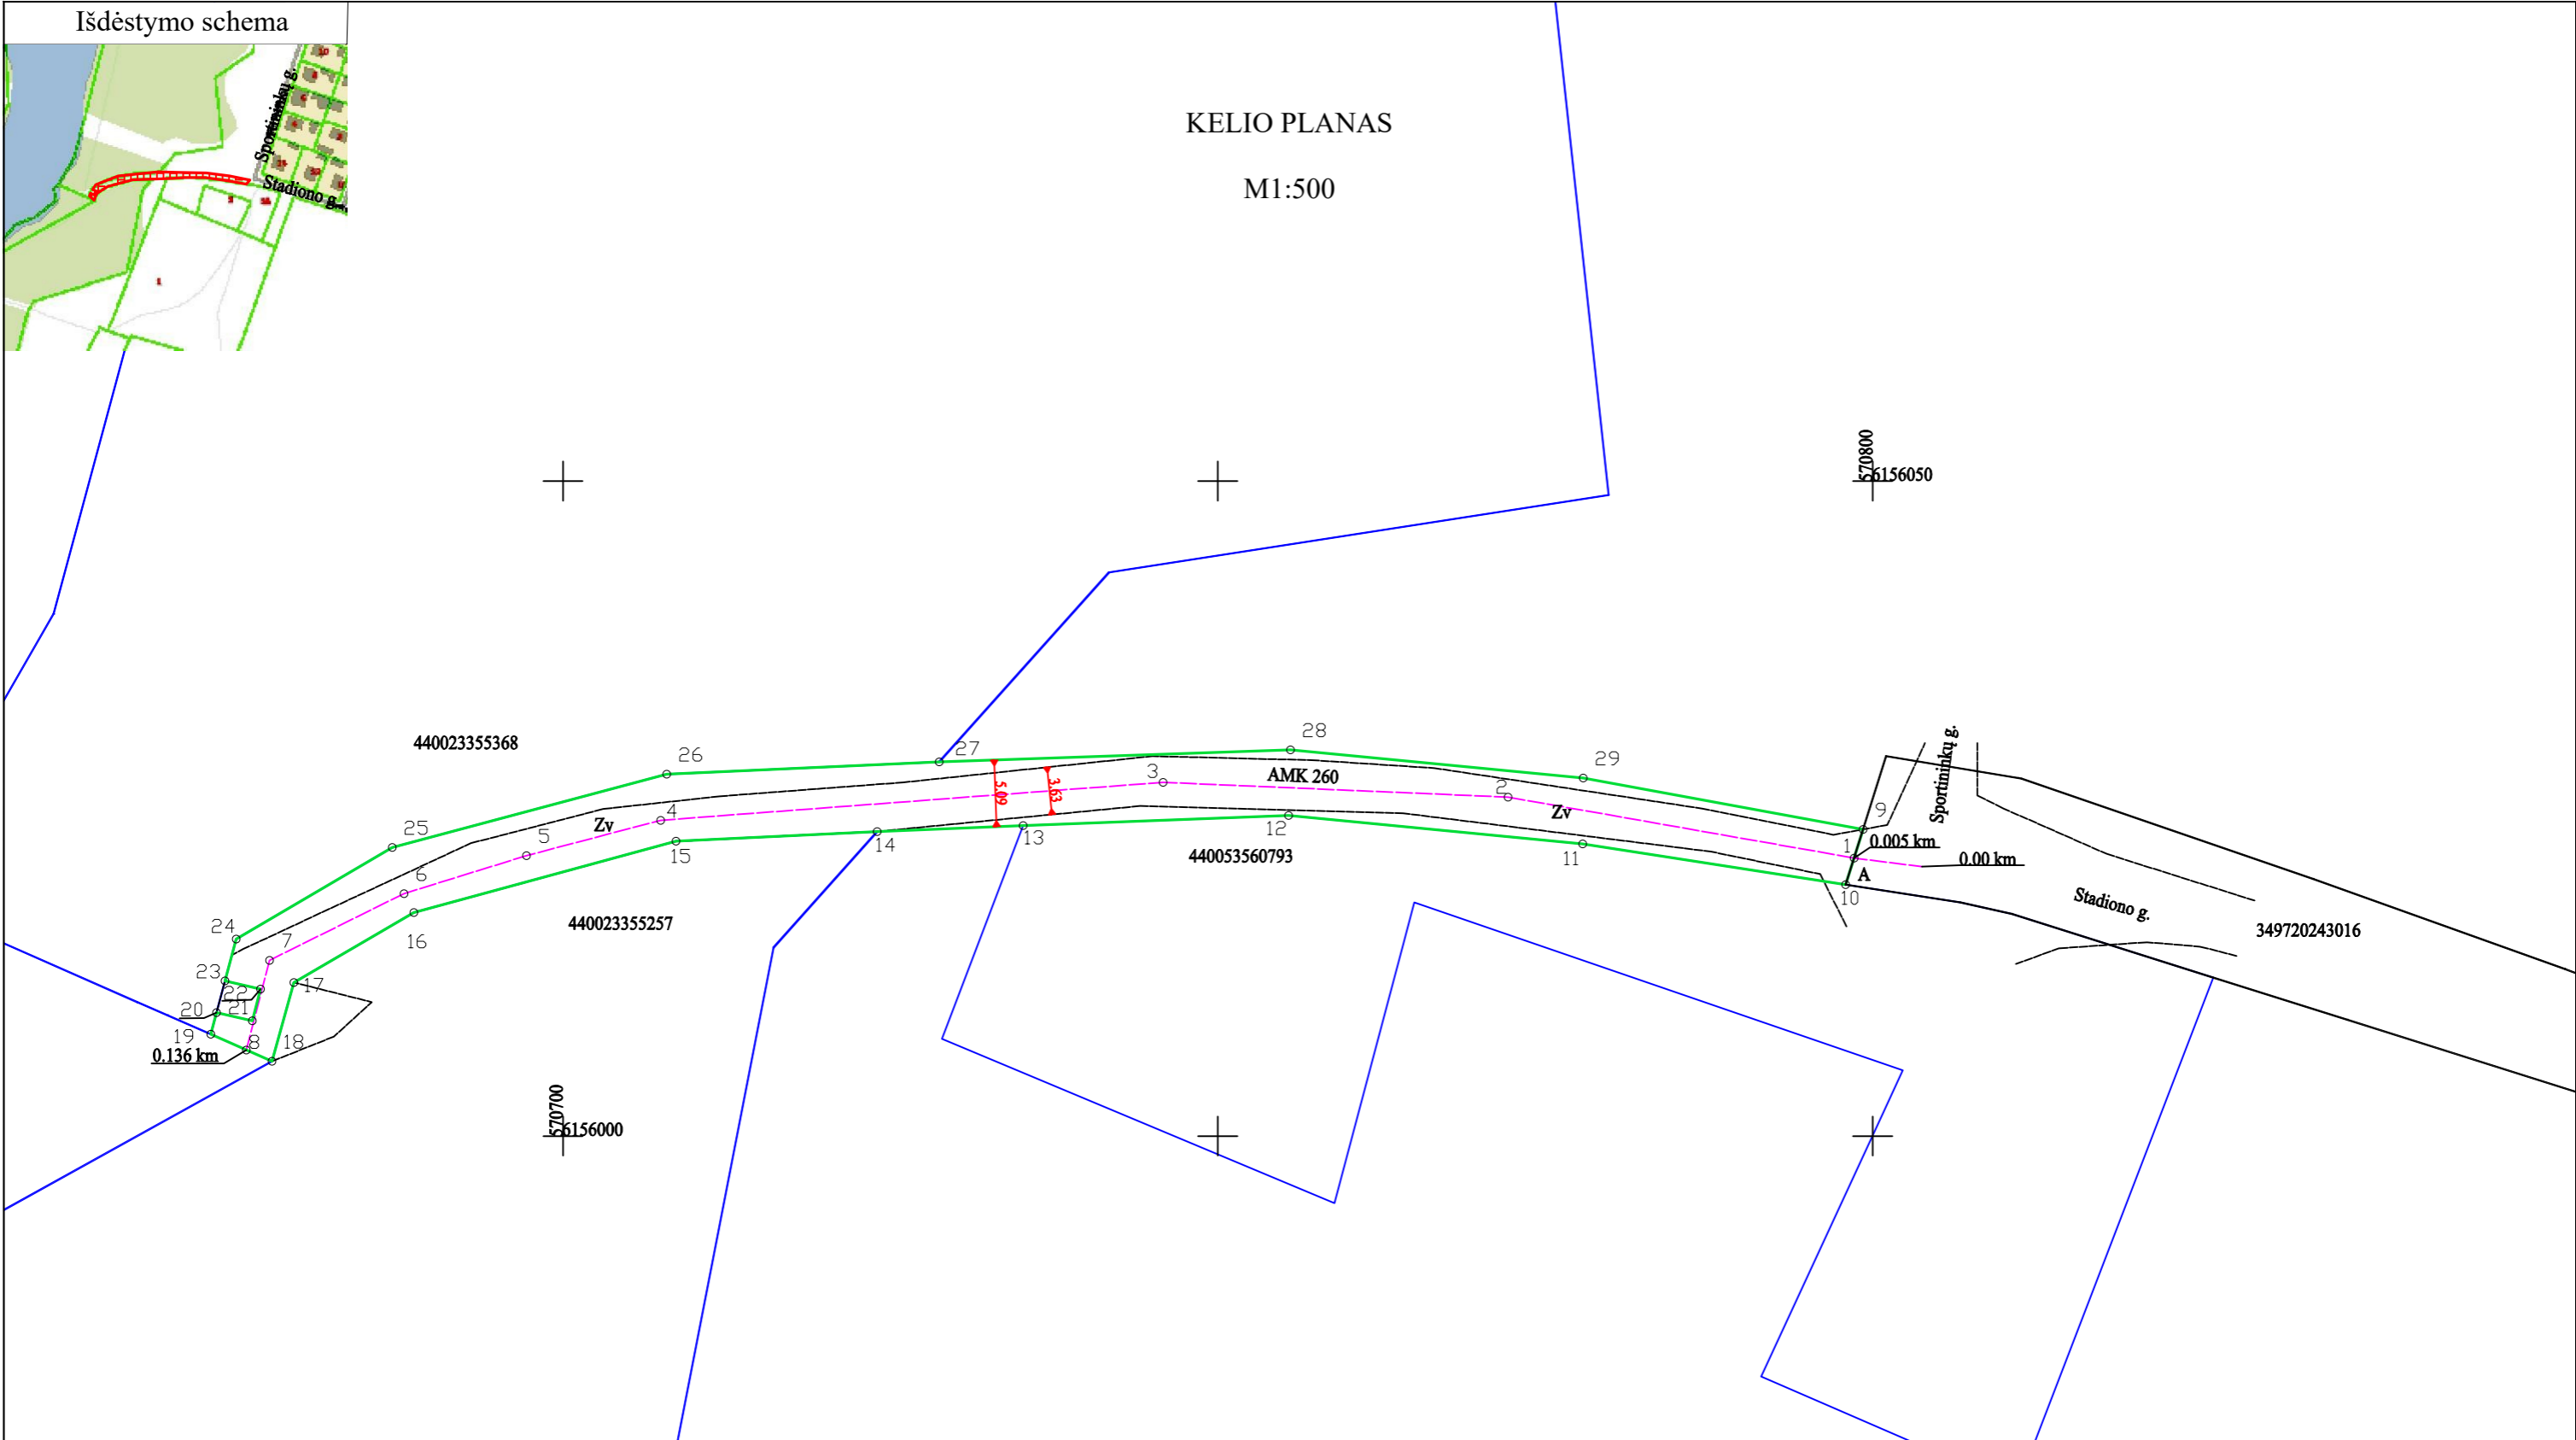

Žemės sklypo kadastro Nr.		
Žemės sklypo ribų duomenų šaltinis		Kadastriniai matavimai
Valstybės įmonė Valstybės žemės fondas, kodas: 120093212, adresas: Vilnius, Konstitucijos pr. 23-401 el. pašto adresas (-ai): ausrine.kazickiene@vzf.lt, tel.: +370 626 992 39		
Matininko kvalifikacijos pažymėjimo Nr.	Pareigos	Vardas ir pavardė
2M-M-163	Matininkė	AUŠRINĖ KAZICKIENĖ
Adresas: Anykščių r. sav. Anykščių m.		
Kadastro duomenų nustatymo data	2022-06-17	
Plano parengimo data	2022-06-17	



1142038215

KOORDINAVIŽINIARAŠTIS

Pavadinimas Privažiuojamasis kelias prie Šventosios paplūdimio nuo Sportininkų g.

Objekto buvimo vieta Anykščių r. sav. Anykščių m.

Unikalus numeris 4400-5897-2082

Kelio ruožas 0.005 - 0.136

Koordinatų sistema: LKS-94

Kelio riba		
Taško Nr.	X	Y
9	6156023,41	570799,27
10	6156019,19	570797,95
11	6156022,31	570777,87
12	6156024,48	570755,40
13	6156023,70	570735,14
14	6156023,25	570724,00
15	6156022,50	570708,64
16	6156017,07	570688,61
17	6156011,73	570679,46
18	6156005,71	570677,78
19	6156007,77	570673,10
20	6156009,43	570673,55
21	6156008,80	570676,29
22	6156011,22	570676,91
23	6156011,85	570674,19
24	6156015,05	570675,05
25	6156022,03	570686,95
26	6156027,62	570707,92
27	6156028,56	570728,74
28	6156029,49	570755,54
29	6156027,33	570777,90

Kelio ašis			
Taško Nr.	Atskaitos taško km	X	Y
1	0,005	6156021,22	570798,58
2	0,032	6156025,88	570772,16
3	0,058	6156027,00	570745,83
4	0,097	6156024,11	570707,46
5	0,107	6156021,41	570697,21
6	0,117	6156018,51	570687,87
7	0,129	6156013,42	570677,59
8	0,136	6156006,57	570675,82



Valstybės mone Valstybės žemės fondas, kodas: 120093212, adresas: Vilnius, Konstitucijos pr. 23-401

Matininkas(-) AUŠRIN KAZICKIENĖ, kvalifikacijos pažymėjimo Nr. 2M-M-163, el. pašto adresas (-ai):
ausrine.kazickiene@vzf.lt, tel.: + 370 626 992 39

KELIO / GATVĖS IR JO SUDĖTINI DALI KADASTRO DUOMENYS

Adresas Anykščių r. sav. Anykščių m.
Paskirtis Keli
Pavadinimas Privažiuojamasis kelias prie Šventosios paplūdimio nuo Sportininkų g.
Žymėjimas plane AMK 260
Kadastro duomenų nustatymo data 2022-06-17
Statybos būklė **Unikalus numeris** 4400-5897-2082

Statybos pradžios metai:	1989	Kelio Nr.:	AMK 260
Statybos pabaigos metai:	1989	Kelio ruožas:	0.005 - 0.136
Rekonstravimo pradžios metai:		Ilgis: km	0,131
Rekonstravimo pabaigos metai:		Kelio reikšmė:	Vietinis
Kap. remonto pradžios metai:		Kelio kategorija:	IIIv
Kap. remonto pabaigos metai:		Statinio kategorija:	II grupės nesudėtingasis
Papr. remonto pradžios metai:		Baigtumo procentas: %	100
Papr. remonto pabaigos metai:			

Kelias, kelio sudėtinės dalys	Mato vienetas	Kiekis
1	2	3
Kelias 1-8	km	0,131

Matininkas

AUŠRIN KAZICKIENĖ



* 1 1 4 2 0 3 8 1 8 0 *

Valstybės mone Valstybės žemės fondas, kodas: 120093212, adresas: Vilnius, Konstitucijos pr. 23-401

Matininkas(-) AUŠRIN KAZICKIEN, kvalifikacijos pažymėjimo Nr. 2M-M-163, el. pašto adresas (-ai):
ausrine.kazickiene@vzf.lt, tel.: + 370 626 992 39

KELIO / GATVĖS IR JO SUDĖTINI DALI KADASTRO DUOMENYS

Adresas	Anykščių r. sav. Anykščių m.		
Paskirtis	Keli		
Pavadinimas	Privažiuojamasis kelias prie Šventosios paplūdimio nuo Sportininkų g.		
Žymėjimas plane	AMK 260		
Kadastro duomenų nustatymo data	2022-06-17	Unikalus numeris	4400-5897-2082
Statybos būklė			

Kelias, kelio sudėtinės dalys	Mato vienetas	Kiekis
1	2	3
Kelias	km	0,131

Matininkas

AUŠRIN KAZICKIEN



* 1 1 4 2 0 3 8 1 8 5 *

Valstybės mone Valstybės žemės fondas, kodas: 120093212, adresas: Vilnius, Konstitucijos pr. 23-401
 Matininkas(-) AUŠRIN KAZICKIEN, kvalifikacijos pažymėjimo Nr. 2M-M-163, el. pašto adresas (-ai): ausrine.kazickiene@vzf.lt, tel.: + 370 626 992 39

KELIO / GATVĖS IR JO SUDĖTINI DALIŲ VERI NUSTATYMAS

Pavadinimas Privažiuojamasis kelias prie Šventosios paplūdimio nuo Sportininkų g.

Kelio reikšmė Vietinis

Kelio numeris AMK 260

Kadastro duomenų nustatymo data 2022-06-17

Vertės nustatymo data 2022-06-17

Kelio sudėtinės dalies pavadinimas	Atskaitos taškai	Kasmetinis vertės mažinimo koeficientas	Matavimo vienetas	Kiekis	kainojimo pagrindas	Vidutinio vieneto statybos vertė po indeksavimo, Eur	Atkurimo kaštai (statybinė vertė), Eur	Nusidėjimas %	Atkuriamoji vertė, Eur	Vietovės patalpos koeficientas	Vidutinė rinkos vertė, Eur
1	2	3	4	5	6	7	8	9	10	11	12
Kelias 1-8	1-8	10	km	0,131	NTK 2022-3.1.8	82000	10700	75	2690	1	2690
Viso							10700		2690		2690

Matinink

AUŠRIN KAZICKIEN



* 1 1 4 2 0 3 8 1 8 6 *

Valstybės moneivis Valstybės žemės fondas, kodas: 120093212, adresas: Vilnius, Konstitucijos pr. 23-401
 Matininkas(-) AUŠRIN KAZICKIENĖ, kvalifikacijos pažymėjimo Nr. 2M-M-163, el. pašto adresas (-ai): ausrine.kazickiene@vzf.lt, tel.: + 370 626 992 39

KELIO / GATVĖS VAŽIUOJAMOSIOS DALIES IR ŽEMĖS SANKASOS KADASTRO DUOMENYS

Pavadinimas Privažiuojamasis kelias prie Šventosios paplūdimio nuo Sportininkų g.

Kelio reikšmė Vietinis

Kelio numeris AMK 260

Kadastro duomenų nustatymo data 2022-06-17

Kelio sudėtinių dalių pavadinimas	Ruožo su vienodais kelio dangos ir sankasos plotais ir tipais pradžia				Ruožo su vienodais kelio dangos ir sankasos plotais ir tipais pabaiga				Ruožo ilgis, km.	Eismo juostų skaičius	Kelio plotis, m	Kelio sankasos plotis, m	Kelio sankasos tipas	Kelio dangos plotis, m	Kelio dangos rūšis	Metai			
	atskaitos duomenys ašyje		koordinatės		atskaitos duomenys ašyje		koordinatės									Pradžios/Pabaigos			
	taško Nr.	km	X	Y	taško Nr.	km	X	Y								Statybos	Rekonstravimo	Kapitalinio remonto	Paprasto remonto
1	2	3	4	5	6	7	8	9	10	11	12	13	14	15	16	17	18	19	20
Kelias 1-8	1	0.005	6156021,22	570798,58	8	0.136	6156006,57	570675,82	0,131	Viena	5			3,5	Žvyras	1989			
																1989			

Matinink

AUŠRIN KAZICKIENĖ



* 1 1 4 2 0 3 8 1 8 1 *