Priedas Nr. 1

A korpuso stogo planas

Žymėjimas

Rėmelyje skaičius - parapeto plotis
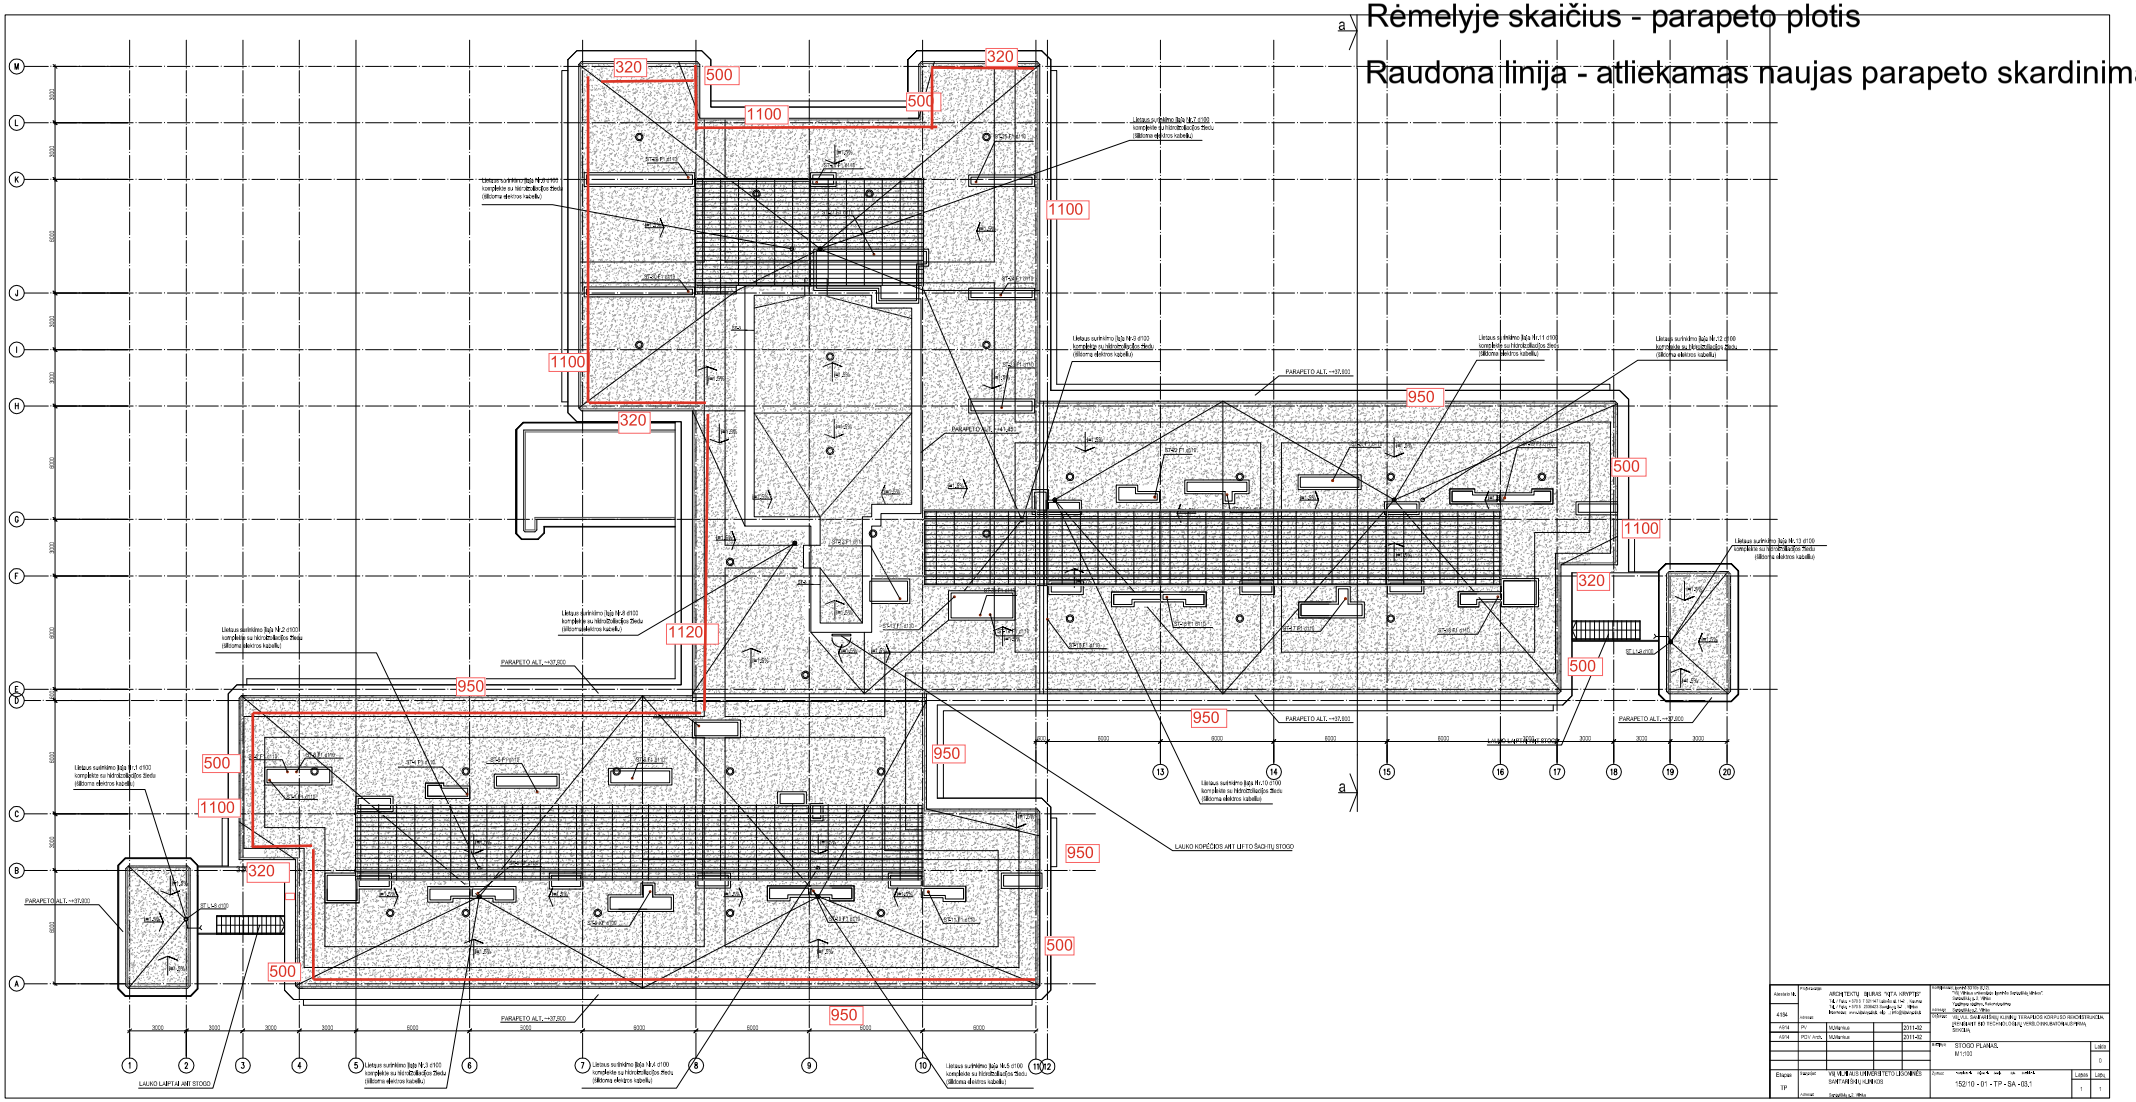
Raudona linija - atliekamas naujas parapeto skardinimas