


KETVIRTAS AUKŠTAS

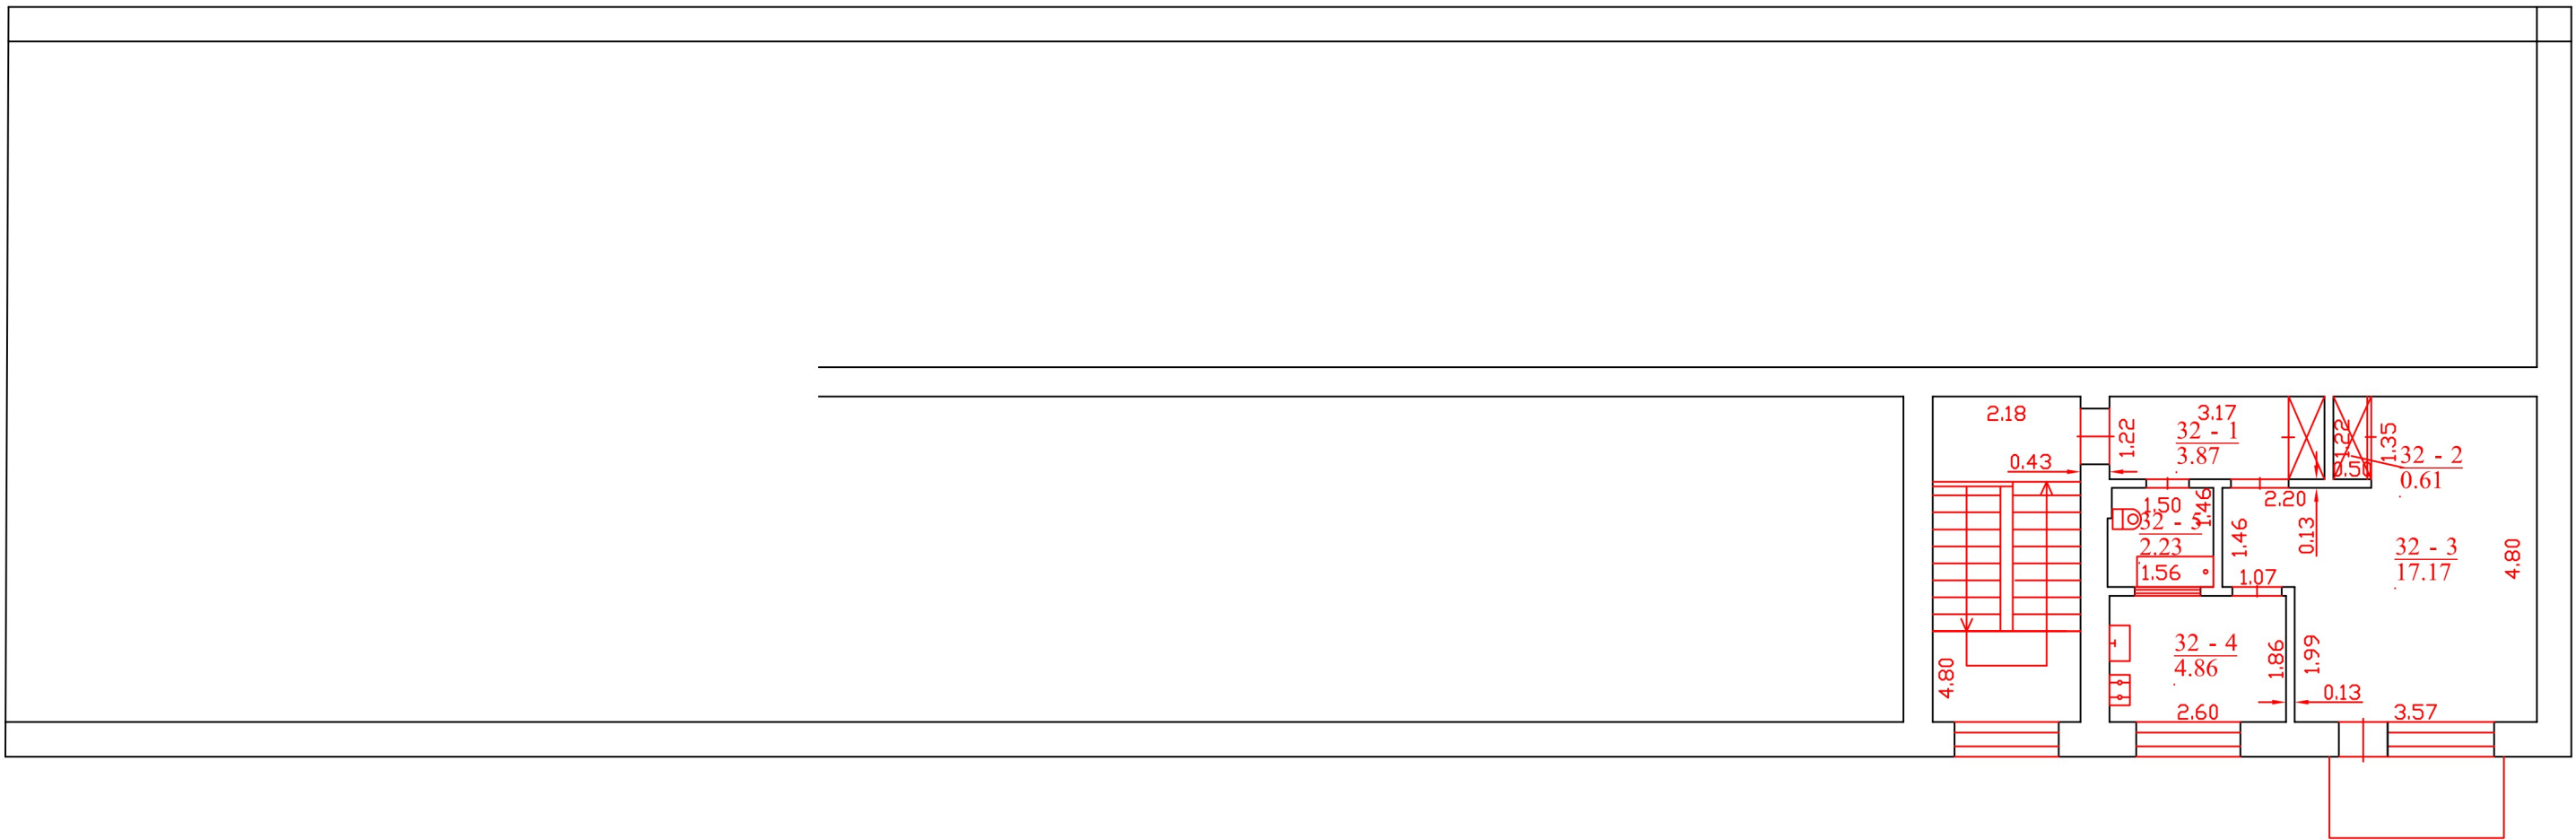

Valstybės įmonė Registrų centras, kodas: 124110246, adresas: Vilnius, Lvovo g. 25-101		
Matininko kvalifikacijos pažymėjimo Nr.	Pareigos	Vardas ir pavardė
2M-M-431	Matininkė	VIOLETA GUTAUSKIENĖ
Adresas: Skuodo r. sav. Skuodo m. Gedimino g. 11		
Pastato žymėjimas plane	1A4p	
Kadastro duomenų nustatymo data	2019-08-20	
Plano parengimo data	2019-08-20	
Mastelis	1:100	

\*1104300857\*  
1104300857

Valstybės įmonė Registrų centras, kodas: 124110246, adresas: Vilnius, Lvovo g. 25-101  
 Matininkas(-ė) VIOLETA GUTAUSKIENĖ, kvalifikacijos pažymėjimo Nr. 2M-M-431

## PASTATO IR JO SUDĖTINIŲ DALIŲ KADASTRO DUOMENYS

### Pastato kadastro duomenys

Adresas Skuodo r. sav. Skuodo m. Gedimino g. 11  
 Paskirtis Gyvenamoji (trijų ir daugiau butų - daugiabučiai pastatai)  
 Pavadinimas Gyvenamasis namas  
 Žymėjimas plane 1A4p  
 Kadastro duomenų nustatymo data 2019-08-20 Žemės sklypo kadastro Nr. 7550/0005:404  
 Statybos būklė Unikalus numeris 7596-5002-0012  
 Pastaba -2019-08-20 atlikti kadastriniai matavimai 32 butui Un. Nr. 7596-5002-0012:0035

Statinio kategorija:	Neypatingasis	Stogo konstrukcija:	Plokščiasis
Statybos pradžios metai:	1965	Stogo danga:	Ruberoidas
Statybos pabaigos metai:	1965	Išorės apdaila:	Nėra
Rekonstravimo pradžios metai:		Pertvaros:	Plytos
Rekonstravimo pabaigos metai:		Grindys:	Lentos
Kap. remonto pradžios metai:		Langai:	Mediniai
Kap. remonto pabaigos metai:		Durys:	Medinės
Atnaujinimo (modernizavimo) pradžios metai:		Vidaus apdaila:	Dažai
Atnaujinimo (modernizavimo) pabaigos metai:		Šildymas:	Bendr. centr. šild. sist.
Papr. remonto pradžios metai:		Vandentiekis:	Komunalinis vandentiekis
Papr. remonto pabaigos metai:		Nuotekų šalinimas:	Komunalinis nuotekų šalinimas
Baigtumo procentas: %	100	Dujos:	Suskystintos
Aukštų skaičius:	4	Karštas vanduo:	Yra
Tūris: kub. m	5640	Elektra:	Yra
Bendras plotas: kv. m	1439,97	Viryklė:	Dujinė
Užstatytas plotas: kv. m	417,9	Vonios kambarys:	Yra
Plotas bruto: kv. m	2090	Vėdinimas ir kondicionavimas:	Vėdinimas
Pamatai:	Gelžbetonis	Koordinatė X:	
Sienos:	Plytos	Koordinatė Y:	
Perdanga:	Gelžbetonis		



\* 1 1 0 4 3 0 1 3 3 8 \*

**Pastato sudėtinės dalies kadastro duomenys**

<b>Žymėjimas</b>	1A4p		
<b>Pavadinimas</b>	Gyvenamasis namas		
<b>Statybos pradžios metai:</b>	1965	<b>Bendras plotas: kv. m</b>	1439,97
<b>Statybos pabaigos metai:</b>	1965	<b>Pamatai:</b>	Gelžbetonis
<b>Rekonstravimo pradžios metai:</b>		<b>Sienos:</b>	Plytos
<b>Rekonstravimo pabaigos metai:</b>		<b>Perdanga:</b>	Gelžbetonis
<b>Kap. remonto pradžios metai:</b>		<b>Stogo konstrukcija:</b>	Plokščiasis
<b>Kap. remonto pabaigos metai:</b>		<b>Stogo danga:</b>	Ruberoidas
<b>Atnaujinimo (modernizavimo) pradžios metai:</b>		<b>Išorės apdaila:</b>	Nėra
<b>Atnaujinimo (modernizavimo) pabaigos metai:</b>		<b>Pertvaros:</b>	Plytos
<b>Papr. remonto pradžios metai:</b>		<b>Grindys:</b>	Lentos
<b>Papr. remonto pabaigos metai:</b>		<b>Langai:</b>	Mediniai
<b>Baigtumo procentas: %</b>	100	<b>Durys:</b>	Medinės
<b>Aukštų skaičius:</b>	4	<b>Vidaus apdaila:</b>	Dažai
<b>Tūris: kub. m</b>	5640		

Matininkė

VIOLETA GUTAUSKIENĖ



\* 1 1 0 4 3 0 1 3 3 8 \*

Valstybės įmonė Registrų centras, kodas: 124110246, adresas: Vilnius, Lvovo g. 25-101  
 Matininkas(-ė) VIOLETA GUTAUSKIENĖ, kvalifikacijos pažymėjimo Nr. 2M-M-431

### PASTATO PATALPŲ PLOTŲ EKSPLIKACIJA

**Adresas** Skuodo r. sav. Skuodo m. Gedimino g. 11  
**Paskirtis** Gyvenamoji (trijų ir daugiau butų - daugiabučiai pastatai)  
**Pavadinimas** Gyvenamasis namas  
**Žymėjimas plane** 1A4p  
**Kadastro duomenų nustatymo data** 2019-08-20 **Unikalus numeris** 7596-5002-0012

Aukšto Nr.	Patalpos pažymėjimas plane		Patalpų pavadinimas	Bendras plotas m <sup>2</sup>	Gyvenamosios paskirties patalpų							Negyvenamosios paskirties patalpų		
	1 simbolis	2 simbolis			Naudingasis plotas m <sup>2</sup>	Iš to skaičiaus			Pagalbinis nenaudingasis plotas m <sup>2</sup>	Rūšių (pusrūšių) plotas m <sup>2</sup>	Garažų plotas m <sup>2</sup>	Pagrindinis plotas m <sup>2</sup>	Pagalbinis plotas m <sup>2</sup>	Naudingasis plotas m <sup>2</sup>
						Gyvenamasis plotas m <sup>2</sup>	Verslo plotas m <sup>2</sup>	Pagalbinis naudingasis plotas m <sup>2</sup>						
1	2	3	4	5	6	7	8	9	10	11	12	13	14	15
4	32	1	Koridorius	3,87	3,87			3,87						
4	32	2	Sieninė spinta	0,61	0,61			0,61						
4	32	3	Kambarys	17,17	17,17	17,17								
4	32	4	Virtuvė	4,86	4,86			4,86						
4	32	5	Vonios patalpa	2,23	2,23			2,23						
Iš viso trisdešimt antro buto ( 5 patalpos )				28,74	28,74	17,17		11,57						



1	2	3	4	5	6	7	8	9	10	11	12	13	14	15
Iš viso ( 5 patalpos )				28,74	28,74	17,17		11,57						

Iš viso 1 kambarių butų skaičius	1	28,74	28,74	17,17		11,57								
----------------------------------	---	-------	-------	-------	--	-------	--	--	--	--	--	--	--	--

Matininkė

VIOLETA GUTAUSKIENĖ

2019-08-27 12:46:30

Nuorašas tikras



\* 1 1 0 4 2 9 8 7 6 1 \*


Lapas 2 iš 2



Savavaldybė Nr. 17, 19  
 Invent. Nr. 3184 9, 1941

39

# PIRMAJ AUKITAS

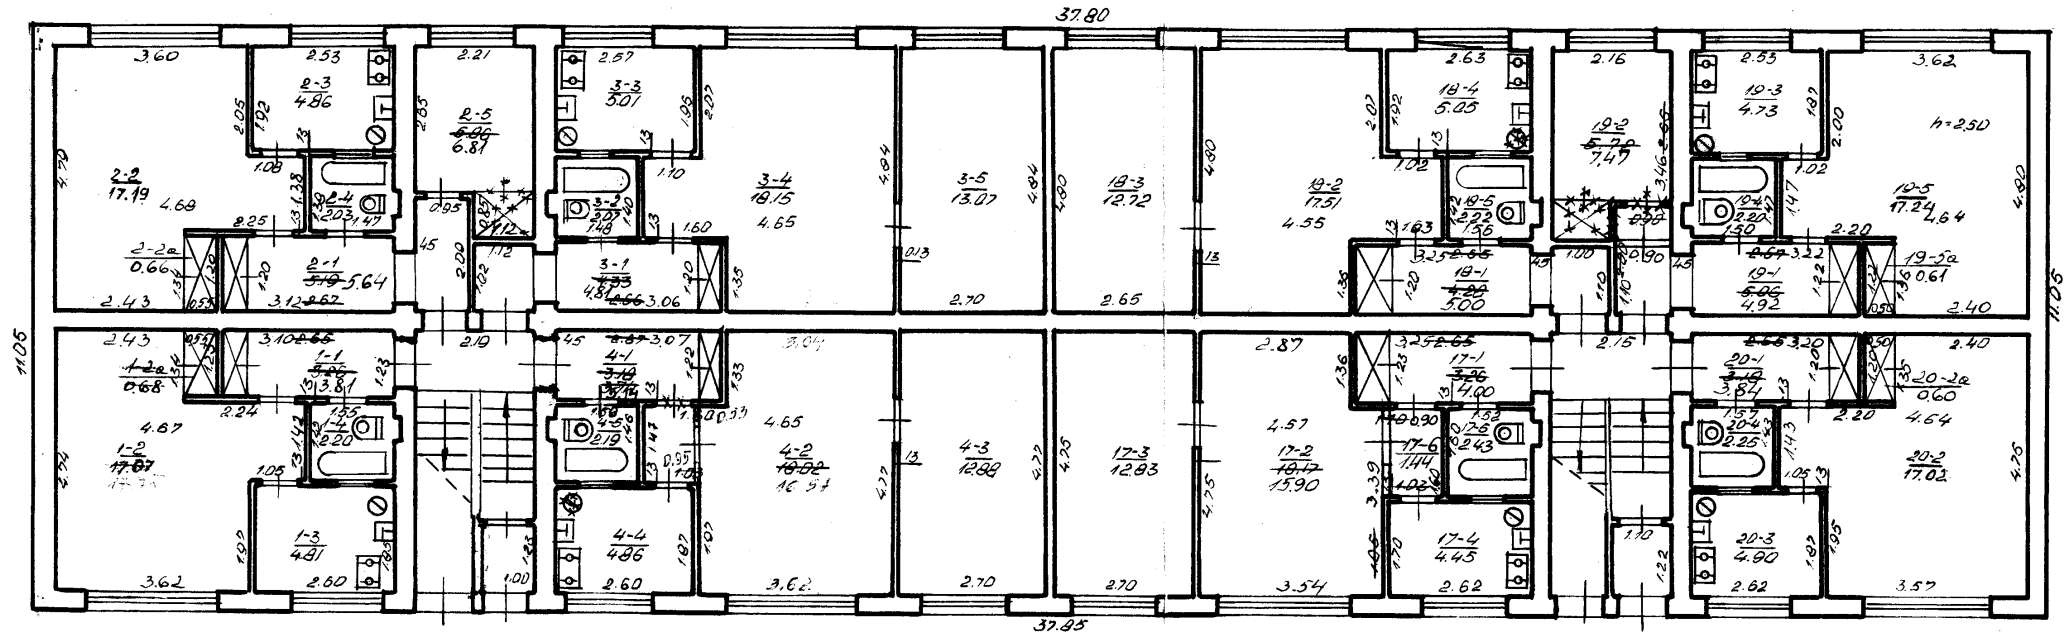


Kopija tikra

84914

SVIRTINU: *plaudimas*  
 Klaipėdos Tarptautinio Inventorizacinio Techninio Biuro Vyskainis AS  
 LTSP  
 Klaipėdos Tarptautinio Techninio Biuro Vyskainis AS  
 Sluodas, Jaunimo g. 11 Nr. 11  
 Inventorizacijos Nr. 17, 1941  
 Raidė: A/P  
 Sudarė: *MM*  
 Paikrinor: *[Signature]*  
 Modelis: 1.100



# TREČIAS AUKŠTAS

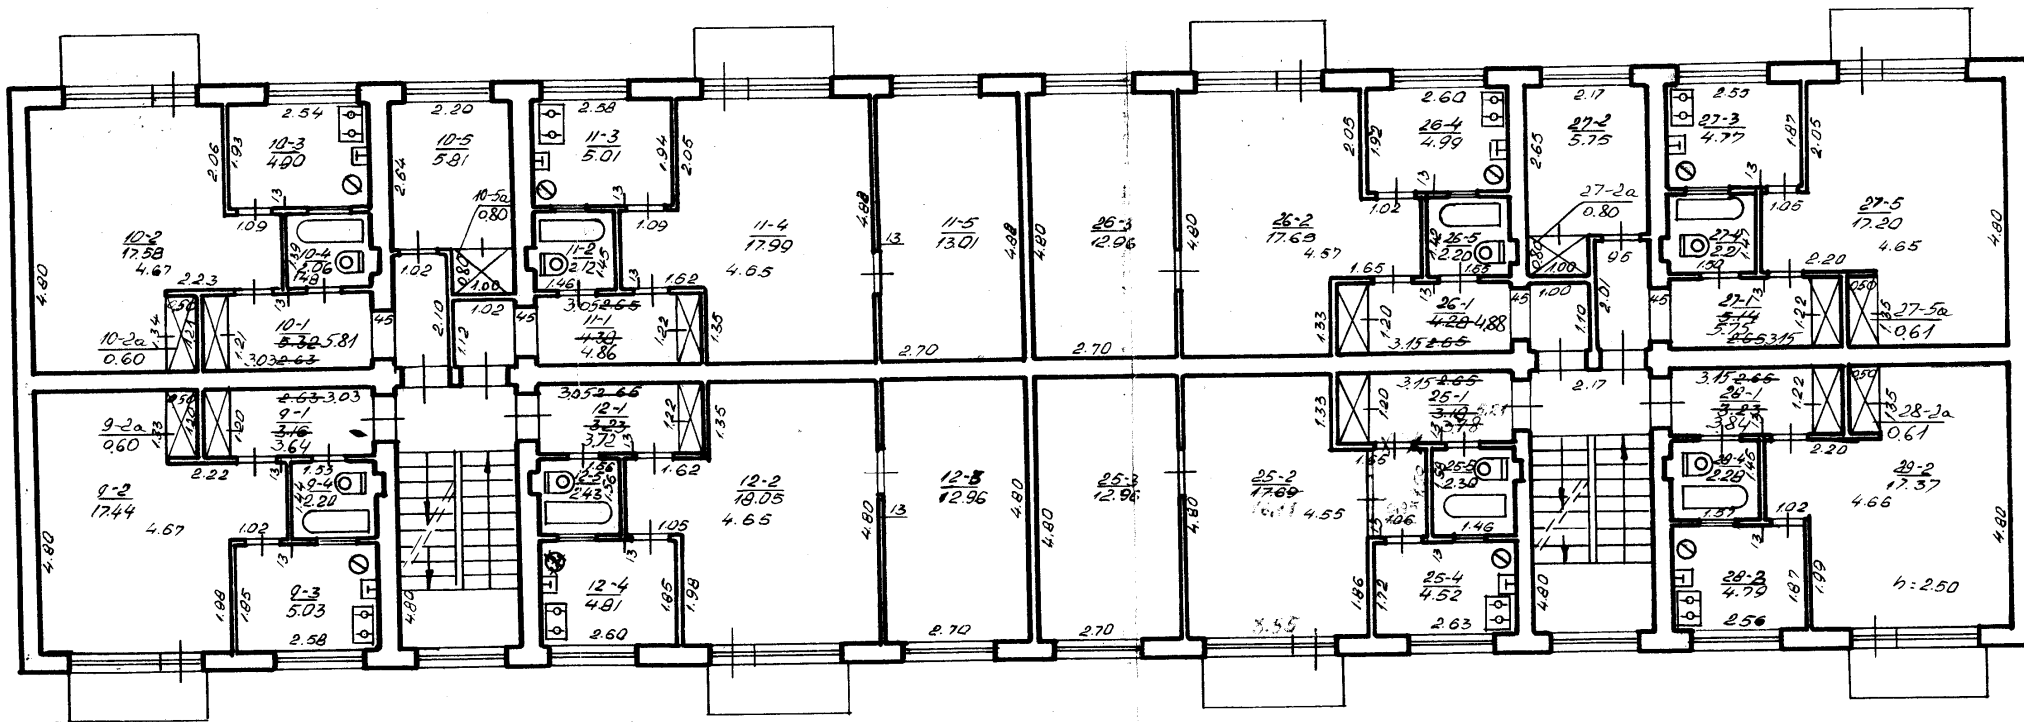


Kopija tikra

20.9.14 *[Signature]*

*[Signature]*

LTSR			
Klaipėdos Universiteto Techn. Biuras			
Skudorių Jaujima 23 M. F.			
Įvaduotojas	Raidė	Sudarys	<i>[Signature]</i>
Raj. kvart. sklyp.	14	Patikrinęs	<i>[Signature]</i>
17 1		Mastelis	1:100

# KETVIRTAS AUKŠTAS

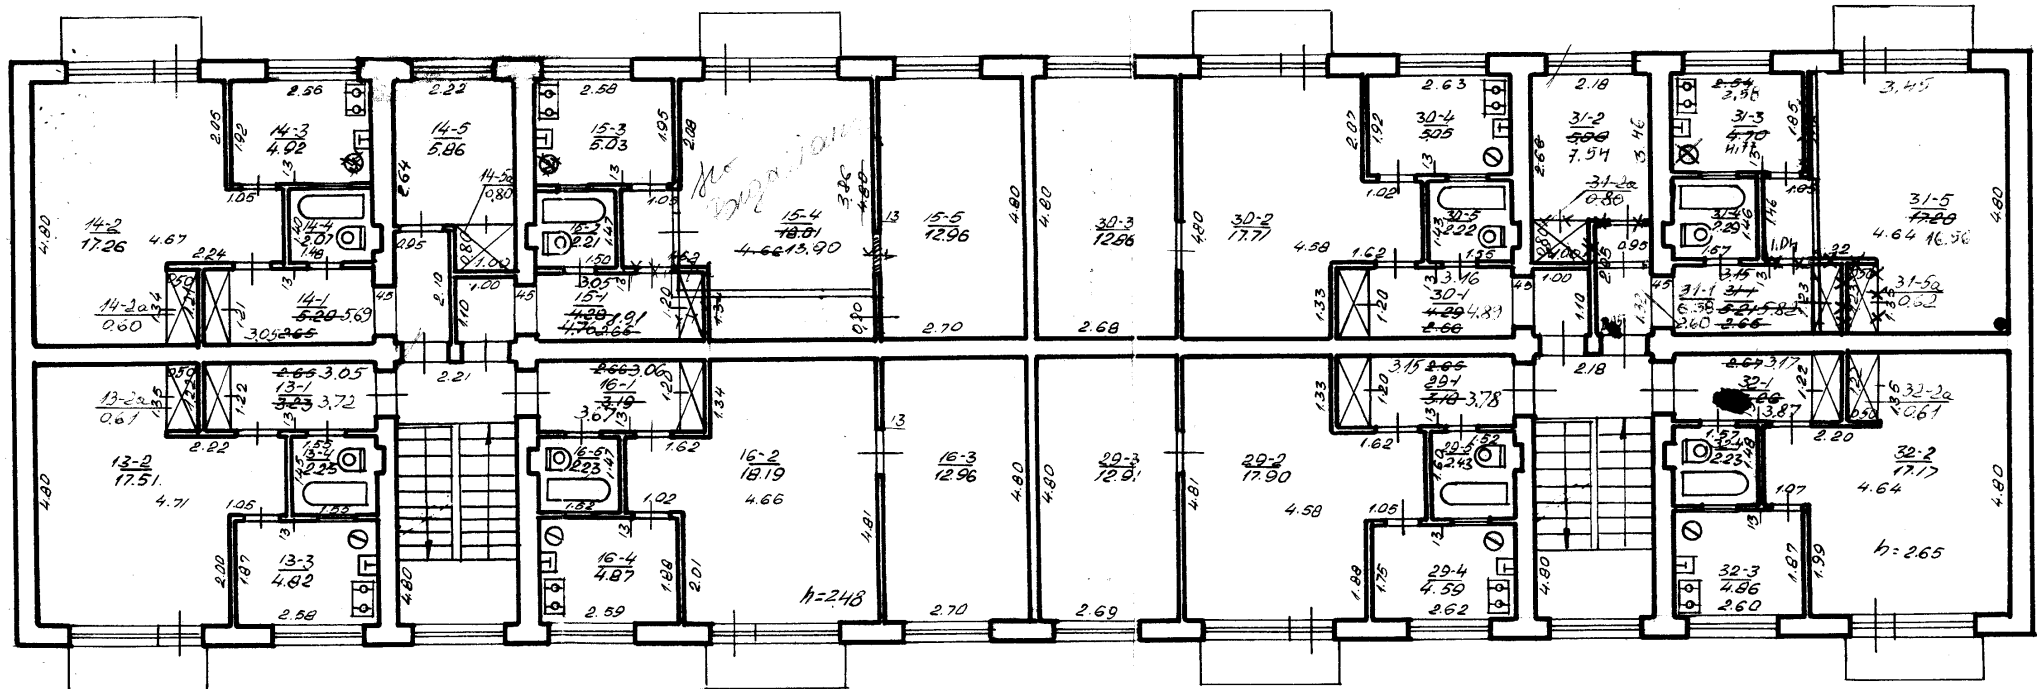

Kopija tikra

21.9.14 J. J. J.

*J. J. J.*

LTSR

Stampa: Inventarizācijas Tech. Biuras

Skudoda, Jaunimo 7-70 X M. Nr.

17	1	1/2	Sudars: <i>Paug-</i>
			Polktrino: <i>270</i>
19.65. VII. 19.			Mastelis: 1:100

70

# Pastato inventorinės žinios

Murda miestas Gidemių g-vė, a., sk. Nr. 11 ē

Inventorinis numeris		
Miestas	Kvartalas	Sklypas

Raidė	Pastato paskirtis	Statybos metai	Aukštų sk.	Fondas
<u>194/p</u>	<u>gyvenamasis</u>	<u>1965</u>	<u>4</u>	

Eil. Nr.	Konstruktyvių elementų pavadinimas	Konstruktyvių elementų, jų užbaigimo ir techninio stovio aprašymas	Data			Data		
			Lyginamasis sv.	Susidėvėjimo %	Vidutinis susidėv. %	Lyginamasis sv.	Susidėvėjimo %	Vidutinis susidėv. %
1	Pamatai	<u>betono stulpai</u>	<u>7</u>					
2		<u>plytos</u>	<u>7</u>					
3	Pertvijos	<u>plytos</u>						
4	Konstrukcijos Dangas: Stogas:	<u>ruobinis</u>	<u>2</u>					
5	Perdengimas	<u>g/b</u>	<u>12</u>					
6	Grindys	<u>bet.</u>	<u>6</u>					
7	Langai	<u>dvigubi daržai</u>	<u>11</u>					
8	Durys	<u>med. daržai</u>						
9	Vidaus santechnikos ir elektros įrenginiai	<u>skaidr. vand. vand.</u>	<u>7</u>					
10	Apdailos darbai	<u>g/a</u>	<u>16</u>					
11	Kiti darbai	<u>g/a</u>	<u>6</u>					
Viso lygin. sv.								
Pastato susidėv. %								

## PASTATO CHARAKTERISTIKA

Data	Pastate yra			Vandentiek.		Kanalizacija		Centr. apšildym.				Karštas vanduo	Dujos	Telefonas	Radijas	Elektra	Stogo p'otas	Kapitalinio remonto data
	Rūsiai	Pusrūsiai	Mansarda	Miesto	Vietinis	Miesto	Vietinis	Centr. apšildym.										
								katilinės katilinės	vietinės katilinės	šilum. t. ir SEC								
	<u>g/a</u>	-	-	<u>g/a</u>	-	<u>g/a</u>	-	-	-	<u>g/a</u>	-	<u>g/a</u>	<u>g/a</u>				<u>1960</u>	

## PASTATO DALYS (PRIETAISAI IR KT.)

Data	Raidė	Pavadinimas	Stat. metai	Pamatai	Sienos	Perden.	Stogas	Grindys	Langai ir durys	Apdailos darbai	Apšildymas	Sustd. %
		<u>siūniai</u>	<u>1965</u>	-	<u>bet.</u>	<u>g/b</u>	-	<u>bet.</u>	<u>g/a</u>	<u>g/a</u>		

	Data						Data					
	Butų skaičius	Kambarių sk.	Bendras plotas m²	tame skatčiuje			Butų skaičius	Kambarių sk.	Bendras plotas m²	tame skatčiuje		
				Gyvenamas plotas	Pagrindinis plotas	Pagalbinis plotas				Gyvenamas plotas	Pagrindinis plotas	Pagalbinis plotas
Gyvenami butai	32	56	1202,71	814,89	380,32							
tame skatčiuje	1-no kambario											
	2-ju kambarių											
	3-ju kambarių											
	4-ju kambarių											
	5-kių kambarių											
Tame sk. butai a) rūsiuose												
b) pusrūsiuose												
Tamburų ir tech. patalpų												
patalpos			180,49		180,49							
patalpos			56,77		56,77							
viso			1439,94	814,89	605,58							
Vandentiekis												
Kanalizacija												
Centrinis apšildymas												
t. sk. apšildymas iš ŠEC												
Karštas vanduo												
Butai su voniomis ar dušais												
Apšildomas plotas			1202,71									

PASTATO IR JO DALIŲ KAINOJIMAS

Data	Raidė	Pavadinimas	Ilgis	Plotis	Plotas m²	Aukštis	Tūris m³	Kaininiko ir lentelės Nr.	Vieneto kaina įvedus pataisas	Statybinė vertė	Susidėvėjimo, %	Dabartinė vertė, rub.
	M/4/P	Gyvenamasis	37,32	11,05	414,9	11,05	4618	28.25.20.62	20.62	313331	24	238152
		Techn.	37,32	10,95	411,9	2,48	1022	28.25.14.36	14.36	58331	24	44367
										371708		282499
										(706248)		

1995 m. 04 mėn. 25 d.

J. Matulienė  
KOP22-6134

Tikrinos

005-35312/94125  
095-670936/968374

PASTATO RAIDĖ <i>1A4/p</i>	Inventorinis numeris		
	Miestas	Kvartalas	Sklypas
		<i>17</i>	<i>1</i>

Pastatų vidaus plotų eksplikacija

*Šuoles, Jaunimo 11*

Inventoriz. data	Aukšto Nr.	Buto Nr.	Kambarto Nr.	Patalpų pavadinimas		Bendras naud. plotas	Gyvenamas				Ištaiga		tame skaičiuje		tame skaičiuje		tame skaičiuje	
				patalpų paskirtis	kam naudojama		tame skaičiuje				tame skaičiuje		tame skaičiuje		tame skaičiuje			
							gyvenam. kambarių plotas	naud. negyvn. namas	tambur., technik. patalpų	negyv. rūstai ir pusrūsiai	pagrind. plotas	pagalb. plotas	pagrind. plotas	pagalb. plotas	pagrind. plotas	pagalb. plotas		
1	2	3	4	5	6	7	8	9	10	11	12	13	14	15	16	17	18	19
<i>84.9.14</i>	<i>1</i>	<i>1</i>	<i>1</i>	<i>gyvenam. koridoriai</i>	<i>koridoriai</i>	<i>3.81</i>		<i>3.81</i>										
			<i>2</i>	<i>"</i>	<i>kambarys</i>	<i>17.07</i>	<i>17.07</i>											
			<i>2a</i>	<i>"</i>	<i>spinta</i>	<i>0.68</i>		<i>0.68</i>										
			<i>3</i>	<i>"</i>	<i>virtuvė</i>	<i>4.81</i>		<i>4.81</i>										
			<i>4</i>	<i>"</i>	<i>vonia</i>	<i>2.20</i>		<i>2.20</i>										
				<i>viso 1</i>	<i>butas</i>	<i>28.57</i>	<i>17.75</i>	<i>19.88</i>										
		<i>2</i>	<i>1</i>	<i>"</i>	<i>koridoriai</i>	<i>5.64</i>		<i>5.64</i>										
			<i>2</i>	<i>"</i>	<i>kambarys</i>	<i>17.19</i>	<i>17.19</i>											
			<i>2a</i>	<i>"</i>	<i>spinta</i>	<i>0.66</i>		<i>0.66</i>										
			<i>3</i>	<i>"</i>	<i>virtuvė</i>	<i>4.86</i>		<i>4.86</i>										
			<i>4</i>	<i>"</i>	<i>vonia</i>	<i>2.03</i>		<i>2.03</i>										
			<i>5</i>	<i>"</i>	<i>kambarys</i>	<i>6.81</i>	<i>6.81</i>											
				<i>viso 2</i>	<i>butas</i>	<i>37.19</i>	<i>24.00</i>	<i>13.19</i>										
		<i>3</i>	<i>1</i>	<i>"</i>	<i>koridoriai</i>	<i>4.81</i>		<i>4.81</i>										
			<i>2</i>	<i>"</i>	<i>vonia</i>	<i>2.07</i>		<i>2.07</i>										
			<i>3</i>	<i>"</i>	<i>virtuvė</i>	<i>5.01</i>		<i>5.01</i>										
			<i>4</i>	<i>"</i>	<i>kambarys</i>	<i>18.15</i>	<i>18.15</i>											
			<i>5</i>	<i>"</i>	<i>"</i>	<i>13.07</i>	<i>13.07</i>											
				<i>viso 3</i>	<i>butas</i>	<i>43.11</i>	<i>31.22</i>	<i>11.89</i>										

*8a*  
*11*

Inventoriz. data	Aukšto Nr.	Buto Nr.	Kambario Nr.	Patalpų pavadinimas		Bendros naud. plotas	Gyvenamas				I s t a i g a		tame skaičiuje		tame skaičiuje		tame skaičiuje	
				patalpų paskirtis	kam naudojama		tame skaičiuje				tame skaičiuje		tame skaičiuje		tame skaičiuje		tame skaičiuje	
							gyvenam. kambarių plotas	naud. negyvenam. namas	tambur. technik. patalpų	gygyv. rustai ir pusrustai	pagrind. plotas	pagalb. plotas	pagrind. plotas	pagalb. plotas	pagrind. plotas	pagalb. plotas	pagrind. plotas	pagalb. plotas
1	2	3	4	5	6	7	8	9	10	11	12	13	14	15	16	17	18	19
	1	4	1	gyvenam. koridorium		3.74	5.14	3.74	5.14									
			2	" kambaris		18.02	18.02											
			3	"		12.88	12.88											
			4	" virtuvė		4.86		4.86										
			5	" vonia		2.19		2.19										
				viso 4 buta:		44.69	30.90	10.79	2.19									
		17	1	" koridorium		4.00		4.00										
			2	" kambaris		15.90	15.90											
			3	"		12.83	12.83											
			4	" virtuvė		4.45		4.45										
			5	" vonia		2.43		2.43										
			6	" koridorium		1.44		1.44										
				viso 17 buta:		41.05	28.73	12.32										
		18	1	" koridorium		5.00		5.00										
			2	" kambaris		17.51	17.51											
			3	"		12.72	12.72											
			4	" virtuvė		5.05		5.05										
			5	" vonia		2.22		2.22										
				viso 18 buta:		42.50	30.23	12.27										

19 84 m. 9 mėn 24 d.

Sudarė

Tikrino:

PASTATO RAIDĖ <i>1141</i>	Inventorinis numeris		
	Miestas	Kvartalas	Sklypas
		<i>17</i>	<i>1</i>

Pastatų vidaus plotų eksplikacija

*Skudos, Jaunimo 11*

Inventoriz. data	Aukšto Nr.	Būto Nr.	Kambarto Nr.	Patalpų pavadinimas		Bendras naud. dangas plotas	Gyvenamas				I s t a i g a		tame skaičiuje		tame skaičiuje		tame skaičiuje	
				patalpų paskirtis	kam naudojama		tame skaičiuje				tame skaičiuje		tame skaičiuje		tame skaičiuje			
							gyvenam. kambarių plotas	naud. negyve. namas	tambur., technik. patalpų	negyv. rūšiai ir pusrūšiai	pagrind. plotas	pagalb. plotas	pagrind. plotas	pagalb. plotas	pagrind. plotas	pagalb. plotas		
1	2	3	4	5	6	7	8	9	10	11	12	13	14	15	16	17	18	19
<i>84.9.14</i>	<i>1</i>	<i>19</i>	<i>1</i>	<i>gyvenamaj</i>	<i>koridorius</i>	<i>4.92</i>		<i>4.92</i>										
			<i>2</i>	<i>"</i>	<i>kambarys</i>	<i>7.47</i>	<i>7.47</i>											
			<i>3</i>	<i>"</i>	<i>vieturė</i>	<i>4.73</i>		<i>4.73</i>										
			<i>4</i>	<i>"</i>	<i>vonia</i>	<i>2.20</i>		<i>2.20</i>										
			<i>5a</i>	<i>"</i>	<i>kambarys</i>	<i>17.24</i>	<i>17.24</i>											
			<i>5a</i>	<i>"</i>	<i>spinta</i>	<i>0.61</i>		<i>0.61</i>										
				<i>viso 19</i>	<i>bute:</i>	<i>37.17</i>	<i>24.71</i>	<i>12.46</i>										
		<i>20</i>	<i>1</i>	<i>"</i>	<i>koridorius</i>	<i>3.84</i>		<i>3.84</i>										
			<i>2</i>	<i>"</i>	<i>kambarys</i>	<i>17.02</i>	<i>17.02</i>											
			<i>2a</i>	<i>"</i>	<i>spinta</i>	<i>0.60</i>		<i>0.60</i>										
			<i>3</i>	<i>"</i>	<i>vieturė</i>	<i>4.90</i>		<i>4.90</i>										
			<i>4</i>	<i>"</i>	<i>vonia</i>	<i>2.25</i>		<i>2.25</i>										
				<i>viso 20</i>	<i>bute:</i>	<i>28.61</i>	<i>17.02</i>	<i>11.59</i>										
				<i>viso 1 aukšte:</i>		<i>299.89</i>	<i>203.88</i>	<i>96.01</i>										
	<i>2</i>	<i>5</i>	<i>1</i>	<i>"</i>	<i>koridorius</i>	<i>3.84</i>		<i>3.84</i>										
			<i>2</i>	<i>"</i>	<i>kambarys</i>	<i>16.97</i>	<i>16.97</i>											
			<i>2a</i>	<i>"</i>	<i>spinta</i>	<i>0.62</i>		<i>0.62</i>										
			<i>3</i>	<i>"</i>	<i>vieturė</i>	<i>4.81</i>		<i>4.81</i>										
			<i>4</i>	<i>"</i>	<i>vonia</i>	<i>2.20</i>		<i>2.20</i>										

Kopija tikra

ga

W  
6

Inventoriz. data	Aukšto Nr.	Buto Nr.	Kambario Nr.	Patalpų pavadinimas		Bendras naud. plotas	Gyvenamas					Istalgia		tame skaičiuje		tame skaičiuje		tame skaičiuje	
				patalpų paskirtis	kam. naudojama		tame skaičiuje					tame skaičiuje		tame skaičiuje		tame skaičiuje			
							gyvenam. kambarių plotas	naud. negyvenamam	lambur. technik. patalpų	negyv. rusiai ir pusrūsiai	pagrind. plotas	pagalb. plotas	pagrind. plotas	pagalb. plotas	pagrind. plotas	pagalb. plotas			
1	2	3	4	5	6	7	8	9	10	11	12	13	14	15	16	17	18	19	
	2	5		viso 5 buta:		28.44	16.97	11.47											
		6	1	gyvenam. koridorius		5.07		5.07											
			2	" kambarys		17.05	17.05												
			2a	" spinta		0.60		0.60											
			3	" virtuvė		4.84		4.84											
			4	" vonia		2.03		2.03											
			5	" kambarys		7.62	7.62												
				viso 6 buta:		37.21	24.67	12.54											
		7	1	" koridorius		4.84		4.84											
			2	" vonia		2.06		2.06											
			3	" virtuvė		5.03		5.03											
			4	" kambarys		16.55	16.55												
			5	" "		13.02	13.02												
			6	" koridorius		1.31		1.31											
				viso 7 buta:		42.81	29.57	13.24											
		8	1	" koridorius		3.81		3.81											
			2	" kambarys		17.96	17.96												
			3	" "		12.90	12.90												
			4	" virtuvė		4.85		4.85											

1984 m. 9 mėn 24 d.

Sudarė

Tikrino:

PASTATO RAIDĖ <i>1144</i>	Inventorinis numeris		
	Miestas	Kvartalas	Sklypas
		<i>17</i>	<i>1</i>

Pastatų vidaus plotų eksplikacija

*Šiuočas, Jaujimo 11*

Inventoriz. data	Aukšto Nr.	Buto Nr.	Kambario Nr.	Patalpų pavadinimas		Bendras naud. plotas	Gyvenamas				Istaiga		tame skaičiuje		tame skaičiuje		tame skaičiuje	
				patalpų paskirtis	kam naudojama		tame skaičiuje				tame skaičiuje		tame skaičiuje		tame skaičiuje			
							gyvenam. kambarių plotas	naud. negyvenam. namas	tambur., technik. patalpų	negyv. rūstai ir pusrūsiai	pagrind. plotas	pagalb. plotas	pagrind. plotas	pagalb. plotas	pagrind. plotas	pagalb. plotas		
1	2	3	4	5	6	7	8	9	10	11	12	13	14	15	16	17	18	19
<i>849.14</i>	<i>2</i>	<i>8</i>	<i>5</i>	<i>gyvenam.</i>	<i>vonia</i>	<i>2.19</i>		<i>2.19</i>										
				<i>viso</i>	<i>8 butai:</i>	<i>41.71</i>	<i>30.86</i>	<i>10.85</i>										
		<i>21</i>	<i>1</i>	<i>"</i>	<i>koridorim</i>	<i>3.90</i>		<i>3.90</i>										
			<i>2</i>	<i>"</i>	<i>kambarys</i>	<i>17.51</i>	<i>17.51</i>											
			<i>3</i>	<i>"</i>	<i>"</i>	<i>12.85</i>	<i>12.85</i>											
			<i>4</i>	<i>"</i>	<i>višturai</i>	<i>4.51</i>		<i>4.51</i>										
			<i>5</i>	<i>"</i>	<i>vonia</i>	<i>2.45</i>		<i>2.45</i>										
				<i>viso</i>	<i>21 butai:</i>	<i>41.22</i>	<i>30.36</i>	<i>10.86</i>										
		<i>22</i>	<i>1</i>	<i>"</i>	<i>koridorim</i>	<i>5.37</i>		<i>5.37</i>										
			<i>2</i>	<i>"</i>	<i>kambarys</i>	<i>17.58</i>	<i>17.58</i>											
			<i>3</i>	<i>"</i>	<i>"</i>	<i>12.82</i>	<i>12.82</i>											
			<i>4</i>	<i>"</i>	<i>višturai</i>	<i>5.08</i>		<i>5.08</i>										
			<i>5</i>	<i>"</i>	<i>vonia</i>	<i>2.20</i>		<i>2.20</i>										
			<i>6</i>	<i>"</i>	<i>kambarys</i>	<i>7.41</i>	<i>7.41</i>											
				<i>viso</i>	<i>22 butai:</i>	<i>50.46</i>	<i>37.81</i>	<i>12.65</i>										
		<i>23</i>	<i>1</i>	<i>"</i>	<i>koridorim</i>	<i>4.87</i>		<i>4.87</i>										
			<i>3</i>	<i>"</i>	<i>višturai</i>	<i>4.76</i>		<i>4.76</i>										
			<i>4</i>	<i>"</i>	<i>vonia</i>	<i>2.19</i>		<i>2.19</i>										
			<i>5</i>	<i>"</i>	<i>kambarys</i>	<i>16.94</i>	<i>16.94</i>											

*102*

*W*

Inventoriz. data	Aukšto Nr.	Buto Nr.	Kambario Nr.	Patalpų pavadinimas		Bendras nau- dinęs plotas	Gyvenamas					I s t a l g a		tame skaičiuje		tame skaičiuje		tame skaičiuje	
				patalpų paskirtis	kam naudojama		tame skaičiuje					tame skaičiuje		tame skaičiuje		tame skaičiuje			
							gyvenam. kambarių plotas	naud. negyve- namas	tambur. technk. patalpų	negyv. rusiai ir pusrusiai	pagrind. plotas	pagalb. plotas	pagrind. plotas	pagalb. plotas	pagrind. plotas	pagalb. plotas			
1	2	3	4	5	6	7	8	9	10	11	12	13	14	15	16	17	18	19	
	2	23		viso 23 buta:		29.64	17.79	11.82											
		24	1	gyvenam. koridorius		3.78		3.78											
			2	" kambarys		17.04	17.04												
			2a	" spinta		0.60		0.60											
			3	" virtuvė		4.88		4.88											
			4	" vonia		2.25		2.25											
				viso 24 buta:		28.55	17.04	11.51											
				viso 2 aukšte:		300.04	205.07	94.94											
	3	9	1	" koridorius		3.64		3.64											
			2	" kambarys		17.44	17.44												
			2a	" spinta		0.60		0.60											
			3	" virtuvė		5.03		5.03											
			4	" vonia		2.20		2.20											
				viso 9 buta:		28.91	17.44	11.47											
		10	1	" koridorius		5.81		5.81											
			2	" kambarys		17.58	17.58												
			2a	" spinta		0.60		0.60											
			3	" virtuvė		4.90		4.90											
			4	" vonia		2.06		2.06											

19 84 m. 9 mėn 24 d.

Sudarė

Tikrino:

PASTATO RAIDĖ <i>1141 p</i>	Inventorinis numeris		
	Miestas	Kvartalas	Sklypas
		<i>17</i>	<i>1</i>

Pastatų vidaus plotų eksplikacija

*Stuokas, Jaušimo 11*

Inventoriz. data	Aukšto Nr.	Buto Nr.	Kamborio Nr.	Patalpų pavadinimas		Bendras naud. plotas	Gyvenamas				I s t a l g a		tame skaičiuje		tame skaičiuje		tame skaičiuje	
				patalpų paskirtis	kam naudojama		tame skaičiuje				tame skaičiuje		tame skaičiuje		tame skaičiuje			
							gyvenam. kambarių plotas	naud. negyve. namas	tambur., technik. patalpų	negyv. rūšiai ir pusrūšiai	pagrind. plotas	pagalb. plotas	pagrind. plotas	pagalb. plotas	pagrind. plotas	pagalb. plotas		
1	2	3	4	5	6	7	8	9	10	11	12	13	14	15	16	17	18	19
<i>84.9.14</i>	<i>3</i>	<i>10</i>	<i>5</i>	<i>gyvenamas kambarys</i>		<i>5.81</i>	<i>5.81</i>											
	<i>X</i>		<i>5a</i>	<i>" spinta</i>		<i>0.80</i>		<i>0.80</i>										
				<i>viso 10 buto:</i>		<i>37.56</i>	<i>23.39</i>	<i>14.17</i>										
		<i>11</i>	<i>1</i>	<i>" koridoriai</i>		<i>4.86</i>		<i>4.86</i>										
			<i>2</i>	<i>" vonia</i>		<i>2.12</i>		<i>2.12</i>										
			<i>3</i>	<i>" virtuvė</i>		<i>5.01</i>		<i>5.01</i>										
			<i>4</i>	<i>" kambarys</i>		<i>17.99</i>	<i>17.99</i>											
			<i>5</i>	<i>" "</i>		<i>13.01</i>	<i>13.01</i>											
				<i>viso 11 buto:</i>		<i>42.99</i>	<i>31.00</i>	<i>11.99</i>										
		<i>12</i>	<i>1</i>	<i>" koridoriai</i>		<i>3.72</i>		<i>3.72</i>										
			<i>2</i>	<i>" kambarys</i>		<i>18.05</i>	<i>18.05</i>											
			<i>3</i>	<i>" "</i>		<i>12.96</i>	<i>12.96</i>											
			<i>4</i>	<i>" virtuvė</i>		<i>4.81</i>		<i>4.81</i>										
			<i>5</i>	<i>" vonia</i>		<i>2.43</i>		<i>2.43</i>										
				<i>viso 12 buto:</i>		<i>41.97</i>	<i>31.01</i>	<i>10.96</i>										
		<i>25</i>	<i>1</i>	<i>" koridoriai</i>		<i>3.78</i>		<i>3.78</i>										
			<i>2</i>	<i>" kambarys</i>		<i>17.69</i>	<i>17.69</i>											
			<i>3</i>	<i>" "</i>		<i>12.96</i>	<i>12.96</i>											
			<i>4</i>	<i>" virtuvė</i>		<i>4.52</i>		<i>4.52</i>										

*11a*  
*113*

Inventoriz. data	Aukšto Nr.	Buto Nr.	Kambario Nr.	Patalpų pavadinimas		Bendras nau- dingas plotas	Gyvenamas				[ staiga		tame skaičiuje		tame skaičiuje		tame skaičiuje	
				patalpų paskirtis	kam naudojama		tame skaičiuje				tame skaičiuje		tame skaičiuje		tame skaičiuje			
							gyvenam. kambarių plotas	naud. negyve- namos	tambur. technik. patalpų	negyv. rusiai ir pusrūstai	pagrind. plotas	pagalb. plotas	pagrind. plotas	pagalb. plotas	pagrind. plotas	pagalb. plotas		
1	2	3	4	5	6	7	8	9	10	11	12	13	14	15	16	17	18	19
X	3	25	5	gyvenam. vonia		2.30		2.30										
				viso 25 butai:		44.25	30.65	10.60										
		26	1	" koridoriai		4.88		4.88										
			2	" kambarys		17.65	17.65											
			3	"		12.96	12.96											
			4	" virtuvė		4.99		4.99										
			5	" vonia		2.20		2.20										
				viso 26 butai:		42.68	30.61	12.07										
		27	1	" koridoriai		5.75		5.75										
			2	" kambarys		5.75	5.75											
			2a	" spinta		0.80		0.80										
			3	" virtuvė		4.77		4.77										
			4	" vonia		2.21		2.21										
			5	" kambarys		17.20	17.20											
			5a	" spinta		0.61		0.61										
				viso 27 butai:		37.09	22.95	14.14										
		28	1	" koridoriai		3.84		3.84										
			2	" kambarys		17.37	17.37											
			2a	" spinta		0.61		0.61										

19 84 m. 9 mėn 24 d.

Sudarė

Tikrino:

PASTATO RAIDĖ <u>114/p</u>	Inventorinis numeris		
	Miestas	Kvartalas	Sklypas
		<u>17</u>	<u>1</u>

## Pastatų vidaus plotų eksplikacija

Skuodas, Jaujinio 11

Inventoriz. data	Aukšto Nr.	Buto Nr.	Kambario Nr.	Patalpų pavadinimas		Bendras naud. plotas	Gyvenamas				Istaiga		tame skaičiuje		tame skaičiuje		tame skaičiuje	
				patalpų paskirtis	kam naudojama		tame skaičiuje				tame skaičiuje		tame skaičiuje		tame skaičiuje			
							gyvenam. kambarių plotas	naud. negyvenam. namas	tambur., technik. patalpų	negyv. rustai ir puerūsiai	pagrind. plotas	pagalb. plotas	pagrind. plotas	pagalb. plotas	pagrind. plotas	pagalb. plotas		
1	2	3	4	5	6	7	8	9	10	11	12	13	14	15	16	17	18	19
84.9.14	3	28	3	gyvenam. virtuvė	virtuvė	4.79		4.79										
			4	" vomis	vomis	2.28		2.28										
				vnto 28 bute:		28.89	17.37	11.52										
				vnto 3 aukšte:		<del>301.34</del>	<del>104.12</del>	<del>98.35</del>										
	4	13	1	" koridoriai	koridoriai	3.72		3.72										
			2	" kambarys	kambarys	17.51	17.51											
			2a	" spinta	spinta	0.61		0.61										
			3	" virtuvė	virtuvė	4.82		4.82										
			4	" vomis	vomis	2.25		2.25										
				vnto 13 bute:		28.91	17.51	11.40										
		14	1	" koridoriai	koridoriai	5.69		5.69										
			2	" kambarys	kambarys	17.26	17.26											
			2a	" spinta	spinta	0.60		0.60										
			3	" virtuvė	virtuvė	4.92		4.92										
			4	" vomis	vomis	2.07		2.07										
			5	" kambarys	kambarys	5.86	5.86											
			5a	" spinta	spinta	0.80		0.80										
				vnto 14 bute:		37.20	23.12	14.08										
	X	15	1	" koridoriai	koridoriai	<del>4.76</del>		<del>4.76</del>										

Inventoriz. data	Aukšto Nr.	Buto Nr.	Kambario Nr.	Patalpų pavadinimas		Bendras naud. plotas	Gyvenamas				I s t a l g a		tame skaičiuje		tame skaičiuje		tame skaičiuje	
				patalpų paskirtis	kam naudojama		tame skaičiuje				tame skaičiuje		tame skaičiuje		tame skaičiuje			
							gyvenam. kambarių plotas	naud. negyvenam. namas	tambur. technik. patalpų	negyvenam. rusiai ir pusrūsiai	pagrind. plotas	pagalb. plotas	pagrind. plotas	pagalb. plotas	pagrind. plotas	pagalb. plotas		
1	2	3	4	5	6	7	8	9	10	11	12	13	14	15	16	17	18	19
	4	15	2	gyvenam. vonia	vonia	2.21		2.21										
			3	"	visturi	5.03		5.03										
			4	"	kambarys	18.01	18.01											
			5	"	"	12.96	12.96											
				viso 15 bute:		42.97	30.97	12.00										
		16	1	"	koridorius	3.67		3.67										
			2	"	kambarys	18.19	18.19											
			3	"	"	12.96	12.96											
			4	"	visturi	4.87		4.87										
			5	"	vonia	2.23		2.23										
				viso 16 bute:		41.92	31.15	10.77										
		29	1	"	koridorius	3.78		3.78										
			2	"	kambarys	17.90	17.90											
			3	"	"	12.91	12.91											
			4	"	visturi	4.59		4.59										
			5	"	vonia	2.43		2.43										
				viso 29 bute:		41.61	30.81	10.80										
		30	1	"	koridorius	4.89		4.89										
			2	"	kambarys	17.71	17.71											

19 84 m. 9 mėn 24 d.

Sudarė

Tikrino:

PASTATO RAIDĖ	Inventorinis numeris		
	Miestas	Kvartalas	Sklypas
		17	1

### Pastatų vidaus plotų eksplikacija

Skrobelis, Jaunimo 11

Inventoriz. data	Aukšto Nr.	Buto Nr.	Kambario Nr.	Patalpų pavadinimas		Bendras naud. plotas	Gyvenamas tame skaičiuje				Istaiga tame skaičiuje		tame skaičiuje		tame skaičiuje			
				patalpų paskirtis	kam naudojama		gyvenam. kambaryų plotas	naud. negyvenam. namas	tambur., technik. patalpų	negyv. rusiai ir pusrūsiai	pagrind. plotas	pagalb. plotas	pagrind. plotas	pagalb. plotas	pagrind. plotas	pagalb. plotas		
																	5	6
84.9.14	4	30	3	gyvenam. kambarys		12.86	12.86											
			4	"	visturė	5.05		5.05										
			5	"	vonia	2.22		2.22										
				viso 30	bute:	42.73	30.57	12.16										
		31	1	"	koridorius	5.82 <sup>33</sup>		5.82 <sup>33</sup>										
			2	"	kambarys	5.80 <sup>33</sup>	5.80											
			2a	"	spinta	0.80		0.80										
			3	"	visturė	4.70 <sup>37</sup>		4.70 <sup>37</sup>										
			4	"	vonia	2.29		2.29										
			5	"	kambarys	17.20 <sup>36, 36, 56</sup>	17.20											
			5a	"	spinta	0.62		0.62										
				viso 31	bute:	37.25 <sup>37, 34, 24, 10</sup>	23.00	14.25 <sup>37, 44</sup>										
		32	1	"	koridorius	3.87		3.87										
			2	"	kambarys	17.17	17.17											
			2a	"	spinta	0.61		0.61										
			3	"	visturė	4.86		4.86										
			4	"	vonia	2.23		2.23										
				viso 32	bute:	28.74	17.17	11.57										
				viso 4 bute:		301.37 <sup>301, 64</sup>	104.30 <sup>285, 40</sup>	97.87 <sup>96, 34</sup>										

13a

MS

Inventoriz. data	Aukšto Nr.	Buto Nr.	Kambario Nr.	Patalpų pavadinimas		Bendras nau-dingas plotas	Gyvenamas				[ s t a i g a		tame skaičiuje		tame skaičiuje		tame skaičiuje		
				patalpų paskirtis	kam naudojama		tame skaičiuje				tame skaičiuje		tame skaičiuje		tame skaičiuje				
							gyvenam. kambarių plotas	naud. negyve-namas	tambur. technik. patalpų	negyv. rustai ir pusrūstai	pagrind. plotas	pagalb. plotas	pagrind. plotas	pagalb. plotas	pagrind. plotas	pagalb. plotas			
1	2	3	4	5	6	7	8	9	10	11	12	13	14	15	16	17	18	19	
				<del>viso pastata be užsto.</del>		1201.55	817.67	384.88											
			1	<del>zūdas</del>		30.31				30.31									
			2	"		30.62				30.62									
			3	"		5.44				5.44									
			4	"		2.77				2.77									
			5	"		2.47				2.47									
			6	"		32.60				32.60									
			7	"		10.05				10.05									
			8	"		3.39				3.39									
			9	"		3.36				3.36									
			10	"		3.39				3.39									
			11	"		3.36				3.36									
			12	"		2.55				2.55									
			13	"		2.57				2.57									
			14	"		2.55				2.55									
			15	"		2.57				2.57									
			16	"		2.57				2.57									
			17	"		2.55				2.55									
			18	"		2.57				2.57									

19 84 m. 9 mėn 24 d.

Sudarė

Kopija tikra

Tikrinó:

PASTATO RAIDE ...

Inventorinis Nr.

Miestas      Kvartalas      Sklypas

### Pastatų vidaus plotų eksplikacija

Inventorizac. data	Aukšto Nr.	Buto Nr.	Kambario Nr.	Patalpų pavadinimas		Bendras nau- dingas plotas	Gyvenamas				Ištalga							
				patalpų paskirtis	Kam. naudojama		tame skaičiuje				tame skaičiuje		tame skaičiuje		tame skaičiuje		tame skaičiuje	
							gyven. kambarių plotas	naud. negyven.	tambur. laikinink patalpų	negyv. rūsiai ir pusrus.	pagrind. plotas	pagalb. plotas	pagrind. plotas	pagalb. plotas	pagrind. plotas	pagalb. plotas	pagrind. plotas	pagalb. plotas
1	2	3	4	5	6	7	8	9	10	11	12	13	14	15	16	17	18	19
95.04.25	R		3.	Reizy	naudoti.	5,44				5,44								
			4.	"	kovplot.	2,77				2,77								
			5.	"	naudoti.	2,47				2,47								
			6.	"	kovplot.	32,60				32,60								
			7.	"	"	10,05				10,05								
			8.	"	naudoti.	3,39				3,39								
			9.	"	"	3,36				3,36								
			10.	"	"	3,39				3,39								
			11.	"	"	3,36				3,36								
			12.	"	"	2,55				2,55								
			13.	"	"	2,57				2,57								
			14.	"	"	2,55				2,55								
			15.	"	"	2,57				2,57								
			16.	"	"	2,57				2,57								
			17.	"	"	2,55				2,55								
			18.	"	"	2,57				2,57								
			19.	"	"	2,55				2,55								
			20.	"	kovplot.	9,03				9,03								
			21.	"	naudoti.	2,52				2,52								
			22.	"	"	2,49				2,49								
			23.	"	"	2,52				2,52								

Kopija tikra

U/b  
14

1	2	3	4	5	6	7	8	9	10	11	12	13	14	15	16	17	18	19
			24.	užm.	naudot.	2.49				2.49								
			25.	"	"	2.49				2.49								
			26.	"	"	2.52				2.52								
			27.	"	"	2.49				2.49								
			28.	"	"	2.52				2.52								
			29.	"	naudot.	11.76				11.76								
			30.	"	naudot.	2.96				2.96								
			31.	"	"	1.83				1.83								
			32.	"	"	18.66				18.66								
			33.	"	"	2.59				2.59								
			34.	"	"	2.57				2.57								
			35.	"	"	2.59				2.59								
			36.	"	"	2.57				2.57								
			37.	"	"	2.57				2.57								
			38.	"	"	2.59				2.59								
			39.	"	"	3.60				3.60								
			40.	"	"	3.60				3.60								
			41.	"	"	3.60				3.60								
			42.	"	"	2.62				2.62								
				MTO	MTO	180.49				180.49								
			43.	užm.	naudot.	16.79					16.79							
			44.	"	naudot.	2.81					2.81							
			45.	"	naudot.	1.15					1.15							
			46.	"	"	1.16					1.16							

199...m. .... mėn...d.

Sudarė .....

Tikrino .....

Kašiadorys, 961—50.000

Kopija tikra

Inventorius Nr.

PASTATO RAIDE

Miestas | Kvartalas | Sklypas

Pastatų vidaus plotų eksplikacija

Inventoriaus data	Aukšto Nr.	Buto Nr.	Kambario Nr.	Patalpų pavadinimas		Bendras naud. plotas	Gyvenamas tame skaičiuje				Istaiga tame skaičiuje		tame skaičiuje		tame skaičiuje		tame skaičiuje		
				patalpų paskirtis	Kam. naudojama		gyven. kambarių plotas	naud. negyven.	tambur. laikinink. patalpų	negyv. rūšiai ir pusrūs.	pagrind. plotas	pagalb. plotas	pagrind. plotas	pagalb. plotas	pagrind. plotas	pagalb. plotas	pagrind. plotas	pagalb. plotas	
																			8
	R.		47	ruoš.	maistinė	1.26						1.26							
			48	"	"	1.25						1.25							
			49	4	naudot.	4.18						4.18							
			50	4	korid.	4.33						4.33							
			51	4	naudot.	13.60						13.60							
			52	4	"	4.22						4.22							
			53	"	"	6.02						6.02							
			M10	2' staiga	ruoš.	56,77						56,77							
			n	M10	ruoš.	57,26					M10, 49	56,77							
			M10	n	ruoš.	1129,97	814,39	308,32			M10, 49	56,77							
			M10	gyvenamas	ruoš.	1202,71	814,39	308,32											
					maistinė, maistinė, stovai														

15

Pagrindinio pastato <sup>1A/4/p</sup> vidaus plotų eksplikacija

pažymėjimas-plane

Data	Aukšto Nr.	Patalpos pažymėjimas-plane		Patalpų pavadinimas	Bendras plotas m <sup>2</sup>	Gyvenamosios paskirties patalpų						Negyvenamosios paskirties patalpų		
		1 simbolis	2 simbolis			Naudingas plotas m <sup>2</sup>	Iš to skaičius			Pagalbinis nenaudingas plotas m <sup>2</sup>	Rusų (pus-rusių) garažų plotas m <sup>2</sup>	Garažų plotas m <sup>2</sup>	Pagalbinis plotas m <sup>2</sup>	Pagalbinis plotas m <sup>2</sup>
							Gyvenamas plotas m <sup>2</sup>	Verslo plotas m <sup>2</sup>	Pagalbinis naudingas plotas m <sup>2</sup>					
1	2	3	4	5	6	7	8	9	10	11	12	13	14	15
2001.07.24.				butų, skaičius:			154,71		104,57					
		9		bi. m. 1 kamb. butų	259,28	<del>259,28</del>	154,03		105,25					
		22		bi. m. 2 kamb. butų	893,06	893,06	621,14		271,92					
		1		bi. m. 3 kamb. butų	50,46	50,46	37,81		12,65					
		32		bi. m. butų	1202,80	1202,80	812,98		389,82					
							813,66		389,14					
				bi. m. portalo	1440,06	<del>1202,80</del>	812,98		389,82		180,49		56,77	

Kopija tikra

MF