




ŽEMĖS SKLYPO PLANAS M 1:1000

Sklypo plotas 7800 m²

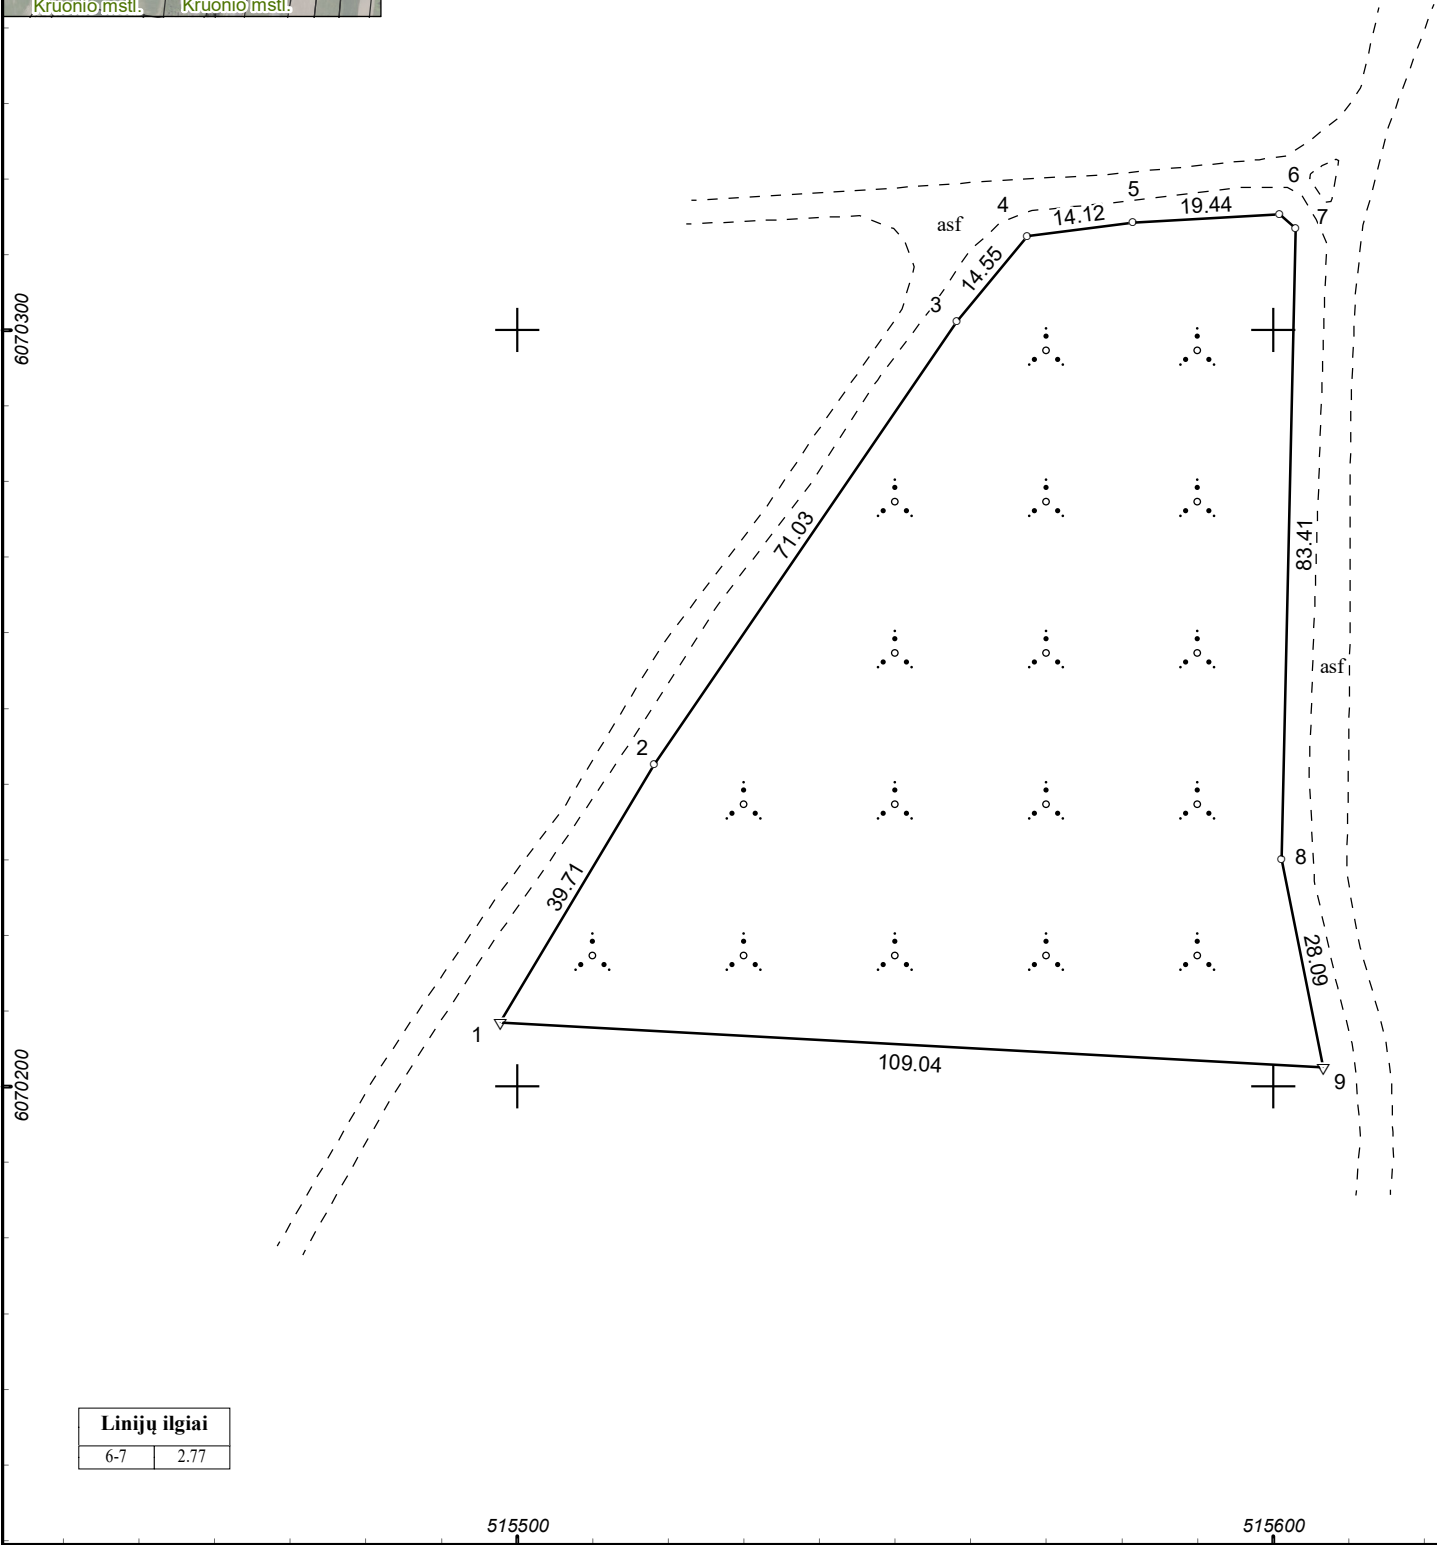

Linijų ilgiai	
6-7	2.77

Kadastro:	vietovė	Kruonio				blokas				sklypas			
Žemės sklypo kadastro Nr.		4	9	2	8	0	0	0	4				

Savivaldybė	Kaišiadorių r.
Seniūnija	Kruonio
Gyvenamoji vietovė	Kruonio k.
Gatvė, namo Nr.	Elektrinės g. 25

Gretimybė	Gretimo žemės sklypo kadastro Nr.	Pastabos
1-9		Vietinės reikšmės kelias
9-1		Valstybinė žemė

Su pagal 2024 m. gegužės mėn. 23 d. atliktą žemės sklypo ribų paženklinimą-parodymą parengtame žemės sklypo plane išbraižytomis ribomis ir apskaičiuotu žemės sklypo plotu sutinku:

1. Kaišiadorių rajono savivaldybė
(vardas, pavardė)

.....
(parašas)

.....
(data)

<div><div>REGISTRŲ CENTRAS</div><div>VALSTYBĖS ĮMONĖ REGISTRŲ CENTRAS</div><div>Studentų g. 39, 08106 Vilnius, tel. +370 5 268 8262, el. p. info@registrucentras.lt Duomenys kaupiami ir saugomi Juridinių asmenų registre, kodas 124110246</div></div>			
Pareigos	Parašas	Vardas ir pavardė	Data
Matininkė		ZITA SKROCKIENĖ	2024-05-23
Matininko kvalifikacijos pažymėjimo Nr.: 2M-M-2535		GEO OBJEKTO KODAS: 4400-6353-7502	

ŽEMĖS SKLYPO PLANAS M 1:1000

Žemės sklypo plotas 7800 m²

Žemės sklypo kadastro numeris:	kodas				blokas				sklypas		
	4	9	2	8	0	0	0	4			

KOORDINAČIŲ ŽINIARAŠTIS

[illegible]

Ištrauka iš Lietuvos Respublikos administracinių nusižengimų kodekso:
112 straipsnis. Nesėdimas priemonių, skirtų sunaikintiems ar sugadintiems ribozenkliams atkurti, kai jų nesima žemės savininkai ar kiti žemės naudotojai po to, kai jie raštu buvo įspėti tai padaryti, užtraukia baudą nuo septyniasdešimt iki vieno šimto keturiasdešimt eurų.



Duomenys apie žemės sklypo servitutus			
Eilės Nr.	Servituto kodas	Nekilnojamojo turto registre įrašyto ar teritorijų planavimo dokumente nustatyto servituto pavadinimas ir rūšis	Servituto plotas, m²
-	-	-	-