

**UAB "Raseinių projektas"**

Licenzijos Nr.G-860-(610)

Išduota 2008-10-08

KVALIFIKACIJOS ATESTATO NR. 2M-M-1091

**NEKILNOJAMOJO TURTO OBJEKTO  
KADASTRINIŲ MATAVIMŲ BYLA**

1 TOMAS

Nekilnojamojo turto objektas: **Kiti statiniai (sąvartynas)**

Žemės sklypo kadastrinis Nr.:

Bylos Nr.: 10472

Registro Nr.: 44/562429

Adresas: **Kempalių k., Raseinių r.**

Lapų skaičius: 7

SUDERINTA:

-----  
-(pareigos)-----

-----  
-(parašas)-----

-----  
-(vardas, pavardė)-----

-----  
-(data)-----

*Kadastrinio duomenų tvarkytojas*  
*Janina Leikienė*

Janina Leikienė

2009-12-23



**Bylos Nr.**  
**Registro Nr.44/562429**  
**Tomo Nr.1**

### **BYLOS TOMO VIDAUS APYRAŠAS**

Eilės Nr.	Dokumento pavadinimas, Nr.,data	Dokumento Nr.	Dokumento data	Bylos lapų numeriai	Pastabos
1	2	3	4	5	6
1	Titulinis lapas		2009-12-18	1	
2	Vidaus apyrašas		2009-12-18	2	
3	Sąvartyno tvarkomų plotų išdėstymo planas		2009-12-14	3	
4	Kitų statinių kadastro duomenų forma 1C		2009-10-23	4-6	
5	Kitų statinių įkainojimo forma 2C		2009-12-14	7	


Vidaus apyrašo 7 (septyni) lapai  
inžinierė  
2009-12-18



A. Margevičienė



# UŽDAROMO NUMGALIŲ SAVARTYNO TVARKOMŲ PLOTŲ IŠDĖSTYMO PLANAS M 1:2000

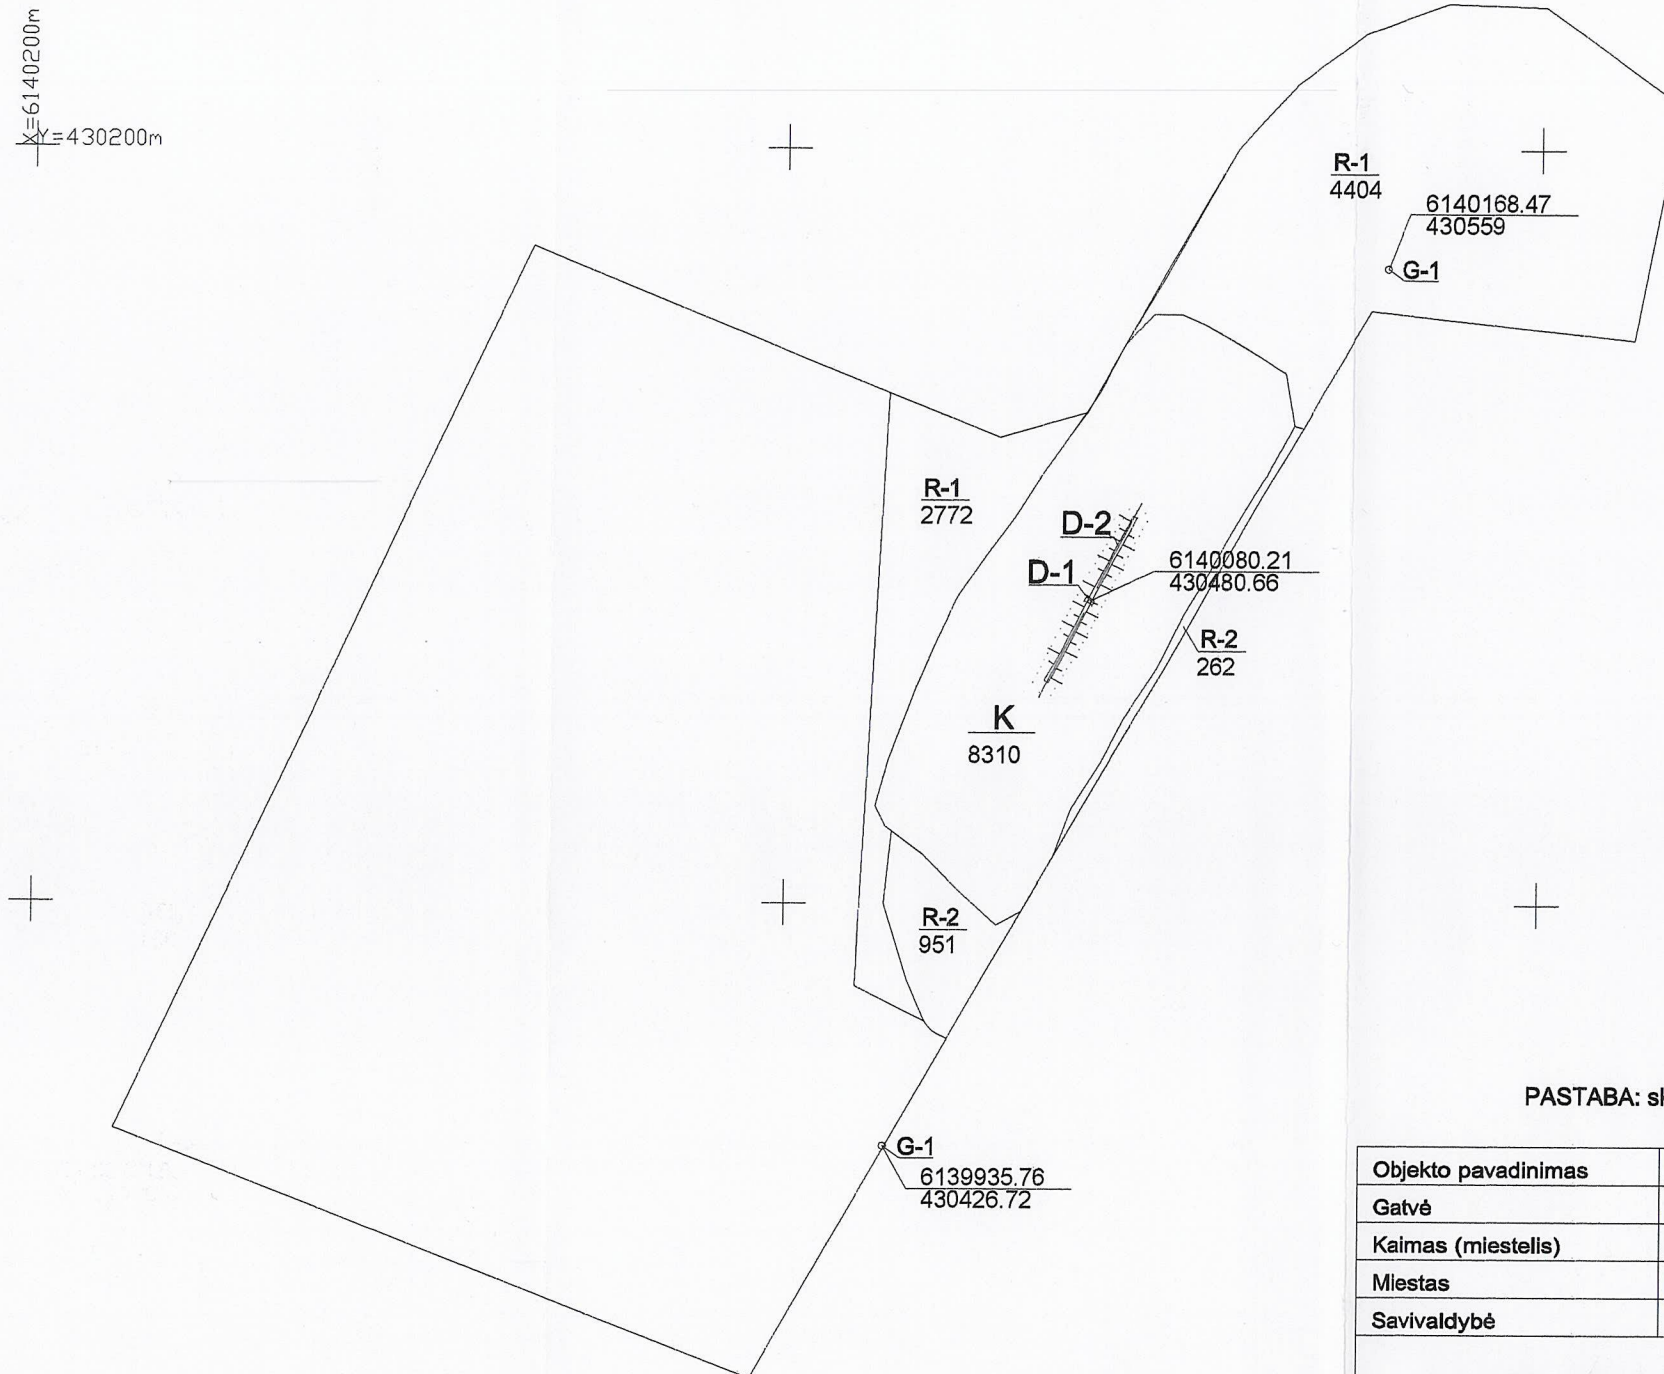

PASTABA: sklypo ribos nustatytos kadastriniais matavimais

Objekto pavadinimas	Uždaromas Numgalių sąvartynas
Gatvė	
Kaimas (miestelis)	Kempalių k.
Miestas	
Savivaldybė	Raseinių

## UAB "RASEINIŲ PROJEKTAS"

LICENCIJOS NR.G-860-(610) IŠDUOTA 2008-10-08

KVALIFIKACIJOS ATESTATO NR.2M-M-1091

Pareigos	Parašas	Vardas, pavardė	Data
gr. vad.		V.Naujokaitis	2009-12-14
inžinierė		A. Margevičienė	2009-12-14



A.V.



## Kitų statinių kadastro duomenys

**Adresas** Raseinių r. sav. Kempalių k.

**Unikalus Nr.** 4400-1987-1877

**Pavadinimas** Numgalių sąvartynas

**Pažymėjimas plane** K

**Paskirtis** Kiti statiniai

**Kad. duomenų nustatymo** 2009-10-23

**Aprašymas** Uždaromas Numgalių sąvartynas su gruntine danga, dujų drenažo sistema ir rekultivuojama sąvartyno teritorija aplink sąvartyno atliekų kaupą, užpilant grunto ir augalinio žemės mišinio sluoksniu, apsėjant žole. Taip pat įrengti gruntinio vandens stebėjimo gręžiniai.

### Statinio duomenys

Statybos pradžios metai:		Statybos pabaigos metai:	2009
Rekonstravimo pradžios metai:		Rekonstravimo pabaigos metai:	

### Statinio sudėtinių dalių kadastro duomenys

Pažymėjimas plane	Sudėtinė dalis		
K	Uždengtas atliekų kaupas		
Statybos pradžios metai:		Plotis: m	
Statybos pabaigos metai:	2009	Plotas kv.m	8310
Rekonstravimo pradžios metai:		Tūris: kub.m	
Rekonstravimo pabaigos metai:		Gylis: m	
Baigtumo procentas: %	100	Medžiaga:	Žolės danga
Aukštis: m		Markė:	
Ilgis: m		Kiekis: vnt.	
Skersmuo mm			

Pažymėjimas plane	Sudėtinė dalis		
R-1	Rekultivuota teritorija		
Statybos pradžios metai:		Plotis: m	
Statybos pabaigos metai:	2009	Plotas kv.m	12170
Rekonstravimo pradžios metai:		Tūris: kub.m	
Rekonstravimo pabaigos metai:		Gylis: m	
Baigtumo procentas: %	100	Medžiaga:	Žolės danga
Aukštis: m		Markė:	
Ilgis: m		Kiekis: vnt.	
Skersmuo mm			

Pažymėjimas plane	Sudėtinė dalis		
R-2	Rekultivuota teritorija		
Statybos pradžios metai:		Plotis: m	
Statybos pabaigos metai:	2009	Plotas kv.m	1213
Rekonstravimo pradžios metai:		Tūris: kub.m	
Rekonstravimo pabaigos metai:		Gylis: m	
Baigtumo procentas: %	100	Medžiaga:	Žolės danga





# Statinio sudėtinių dalių kadastro duomenys


Aukštis: m		Markė:	
Ilgis: m		Kiekis: vnt.	
Skersmuo mm			

Pažymėjimas plane	Sudėtinė dalis		
D	Dujų drenažo sistema		
Statybos pradžios metai:		Plotis: m	
Statybos pabaigos metai:	2009	Plotas kv.m	
Rekonstravimo pradžios metai:		Tūris: kub.m	
Rekonstravimo pabaigos metai:		Gylis: m	
Baigtumo procentas: %	100	Medžiaga:	
Aukštis: m		Markė:	
Ilgis: m		Kiekis: vnt.	1
Skersmuo mm			

Pažymėjimas plane	Sudėtinė dalis		
D-1	Dujų drenažo šulinys		
Statybos pradžios metai:		Plotis: m	
Statybos pabaigos metai:	2009	Plotas kv.m	
Rekonstravimo pradžios metai:		Tūris: kub.m	
Rekonstravimo pabaigos metai:		Gylis: m	2
Baigtumo procentas: %	100	Medžiaga:	Gelžbetonis
Aukštis: m		Markė:	
Ilgis: m		Kiekis: vnt.	
Skersmuo mm	1000		

Pažymėjimas plane	Sudėtinė dalis		
D-2	Dujų drenažo vamzdynas		
Statybos pradžios metai:		Plotis: m	
Statybos pabaigos metai:	2009	Plotas kv.m	
Rekonstravimo pradžios metai:		Tūris: kub.m	
Rekonstravimo pabaigos metai:		Gylis: m	
Baigtumo procentas: %	100	Medžiaga:	Plastikas
Aukštis: m		Markė:	
Ilgis: m	58	Kiekis: vnt.	
Skersmuo mm	110		

Pažymėjimas plane	Sudėtinė dalis		
G-1	Gruntinio vandens stebėjimo gręžinys		
Statybos pradžios metai:		Plotis: m	
Statybos pabaigos metai:	2009	Plotas kv.m	
Rekonstravimo pradžios metai:		Tūris: kub.m	
Rekonstravimo pabaigos metai:		Gylis: m	
Baigtumo procentas: %	100	Medžiaga:	Plastikas
Aukštis: m		Markė:	

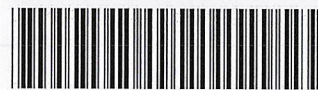

# Statinio sudėtinių dalių kadastro duomenys

Ilgis: m		Kiekis: vnt.	2
Skersmuo mm	63		

Parengė Direktorius Virgilijus Naujokaitis






Pavadinimas	Vertės nustatymo data	[Kainojimas (I), Perkainojimas (P)]	Kasmetinis vertės mažinimo koeficientas	Matavimo vienetas	Kiekis	Kainynas ir lentelė	Vieneto statybos vertė po indeksavimo, Lt	Atkūrimo kaštai (statybinė vertė), Lt	Nusidėėjimas %	Atkuriamoji vertė, Lt	Vietovės pataisos koeficientas	Vidutinė rinkos vertė, Lt
1	2	3	4	5	6	7	8	9	10	11	12	13
Uždengtas atliekų kaupas K	2006-12-16	I	5	kv.m	8310	NTK2009-5,3,31	20,08	167000	0	167000	1	167000
Rekultivuota teritorija R-1	2006-12-16	I	5	kv.m	12170	NTK2009-5,3,32	4,18	50900	0	50900	1	50900
Rekultivuota teritorija R-2	2006-12-16	I	5	kv.m	1213	NTK2009-5,3,32	9,04	11000	0	11000	1	11000
Dujų drenažo sistema D	2006-12-16	I	2	vnt.	1	NTK2009-5,3,35	24600	24600	0	24600	1	24600
Gruntinio vandens stebėjimo gręžinys	2006-12-16	I	2	vnt.	2	NTK2009-5,3,39	1451	2900	0	2900	1	2900
Viso								256000		256000		256000

**Parengė** Direktorius Virgilijus Naujokaitis



# 1 0 1 3 9 8 6 5 1 3 #