


ŽEMĖS SKLYPO PLANAS M 1:500

Sklypo plotas 4783 m²

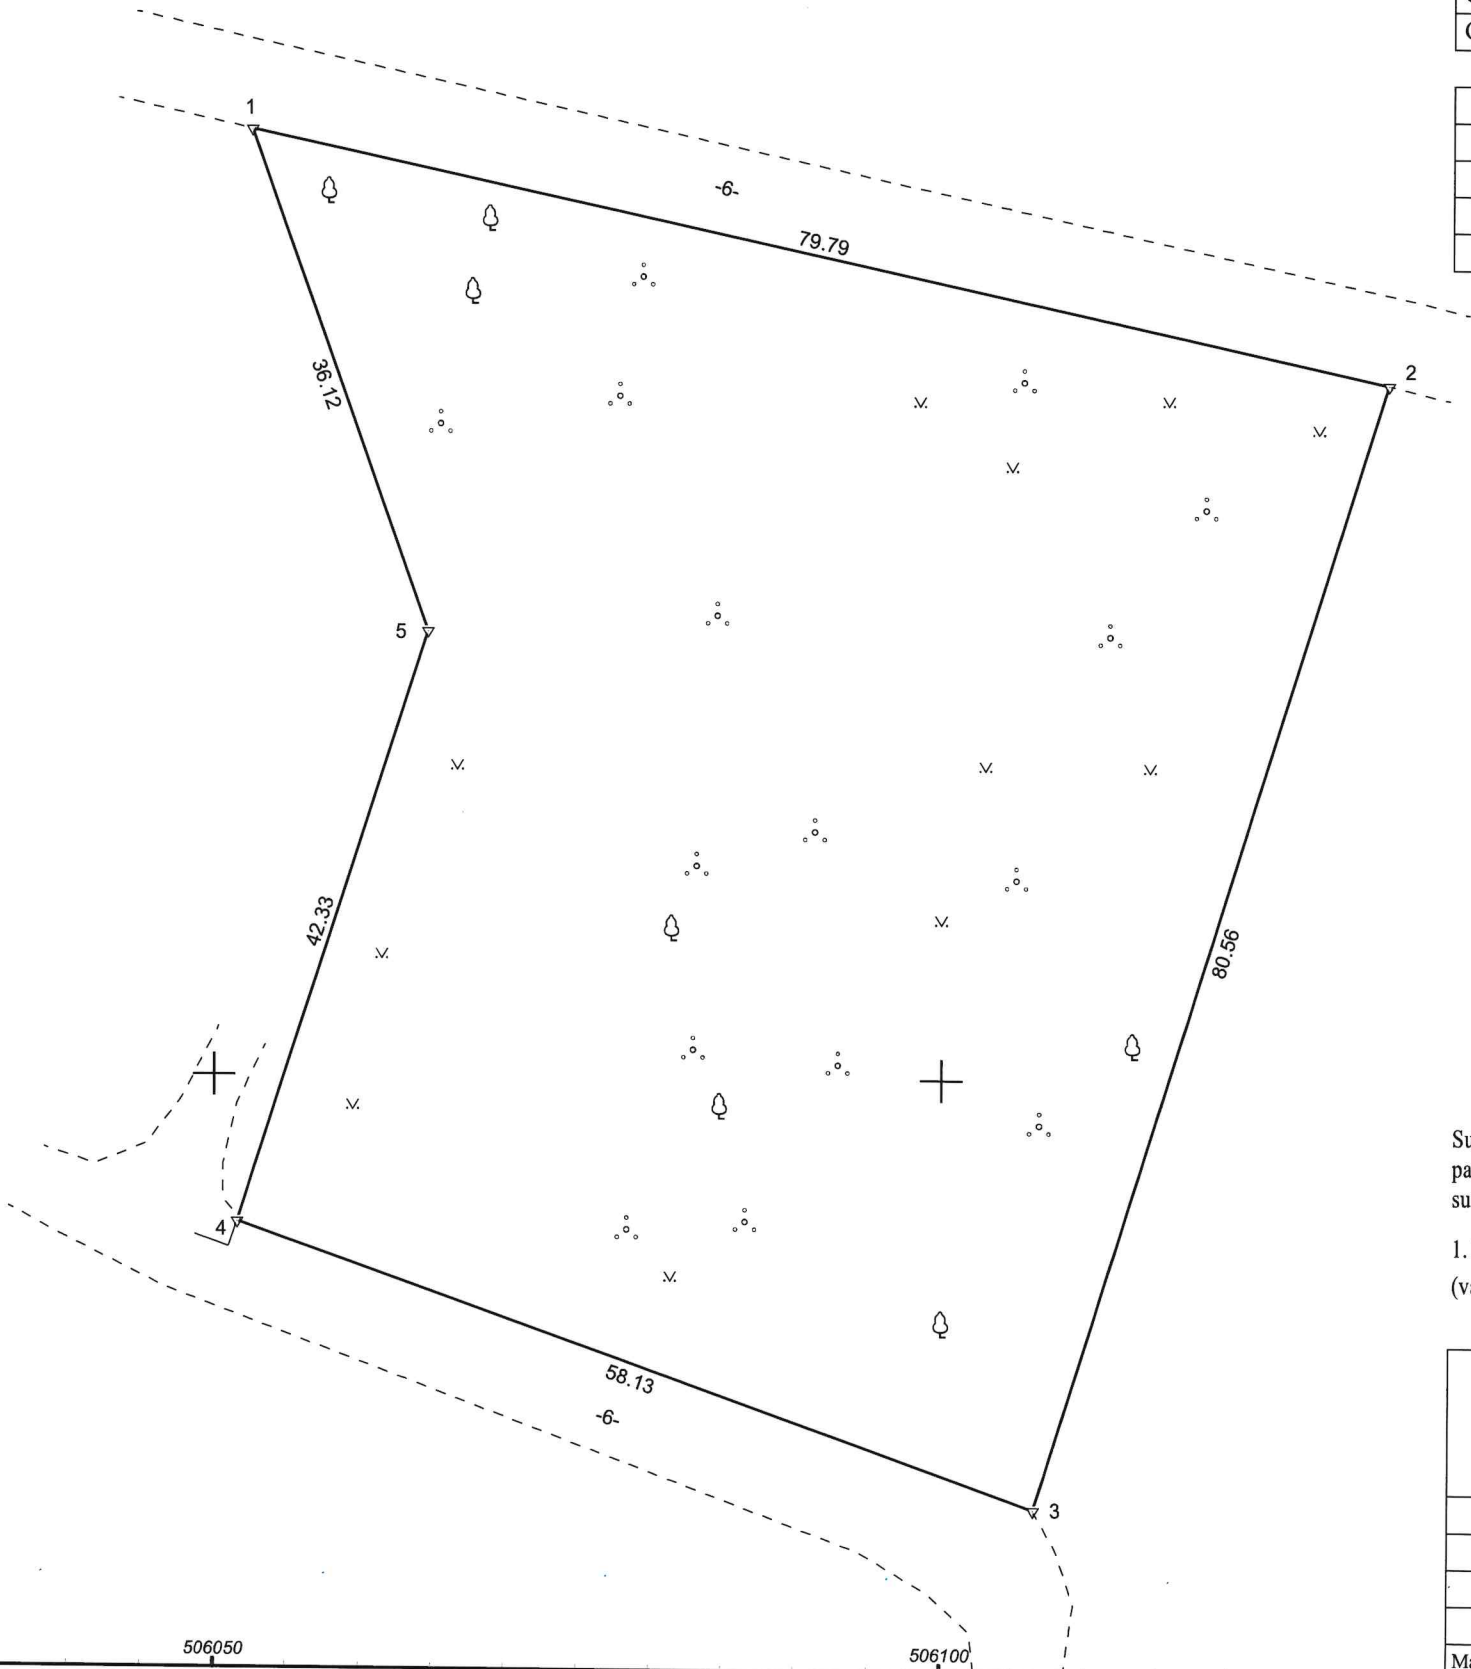

Kadastro:	vietovė	Aristavos	blokas	sklypas
Žemės sklypo kadastro Nr.	5	3	0	5 0 0 0 5

Savivaldybė	Kėdainių r.
Seniūnija	Vilainių
Gyvenamoji vietovė	Aristavos k.
Gatvė, namo Nr.	

Gretimybė	Gretimo žemės sklypo kadastro Nr.	Pastabos
1-2		6 m. pl. kelias
2-3		laisva valstybinė žemė
3-4		6 m. pl. kelias
4-5-1	5305/ 0005: 39	

Su pagal 2024 m. spalio mėn. 22 d. atliktą žemės sklypo ribų pažėklinimą-parodymą parengtame žemės sklypo plane išbraižytomis ribomis ir apskaičiuotu žemės sklypo plotu sutinku:

1. Lietuvos Respublika  
(vardas, pavardė) **L.e.p. Architektūros ir urbanistikos skyriaus vedėja Aurelija Piepalienė** (parašas) **2024-10-22** (data)

UAB "Geoplanas"			
304119713, LT1000014796210, Saulės g. 5, Jonučiai II, LT53277, Kauno r. sav., info@geoplanas.lt, +37064884136			
Pareigos	Parašas	Vardas ir pavardė	Data
Direktorius		SANDRA RAUDONĖ	2024-10-22
Matininkė		SANDRA RAUDONĖ	2024-10-22
Matininko kvalifikacijos pažymėjimo Nr. ZEM-M-2310		GEO OBJEKTO KODAS: 4400-6537-5768	

ŽEMĖS SKLYPO PLANAS M 1:500

Žemės sklypo plotas 4783 m<sup>2</sup>

Žemės sklypo kadastro numeris:	kodas				blokas				sklypas		
	5	3	0	5	0	0	0	5			

# KOORDINAČIŲ ŽINIARAŠTIS

[illegible]

Ištrauka iš Lietuvos Respublikos administracinių nusižengimų kodekso:  
112 straipsnis. Nesiėmimas priemonių, skirtų sunaikintiems ar sugadintiems ribozenkliams atkurti, kai jų nesiima žemės savininkai ar kiti žemės naudotojai po to, kai jie raštu buvo įspėti tai padaryti, užtraukia baudą nuo septyniasdešimt iki vieno šimto keturiasdešimt eurų.

