

Valstybės įmonė Valstybės žemės fondas

**NEKILNOJAMOJO DAIKTO
KADASTRINIŲ MATAVIMŲ BYLA**

Tomas: **1**

Nekilnojamojo turto objektas: **Inžinerinis statinys**

Registro Nr.: **44/2404276 (Statiniai)**

Adresas: **Klaipėdos r. sav. Gargždų m.**

Lapų skaičius: **7**

Tomo Nr. 1
Registro 44/2404276



BYLOS TOMO VIDAUS APYRAŠAS

Eil. Nr.	Dokumento pavadinimas	Dokumento		Lapų skaič.	Bylos lapų numeriai	Pastabos
		Nr.	Data			
1	Statinio planas "STATINIŲ IŠDĖSTYMO PLANAS"	1	2019-12-12	2	1-2	
2	VANDENTIEKIO TINKLŲ IR JŲ DALIŲ KADASTRO DUOMENYS 1VF FORMA	2	2019-12-12	3	3-5	
3	VANDENTIEKIO TINKLŲ IR JŲ DALIŲ VERČIŲ NUSTATYMAS 2VF FORMA	3	2019-12-12	1	6	

Vidaus apyrašo lapų 6

Matininkė Aušrinė Kazickienė

Brėžinys Nr. 1

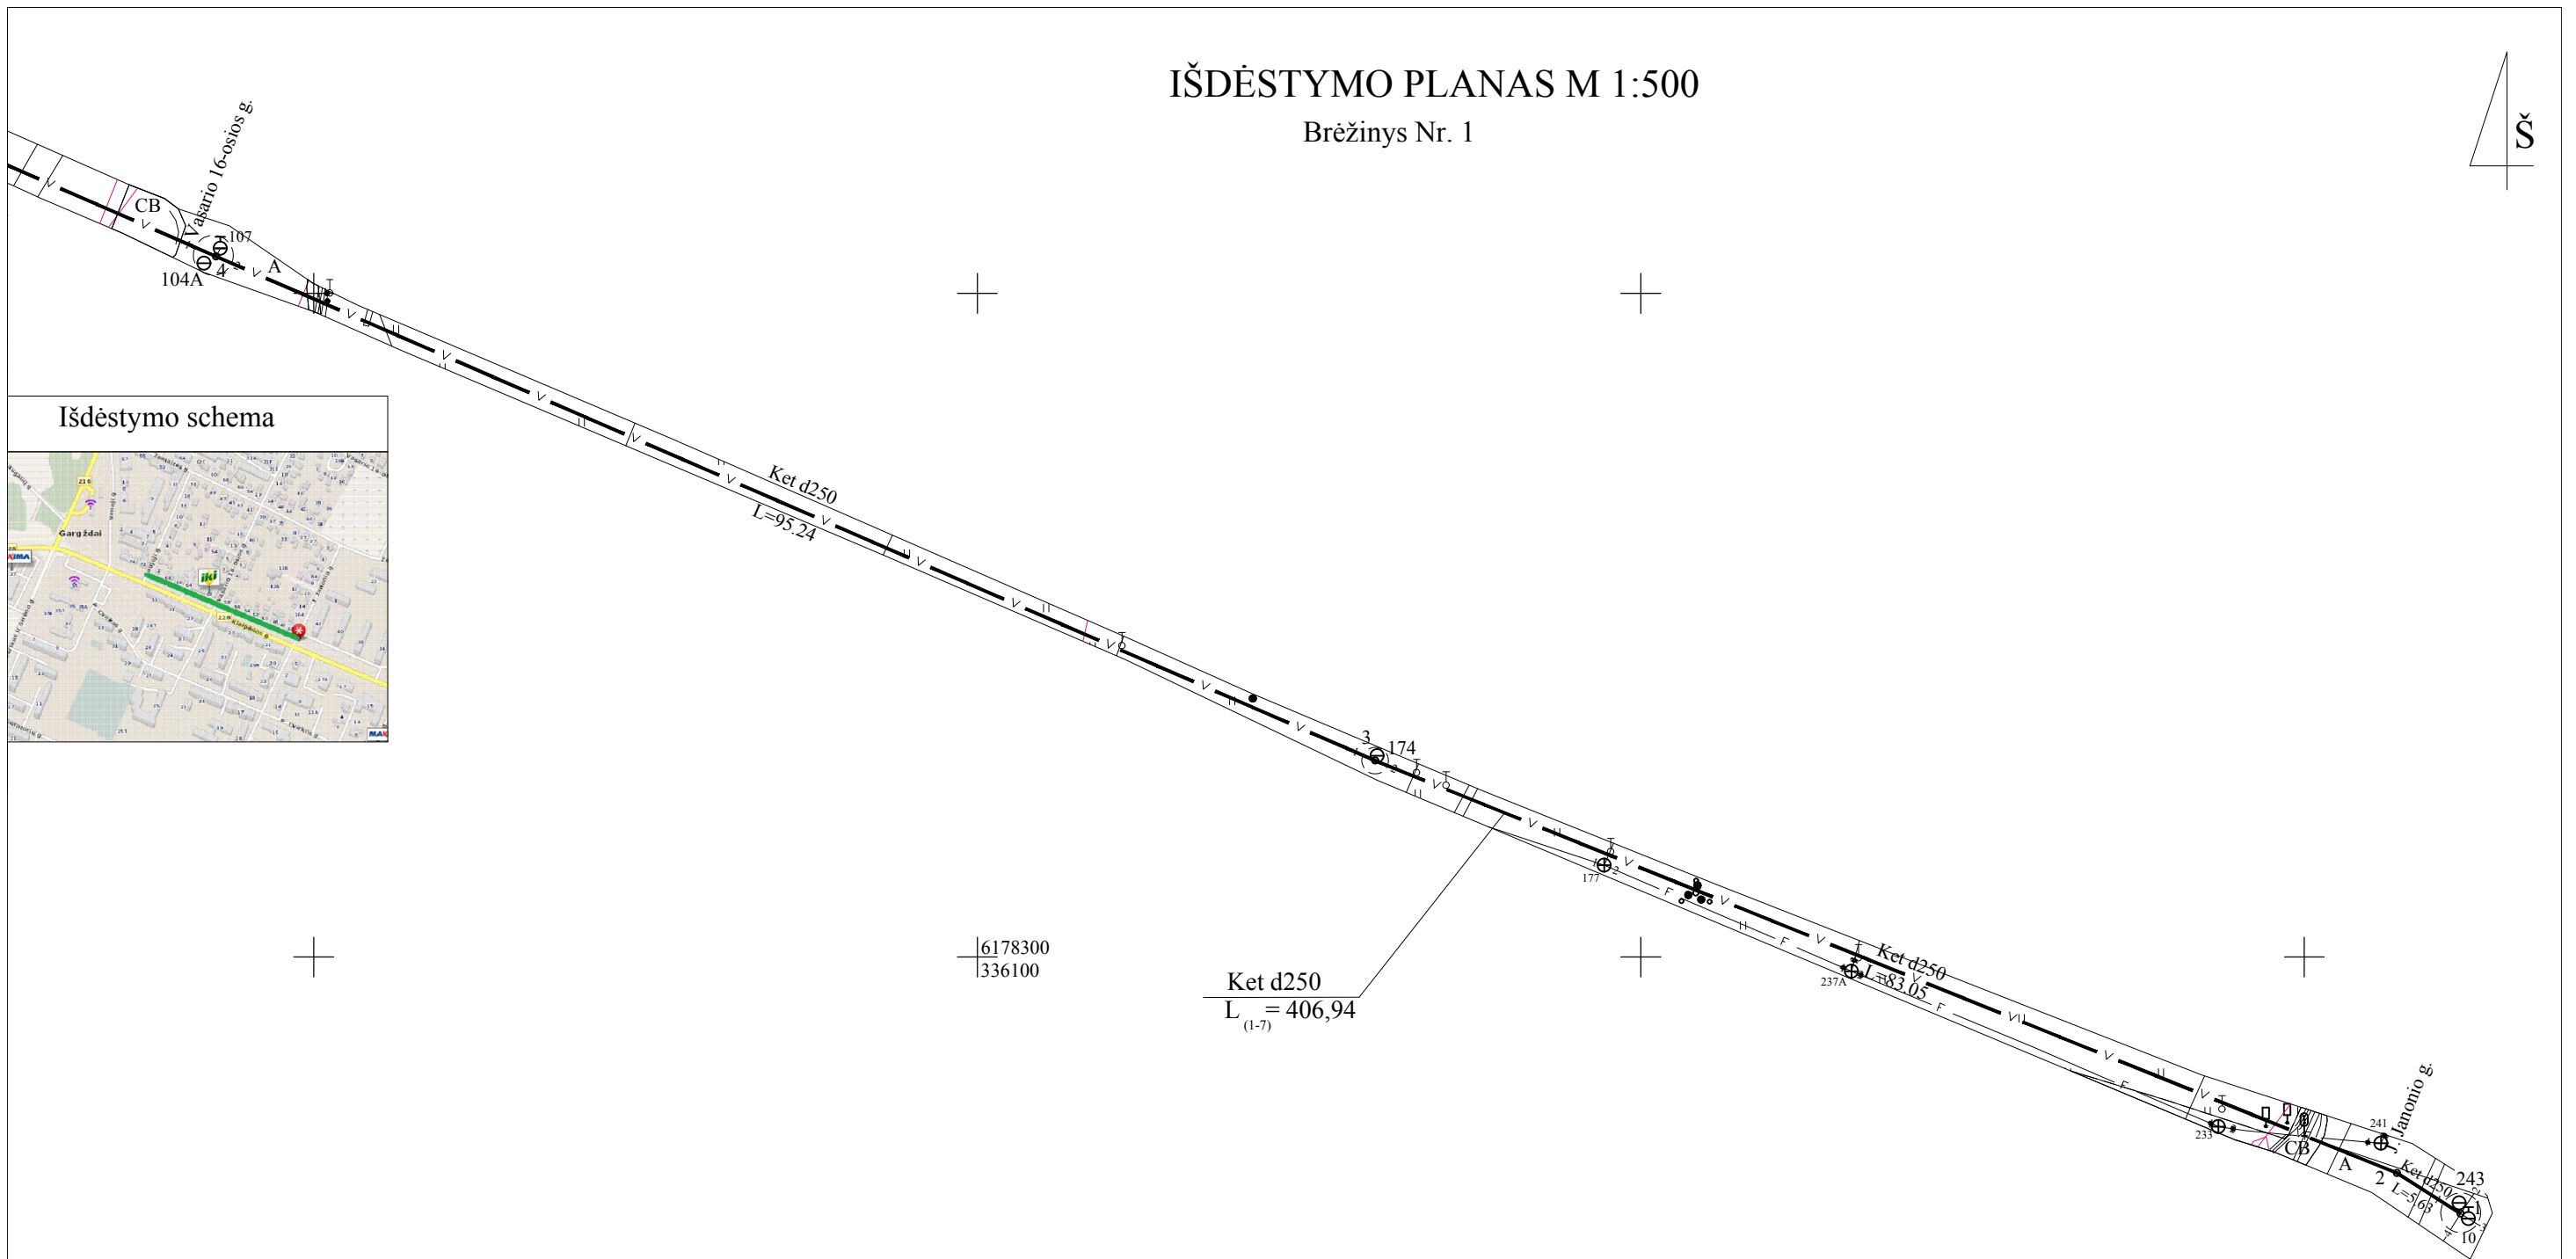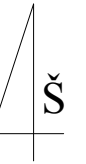

Objekto pavadinimas	Vandentiekio tinklai (V)
Gatvė	
Kaimas (miestelis)	
Miestas	Gargždų m.
Savivaldybė	Klaipėdos r. sav.

Kadastro duomenų nustatymui naudota medžiaga	
Medžiagos pavadinimas	Medžiagos parengimo data
Kontrolinė geodezinė nuotrauka VĮ Valstybės žemės fondas	2019-12-03

IŠ VISO: 441,24 m



VALSTYBĖS ĮMONĖ +
VALSTYBĖS ŽEMĖS FONDAS
KAUNO ŽEMĖTVARKOS IR GEODEZIJOS SKYRIUS

Matininko kvalifikacijos pažymėjimo Nr.	Pareigos	Vardas ir pavardė	Data
2M-M-163	Matininkė	Aušrinė Kazickienė	2019 12 12

IŠDĖSTYMO PLANAS M 1:500

Objekto pavadinimas	Vandentiekio tinklai (V)
Gatvė	
Kaimas (miestelis)	
Miestas	Gargždų m.
Savivaldybė	Klaipėdos r. sav.

KOORDINAČIŲ ŽINIARAŠTIS

Koordinacių žiniaraštis LKS-94

Taško Nr.	X	Y
1	6178280.68	336211.77
2	6178283.73	336206.99
3	6178314.80	336129.98
4	6178352.78	336042.64
5	6178384.40	335970.27
6	6178413.89	335904.00
7	6178440.76	335837.76
8	6178359.72	335958.11
9	6178420.17	335906.58

Žiniaraštį sudarė:
Matininkas, nustatęs kadastro duomenis

A.V

(parašas)



Aušrinė Kazickienė

(vardas, pavardė)

IŠDĖSTYMO PLANAS M 1:500
Brėžinys Nr. 2



27/55 - 0124

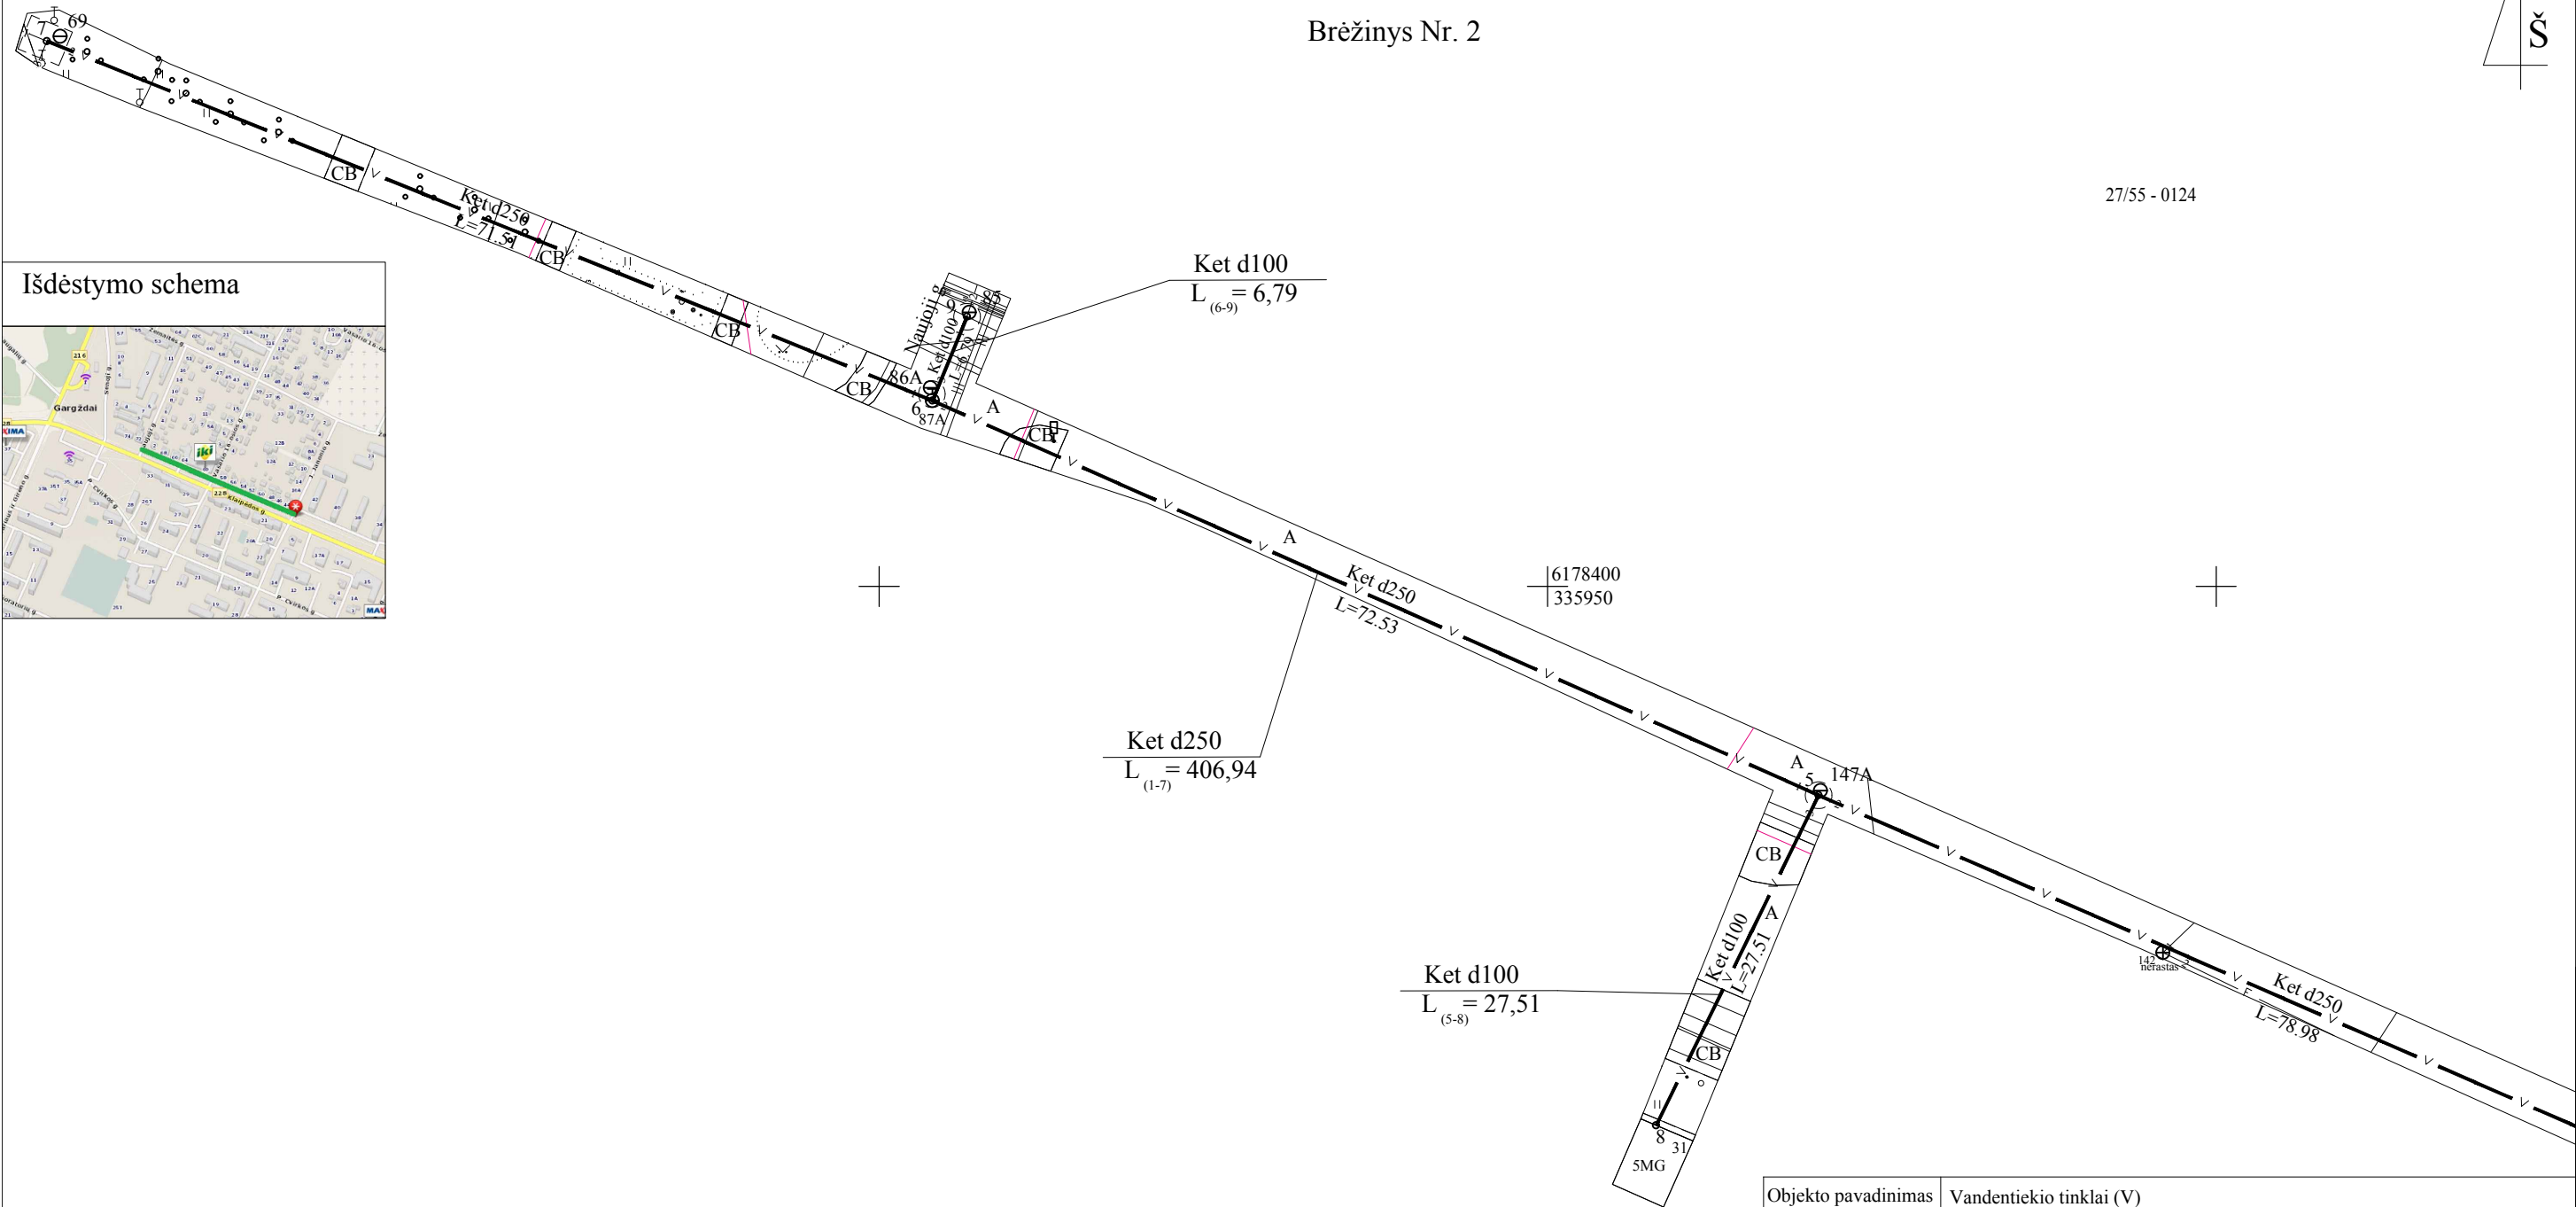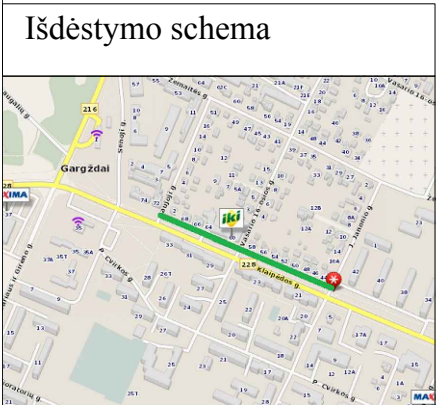

Objekto pavadinimas	Vandentiekio tinklai (V)
Gatvė	
Kaimas (miestelis)	
Miestas	Gargždų m.
Savivaldybė	Klaipėdos r. sav.

Kadastro duomenų nustatymui naudota medžiaga	
Medžiagos pavadinimas	Medžiagos parengimo data
Kontrolinė geodezinė nuotrauka VĮ Valstybės žemės fondas	2019-12-03

VANDENTIEKIO TINKLAI (V)
Ketd250 - 406,94 m
Ketd100 - 34,30 m
IŠ VISO: 441,24 m

VALSTYBĖS ĮMONĖ VALSTYBĖS ŽEMĖS FONDAS KAUNO ŽEMĖTVARKOS IR GEODEZIJOS SKYRIUS			
Matininko kvalifikacijos pažymėjimo Nr.	Pareigos	Vardas ir pavardė	Data
2M-M-163	Matininkė	Aušrinė Kazickienė	2019 12 12

Valstybės įmonė Valstybės žemės fondas, kodas: 120093212, adresas: Vilnius, Konstitucijos pr. 23-401

Matininkas(-ė) AUŠRINĖ KAZICKIENĖ, kvalifikacijos pažymėjimo Nr. 2M-M-163

VANDENTIEKIO TINKLŲ IR JŲ DALIŲ KADASTRO DUOMENYS**Statinio kadastro duomenys**

Adresas Klaipėdos r. sav. Gargždų m.
Paskirtis Vandentiekio tinklų
Pavadinimas Vandentiekio tinklai
Žymėjimas plane 1-9
Kadastro duomenų nustatymo data 2019-12-12
Statybos būklė **Unikalus numeris** 4400-5366-9797

Statybos pradžios metai:	1979	Medžiaga:	Ketus
Statybos pabaigos metai:	1981	Ilgis: km	
Rekonstravimo pradžios metai:		Ilgis: m	441,24
Rekonstravimo pabaigos metai:		Plotas: kv. m	
Kap. remonto pradžios metai:		Aukštis: m	
Kap. remonto pabaigos metai:		Tūris: kub. m	
Papr. remonto pradžios metai:		Gylis: m	1,82
Papr. remonto pabaigos metai:		Kiekis: vnt.	
Statinio kategorija:	Neypatingasis	Koordinatė X:	6178280
Vandentiekio linijos reikšmė:	Magistralinė	Koordinatė Y:	336211
Baigtumo procentas: %	100		

Statinio sudėtinės dalies kadastro duomenys

Žymėjimas	1-7		
Pavadinimas	Vandentiekio vamzdynas		
Statybos pradžios metai:	1979	Medžiaga:	Ketus
Statybos pabaigos metai:	1981	Ilgis: m	406,94
Rekonstravimo pradžios metai:		Gylis: m	1,82
Rekonstravimo pabaigos metai:		Skersmuo: mm	250
Kap. remonto pradžios metai:		Markė:	
Kap. remonto pabaigos metai:			
Papr. remonto pradžios metai:			
Papr. remonto pabaigos metai:			



Statinio sudėtinės dalies kadastro duomenys

Žymėjimas	5-8		
Pavadinimas	Vandentiekio vamzdynas		
Statybos pradžios metai:	1979	Medžiaga:	Ketus
Statybos pabaigos metai:	1981	Ilgis: m	27,51
Rekonstravimo pradžios metai:		Gylis: m	1,73
Rekonstravimo pabaigos metai:		Skersmuo: mm	100
Kap. remonto pradžios metai:		Markė:	
Kap. remonto pabaigos metai:			
Papr. remonto pradžios metai:			
Papr. remonto pabaigos metai:			

Statinio sudėtinės dalies kadastro duomenys

Žymėjimas	6-9		
Pavadinimas	Vandentiekio vamzdynas		
Statybos pradžios metai:	1979	Medžiaga:	Ketus
Statybos pabaigos metai:	1981	Ilgis: m	6,79
Rekonstravimo pradžios metai:		Gylis: m	1,81
Rekonstravimo pabaigos metai:		Skersmuo: mm	100
Kap. remonto pradžios metai:		Markė:	
Kap. remonto pabaigos metai:			
Papr. remonto pradžios metai:			
Papr. remonto pabaigos metai:			

Statinio sudėtinės dalies kadastro duomenys

Žymėjimas	1 (243)		
Pavadinimas	Šulinys		
Statybos pradžios metai:	1979	Ilgis: m	
Statybos pabaigos metai:	1981	Plotis: m	
Rekonstravimo pradžios metai:		Gylis: m	1,89
Rekonstravimo pabaigos metai:		Skersmuo: mm	3000
Kap. remonto pradžios metai:		Tūris: kub. m	
Kap. remonto pabaigos metai:		Kiekis: vnt.	1
Papr. remonto pradžios metai:		Koordinatė X:	6178281,49
Papr. remonto pabaigos metai:		Koordinatė Y:	336211,67
Medžiaga:	Betonas		



Statinio sudėtinės dalies kadastro duomenys

Žymėjimas	3 (174)		
Pavadinimas	Šulinys		
Statybos pradžios metai:	1979	Ilgis: m	
Statybos pabaigos metai:	1981	Plotis: m	
Rekonstravimo pradžios metai:		Gylis: m	2,18
Rekonstravimo pabaigos metai:		Skersmuo: mm	2000
Kap. remonto pradžios metai:		Tūris: kub. m	
Kap. remonto pabaigos metai:		Kiekis: vnt.	1
Papr. remonto pradžios metai:		Koordinatė X:	6178315,17
Papr. remonto pabaigos metai:		Koordinatė Y:	336130,13
Medžiaga:	Betonas		

Statinio sudėtinės dalies kadastro duomenys

Žymėjimas	4 (104A)		
Pavadinimas	Šulinys		
Statybos pradžios metai:	1979	Ilgis: m	
Statybos pabaigos metai:	1981	Plotis: m	
Rekonstravimo pradžios metai:		Gylis: m	1,78
Rekonstravimo pabaigos metai:		Skersmuo: mm	3000
Kap. remonto pradžios metai:		Tūris: kub. m	
Kap. remonto pabaigos metai:		Kiekis: vnt.	1
Papr. remonto pradžios metai:		Koordinatė X:	6178352,26
Papr. remonto pabaigos metai:		Koordinatė Y:	336041,73
Medžiaga:	Betonas		

Statinio sudėtinės dalies kadastro duomenys

Žymėjimas	5 (147A)		
Pavadinimas	Šulinys		
Statybos pradžios metai:	1979	Ilgis: m	
Statybos pabaigos metai:	1981	Plotis: m	
Rekonstravimo pradžios metai:		Gylis: m	2
Rekonstravimo pabaigos metai:		Skersmuo: mm	2000
Kap. remonto pradžios metai:		Tūris: kub. m	
Kap. remonto pabaigos metai:		Kiekis: vnt.	1
Papr. remonto pradžios metai:		Koordinatė X:	6178384,75
Papr. remonto pabaigos metai:		Koordinatė Y:	335970,41
Medžiaga:	Betonas		



Statinio sudėtinės dalies kadastro duomenys

Žymėjimas	6 (86A)		
Pavadinimas	Šulinys		
Statybos pradžios metai:	1979	Ilgis: m	
Statybos pabaigos metai:	1981	Plotis: m	
Rekonstravimo pradžios metai:		Gylis: m	1,9
Rekonstravimo pabaigos metai:		Skersmuo: mm	2000
Kap. remonto pradžios metai:		Tūris: kub. m	
Kap. remonto pabaigos metai:		Kiekis: vnt.	1
Papr. remonto pradžios metai:		Koordinatė X:	6178414,86
Papr. remonto pabaigos metai:		Koordinatė Y:	335903,85
Medžiaga:	Betonas		

Statinio sudėtinės dalies kadastro duomenys

Žymėjimas	7 (69)		
Pavadinimas	Šulinys		
Statybos pradžios metai:	1979	Ilgis: m	3100
Statybos pabaigos metai:	1981	Plotis: m	2500
Rekonstravimo pradžios metai:		Gylis: m	2,34
Rekonstravimo pabaigos metai:		Skersmuo: mm	
Kap. remonto pradžios metai:		Tūris: kub. m	
Kap. remonto pabaigos metai:		Kiekis: vnt.	1
Papr. remonto pradžios metai:		Koordinatė X:	6178441,12
Papr. remonto pabaigos metai:		Koordinatė Y:	335838,75
Medžiaga:	Betonas		

Statinio sudėtinės dalies kadastro duomenys

Žymėjimas	9 (85)		
Pavadinimas	Šulinys		
Statybos pradžios metai:	1979	Ilgis: m	
Statybos pabaigos metai:	1981	Plotis: m	
Rekonstravimo pradžios metai:		Gylis: m	2,05
Rekonstravimo pabaigos metai:		Skersmuo: mm	2000
Kap. remonto pradžios metai:		Tūris: kub. m	
Kap. remonto pabaigos metai:		Kiekis: vnt.	1
Papr. remonto pradžios metai:		Koordinatė X:	6178420,48
Papr. remonto pabaigos metai:		Koordinatė Y:	335906,75
Medžiaga:	Betonas		



Statinio sudėtinės dalies kadastro duomenys

Žymėjimas	1 (10)		
Pavadinimas	Hidrantas		
Statybos pradžios metai:	1979	Papr. remonto pradžios metai:	
Statybos pabaigos metai:	1981	Papr. remonto pabaigos metai:	
Rekonstravimo pradžios metai:		Kiekis: vnt.	1
Rekonstravimo pabaigos metai:			
Kap. remonto pradžios metai:			
Kap. remonto pabaigos metai:			

Statinio sudėtinės dalies kadastro duomenys

Žymėjimas	4 (107)		
Pavadinimas	Hidrantas		
Statybos pradžios metai:	1979	Papr. remonto pradžios metai:	
Statybos pabaigos metai:	1981	Papr. remonto pabaigos metai:	
Rekonstravimo pradžios metai:		Kiekis: vnt.	1
Rekonstravimo pabaigos metai:			
Kap. remonto pradžios metai:			
Kap. remonto pabaigos metai:			

Statinio sudėtinės dalies kadastro duomenys

Žymėjimas	6 (87A)		
Pavadinimas	Hidrantas		
Statybos pradžios metai:	1979	Papr. remonto pradžios metai:	
Statybos pabaigos metai:	1981	Papr. remonto pabaigos metai:	
Rekonstravimo pradžios metai:		Kiekis: vnt.	1
Rekonstravimo pabaigos metai:			
Kap. remonto pradžios metai:			
Kap. remonto pabaigos metai:			



Valstybės įmonė Valstybės žemės fondas, kodas: 120093212, adresas: Vilnius, Konstitucijos pr. 23-401
 Matininkas(-ė) AUŠRINĖ KAZICKIENĖ, kvalifikacijos pažymėjimo Nr. 2M-M-163

VANDENTIEKIO TINKLŲ IR JŲ DALIŲ VERČIŲ NUSTATYMAS

Adresas Klaipėdos r. sav. Gargždų m.
 Unikalus numeris 4400-5366-9797
 Vertės nustatymo data 2019-12-12

Žymėjimas	Pavadinimas	Kasmetinis vertės mažinimo koeficientas	Matavimo vienetas	Kiekis	Įkainojimo pagrindas	Vidutinė vieneto statybos vertė po indeksavimo, Eur	Atkūrimo kaštai (statybinė vertė), Eur	Nusidėvėjimas %	Atkuriamoji vertė, Eur	Vietovės pataisos koeficientas	Vidutinė rinkos vertė, Eur
1	2	3	4	5	6	7	8	9	10	11	12
1-7	Vandentiekio vamzdynas	2	m	406,94	NTK 2019-4.1.11	236,36	96200	75	24000	1	24000
5-8	Vandentiekio vamzdynas	2	m	27,51	NTK 2019-4.1.11	103,69	2850	75	713	1	713
6-9	Vandentiekio vamzdynas	2	m	6,79	NTK 2019-4.1.11	103,69	704	75	176	1	176
1 (10)	Hidrantas	3,3	vnt.	1	NTK 2019-4.1.14	193,3	193	75	48	1	48
4 (107)	Hidrantas	3,3	vnt.	1	NTK 2019-4.1.14	193,3	193	75	48	1	48
6 (87A)	Hidrantas	3,3	vnt.	1	NTK 2019-4.1.14	193,3	193	75	48	1	48
Viso							100000		25000		25000

Matininkė

AUŠRINĖ KAZICKIENĖ

