

Valstybės įmonė Valstybės žemės fondas

NEKILNOJAMOJO DAIKTO KADASTRINIŲ MATAVIMŲ BYLA

Tomas: **1**

Nekilnojamojo turto objektas: **Inžinerinis statinys**

Registro Nr.: **44/2395977 (Statiniai)**

Adresas: **Klaipėdos r. sav. Gargždų m.**

Lapų skaičius: **30**


Tomo Nr. 1
Registro 44/2395977

BYLOS TOMO VIDAUS APYRAŠAS


Eil. Nr.	Dokumento pavadinimas	Dokumento		Lapų skaič.	Bylos lapų numeriai	Pastabos
		Nr.	Data			
1	Brėžiniai	1	2019-11-14	6	1-6	
2	VANDENTIEKIO TINKLŲ IR JŲ DALIŲ KADASTRO DUOMENYS 1VF FORMA	2	2019-11-14	20	7-26	
3	VANDENTIEKIO TINKLŲ IR JŲ DALIŲ VERČIŲ NUSTATYMAS 2VF FORMA	3	2019-11-14	3	27-29	

Vidaus apyrašo lapų 29

Matininkė Reda Mišauskienė

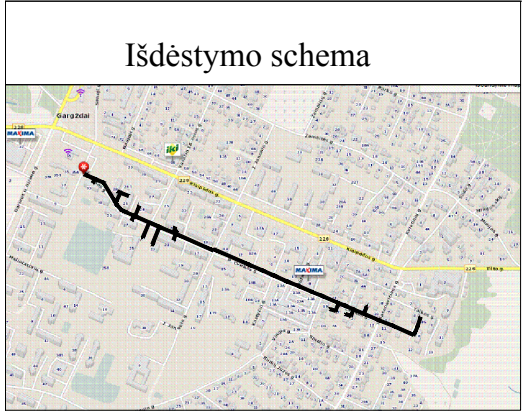

IŠDĖSTYMO PLANAS M 1:500
Brėžinys Nr. 1

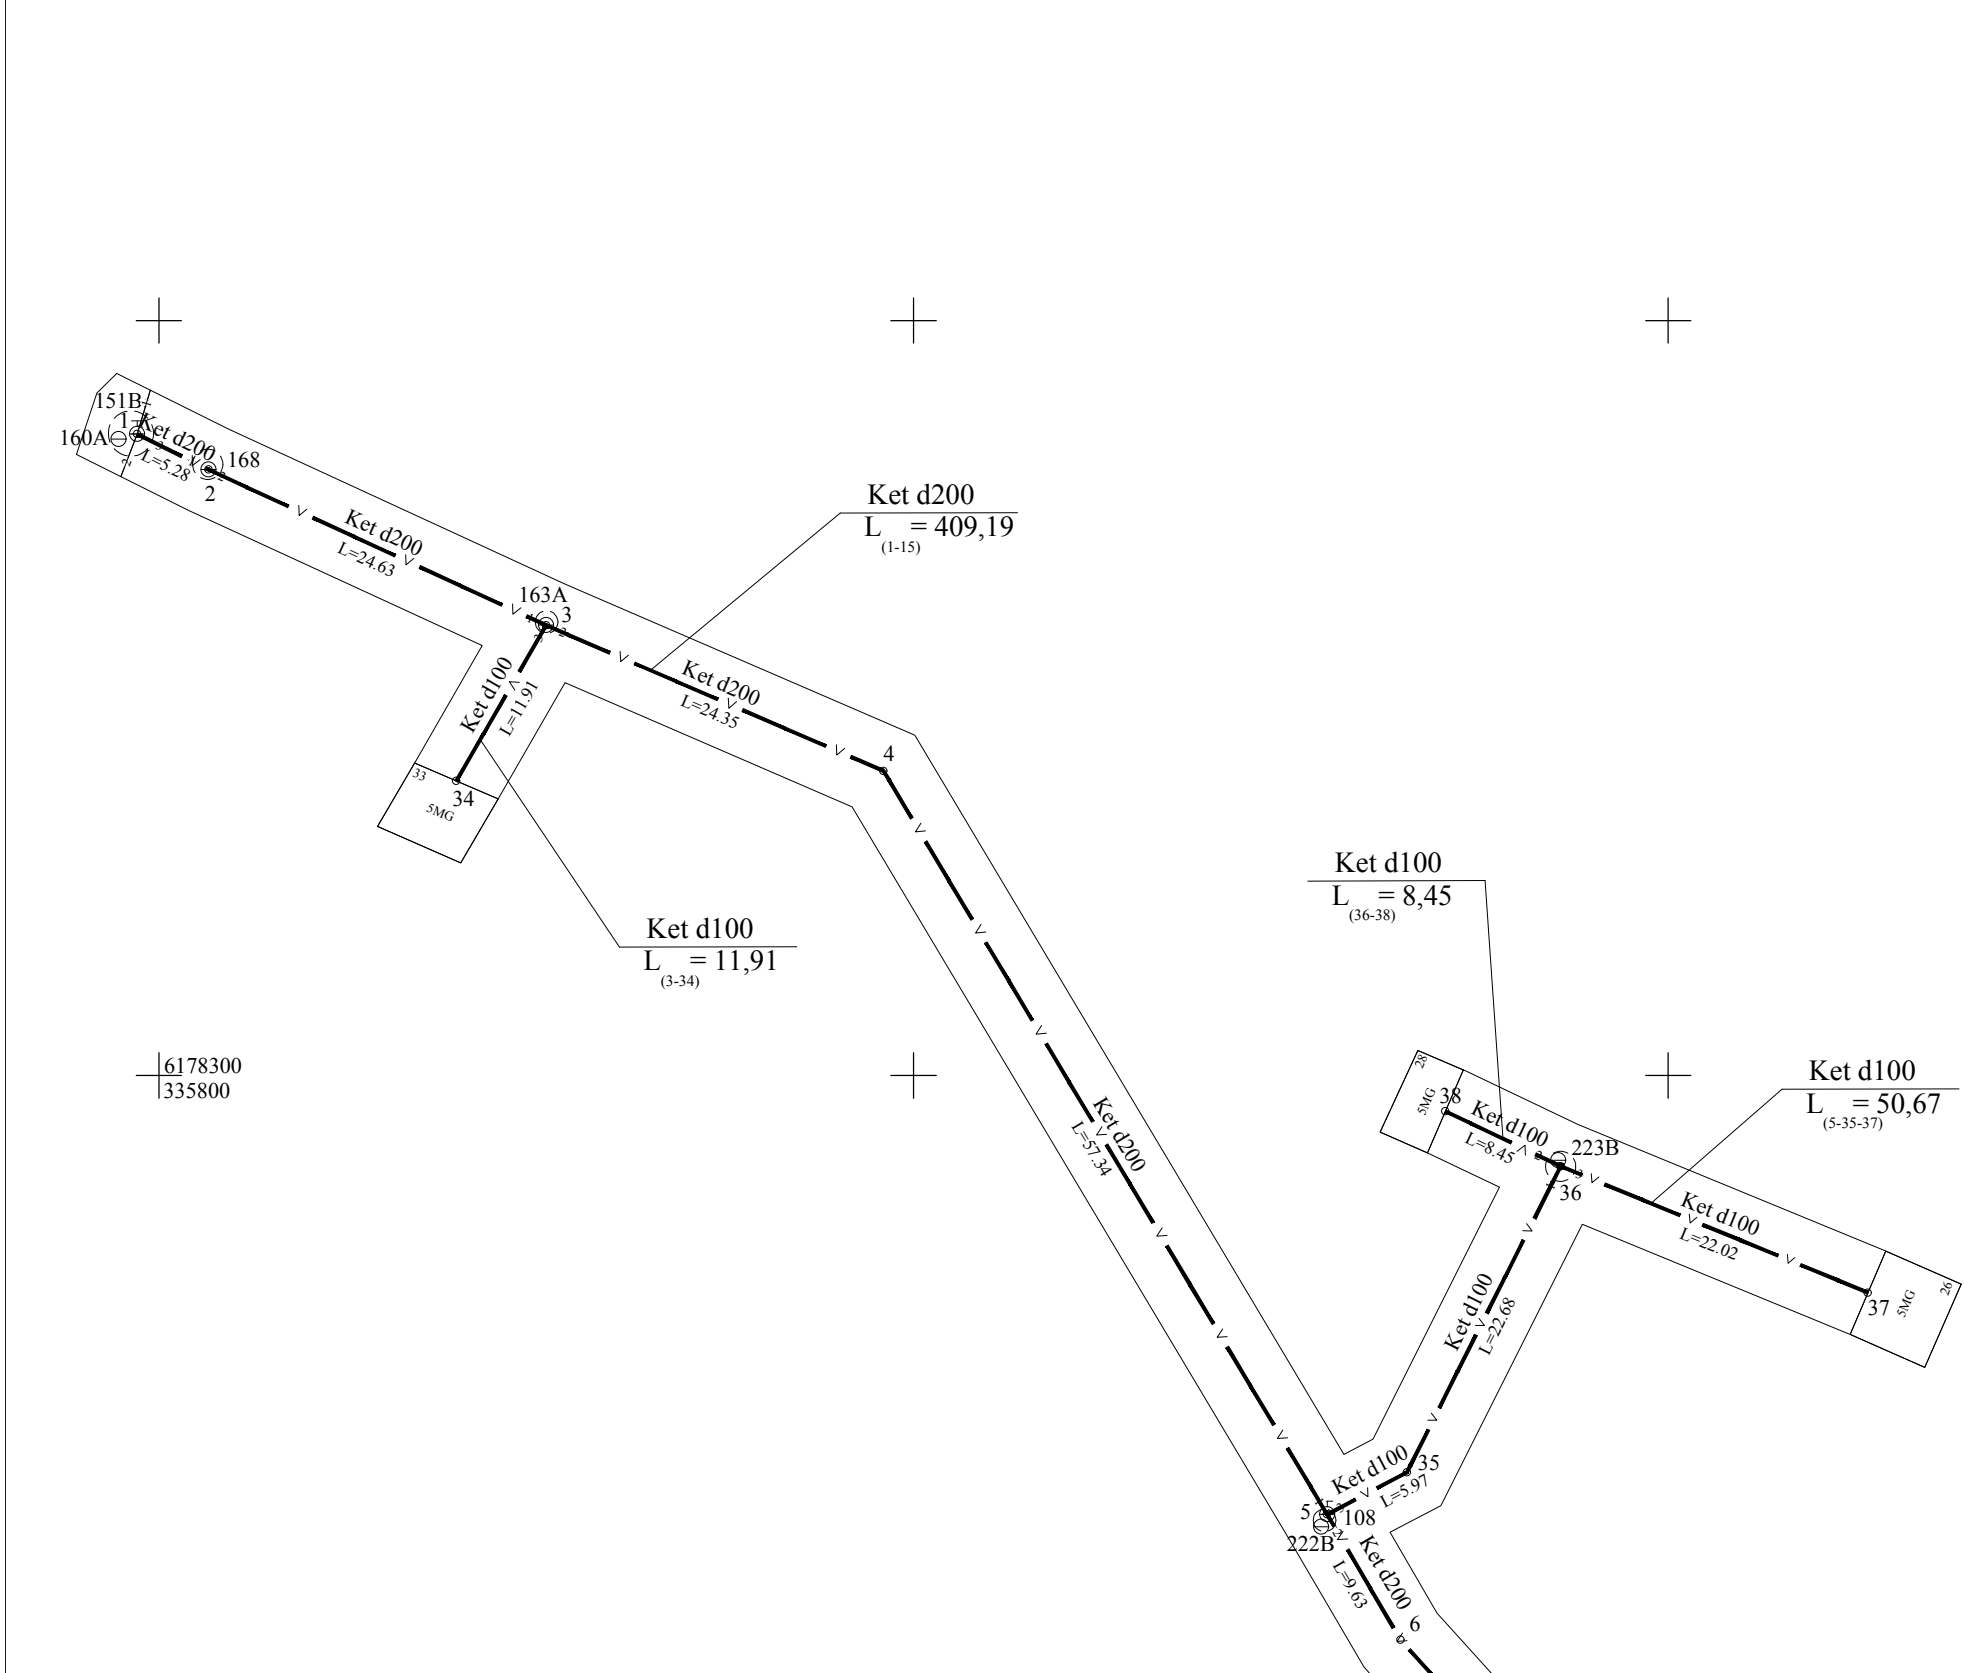

VANDENTIEKIO TINKLAI (V)

Ketd250 - 135,67 m
Ketd200 - 745,10 m
Ketd100 - 429,53 m
Ketd65 - 72,11 m
PEd25 - 19,80 m
IŠ VISO: 1402,21 m

Objekto pavadinimas	Vandentiekio tinklai (V)
Gatvė	
Kaimas (miestelis)	
Miestas	Gargždų m.
Savivaldybė	Klaipėdos r. sav.

Kadastro duomenų nustatymui naudota medžiaga	
Medžiagos pavadinimas	Medžiagos parengimo data
Kontrolinė geodezinė nuotrauka VĮ Valstybės žemės fondas	2019-11-12

 VALSTYBĖS ĮMONĖ VALSTYBĖS ŽEMĖS FONDAS KAUNO ŽEMĖTVARKOS IR GEODEZIJOS SKYRIUS			
Matininko kvalifikacijos pažymėjimo Nr.	Pareigos	Vardas ir pavardė	Data
2M-M-2364	Matininkė	Reda Mišauskienė	2019 11 14

IŠDĖSTYMO PLANAS M 1:500

Objekto pavadinimas	Vandentiekio tinklai (V)
Gatvė	
Kaimas (miestelis)	
Miestas	Gargždų m.
Savivaldybė	Klaipėdos r. sav.

KOORDINAČIŲ ŽINIARAŠTIS

Koordinačių žiniaraštis LKS-94			Koordinačių žiniaraštis LKS-94		
Taško Nr.	X	Y	Taško Nr.	X	Y
1	6178342.48	335798.56	39	6178258.91	335941.78
2	6178340.13	335803.29	40	6178230.30	335929.28
3	6178329.82	335825.66	41	6178229.74	335925.84
4	6178320.17	335848.01	42	6178221.11	335921.48
5	6178270.93	335877.40	43	6178204.50	335994.76
6	6178262.62	335882.26	44	6178216.18	335968.29
7	6178249.76	335893.83	45	6178176.80	335951.06
8	6178245.57	335901.07	46	6178177.45	335949.43
9	6178242.90	335906.56	47	6178158.99	335976.01
10	6178232.48	335930.42	48	6178157.42	335979.78
11	6178204.18	335994.61	49	6178190.62	336039.91
12	6178186.19	336037.35	50	6178199.29	336034.42
13	6178142.92	336134.85	51	6178203.84	336036.22
14	6178145.74	336136.33	52	6178170.07	336031.56
15	6178144.14	336139.76	53	6177988.75	336458.48
16	6178104.03	336232.24	54	6177983.86	336456.69
17	6178090.23	336264.26	55	6177988.51	336443.75
18	6178076.38	336295.26	56	6177990.31	336444.44
19	6178060.69	336330.77	57	6177988.44	336459.31
20	6178050.06	336357.55	58	6177972.38	336497.35
21	6178049.74	336358.29	59	6177972.72	336496.61
22	6178033.23	336396.34	60	6177971.85	336492.79
23	6178023.75	336420.31	61	6177975.49	336483.71
24	6178004.65	336464.34	62	6177976.27	336484.05
25	6177997.50	336481.76	63	6177971.80	336498.69
26	6177987.75	336503.57	64	6177993.17	336537.53
27	6177976.35	336530.78	65	6177993.81	336535.98
28	6177958.45	336572.61	66	6177926.03	336668.20
29	6177944.55	336608.16	67	6177997.01	336481.54
30	6177921.19	336660.85			
31	6177927.31	336664.71			
32	6177943.05	336671.46			
33	6177967.64	336679.50			
34	6178319.50	335819.71			
35	6178273.72	335882.69			
36	6178293.99	335892.87			
37	6178285.62	335913.23			
38	6178297.63	335885.24			

Žiniaraštį sudarė:
Matininkas, nustatęs kadastro duomenis

A.V

(parašas)


Reda Mišauskienė

(vardas, pavardė)

Brėžinys Nr. 2

š

A map of the study area in the city of Gwangju, South Korea. The map shows a dense urban environment with a grid of streets. A red dot marks the location of the study site, situated near the intersection of Gwangju-daero and Gwangju-daero. The map also shows the location of the Gwangju City Hall and the Gwangju City Stadium. The map is oriented with North at the top.

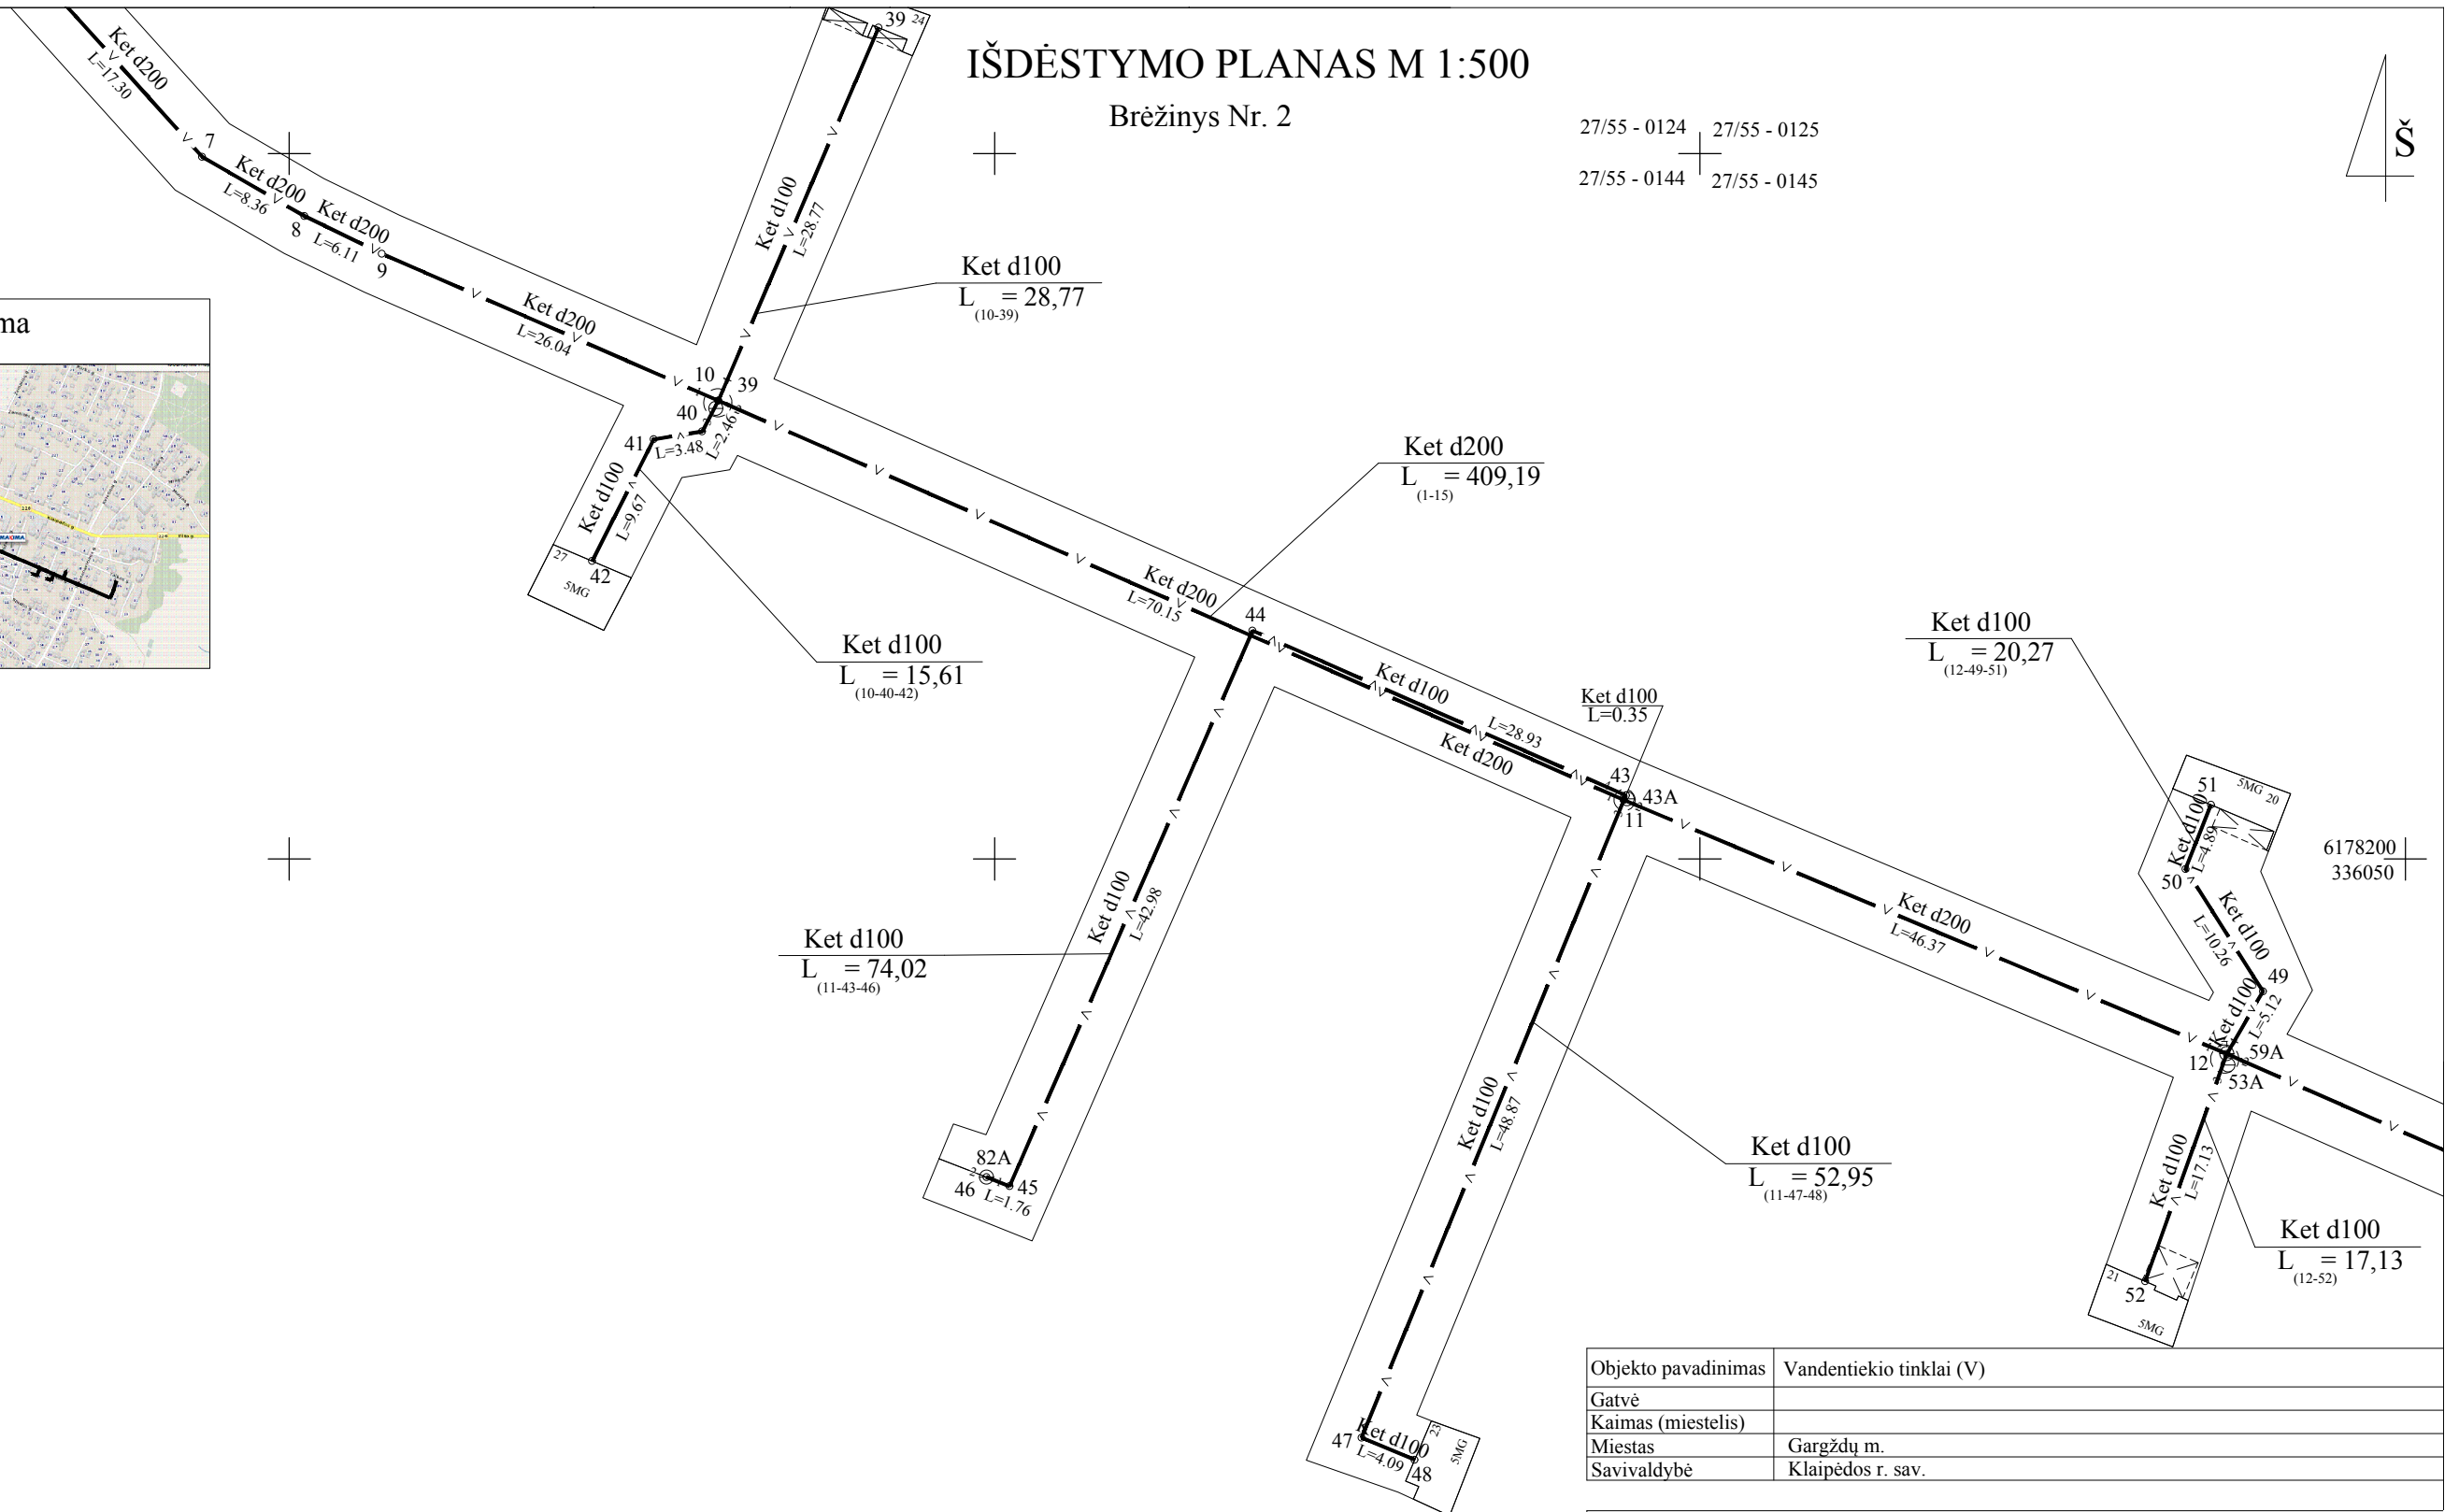

Objekto pavadinimas	Vandentiekio tinklai (V)
Gatvė	
Kaimas (miestelis)	
Miestas	Gargždų m.
Savivaldybė	Klaipėdos r. sav.

Kadastro duomenų nustatymui naudota medžiaga	
Medžiagos pavadinimas	Medžiagos parengimo data
Kontrolinė geodezinė nuotrauka VĮ Valstybės žemės fondas	2019-11-12



	VALSTYBĖS ĮMONĖ VALSTYBĖS ŽEMĖS FONDAS KAUNO ŽEMĖTVARKOS IR GEODEZIJOS SKYRIUS		
Matininko kvalifikacijos pažymėjimo Nr.	Pareigos	Vardas ir pavardė	Data
2M-M-2364	Matininkė	Reda Mišauskienė	2019 11 14

Ketd250 - 135,67 m
Ketd200 - 745,10 m
Ketd100 - 429,53 m
Ketd65 - 72,11 m
PEd25 - 19,80 m
IŠ VISO: 1402,21 m

IŠDĖSTYMO PLANAS M 1:500
Brėžinys Nr. 3



Išdėstymo schema

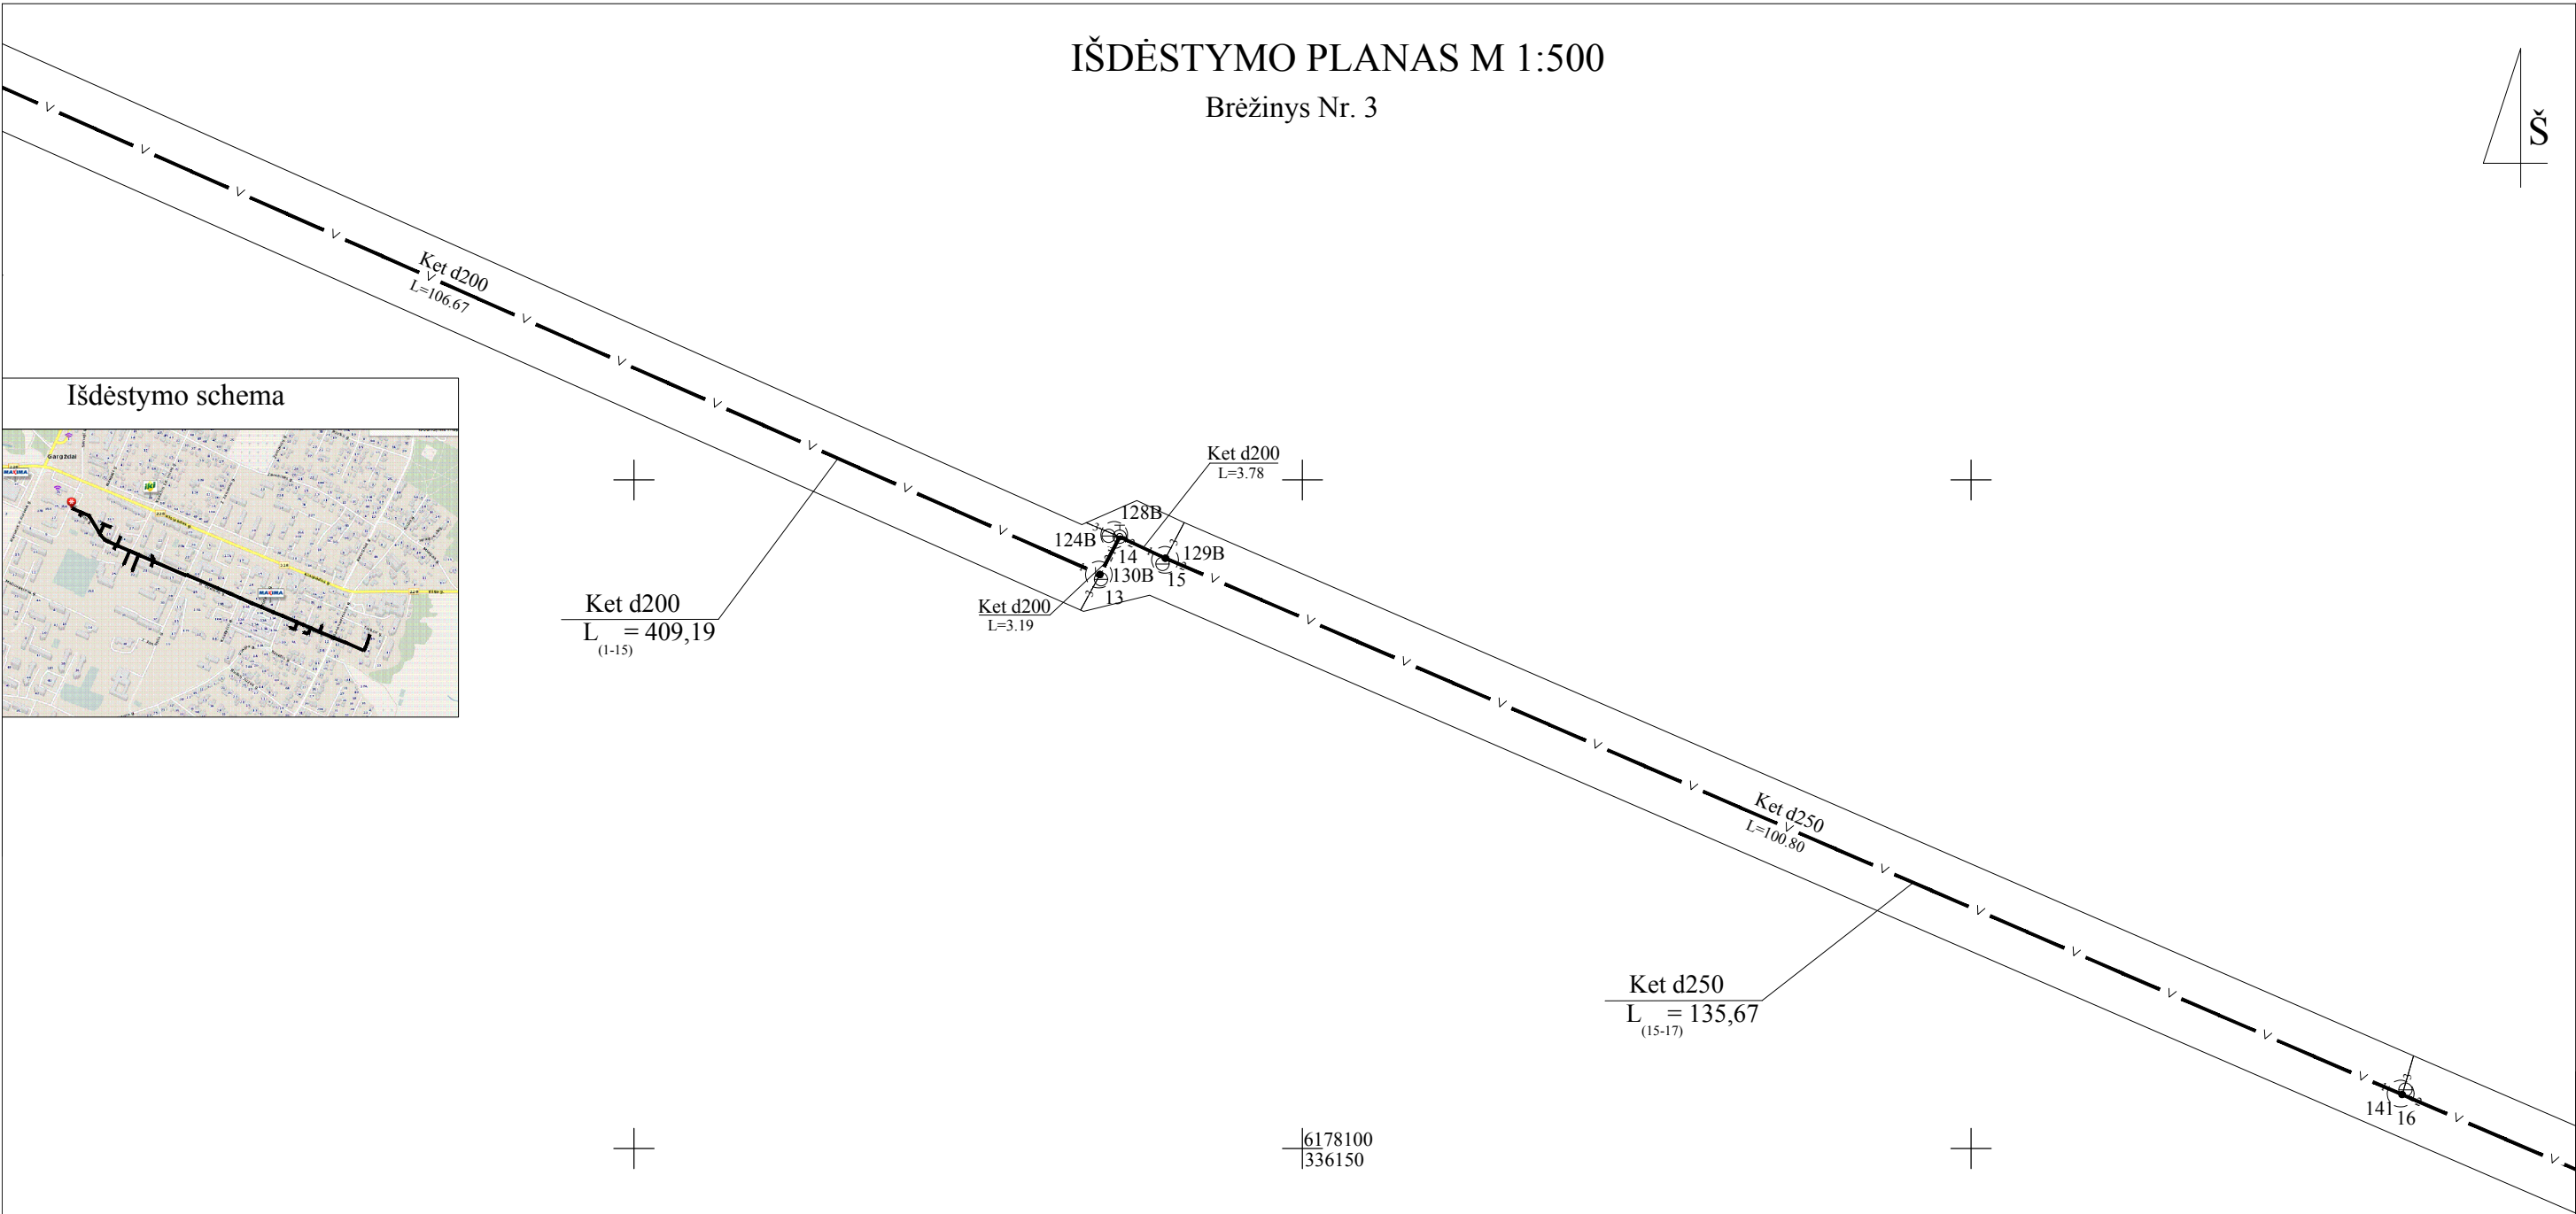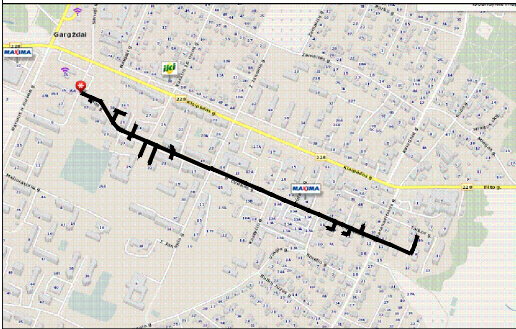

Objekto pavadinimas	Vandentiekio tinklai (V)
Gatvė	
Kaimas (miestelis)	
Miestas	Gargždų m.
Savivaldybė	Klaipėdos r. sav.

Kadastro duomenų nustatymui naudota medžiaga	
Medžiagos pavadinimas	Medžiagos parengimo data
Kontrolinė geodezinė nuotrauka VĮ Valstybės žemės fondas	2019-11-12



VANDENTIEKIO TINKLAI (V)
Ketd250 - 135,67 m
Ketd200 - 745,10 m
Ketd100 - 429,53 m
Ketd65 - 72,11 m
PEd25 - 19,80 m
IŠ VISO: 1402,21 m

VŽF VALSTYBĖS ĮMONĖ VALSTYBĖS ŽEMĖS FONDAS KAUNO ŽEMĖTVARKOS IR GEODEZIJOS SKYRIUS			
Matininko kvalifikacijos pažymėjimo Nr.	Pareigos	Vardas ir pavardė	Data
2M-M-2364	Matininkė	Reda Mišauskienė	2019 11 14

IŠDĖSTYMO PLANAS M 1:500
Brėžinys Nr. 4



Išdėstymo schema

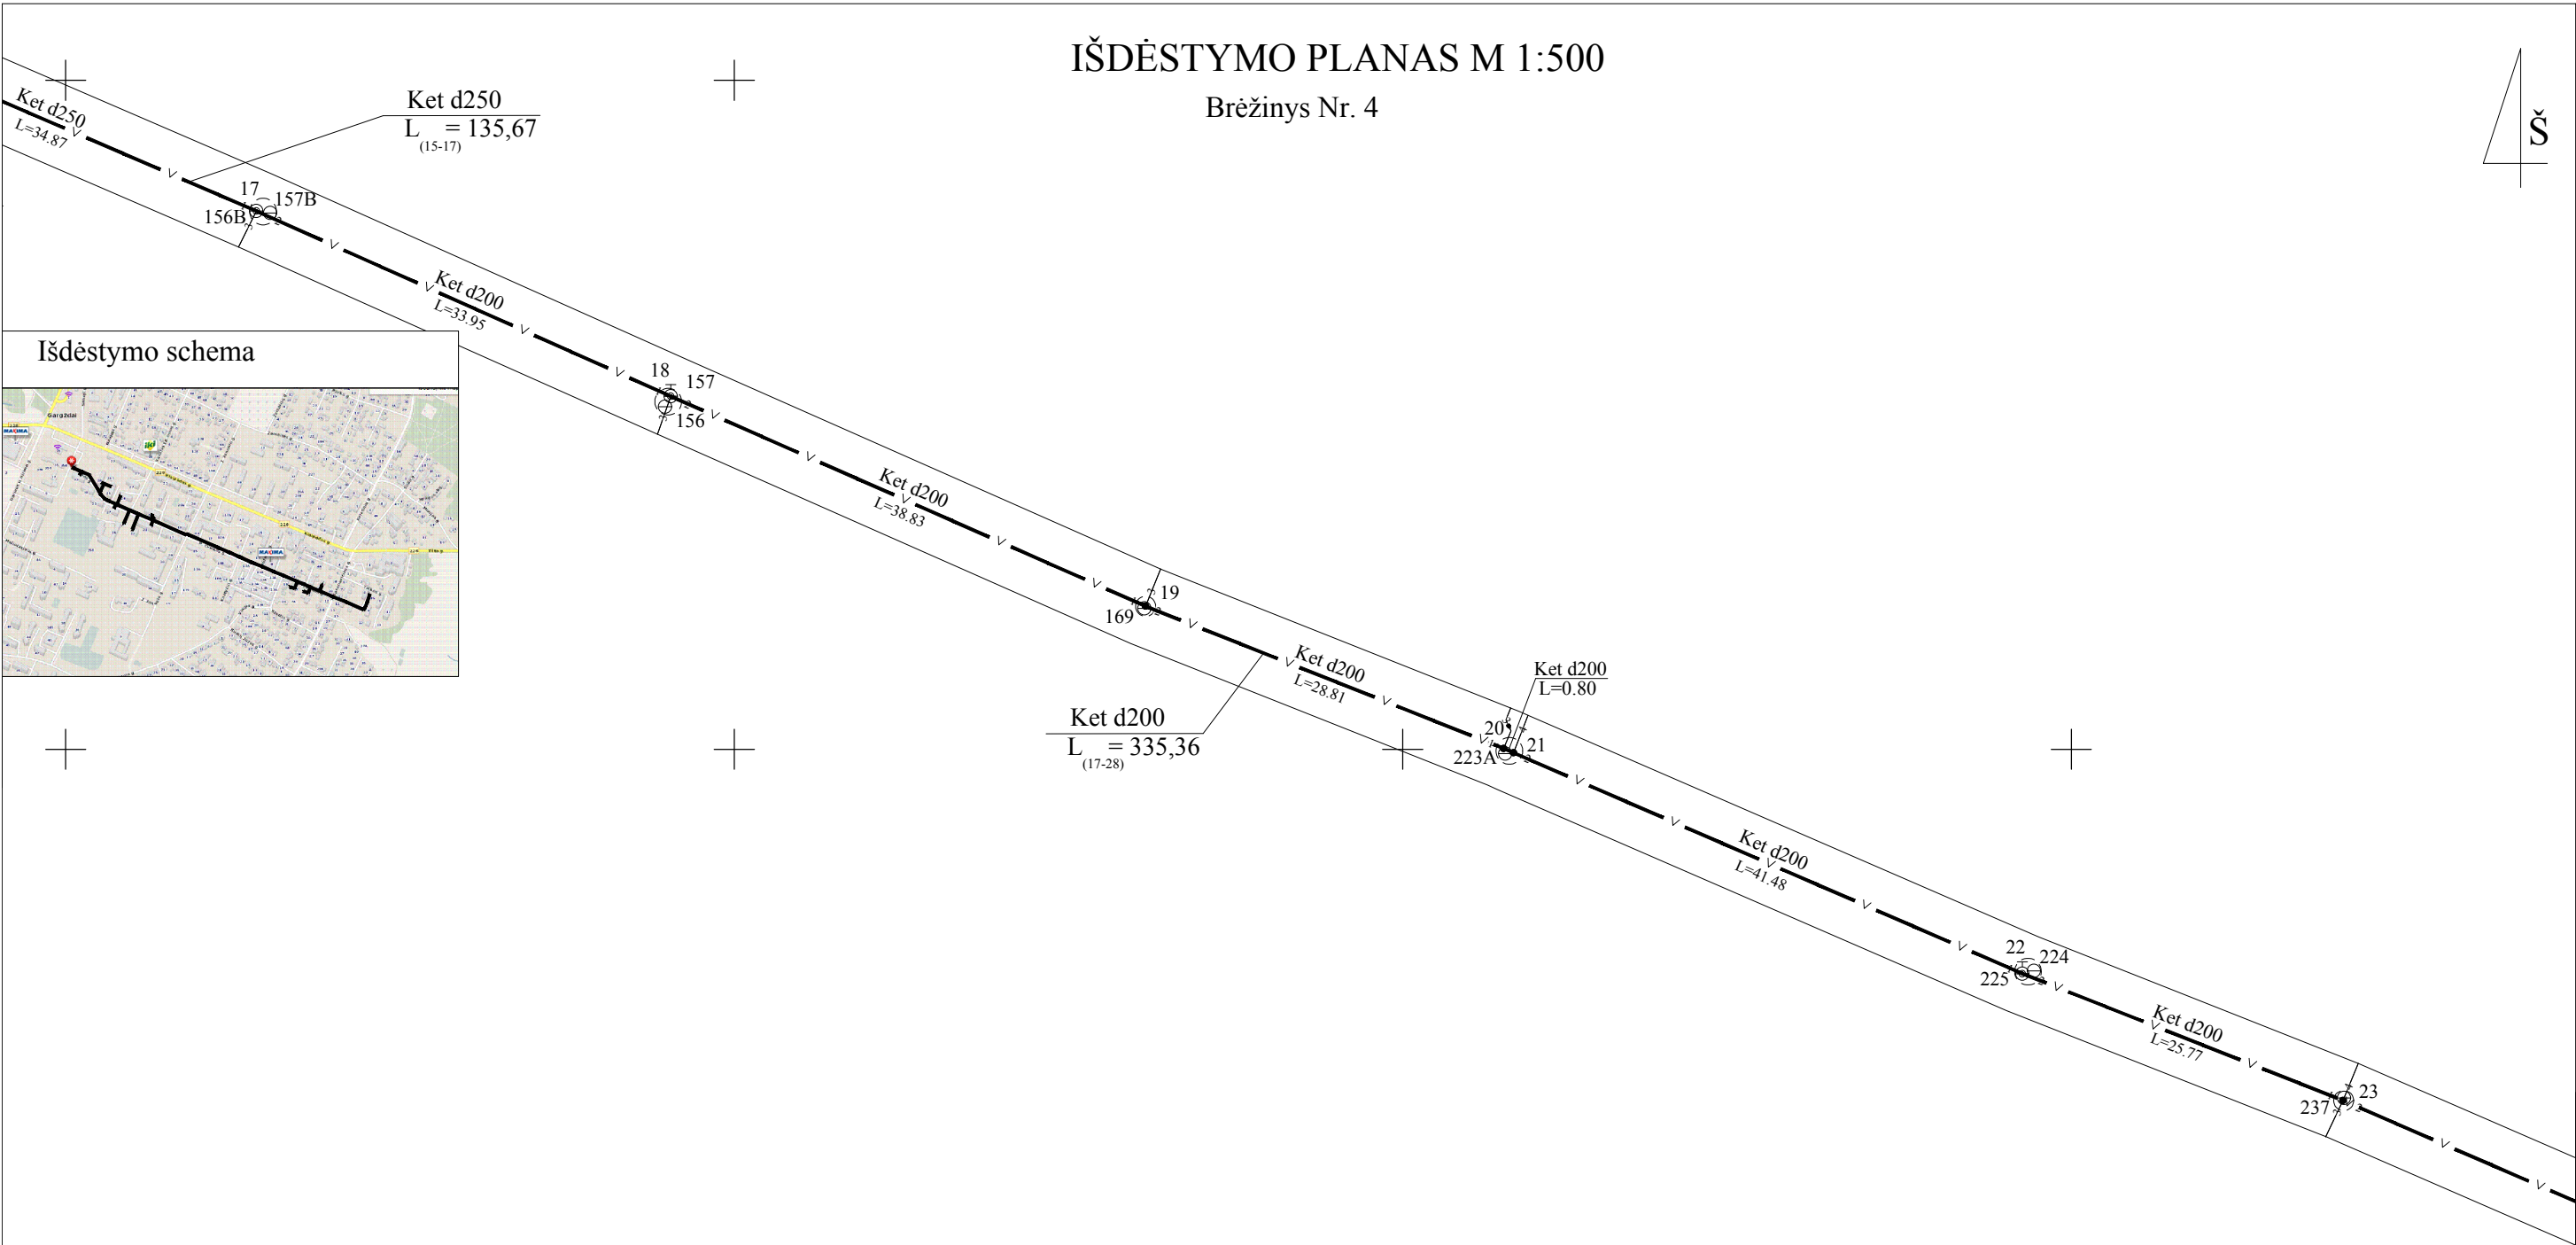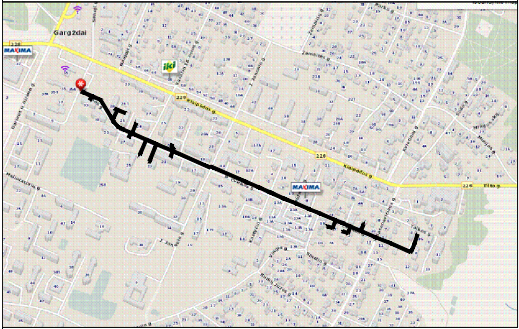

Objekto pavadinimas	Vandentiekio tinklai (V)
Gatvė	
Kaimas (miestelis)	
Miestas	Gargždų m.
Savivaldybė	Klaipėdos r. sav.



Kadastro duomenų nustatymui naudota medžiaga	
Medžiagos pavadinimas	Medžiagos parengimo data
Kontrolinė geodezinė nuotrauka VĮ Valstybės žemės fondas	2019-11-12

VANDENTIEKIO TINKLAI (V)
Ketd250 - 135,67 m
Ketd200 - 745,10 m
Ketd100 - 429,53 m
Ketd65 - 72,11 m
PEd25 - 19,80 m
IŠ VISO: 1402,21 m

 VALSTYBĖS ĮMONĖ VALSTYBĖS ŽEMĖS FONDAS KAUNO ŽEMĖTVARKOS IR GEODEZIJOS SKYRIUS			
Matininko kvalifikacijos pažymėjimo Nr.	Pareigos	Vardas ir pavardė	Data
2M-M-2364	Matininkė	Reda Mišauskienė	2019 11 14

IŠDĖSTYMO PLANAS M 1:500

Brėžinys Nr. 5

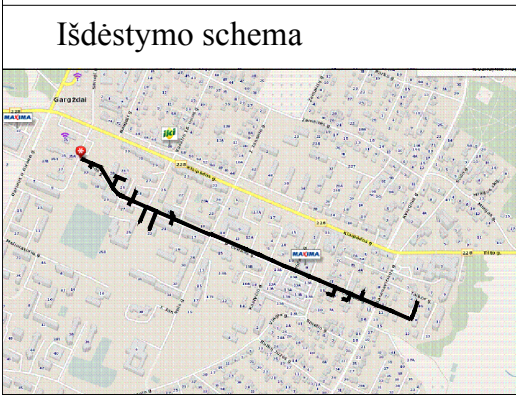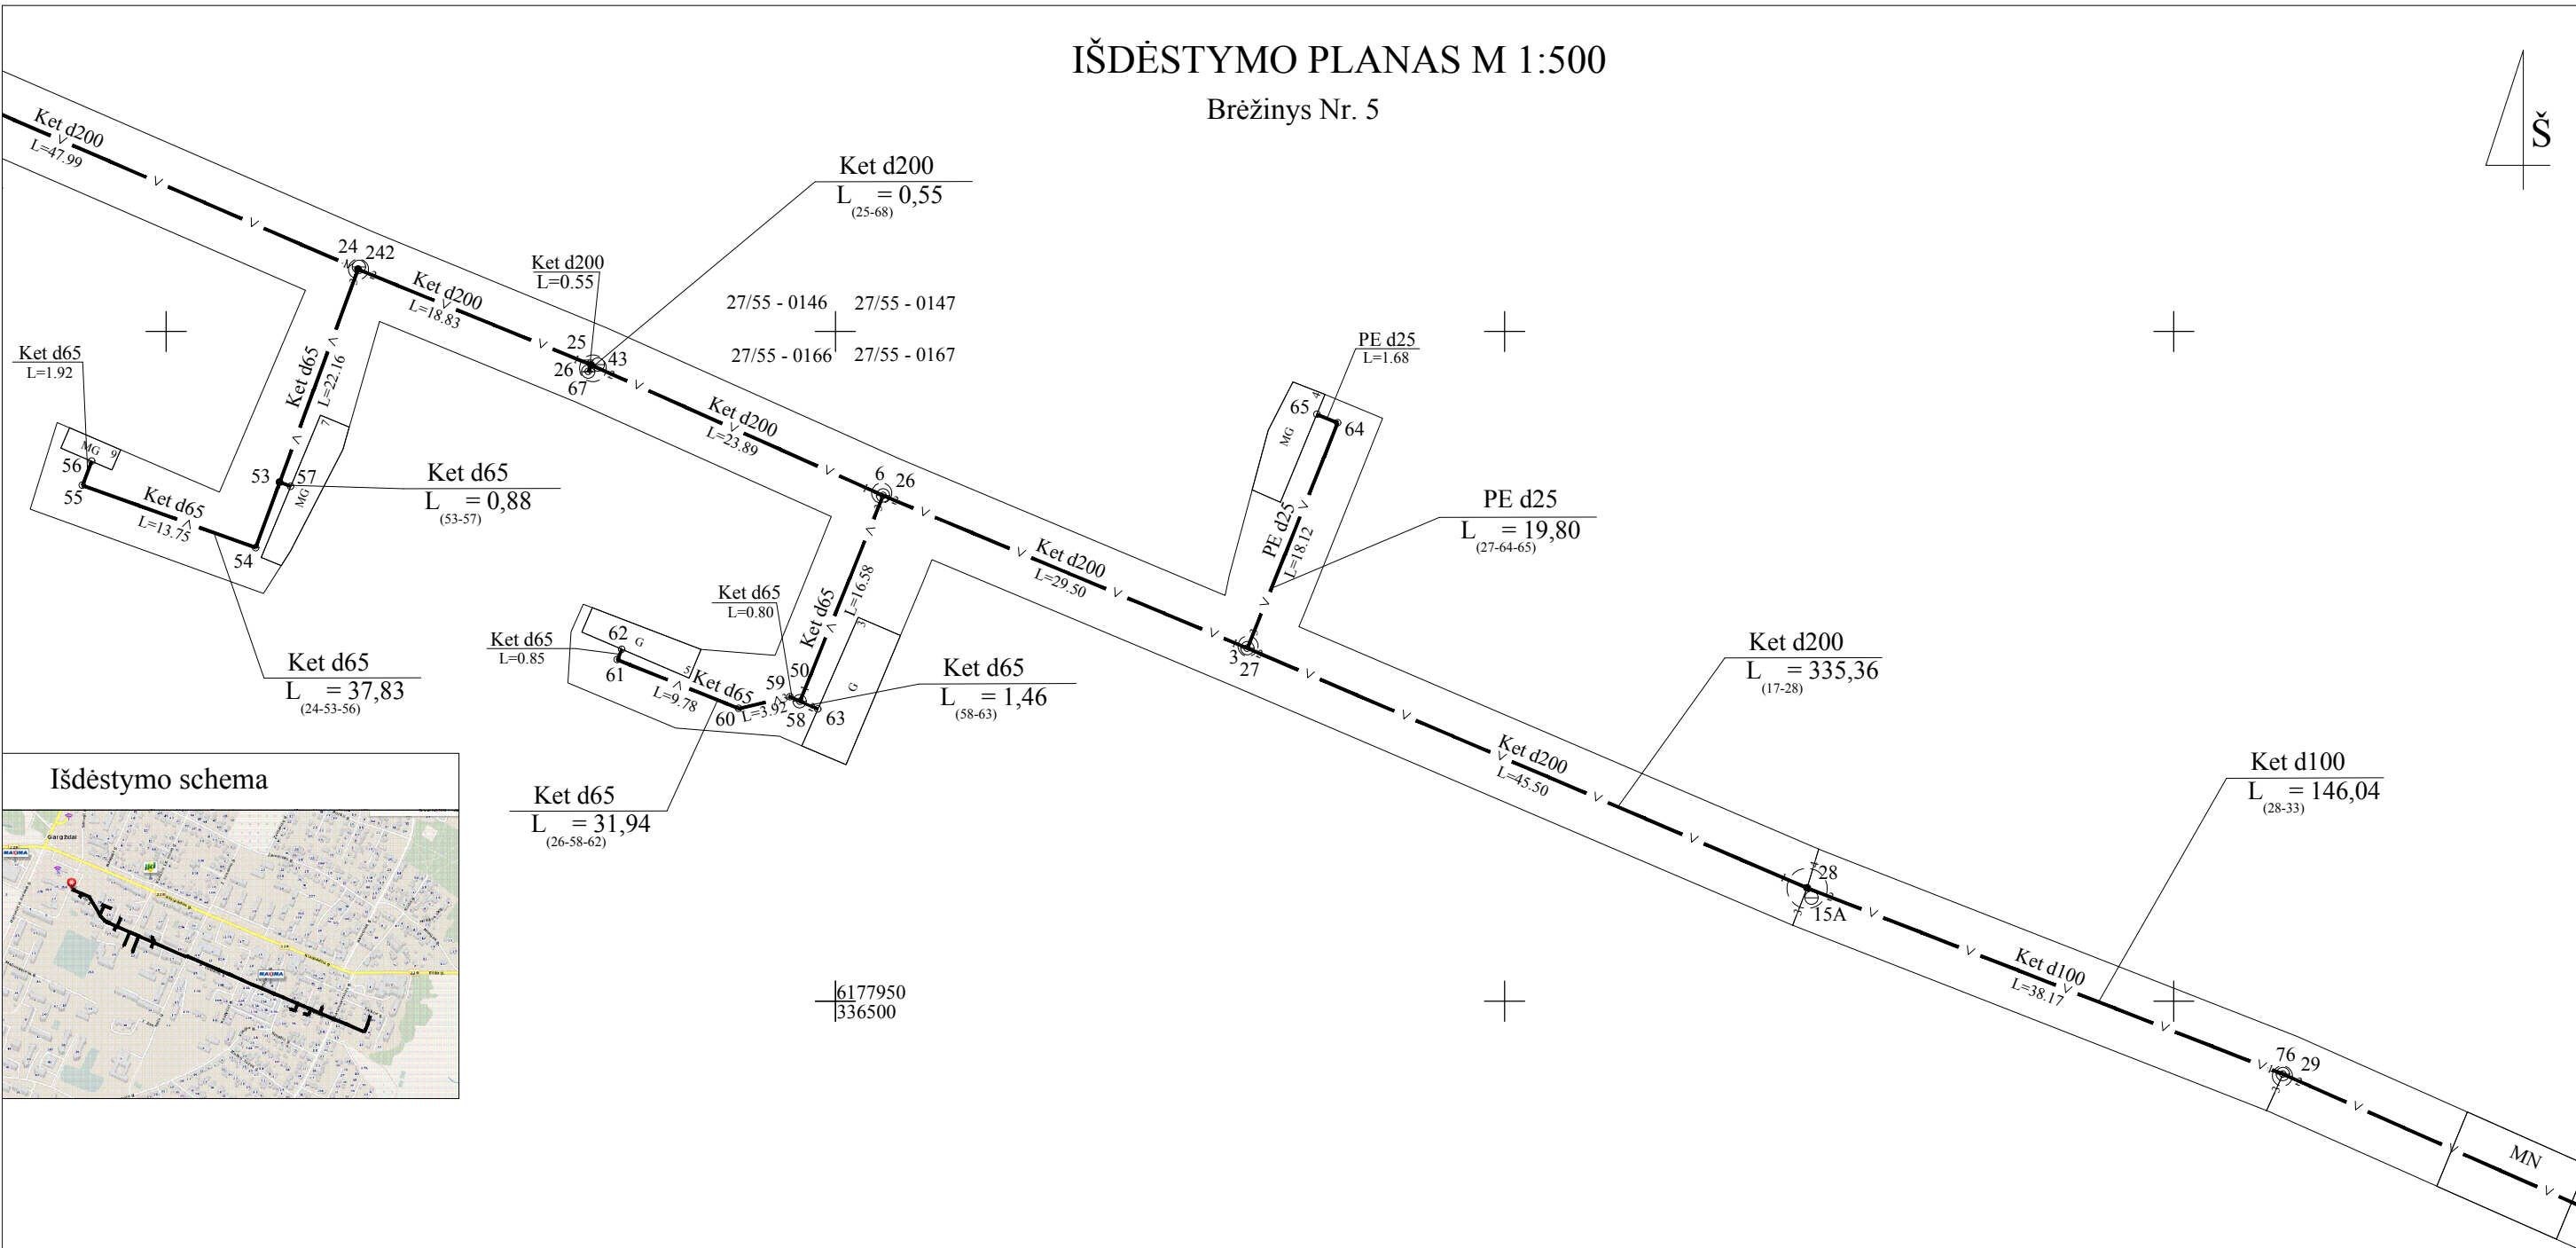

VANDENTIEKIO TINKLAI (V)


Ketd250 - 135,67 m
Ketd200 - 745,10 m
Ketd100 - 429,53 m
Ketd65 - 72,11 m
PEd25 - 19,80 m
IŠ VISO: 1402,21 m

Objekto pavadinimas	Vandentiekio tinklai (V)
Gatvė	
Kaimas (miestelis)	
Miestas	Gargždų m.
Savivaldybė	Klaipėdos r. sav.

Kadastro duomenų nustatymui naudota medžiaga	
Medžiagos pavadinimas	Medžiagos parengimo data
Kontrolinė geodezinė nuotrauka VĮ Valstybės žemės fondas	2019-11-12


 VALSTYBĖS ĮMONĖ VALSTYBĖS ŽEMĖS FONDAS KAUNO ŽEMĖTVARKOS IR GEODEZIJOS SKYRIUS			
Matininko kvalifikacijos pažymėjimo Nr.	Pareigos	Vardas ir pavardė	Data
2M-M-2364	Matininkė	Reda Mišauskienė	2019 11 14

Išdėstymo schema

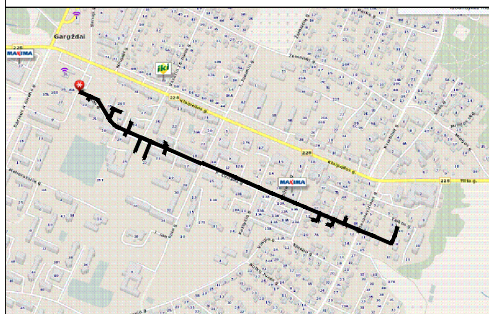

IŠDĖSTYMO PLANAS M 1:500

Brėžinys Nr. 6

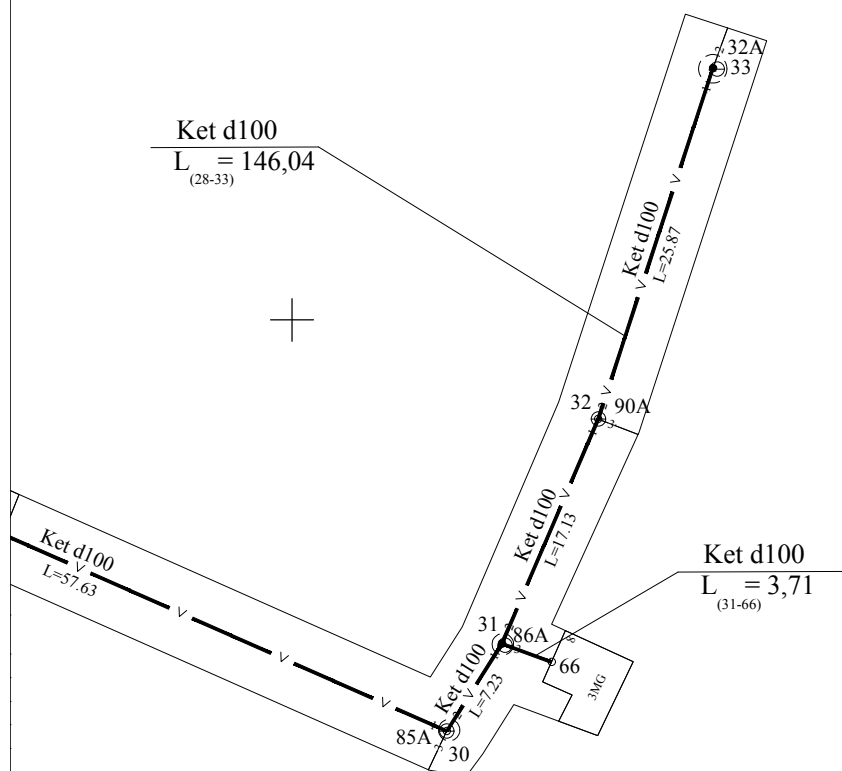

Objekto pavadinimas	Vandentiekio tinklai (V)
Gatvė	
Kaimas (miestelis)	
Miestas	Gargždų m.
Savivaldybė	Klaipėdos r. sav.

Kadastro duomenų nustatymui naudota medžiaga

Medžiagos pavadinimas	Medžiagos parengimo data
Kontrolinė geodezinė nuotrauka VĮ Valstybės žemės fondas	2019-11-12

VANDENTIEKIO TINKLAI (V)

Ketd250 - 135,67 m
Ketd200 - 745,10 m
Ketd100 - 429,53 m
Ketd65 - 72,11 m
PEd25 - 19,80 m

IŠ VISO: 1402,21 m

			
VALSTYBĖS ĮMONĖ VALSTYBĖS ŽEMĖS FONDAS KAUNO ŽEMĖTVARKOS IR GEODEZIJOS SKYRIUS			
Matininko kvalifikacijos pažymėjimo Nr.	Pareigos	Vardas ir pavardė	Data
2M-M-2364	Matininkė	Reda Mišauskienė	2019 11 14

Valstybės įmonė Valstybės žemės fondas, kodas: 120093212, adresas: Vilnius, Konstitucijos pr. 23-401

Matininkas(-ė) REDA MIŠAUSKIENĖ, kvalifikacijos pažymėjimo Nr. 2M-M-2364, kontaktinis adresas (-ai): Kaunas, Partizanų g. 47-55, el. pašto adresas (-ai): matavimai6@gmail.com, tel.: + 370 604 319 23

VANDENTIEKIO TINKLŲ IR JŲ DALIŲ KADASTRO DUOMENYS

Statinio kadastro duomenys

Adresas Klaipėdos r. sav. Gargždų m.
Paskirtis Vandentiekio tinklų
Pavadinimas Vandentiekio tinklai
Žymėjimas plane 1-67
Kadastro duomenų nustatymo data 2019-11-14
Statybos būklė Unikalus numeris 4400-5348-2752

Statybos pradžios metai:	1965	Medžiaga:	
Statybos pabaigos metai:	1987	Ilgis: km	
Rekonstravimo pradžios metai:		Ilgis: m	1402,21
Rekonstravimo pabaigos metai:		Plotas: kv. m	
Kap. remonto pradžios metai:		Aukštis: m	
Kap. remonto pabaigos metai:		Tūris: kub. m	
Papr. remonto pradžios metai:		Gylis: m	
Papr. remonto pabaigos metai:		Kiekis: vnt.	
Statinio kategorija:	Neypatingasis	Koordinatė X:	6178342
Vandentiekio linijos reikšmė:	Magistralinė	Koordinatė Y:	335798
Baigtumo procentas: %	100		

Statinio sudėtinės dalies kadastro duomenys

Žymėjimas	1-15		
Pavadinimas	Vandentiekio vamzdynas		
Statybos pradžios metai:	1965	Medžiaga:	Ketus
Statybos pabaigos metai:	1987	Ilgis: m	409,19
Rekonstravimo pradžios metai:		Gylis: m	2,04
Rekonstravimo pabaigos metai:		Skersmuo: mm	200
Kap. remonto pradžios metai:		Markė:	
Kap. remonto pabaigos metai:			
Papr. remonto pradžios metai:			
Papr. remonto pabaigos metai:			



* 1 1 0 7 6 5 8 4 2 1 *

Statinio sudėtinės dalies kadastro duomenys

Žymėjimas	3-34		
Pavadinimas	Vandentiekio vamzdynas		
Statybos pradžios metai:	1965	Medžiaga:	Ketus
Statybos pabaigos metai:	1987	Ilgis: m	11,91
Rekonstravimo pradžios metai:		Gylis: m	3,03
Rekonstravimo pabaigos metai:		Skersmuo: mm	100
Kap. remonto pradžios metai:		Markė:	
Kap. remonto pabaigos metai:			
Papr. remonto pradžios metai:			
Papr. remonto pabaigos metai:			

Statinio sudėtinės dalies kadastro duomenys

Žymėjimas	5-35-37		
Pavadinimas	Vandentiekio vamzdynas		
Statybos pradžios metai:	1965	Medžiaga:	Ketus
Statybos pabaigos metai:	1987	Ilgis: m	50,67
Rekonstravimo pradžios metai:		Gylis: m	1,58
Rekonstravimo pabaigos metai:		Skersmuo: mm	100
Kap. remonto pradžios metai:		Markė:	
Kap. remonto pabaigos metai:			
Papr. remonto pradžios metai:			
Papr. remonto pabaigos metai:			

Statinio sudėtinės dalies kadastro duomenys

Žymėjimas	10-39		
Pavadinimas	Vandentiekio vamzdynas		
Statybos pradžios metai:	1965	Medžiaga:	Ketus
Statybos pabaigos metai:	1987	Ilgis: m	28,77
Rekonstravimo pradžios metai:		Gylis: m	1,84
Rekonstravimo pabaigos metai:		Skersmuo: mm	100
Kap. remonto pradžios metai:		Markė:	
Kap. remonto pabaigos metai:			
Papr. remonto pradžios metai:			
Papr. remonto pabaigos metai:			



Statinio sudėtinės dalies kadastro duomenys

Žymėjimas	10-40-42		
Pavadinimas	Vandentiekio vamzdynas		
Statybos pradžios metai:	1965	Medžiaga:	Ketus
Statybos pabaigos metai:	1987	Ilgis: m	15,61
Rekonstravimo pradžios metai:		Gylis: m	1,84
Rekonstravimo pabaigos metai:		Skersmuo: mm	100
Kap. remonto pradžios metai:		Markė:	
Kap. remonto pabaigos metai:			
Papr. remonto pradžios metai:			
Papr. remonto pabaigos metai:			

Statinio sudėtinės dalies kadastro duomenys

Žymėjimas	11-43-46		
Pavadinimas	Vandentiekio vamzdynas		
Statybos pradžios metai:	1965	Medžiaga:	Ketus
Statybos pabaigos metai:	1987	Ilgis: m	74,02
Rekonstravimo pradžios metai:		Gylis: m	1,51
Rekonstravimo pabaigos metai:		Skersmuo: mm	100
Kap. remonto pradžios metai:		Markė:	
Kap. remonto pabaigos metai:			
Papr. remonto pradžios metai:			
Papr. remonto pabaigos metai:			

Statinio sudėtinės dalies kadastro duomenys

Žymėjimas	11-47-48		
Pavadinimas	Vandentiekio vamzdynas		
Statybos pradžios metai:	1965	Medžiaga:	Ketus
Statybos pabaigos metai:	1987	Ilgis: m	52,95
Rekonstravimo pradžios metai:		Gylis: m	1,55
Rekonstravimo pabaigos metai:		Skersmuo: mm	100
Kap. remonto pradžios metai:		Markė:	
Kap. remonto pabaigos metai:			
Papr. remonto pradžios metai:			
Papr. remonto pabaigos metai:			



Statinio sudėtinės dalies kadastro duomenys

Žymėjimas	12-49-51		
Pavadinimas	Vandentiekio vamzdynas		
Statybos pradžios metai:	1965	Medžiaga:	Ketus
Statybos pabaigos metai:	1987	Ilgis: m	20,27
Rekonstravimo pradžios metai:		Gylis: m	1,43
Rekonstravimo pabaigos metai:		Skersmuo: mm	100
Kap. remonto pradžios metai:		Markė:	
Kap. remonto pabaigos metai:			
Papr. remonto pradžios metai:			
Papr. remonto pabaigos metai:			

Statinio sudėtinės dalies kadastro duomenys

Žymėjimas	12-52		
Pavadinimas	Vandentiekio vamzdynas		
Statybos pradžios metai:	1965	Medžiaga:	Ketus
Statybos pabaigos metai:	1987	Ilgis: m	17,13
Rekonstravimo pradžios metai:		Gylis: m	1,43
Rekonstravimo pabaigos metai:		Skersmuo: mm	100
Kap. remonto pradžios metai:		Markė:	
Kap. remonto pabaigos metai:			
Papr. remonto pradžios metai:			
Papr. remonto pabaigos metai:			

Statinio sudėtinės dalies kadastro duomenys

Žymėjimas	15-17		
Pavadinimas	Vandentiekio vamzdynas		
Statybos pradžios metai:	1965	Medžiaga:	Ketus
Statybos pabaigos metai:	1987	Ilgis: m	135,67
Rekonstravimo pradžios metai:		Gylis: m	2,06
Rekonstravimo pabaigos metai:		Skersmuo: mm	250
Kap. remonto pradžios metai:		Markė:	
Kap. remonto pabaigos metai:			
Papr. remonto pradžios metai:			
Papr. remonto pabaigos metai:			



Statinio sudėtinės dalies kadastro duomenys

Žymėjimas	17-28		
Pavadinimas	Vandentiekio vamzdynas		
Statybos pradžios metai:	1965	Medžiaga:	Ketus
Statybos pabaigos metai:	1987	Ilgis: m	335,36
Rekonstravimo pradžios metai:		Gylis: m	2,14
Rekonstravimo pabaigos metai:		Skersmuo: mm	200
Kap. remonto pradžios metai:		Markė:	
Kap. remonto pabaigos metai:			
Papr. remonto pradžios metai:			
Papr. remonto pabaigos metai:			

Statinio sudėtinės dalies kadastro duomenys

Žymėjimas	24-53-56		
Pavadinimas	Vandentiekio vamzdynas		
Statybos pradžios metai:	1965	Medžiaga:	Ketus
Statybos pabaigos metai:	1987	Ilgis: m	37,83
Rekonstravimo pradžios metai:		Gylis: m	2,09
Rekonstravimo pabaigos metai:		Skersmuo: mm	65
Kap. remonto pradžios metai:		Markė:	
Kap. remonto pabaigos metai:			
Papr. remonto pradžios metai:			
Papr. remonto pabaigos metai:			

Statinio sudėtinės dalies kadastro duomenys

Žymėjimas	25-68		
Pavadinimas	Vandentiekio vamzdynas		
Statybos pradžios metai:	1965	Medžiaga:	Ketus
Statybos pabaigos metai:	1987	Ilgis: m	0,55
Rekonstravimo pradžios metai:		Gylis: m	2,3
Rekonstravimo pabaigos metai:		Skersmuo: mm	200
Kap. remonto pradžios metai:		Markė:	
Kap. remonto pabaigos metai:			
Papr. remonto pradžios metai:			
Papr. remonto pabaigos metai:			



Statinio sudėtinės dalies kadastro duomenys

Žymėjimas	26-58-62		
Pavadinimas	Vandentiekio vamzdynas		
Statybos pradžios metai:	1965	Medžiaga:	Ketus
Statybos pabaigos metai:	1987	Ilgis: m	31,94
Rekonstravimo pradžios metai:		Gylis: m	1,66
Rekonstravimo pabaigos metai:		Skersmuo: mm	65
Kap. remonto pradžios metai:		Markė:	
Kap. remonto pabaigos metai:			
Papr. remonto pradžios metai:			
Papr. remonto pabaigos metai:			

Statinio sudėtinės dalies kadastro duomenys

Žymėjimas	27-64-65		
Pavadinimas	Vandentiekio vamzdynas		
Statybos pradžios metai:	1965	Medžiaga:	Polietilenas
Statybos pabaigos metai:	1987	Ilgis: m	19,8
Rekonstravimo pradžios metai:		Gylis: m	2,21
Rekonstravimo pabaigos metai:		Skersmuo: mm	25
Kap. remonto pradžios metai:		Markė:	
Kap. remonto pabaigos metai:			
Papr. remonto pradžios metai:			
Papr. remonto pabaigos metai:			

Statinio sudėtinės dalies kadastro duomenys

Žymėjimas	28-33		
Pavadinimas	Vandentiekio vamzdynas		
Statybos pradžios metai:	1965	Medžiaga:	Ketus
Statybos pabaigos metai:	1987	Ilgis: m	146,04
Rekonstravimo pradžios metai:		Gylis: m	2,23
Rekonstravimo pabaigos metai:		Skersmuo: mm	100
Kap. remonto pradžios metai:		Markė:	
Kap. remonto pabaigos metai:			
Papr. remonto pradžios metai:			
Papr. remonto pabaigos metai:			



Statinio sudėtinės dalies kadastro duomenys

Žymėjimas	31-66		
Pavadinimas	Vandentiekio vamzdynas		
Statybos pradžios metai:	1965	Medžiaga:	Ketus
Statybos pabaigos metai:	1987	Ilgis: m	3,71
Rekonstravimo pradžios metai:		Gylis: m	1,62
Rekonstravimo pabaigos metai:		Skersmuo: mm	100
Kap. remonto pradžios metai:		Markė:	
Kap. remonto pabaigos metai:			
Papr. remonto pradžios metai:			
Papr. remonto pabaigos metai:			

Statinio sudėtinės dalies kadastro duomenys

Žymėjimas	36-38		
Pavadinimas	Vandentiekio vamzdynas		
Statybos pradžios metai:	1965	Medžiaga:	Ketus
Statybos pabaigos metai:	1987	Ilgis: m	8,45
Rekonstravimo pradžios metai:		Gylis: m	1,53
Rekonstravimo pabaigos metai:		Skersmuo: mm	100
Kap. remonto pradžios metai:		Markė:	
Kap. remonto pabaigos metai:			
Papr. remonto pradžios metai:			
Papr. remonto pabaigos metai:			

Statinio sudėtinės dalies kadastro duomenys

Žymėjimas	53-57		
Pavadinimas	Vandentiekio vamzdynas		
Statybos pradžios metai:	1965	Medžiaga:	Ketus
Statybos pabaigos metai:	1987	Ilgis: m	0,88
Rekonstravimo pradžios metai:		Gylis: m	2,09
Rekonstravimo pabaigos metai:		Skersmuo: mm	65
Kap. remonto pradžios metai:		Markė:	
Kap. remonto pabaigos metai:			
Papr. remonto pradžios metai:			
Papr. remonto pabaigos metai:			



Statinio sudėtinės dalies kadastro duomenys

Žymėjimas	58-63		
Pavadinimas	Vandentiekio vamzdynas		
Statybos pradžios metai:	1965	Medžiaga:	Ketus
Statybos pabaigos metai:	1987	Ilgis: m	1,46
Rekonstravimo pradžios metai:		Gylis: m	1,66
Rekonstravimo pabaigos metai:		Skersmuo: mm	65
Kap. remonto pradžios metai:		Markė:	
Kap. remonto pabaigos metai:			
Papr. remonto pradžios metai:			
Papr. remonto pabaigos metai:			

Statinio sudėtinės dalies kadastro duomenys

Žymėjimas	1 (160A)		
Pavadinimas	Šulinys		
Statybos pradžios metai:	1965	Ilgis: m	
Statybos pabaigos metai:	1987	Plotis: m	
Rekonstravimo pradžios metai:		Gylis: m	2,74
Rekonstravimo pabaigos metai:		Skersmuo: mm	3000
Kap. remonto pradžios metai:		Tūris: kub. m	
Kap. remonto pabaigos metai:		Kiekis: vnt.	1
Papr. remonto pradžios metai:		Koordinatė X:	6178342,48
Papr. remonto pabaigos metai:		Koordinatė Y:	335798,56
Medžiaga:	Betonas		

Statinio sudėtinės dalies kadastro duomenys

Žymėjimas	2 (168)		
Pavadinimas	Šulinys		
Statybos pradžios metai:	1965	Ilgis: m	
Statybos pabaigos metai:	1987	Plotis: m	
Rekonstravimo pradžios metai:		Gylis: m	3,46
Rekonstravimo pabaigos metai:		Skersmuo: mm	2000
Kap. remonto pradžios metai:		Tūris: kub. m	
Kap. remonto pabaigos metai:		Kiekis: vnt.	1
Papr. remonto pradžios metai:		Koordinatė X:	6178340,13
Papr. remonto pabaigos metai:		Koordinatė Y:	335803,29
Medžiaga:	Betonas		



Statinio sudėtinės dalies kadastro duomenys

Žymėjimas	3 (163A)		
Pavadinimas	Šulinys		
Statybos pradžios metai:	1965	Ilgis: m	
Statybos pabaigos metai:	1987	Plotis: m	
Rekonstravimo pradžios metai:		Gylis: m	3,3
Rekonstravimo pabaigos metai:		Skersmuo: mm	1500
Kap. remonto pradžios metai:		Tūris: kub. m	
Kap. remonto pabaigos metai:		Kiekis: vnt.	1
Papr. remonto pradžios metai:		Koordinatė X:	6178329,82
Papr. remonto pabaigos metai:		Koordinatė Y:	335825,66
Medžiaga:	Betonas		

Statinio sudėtinės dalies kadastro duomenys

Žymėjimas	5 (222B)		
Pavadinimas	Šulinys		
Statybos pradžios metai:	1965	Ilgis: m	
Statybos pabaigos metai:	1987	Plotis: m	
Rekonstravimo pradžios metai:		Gylis: m	1,9
Rekonstravimo pabaigos metai:		Skersmuo: mm	1500
Kap. remonto pradžios metai:		Tūris: kub. m	
Kap. remonto pabaigos metai:		Kiekis: vnt.	1
Papr. remonto pradžios metai:		Koordinatė X:	6178270,11
Papr. remonto pabaigos metai:		Koordinatė Y:	335877,01
Medžiaga:	Betonas		

Statinio sudėtinės dalies kadastro duomenys

Žymėjimas	10 (39)		
Pavadinimas	Šulinys		
Statybos pradžios metai:	1965	Ilgis: m	
Statybos pabaigos metai:	1987	Plotis: m	
Rekonstravimo pradžios metai:		Gylis: m	2,01
Rekonstravimo pabaigos metai:		Skersmuo: mm	2000
Kap. remonto pradžios metai:		Tūris: kub. m	
Kap. remonto pabaigos metai:		Kiekis: vnt.	1
Papr. remonto pradžios metai:		Koordinatė X:	6178231,94
Papr. remonto pabaigos metai:		Koordinatė Y:	335930,25
Medžiaga:	Betonas		



Statinio sudėtinės dalies kadastro duomenys

Žymėjimas	11 (43A)		
Pavadinimas	Šulinys		
Statybos pradžios metai:	1965	Ilgis: m	
Statybos pabaigos metai:	1987	Plotis: m	
Rekonstravimo pradžios metai:		Gylis: m	1,9
Rekonstravimo pabaigos metai:		Skersmuo: mm	1500
Kap. remonto pradžios metai:		Tūris: kub. m	
Kap. remonto pabaigos metai:		Kiekis: vnt.	1
Papr. remonto pradžios metai:		Koordinatė X:	6178204,26
Papr. remonto pabaigos metai:		Koordinatė Y:	335994,84
Medžiaga:	Betonas		

Statinio sudėtinės dalies kadastro duomenys

Žymėjimas	12 (53A)		
Pavadinimas	Šulinys		
Statybos pradžios metai:	1965	Ilgis: m	
Statybos pabaigos metai:	1987	Plotis: m	
Rekonstravimo pradžios metai:		Gylis: m	1,8
Rekonstravimo pabaigos metai:		Skersmuo: mm	2000
Kap. remonto pradžios metai:		Tūris: kub. m	
Kap. remonto pabaigos metai:		Kiekis: vnt.	1
Papr. remonto pradžios metai:		Koordinatė X:	6178185,39
Papr. remonto pabaigos metai:		Koordinatė Y:	336037,44
Medžiaga:	Betonas		

Statinio sudėtinės dalies kadastro duomenys

Žymėjimas	13 (130B)		
Pavadinimas	Šulinys		
Statybos pradžios metai:	1965	Ilgis: m	
Statybos pabaigos metai:	1987	Plotis: m	
Rekonstravimo pradžios metai:		Gylis: m	2
Rekonstravimo pabaigos metai:		Skersmuo: mm	2000
Kap. remonto pradžios metai:		Tūris: kub. m	
Kap. remonto pabaigos metai:		Kiekis: vnt.	1
Papr. remonto pradžios metai:		Koordinatė X:	6178142,57
Papr. remonto pabaigos metai:		Koordinatė Y:	336134,93
Medžiaga:	Betonas		



Statinio sudėtinės dalies kadastro duomenys

Žymėjimas	14 (124B)		
Pavadinimas	Šulinys		
Statybos pradžios metai:	1965	Ilgis: m	
Statybos pabaigos metai:	1987	Plotis: m	
Rekonstravimo pradžios metai:		Gylis: m	1,77
Rekonstravimo pabaigos metai:		Skersmuo: mm	2000
Kap. remonto pradžios metai:		Tūris: kub. m	
Kap. remonto pabaigos metai:		Kiekis: vnt.	1
Papr. remonto pradžios metai:		Koordinatė X:	6178145,82
Papr. remonto pabaigos metai:		Koordinatė Y:	336135,5
Medžiaga:	Betonas		

Statinio sudėtinės dalies kadastro duomenys

Žymėjimas	15 (129B)		
Pavadinimas	Šulinys		
Statybos pradžios metai:	1965	Ilgis: m	
Statybos pabaigos metai:	1987	Plotis: m	
Rekonstravimo pradžios metai:		Gylis: m	2,65
Rekonstravimo pabaigos metai:		Skersmuo: mm	2000
Kap. remonto pradžios metai:		Tūris: kub. m	
Kap. remonto pabaigos metai:		Kiekis: vnt.	1
Papr. remonto pradžios metai:		Koordinatė X:	6178143,72
Papr. remonto pabaigos metai:		Koordinatė Y:	336139,54
Medžiaga:	Betonas		

Statinio sudėtinės dalies kadastro duomenys

Žymėjimas	16 (141)		
Pavadinimas	Šulinys		
Statybos pradžios metai:	1965	Ilgis: m	
Statybos pabaigos metai:	1987	Plotis: m	
Rekonstravimo pradžios metai:		Gylis: m	2,6
Rekonstravimo pabaigos metai:		Skersmuo: mm	2000
Kap. remonto pradžios metai:		Tūris: kub. m	
Kap. remonto pabaigos metai:		Kiekis: vnt.	1
Papr. remonto pradžios metai:		Koordinatė X:	6178104,38
Papr. remonto pabaigos metai:		Koordinatė Y:	336232,5
Medžiaga:	Betonas		



Statinio sudėtinės dalies kadastro duomenys

Žymėjimas	17 (156B)		
Pavadinimas	Šulinys		
Statybos pradžios metai:	1965	Ilgis: m	
Statybos pabaigos metai:	1987	Plotis: m	
Rekonstravimo pradžios metai:		Gylis: m	2,28
Rekonstravimo pabaigos metai:		Skersmuo: mm	2000
Kap. remonto pradžios metai:		Tūris: kub. m	
Kap. remonto pabaigos metai:		Kiekis: vnt.	1
Papr. remonto pradžios metai:		Koordinatė X:	6178090,23
Papr. remonto pabaigos metai:		Koordinatė Y:	336264,26
Medžiaga:	Betonas		

Statinio sudėtinės dalies kadastro duomenys

Žymėjimas	18 (156)		
Pavadinimas	Šulinys		
Statybos pradžios metai:	1965	Ilgis: m	
Statybos pabaigos metai:	1987	Plotis: m	
Rekonstravimo pradžios metai:		Gylis: m	2,13
Rekonstravimo pabaigos metai:		Skersmuo: mm	2000
Kap. remonto pradžios metai:		Tūris: kub. m	
Kap. remonto pabaigos metai:		Kiekis: vnt.	1
Papr. remonto pradžios metai:		Koordinatė X:	6178075,6
Papr. remonto pabaigos metai:		Koordinatė Y:	336294,82
Medžiaga:	Betonas		

Statinio sudėtinės dalies kadastro duomenys

Žymėjimas	19 (169)		
Pavadinimas	Šulinys		
Statybos pradžios metai:	1965	Ilgis: m	
Statybos pabaigos metai:	1987	Plotis: m	
Rekonstravimo pradžios metai:		Gylis: m	2,45
Rekonstravimo pabaigos metai:		Skersmuo: mm	1500
Kap. remonto pradžios metai:		Tūris: kub. m	
Kap. remonto pabaigos metai:		Kiekis: vnt.	1
Papr. remonto pradžios metai:		Koordinatė X:	6178060,53
Papr. remonto pabaigos metai:		Koordinatė Y:	336330,69
Medžiaga:	Betonas		



Statinio sudėtinės dalies kadastro duomenys

Žymėjimas	20 (223A)		
Pavadinimas	Šulinys		
Statybos pradžios metai:	1965	Ilgis: m	
Statybos pabaigos metai:	1987	Plotis: m	
Rekonstravimo pradžios metai:		Gylis: m	2,2
Rekonstravimo pabaigos metai:		Skersmuo: mm	2000
Kap. remonto pradžios metai:		Tūris: kub. m	
Kap. remonto pabaigos metai:		Kiekis: vnt.	1
Papr. remonto pradžios metai:		Koordinatė X:	6178049,67
Papr. remonto pabaigos metai:		Koordinatė Y:	336357,67
Medžiaga:	Betonas		

Statinio sudėtinės dalies kadastro duomenys

Žymėjimas	22 (224)		
Pavadinimas	Šulinys		
Statybos pradžios metai:	1965	Ilgis: m	
Statybos pabaigos metai:	1987	Plotis: m	
Rekonstravimo pradžios metai:		Gylis: m	2,58
Rekonstravimo pabaigos metai:		Skersmuo: mm	2000
Kap. remonto pradžios metai:		Tūris: kub. m	
Kap. remonto pabaigos metai:		Kiekis: vnt.	1
Papr. remonto pradžios metai:		Koordinatė X:	6178033,43
Papr. remonto pabaigos metai:		Koordinatė Y:	336397,2
Medžiaga:	Betonas		

Statinio sudėtinės dalies kadastro duomenys

Žymėjimas	23 (237)		
Pavadinimas	Šulinys		
Statybos pradžios metai:	1965	Ilgis: m	
Statybos pabaigos metai:	1987	Plotis: m	
Rekonstravimo pradžios metai:		Gylis: m	2,2
Rekonstravimo pabaigos metai:		Skersmuo: mm	1500
Kap. remonto pradžios metai:		Tūris: kub. m	
Kap. remonto pabaigos metai:		Kiekis: vnt.	1
Papr. remonto pradžios metai:		Koordinatė X:	6178023,93
Papr. remonto pabaigos metai:		Koordinatė Y:	336420,4
Medžiaga:	Betonas		



Statinio sudėtinės dalies kadastro duomenys

Žymėjimas	24 (242)		
Pavadinimas	Šulinys		
Statybos pradžios metai:	1965	Ilgis: m	
Statybos pabaigos metai:	1987	Plotis: m	
Rekonstravimo pradžios metai:		Gylis: m	2,3
Rekonstravimo pabaigos metai:		Skersmuo: mm	1500
Kap. remonto pradžios metai:		Tūris: kub. m	
Kap. remonto pabaigos metai:		Kiekis: vnt.	1
Papr. remonto pradžios metai:		Koordinatė X:	6178004,82
Papr. remonto pabaigos metai:		Koordinatė Y:	336464,41
Medžiaga:	Betonas		

Statinio sudėtinės dalies kadastro duomenys

Žymėjimas	25 (43)		
Pavadinimas	Šulinys		
Statybos pradžios metai:	1965	Ilgis: m	
Statybos pabaigos metai:	1987	Plotis: m	
Rekonstravimo pradžios metai:		Gylis: m	2,58
Rekonstravimo pabaigos metai:		Skersmuo: mm	2000
Kap. remonto pradžios metai:		Tūris: kub. m	
Kap. remonto pabaigos metai:		Kiekis: vnt.	1
Papr. remonto pradžios metai:		Koordinatė X:	6177997,52
Papr. remonto pabaigos metai:		Koordinatė Y:	336482,26
Medžiaga:	Betonas		

Statinio sudėtinės dalies kadastro duomenys

Žymėjimas	26 (6)		
Pavadinimas	Šulinys		
Statybos pradžios metai:	1965	Ilgis: m	
Statybos pabaigos metai:	1987	Plotis: m	
Rekonstravimo pradžios metai:		Gylis: m	2,2
Rekonstravimo pabaigos metai:		Skersmuo: mm	1500
Kap. remonto pradžios metai:		Tūris: kub. m	
Kap. remonto pabaigos metai:		Kiekis: vnt.	1
Papr. remonto pradžios metai:		Koordinatė X:	6177987,75
Papr. remonto pabaigos metai:		Koordinatė Y:	336503,57
Medžiaga:	Betono blokeliai		



Statinio sudėtinės dalies kadastro duomenys

Žymėjimas	27 (3)		
Pavadinimas	Šulinys		
Statybos pradžios metai:	1965	Ilgis: m	
Statybos pabaigos metai:	1987	Plotis: m	
Rekonstravimo pradžios metai:		Gylis: m	2,53
Rekonstravimo pabaigos metai:		Skersmuo: mm	1500
Kap. remonto pradžios metai:		Tūris: kub. m	
Kap. remonto pabaigos metai:		Kiekis: vnt.	1
Papr. remonto pradžios metai:		Koordinatė X:	6177976,35
Papr. remonto pabaigos metai:		Koordinatė Y:	336530,78
Medžiaga:	Betonas		

Statinio sudėtinės dalies kadastro duomenys

Žymėjimas	28 (15A)		
Pavadinimas	Šulinys		
Statybos pradžios metai:	1965	Ilgis: m	
Statybos pabaigos metai:	1987	Plotis: m	
Rekonstravimo pradžios metai:		Gylis: m	2,4
Rekonstravimo pabaigos metai:		Skersmuo: mm	3000
Kap. remonto pradžios metai:		Tūris: kub. m	
Kap. remonto pabaigos metai:		Kiekis: vnt.	1
Papr. remonto pradžios metai:		Koordinatė X:	6177957,72
Papr. remonto pabaigos metai:		Koordinatė Y:	336572,93
Medžiaga:	Betonas		

Statinio sudėtinės dalies kadastro duomenys

Žymėjimas	29 (76)		
Pavadinimas	Šulinys		
Statybos pradžios metai:	1965	Ilgis: m	
Statybos pabaigos metai:	1987	Plotis: m	
Rekonstravimo pradžios metai:		Gylis: m	1,85
Rekonstravimo pabaigos metai:		Skersmuo: mm	1500
Kap. remonto pradžios metai:		Tūris: kub. m	
Kap. remonto pabaigos metai:		Kiekis: vnt.	1
Papr. remonto pradžios metai:		Koordinatė X:	6177944,55
Papr. remonto pabaigos metai:		Koordinatė Y:	336608,16
Medžiaga:	Betonas		



Statinio sudėtinės dalies kadastro duomenys

Žymėjimas	30 (85A)		
Pavadinimas	Šulinys		
Statybos pradžios metai:	1965	Ilgis: m	
Statybos pabaigos metai:	1987	Plotis: m	
Rekonstravimo pradžios metai:		Gylis: m	1,79
Rekonstravimo pabaigos metai:		Skersmuo: mm	1500
Kap. remonto pradžios metai:		Tūris: kub. m	
Kap. remonto pabaigos metai:		Kiekis: vnt.	1
Papr. remonto pradžios metai:		Koordinatė X:	6177921,19
Papr. remonto pabaigos metai:		Koordinatė Y:	336660,85
Medžiaga:	Betonas		

Statinio sudėtinės dalies kadastro duomenys

Žymėjimas	31 (86A)		
Pavadinimas	Šulinys		
Statybos pradžios metai:	1965	Ilgis: m	
Statybos pabaigos metai:	1987	Plotis: m	
Rekonstravimo pradžios metai:		Gylis: m	1,8
Rekonstravimo pabaigos metai:		Skersmuo: mm	1500
Kap. remonto pradžios metai:		Tūris: kub. m	
Kap. remonto pabaigos metai:		Kiekis: vnt.	1
Papr. remonto pradžios metai:		Koordinatė X:	6177927,2
Papr. remonto pabaigos metai:		Koordinatė Y:	336664,93
Medžiaga:	Betonas		

Statinio sudėtinės dalies kadastro duomenys

Žymėjimas	32 (90A)		
Pavadinimas	Šulinys		
Statybos pradžios metai:	1965	Ilgis: m	
Statybos pabaigos metai:	1987	Plotis: m	
Rekonstravimo pradžios metai:		Gylis: m	3,2
Rekonstravimo pabaigos metai:		Skersmuo: mm	1000
Kap. remonto pradžios metai:		Tūris: kub. m	
Kap. remonto pabaigos metai:		Kiekis: vnt.	1
Papr. remonto pradžios metai:		Koordinatė X:	6177943,05
Papr. remonto pabaigos metai:		Koordinatė Y:	336671,46
Medžiaga:	Betonas		



Statinio sudėtinės dalies kadastro duomenys

Žymėjimas	33 (32A)		
Pavadinimas	Šulinys		
Statybos pradžios metai:	1965	Ilgis: m	
Statybos pabaigos metai:	1987	Plotis: m	
Rekonstravimo pradžios metai:		Gylis: m	3,62
Rekonstravimo pabaigos metai:		Skersmuo: mm	2000
Kap. remonto pradžios metai:		Tūris: kub. m	
Kap. remonto pabaigos metai:		Kiekis: vnt.	1
Papr. remonto pradžios metai:		Koordinatė X:	6177967,58
Papr. remonto pabaigos metai:		Koordinatė Y:	336679,78
Medžiaga:	Betonas		

Statinio sudėtinės dalies kadastro duomenys

Žymėjimas	36 (223B)		
Pavadinimas	Šulinys		
Statybos pradžios metai:	1965	Ilgis: m	
Statybos pabaigos metai:	1987	Plotis: m	
Rekonstravimo pradžios metai:		Gylis: m	2,1
Rekonstravimo pabaigos metai:		Skersmuo: mm	2000
Kap. remonto pradžios metai:		Tūris: kub. m	
Kap. remonto pabaigos metai:		Kiekis: vnt.	1
Papr. remonto pradžios metai:		Koordinatė X:	6178294,38
Papr. remonto pabaigos metai:		Koordinatė Y:	335892,71
Medžiaga:	Betonas		

Statinio sudėtinės dalies kadastro duomenys

Žymėjimas	46 (82A)		
Pavadinimas	Šulinys		
Statybos pradžios metai:	1965	Ilgis: m	
Statybos pabaigos metai:	1987	Plotis: m	
Rekonstravimo pradžios metai:		Gylis: m	1,6
Rekonstravimo pabaigos metai:		Skersmuo: mm	1000
Kap. remonto pradžios metai:		Tūris: kub. m	
Kap. remonto pabaigos metai:		Kiekis: vnt.	1
Papr. remonto pradžios metai:		Koordinatė X:	6178177,45
Papr. remonto pabaigos metai:		Koordinatė Y:	335949,43
Medžiaga:	Betonas		



Statinio sudėtinės dalies kadastro duomenys

Žymėjimas	58 (50)		
Pavadinimas	Šulinys		
Statybos pradžios metai:	1965	Ilgis: m	
Statybos pabaigos metai:	1987	Plotis: m	
Rekonstravimo pradžios metai:		Gylis: m	1,63
Rekonstravimo pabaigos metai:		Skersmuo: mm	1000
Kap. remonto pradžios metai:		Tūris: kub. m	
Kap. remonto pabaigos metai:		Kiekis: vnt.	1
Papr. remonto pradžios metai:		Koordinatė X:	6177972,38
Papr. remonto pabaigos metai:		Koordinatė Y:	336497,35
Medžiaga:	Betonas		

Statinio sudėtinės dalies kadastro duomenys

Žymėjimas	1 (151B)		
Pavadinimas	Hidrantas		
Statybos pradžios metai:	1965	Papr. remonto pradžios metai:	
Statybos pabaigos metai:	1987	Papr. remonto pabaigos metai:	
Rekonstravimo pradžios metai:		Kiekis: vnt.	1
Rekonstravimo pabaigos metai:			
Kap. remonto pradžios metai:			
Kap. remonto pabaigos metai:			

Statinio sudėtinės dalies kadastro duomenys

Žymėjimas	5 (108)		
Pavadinimas	Hidrantas		
Statybos pradžios metai:	1965	Papr. remonto pradžios metai:	
Statybos pabaigos metai:	1987	Papr. remonto pabaigos metai:	
Rekonstravimo pradžios metai:		Kiekis: vnt.	1
Rekonstravimo pabaigos metai:			
Kap. remonto pradžios metai:			
Kap. remonto pabaigos metai:			

Statinio sudėtinės dalies kadastro duomenys

Žymėjimas	12 (59A)		
Pavadinimas	Hidrantas		
Statybos pradžios metai:	1965	Papr. remonto pradžios metai:	
Statybos pabaigos metai:	1987	Papr. remonto pabaigos metai:	
Rekonstravimo pradžios metai:		Kiekis: vnt.	1
Rekonstravimo pabaigos metai:			
Kap. remonto pradžios metai:			
Kap. remonto pabaigos metai:			



Statinio sudėtinės dalies kadastro duomenys

Žymėjimas	14 (128B)		
Pavadinimas	Hidrantas		
Statybos pradžios metai:	1965	Papr. remonto pradžios metai:	
Statybos pabaigos metai:	1987	Papr. remonto pabaigos metai:	
Rekonstravimo pradžios metai:		Kiekis: vnt.	1
Rekonstravimo pabaigos metai:			
Kap. remonto pradžios metai:			
Kap. remonto pabaigos metai:			

Statinio sudėtinės dalies kadastro duomenys

Žymėjimas	17 (157B)		
Pavadinimas	Hidrantas		
Statybos pradžios metai:	1965	Papr. remonto pradžios metai:	
Statybos pabaigos metai:	1987	Papr. remonto pabaigos metai:	
Rekonstravimo pradžios metai:		Kiekis: vnt.	1
Rekonstravimo pabaigos metai:			
Kap. remonto pradžios metai:			
Kap. remonto pabaigos metai:			

Statinio sudėtinės dalies kadastro duomenys

Žymėjimas	18 (157)		
Pavadinimas	Hidrantas		
Statybos pradžios metai:	1965	Papr. remonto pradžios metai:	
Statybos pabaigos metai:	1987	Papr. remonto pabaigos metai:	
Rekonstravimo pradžios metai:		Kiekis: vnt.	1
Rekonstravimo pabaigos metai:			
Kap. remonto pradžios metai:			
Kap. remonto pabaigos metai:			

Statinio sudėtinės dalies kadastro duomenys

Žymėjimas	22 (225)		
Pavadinimas	Hidrantas		
Statybos pradžios metai:	1965	Papr. remonto pradžios metai:	
Statybos pabaigos metai:	1987	Papr. remonto pabaigos metai:	
Rekonstravimo pradžios metai:		Kiekis: vnt.	1
Rekonstravimo pabaigos metai:			
Kap. remonto pradžios metai:			
Kap. remonto pabaigos metai:			



Statinio sudėtinės dalies kadastro duomenys

Žymėjimas	67 (26)		
Pavadinimas	Hidrantas		
Statybos pradžios metai:	1965	Papr. remonto pradžios metai:	
Statybos pabaigos metai:	1987	Papr. remonto pabaigos metai:	
Rekonstravimo pradžios metai:		Kiekis: vnt.	1
Rekonstravimo pabaigos metai:			
Kap. remonto pradžios metai:			
Kap. remonto pabaigos metai:			

Matininkė

REDA MIŠAUSKIENĖ



* 1 1 0 7 6 5 8 4 2 1 *

Valstybės įmonė Valstybės žemės fondas, kodas: 120093212, adresas: Vilnius, Konstitucijos pr. 23-401

Matininkas(-ė) REDA MIŠAUSKIENĖ, kvalifikacijos pažymėjimo Nr. 2M-M-2364, kontaktinis adresas (-ai): Kaunas, Partizanų g. 47-55, el. pašto adresas (-ai): matavimai6@gmail.com, tel.: +370 604 319 23

VANDENTIEKIO TINKLŲ IR JŲ DALIŲ VERČIŲ NUSTATYMAS

Adresas Klaipėdos r. sav. Gargždų m.
Unikalus numeris 4400-5348-2752
Vertės nustatymo data 2019-11-14

Žymėjimas	Pavadinimas	Kasmetinis vertės mažinimo koeficientas	Matavimo vienetas	Kiekis	Įkainojimo pagrindas	Vidutinė vieneto statybos vertė po indeksavimo, Eur	Atkūrimo kaštai (statybinė vertė), Eur	Nusidėvėjimas %	Atkuriamoji vertė, Eur	Vietovės pataisos koeficientas	Vidutinė rinkos vertė, Eur
1	2	3	4	5	6	7	8	9	10	11	12
1-15	Vandentiekio vamzdynas	2	m	409,19	NTK 2019-4.1.11	186,78	76400	64	27500	1	27500
3-34	Vandentiekio vamzdynas	2	m	11,91	NTK 2019-4.1.11	103,69	1230	64	445	1	445
5-35-37	Vandentiekio vamzdynas	2	m	50,67	NTK 2019-4.1.11	103,69	5250	64	1890	1	1890
10-39	Vandentiekio vamzdynas	2	m	28,77	NTK 2019-4.1.11	103,69	2980	64	1070	1	1070
10-40-42	Vandentiekio vamzdynas	2	m	15,61	NTK 2019-4.1.11	103,69	1620	64	583	1	583
11-43-46	Vandentiekio vamzdynas	2	m	74,02	NTK 2019-4.1.11	103,69	7680	64	2760	1	2760
11-47-48	Vandentiekio vamzdynas	2	m	52,95	NTK 2019-4.1.11	103,69	5490	64	1980	1	1980
12-49-51	Vandentiekio vamzdynas	2	m	20,27	NTK 2019-4.1.11	103,69	2100	64	757	1	757



1	2	3	4	5	6	7	8	9	10	11	12
12-52	Vandentiekio vamzdynas	2	m	17,13	NTK 2019-4.1.11	103,69	1780	64	639	1	639
15-17	Vandentiekio vamzdynas	2	m	135,67	NTK 2019-4.1.11	236,36	32100	64	11500	1	11500
17-28	Vandentiekio vamzdynas	2	m	335,36	NTK 2019-4.1.11	186,78	62600	64	22500	1	22500
24-53-56	Vandentiekio vamzdynas	2	m	37,83	NTK 2019-4.1.11	103,56	3920	64	1410	1	1410
25-68	Vandentiekio vamzdynas	2	m	0,55	NTK 2019-4.1.11	186,78	103	64	37	1	37
26-58-62	Vandentiekio vamzdynas	2	m	31,94	NTK 2019-4.1.11	103,56	3310	64	1190	1	1190
27-64-65	Vandentiekio vamzdynas	4	m	19,8	NTK 2019-4.1.12	73,25	1450	75	363	1	363
28-33	Vandentiekio vamzdynas	2	m	146,04	NTK 2019-4.1.11	103,69	15100	64	5450	1	5450
31-66	Vandentiekio vamzdynas	2	m	3,71	NTK 2019-4.1.11	103,69	385	64	138	1	138
36-38	Vandentiekio vamzdynas	2	m	8,45	NTK 2019-4.1.11	103,69	876	64	315	1	315
53-57	Vandentiekio vamzdynas	2	m	0,88	NTK 2019-4.1.11	103,56	91	64	33	1	33
58-63	Vandentiekio vamzdynas	2	m	1,46	NTK 2019-4.1.11	103,56	151	64	54	1	54
1 (151B)	Hidrantas	3,3	vnt.	1	NTK 2019-4.1.14	193,3	193	75	48	1	48
5 (108)	Hidrantas	3,3	vnt.	1	NTK 2019-4.1.14	193,3	193	75	48	1	48
12 (59A)	Hidrantas	3,3	vnt.	1	NTK 2019-4.1.14	193,3	193	75	48	1	48
14 (128B)	Hidrantas	3,3	vnt.	1	NTK 2019-4.1.14	193,3	193	75	48	1	48
17 (157B)	Hidrantas	3,3	vnt.	1	NTK 2019-4.1.14	193,3	193	75	48	1	48
18 (157)	Hidrantas	3,3	vnt.	1	NTK 2019-4.1.14	193,3	193	75	48	1	48
22 (225)	Hidrantas	3,3	vnt.	1	NTK 2019-4.1.14	193,3	193	75	48	1	48



1	2	3	4	5	6	7	8	9	10	11	12
67 (26)	Hidrantas	3,3	vnt.	1	NTK 2019-4.1.14	193,3	193	75	48	1	48
Viso							226000		81000		81000

Matininkė

REDA MIŠAUSKIENĖ

2019-11-14 23:59:55



Lapas 3 iš 3