

UAB "Klaipėdos inžineriniai tyrinėjimai"

**NEKILNOJAMOJO DAIKTO
KADASTRINIŲ MATAVIMŲ BYLA**

Tomas: 1

Nekilnojamojo turto objektas: Inžinerinis statinys

Bylos Nr.: 21/64346

Registro Nr.: 44/1387090 (Statiniai)

Adresas: Klaipėdos m. sav. Klaipėdos m.

Lapų skaičius: 43



SUDERINTA

Valstybės įmonės Registrų centro Klaipėdos filialas

Elektroniniu parašu pasirašė: Raminta Kovalevskienė

Pareigos: Vyresnioji kadastro specialistė

Laiko žyma: 2016-10-26 11:34:14

Bylos Nr. 21/64346
Tomo Nr. 1
Registro 44/1387090

BYLOS TOMO VIDAUS APYRAŠAS


Eil. Nr.	Dokumento pavadinimas	Dokumento		Lapų skaič.	Bylos lapų numeriai	Pastabos
		Nr.	Data			
1	Statinio planas "STATINIŲ IŠDĖSTYMO PLANAS"		2016-10-24	5	1-5	
2	Koordinacijų žiniaraštis KZ		2016-10-24	5	6-10	
3	Inžinerinių statinių kadastro duomenys 1C FORMA		2016-10-24	16	11-26	
4	Inžinerinių statinių įkainojimas (perkainojimas) 2C FORMA		2016-10-24	5	27-31	
5	6C FORMA		2016-10-24	11	32-42	


Vidaus apyrašo lapų


42


(pareigos, parašas, vardas, pavardė)


106630845
106630845

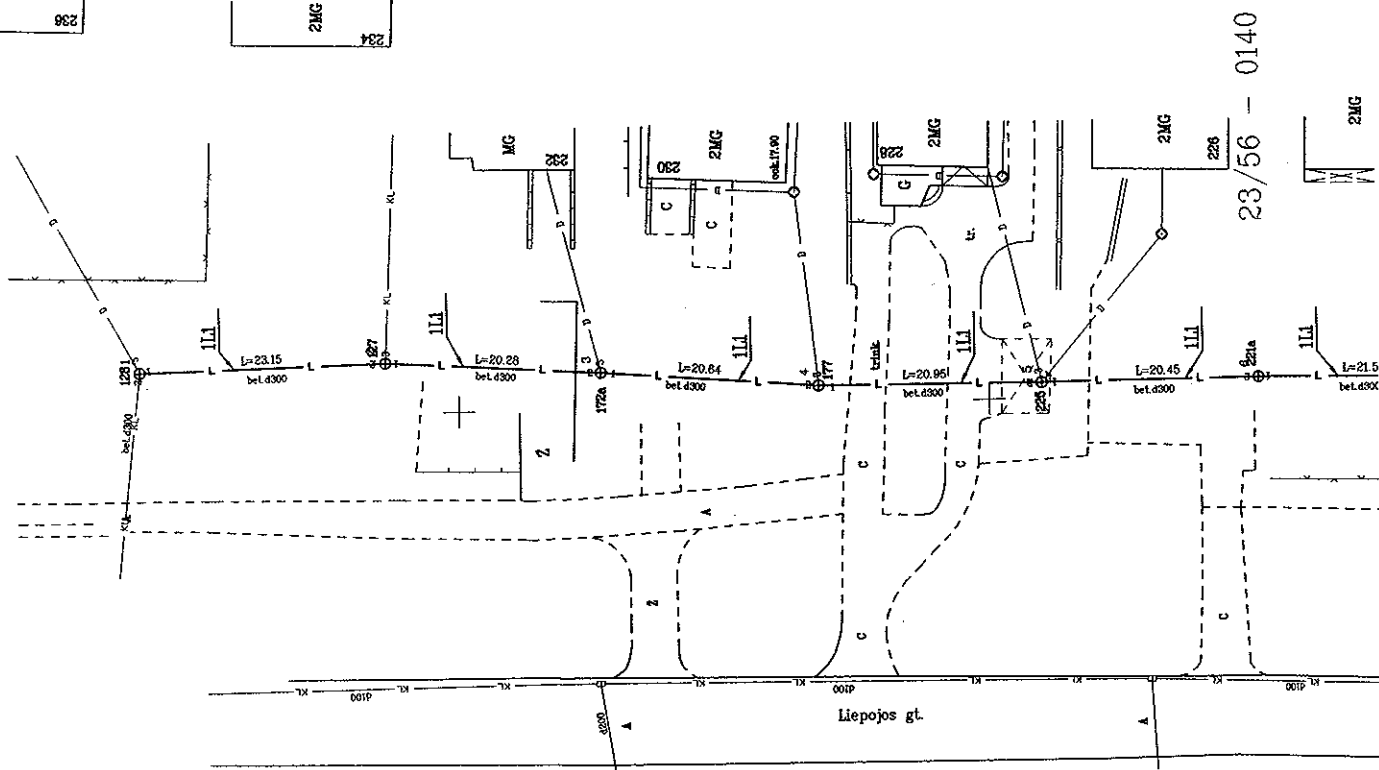

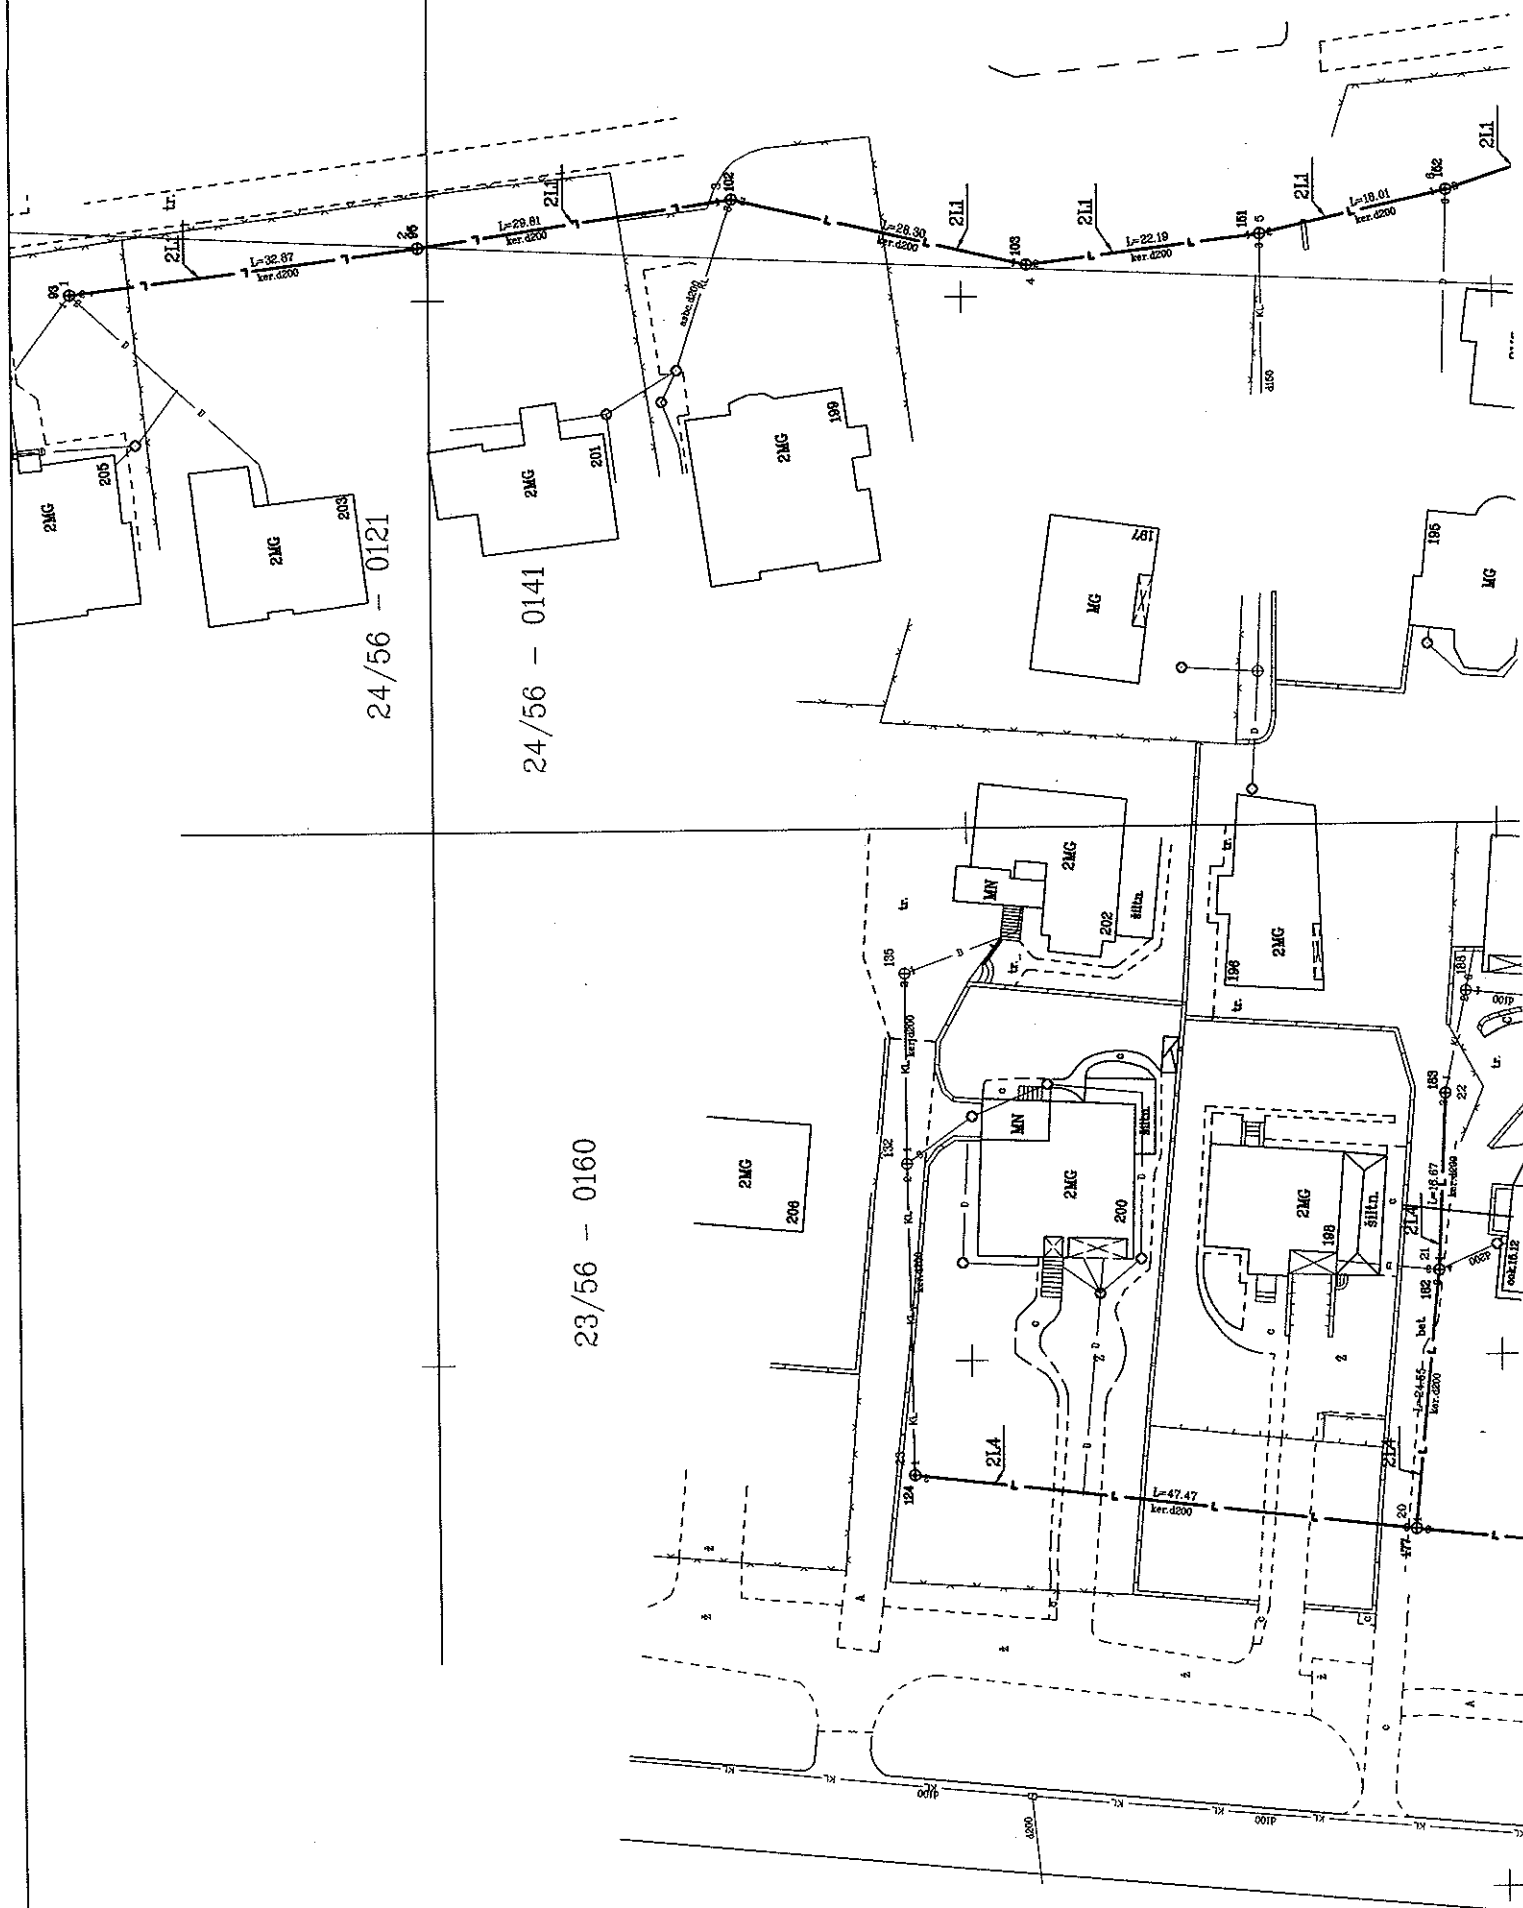


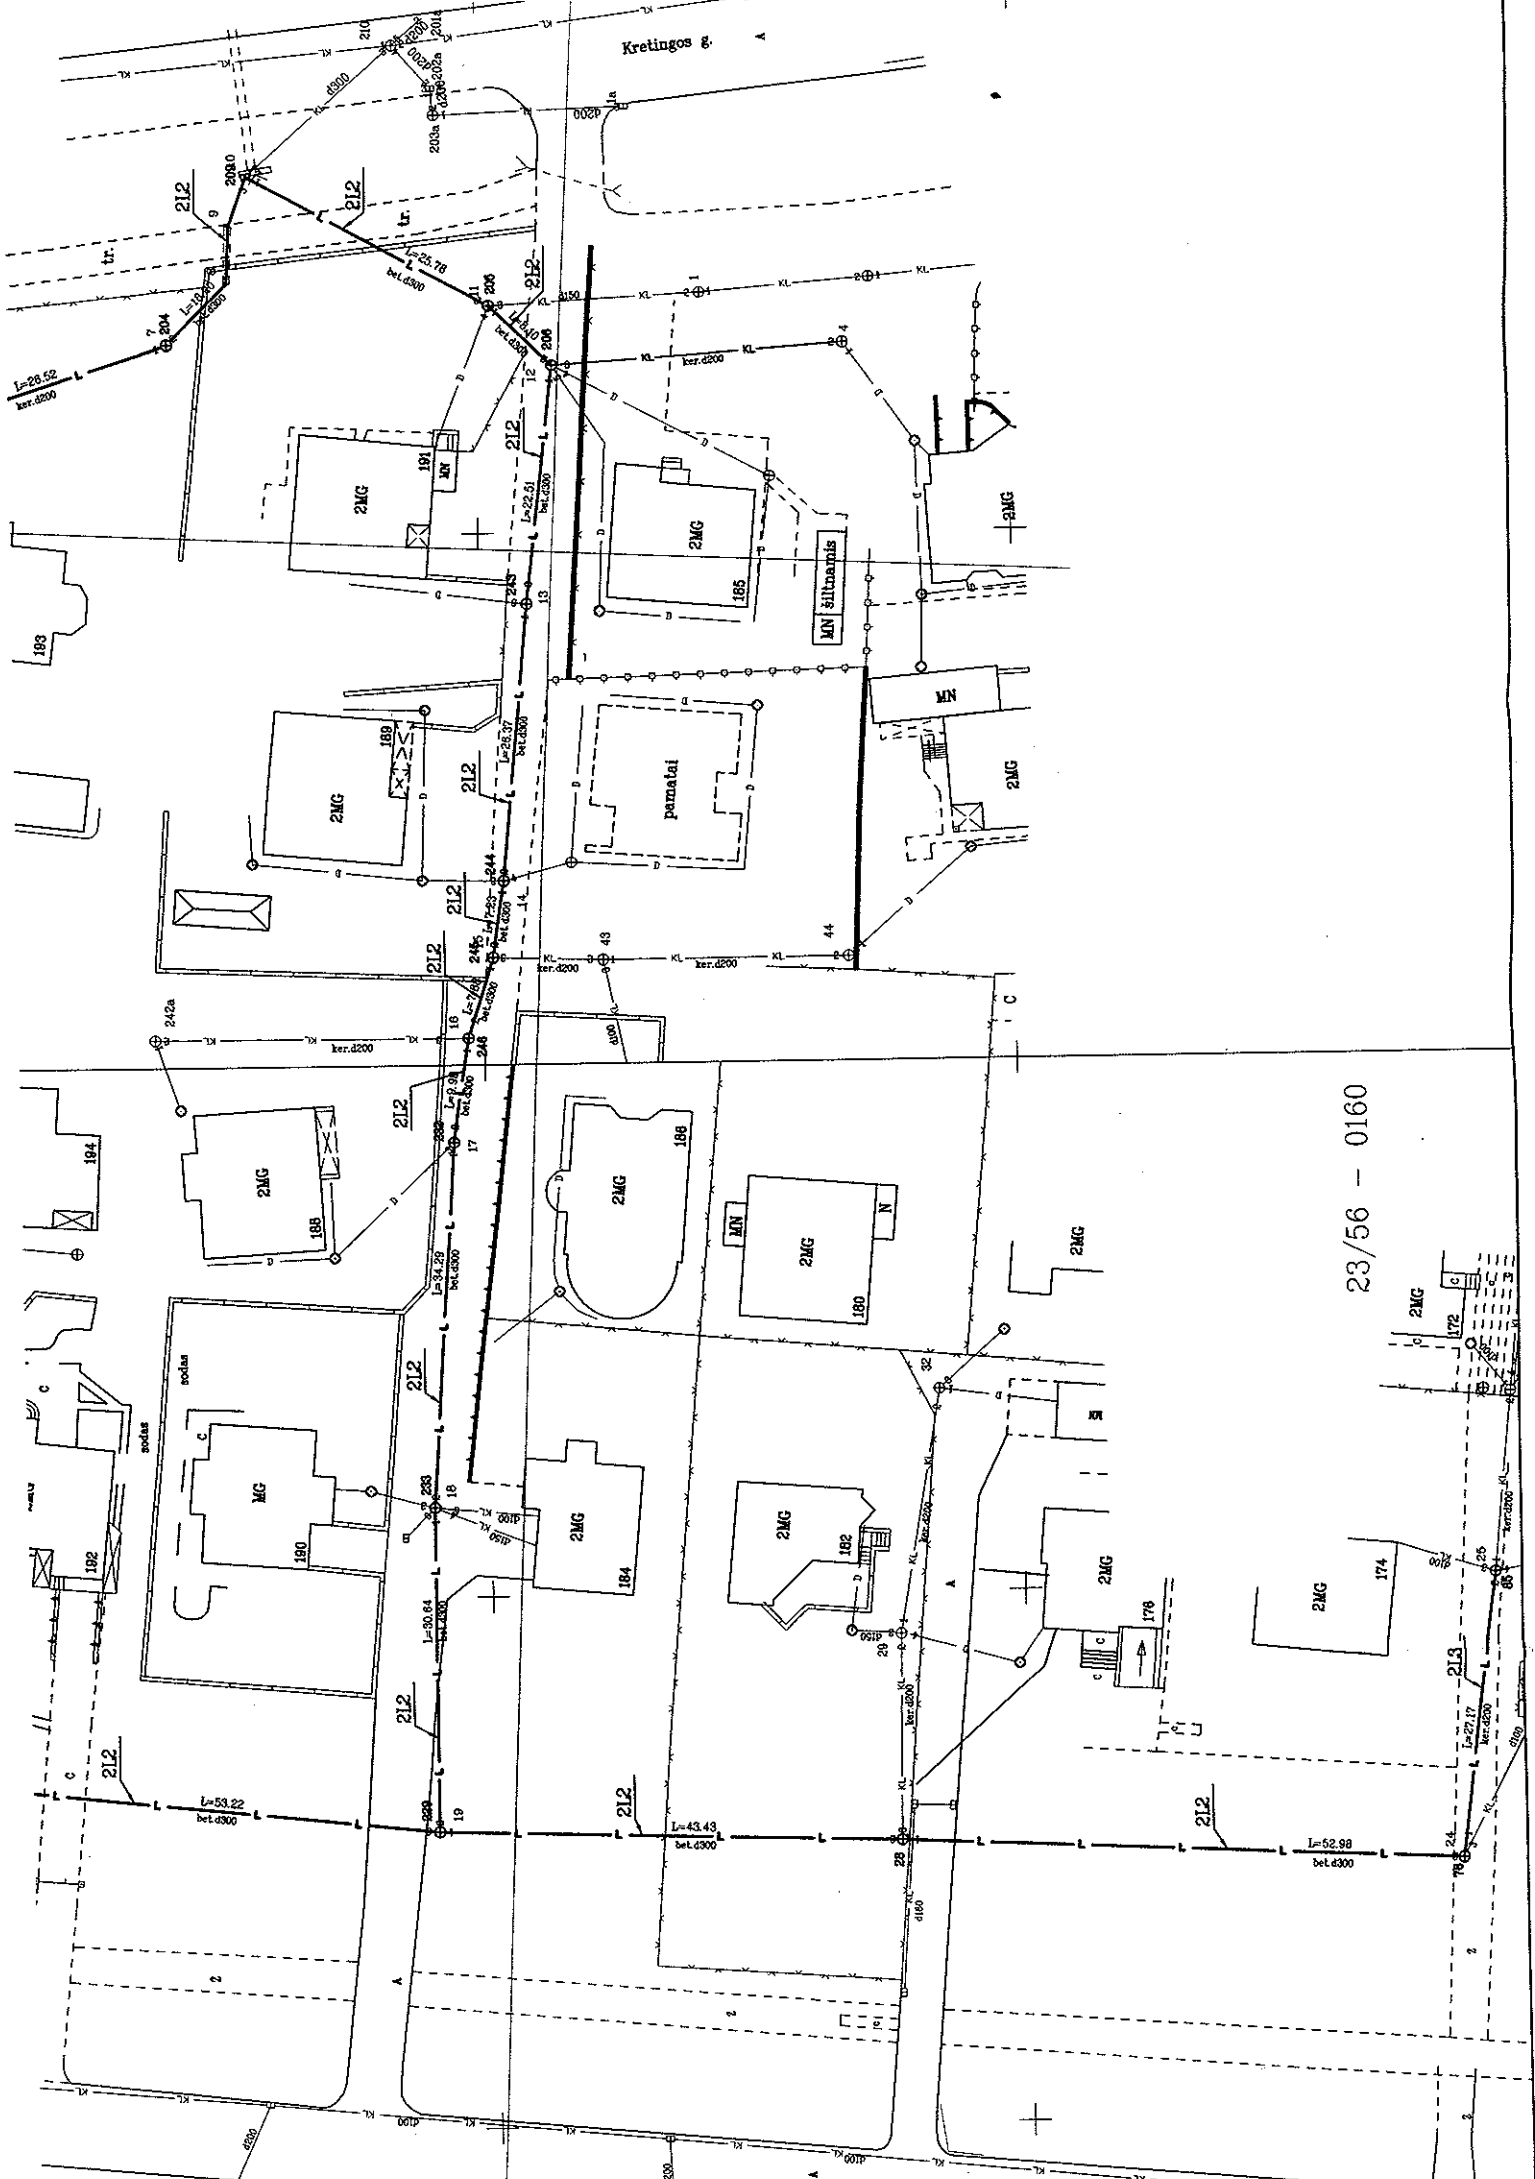


23/56 - 0160

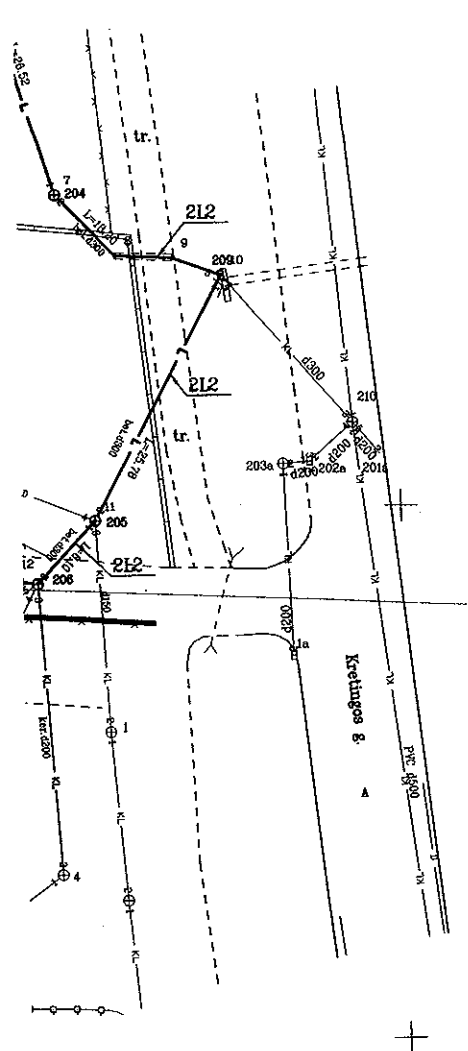

 UAB "KLAIPEDOS INŽINERINIAI TYRINEJIMAI"			
Pareigos	Parašas	Vardas, pavardė	
Direktorius		A. Kaddailevičius	2016-10-24
Geodezininkė		E. Mykoliaitienė	2016-05-16 Nr. 2016-M-1597
Statinių išdėstymo planas		1:500	21
Klaipėdos m. sav. Klaipėdos m.			
Sudarytas pagal 2016-10-24 kadastrinių matavimų duomenis		Statinio pažymėjimas planas	2L

LIETUVOS RESPUBLIKA
 Klaipėdos inžineriniai tyrimai
 1
 A.V.

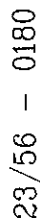 


X=6182900.00
Y=320000.00




UAB "KLAIPĖDOS INŽINERINIAI TYRINEJIMAI"

Pavardė	Pavardės	Vardas, pavardė
Direktorius	Akademinis	2016-10-24
Geografinė	E. Mikalaitienė	2016-10-24
Sistinių išskaitymo planas	1:500	2016-10-24
Klaipėdos m. sav. Klaipėdos m.		

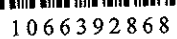

23/56 - 0180

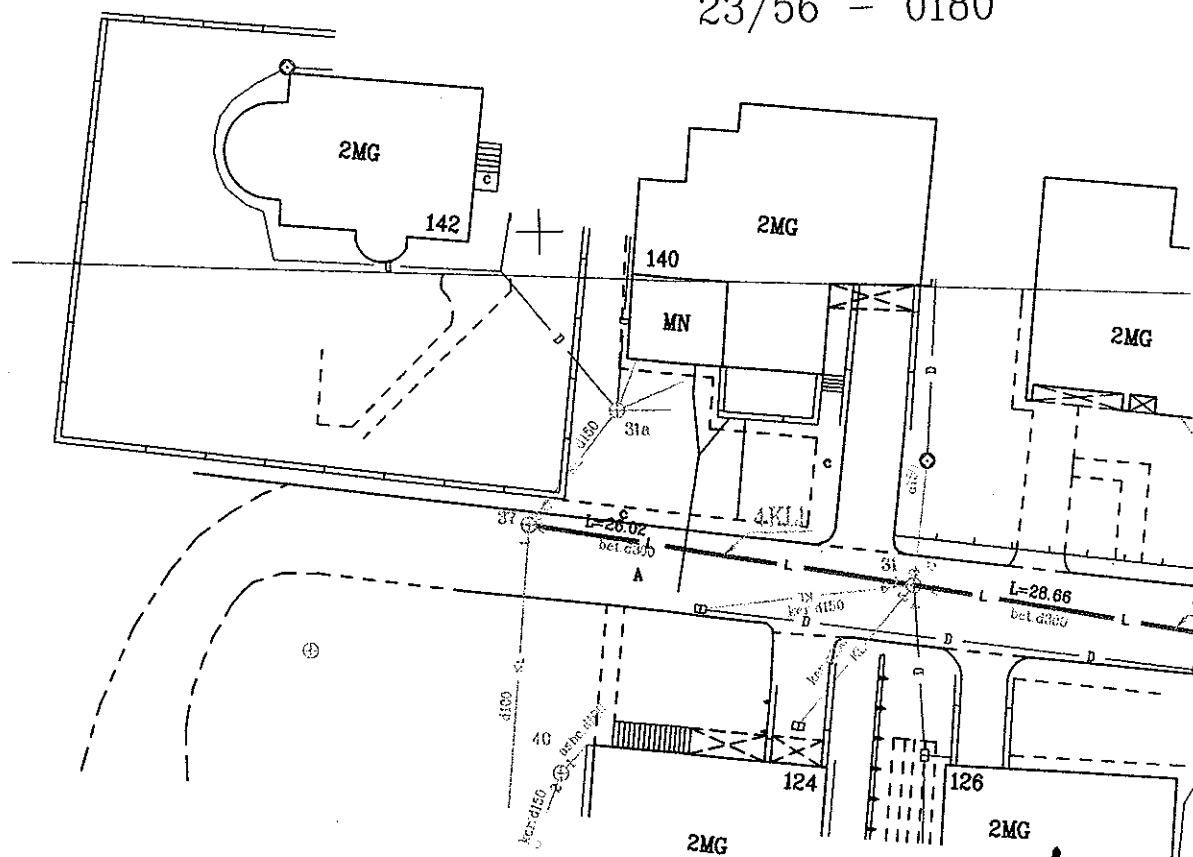

24/56 - 0161

75 A-10

2MG

136

MG

plyt.

L=22.48

4Li

48

L=10.59

4Li

L=17.01

4Li

2MG

130

132

2MG


X=6182800.00

Y=320000.00



UAB "KLAIPEDOS INŽINERINIAI TYRINEJIMAI"


Pareigos	Parašas	Vardas, pavardė
Direktorius		A. Každailėvičius
Geodezininkė		E. Mykolaitienė
Statinių išdėstymo planas		1:500
Klaipėdos m. sav. Klaipėdos m.		
Sudarytas pagal 2016-10-24 kadastrinių matavimų duomenis		Statinio pažymėjimas plane 4L

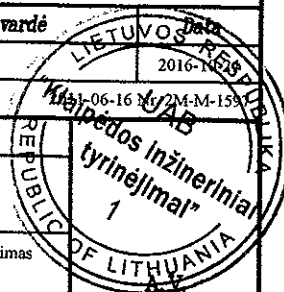




1066392910

24,

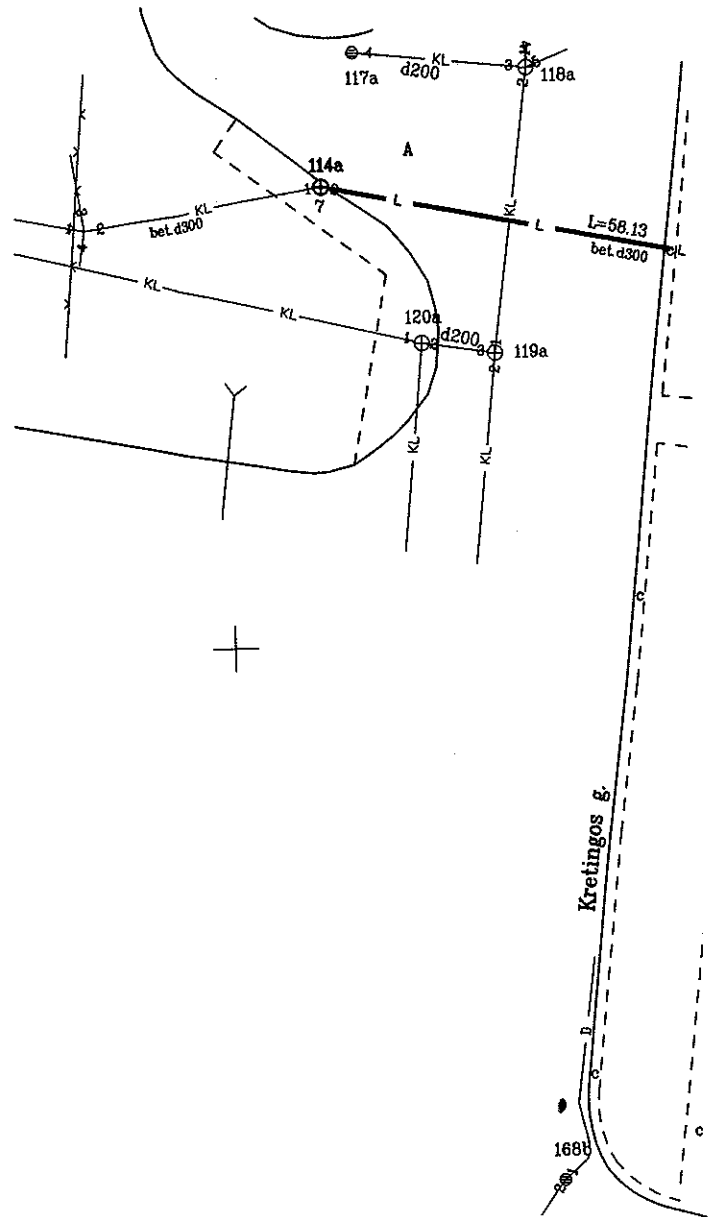

X=6182650.00
Y=320100.00

0181

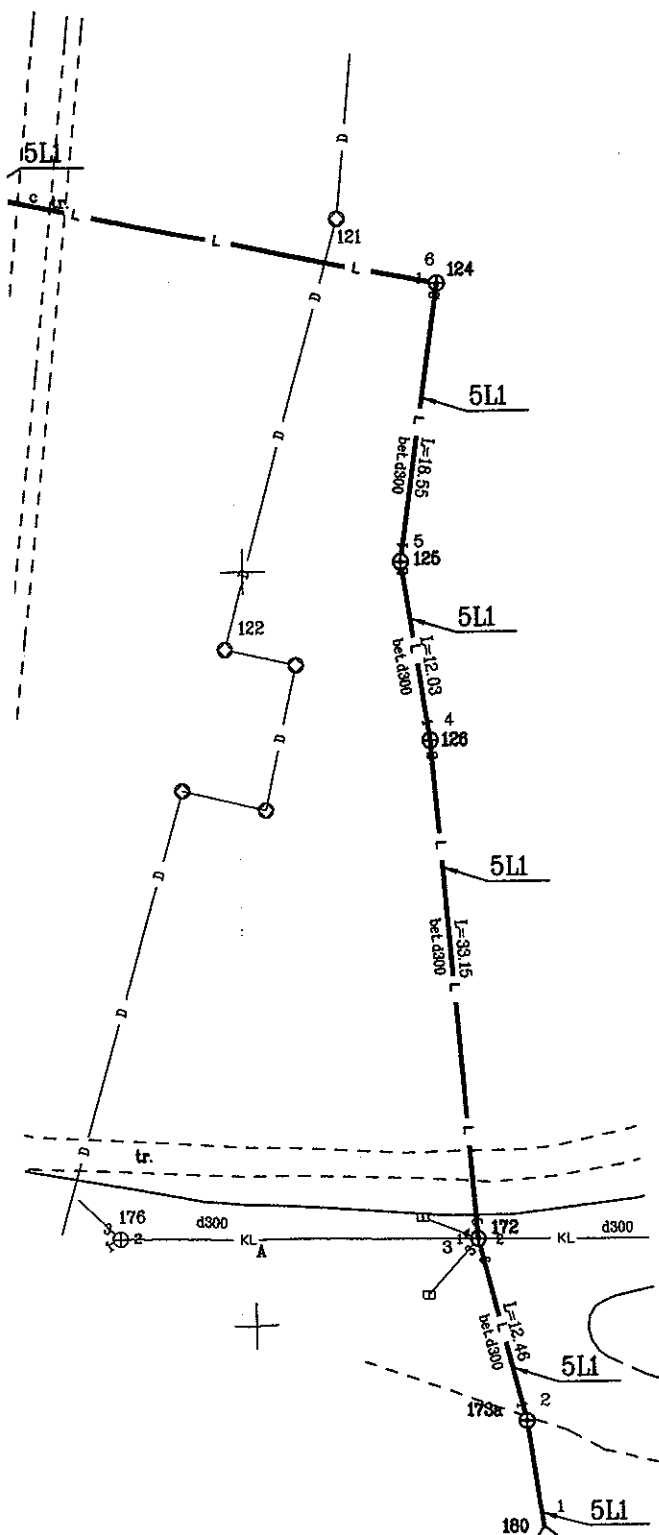

		UAB "KLAIPĖDOS INŽINERINIAI TYRINĖJIMAI"	
Pareigos	Parašas	Vardas, pavardė	Data
Direktorius		A. Každailevičius	2011-10-24
Geodezininkė		E. Mykolaitienė	2011-06-13 M-1597
Statinių išdėstymo planas		1:500	
Klaipėdos m. sav. Klaipėdos m.			
Sudarytas pagal 2016-10-24 kadastrinių matavimų duomenis		Statinio pažymėjimas plane	5L
		A. V.	

Koordinacijų žiniaraštis

Adresas Klaipėdos m. sav. Klaipėdos m.

Pavadinimas Lietaus nuotekų tinklai

Unikalus Nr. 4400-2093-5331

Žymėjimas 1L

Paskirtis Nuotekų šalinimo tinklai


Matavimų data 2016-10-24

Koordinacijų sistema: LKS1994

Taško Nr.	X	Y
1	6183479,96	319954,24
2	6183456,82	319954,68
3	6183436,57	319953,39
4	6183415,99	319951,69
5	6183395,04	319951,42
6	6183374,59	319951,41
7	6183353,01	319950,95
8	6183330,85	319950,47
9	6183307,56	319949,32
10	6183290,79	319947,86
11	6183257,64	319946,14
12	6183255,65	319963,95
13	6183253,62	319989,07

Parengė Geodezininkė Erika Mykolaitienė

Tikrino

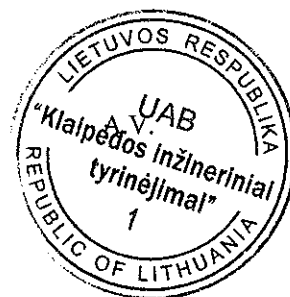

Koordinačių žiniaraštis

Adresas Klaipėdos m. sav. Klaipėdos m.

Pavadinimas Lietaus nuotekų tinklai

Unikalus Nr. 4400-2093-5342

Žymėjimas 2L

Paskirtis Nuotekų šalinimo tink



Matavimų data 2016-10-24

Koordinačių sistema: LKS1994

Taško Nr.	X	Y
1	6183283,54	320050,77
2	6183250,94	320054,98
3	6183221,45	320059,33
4	6183193,87	320052,98
5	6183171,84	320055,66
6	6183154,28	320059,67
7	6183129,07	320067,91
8	6183123,39	320073,57
9	6183123,14	320078,89
10	6183121,52	320083,47
11	6183098,77	320071,34
12	6183092,91	320065,77
13	6183095,47	320043,41
14	6183097,96	320017,16
15	6183099,09	320010,02
16	6183101,56	320002,53
17	6183103,03	319992,66
18	6183105,35	319958,45
19	6183105,40	319927,81
20	6183158,32	319933,56
21	6183155,92	319957,99
22	6183155,11	319974,65
23	6183205,45	319939,18
24	6183009,08	319923,89
25	6183005,59	319950,83

Parengė Geodezininkė Erika Mykolaitienė

Tikrino

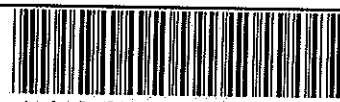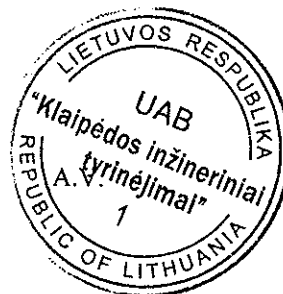

Koordinacijų žiniaraštis

Adresas Klaipėdos m. sav. Klaipėdos m.

Pavadinimas Lietaus nuotekų tinklai

Unikalus Nr. 4400-2093-5353

Žymėjimas 3L

Paskirtis Nuotekų šalinimo tinkl.

Matavimų data 2016-10-24

Koordinacijų sistema: LKS1994

Taško Nr.	X	Y
1	6182890,05	319990,70
2	6182890,27	319973,95
3	6182889,95	319947,15
4	6182889,52	319915,94
5	6182923,96	319916,40
6	6182954,76	319920,42

Parengė Geodezininkė Erika Mykolaitienė

Tikrino



Koordinacijų žiniaraštis

Adresas Klaipėdos m. sav. Klaipėdos m.

Pavadinimas Lietaus nuotekų tinklai

Unikalus Nr. 4400-4381-4606

Žymėjimas 4L

Paskirtis Nuotekų šalinimo tink

Matavimų data 2016-10-24

Koordinacijų sistema: LKS1994

Taško Nr.	X	Y
1	6182813,33	320052,24
2	6182816,27	320035,48
3	6182817,98	320025,03
4	6182820,91	320002,74
5	6182826,18	319974,57
6	6182830,60	319948,93

Parengė Geodezininkė Erika Mykolaitienė

Tikrino



Koordinačių žiniaraštis

Adresas Klaipėdos m. sav. Klaipėdos m.

Pavadinimas Lietaus nuotekų tinklai

Unikalus Nr. 4400-4381-4593

Žymėjimas 5L

Paskirtis Nuotekų šalinimo tinklai

Matavimų data 2016-10-24

Koordinačių sistema: LKS1994

Taško Nr.	X	Y
1	6182636,50	320168,94
2	6182643,53	320167,95
3	6182655,62	320164,96
4	6182688,67	320162,35
5	6182700,57	320160,58
6	6182718,92	320163,30
7	6182730,33	320106,30

Parengė Geodezininkė Erika Mykolaitienė

Tikrino



Inžinerinių statinių kadastro duomenys

Adresas Klaipėdos m. sav. Klaipėdos m.

Unikalus Nr. 4400-2093-5331

Pavadinimas Lietaus nuotekų tinklai

Pažymėjimas plane 1L

Paskirtis Nuotekų šalinimo tinklų

Aprašymas Statinio kategorija-neypatingas.

Kad. duomenų nustatymo 2016-10-24

Statinio duomenys

Statybos pradžios metai:	1990	Nuotekų linijos reikšmė:	Skirstomoji (kvartalinė)
Statybos pabaigos metai:	1995	Nuotekų linijos rūšis:	Renkamoji
Rekonstravimo pradžios metai:		Nuotekų linijos būdas:	Lietaus
Rekonstravimo pabaigos metai:		Ilgis: m	265,68
Baigtumo procentas: %	100	Daikto būklė:	

Statinio sudėtinių dalių kadastro duomenys

Pažymėjimas plane	Sudėtinė dalis		
1L1	Vamzdynas (1-11)		
Statybos pabaigos metai:	1995	Ilgis: m	222,56
Rekonstravimo pabaigos metai:		Medžiaga:	Betonas
Skersmuo: mm	300	Gylis: m	3
Markė:			

Pažymėjimas plane	Sudėtinė dalis		
1L2	Vamzdynas (11-13)		
Statybos pabaigos metai:	1995	Ilgis: m	43,12
Rekonstravimo pabaigos metai:		Medžiaga:	Keramika
Skersmuo: mm	200	Gylis: m	2
Markė:			

Pažymėjimas plane	Sudėtinė dalis		
87	Šulinys		
Statybos pabaigos metai:	1995	Gylis: m	2,68
Rekonstravimo pabaigos metai:		Skersmuo: mm	1000
Medžiaga:	Gelžbetonis	Ilgis: m	
Koordinatė X:	6183255,65	Plotis: m	
Koordinatė Y:	319963,95	Kiekis: vnt.	1
Tūris: kub. m			

Pažymėjimas plane	Sudėtinė dalis		
86	Šulinys		
Statybos pabaigos metai:	1995	Gylis: m	2,34
Rekonstravimo pabaigos metai:		Skersmuo: mm	1000
Medžiaga:	Gelžbetonis	Ilgis: m	
Koordinatė X:	6183253,62	Plotis: m	
Koordinatė Y:	319989,07	Kiekis: vnt.	1
Tūris: kub. m			



Statinio sudėtinių dalių kadastro duomenys

Pažymėjimas plane	Sudėtinė dalis		
76	Šulinys		
Statybos pabaigos metai:	1995	Gylis: m	3,2
Rekonstravimo pabaigos metai:		Skersmuo: mm	1000
Medžiaga:	Gelžbetonis	Ilgis: m	
Koordinatė X:	6183290,79	Plotis: m	
Koordinatė Y:	319947,86	Kiekis: vnt.	1
Tūris: kub. m			

Pažymėjimas plane	Sudėtinė dalis		
75	Šulinys		
Statybos pabaigos metai:	1995	Gylis: m	2,2
Rekonstravimo pabaigos metai:		Skersmuo: mm	1000
Medžiaga:	Gelžbetonis	Ilgis: m	
Koordinatė X:	6183257,64	Plotis: m	
Koordinatė Y:	319946,14	Kiekis: vnt.	1
Tūris: kub. m			

Pažymėjimas plane	Sudėtinė dalis		
26	Šulinys		
Statybos pabaigos metai:	1995	Gylis: m	3,2
Rekonstravimo pabaigos metai:		Skersmuo: mm	1000
Medžiaga:	Gelžbetonis	Ilgis: m	
Koordinatė X:	6183330,86	Plotis: m	
Koordinatė Y:	319950,47	Kiekis: vnt.	1
Tūris: kub. m			

Pažymėjimas plane	Sudėtinė dalis		
25	Šulinys		
Statybos pabaigos metai:	1995	Gylis: m	3,2
Rekonstravimo pabaigos metai:		Skersmuo: mm	1000
Medžiaga:	Gelžbetonis	Ilgis: m	
Koordinatė X:	6183307,56	Plotis: m	
Koordinatė Y:	319949,32	Kiekis: vnt.	1
Tūris: kub. m			

Pažymėjimas plane	Sudėtinė dalis		
226	Šulinys		
Statybos pabaigos metai:	1995	Gylis: m	3,2
Rekonstravimo pabaigos metai:		Skersmuo: mm	1000
Medžiaga:	Gelžbetonis	Ilgis: m	
Koordinatė X:	6183353,01	Plotis: m	
Koordinatė Y:	319950,94	Kiekis: vnt.	1
Tūris: kub. m			

Pažymėjimas plane	Sudėtinė dalis		
225	Šulinys		
Statybos pabaigos metai:	1995	Gylis: m	2,26
Rekonstravimo pabaigos metai:		Skersmuo: mm	1000
Medžiaga:	Gelžbetonis	Ilgis: m	



Statinio sudėtinių dalių kadastro duomenys

Koordinatė X:	6183395,05	Plotis: m	
Koordinatė Y:	319951,42	Kiekis: vnt.	1
Tūris: kub. m			

Pažymėjimas plane	Sudėtinė dalis		
177	Šulinys		
Statybos pabaigos metai:	1995	Gylis: m	2,18
Rekonstravimo pabaigos metai:		Skersmuo: mm	1000
Medžiaga:	Gelžbetonis	Ilgis: m	
Koordinatė X:	6183416	Plotis: m	
Koordinatė Y:	319951,69	Kiekis: vnt.	1
Tūris: kub. m			

Pažymėjimas plane	Sudėtinė dalis		
128	Šulinys		
Statybos pabaigos metai:	1995	Gylis: m	4,15
Rekonstravimo pabaigos metai:		Skersmuo: mm	1000
Medžiaga:	Gelžbetonis	Ilgis: m	
Koordinatė X:	6183479,96	Plotis: m	
Koordinatė Y:	319954,24	Kiekis: vnt.	1
Tūris: kub. m			

Pažymėjimas plane	Sudėtinė dalis		
127	Šulinys		
Statybos pabaigos metai:	1995	Gylis: m	4,12
Rekonstravimo pabaigos metai:		Skersmuo: mm	1000
Medžiaga:	Gelžbetonis	Ilgis: m	
Koordinatė X:	6183456,81	Plotis: m	
Koordinatė Y:	319954,68	Kiekis: vnt.	1
Tūris: kub. m			


Pažymėjimas plane	Sudėtinė dalis		
221a	Šulinys		
Statybos pabaigos metai:	1995	Gylis: m	3,1
Rekonstravimo pabaigos metai:		Skersmuo: mm	1000
Medžiaga:	Gelžbetonis	Ilgis: m	
Koordinatė X:	6183374,59	Plotis: m	
Koordinatė Y:	319951,41	Kiekis: vnt.	1
Tūris: kub. m			

Pažymėjimas plane	Sudėtinė dalis		
172a	Šulinys		
Statybos pabaigos metai:	1995	Gylis: m	3,28
Rekonstravimo pabaigos metai:		Skersmuo: mm	1000
Medžiaga:	Gelžbetonis	Ilgis: m	
Koordinatė X:	6183436,57	Plotis: m	
Koordinatė Y:	319953,39	Kiekis: vnt.	1
Tūris: kub. m			



Parengė Geodezininkė Erika Mykolaitienė

Erika Mykolaitienė

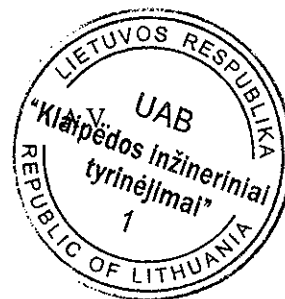

Inžinerinių statinių kadastro duomenys

Adresas Klaipėdos m. sav. Klaipėdos m.

Pavadinimas Lietaus nuotekų tinklai

Aprašymas Statinio kategorija-neypatingas.

Unikalus Nr. 4400-2093-5342

Pažymėjimas plane 2L

Paskirtis Nuotekų šalinimo tinklų

Kad. duomenų nustatymo 2016-10-24

Statinio duomenys

Statybos pradžios metai:	1990	Nuotekų linijos reikšmė:	Skirstomoji (kvartinė)
Statybos pabaigos metai:	1995	Nuotekų linijos rūšis:	Renkamoji
Rekonstravimo pradžios metai:		Nuotekų linijos būdas:	Lietaus
Rekonstravimo pabaigos metai:		Ilgis: m	614,16
Baigtumo procentas: %	100	Daikto būklė:	

Statinio sudėtinių dalių kadastro duomenys

Pažymėjimas plane	Sudėtinė dalis		
2L1	Vamzdynas (1-7)		
Statybos pabaigos metai:	1995	Ilgis: m	157,7
Rekonstravimo pabaigos metai:		Medžiaga:	Keramika
Skersmuo: mm	200	Gylis: m	2
Markė:			

Pažymėjimas plane	Sudėtinė dalis		
2L2	Vamzdynas (7-19,19-20,19-24)		
Statybos pabaigos metai:	1995	Ilgis: m	340,61
Rekonstravimo pabaigos metai:		Medžiaga:	Betonas
Skersmuo: mm	300	Gylis: m	3
Markė:			

Pažymėjimas plane	Sudėtinė dalis		
2L3	Vamzdynas (24-25)		
Statybos pabaigos metai:	1995	Ilgis: m	27,17
Rekonstravimo pabaigos metai:		Medžiaga:	Keramika
Skersmuo: mm	200	Gylis: m	2
Markė:			

Pažymėjimas plane	Sudėtinė dalis		
2L4	Vamzdynas (20-22,20-23)		
Statybos pabaigos metai:	1995	Ilgis: m	88,68
Rekonstravimo pabaigos metai:		Medžiaga:	Keramika
Skersmuo: mm	200	Gylis: m	2
Markė:			



Statinio sudėtinių dalių kadastro duomenys

Pažymėjimas plane	Sudėtinė dalis		
85	Šulinys		
Statybos pabaigos metai:	1995	Gylis: m	1,92
Rekonstravimo pabaigos metai:		Skersmuo: mm	1000
Medžiaga:	Gelžbetonis	Ilgis: m	
Koordinatė X:	6183005,59	Plotis: m	
Koordinatė Y:	319950,83	Kiekis: vnt.	1
Tūris: kub. m			

Pažymėjimas plane	Sudėtinė dalis		
76	Šulinys		
Statybos pabaigos metai:	1995	Gylis: m	2,4
Rekonstravimo pabaigos metai:		Skersmuo: mm	1000
Medžiaga:	Gelžbetonis	Ilgis: m	
Koordinatė X:	6183009,08	Plotis: m	
Koordinatė Y:	319923,89	Kiekis: vnt.	1
Tūris: kub. m			

Pažymėjimas plane	Sudėtinė dalis		
28	Šulinys		
Statybos pabaigos metai:	1995	Gylis: m	2,4
Rekonstravimo pabaigos metai:		Skersmuo: mm	1000
Medžiaga:	Gelžbetonis	Ilgis: m	
Koordinatė X:	6183062	Plotis: m	
Koordinatė Y:	319926,45	Kiekis: vnt.	1
Tūris: kub. m			

Pažymėjimas plane	Sudėtinė dalis		
206	Šulinys		
Statybos pabaigos metai:	1995	Gylis: m	3,1
Rekonstravimo pabaigos metai:		Skersmuo: mm	1000
Medžiaga:	Gelžbetonis	Ilgis: m	
Koordinatė X:	6183092,89	Plotis: m	
Koordinatė Y:	320065,77	Kiekis: vnt.	1
Tūris: kub. m			

Pažymėjimas plane	Sudėtinė dalis		
205	Šulinys		
Statybos pabaigos metai:	1995	Gylis: m	1,24
Rekonstravimo pabaigos metai:		Skersmuo: mm	1000
Medžiaga:	Gelžbetonis	Ilgis: m	
Koordinatė X:	6183098,77	Plotis: m	
Koordinatė Y:	320071,34	Kiekis: vnt.	1
Tūris: kub. m			

Pažymėjimas plane	Sudėtinė dalis		
204	Šulinys		
Statybos pabaigos metai:	1995	Gylis: m	0,9
Rekonstravimo pabaigos metai:		Skersmuo: mm	1000
Medžiaga:	Gelžbetonis	Ilgis: m	



Statinio sudėtinių dalių kadastro duomenys

Koordinatė X:	6183129,07	Plotis: m	
Koordinatė Y:	320067,91	Kiekis: vnt.	1
Tūris: kub. m			

Pažymėjimas plane	Sudėtinė dalis		
151	Šulinys		
Statybos pabaigos metai:	1995	Gylis: m	1,65
Rekonstravimo pabaigos metai:		Skersmuo: mm	1000
Medžiaga:	Gelžbetonis	Ilgis: m	
Koordinatė X:	6183171,84	Plotis: m	
Koordinatė Y:	320055,66	Kiekis: vnt.	1
Tūris: kub. m			

Pažymėjimas plane	Sudėtinė dalis		
152	Šulinys		
Statybos pabaigos metai:	1995	Gylis: m	2,1
Rekonstravimo pabaigos metai:		Skersmuo: mm	1000
Medžiaga:	Gelžbetonis	Ilgis: m	
Koordinatė X:	6183154,28	Plotis: m	
Koordinatė Y:	320059,67	Kiekis: vnt.	1
Tūris: kub. m			

Pažymėjimas plane	Sudėtinė dalis		
103	Šulinys		
Statybos pabaigos metai:	1995	Gylis: m	3,3
Rekonstravimo pabaigos metai:		Skersmuo: mm	1000
Medžiaga:	Gelžbetonis	Ilgis: m	
Koordinatė X:	6183193,87	Plotis: m	
Koordinatė Y:	320052,98	Kiekis: vnt.	1
Tūris: kub. m			

Pažymėjimas plane	Sudėtinė dalis		
102	Šulinys		
Statybos pabaigos metai:	1995	Gylis: m	4
Rekonstravimo pabaigos metai:		Skersmuo: mm	1000
Medžiaga:	Gelžbetonis	Ilgis: m	
Koordinatė X:	6183221,45	Plotis: m	
Koordinatė Y:	320059,33	Kiekis: vnt.	1
Tūris: kub. m			

Pažymėjimas plane	Sudėtinė dalis		
245	Šulinys		
Statybos pabaigos metai:	1995	Gylis: m	2,7
Rekonstravimo pabaigos metai:		Skersmuo: mm	1000
Medžiaga:	Gelžbetonis	Ilgis: m	
Koordinatė X:	6183099,1	Plotis: m	
Koordinatė Y:	320010,02	Kiekis: vnt.	1
Tūris: kub. m			



Statinio sudėtinių dalių kadastro duomenys

Pažymėjimas plane	Sudėtinė dalis		
246	Šulinys		
Statybos pabaigos metai:	1995	Gylis: m	2
Rekonstravimo pabaigos metai:		Skersmuo: mm	1000
Medžiaga:	Gelžbetonis	Ilgis: m	
Koordinatė X:	6183101,56	Plotis: m	
Koordinatė Y:	320002,53	Kiekis: vnt.	1
Tūris: kub. m			

Pažymėjimas plane	Sudėtinė dalis		
244	Šulinys		
Statybos pabaigos metai:	1995	Gylis: m	2,7
Rekonstravimo pabaigos metai:		Skersmuo: mm	1000
Medžiaga:	Gelžbetonis	Ilgis: m	
Koordinatė X:	6183097,98	Plotis: m	
Koordinatė Y:	320017,16	Kiekis: vnt.	1
Tūris: kub. m			

Pažymėjimas plane	Sudėtinė dalis		
243	Šulinys		
Statybos pabaigos metai:	1995	Gylis: m	2,8
Rekonstravimo pabaigos metai:		Skersmuo: mm	1000
Medžiaga:	Gelžbetonis	Ilgis: m	
Koordinatė X:	6183095,48	Plotis: m	
Koordinatė Y:	320043,41	Kiekis: vnt.	1
Tūris: kub. m			

Pažymėjimas plane	Sudėtinė dalis		
233	Šulinys		
Statybos pabaigos metai:	1995	Gylis: m	2,35
Rekonstravimo pabaigos metai:		Skersmuo: mm	1000
Medžiaga:	Gelžbetonis	Ilgis: m	
Koordinatė X:	6183105,36	Plotis: m	
Koordinatė Y:	319958,45	Kiekis: vnt.	1
Tūris: kub. m			

Pažymėjimas plane	Sudėtinė dalis		
232	Šulinys		
Statybos pabaigos metai:	1995	Gylis: m	1,95
Rekonstravimo pabaigos metai:		Skersmuo: mm	1000
Medžiaga:	Gelžbetonis	Ilgis: m	
Koordinatė X:	6183103,03	Plotis: m	
Koordinatė Y:	319992,66	Kiekis: vnt.	1
Tūris: kub. m			

Pažymėjimas plane	Sudėtinė dalis		
229	Šulinys		
Statybos pabaigos metai:	1995	Gylis: m	2,3
Rekonstravimo pabaigos metai:		Skersmuo: mm	1000
Medžiaga:	Gelžbetonis	Ilgis: m	



Statinio sudėtinių dalių kadastro duomenys

Koordinatė X:	6183105,41	Plotis: m	
Koordinatė Y:	319927,81	Kiekis: vnt.	1
Tūris: kub. m			

Pažymėjimas plane	Sudėtinė dalis		
183	Šulinys		
Statybos pabaigos metai:	1995	Gylis: m	1,9
Rekonstravimo pabaigos metai:		Skersmuo: mm	1000
Medžiaga:	Gelžbetonis	Ilgis: m	
Koordinatė X:	6183155,11	Plotis: m	
Koordinatė Y:	319974,64	Kiekis: vnt.	1
Tūris: kub. m			

Pažymėjimas plane	Sudėtinė dalis		
182	Šulinys		
Statybos pabaigos metai:	1995	Gylis: m	1,8
Rekonstravimo pabaigos metai:		Skersmuo: mm	1000
Medžiaga:	Gelžbetonis	Ilgis: m	
Koordinatė X:	6183155,92	Plotis: m	
Koordinatė Y:	319957,99	Kiekis: vnt.	1
Tūris: kub. m			

Pažymėjimas plane	Sudėtinė dalis		
177	Šulinys		
Statybos pabaigos metai:	1995	Gylis: m	2
Rekonstravimo pabaigos metai:		Skersmuo: mm	1000
Medžiaga:	Gelžbetonis	Ilgis: m	
Koordinatė X:	6183158,32	Plotis: m	
Koordinatė Y:	319933,56	Kiekis: vnt.	1
Tūris: kub. m			

Pažymėjimas plane	Sudėtinė dalis		
124	Šulinys		
Statybos pabaigos metai:	1995	Gylis: m	1,75
Rekonstravimo pabaigos metai:		Skersmuo: mm	1000
Medžiaga:	Gelžbetonis	Ilgis: m	
Koordinatė X:	6183205,45	Plotis: m	
Koordinatė Y:	319939,19	Kiekis: vnt.	1
Tūris: kub. m			

Pažymėjimas plane	Sudėtinė dalis		
95	Šulinys		
Statybos pabaigos metai:	1995	Gylis: m	4,3
Rekonstravimo pabaigos metai:		Skersmuo: mm	1000
Medžiaga:	Gelžbetonis	Ilgis: m	
Koordinatė X:	6183250,94	Plotis: m	
Koordinatė Y:	320054,98	Kiekis: vnt.	1
Tūris: kub. m			



Statinio sudėtinių dalių kadastro duomenys

Pazymėjimas plane	Sudėtinė dalis		
93	Šulinys		
Statybos pabaigos metai:	1995	Gylis: m	3,93
Rekonstravimo pabaigos metai:		Skersmuo: mm	1000
Medžiaga:	Gelžbetonis	Ilgis: m	
Koordinatė X:	6183283,54	Plotis: m	
Koordinatė Y:	320050,77	Kiekis: vnt.	1
Tūris: kub. m			

Parengė Geodezininkė Erika Mykolaitienė

Erika Mykolaitienė



Inžinerinių statinių kadastro duomenys

Adresas Klaipėdos m. sav. Klaipėdos m.

Unikalus Nr. 4400-2093-5353

Pavadinimas Lietaus nuotekų tinklai

Pažymėjimas plane 3L

Paskirtis Nuotekų šalinimo tinklų

Aprašymas Statinio kategorija-neypatingas.

Kad. duomenų nustatymo 2016-10-24

Statinio duomenys

Statybos pradžios metai:	1990	Nuotekų linijos reikšmė:	Skirstomoji (kvartinė)
Statybos pabaigos metai:	1995	Nuotekų linijos rūšis:	Renkamoji
Rekonstravimo pradžios metai:		Nuotekų linijos būdas:	Lietaus
Rekonstravimo pabaigos metai:		Ilgis: m	140,24
Baigtumo procentas: %	100	Daikto būklė:	

Statinio sudėtinių dalių kadastro duomenys

Pažymėjimas plane	Sudėtinė dalis		
3L1	Vamzdynas (1-6)		
Statybos pabaigos metai:	1995	Ilgis: m	140,24
Rekonstravimo pabaigos metai:		Medžiaga:	Betonas
Skersmuo: mm	300	Gylis: m	3
Markė:			

Pažymėjimas plane	Sudėtinė dalis		
245	Šulinys		
Statybos pabaigos metai:	1995	Gylis: m	2,4
Rekonstravimo pabaigos metai:		Skersmuo: mm	1000
Medžiaga:	Gelžbetonis	Ilgis: m	
Koordinatė X:	6182890,05	Plotis: m	
Koordinatė Y:	319990,69	Kiekis: vnt.	1
Tūris: kub. m			

Pažymėjimas plane	Sudėtinė dalis		
237	Šulinys		
Statybos pabaigos metai:	1995	Gylis: m	2,5
Rekonstravimo pabaigos metai:		Skersmuo: mm	1000
Medžiaga:	Gelžbetonis	Ilgis: m	
Koordinatė X:	6182890,27	Plotis: m	
Koordinatė Y:	319973,96	Kiekis: vnt.	1
Tūris: kub. m			

Pažymėjimas plane	Sudėtinė dalis		
228	Šulinys		
Statybos pabaigos metai:	1995	Gylis: m	2,44
Rekonstravimo pabaigos metai:		Skersmuo: mm	1000
Medžiaga:	Gelžbetonis	Ilgis: m	
Koordinatė X:	6182889,52	Plotis: m	
Koordinatė Y:	319915,95	Kiekis: vnt.	1
Tūris: kub. m			

24-Spa-2016 16:36:38



* 1 0 6 6 3 8 3 2 2 8 *

Statinio sudėtinių dalių kadastro duomenys

Pažymėjimas plane	Sudėtinė dalis		
176	Šulinys		
Statybos pabaigos metai:	1995	Gylis: m	4,02
Rekonstravimo pabaigos metai:		Skersmuo: mm	1000
Medžiaga:	Gelžbetonis	Ilgis: m	
Koordinatė X:	6182923,96	Plotis: m	
Koordinatė Y:	319916,4	Kiekis: vnt.	1
Tūris: kub. m			

Pažymėjimas plane	Sudėtinė dalis		
126	Šulinys		
Statybos pabaigos metai:	1995	Gylis: m	3,28
Rekonstravimo pabaigos metai:		Skersmuo: mm	1000
Medžiaga:	Gelžbetonis	Ilgis: m	
Koordinatė X:	6182954,76	Plotis: m	
Koordinatė Y:	319920,42	Kiekis: vnt.	1
Tūris: kub. m			

Pažymėjimas plane	Sudėtinė dalis		
232	Šulinys		
Statybos pabaigos metai:	1995	Gylis: m	2,02
Rekonstravimo pabaigos metai:		Skersmuo: mm	1000
Medžiaga:	Gelžbetonis	Ilgis: m	
Koordinatė X:	6182889,97	Plotis: m	
Koordinatė Y:	319947,15	Kiekis: vnt.	1
Tūris: kub. m			

Parengė Geodezininkė Erika Mykolaitienė

Erika Mykolaitienė



Inžinerinių statinių kadastro duomenys

Adresas Klaipėdos m. sav. Klaipėdos m.

Unikalus Nr. 4400-4381-4606

Pavadinimas Lietaus nuotekų tinklai

Pažymėjimas plane 4L

Paskirtis Nuotekų šalinimo tinklų

Aprašymas

Kad. duomenų nustatymo 2016-10-24

Statinio duomenys

Statybos pradžios metai:	1990	Nuotekų linijos reikšmė:	Skirstomoji (kvartalinė)
Statybos pabaigos metai:	1995	Nuotekų linijos rūšis:	Renkamoji
Rekonstravimo pradžios metai:		Nuotekų linijos būdas:	Lietaus
Rekonstravimo pabaigos metai:		Ilgis: m	104,76
Baigtumo procentas: %	100	Daikto būklė:	

Statinio sudėtinių dalių kadastro duomenys

Pažymėjimas plane	Sudėtinė dalis		
4L1	Vamzdynas (1-6)		
Statybos pabaigos metai:	1995	Ilgis: m	104,76
Rekonstravimo pabaigos metai:		Medžiaga:	Betonas
Skersmuo: mm	300	Gylis: m	3
Markė:			

Pažymėjimas plane	Sudėtinė dalis		
3	Šulinys		
Statybos pabaigos metai:	1995	Gylis: m	2,48
Rekonstravimo pabaigos metai:		Skersmuo: mm	1000
Medžiaga:	Betonas	Ilgis: m	
Koordinatė X:	6182813,24	Plotis: m	
Koordinatė Y:	320052,24	Kiekis: vnt.	1
Tūris: kub. m			

Pažymėjimas plane	Sudėtinė dalis		
9	Šulinys		
Statybos pabaigos metai:	1995	Gylis: m	2,66
Rekonstravimo pabaigos metai:		Skersmuo: mm	1000
Medžiaga:	Betonas	Ilgis: m	
Koordinatė X:	6182816,27	Plotis: m	
Koordinatė Y:	320035,48	Kiekis: vnt.	1
Tūris: kub. m			

Pažymėjimas plane	Sudėtinė dalis		
48	Šulinys		
Statybos pabaigos metai:	1995	Gylis: m	2,48
Rekonstravimo pabaigos metai:		Skersmuo: mm	1000
Medžiaga:	Betonas	Ilgis: m	
Koordinatė X:	6182817,98	Plotis: m	
Koordinatė Y:	320025,03	Kiekis: vnt.	1
Tūris: kub. m			

25-Spa-2016 11:22:39



* 1 0 6 6 4 0 2 0 5 1 *

Statinio sudėtinių dalių kadastro duomenys


Pažymėjimas plane	Sudėtinė dalis		
46	Šulinys		
Statybos pabaigos metai:	1995	Gylis: m	2,4
Rekonstravimo pabaigos metai:		Skersmuo: mm	1000
Medžiaga:	Betonas	Ilgis: m	
Koordinatė X:	6182820,91	Plotis: m	
Koordinatė Y:	320002,74	Kiekis: vnt.	1
Tūris: kub. m			

Pažymėjimas plane	Sudėtinė dalis		
31	Šulinys		
Statybos pabaigos metai:	1995	Gylis: m	2,78
Rekonstravimo pabaigos metai:		Skersmuo: mm	1000
Medžiaga:	Betonas	Ilgis: m	
Koordinatė X:	6182826,18	Plotis: m	
Koordinatė Y:	319974,57	Kiekis: vnt.	1
Tūris: kub. m			

Pažymėjimas plane	Sudėtinė dalis		
37	Šulinys		
Statybos pabaigos metai:	1995	Gylis: m	2,44
Rekonstravimo pabaigos metai:		Skersmuo: mm	1000
Medžiaga:	Betonas	Ilgis: m	
Koordinatė X:	6182830,6	Plotis: m	
Koordinatė Y:	319948,93	Kiekis: vnt.	1
Tūris: kub. m			

Parengė Geodezininkė Erika Mykolaitienė

Erika Mykolaitienė

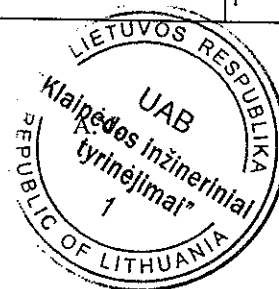

Inžinerinių statinių kadastro duomenys

Adresas Klaipėdos m. sav. Klaipėdos m.

Unikalus Nr. 4400-4381-4593

Pavadinimas Lietaus nuotekų tinklai

Pažymėjimas plane 5L

Paskirtis Nuotekų šalinimo tinklų

Aprašymas Statinio kategorija-neypatingas.

Kad. duomenų nustatymo 2016-10-24

Statinio duomenys

Statybos pradžios metai:	1990	Nuotekų linijos reikšmė:	Skirstomoji (kvartalinė)
Statybos pabaigos metai:	1995	Nuotekų linijos rūšis:	Renkamoji
Rekonstravimo pradžios metai:		Nuotekų linijos būdas:	Lietaus
Rekonstravimo pabaigos metai:		Ilgis: m	141,42
Baigtumo procentas: %	100	Daikto būklė:	

Statinio sudėtinių dalių kadastro duomenys

Pažymėjimas plane	Sudėtinė dalis		
5L1	Vamzdynas (1-7)		
Statybos pabaigos metai:	1995	Ilgis: m	141,42
Rekonstravimo pabaigos metai:		Medžiaga:	Betonas
Skersmuo: mm	300	Gylis: m	3
Markė:			

Pažymėjimas plane	Sudėtinė dalis		
114a	Šulinys		
Statybos pabaigos metai:	1995	Gylis: m	2,9
Rekonstravimo pabaigos metai:		Skersmuo: mm	1000
Medžiaga:	Betonas	Ilgis: m	
Koordinatė X:	6182730,33	Plotis: m	
Koordinatė Y:	320106,3	Kiekis: vnt.	1
Tūris: kub. m			

Pažymėjimas plane	Sudėtinė dalis		
124	Šulinys		
Statybos pabaigos metai:	1995	Gylis: m	3,14
Rekonstravimo pabaigos metai:		Skersmuo: mm	1000
Medžiaga:	Betonas	Ilgis: m	
Koordinatė X:	6182718,92	Plotis: m	
Koordinatė Y:	320163,3	Kiekis: vnt.	1
Tūris: kub. m			

Pažymėjimas plane	Sudėtinė dalis		
125	Šulinys		
Statybos pabaigos metai:	1995	Gylis: m	3,18
Rekonstravimo pabaigos metai:		Skersmuo: mm	1000
Medžiaga:	Betonas	Ilgis: m	
Koordinatė X:	6182700,57	Plotis: m	
Koordinatė Y:	320160,58	Kiekis: vnt.	1
Tūris: kub. m			

25-Spa-2016 09:54:26



Statinio sudėtinių dalių kadastro duomenys


Pažymėjimas plane	Sudėtinė dalis		
126	Šulinys		
Statybos pabaigos metai:	1995	Gylis: m	2,3
Rekonstravimo pabaigos metai:		Skersmuo: mm	1000
Medžiaga:	Betonas	Ilgis: m	
Koordinatė X:	6182688,27	Plotis: m	
Koordinatė Y:	320162,36	Kiekis: vnt.	1
Tūris: kub. m			

Pažymėjimas plane	Sudėtinė dalis		
172	Šulinys		
Statybos pabaigos metai:	1995	Gylis: m	1,5
Rekonstravimo pabaigos metai:		Skersmuo: mm	1000
Medžiaga:	Betonas	Ilgis: m	
Koordinatė X:	6182655,62	Plotis: m	
Koordinatė Y:	320164,94	Kiekis: vnt.	1
Tūris: kub. m			

Pažymėjimas plane	Sudėtinė dalis		
173a	Šulinys		
Statybos pabaigos metai:	1995	Gylis: m	2,02
Rekonstravimo pabaigos metai:		Skersmuo: mm	1000
Medžiaga:	Betonas	Ilgis: m	
Koordinatė X:	6182643,53	Plotis: m	
Koordinatė Y:	320167,95	Kiekis: vnt.	1
Tūris: kub. m			

Parengė Geodezininkė Erika Mykolaitienė

Erika Mykolaitienė

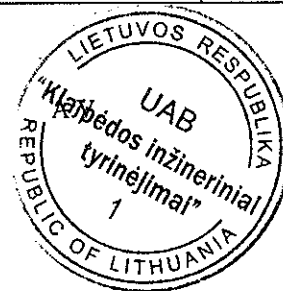


Inžinerinių statinių įkainojimas (perkainojimas)

Adresas Klaipėdos m. sav. Klaipėdos m.
Unikalus Nr. 4400-2093-5331

Pavadinimas	Vertės nustatymo data	Įkainojimas (I), perkainojimas (P)	Kasmetinis vertės mažinimo koeficientas	Matavimo vienetas	Kiekis	Kainynas ir lentelė	Vieneto statybos vertė po indeksavimo, Eur	Atkūrimo kaštai (statybinė vertė), Eur	Nusidėvėjimas %	Atkuriamoji vertė, Eur	Vietovės pataisos koeficientas	Vidutinė rinkos vertė, Eur
I	2	3	4	5	6	7	8	9	10	11	12	13
Vamzdynas (11-11) IL1	2016-10-24	I	5	m	222,56	NTK 2016- 4.2.20	251,94	56100	75	14000	1	14000
Vamzdynas (11-13) IL2	2016-10-24	I	3,3	m	43,12	NTK 2016- 4.2.16	85,72	3700	69	1150	1	1150
Viso								59800		15200		15200

Parengė Geodezininkė Erika Mykolaitienė

Erika Mykolaitienė

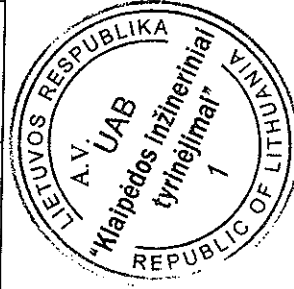



* 1 0 6 6 3 9 3 7 7 5 *

Inžinerinių statinių įkainojimas (perkainojimas)

Adresas Klaipėdos m. sav. Klaipėdos m.
Unikalus Nr. 4400-2093-5353

Pavadinimas	Vertės nustatymo data	Įkainojimas (I), Perkainojimas (P)	Kasmetinis vertės mažinimo koeficientas	Matavimo vienetas	Kiekis	Kainynas ir lentelė	Vieneto statybos vertė po indeksavimo, Eur	Atkūrimo kaštai (statybinė vertė), Eur	Nusidėvėjimas %	Atkuriamoji vertė, Eur	Vietovės pataisos koeficientas	Vidutinė rinkos vertė, Eur
1	2	3	4	5	6	7	8	9	10	11	12	13
Vamzdynas (1-6) 3L1	2016-10-24	I	5	m	140,24	NTK 2016- 4.2.20	251,94	35300	75	8830	1	8830
Viso								35300		8830		8830

Parengė Geodezininkė Erika Mykolaitienė

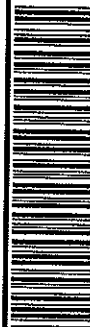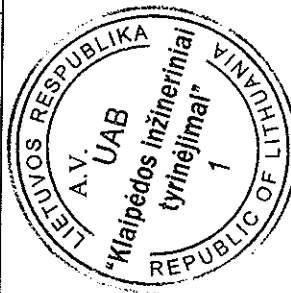


* 1 0 6 6 3 8 3 2 2 9 *

Inžinerinių statinių įkainojimas (perkainojimas)

Adresas Klaipėdos m. sav. Klaipėdos m.
Unikalus Nr. 4400-4381-4606

Pavadinimas	Vertės nustatymo data	Įkainojimas (I), Perkainojimas (P)	Kasmetinis vertės mažinimo koeficientas	Matavimo vienetas	Kiekis	Kainynas ir lentelė	Vieneto statybos vertė po indeksavimo, Eur	Atkūrimo kaštai (statybinė vertė), Eur	Nusidėvėjimas %	Atkuriamoji vertė, Eur	Vietovės pataisos koeficientas	Vidutinė rinkos vertė, Eur
1	2	3	4	5	6	7	8	9	10	11	12	13
Vamzdynas (1-6) 4L1	2016-10-24	I	5	m	104,76	NTK 2016- 4.2.20	251,94	26400	75	6600	1	6600
Viso								26400		6600		6600

Parengė Geodezininkė Erika Mykolaitienė

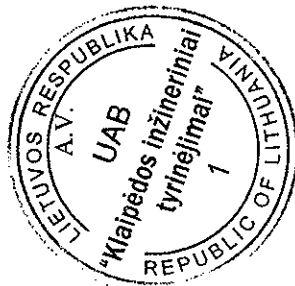

* 1 0 6 6 4 0 2 0 5 2 *


Lapas 1 iš 1

Inžinerinių statinių įkainojimas (perkainojimas)

Adresas Klaipėdos m. sav. Klaipėdos m.
Unikalus Nr. 4400-2093-5342

Pavadinimas	Vertės nustatymo data	Įkainojimas (I), Perkainojimas (P)	Kasmetinis vertės mažinimo koeficientas	Matavimo vienetas	Kiekis	Kainynas ir lentelė	Vieneto statybos vertė po indeksavimo, Eur	Atkūrimo kaštai (statybinė vertė), Eur	Nusidėvėjimas %	Atkuriamoji vertė, Eur	Vietovės pataisos koeficientas	Vidutinė rinkos vertė, Eur
I	2	3	4	5	6	7	8	9	10	11	12	13
Vamzdynas (1-7) 2L1	2016-10-24	I	3,3	m	157,7	NTK 2016- 4.2.16	85,72	13500	69	4190	1	4190
Vamzdynas (7-19,19-20,19-24) 2L2	2016-10-24	I	5	m	340,61	NTK 2016- 4.2.20	251,94	85800	75	21500	1	21500
Vamzdynas (24-25) 2L3	2016-10-24	I	3,3	m	27,17	NTK 2016- 4.2.16	85,72	2330	69	722	1	722
Vamzdynas (20-22,20-23) 2L4	2016-10-24	I	3,3	m	88,68	NTK 2016- 4.2.16	85,72	7600	69	2360	1	2360
Viso								109000		28800		28800

Parengė Geodezininkė Erika Mykolaitienė

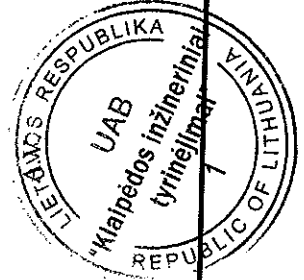


Inžinerinių statinių įkainojimas (perkainojimas)

Adresas Klaipėdos m. sav. Klaipėdos m.
Unikalus Nr. 4400-4381-4593

Pavadinimas	Vertės nustatymo data	Įkainojimas (I), Perkainojimas (P)	Kasmetinis vertės mažinimo koeficientas	Matavimo vienetas	Kiekis	Kainynas ir lentelė	Vieneto statybos vertė po indeksavimo, Eur	Atkūrimo kaštai (statybinė vertė), Eur	Nusidėvėjimas %	Atkurtiamoji vertė, Eur	Vietovės patalpos koeficientas	Vidutinė rinkos vertė, Eur
1	2	3	4	5	6	7	8	9	10	11	12	13
Vamzdynas (1-7) 5L1	2016-10-24	I	3,3	m	141,42	NTK 2016- 4.2.20	251,94	35600	69	11000	1	11000
Viso								35600		11000		11000

Parengė Geodezininkė Erika Mykolaitienė

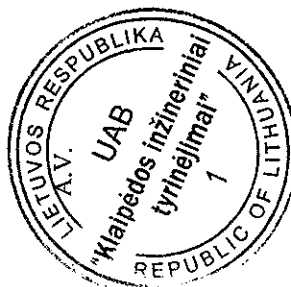

* 1 0 6 6 3 8 8 5 2 1 *



KITŲ STATINIŲ IR JŲ DALIŲ KADASTRO DUOMENYS

6C forma

Klaipėdos m.

(objekto adresas)

Kadastro duomenys užfiksuoti: 2016 m. 10 mėn. 24 d.

Pažymėjimas plane	1L
Paskirtis	Lietaus nuotekų tinklai
Pavadinimas	—
Statybos metai	1990
Baigtumas %	100%

Statinių sudėtinės dalys

Pavadinimas	Vamzdynas (1-11)	Vamzdynas (11-13)	Šulinys ✓	Šulinys ✓
Pažymėjimas plane	1KL1	1KL2	128 : 1KL1	127 : 1KL1
Statybos metai			1990	1990
Medžiaga	bet.	ker.	g/b	g/b
Markė, medžiaga				
Ilgis	222.56	43.12		
Plotis (diametras)	300	200	1000	1000
Plotas				
Aukštis (gylis)			4.15	4.12
Tūris				
Koordinatė X			6183479.96	6183456.81
Koordinatė Y			319954.24	319954.68

Pavadinimas	Šulinys ✓	Šulinys ✓	Šulinys ✓	Šulinys ✓
Pažymėjimas plane	172a : 1KL1	177 : 1KL1	225 : 1KL1	221a : 1KL1
Statybos metai	1990	1990	1990	1990
Medžiaga	g/b	g/b	g/b	g/b
Markė, medžiaga				
Ilgis				
Plotis (diametras)	1000	1000	1000	1000
Plotas				
Aukštis (gylis)	3.28	2.18	2.26	3.10
Tūris				
Koordinatė X	6183436.57	6183416.00	6183395.05	6183374.59
Koordinatė Y	319953.39	319951.69	319951.42	319951.41

Pavadinimas	Šulinys ✓	Šulinys ✓	Šulinys ✓	Šulinys ✓
Pažymėjimas plane	226 : 1KL1	26 : 1KL1	25 : 1KL1	76 : 1KL1
Statybos metai	1990	1990	1990	1990
Medžiaga	g/b	g/b	g/b	g/b
Markė, medžiaga				
Ilgis				
Plotis (diametras)	1000	1000	1000	1000
Plotas				
Aukštis (gylis)	3.20	3.20	3.20	3.20
Tūris				
Koordinatė X	6183353.01	6183330.86	6183307.56	6183290.79
Koordinatė Y	319950.94	319950.47	319949.32	319947.86

Pavadinimas	Šulinys ✓	Šulinys ✓	Šulinys ✓
Pažymėjimas plane	75 : 1KL1	87 : 1KL2	86 : 1KL2
Statybos metai	1990	1990	1990
Medžiaga	g/b	g/b	g/b
Markė, medžiaga			
Ilgis			
Plotis (diametras)	1000	1000	1000
Plotas			
Aukštis (gylis)	2.20	2.68	2.34
Tūris			
Koordinatė X	6183257.64	6183255.65	6183253.62
Koordinatė Y	319946.14	319963.95	319989.07

KITŲ STATINIŲ IR JŲ DALIŲ ĮKAINOJIMAS (PERKAINOJIMAS)

[illegible]



KITŲ STATINIŲ IR JŲ DALIŲ KADASTRO DUOMENYS

6C forma

Klaipėdos m.

(objekto adresas)

Kadastro duomenys užfiksuoti: 2016 m. 10 mėn. 24 d.

Pažymėjimas plane	1L
Paskirtis	-
Pavadinimas	-
Statybos metai	1990
Baigtumas %	100%

Statinių sudėtinės dalys

Pavadinimas	Vamzdynas (7-24)	Vamzdynas (1-7)	Vamzdynas (24-25)
Pažymėjimas plane	2KL2	2KL1	2KL3
Statybos metai			
Medžiaga	bet.	bet.	ker.
Markė, medžiaga			
Ilgis	332.52	157.70	27.17
Plotis (diametras)	300	300	200
Plotas			
Aukštis (gylis)			
Tūris			
Koordinatė X			
Koordinatė Y			

Pavadinimas	Vamzdynas (20-23)	Šulinys ✓	Šulinys ✓	Šulinys ✓
Pažymėjimas plane	2KL4	93 : 2KL8	95 : 2KL8	102 : 2KL8
Statybos metai		1990	1990	1990
Medžiaga	ker.	g/b	g/b	g/b
Markė, medžiaga				
Ilgis	88.69			
Plotis (diametras)	200	1000	1000	1000
Plotas				
Aukštis (gylis)		3.93	4.30	4.00
Tūris				
Koordinatė X		6183283.54	6183250.94	6183221.45
Koordinatė Y		320050.77	320054.98	320059.33

Pavadinimas	Šulinys ✓	Šulinys ✓	Šulinys ✓	Šulinys ✓
Pažymėjimas plane	103 : 2KL8	151 : 2KL8	152 : 2KL8	204 : 2KL2
Statybos metai	1990	1990	1990	1990
Medžiaga	g/b	g/b	g/b	g/b
Markė, medžiaga				
Ilgis				
Plotis (diametras)	1000	1000	1000	1000
Plotas				
Aukštis (gylis)	3.30	1.65	2.10	0.90
Tūris				
Koordinatė X	6183193.87	6183171.84	6183154.28	6183129.07
Koordinatė Y	320052.98	320055.66	320059.67	320067.91

Pavadinimas	Šulinys ✓	Šulinys ✓	Šulinys ✓	Šulinys ✓
Pažymėjimas plane	205 : 2KL2	206 : 2KL2	243 : 2KL2	244 : 2KL2
Statybos metai	1990	1990	1990	1990
Medžiaga	g/b	g/b	g/b	g/b
Markė, medžiaga				
Ilgis				
Plotis (diametras)	1000	1000	1000	1000
Plotas				
Aukštis (gylis)	1.24	3.10	2.80	2.70
Tūris				
Koordinatė X	6183098.77	6183092.89	6183095.48	6183097.98
Koordinatė Y	320071.34	320065.77	320043.41	320017.16



KITŲ STATINIŲ IR JŲ DALIŲ KADASTRO DUOMENYS

6C forma

(objekto adresas)

Kadastro duomenys užfiksuoti: 2010 m. — mėn. — d.

Pažymėjimas plane	1i
Paskirtis	—
Pavadinimas	—
Statybos metai	2010–2010
Baigtumas %	100%

Statinių sudėtinės dalys

Pavadinimas	Šulinys ✓	Šulinys ✓	Šulinys ✓	Šulinys ✓
Pažymėjimas plane	245 : 2KL2	246 : 2KL2	232 : 2KL2	233 : 2KL2
Statybos metai	1990	1990	1990	1990
Medžiaga	g/b	g/b	g/b	g/b
Markė, medžiaga				
Ilgis				
Plotis (diametras)	1000	1000	1000	1000
Plotas				
Aukštis (gylis)	2.70	2.00	1.95	2.35
Tūris				
Koordinatė X	6183099.10	6183101.56	6183103.03	6183105.36
Koordinatė Y	320010.02	320002.53	319992.66	319958.45

Pavadinimas	Šulinys ✓	Šulinys ✓	Šulinys ✓	Šulinys ✓
Pažymėjimas plane	229 : 2KL1	28 : 2KL1	76 : 2KL3	85 : 2KL3
Statybos metai	1990	1990	1990	1990
Medžiaga	g/b	g/b	g/b	g/b
Markė, medžiaga				
Ilgis				
Plotis (diametras)	1000	1000	1000	1000
Plotas				
Aukštis (gylis)	2.30	2.40	2.40	1.92
Tūris				
Koordinatė X	6183105.41	6183062.00	6183009.08	6183005.59
Koordinatė Y	319927.81	319926.45	319923.89	319950.83

Pavadinimas	Šulinys ✓	Šulinys ✓	Šulinys ✓	Šulinys ✓
Pažymėjimas plane	177 : 2KL1	182 : 2KL9	183 : 2KL9	124 : 2KL9
Statybos metai	1990	1990	1990	1990
Medžiaga	g/b	g/b	g/b	g/b
Markė, medžiaga				
Ilgis				
Plotis (diametras)	1000	1000	1000	1000
Plotas				
Aukštis (gylis)	2.00	1.80	1.90	1.75
Tūris				
Koordinatė X	6183158.32	6183155.92	6183155.11	6183205.45
Koordinatė Y	319933.56	319957.99	319974.64	319939.19

Pavadinimas
Pažymėjimas plane
Statybos metai
Medžiaga
Markė, medžiaga
Ilgis
Plotis (diametras)
Plotas
Aukštis (gylis)
Tūris
Koordinatė X
Koordinatė Y

KITŲ STATINIŲ IR JŲ DALIŲ ĮKAINOJIMAS (PERKAINOJIMAS)

[illegible]



KITŲ STATINIŲ IR JŲ DALIŲ KADASTRO DUOMENYS

6C forma

Klaipėdos m.

(objekto adresas)

Kadastro duomenys užfiksuoti: 2016 m. 10 mėn. 24 d.

Pažymėjimas plane	3L
Paskirtis	—
Pavadinimas	Lietaus nuotekų tinklai
Statybos metai	1990
Baigtumas %	100%

Statinių sudėtinės dalys

Pavadinimas	Vamzdynas (A-B)	Šulinys ✓	Šulinys ✓	Šulinys ✓
Pažymėjimas plane	3Li	245 : 3Li	237 : 3KL1	232 : 3KL1
Statybos metai		1990	1990	1990
Medžiaga	bet.	g/b	g/b	g/b
Markė, medžiaga				
Matmenys				
Ilgis	140.24			
Plotis (diametras)	300	1000	1000	1000
Plotas				
Aukštis (gylis)		2.40	2.50	2.02
Tūris				
Koordinatė X		6182890.05	6182890.27	6182889.97
Koordinatė Y		319990.69	319973.96	319947.15

Pavadinimas	Šulinys ✓	Šulinys ✓	Šulinys
Pažymėjimas plane	228 : 3KL1	176 : 3KL1	126 : 3KL1
Statybos metai	1990	1990	1990
Medžiaga	g/b	g/b	g/b
Markė, medžiaga			
Matmenys			
Ilgis			
Plotis (diametras)	1000	1000	1000
Plotas			
Aukštis (gylis)	2.44	4.02	3.28
Tūris			
Koordinatė X	6182889.52	6182923.96	6182954.76
Koordinatė Y	319915.95	319916.40	319920.42

Pavadinimas
Pažymėjimas plane
Statybos metai
Medžiaga
Markė, medžiaga
Matmenys
Ilgis
Plotis (diametras)
Plotas
Aukštis (gylis)
Tūris
Koordinatė X
Koordinatė Y

Pavadinimas
Pažymėjimas plane
Statybos metai
Medžiaga
Markė, medžiaga
Matmenys
Ilgis
Plotis (diametras)
Plotas
Aukštis (gylis)
Tūris
Koordinatė X
Koordinatė Y

KITŲ STATINIŲ IR JŲ DALIŲ ĮKAINOJIMAS (PERKAINOJIMAS)

[illegible]



KITŲ STATINIŲ IR JŲ DALIŲ KADASTRO DUOMENYS

6C forma

Klaipėdos m.

(objekto adresas)

Kadastro duomenys užfiksuoti: 2016 m. 10 mėn. 24 d.

Pažymėjimas plane	4L
Paskirtis	Lietaus nuotekų tinklai
Pavadinimas	
Statybos metai	1990
Baigtumas %	100%

Statinių sudėtinės dalys

Pavadinimas	Vamzdynas	Šulinys	Šulinys
Pažymėjimas plane	4KL1	3 : 3KL1	9 : 3KL1
Statybos metai		1990	1990
Medžiaga	bet.	g/b	g/b
Markė, medžiaga			
Ilgis	104.76		
Plotis (diametras)	300	1000	1000
Plotas			
Aukštis (gylis)		2.48	2.66
Tūris			
Koordinatė X		6182813.34	6182816.27
Koordinatė Y		320052.24	320035.48

Pavadinimas	Šulinys	Šulinys	Šulinys	Šulinys
Pažymėjimas plane	48 : 3KL1	46 : 3KL1	31 : 3KL1	37 : 3KL1
Statybos metai	1990	1990	1990	1990
Medžiaga	g/b	g/b	g/b	g/b
Markė, medžiaga				
Ilgis				
Plotis (diametras)	1000	1000	1000	1000
Plotas				
Aukštis (gylis)	2.48	2.40	2.78	2.44
Tūris				
Koordinatė X	6182817.98	6182820.91	6182826.18	6182830.60
Koordinatė Y	320025.03	320002.74	319974.57	319948.93

Pavadinimas
Pažymėjimas plane
Statybos metai
Medžiaga
Markė, medžiaga
Ilgis
Plotis (diametras)
Plotas
Aukštis (gylis)
Tūris
Koordinatė X
Koordinatė Y

Pavadinimas
Pažymėjimas plane
Statybos metai
Medžiaga
Markė, medžiaga
Ilgis
Plotis (diametras)
Plotas
Aukštis (gylis)
Tūris
Koordinatė X
Koordinatė Y

KITŲ STATINIŲ IR JŲ DALIŲ ĮKAINOJIMAS (PERKAINOJIMAS)

[illegible]



KITŲ STATINIŲ IR JŲ DALIŲ KADASTRO DUOMENYS

6C forma

Klaipėdos m.

(objekto adresas)

Kadastro duomenys užfiksuoti: 2016 m. 10 mėn. 24 d.

Pažymėjimas plane	5L
Paskirtis	Lietaus nuotekų tinklai
Pavadinimas	—
Statybos metai	1990
Baigtumas %	100%

Statinių sudėtinės dalys

Pavadinimas	Vamzdynas	Šulinys	Šulinys	Šulinys
Pažymėjimas plane	5KL1	114a : 5KL1	124 : 5KL1	125 : 5KL1
Statybos metai		1990	1990	1990
Medžiaga	bet.	g/b	g/b	g/b
Markė, medžiaga				
Ilgis	141.42			
Plotis (diametras)	300	1000	1000	1000
Plotas				
Aukštis (gylis)		2.90	3.14	3.18
Tūris				
Koordinatė X		6182730.33	6182718.92	6182700.57
Koordinatė Y		320106.30	320163.30	320160.58

Pavadinimas	Šulinys	Šulinys	Šulinys
Pažymėjimas plane	126 : 5KL1	172 : 5KL1	173a : 5KL1
Statybos metai	1990	1990	1995
Medžiaga	g/b	g/b	g/b
Markė, medžiaga			
Ilgis			
Plotis (diametras)	1000	1000	1000
Plotas			
Aukštis (gylis)	2.30	1.50	2.02
Tūris			
Koordinatė X	6182688.67	6182655.62	6182643.53
Koordinatė Y	320162.36	320164.94	320167.95

Pavadinimas	
Pažymėjimas plane	
Statybos metai	
Medžiaga	
Markė, medžiaga	
Ilgis	
Plotis (diametras)	
Plotas	
Aukštis (gylis)	
Tūris	
Koordinatė X	
Koordinatė Y	

Pavadinimas	
Pažymėjimas plane	
Statybos metai	
Medžiaga	
Markė, medžiaga	
Ilgis	
Plotis (diametras)	
Plotas	
Aukštis (gylis)	
Tūris	
Koordinatė X	
Koordinatė Y	

