

Architectural floor plan of the 4th floor of a building. The plan shows a complex layout of rooms, corridors, and structural elements. Rooms are labeled with numbers and dimensions. Corridors are labeled with numbers and dimensions. Structural elements like walls, doors, and windows are indicated by lines and symbols. The plan is labeled '4 komplektai' (4 sets) and includes a title block at the bottom right.

4 komplektai

UAB "Inceel GEO" kodas: 302604810, adresas: Vilnius, Žalioji g. 94, pašto

4 komplektai

 Išorinis blokas
 Montuojamas ant stogo
 Pastatas keturių aukštų
 Vidinis blokas
 Trasa
 Elektros skydas

UAB "Inreal GEO", kodas: 302604810, adresas: Vilnius, Žalgirio g. 94 el. pašto
adresas (-ai): dainius.stankevicius@inreal.lt, tel.: + 370 674 935 72

Matininko kvalifikacijos pažymėjimo Nr.	Pareigos	Vardas ir pavardė
2M-M-2579	Matininkas	DAINIUS STANKEVIČIUS
Adresas: Kėdainių r. sav. Kėdainių m. Budrio g. 5		
Pastato žymėjimas plane		1D4/p
Kadastro duomenų nustatymo data		2024-01-10
Plano parengimo data		2024-01-10

VšĮ „Kėdainių ligoninė“
Kondicionierių įrengimo schema

2 priedas

NEUROLOGINIS SKYRIUS (pastatas 1D4p) trečias aukštas



8 komplektai


- Išorinis blokas
- Montuojamas ant stogo
- Pastatas keturių aukštų
- Vidinis blokas
- Trasa
- Elektros skydas

UAB "Inreal GEO", kodas: 302604810, adresas: Vilnius, Žalgirio g. 94 el. pašto
adresas (-ai): dainius.stankevicius@inreal.lt, tel.: + 370 674 935 72

Matininko kvalifikacijos pažymėjimo Nr.	Pareigos	Vardas ir pavardė
2M-M-2579	Matininkas	DAINIUS STANKEVIČIUS
Adresas: Kėdainių r. sav. Kėdainių m. Budrio g. 5		
Pastato žymėjimas plane		1D4/p
Kadastro duomenų nustatymo data		2024-01-10
Plano parengimo data		2024-01-10

VšĮ „Kėdainių ligoninė“
Kondicionierių įrengimo schema
TERAPINIO SKYRIAUS (pastatas 17D4p) trečias aukštas

3 priedas

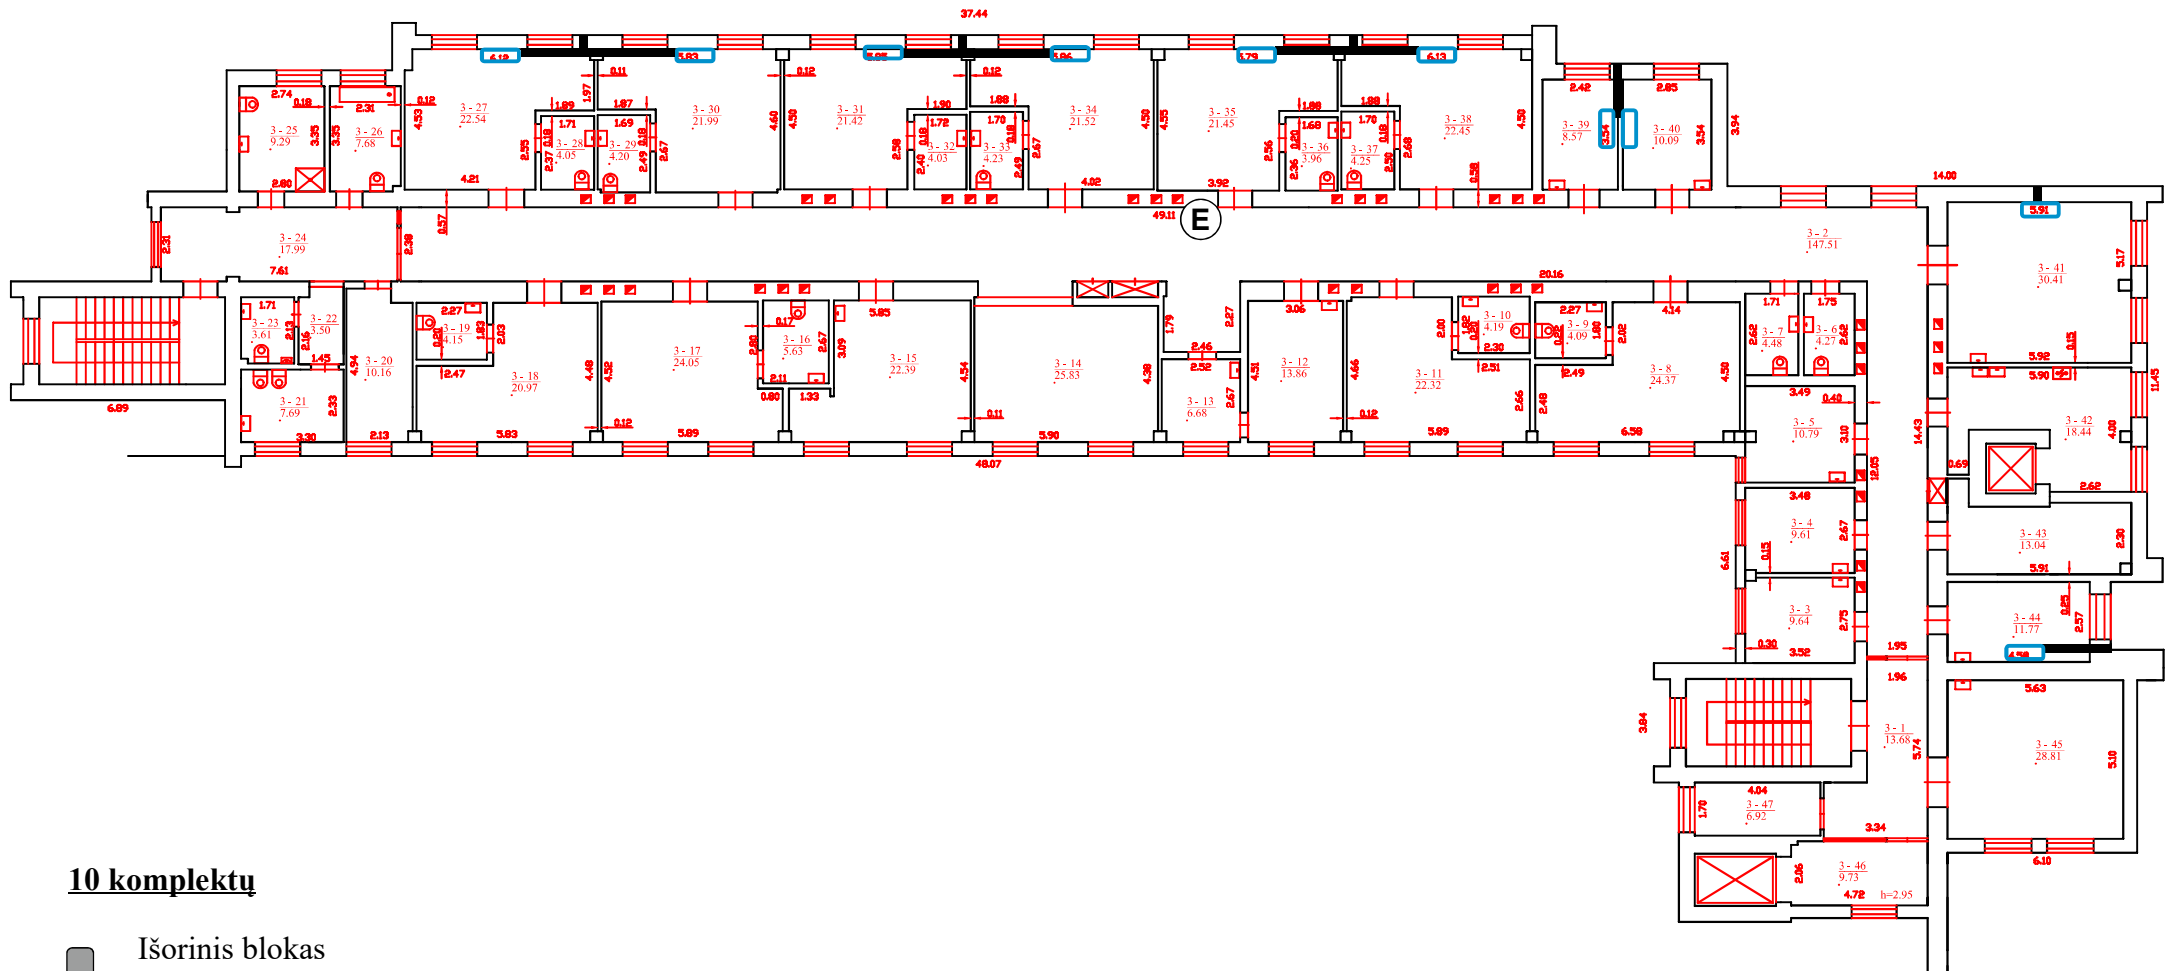

10 komplektų

■ Išorinis blokas
Montuojamas ant stogo
Pastatas keturių aukštų

□ Vidinis blokas


— Trasa

⊙ Elektros skydas

UAB "Inreal GEO", kodas: 302604810, adresas: Žalgirio g. 94 LT-09300 Vilnius el. pašto adresas (-ai): dainius.stankevicius@inreal.lt, tel.: + 370 674 935 72		
Matininko kvalifikacijos pažymėjimo Nr.	Pareigos	Vardas ir pavardė
2M-M-2579	Matininkas	DAINIUS STANKEVIČIUS
Adresas: Kėdainių r. sav. Kėdainių m. Budrio g. 5		
Pastato žymėjimas plane	17D4/p	
Kadastro duomenų nustatymo data	2024-06-28	
Plano parengimo data	2024-06-28	
Mastelis	1:200	

VšĮ „Kėdainių ligoninė“
Kondicionierių įrengimo schema
Rentgenologai (pastatas 2D2p), pirmas aukštas

4 priedas

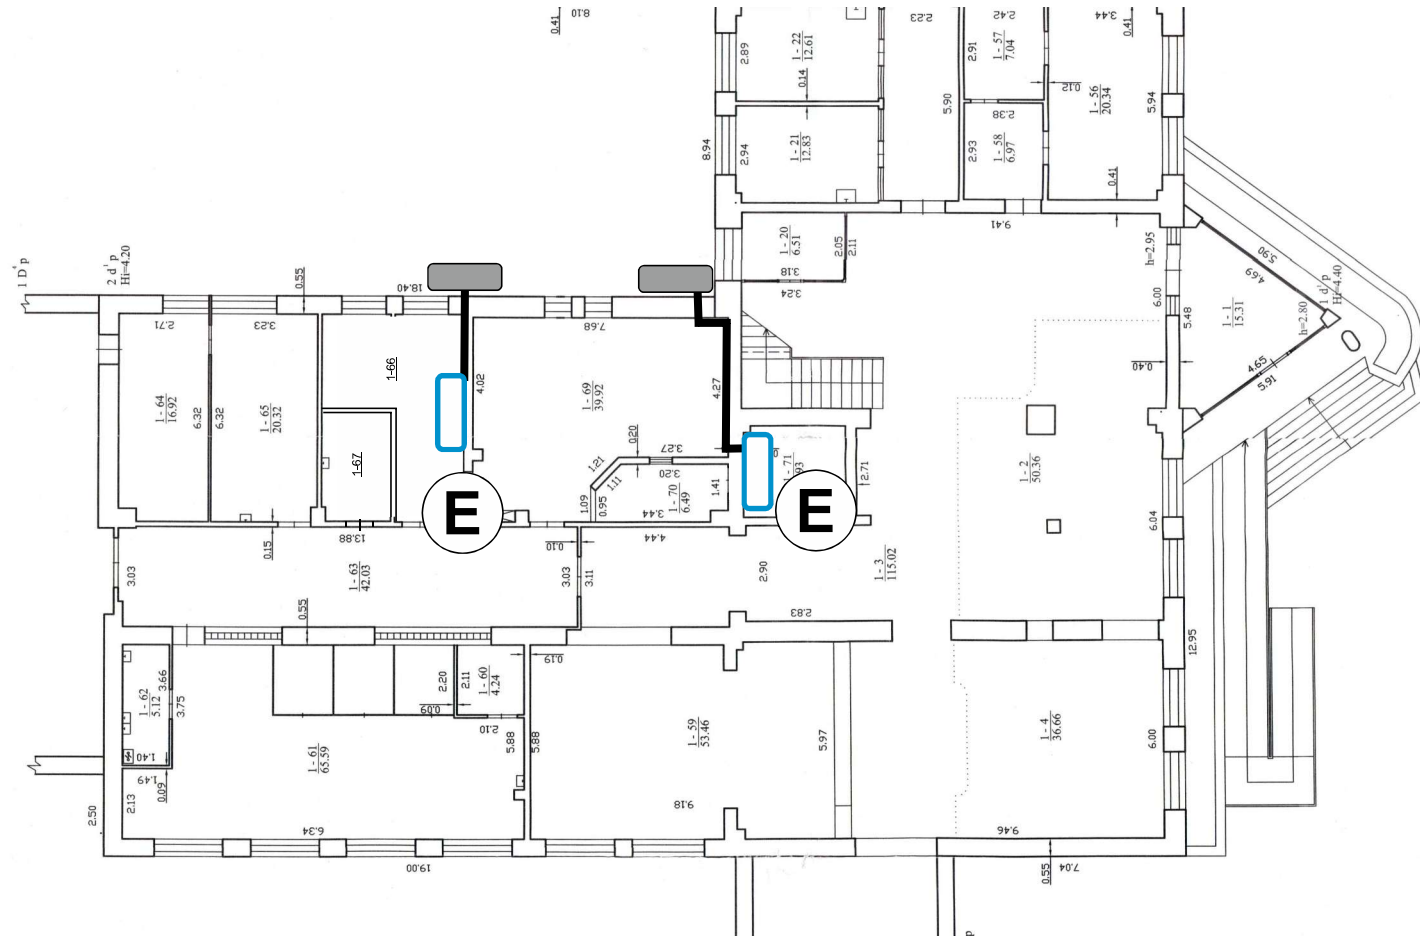

2 komplektai

■ Išorinis blokas
Montuojamas ant stogelio
Pastatas vieno aukšto

□ Vidinis blokas

— Trasa

⊙ E Elektros skydas


TIKSLINAMOS TIK 1-59 iki 1-71 PATALPOS

 Valstybės įmonės Registrų centro Kauno filialas Licencijos Nr. G-734-(623), išduota 2008-08-27 Mat. kv. paž. 2M-M-642			
Pareigos	V. pavardė	Pasirašas	Data
Matininkė	O. Plakienė		2011-02-28
Pirmo aukšto planas 1/100 A.V. Kėdainių r. sav. Kėdainių m. Budrio g. 5			
Sudarytas pagal 2011-02-28 kadastrinių matavimų duomenis		Pastato pažymėjimas plane 2D2p	

VšĮ „Kėdainių ligoninė“
Kondicionierių įrengimo schema

5 priedas

Poliklinika (pastatas 1D4p), pirmas aukštas

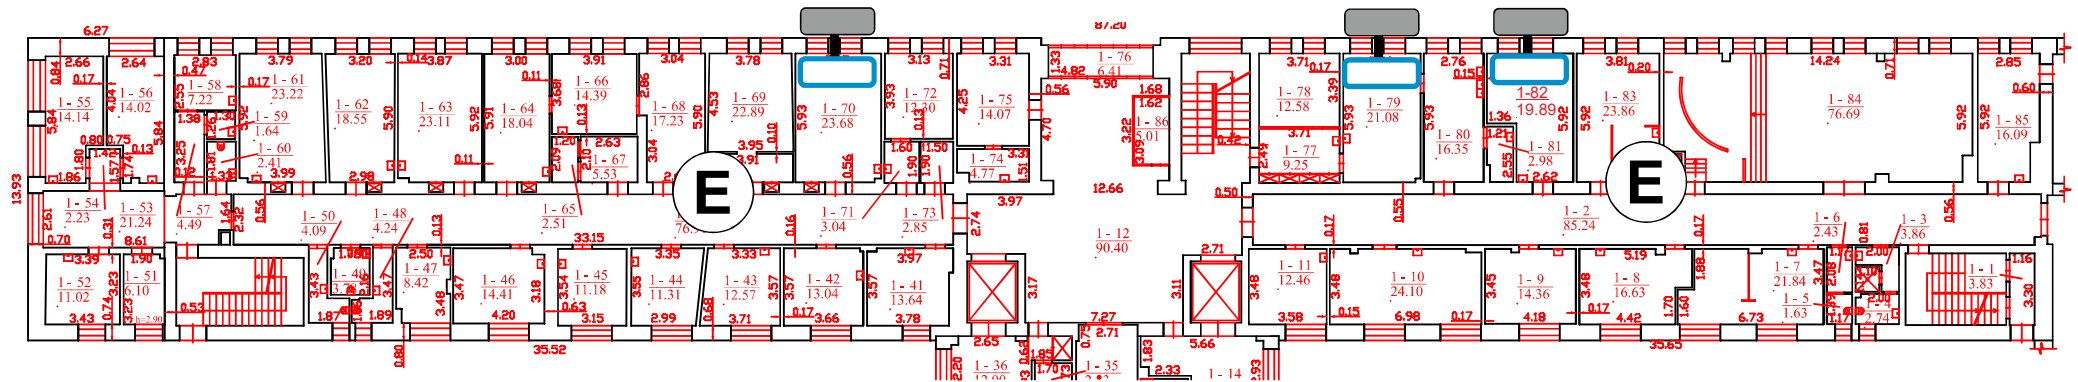

3 komplektai

Išorinis blokas
Montuojamas žemiau lauko palangės

Vidinis blokas

Trasa

Elektros skydas

Sterilizacinės (pastatas 20D2p) pirmas aukštas

Įrengiami:

4 vidiniai blokai;

2 „multisplit“ išoriniai bokai

Trasos ir elektros įvadai yra įrengti
ir atvesti iki reikiamų vietų.



Išorinis blokas



Vidinis blokas



Elektros skydas

