



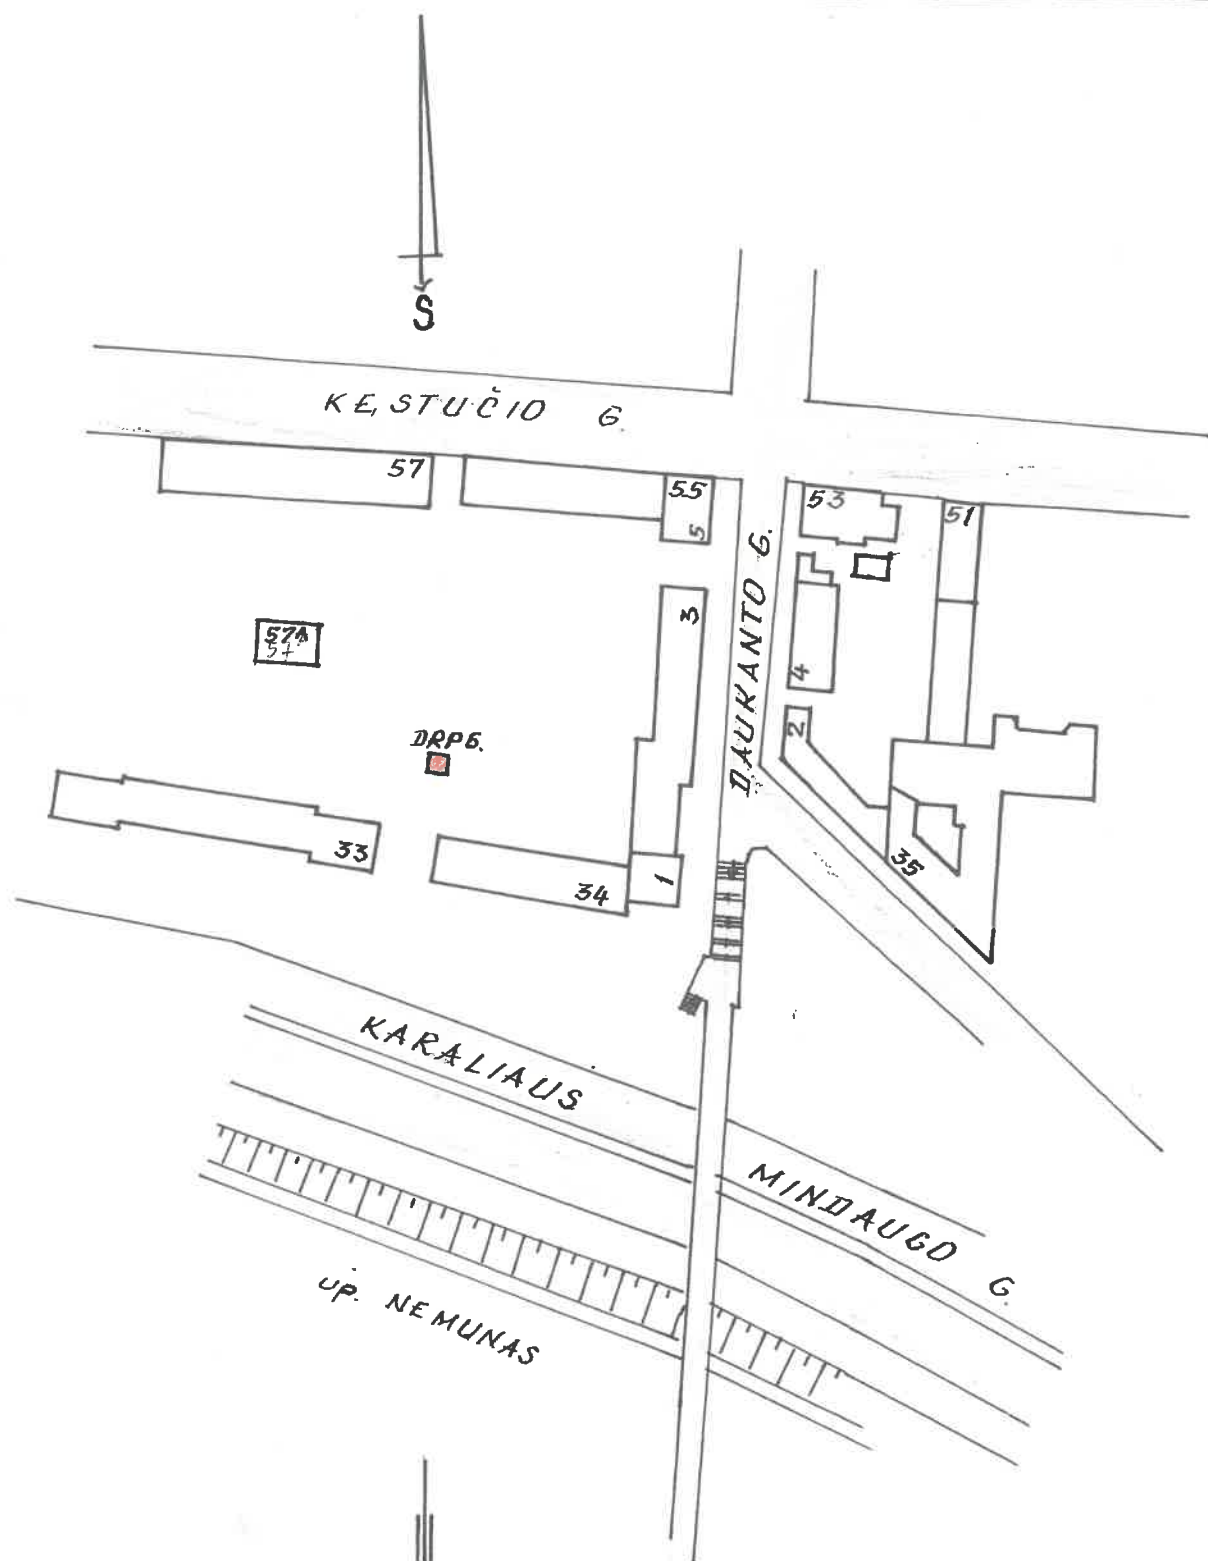

Žemės ir kito nekilnojamojo turto kadastro ir registro valstybės įmonės Kauno filialas		
..... DAUKANTO g-vė Nr. 1A Bt.		
Gyven. vietovė	Raidė	Sudarė: AB -
Savivaldybė	14P	(R. Bagdonienė)
Kv. 139 Skl.		Tikrinė: AB -
M 1 : 2000 KAUNAS		(Vaclovas Kiveris)
Gamybinių grupė Nr. 4		1998. m. 12. mėn. 24. d.

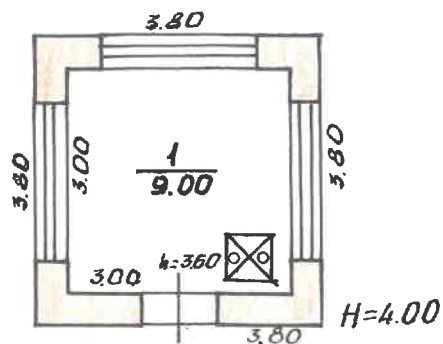

KOPIJA TIKRA

Vyriausioji tarnyba

2022-09-13

Res. 112

REGISTRŲ CENTRAS

Nr. 112

Žemės ir kito nekilnojamojo turto kadastro
ir registro valstybės įmonės Kauno filialas

DAUKANTO g-vė Nr. 1A Bt.		
Gyven. vietovė	Raidė	Sudarė: <i>DB</i>
Savivaldybė	1H ¹ _p	(R. Bagdonienė)
Kv. 179	Skl.	Tikrinio: <i>[Signature]</i>
M 1:100	KAUNAS	(Inžinierius grupės vadovas)
Gamybinė grupė Nr.4	1998 m.	mėn. 24 d.

Namų valdos techninės apskaitos kortelė

Daukanto g-vė, pr., a., al., Nr 1A

sen. kaimas

Miestas, rajonas	Kvartalas	Sklypas
<u>Kaunas</u>	<u>179</u>	

Data	Savininkas, valdytojas	Valdoma dalis	Valdymo pagrindas	Parašas
	<u>99.09.07. TEISINĖ REGISTRACIJA</u>			
	<u>AKCINĖ BENDROVĖ</u>			
	<u>"LIETUVOS OLIJOS"</u>	<u>14/16</u>	<u>KAUNO APSKRITIES</u>	
			<u>VIRŠIŲNINKO ADMINISTRACIJOS</u>	
			<u>199.9.m.....08.....mėn.....d.</u>	
			<u>ISAKYMAS</u>	<u>Nr. 02-01-5008</u>
				<u>Levy -</u>

Žemės sklypo plotas

Data	Užstatytas plotas					Neužstatytas plotas								Bendras plotas			
	viso		po pagr. pastatais	po ūkio pastatais	viso kiemo	Kiemas			so- das	dar- žas	gė- lynas	veja	nenau- dingas plotas	kitos žemės	viso neuž- statyto ploto	išskirta išpirkta nuomoja	nau- doja- ma
	m²	o/o				iš to skaič.											
						asfaltas	betonas	lauko akmenys									
99.12.14			14														

Pastatų skaičius sklype ir jų plotas

Data	Pagrindinių pastatų skaičius	Pagalbinių pastatų skaičius	Viso pastatų	Gyvenamųjų patalpų									Negyvenamųjų pat.			Viso
				butų sk.	gyv. kamb. sk.	bend- rasis	naudingas plotas			kiti plotai			bend. rasis plotas	pag- rin- dinis plotas	pagal- binis plotas	bend- rasis plotas
							gyv. kamb. plotas	darbo (verslo) plotas	pagalbin. patalpų plotas	rūsio patalpų plotas	garažo patalpų plotas	tech- ninių patalpų plotas				
18.12.24	1		1									9.00	9.00		9.00	

Namų valdos įkainojimo suvestinė

[illegible]

Pagalbiniai pastatai

[illegible]

Kiemo statiniai

[illegible]

199 8 m. 12 mėn. 24 d. Sudarė A. R. Bagdonienė Tikrino

Leidykla - spaustuvė **detalė**, Sp L 98, SL 1674, tel. (27) 772335 ; (219) 54212; (257) 52139; (258) 55254; 1998, 1000.

Inžinierus-grupės vadovas

Vaclovas Kivlauskas **NOPIJA TIKA**

R. Bray

Pastato raidé 141/2

Daukanto

8-vè, pr., a., al., skersg. Nr. 77

7 КОПИЯ ТИКА

Pastato inventorinės žinios

Daukanto g-vė, pr., a, al., sk. Nr. 1A
sen. _____ kaimas

Inventorinis Nr.		
miestas rajonas	kvartalas	sklypas
<u>Kaunas</u>	<u>179</u>	

Raidė	Pastato paskirtis	Statybos metai	Aukštų skaičius	Fondas
<u>1H_p</u>	<u>DRP</u>	<u>1965</u>	<u>1</u>	

Eil. Nr.	Konstruktyvinių elementų pavadinimas	Konstruktyvinių elementų, jų išbaigimo ir techninės būklės aprašymas	Data			Data		
			Lyginamasis svoris	Susidėvėjimo %	Vidutinis susidėvėjimo %	Lyginamasis svoris	Susidėvėjimo %	Vidutinis susidėvėjimo %
1	Pamatai	<u>betono 40 cm</u>	19	35	6.65			
2	Sienos	<u>plytų mūro su oro tarpu be užpildo</u>	34	35	11.90			
3	Pertvaros							
4	Perdanga	<u>glbetoninė</u>	12	50	6.00			
5	Stogas danga konstrukc.	<u>sutapdintas, ruloninė danga</u>						
6	Grindys	<u>grindų plytelės</u>	2	50	1.00			
7	Langai	<u>med. rem. papr. su metal. grotom</u>						
8	Durys	<u>medinės, apkalotos skarda</u>	4	50	2.00			
9	Šildymas	<u>dujinė krosnelė</u>	20	40	8.00			
10	Elektros apšvietimas	<u>yra</u>						
11	Santchnikos įr.							
12	Laiptai							
13	Apdaila	<u>tinkas, dažymas</u>	5	50	2.50			
14	Kiti darbai		4	50	2.00			
	Pastato amžius	Viso lyginamieji svoriai ir pastato susidėvėjimas _____ x _____ % = _____ susidėvėjimas %	100		40.05			
					~ 40%			

Pastato charakteristika

Data	Pastate yra			Pastatas prijungtas prie tinklų												Stogo plotas	Kapi- talinio remonto data		
	rūsųs	puŗsūs	mansarda	Vandentiekis		Kanalizacija		Centr. apšildym.				karštas vanduo	dujas	telefonas	radijas			elektra	šiluminė varža
				miesto	vietinis	miesto	vietinis	grupinė katilinė	vietinė katilinė	kuro rūšys	šilum. ymkl. ir SEC								
98.12.24									yra			yra			yra		16.0		

Pastato dalys (priestatai ir kt.)

Data	Raidė	Pavadinimas	Statybos metai	Pamatai	Sienos Pertvar.	Perdangos	Stogas	Grindys	Langai durys	Apdaila	Elekt-ra	Susidėvėjimo %

KOPIJA TIKRA

R. B. 60

Pastato patalpų charakteristika		Data					Data							
		Butų sk.	Kambarių sk.	Bendras plotas m²	iš to skaičiaus			Butų sk.	Kambarių sk.	Bendras plotas m²	iš to skaičiaus			
					gyvenamasis plotas m²	pagrindinis pl. m²	pagalbinis pl. m²				gyvenamasis plotas m²	pagrindinis pl. m²	pagalbinis pl. m²	
Gyvenamieji butai														
iš to skaičiaus	1-no kambario													
	2-jų kambario													
	3-jų kambario													
	4-ių kambario													
	5-ių kambario													
iš to skaič. butai: a) rūsiuose														
b) pusrūsiuose														
Gyvenamųjų butų pagalbinis pl. rūsiuose ir pusrūsiuose														
Tambūrų ir techn. patalpos														
Darbo (verslo) patalpos														
Garažų patalpos														
JRP patalpos				9.00		9.00								
patalpos														
patalpos														
patalpos														
Naudingasis plotas														
Bendras plotas (viso)				9.00		9.00								
Vandentiekis (vietin. miesto)														
Kanalizacija (vietin. miesto)														
Central. šildymo: ŠEC ar grupinė katilinė														
vietinė katilinė ar krosn.				9.00		9.00								
Karštas vanduo														
Dujos (gamt. ar suskystintos)				9.00		9.00								
Elektrinės viryklės														
Butai su voniomis ar dušais														
Apšildomas plotas				9.00		9.00								

Pastato ir jo dalių kainojimas

Data	Raidė	Pavadinimas	Ilgis	Plotis	Plotas	Aukštis	Tūris	Kaininin-ko ir lentelės Nr.	Vieneto kaina, įvedus patais.	Statybinė vertė, Lt	Susidėvėjimo %	Vertė atmetus susidėvėjimą, Lt	Rinkos	
													Koeficientas	Kaina, Lt
98.12.24	14/p	JRP	3,80	3,80	14,44	4,0	58	29-134	659,64	38259	40	22955	0.65	14921



199. 8 m.

12

mėn. 24 d. Sudarė

R. Bagdonienė

Tikrinio:

Inžinierius grupės vadovas
Vladas Kiveris

