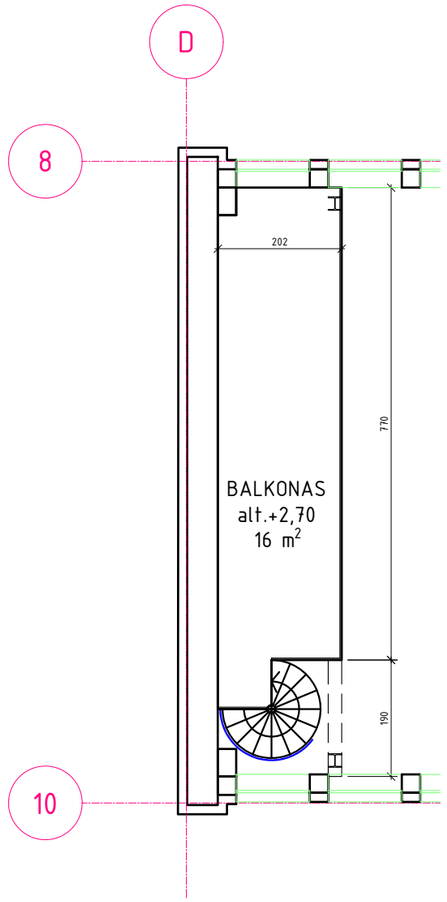

AKTŲ SALĖS BALKONO PLANAS

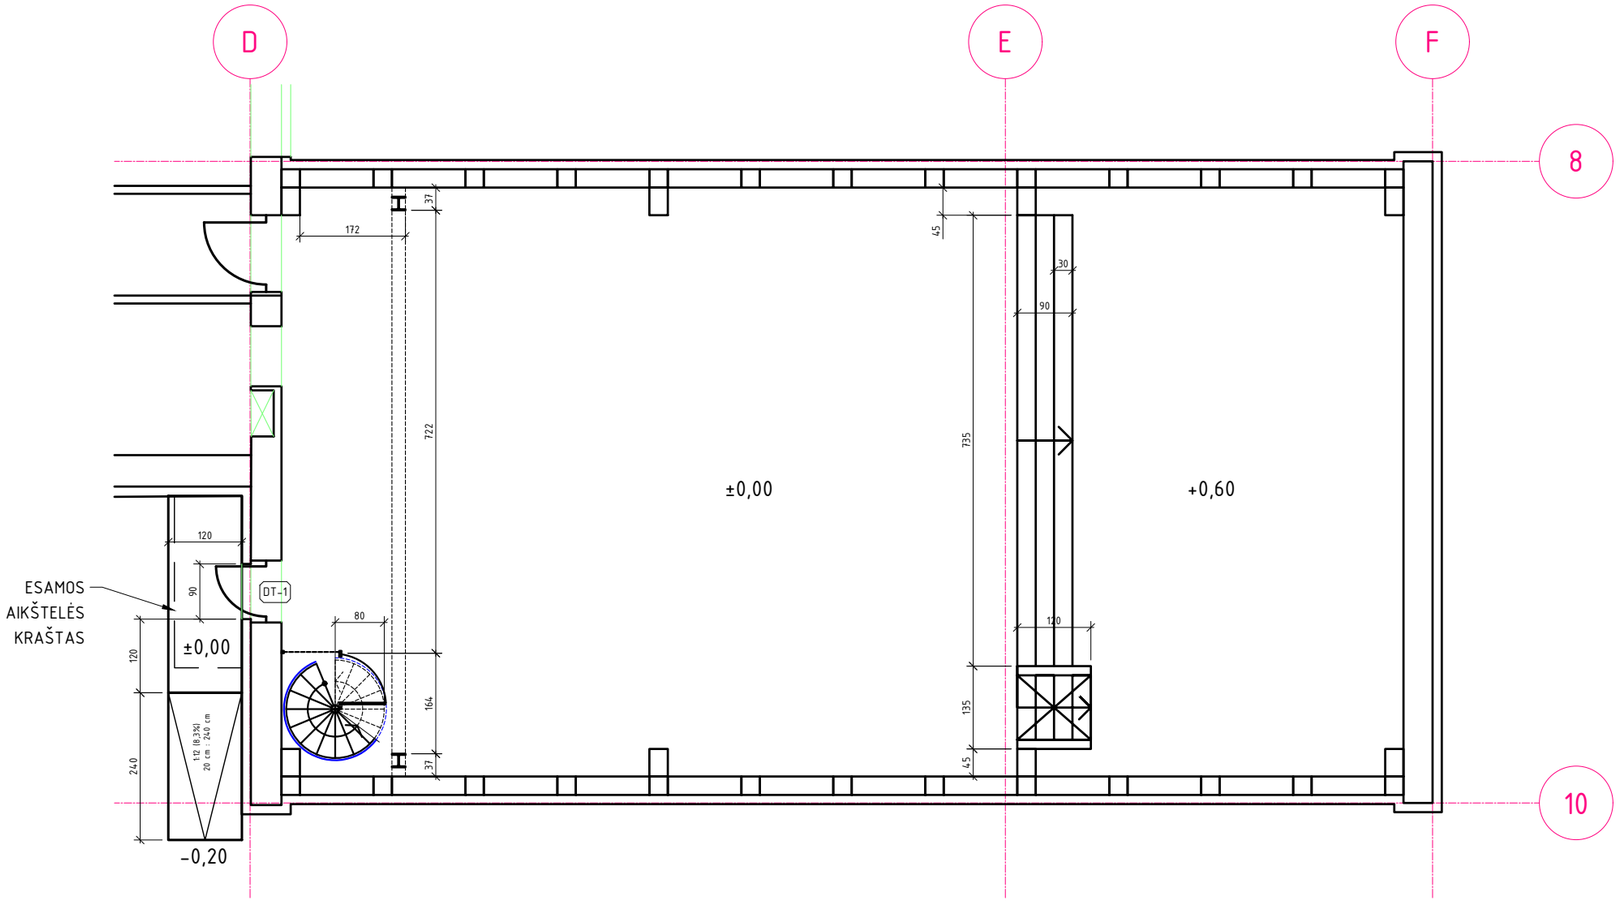

AKTŲ SALĖS PLANAS

AKTŲ SALĖS BALKONO FASADAS

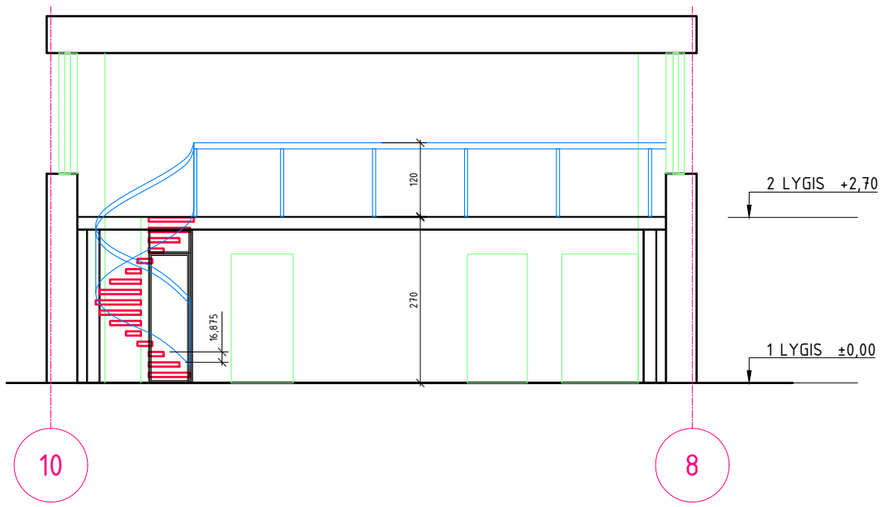

AKTŲ SALĖS DANGŲ KIEKIAI:

SALĖS GRINDYS. PLOTAS 114,7 m², PERIMETRAS 45,0 m.
SCENOS GRINDYS. PLOTAS 51,7 m², PERIMETRAS 33,0 m
SCENOS LAIPTAI. PAVIRŠIŲ PLOTAS 13,3 m², LAIPTŲ BRIAUNŲ (4 vnt.) BENDRAS ILGIS 29,4 m
BALKONAS. PLOTAS 16,1 m², PERIMETRAS 21,0 m.

PASTABA: MATMENIS TIKRINTI VIETOJE

Spausdinimo data:	2024-05-06 14:27:06

0	2024-04-19	Rangos konkursui ir paprastojo remonto darbams vykdyti		
Laida	Išleidimo data	Laidos statusas. Keitimo priežastis (jei taikoma)		
Kval. patv. dok. Nr.	ARCHIDOMUS UAB "Archidomus" Neužmiršt uolių g. 1-9 LT-04124 Vilnius telefonas: +370 698 87423 el. paštas: archidomus.lt@gmail.com			Statinio projekto pavadinimas Mokslo paskirties pastato - Vilniaus r. Pagirių gimnazijos Šiltnamių g. 22, Pagirių k., Pagirių sen., Vilniaus r. sav., paprastojo remonto pagal Tūkstantmečio mokyklų programos gaires aprašas
A470	PV	V. Mikalauskas		Statinio numeris ir pavadinimas: unikalus Nr. 4198-5021-5012 (1C2/b); mokslo paskirties pastatas (STR 1.01.03:2017 p. 7.11.)
A1174	SA-PDV	D. Osteika		
				Dokumento pavadinimas: AKTŲ SALĖS REMONTO PLANAS M 1:100 — Laida: 0
LT	Užsakovas Statytojas	Vilniaus r. Pagirių gimnazija (j.a.k. 191316692)		Dokumento žymuo: AD-24-190-PR-A-SA -06 — Lapas: 6 — Lapų: 9