



ŠILALĖS R. LAUKUVOS K. V. GRIOVIŲ
IR STATINIŲ JUOSE PRIEŽIŪROS DARBAI

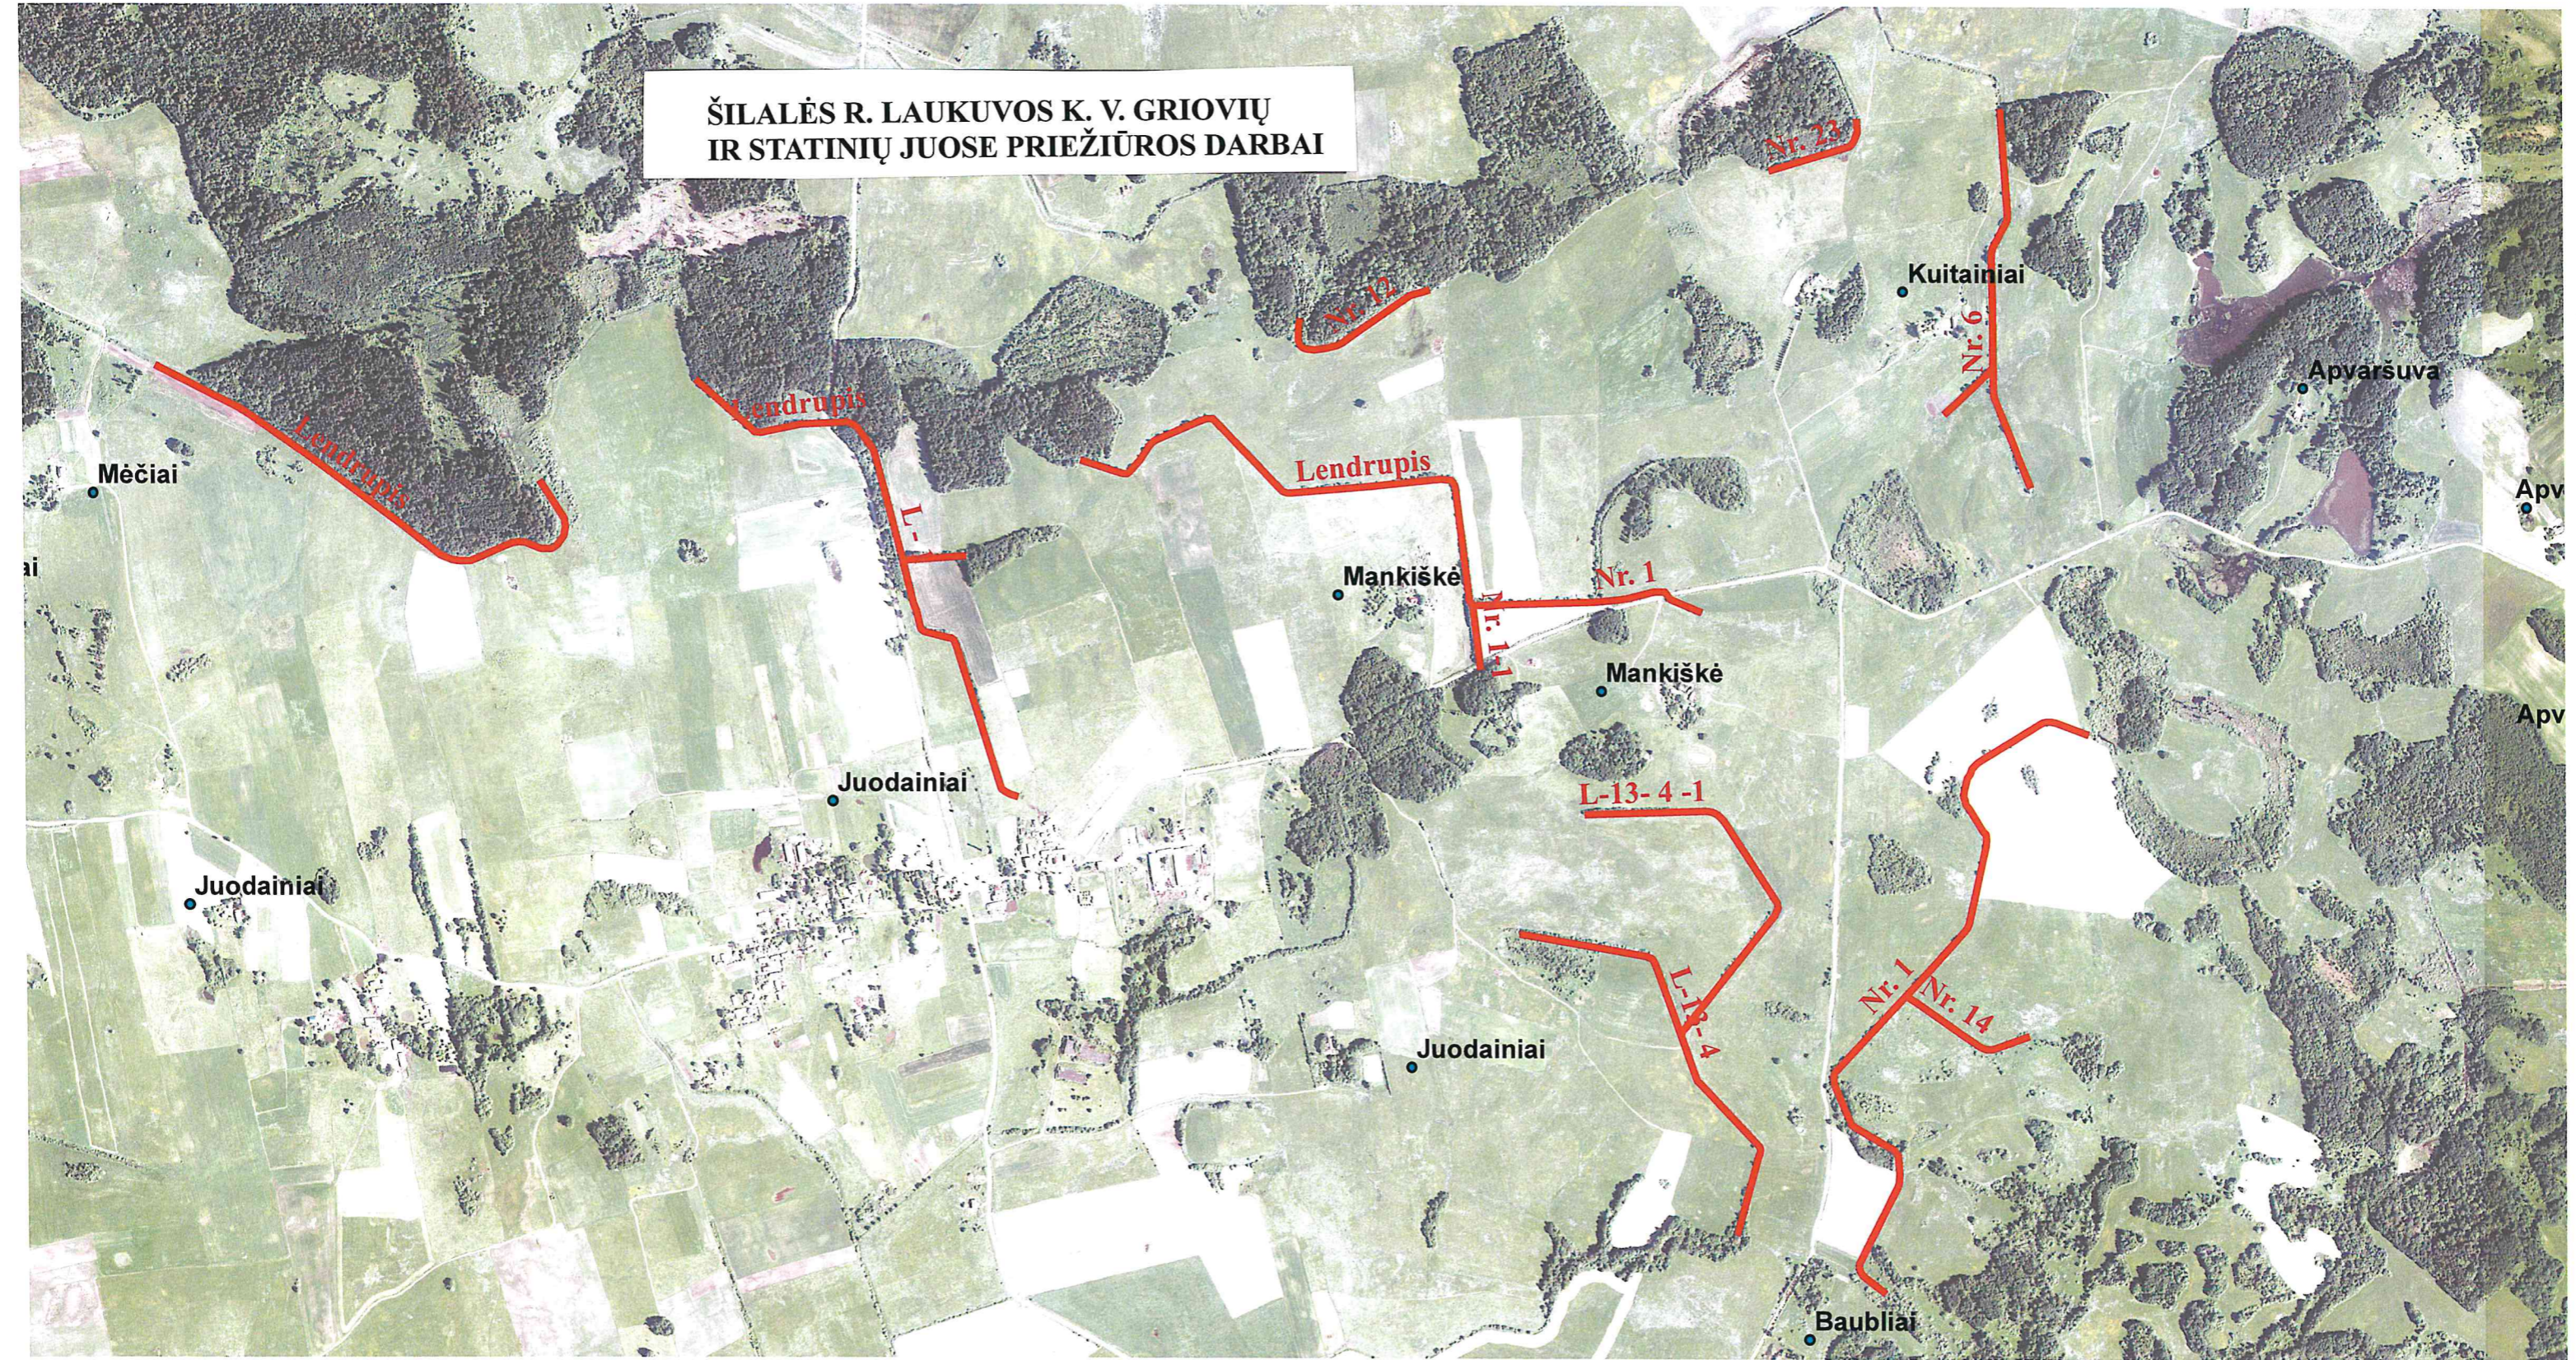

ŠILALĖS R. LAUKUVOS K. V. GRIOVIŲ
IR STATINIŲ JUOSE PRIEŽIŪROS DARBAI

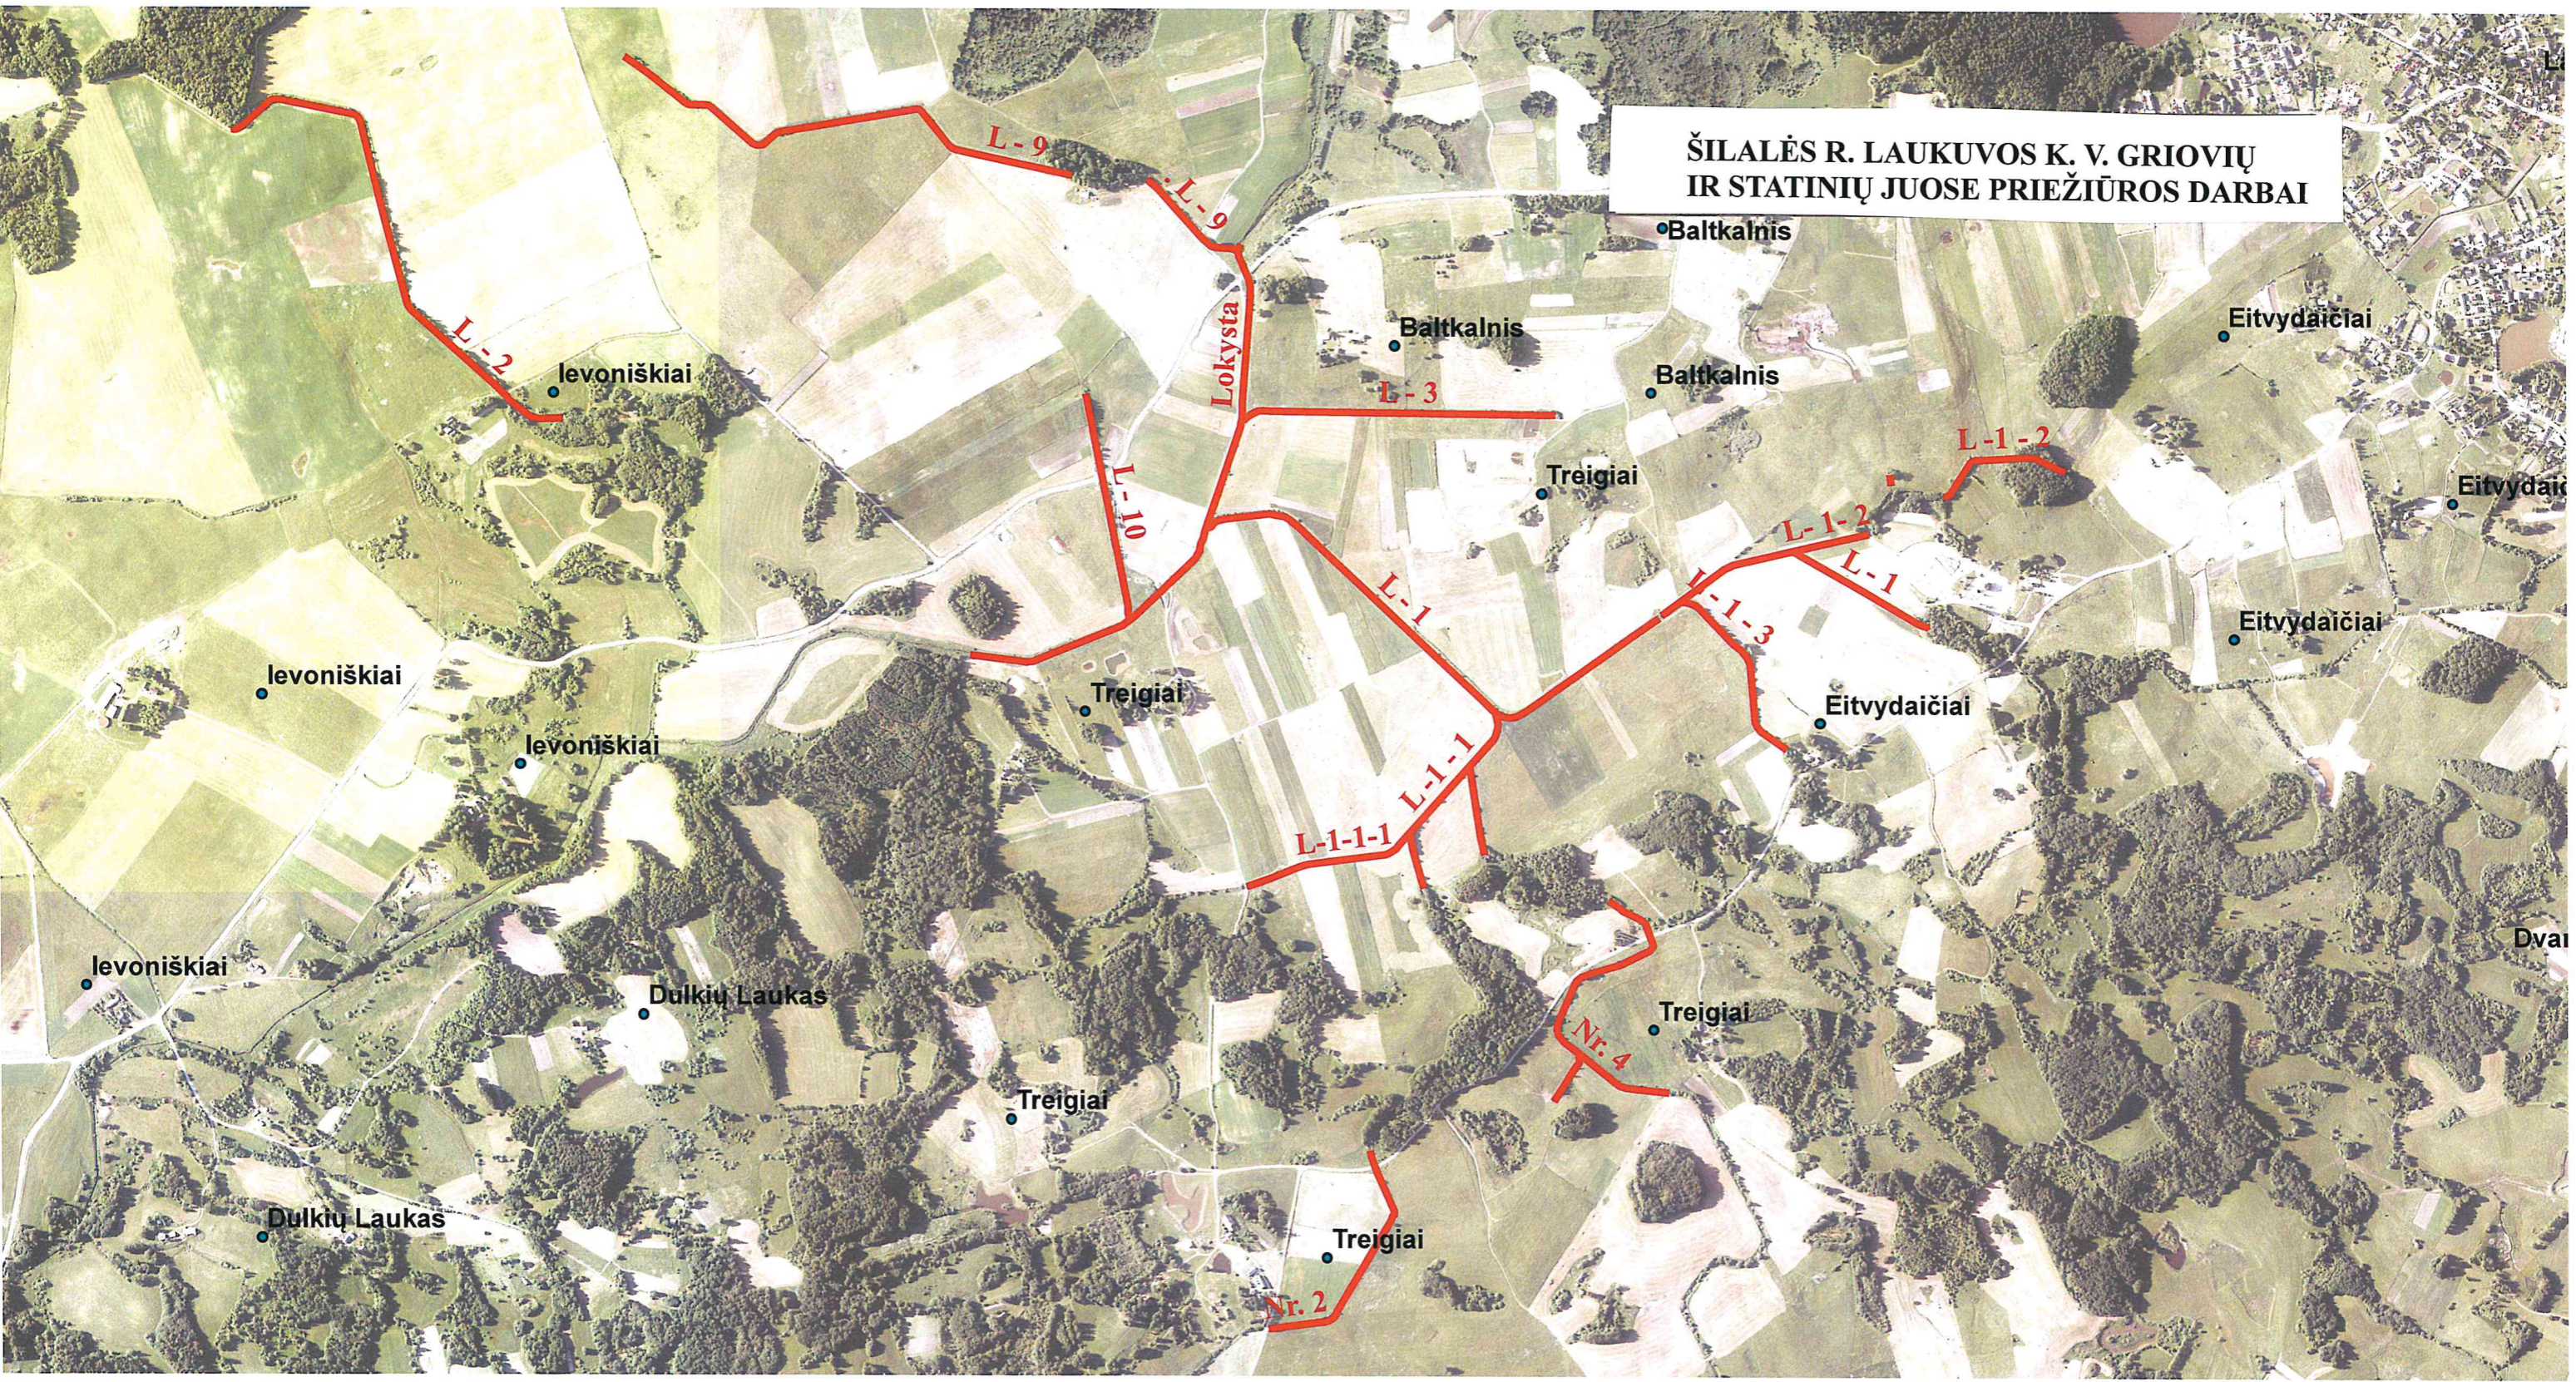

levoniškiai

levoniškiai

levoniškiai

Treigiai

levoniškiai

Dulkių Laukas

Treigiai

Dulkių Laukas

Treigiai

Baltkalnis

Baltkalnis

Treigiai

Eitvydaičiai

Treigiai

Eitvydaičiai

Eitvydaičiai

Eitvydaičiai

Dvai

L-9

L-9

L-2

L-10

L-3

L-1

L-1-1

L-1-1-1

L-1-2

L-1-3

L-1

L-1-2

Nr. 4

Nr. 2

Lokysta

ŠILALĖS R. LAUKUVOS K. V. GRIOVIŲ
IR STATINIŲ JUOSE PRIEŽIŪROS DARBAI

