



Pagalbinio pastato/garažo planas (1:100)

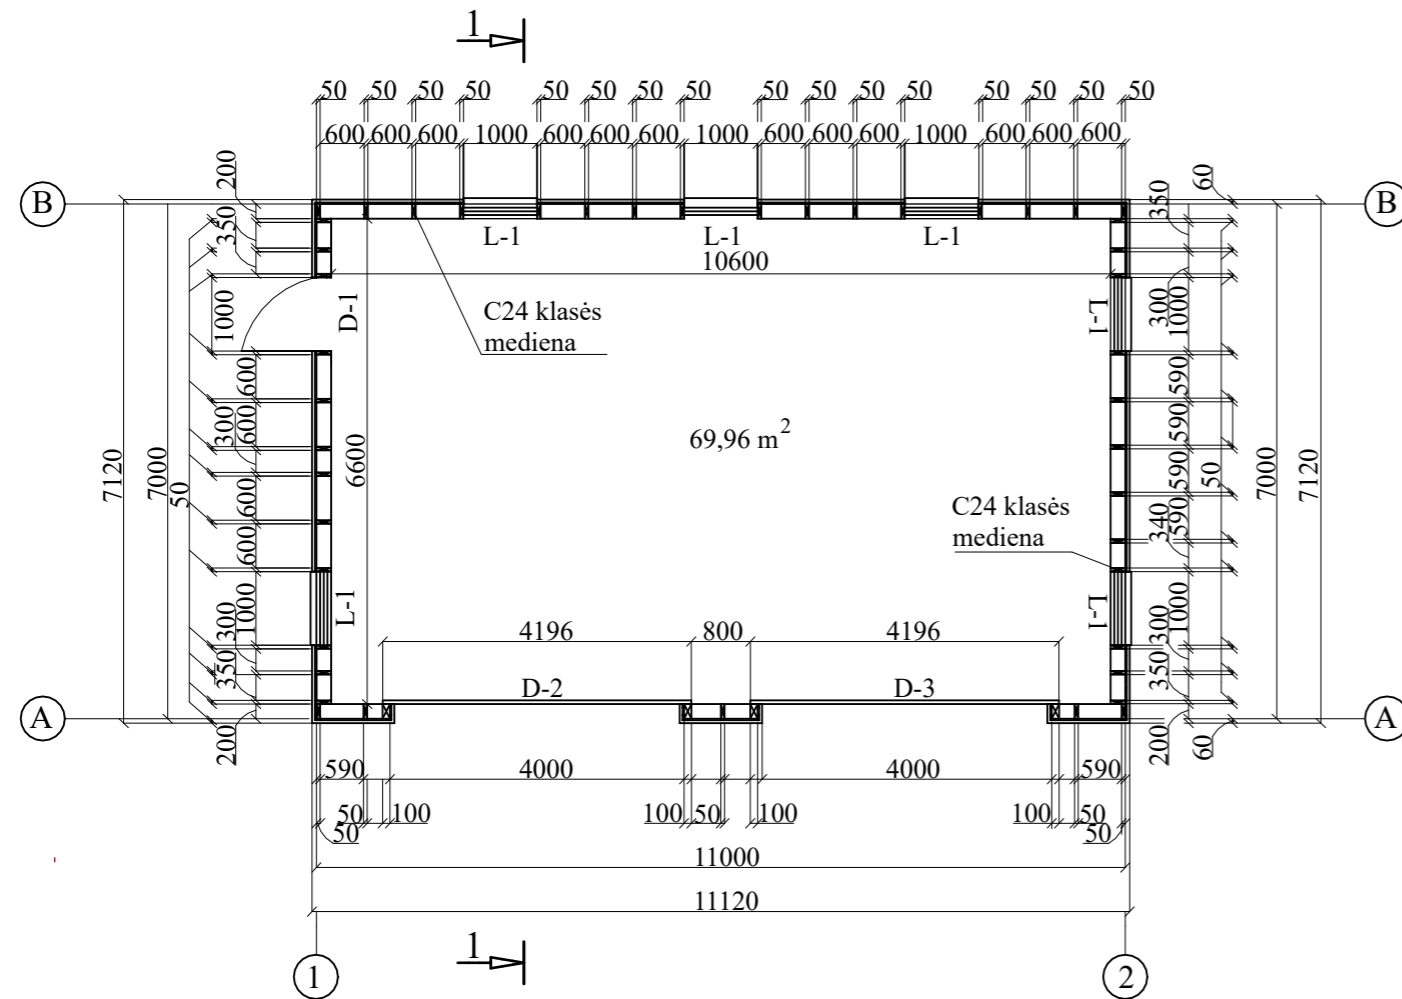

Pagalbinio pastato/garažo pjūvis (1:100)

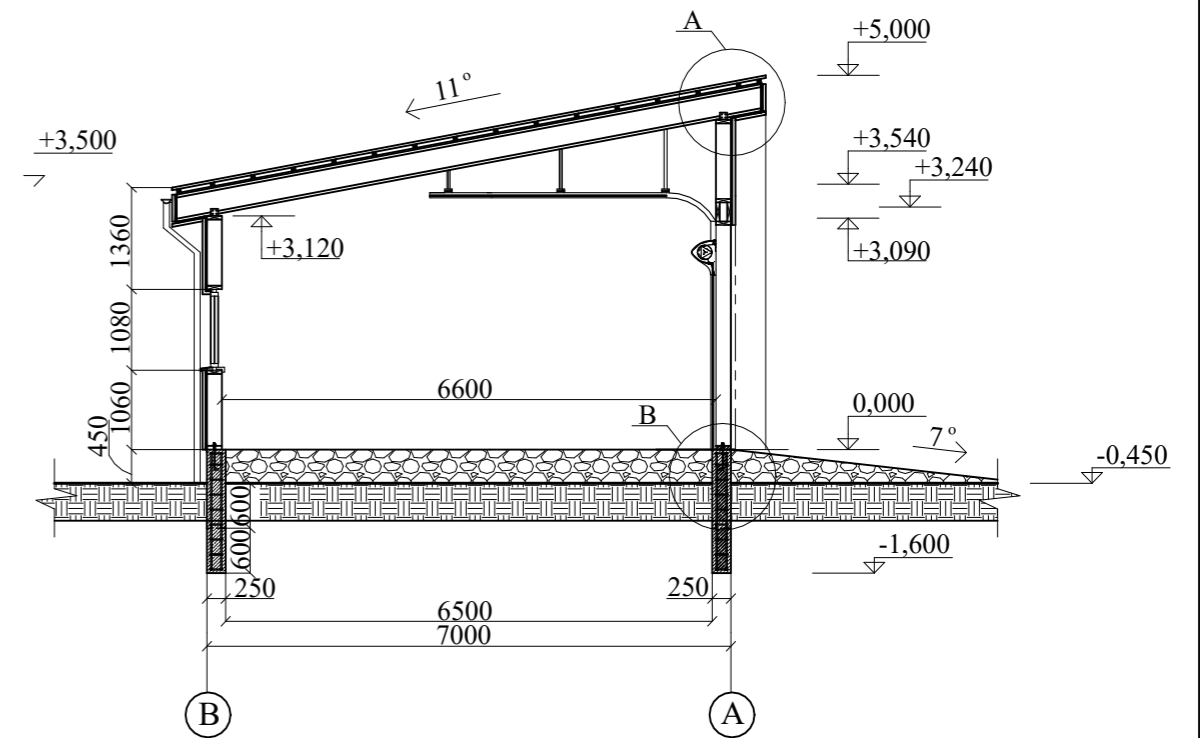

Atestato Nr.	PAGALBINIO PASTATO/GARAŽO PROJEKTAS			Objektas: PAGALBINIO PASTATO/GARAŽO STATYBOS PROJEKTAS	
				Adreasas: MOKYKLOS G. 8, ŠAČIŲ K., SKUODO SEN., SKUODO R.	
008474	PV	A. Vainoras	Parengė	Parašas	Pagalbinio pastato/garažo planas ir pjūvis
	PV	V. Pitrėnas	Tvirtino		
Užsakovas: Skuodo rajono savivaldybė					LAPAS 3
					LAPŲ 5