



**Raudonės pilies ir parko dalies pritaikymo lankymui projektuojamų
pageidautinų statinių (automobilių stovėjimo aikštelės ir konteinerinio tualetų) ir įrenginių (medinių
pavėsinių) vietų schemos**

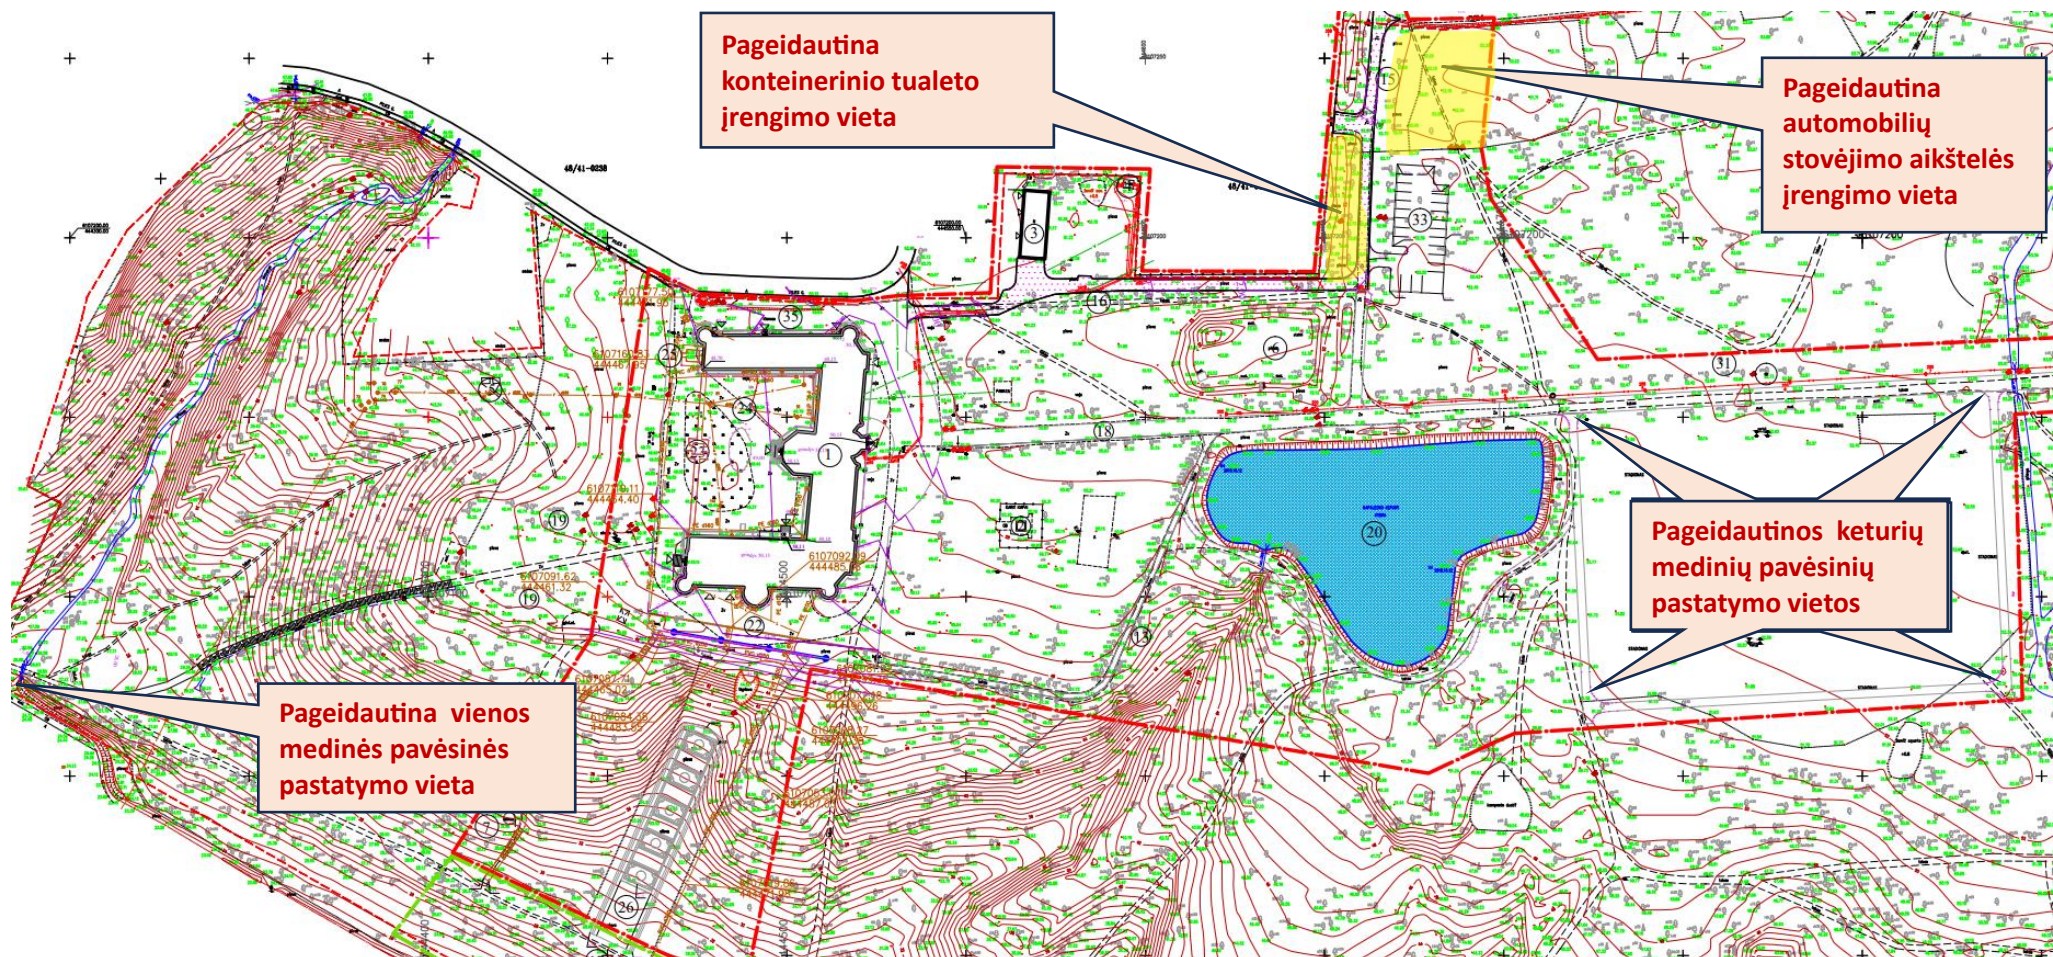


Pageidautina
automobilių
stovėjimo aikštelės
įrengimo vieta


Pageidautina
konteinerinio tualetų
įrengimo vieta

48/41-0239

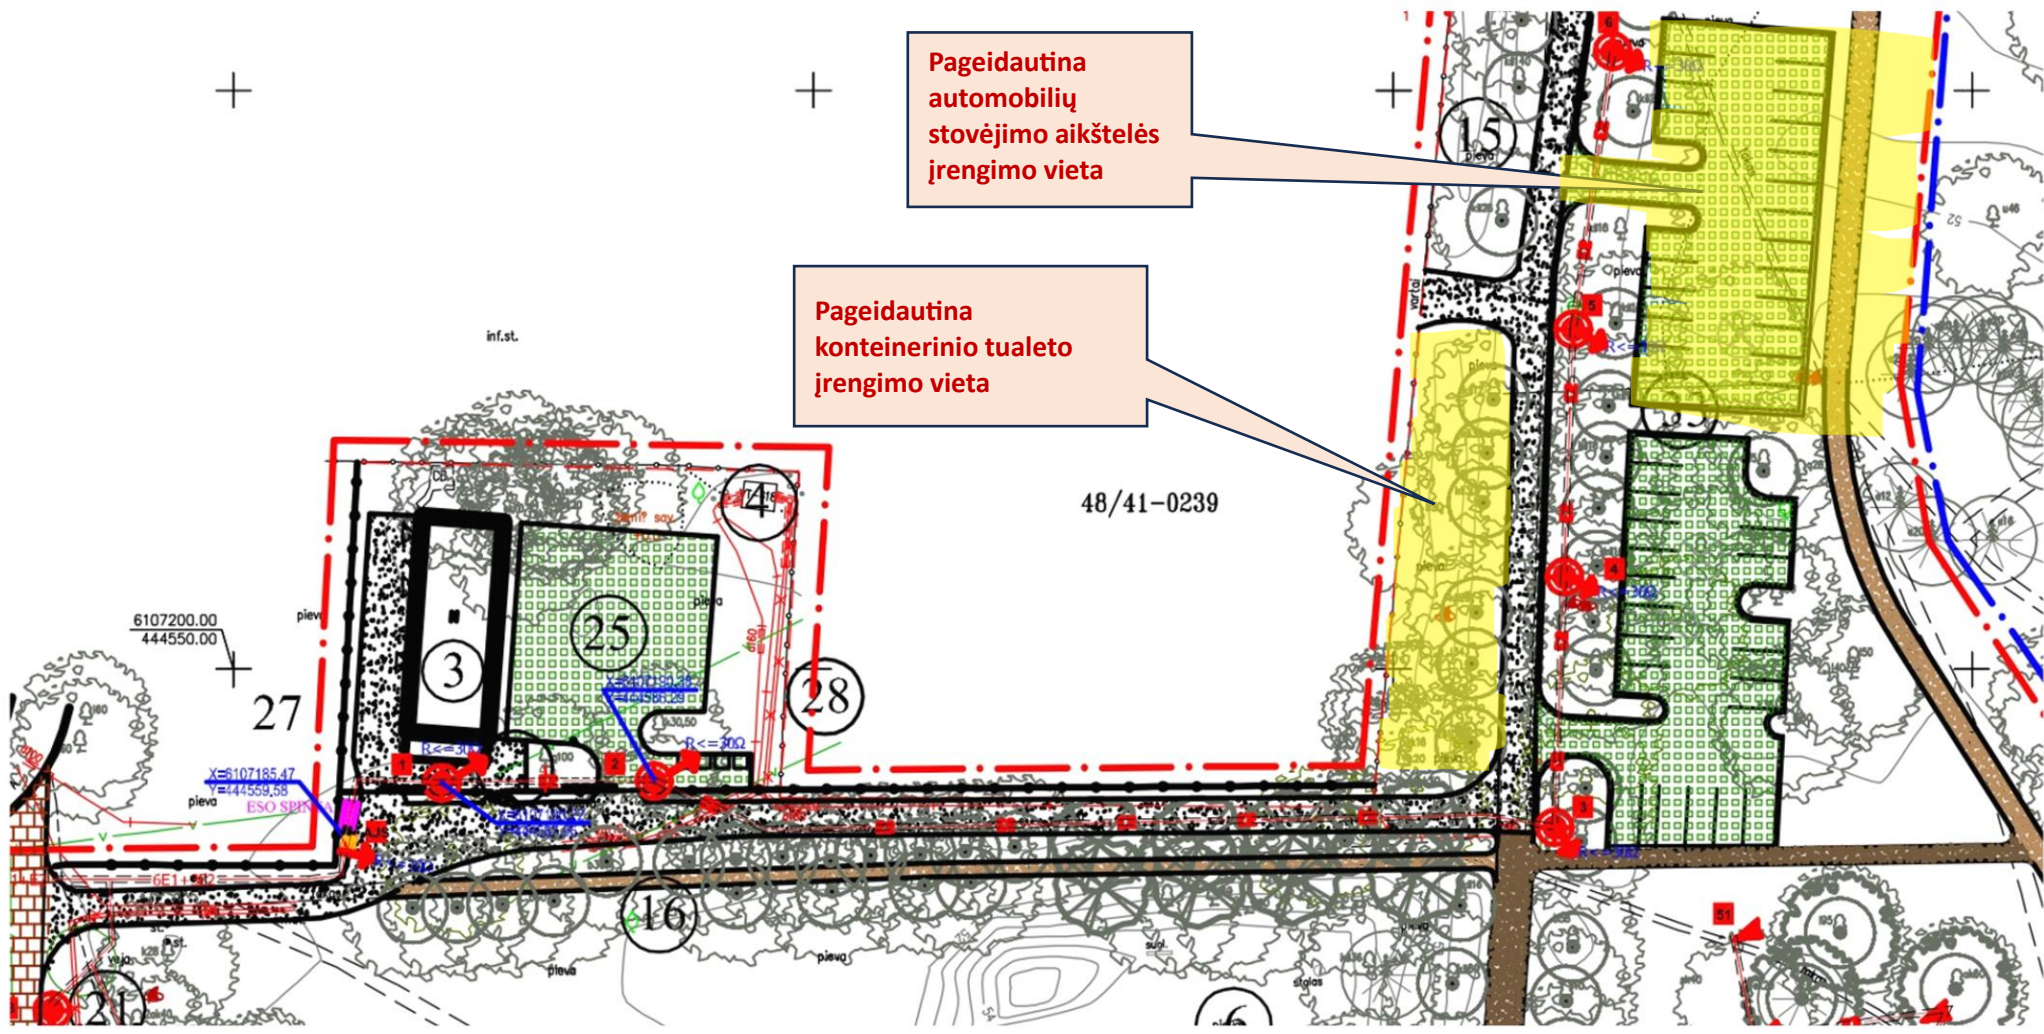

Pageidautinos keturių
medinių pavėsinių
pastatymo vietos

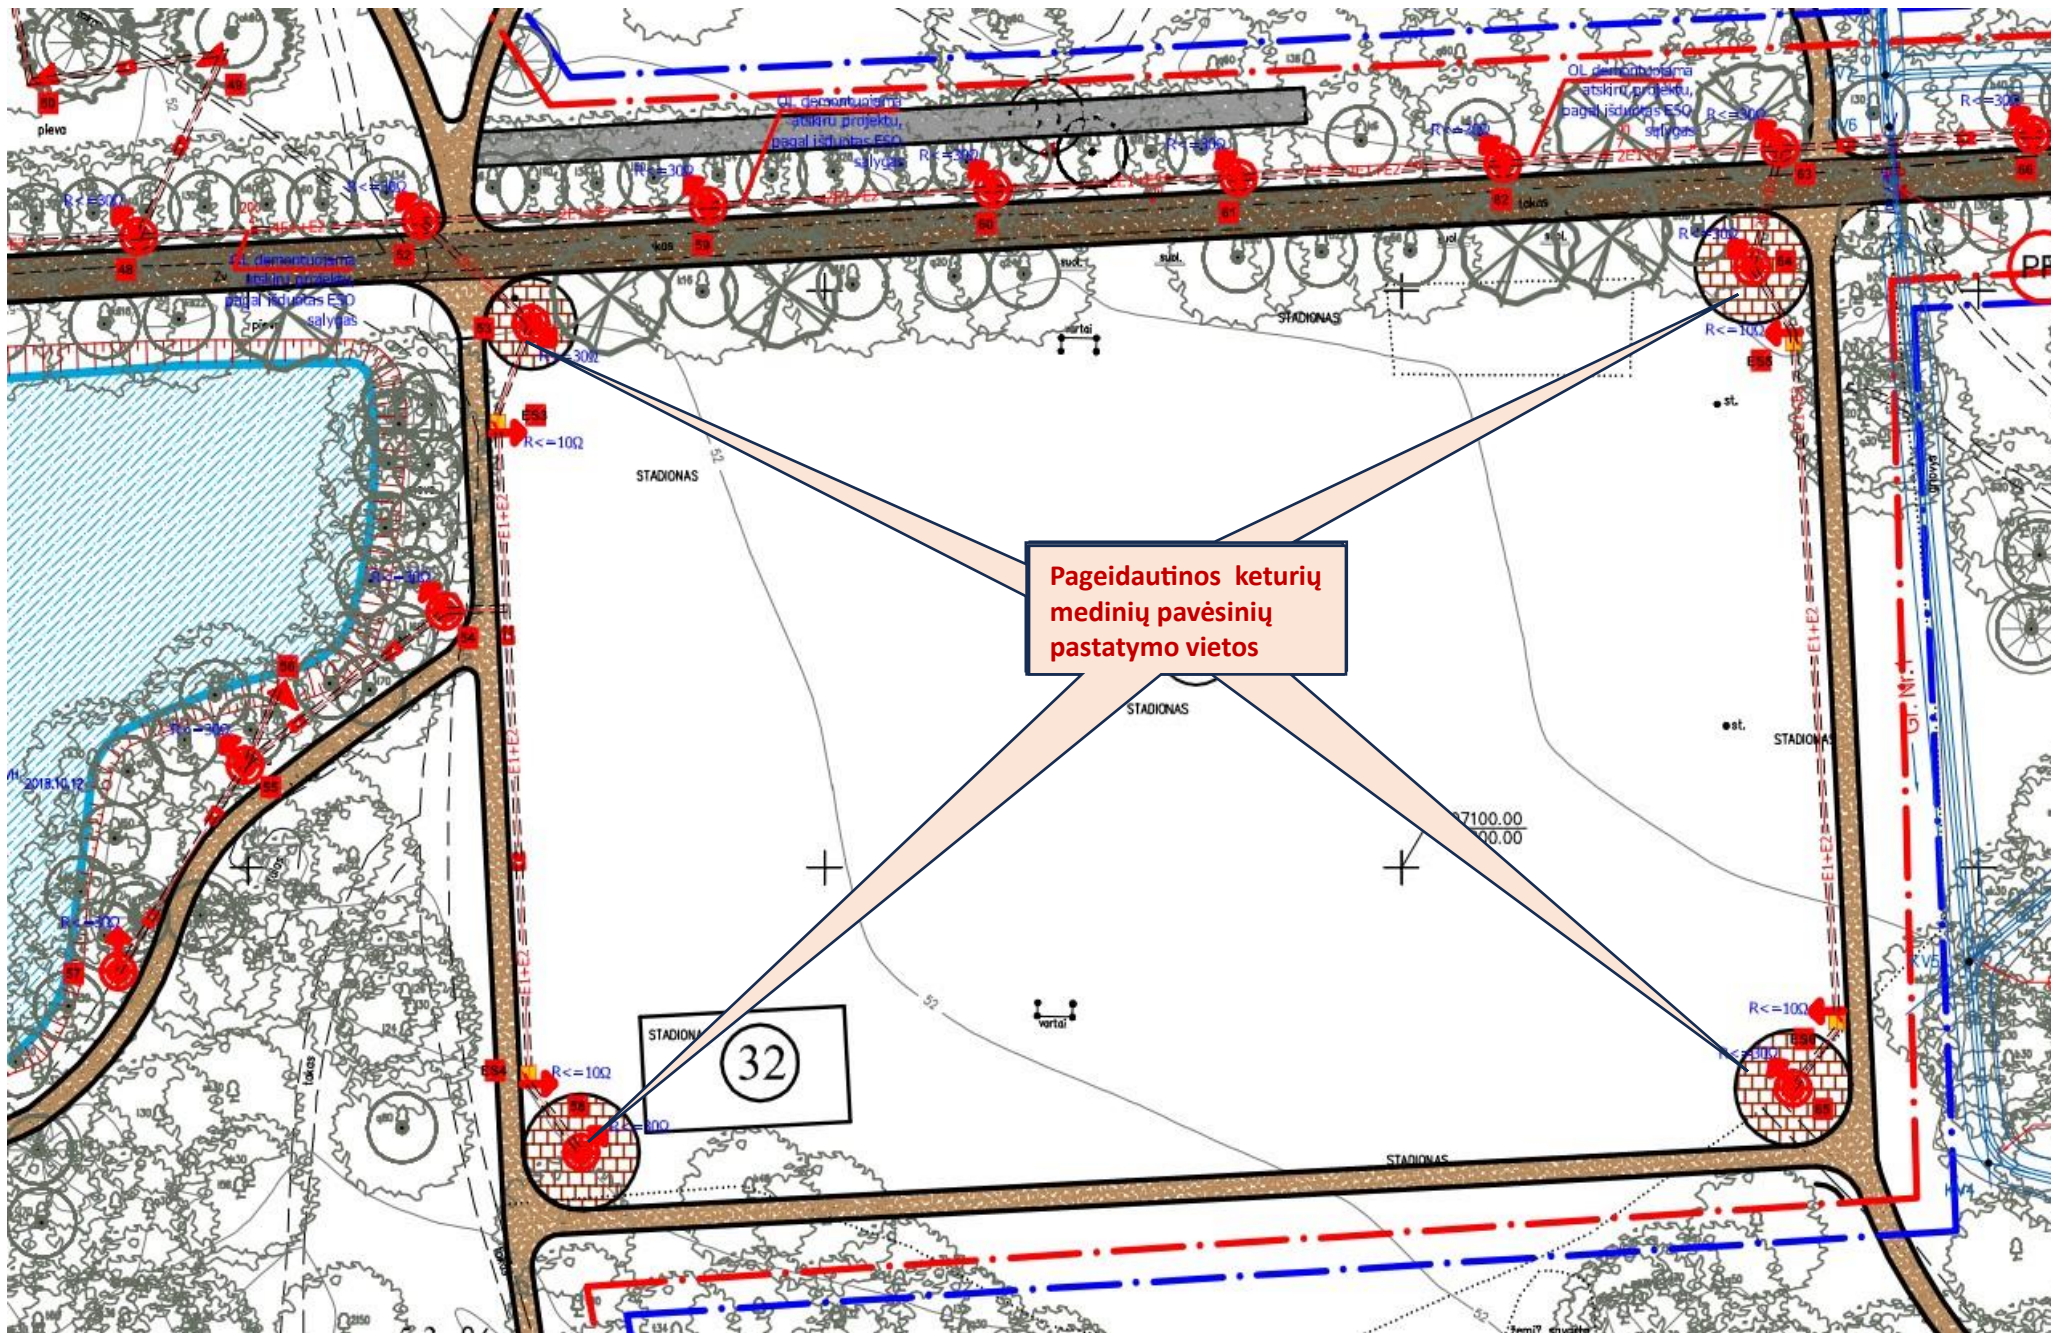

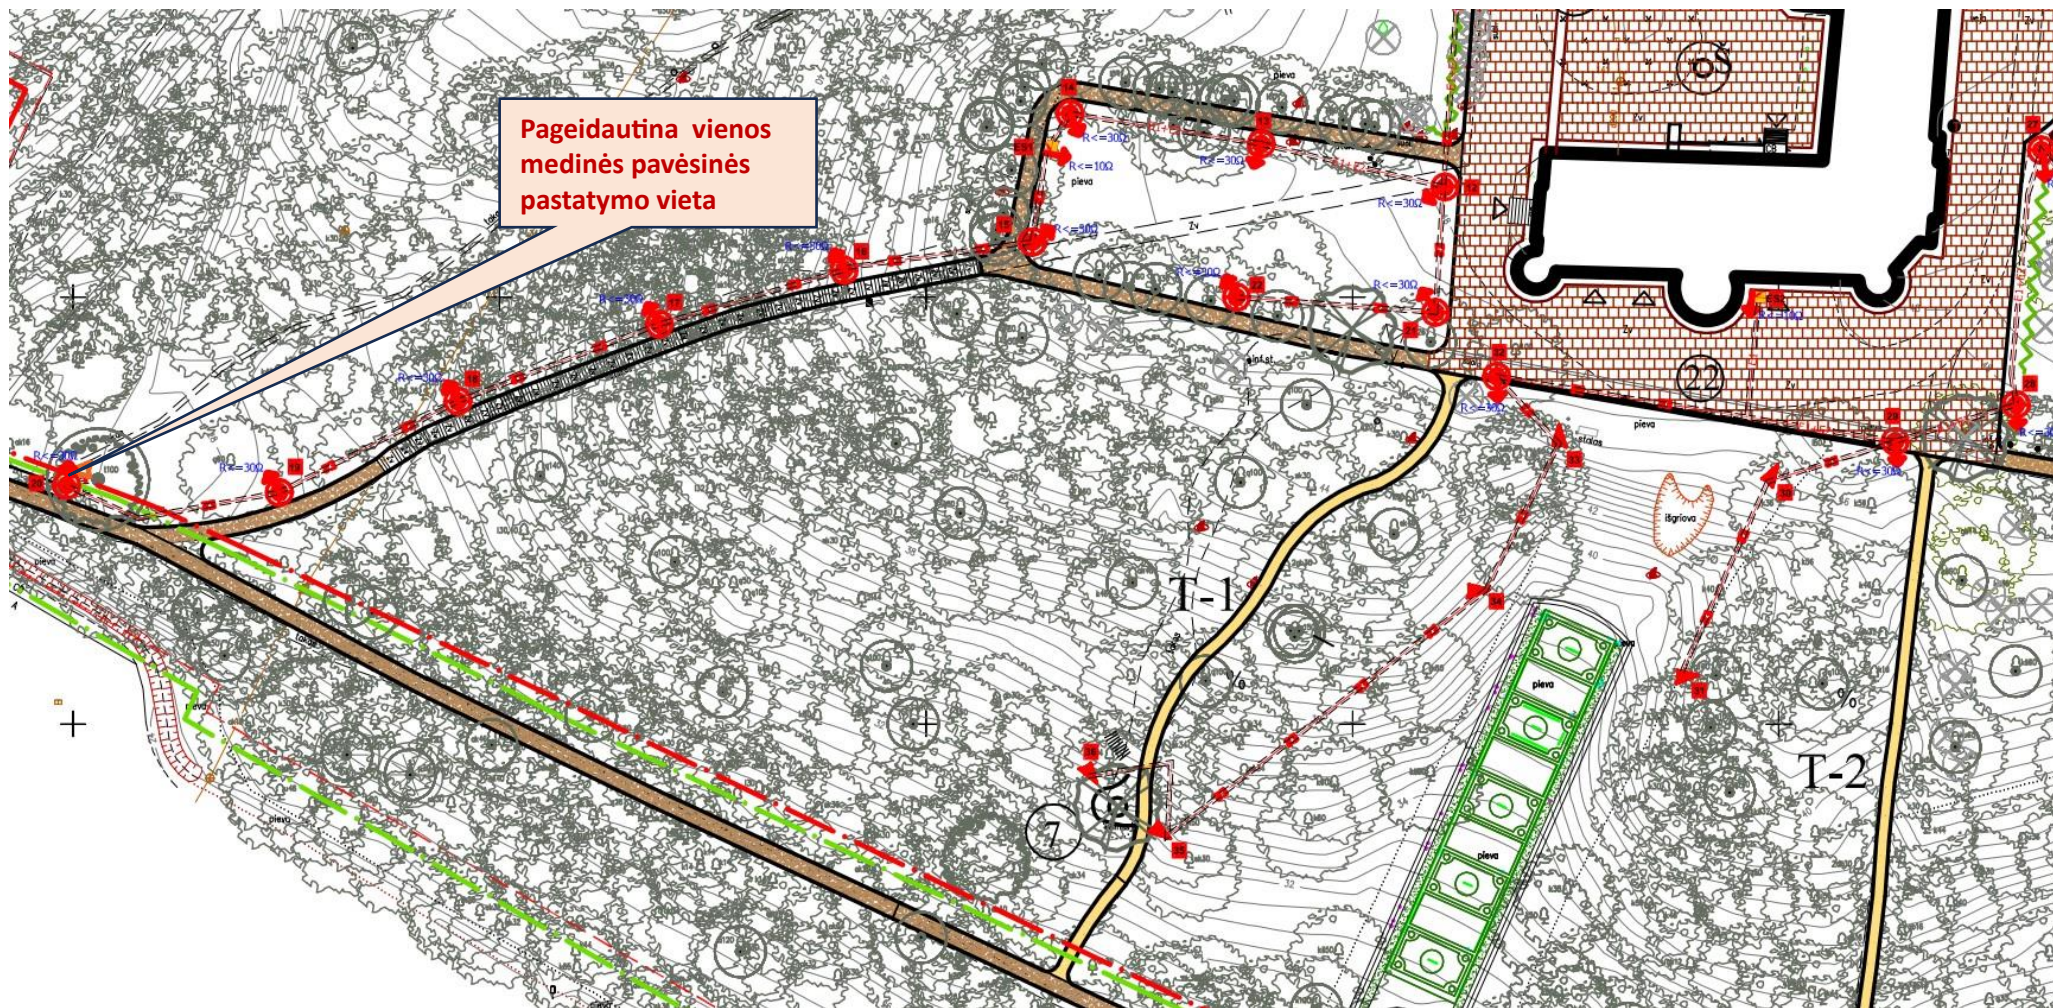

SUTARTINIAI ŽENKLAI

	SKLYPO RIBA-PROJEKTUOJAMOS TERITORIJOS RIBOS
	I ETAPŲ DARBŲ RIBOS
	II ETAPŲ DARBŲ RIBOS
	III ETAPŲ DARBŲ RIBOS
	ESAMI STATINIAI
TVARKYBOS DARBAI:	
	LAUKO AKMENŲ NUOGRINDA
	ESAMA ISTORINĖ KŪDRA
	TAKAI:
	ŽVYRO MIŠINIO DANGA
	SUSTIPRINTA AKMENS ATSIJŲ DANGA
	AKMENS ATSIJŲ DANGA
	AKMENS SKALDELĖS DANGA SU LAIPTAIS
	NATŪRALAUS GRUNTO TAKAI
	GĖLYNAI
	TAKAI SU LAIPTAIS
	GRANITINIŲ TRINKELIŲ BORTAS
	ESAMI LAPUOČIAI MEDŽIAI
	ESAMI SPYGLIUOČIAI MEDŽIAI
	KERTAMI MEDŽIAI
	MEDŽIAI ESANTYS VERTINGŲJŲ SAVYBIŲ SĄRAŠE
	ESAMI IŠSKIRTINIAI MEDŽIAI
	PROJEKTUOJAMI MEDŽIAI
	ŠULINYS
	ŽALIATAKIS
	ATKURIAMOS TERASOS ATITVARA SU KALVIO DARBO TVORELE IR VAZOMIS
	DEKORATYVINIAI KRŪMAI (h<1,0 m)
TVARKOMIEJI STATYBOS DARBAI	
	PJAUTŲ AKMENS TRINKELIŲ DANGA
	BETONINIŲ AŽŪRINIŲ TRINKELIŲ DANGA
	SKALDOS SU RIŠIKLIAIS DANGA
	BETONINIS KELIO BORTAS
	PROJEKTUOJAMI ŠVIESTUVAI, PROJEKTORIAI
	TVORA
	PROJEKTUOJAMOS PAVĖSINĖS
	PAGILINAMI ESAMI GRIOVIAI
	PROJEKTUOJAMOS PRALAIIDOS
	NAIKINAMI ESAMI GRIOVIAI

EKSPLIKACIJA

1	RAUDONĖS REZIDENCINĖ PILIS (u.o.k. 22713)
2	KAPINĖS (U.O.K. 10869, IV271)
3	MEDINIS ŪKINIS PASTATAS
4	TRANSFORMATORINĖ PASTOTĖ
5	LAUKO TUALETAI (DEMONTUOJAMI)
6	APŽVALGOS KALVELĖ
7	GEDIMINO AŽUOLO LIEKANOS
8	PAVĖSINĖ ESAMA
9	LAUKO TUALETAS ESAMAS
10	ŠAULIŲ AIKŠTĖ
11	APŽVALGOS KALVELĖ - DRAUGYSTĖS KALNAS
12	APŽVALGOS KALVELĖ - BEZDŽIONKALNIS
13	LIEPŲ ALĖJA
14	SKROBLŲ ALĖJA
15	KAŠTONŲ ALĖJA
16	BERŽŲ ALĖJA
17	VIKMEDŽIŲ ALĖJA
18	PAGRINDINĖ ALĖJA
19	LIEPŲ ALĖJOS FRAGMENTAS
20	TVENKINYS "NAPALEONO KEPURĖ"
21	ATKURIAMI GĖLYNAI
22	ATKURIAMA TERASA
23	PILIES SIENOS IR VARTŲ ATŽYMĖJIMAS GRINDINYJE
24	PILIES VIDINIS KIEMAS
26	PIETINIS PARTERAS
25	ŪKINIS KIEMAS
27	KONTEINERINIO TIPO WC
28	ATLIEKŲ KONTEINERIŲ AIKŠTELĖS VIETA
29	VAIKŲ ŽAIDIMŲ AIKŠTELĖS VIETA
30	KOMPOSTAVIMO VIETA
31	TRENIRUOKLIŲ VIETOS
32	SURENKAMOS MOBILIOS ESTRADOS VIETA
33	MAŠINŲ STOVĖJIMO AIKŠTELĖ
34	NUOTEKŲ VALYMO ĮRENGINIO VIETA
35	TRANSPORTO TRUMPALAIKIO SUSTOJIMO VIETA
36	RENGINIŲ AIKŠTĖ

PROJEKTUOJAMA ELEKTROTECHNINĖ ĮRANGA

	PROJEKTUOJAMA DEKORATYVINĖ APŠVIETIMO ATRAMA SU 31W LED ŠVIESOS ŠALTINIŲ ŠVIESTUVU
	PROJEKTUOJAMA DEKORATYVINĖ APŠVIETIMO ATRAMA SU 33W LED ŠVIESOS ŠALTINIŲ ŠVIESTUVU

- STULPINIAI ŠVIESTUVAI
- PROJEKTORIAI
- 6 EL. SPINTOS PASIJUNGIMUI (KONCERTAMS, MAITINIMO APARATAMS, GADSIKAI RIAMS)

0	2019	STATYBOS LEIDIMUI GAUTI	
LAIDA	DATA	LAIDOS STATUSAS, KEITIMO PRIEŽASTIS (JEI TAKOMA)	
KVAL. PATV. DOK. NR.	UAB "Enero" Pils g. 8A-9 LT 01123 Vilnius tel. 861685768 e.paltas@enero.lt	STATYBOS PROJEKTUOJAMAS RAUDONĖS REZIDENCINĖS PILIES KOMPLEKSO PARKO SUTVARKYMO, SKLYPO (unik. nr. 4400-0236-0960) TVARKYBOS DARBU, SUSIEŠIMO KOMUNIKACIJŲ (S.L.) INŽINERINIŲ TINKLŲ (S.L., S.L.) KITOS PASIKURTOS INŽINERINIŲ STATYBŲ (12.) STATYBOS PAV. 1, RAUDONĖS MEST., RAUDONĖS SEN., JURBARKO R. SAV., TECHNINIS PROJEKTAS	
1996, 3836	PV	Irena Sakalauskaitė	DOKUMENTO PAVALDINYS
33370	PDV	Ignas Plečkaitis	LAIDA
		SKLYPO PLANAS SU TERITORIJOS APŠVIETIMO TINKLAIS, M 1:1000	
		0	
LT	STATYTOJAS/USAKYTOJAS	Jurbarko rajono savivaldybės administracija	DOKUMENTO ŽYMŲ ENERO-68(2018)-TP-E-B.01
		LAPAS	LAPŲ
		1	1