



PANDUSO FASADO FRAGMENTAS M1:100

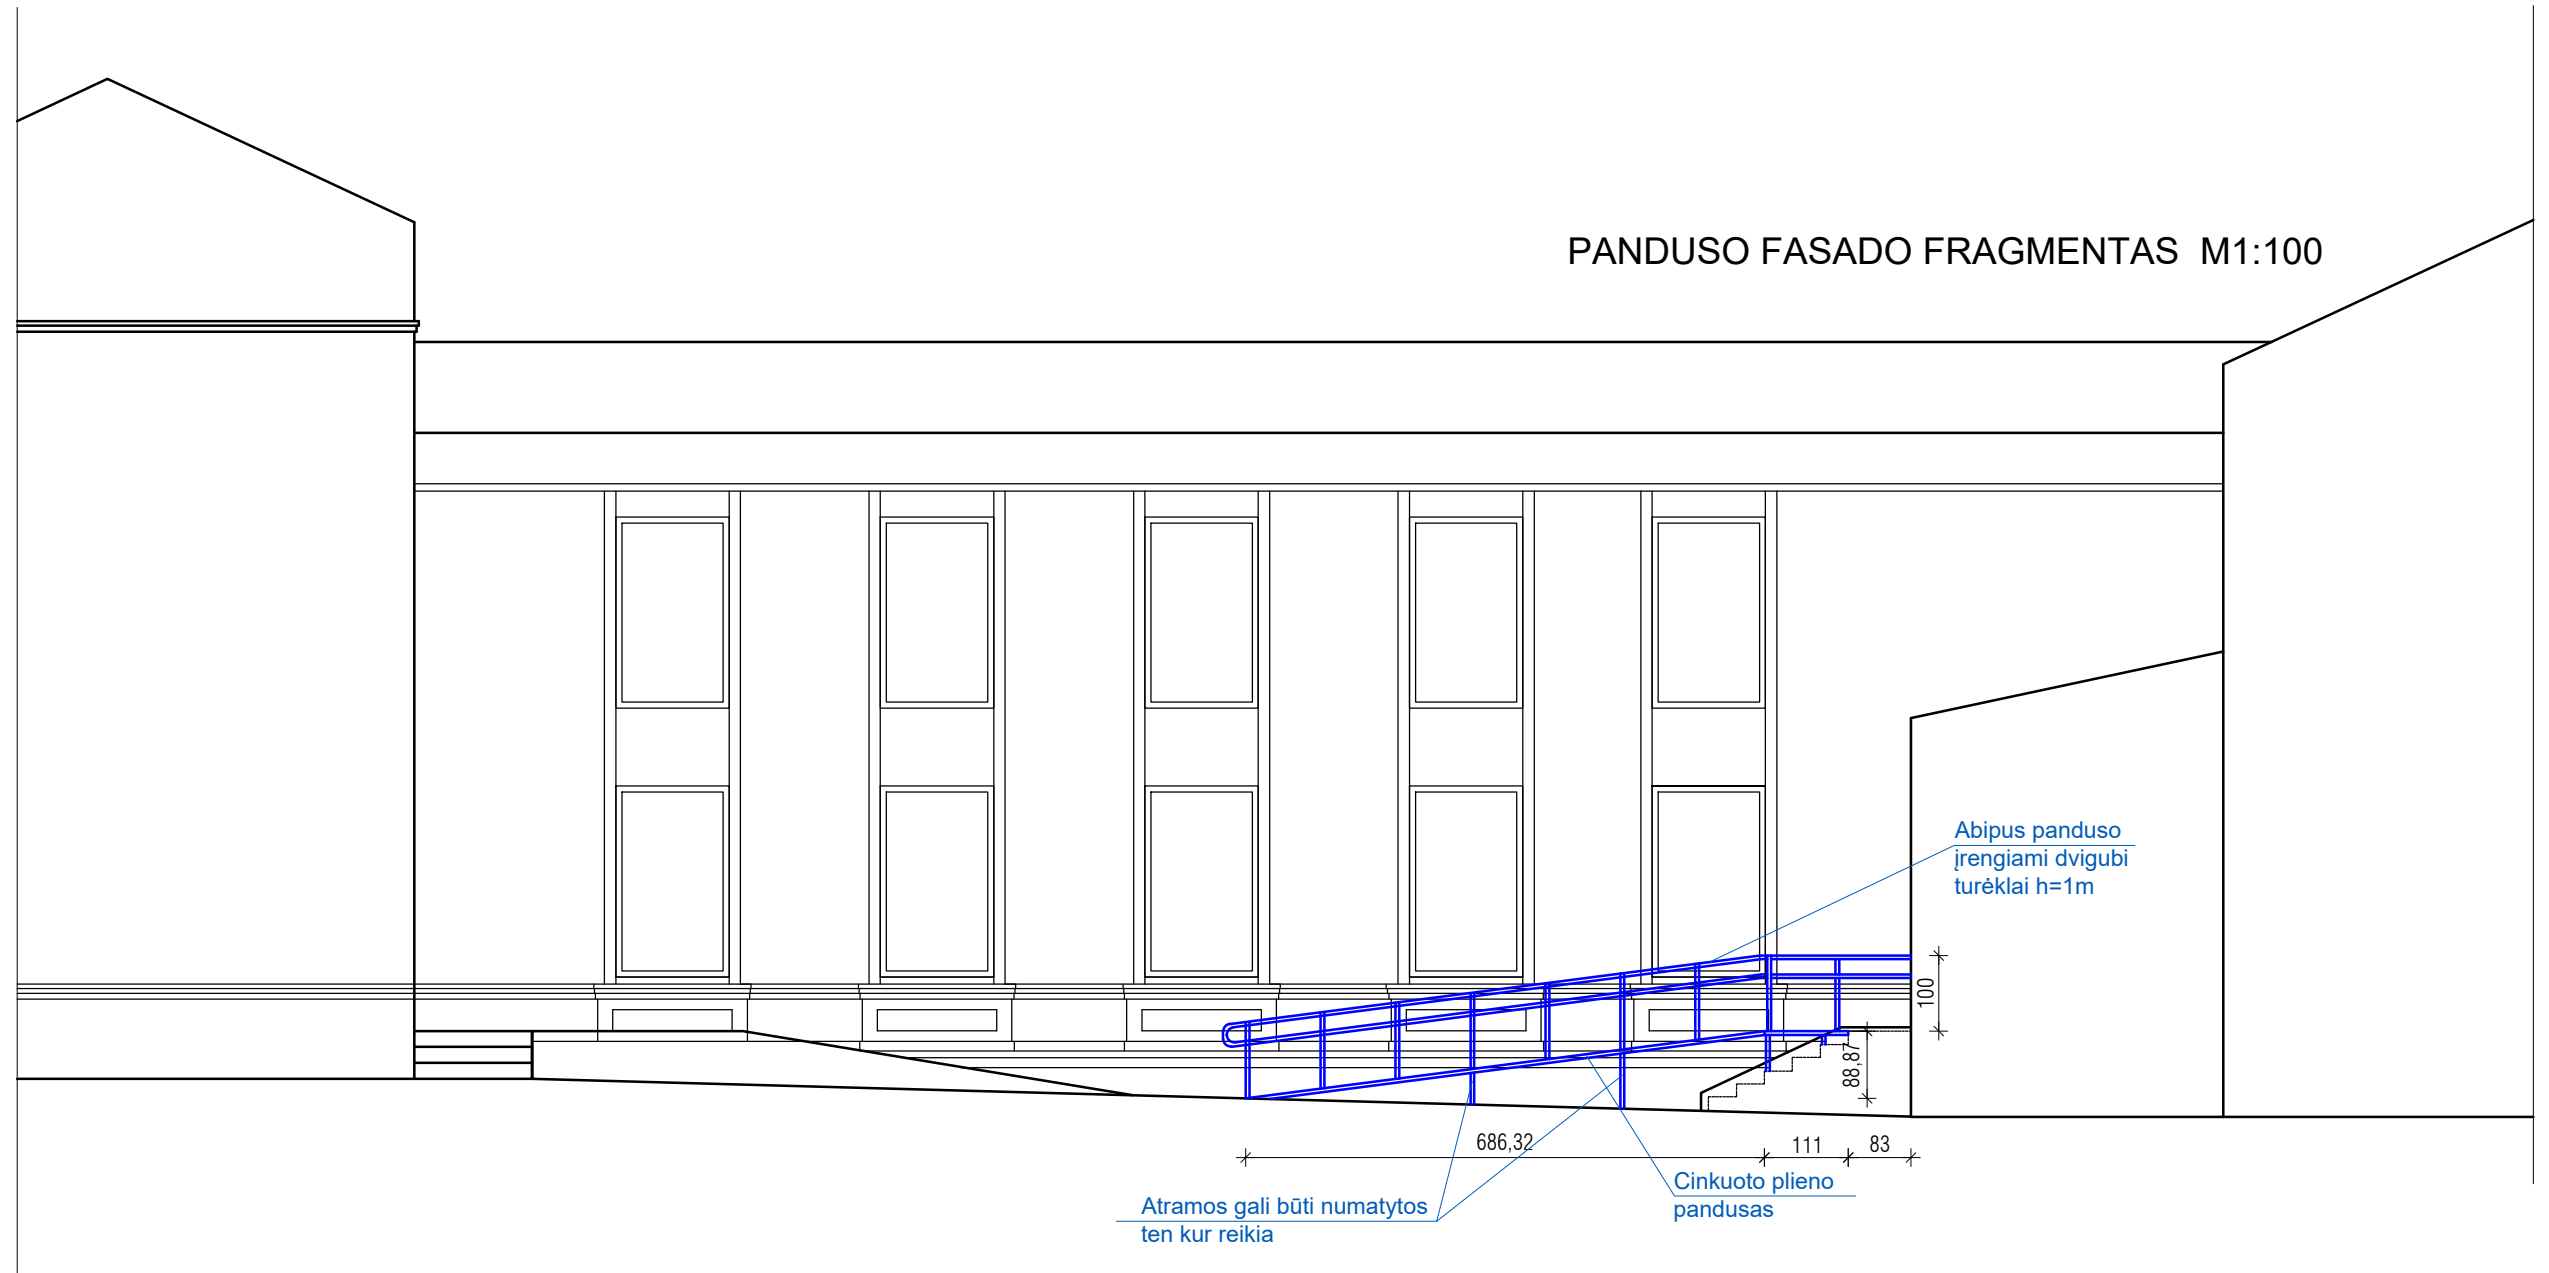

0	2025 04	STATYBĄ LEIDŽIANČIAM DOKUMENTUI		
LAIDA	DATA	LAIDOS STATUSAS IR IŠLEIDIMO PRIEŽASTIS (JEI TAIKOMA)		
Kval. dok.Nr.	ŠARŪNO SABALIAUSKO PROJEKTAVIMO BIURAS		Statinio projekto pavadinimas: MOKSLO PASKIRTIES VISUOMENINIŲ PASTATŲ PASKIRTIES GRUPĖS PASTATO STOTIES G. 11, ŠIAULIUOSE KAPITALINIO REMONTO PROJEKTAS	
A 888	PV	Š. SABALIAUSKAS	Dokumento pavadinimas: PANDUSO FASADO FRAGMENTAS M 1:100	Laida
A 1746	PDV	I. KOJELIENĖ		0
LT	Statytojas:	VILNIAUS UNIVERSITETAS		Dokumento žymuo:
	Užsakovas:	VILNIAUS UNIVERSITETAS		P01/2025 - KR - TDP_B - 06
			Lapas	Lapų
			01	01

PANDUSO PLANAS M1:100

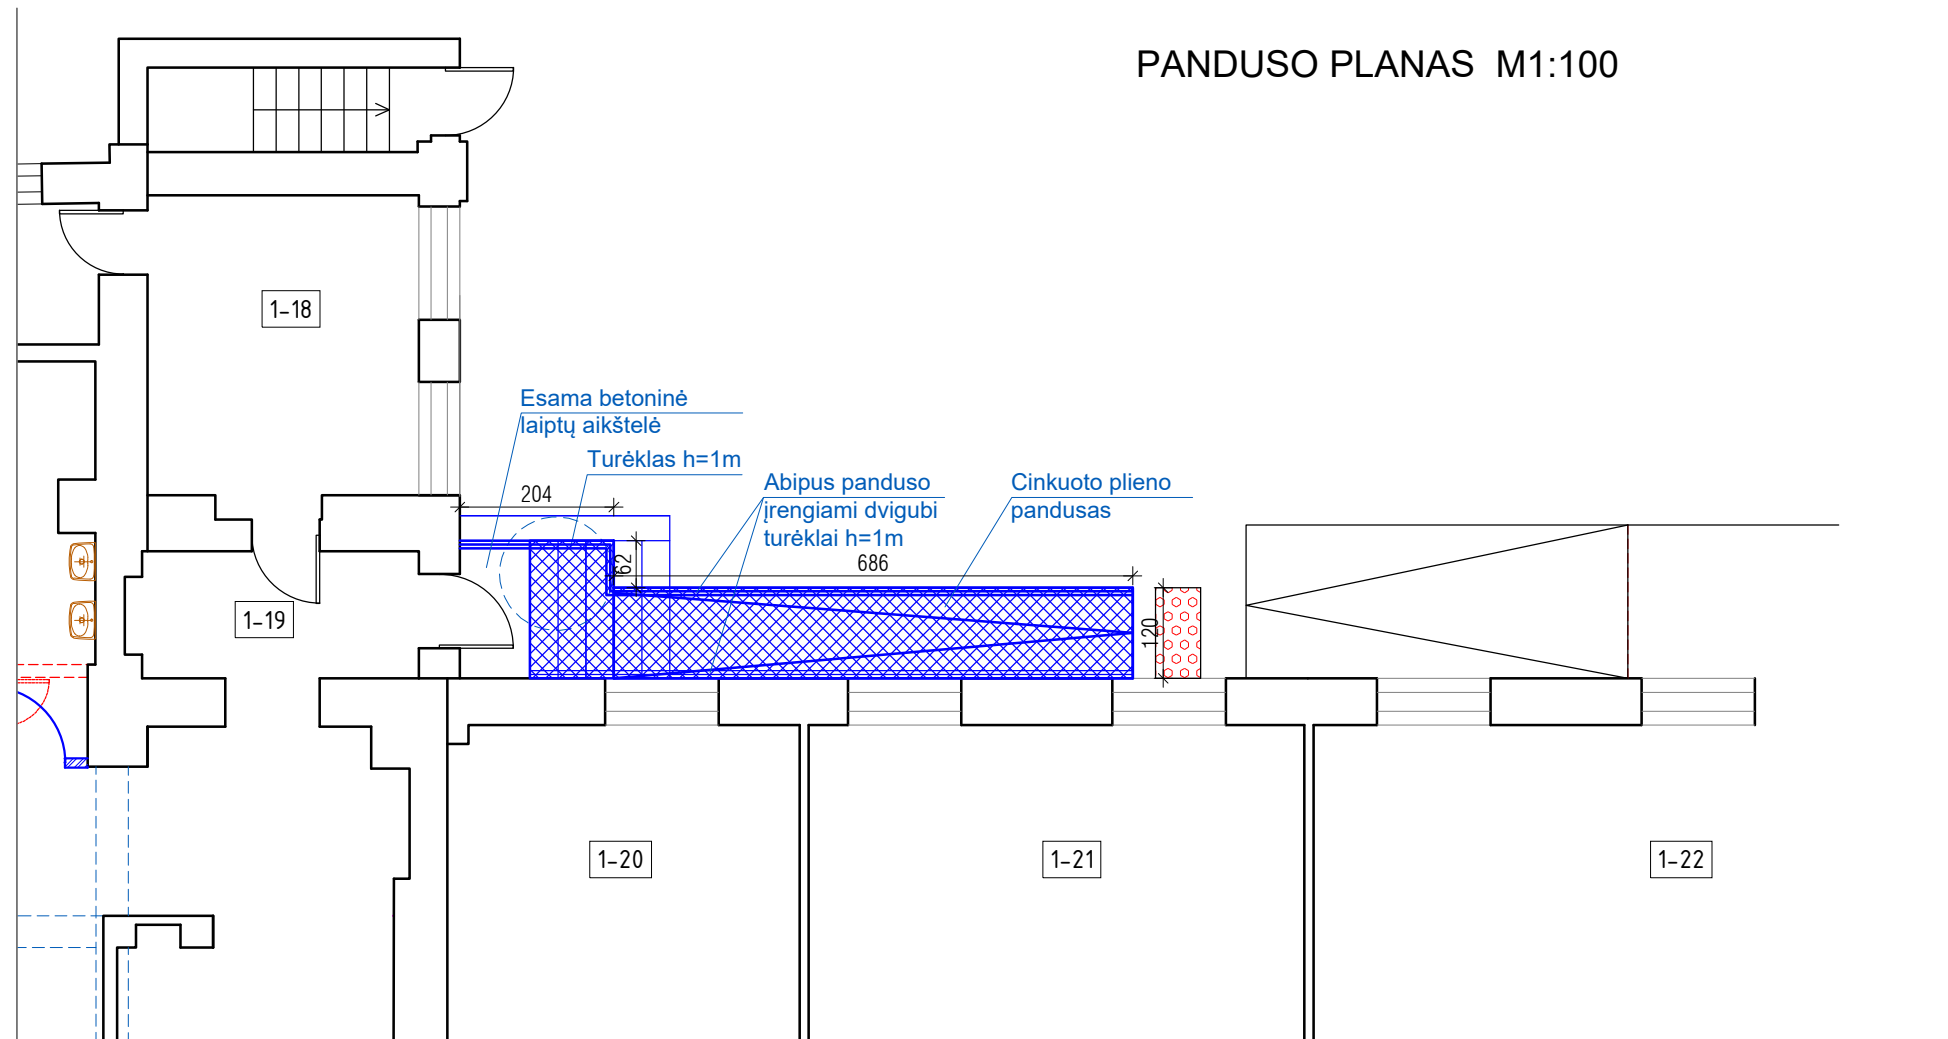

0	2025 04	STATYBĄ LEIDŽIANČIAM DOKUMENTUI		
LAIDA	DATA	LAIDOS STATUSAS IR IŠLEIDIMO PRIEŽASTIS (JEI TAIKOMA)		
Kval. dok.Nr.	ŠARŪNO SABALIAUSKO PROJEKTAVIMO BIURAS		Statinio projekto pavadinimas: MOKSLO PASKIRTIES VISUOMENINIŲ PASTATŲ PASKIRTIES GRUPĖS PASTATO STOTIES G. 11, ŠIAULIUOSE KAPITALINIO REMONTO PROJEKTAS	
A 888	PV	Š. SABALIAUSKAS	Dokumento pavadinimas: PANDUSO PLANAS PRIE ESAMO PASTATO M 1:100	Laida
A 1746	PDV	I. KOJELIENĖ		0
LT	Statytojas:	VILNIAUS UNIVERSITETAS		Dokumento žymuo:
	Užsakovas:	VILNIAUS UNIVERSITETAS		P01/2025 - KR - TDP_B - 05
			Lapas	Lapų
			01	01