


Tikrino	Parašas	Data

Tvirtinu:  
Technikos direktorius  
Remigijus Šinkūnas

2024 m.

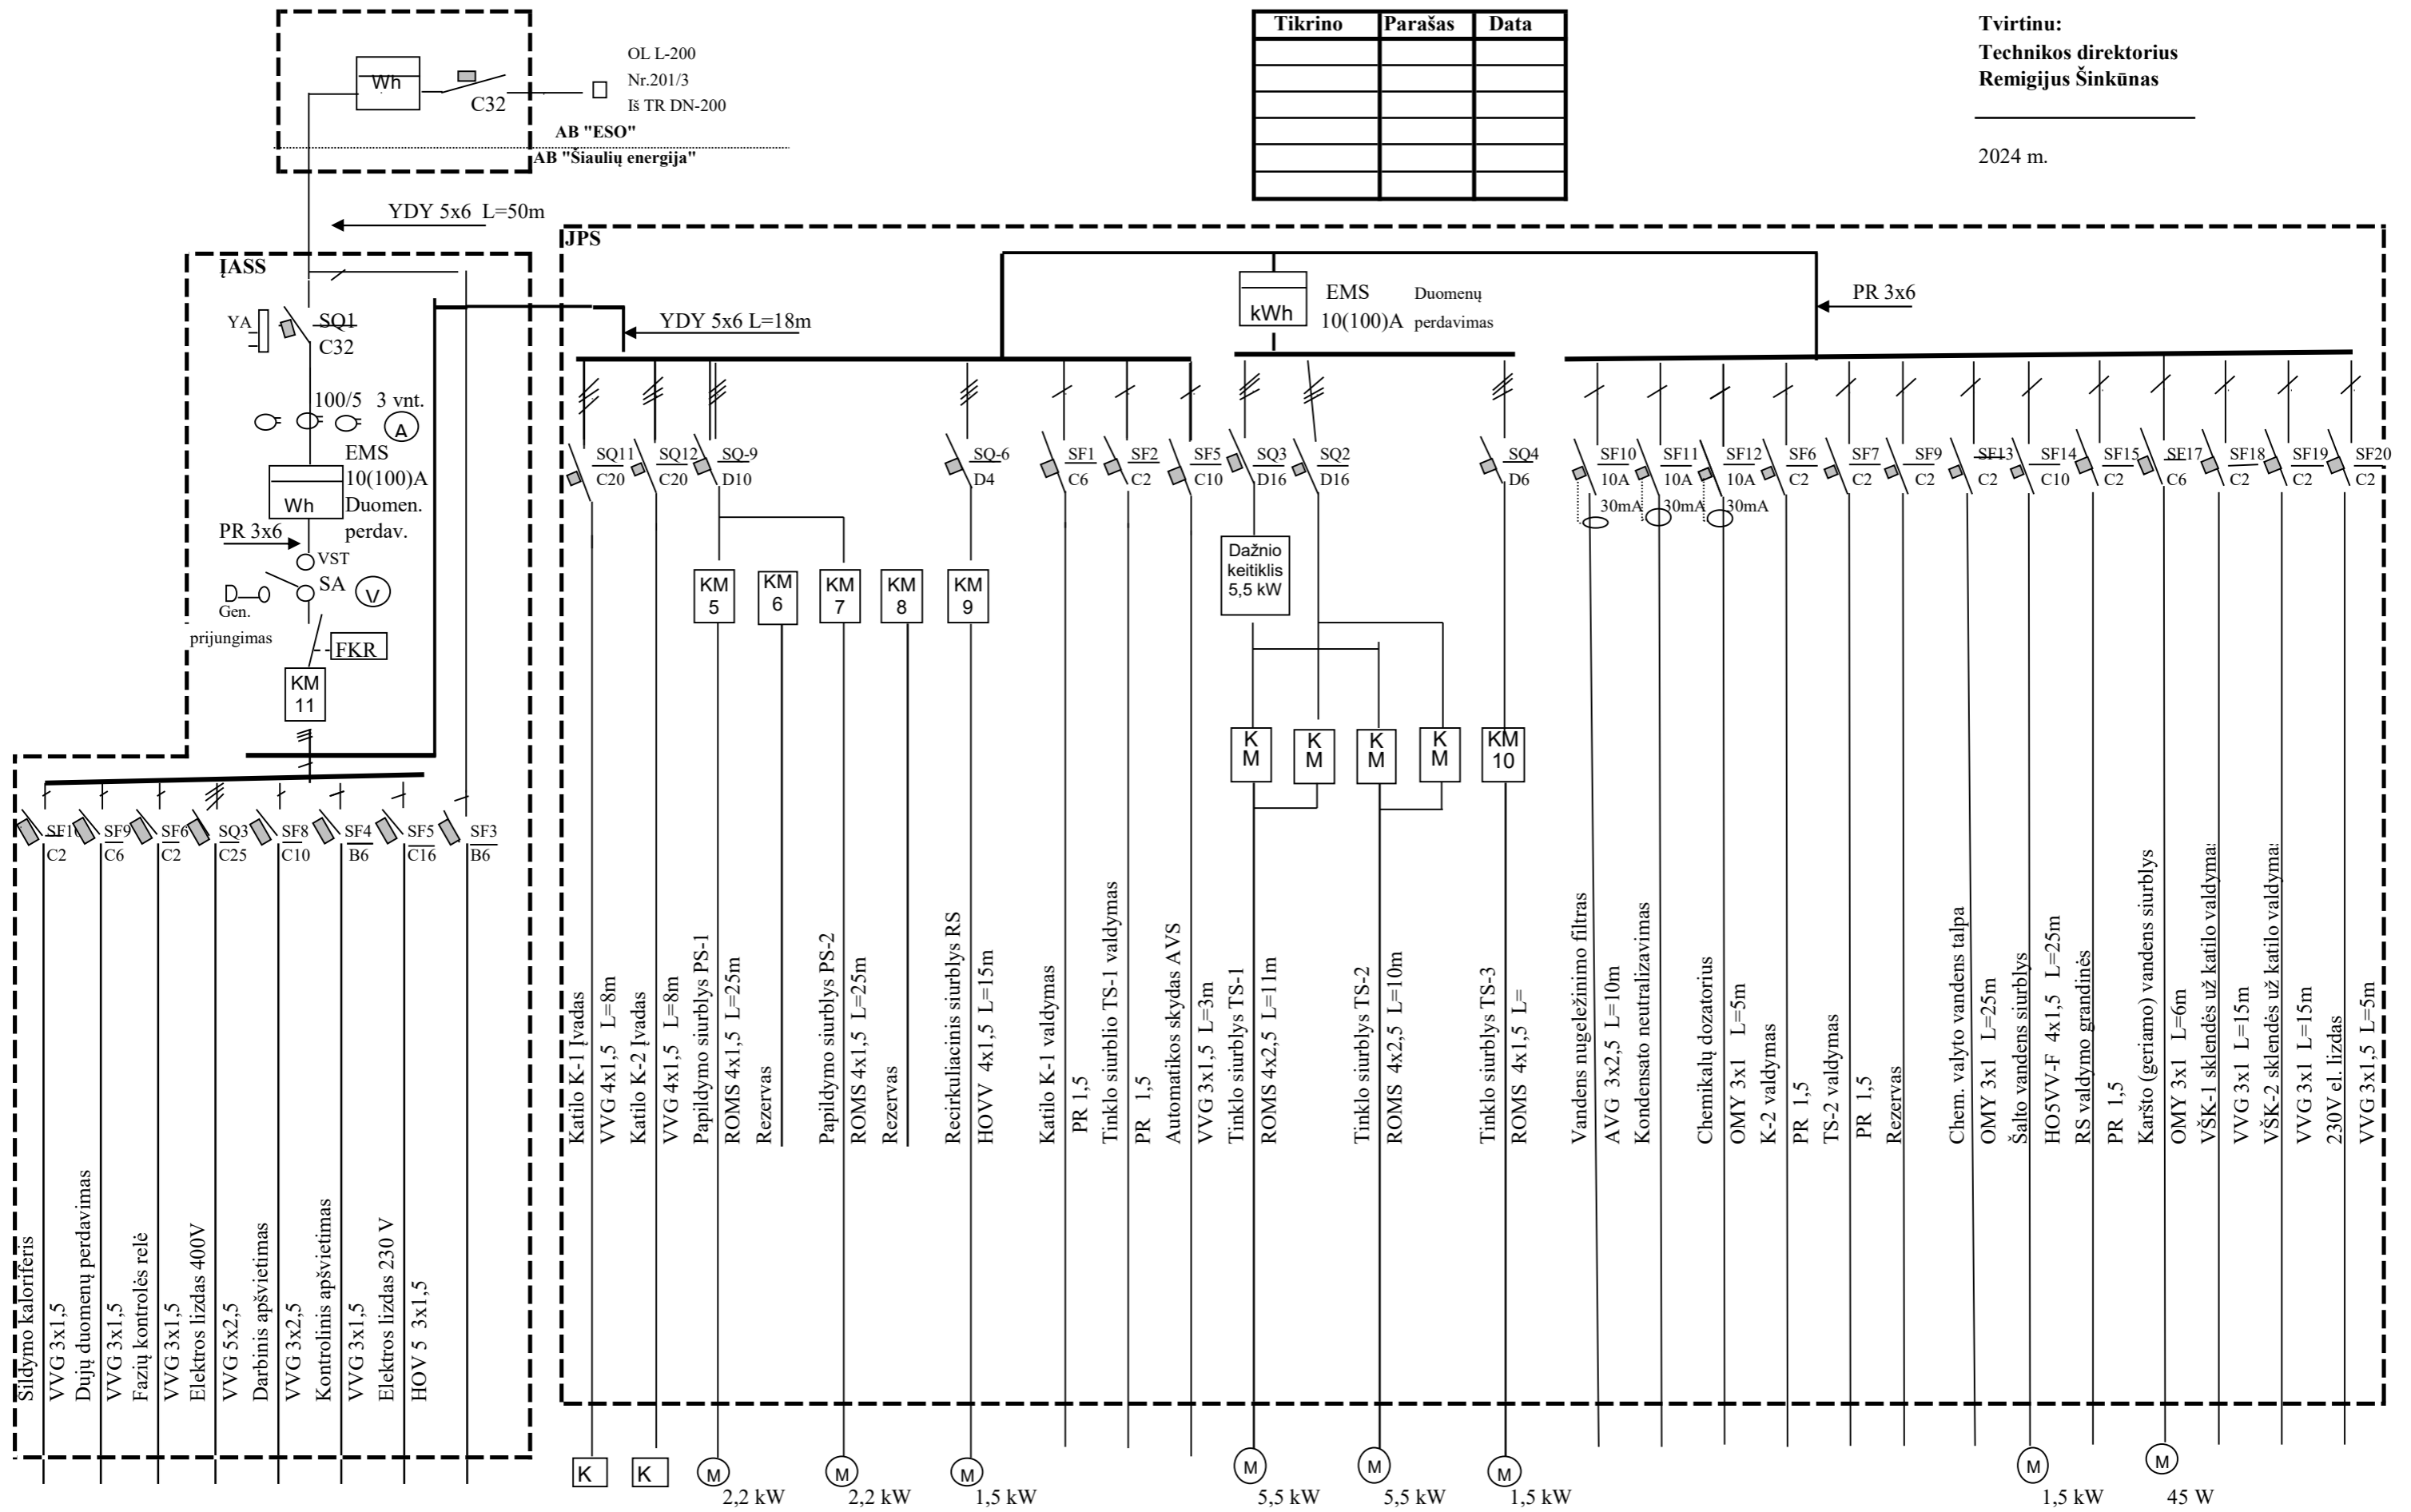

Pareigos	Pavardė	Parašas	Data	AUKŠTELKĖS KATILINĖ		
ET v-kas	R.Kazlauskas			ELEKTROS ENERGIJOS		LAPAS
AKT v-ko pav.	E. Stankaitis			TIEKIMO SCHEMA		LAPŲ
ET inžinierius	E.Smilgevičius			ELEKTRINĖ DALIS		A B
				"Siaulių energija"		