

**VIEŠOJO PIRKIMO
„RESPUBLIKINĖS VILNIAUS UNIVERSITETINĖS LIGONINĖS PASTATO-
OPERACINIŲ BLOKO, ESANČIO ŠILTNAMEIŲ G.29, VILNIUJE, RANGOS DARBAI
(NR. 9888)“
SĄLYGŲ PAAIŠKINIMAI**

Perkančioji organizacija, pagal Centrinės viešųjų pirkimų informacinės sistemos (*toliau – CVP IS*) priemonėmis gautus tiekėjų klausimus (*kalba netaisyta*) dėl pirkimo sąlygų paaiškinimo, teikia toliau nurodomus atsakymus.

*Atsakymą parengė projektuotojas (įmonė parengusi TP)

2025-07-17 CVP IS pranešimas Nr.284750

1. Klausimas

Projekte nurodyta, kad operacinės konsolių alkūnių bendras ilgis 2000 mm ilgio pritaikytų 300kg apkrovai. Ar galima siūlyti 1000mm+750 mm ilgio alkūnes su leistina 310 kg apkrova?

Atsakymas

Negalima, Rangovas turi vadovautis TP (techniniame projekte) nurodytais sprendiniais.

2. Klausimas

Ar Rangovas privalo pateikti Technologinių įrenginių ir baldų žiniaraštyje nurodytas medžiagas ir baldus?

Atsakymas

Ne, neprivalo. Baldai šiuo pirkimu neperkami.

3. Klausimas

Dėl pooperacinės palatomis skirtų konsolių - ar siūlant konsoles, būtina risti prie nurodytų horizontalios kolonos, prie jos tvirtinamų stovų, lašelinės stovo bei stalčių matmenų?

Atsakymas

Medicininė įranga šiuo pirkimu neperkama.

2025-07-17 CVP IS pranešimas Nr.285088

4. Klausimas

Kartus su pirkimo dokumentais pateikto įkainoto veiklų sąrašo (toliau – ĮVS) 13 punkte nurodytos statinio konstrukcijos, tačiau 13.1 įvardinta tik konsolių tvirtinimo sprendiniai? Prašome patikrinti, kurioje/kuriose pozicijose/skyriuose įvertinti statinio konstrukcijų dalies darbus, kurie yra numatyti kiekių žiniaraščiuose ir projekte? Ar bus patikslintas ĮVS?

Atsakymas


Konsolės šiuo pirkimu neperkamos, Rangovai turi įvertinti konsolių tvirtinimo sprendinius ĮVS 13p. „Statinio konstrukcijos“ 13.1 papunktyje.

5. Klausimas.

Statinio architektūros dalyje numatyta nuardyti stogo dangos visus sluoksnius iki perdangos, tačiau pagal statinio konstrukcijų dalį ir pateiktas detales galima suprasti, kad esama stogo danga nėra demontuojama ir ant jos papildomai įrengiama 200 mm EPS, difuzinė plėvelė, kieta vata 40 mm ir 2 sl. bituminės dangos. Ar reikia vertinti esamo stogo dangos nuardymą iki denginio plokštės? Ar esama danga lieka ir ant jos įrengiami papildomi sluoksniai pagal ST-2 detalę nuo raudonai pažymėtos vietos į viršų?

Atsakymas*

Sena stogo danga ardoma pilna apimtimi. Rangovas turi vadovautis TP (techninio projekto) SA dalies aiškinamuoju raštu (10 psl. „Perdangos ir stogas“) ir pateikiama patikslinta stogo įrengimo detale:

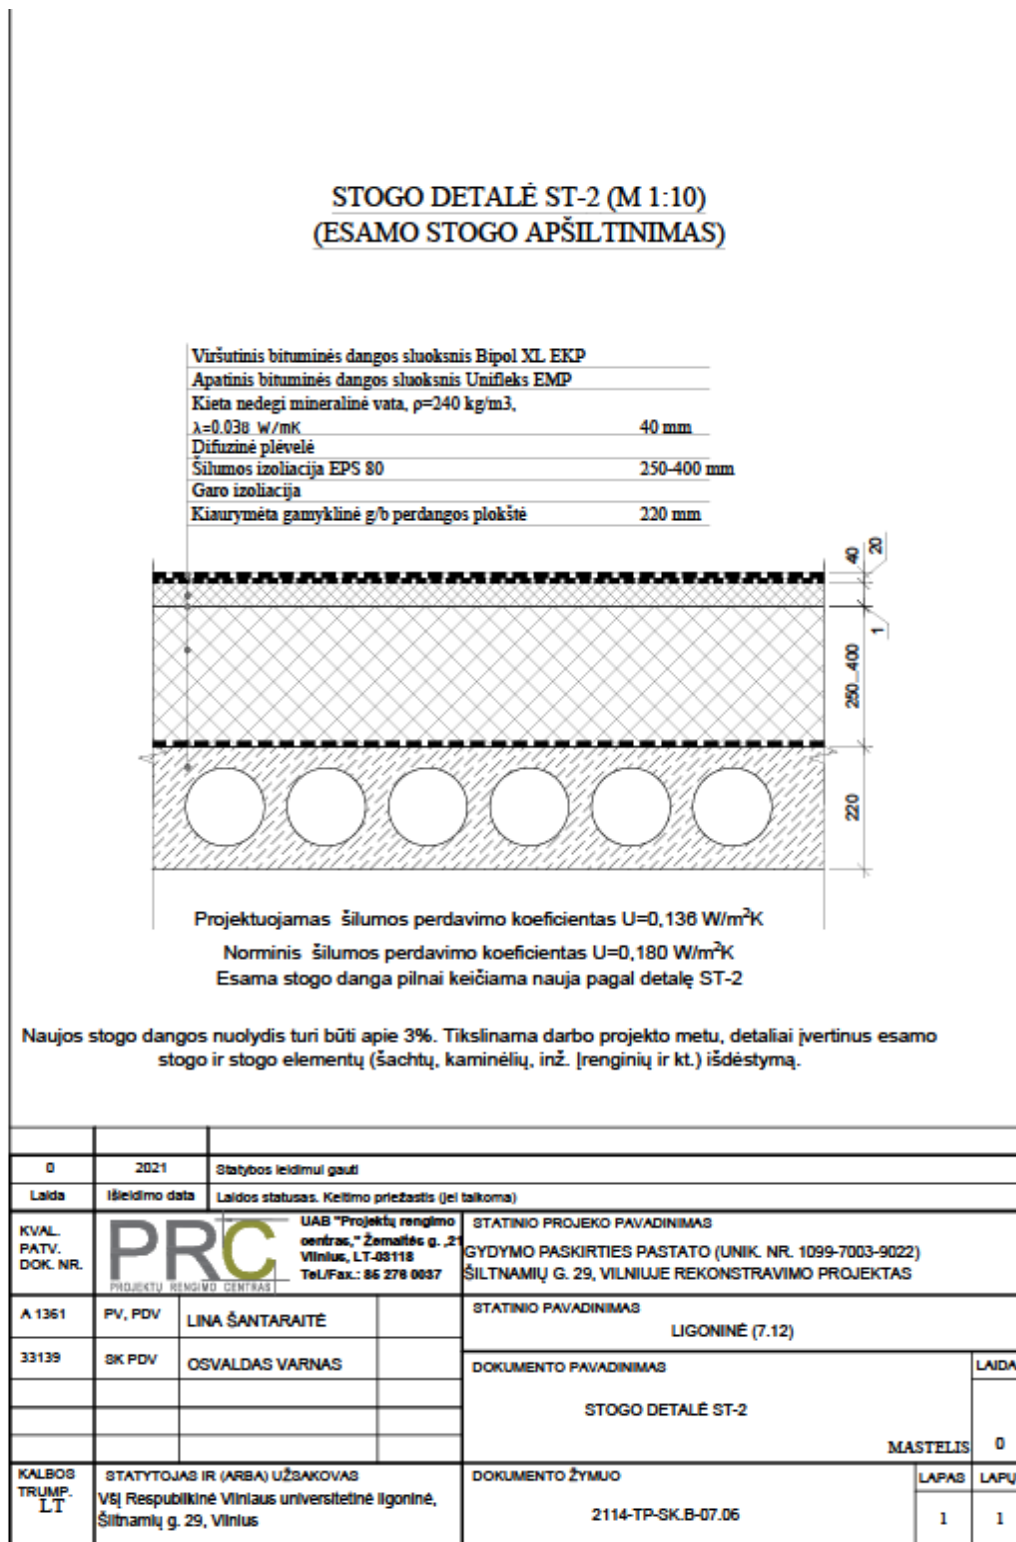

6. Klausimas

Ar teikiant pasiūlymą reikia vertinti medicininės konsolos? Ar jos bus perkamos atskiru pirkimu?

Atsakymas

Prašome žiūrėti atsakymą į klausimą Nr.3.


7. Klausimas

- Numatoma koreguoti nuolydžius keramzitu, ar numatyta įrengti naujai sluoksnį iš EPS? (Randu informacijos apie “nuolydžių performavimą”).

- Kokia vata numatyta stogo viršutiniam sluoksniui / parapetams, 50 kPa?

+ pastebėjimas, kad ST-1 detalėje EPS sluoksnis nesutampa.

STOGO DETALĖ ST-1 (M 1:10) (SANDELIUKAMS IR TECHNINĖMS PATALPOMS)

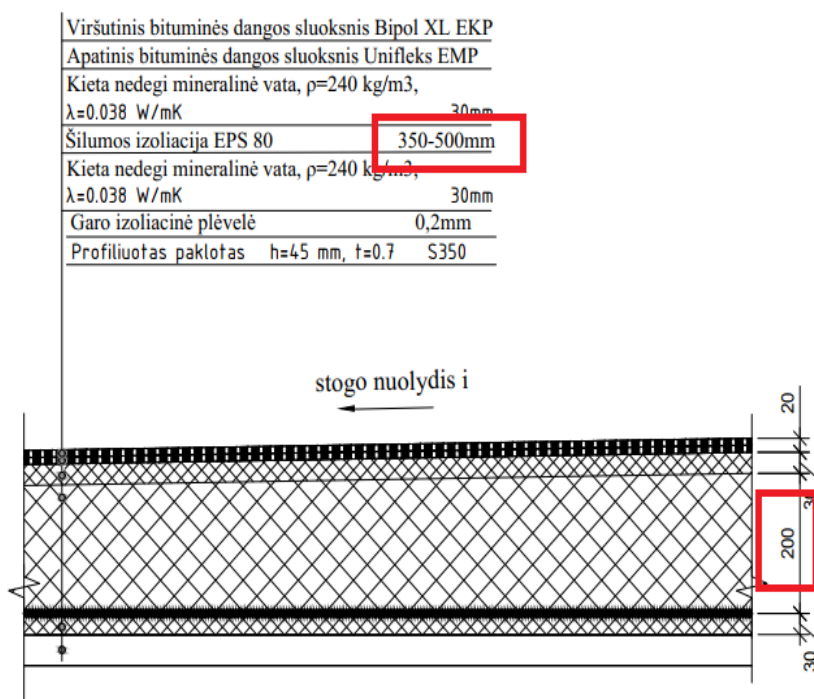


Atsakymas*

Rangovas turi vadovautis TP (techninio projekto) SA dalies aiškinamuoju raštu (10 psl. „Perdangos ir stogas“) ir pateikiama patikslinta stogo įrengimo detalė:

STOGO DETALĖ ST-2 (M 1:10)
(ESAMO STOGO APŠILTINIMAS)

Viršutinis bituminės dangos sluoksnis Bipol XL EKP
Apatinis bituminės dangos sluoksnis Unifleks EMP
Kietą nedegi mineralinę vatą, $\rho=240 \text{ kg/m}^3$,
 $\lambda=0.038 \text{ W/mK}$ 40 mm
Difuzinė plėvelė
Šilumos izoliacija EPS 80 250-400 mm
Garo izoliacija
Kiaurymėta gamyklinė g/b perdangos plokštė 220 mm

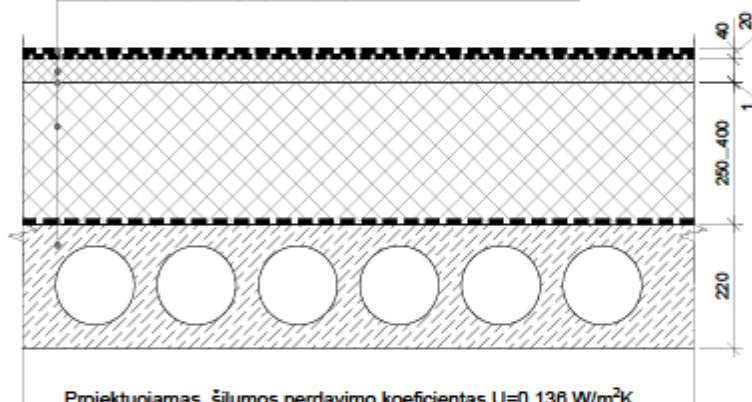

Projektuojamas šilumos perdavimo koeficientas $U=0,136 \text{ W/m}^2\text{K}$

Norminis šilumos perdavimo koeficientas $U=0,180 \text{ W/m}^2\text{K}$

Esama stogo danga pilnai keičiama nauja pagal detalę ST-2

Naujos stogo dangos nuolydis turi būti apie 3%. Tikslinama darbo projekto metu, detaliai įvertinus esamo stogo ir stogo elementų (šachtų, kaminėlių, inž. įrenginių ir kt.) išdėstymą.

0	2021	Statybos leidimui gauti		
Laida	Išleidimo data	Laidos statusas. Keitimo priežastis (jei taikoma)		
KVAL. PATV. DOK. NR.	PRC PROJEKTŲ RENGIMO CENTRAS	UAB "Projektų rengimo centras," Žemaitės g. 21 Vilnius, LT-08118 Tel./Fax.: 85 278 0937	STATINIO PROJEKTO PAVADINIMAS GYDYMO PASKIRTIES PASTATO (UNIK. NR. 1099-7003-9022) ŠILTNAMIŲ G. 29, VILNIUJE REKONSTRAVIMO PROJEKTAS	
A 1361	PV, PDV	LINA ŠANTARAITĖ	STATINIO PAVADINIMAS LIGONINĖ (7.12)	
33139	SK PDV	OSVALDAS VARNAS	DOKUMENTO PAVADINIMAS STOGO DETALĖ ST-2	LADA
KALBOS TRUMP. LT	STATYTOJAS IR (ARBA) UŽSAKOVAS V6Į Respublikinė Vilniaus universitetinė ligoninė, Šiltnamių g. 29, Vilnius		DOKUMENTO ŽYMUO 2114-TP-SK.B-07.06	MASTELIS 0 LAPAS 1 LAPŲ 1

2025-07-18 CVP IS pranešimas Nr.286600

8. Klausimas

Prašom patikslinti ar nesidubliuoja šaligatvio plytelių, nuogrindos darbai poz.12“Atstatomieji darbai (po fasado šiltinimo) su SP dalyje duotais 2 etapo dangų kiekiais.

Atsakymas*

Nesidubliuoja.

9. Klausimas

31. Klausimas

Projekto dalis SA. Dokumento žymuo 2114-TP-SA-12 (1/14 lapas)

Pagal SA dalies patalpų apdailos žiniaraščius matome, kad apdaila rūsyje numatyta tik Laiptinėje 3 bei R-52; G-01; G02 patalpose.

Rūsio patalpose yra ir daugiau tvarkomų patalpų R-46; R-48; R-48A; R-54; R-57; R59. Ar jose apdailos darbų vertinti nereikia.

Jeigu reikia vertinti apdailos darbus, prašome nurodyti medžiagiškumą;

Atsakymas

Taip, reikia įsivertinti. Rangovas turi vadovautis TP (techninio projekto) sprendiniais (SA dalis).

Kaip galima vadovautis sprendiniais, kurie nepateikti techniniame projekte? Projekte nėra nurodyta kokius darbus atlikti patalpose R-46, R-48, R-48A, R-54, TR-57, R-59.

Atsakymas

R-46, R-48, R-48A, R-54, TR-57, R-59 patalpose, atsižvelgiant į TP (techniniame projekte) numatytus darbus šiose patalpose, turi būti įvertinti ir atlikti visi apdailos atstatomieji darbai. Apdailos atstatomieji darbai atliekami atsižvelgiant į TP (techninio projekto) BD ir SA dalies aiškinamajame rašte pateiktą informaciją (žr. SA dalyje vidaus apdailos darbams rūsio analogiškose patalpose :patalpoms R-52;L-3;G-01;G2 keliamus reikalavimus; psl. 11,12,42) .