


Pajūralio miestelio NVĮ technologinė schema

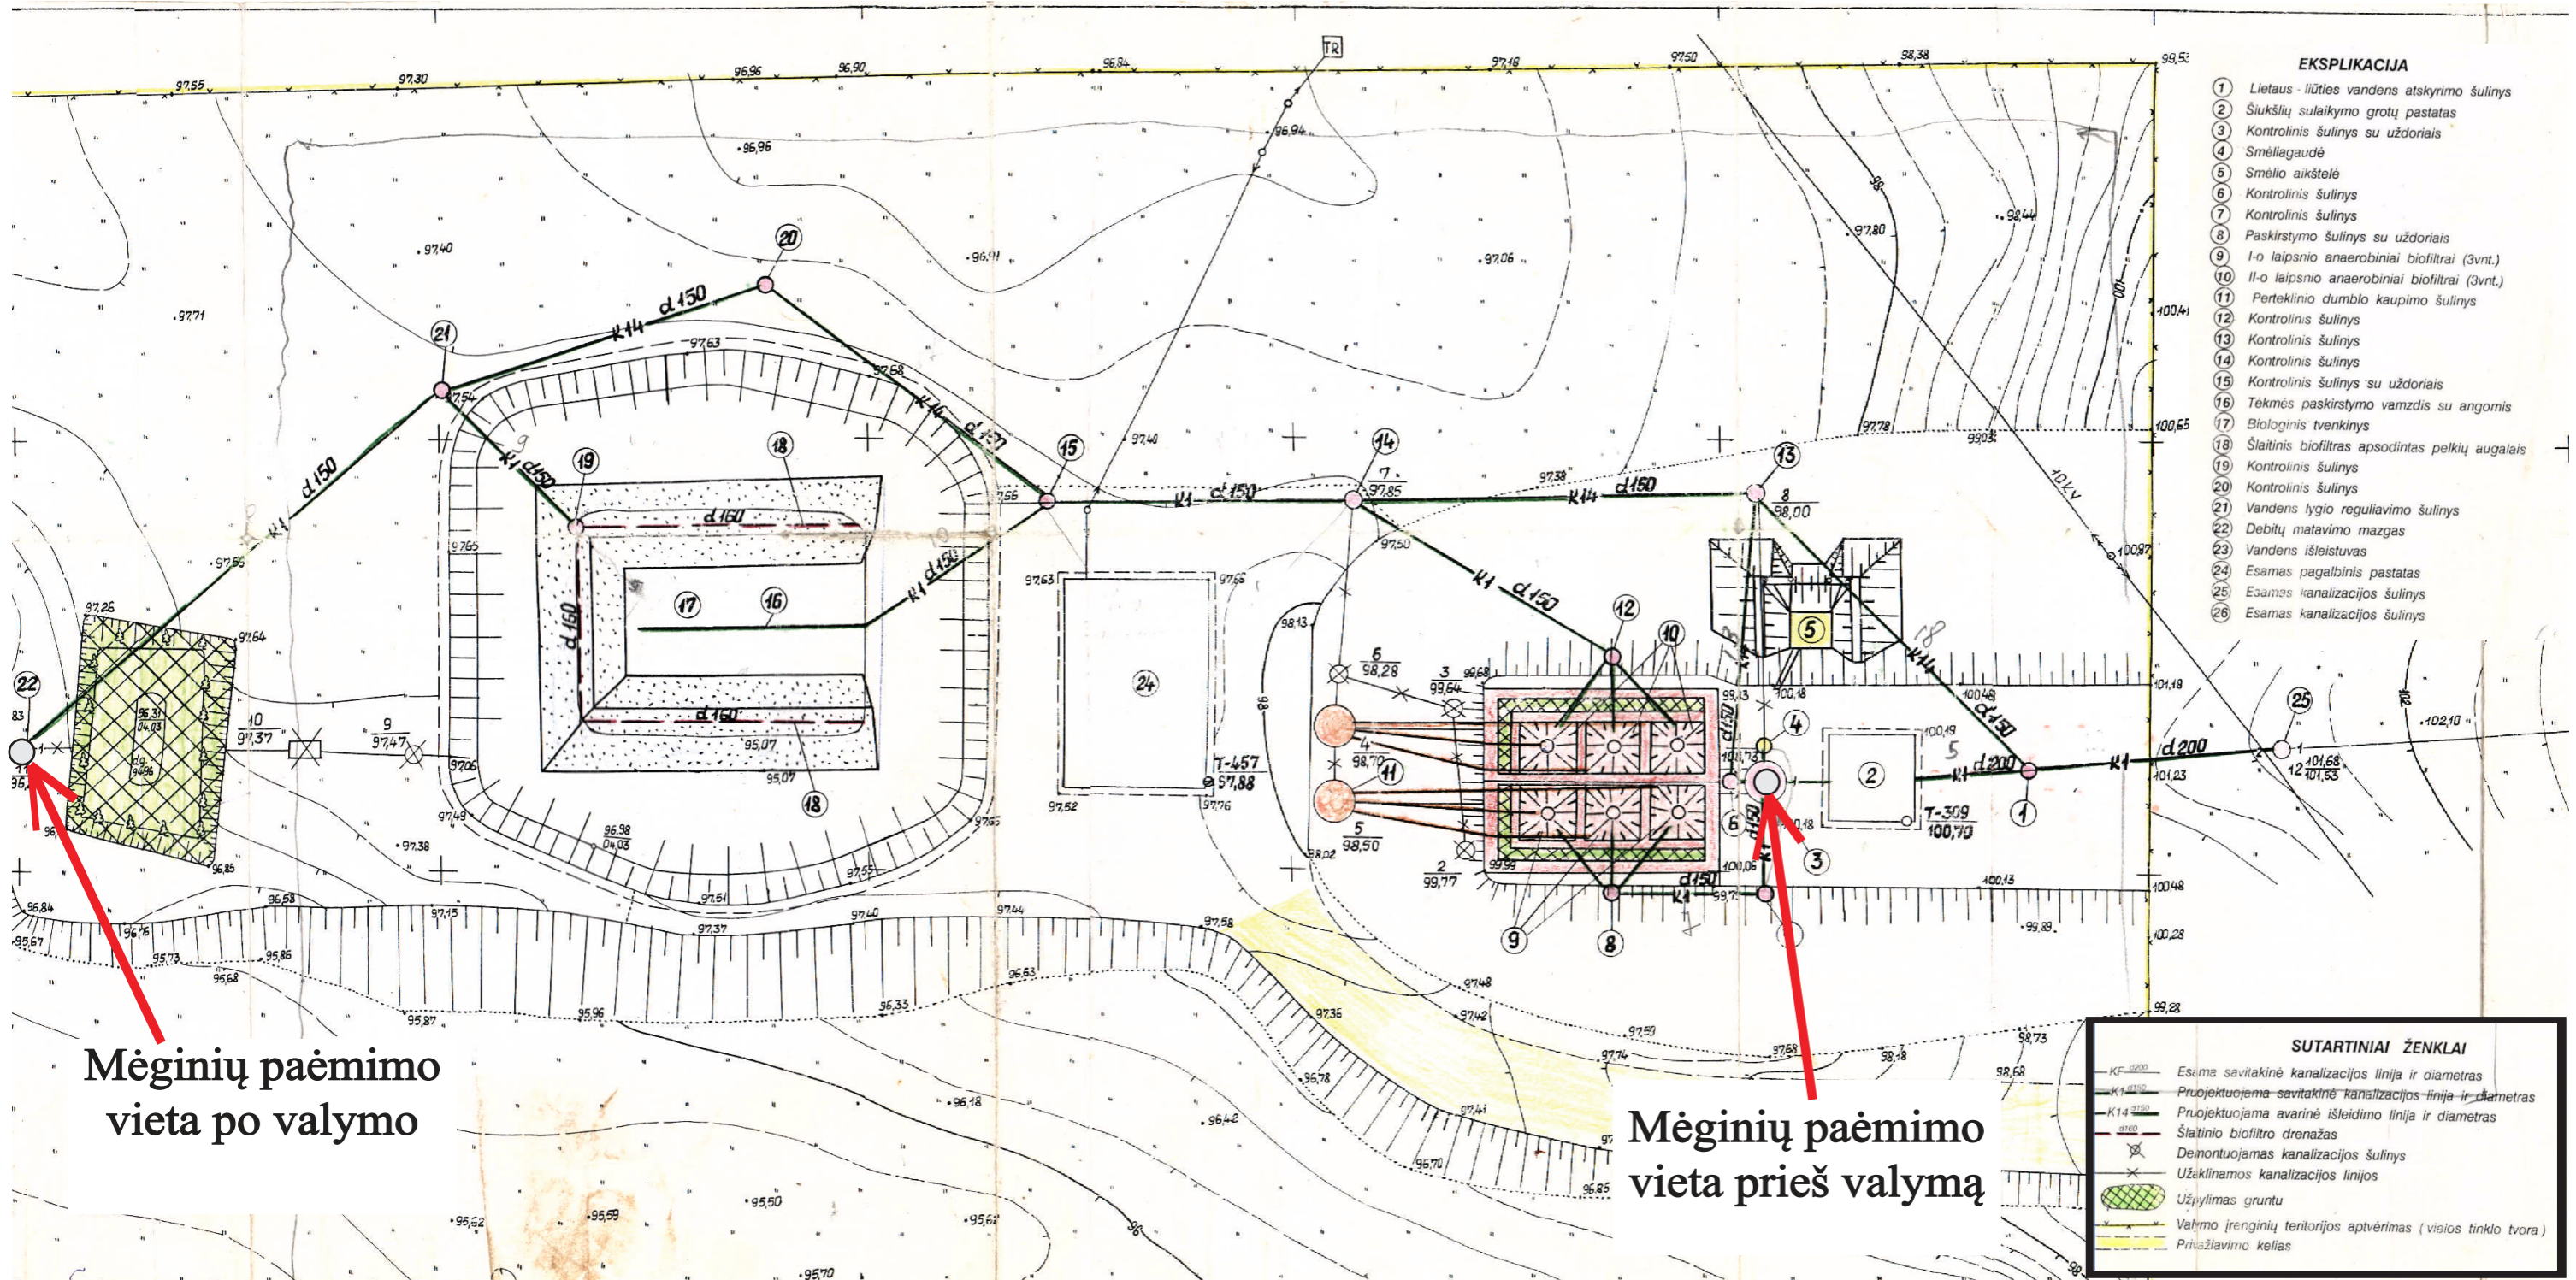

EKSPLIKACIJA

- 1 Lietaus - liūtės vandens atskyrimo šulinys
- 2 Šiukšlių sulaikymo groty pastatas
- 3 Kontrolinis šulinys su uždoriais
- 4 Smėliagaudė
- 5 Smėlio aikštelė
- 6 Kontrolinis šulinys
- 7 Kontrolinis šulinys
- 8 Paskirstymo šulinys su uždoriais
- 9 I-o laipsnio anaerobiniai biofiltrai (3vnt.)
- 10 II-o laipsnio anaerobiniai biofiltrai (3vnt.)
- 11 Perteklinio dumбло kaupimo šulinys
- 12 Kontrolinis šulinys
- 13 Kontrolinis šulinys
- 14 Kontrolinis šulinys
- 15 Kontrolinis šulinys su uždoriais
- 16 Tėkmės paskirstymo vamzdis su angomis
- 17 Biologinis tvenkinys
- 18 Šlaitinis biofiltras apodintas pelkių augalais
- 19 Kontrolinis šulinys
- 20 Kontrolinis šulinys
- 21 Vandens lygio reguliavimo šulinys
- 22 Debitų matavimo mazgas
- 23 Vandens išleistuvas
- 24 Esamas pagalbinis pastatas
- 25 Esamas kanalizacijos šulinys
- 26 Esamas kanalizacijos šulinys

SUTARTINIAI ŽENKLAI

- KF 3000 — Esama savitakinė kanalizacijos linija ir diametras
- K14 2150 — Projekuojama savitakinė kanalizacijos linija ir diametras
- K14 1150 — Projekuojama avarinė išleidimo linija ir diametras
- 3000 — Šlaitinio biofiltro drenazas
- ⊗ — Demontuojamas kanalizacijos šulinys
- ⊗ — Užkalinamos kanalizacijos linijos
- ▨ — Užpylimas gruntu
- ▨ — Valymo įrenginių teritorijos aptvėrimas (visios tinklo tvora)
- ▨ — Privažiavimo kelias

Mėginių paėmimo vieta po valymo

Mėginių paėmimo vieta prieš valymą