


PAĖALBINĖS PATALPOS ŪKINIAM INVENTORIUI

BUVĘ ARCHYVU PATALPOS

HOLAS

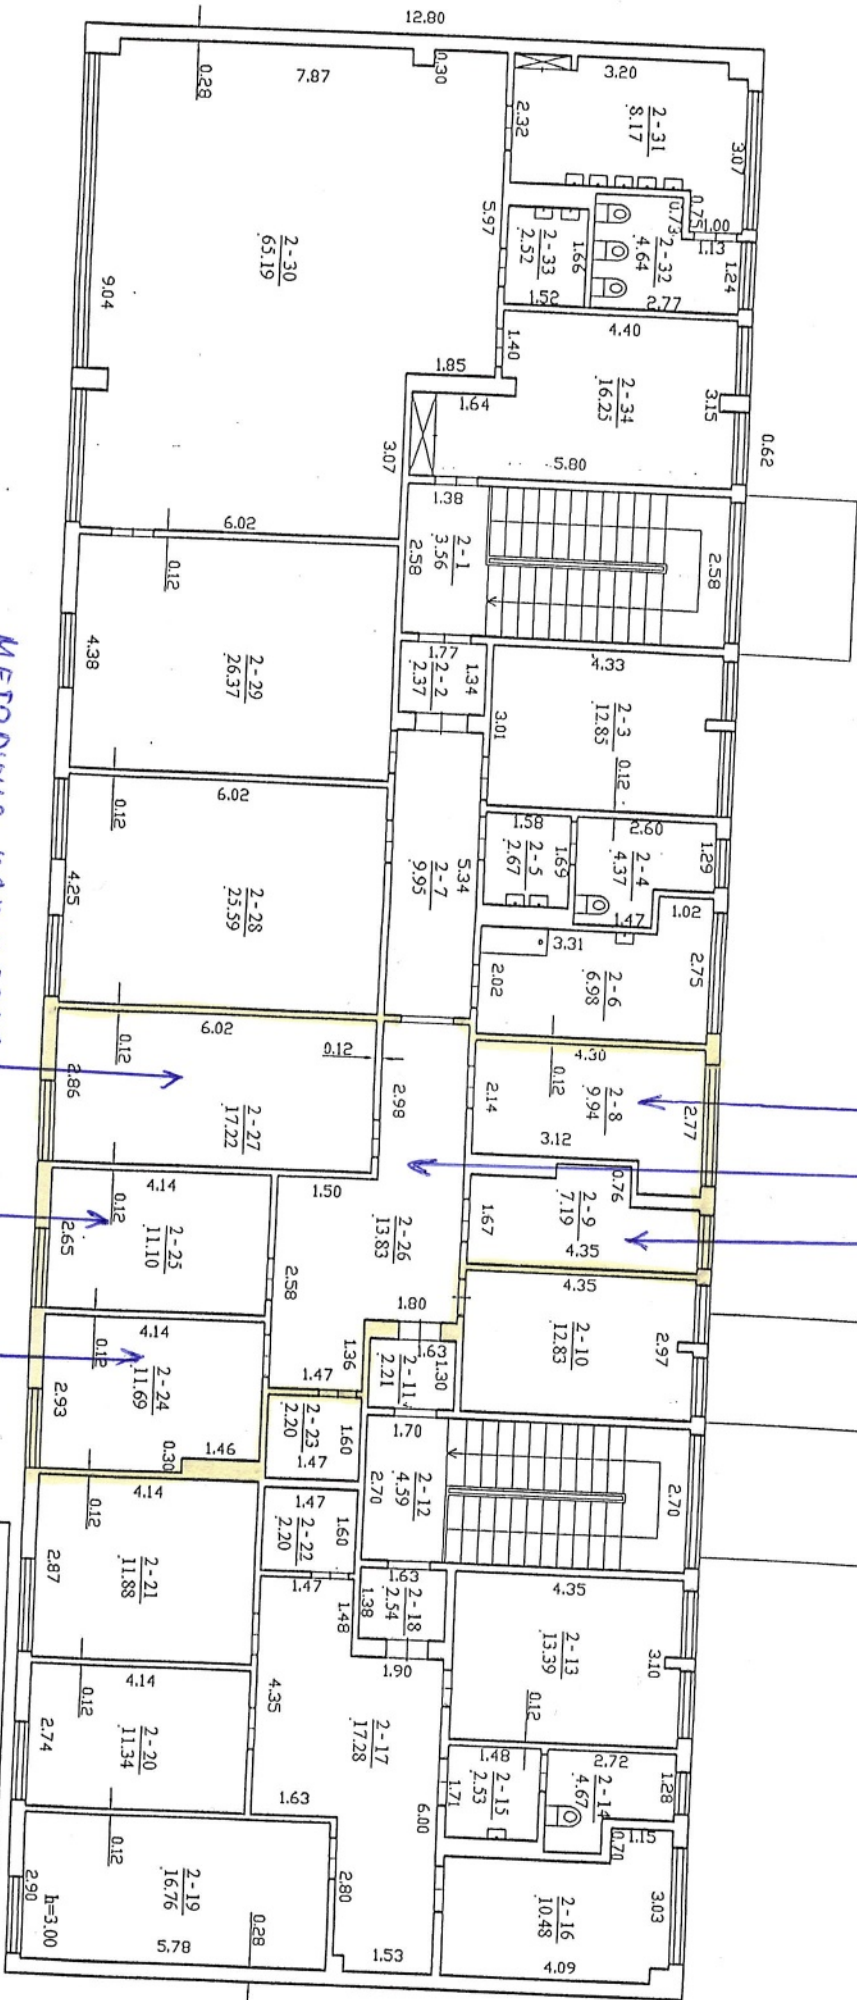

METODINIS KABINETAS
 PSICHOLOGO KABINETAS
 PATALPOS ŪKINIAM INVENTORIUI, METODINĖM



Įrašas UAB Kadastro darbai Licencijos Nr. 255G-691, išduota 2005-02-18	
Pareigos	V. pravadė
Direktorius	V. Butkus
Direktorius	V. Butkus
ANTRAS AUŠTOS PLANAS Šalin g. 20 Sudarytas pagal 2007.09.27 Kadastinių matavimų duomenis Planas 2C7b	
PASTATAS Kadastro Gėlofai	