


VšĮ Šakių PASPC 2 aukšto planas

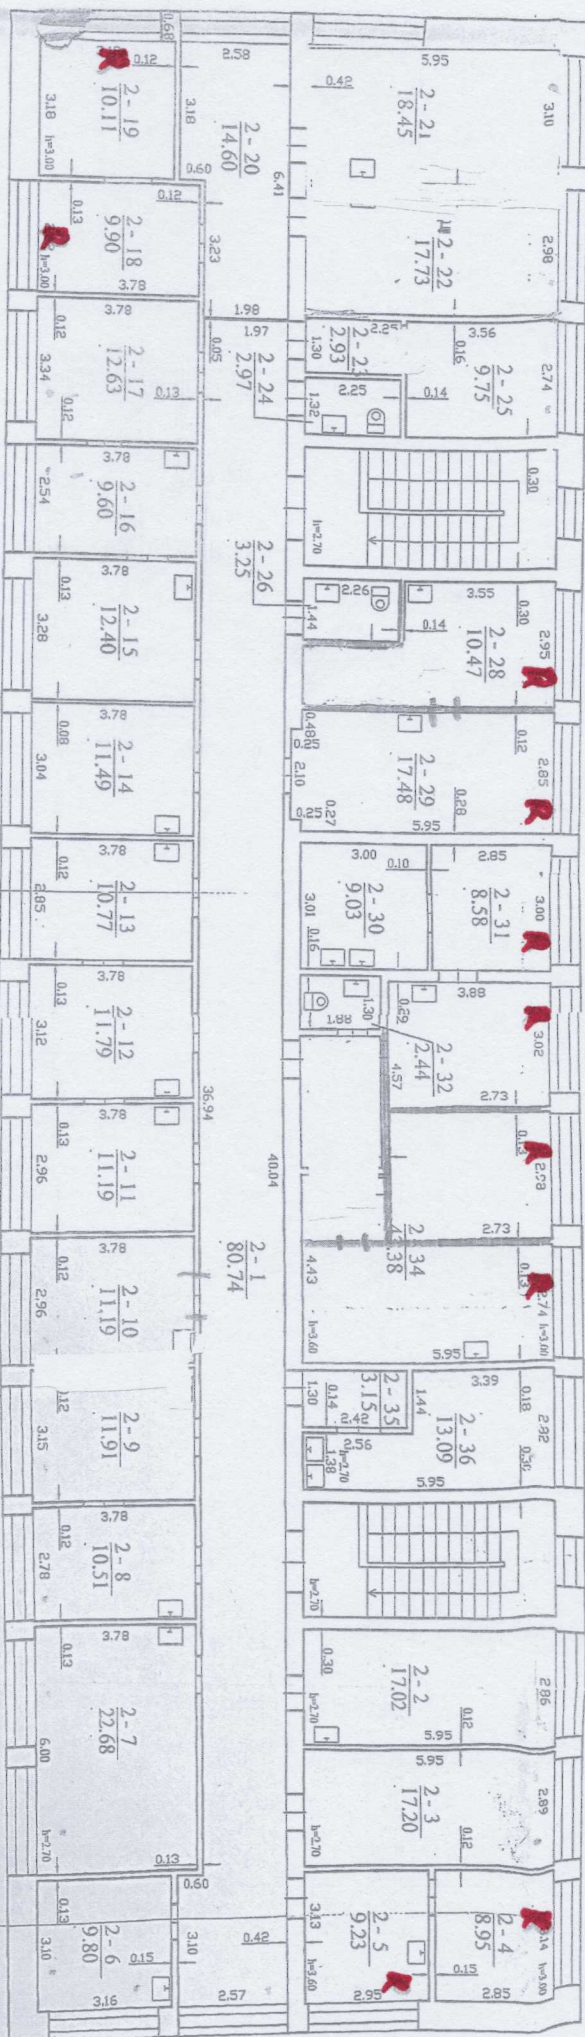

A - radiatorų vieta.