


KATILINĖS PRINCIPINĖ SCHEMA

TRAKŲ RAJONO POLICIJOS KOMISARIATAS - VYTAUTO G. 57, TRAKAI

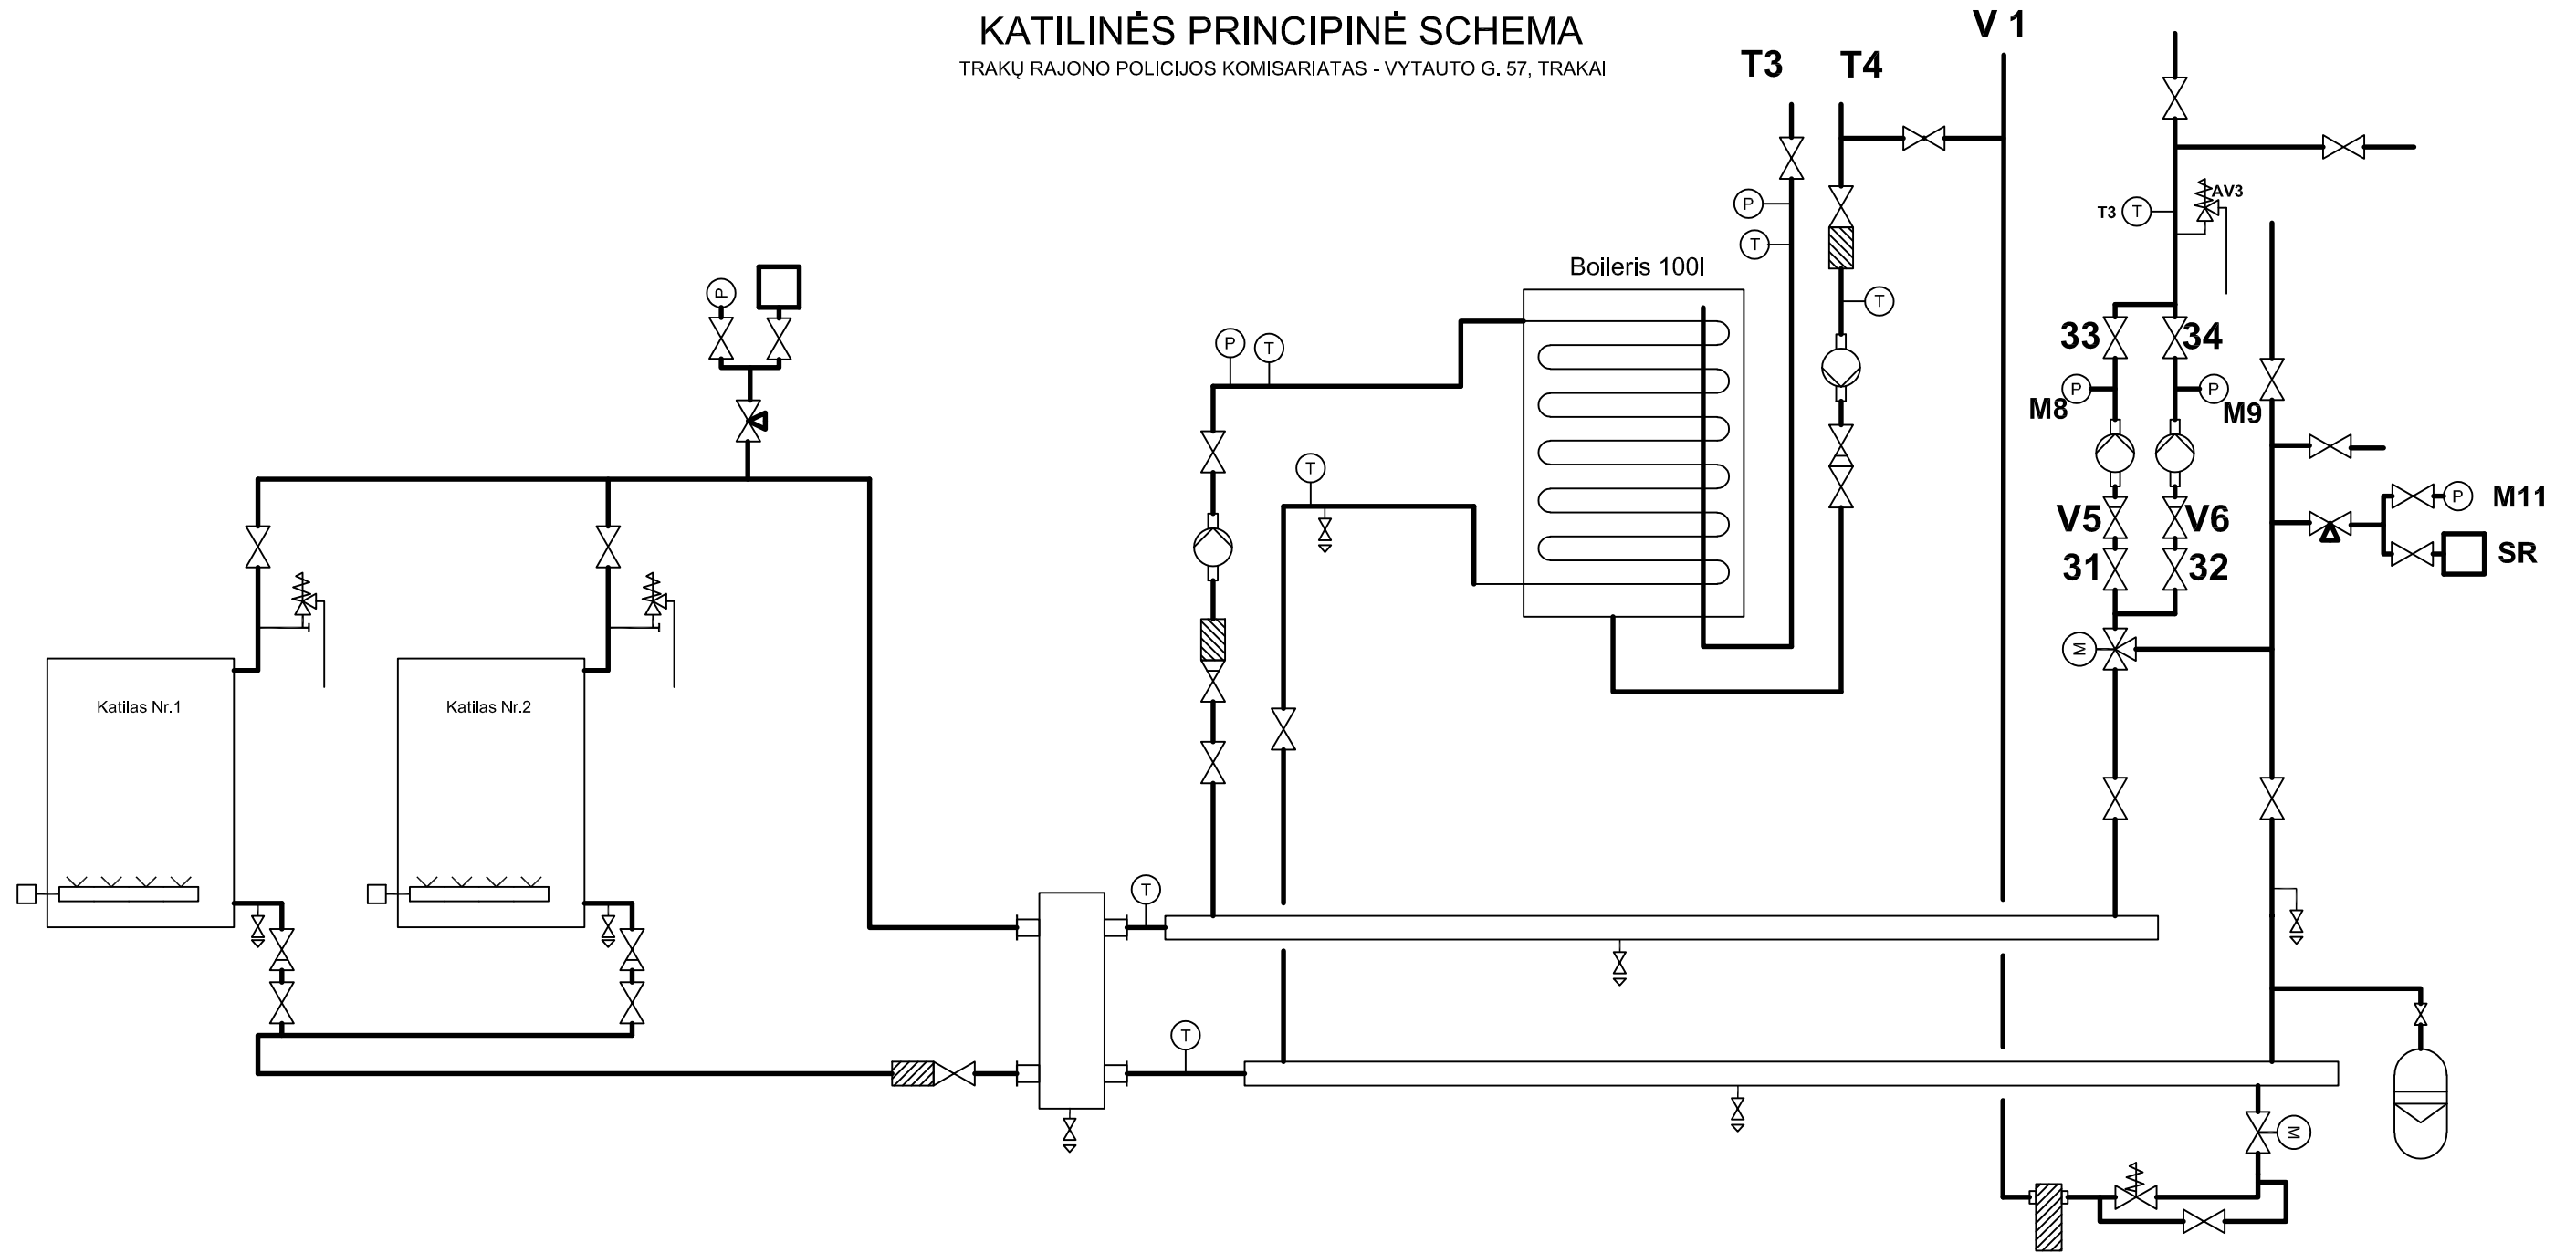

- 1 - IŠ KATILO NR.1
- 2 - Į KATIŲ NR.1
- 3 - IŠ KATILO NR.2
- 4 - Į KATIŲ NR.2
- 5 - IŠ SRAUTŲ ATSKYRIMO TALPOS
- 6 - Į SIURBLĮ P2
- 7 - IŠ SIURBLIO P2
- 8 - Į KARŠTO VANDENS ŠILUMOKAITĮ
- 9 - IŠ KARŠTO VANDENS ŠILUMOKAIČIO
- 10 - Į KARŠTŲ VANDENS TALPŲ
- 11 - IŠ KARŠTO VANDENS TALPOS
- 12 - IŠ ŠALTO VANDENTIEKIO
- 13 - IŠ ŠALTO VANDENTIEKIO (REMONTINĖ)
- 14 - Į KARŠTŲ VANDENTIEKĮ
- 15 - KARŠTO VANDENS CIRKULIACIJA

- 16 - KARŠTO VANDENS CIRKULIACIJA (REMONTINĖ)
- 17 - Į ŠILDYMO SISTEMAS (SIURBLYS P1.1)
- 18 - SIURBLIO P1.1 REMONTINĖ
- 19 - Į ŠILDYMO SISTEMAS (SIURBLYS P1.2)
- 20 - SIURBLIO P1.2 REMONTINĖ
- 21 - Į ŠILDYMO SISTEMAS
- 22 - IŠ ŠILDYMO SISTEMŲ
- 23 - Į NAMO ŠILDYMO SISTEMŲ
- 24 - IŠ NAMO ŠILDYMO SISTEMOS
- 25 - Į KATILINĖS ŠILDYMO SISTEMŲ
- 26 - IŠ KATILINĖS ŠILDYMO SISTEMOS
- 27 - KATILINĖS UŽPILDYMO / PAPILDYMO
- 28 - KATILINĖS UŽPILDYMO / PAPILDYMO (DUBLIUOJANTI)

- M1 - SLĖGIS SISTEMOJE (KATILAS NR.1)
- M2 - SLĖGIS SISTEMOJE (KATILAS NR.2)
- M3 - SLĖGIS PIRMAJE KONTŪRE (K.V.)
- M4 - SLĖGIS ŠALTAME VANDENTIEKYJE
- M5 - SLĖGIS KARŠTAME VANDENTIEKYJE
- M6 - SLĖGIS ŠILDYMO SISTEMOSE (PADUODAMAS)
- M7 - SLĖGIS NAMO ŠILDYMO SISTEMOJE (PADUODAMAS)
- M8 - SLĖGIS ŠILDYMO SISTEMOSE (GRĮŽTAMAS)

- T1 - KATILO NR.1 TEMPERATŪRA (PADUODAMA)
- T2 - KATILO NR.1 TEMPERATŪRA (GRĮŽTAMA)
- T3 - KATILO NR.2 TEMPERATŪRA (PADUODAMA)
- T4 - KATILO NR.2 TEMPERATŪRA (GRĮŽTAMA)
- T5 - TEMPERATŪRA KOLEKTORIUJE (PADUODAMA)
- T6 - TEMPERATŪRA KOLEKTORIUJE (GRĮŽTAMA)
- T7 - TEMPERATŪRA Į KARŠTO VANDENS ŠILUMOKAITĮ
- T8 - TEMPERATŪRA PO KARŠTO VANDENS ŠILUMOKAIČIO
- T9 - KARŠTO VANDENS ĮKROVIMO TEMPERATŪRA (PADUODAMA)
- T10 - KARŠTO VANDENS ĮKROVIMO TEMPERATŪRA (GRĮŽTAMA)

- T11 - KARŠTO VANDENS TEMPERATŪRA
- T12 - CIRKULIACINIO VANDENS TEMPERATŪRA
- T13 - TEMPERATŪRA ŠILDYMO SISTEMOSE (PADUODAMA)
- T14 - TEMPERATŪRA ŠILDYMO SISTEMOSE (GRĮŽTAMA)
- T15 - TEMPERATŪRA NAMO ŠILDYMO SISTEMOJE (GRĮŽTAMA)
- T16 - TEMPERATŪRA KATILINĖS ŠILDYMO SISTEMOJE (GRĮŽTAMA)