



Registratūros stalų
B zona



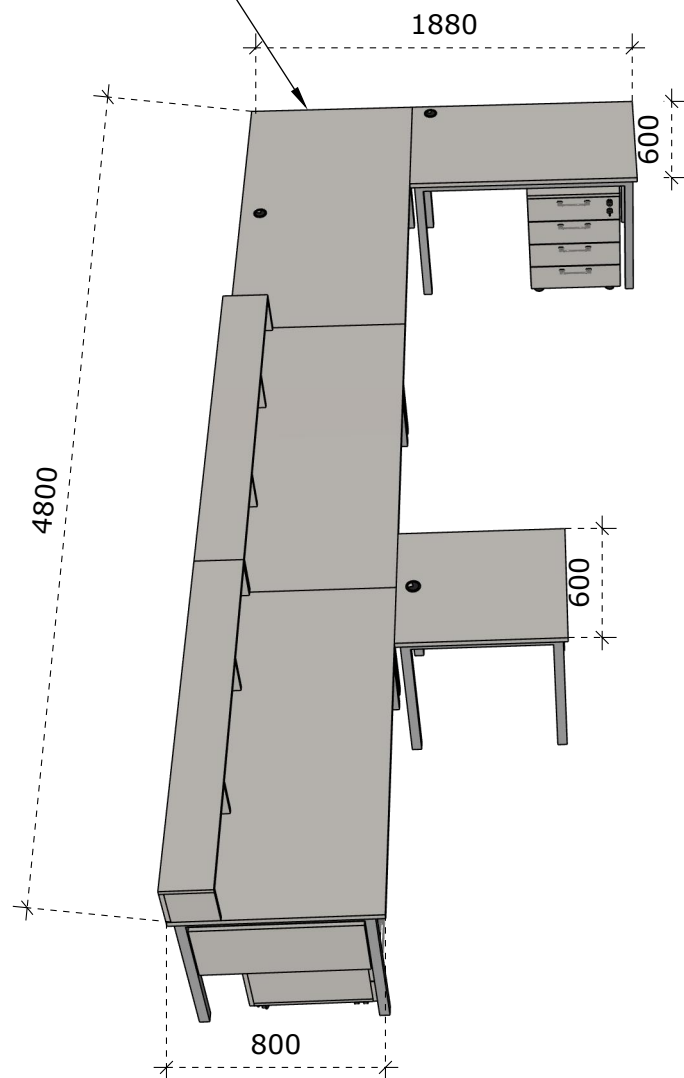


Registratūros stalų A zona

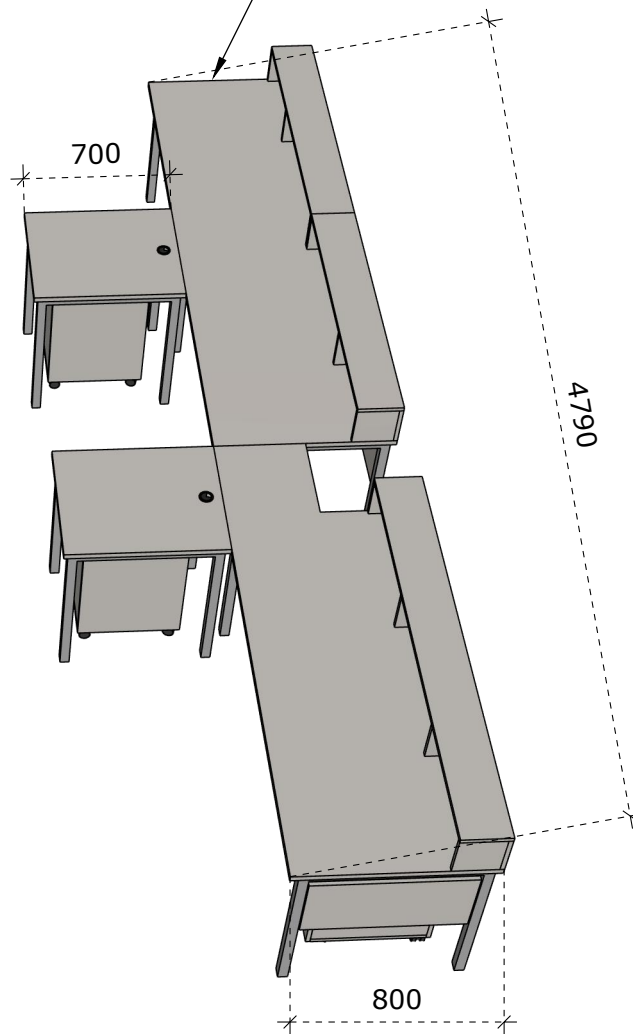


Registratūros stalai

Matmenys nurodyti milimetrais;
Matmenis būtina tikslinti vietoje;
Spalvos derinamos su Užsakovu.

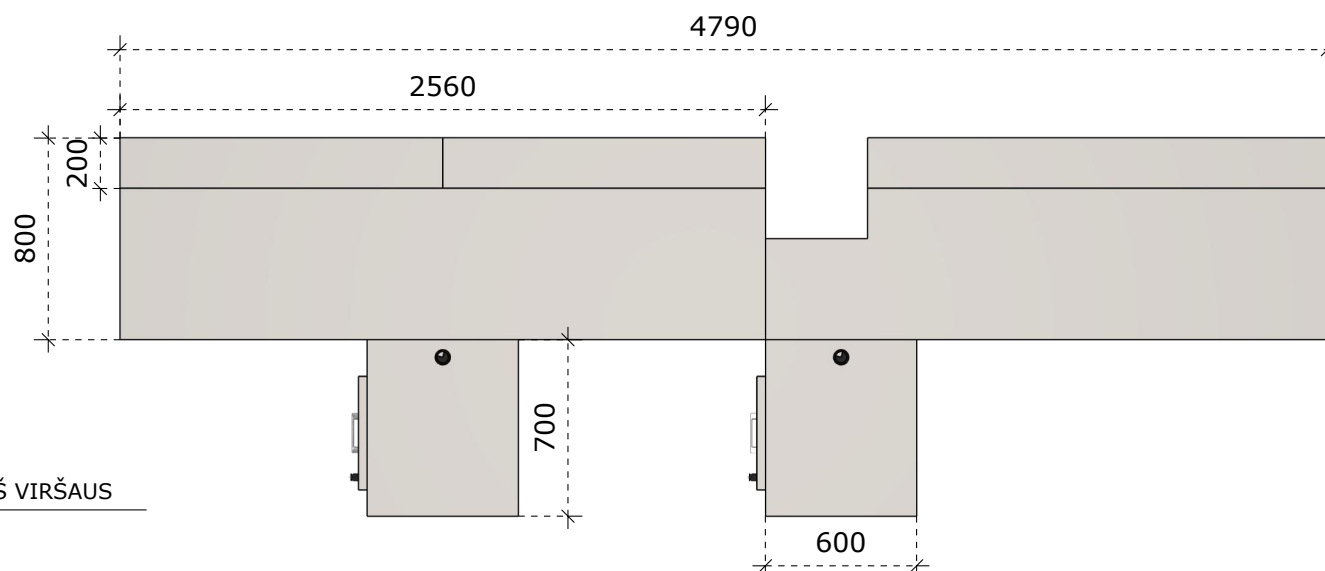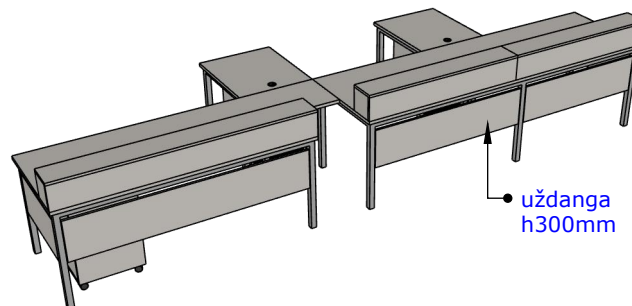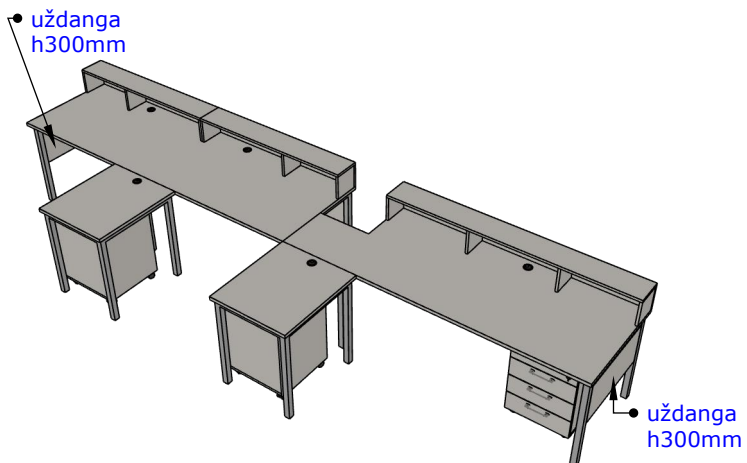

VAIZDAS IŠ VIRŠAUS

1:30

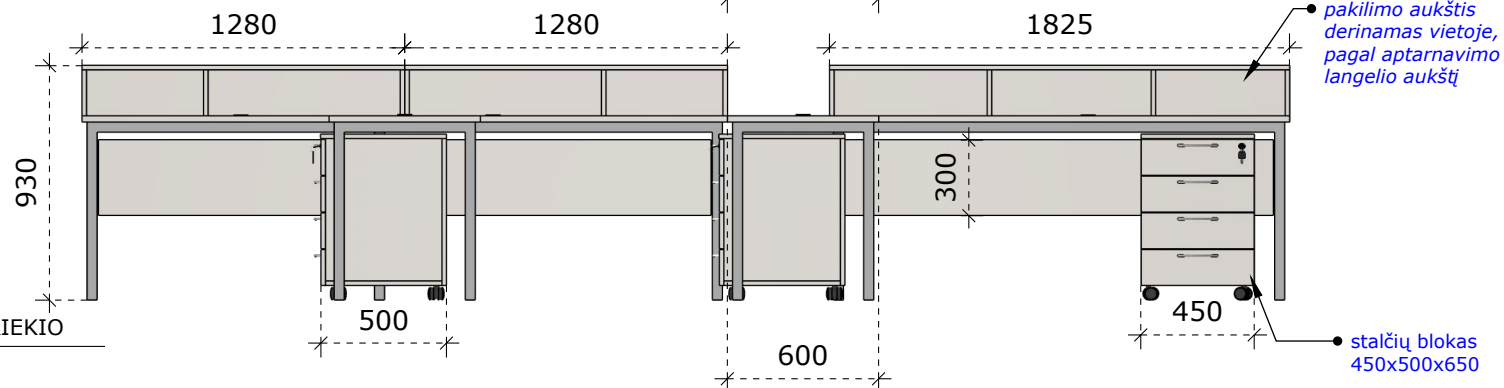

VAIZDAS IŠ PRIEKIO

1:30

A zona



Baldinė spynelė



Metalinė rankenėlė 120/130mm ilgio




Horizontalus kanalas laidams




Metalinis dangtelis laidams

Registratūros stalai


Matmenys nurodyti milimetrais;
Matmenis būtina tikslinti vietoje;
Spalvos derinamos su Užsakovu.

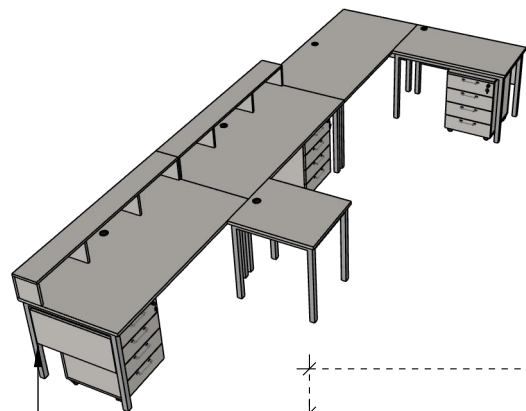

uždanga
h300mm

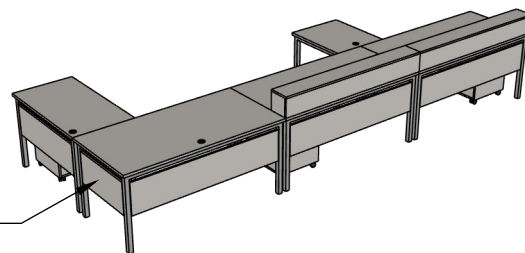


uždanga
h300mm

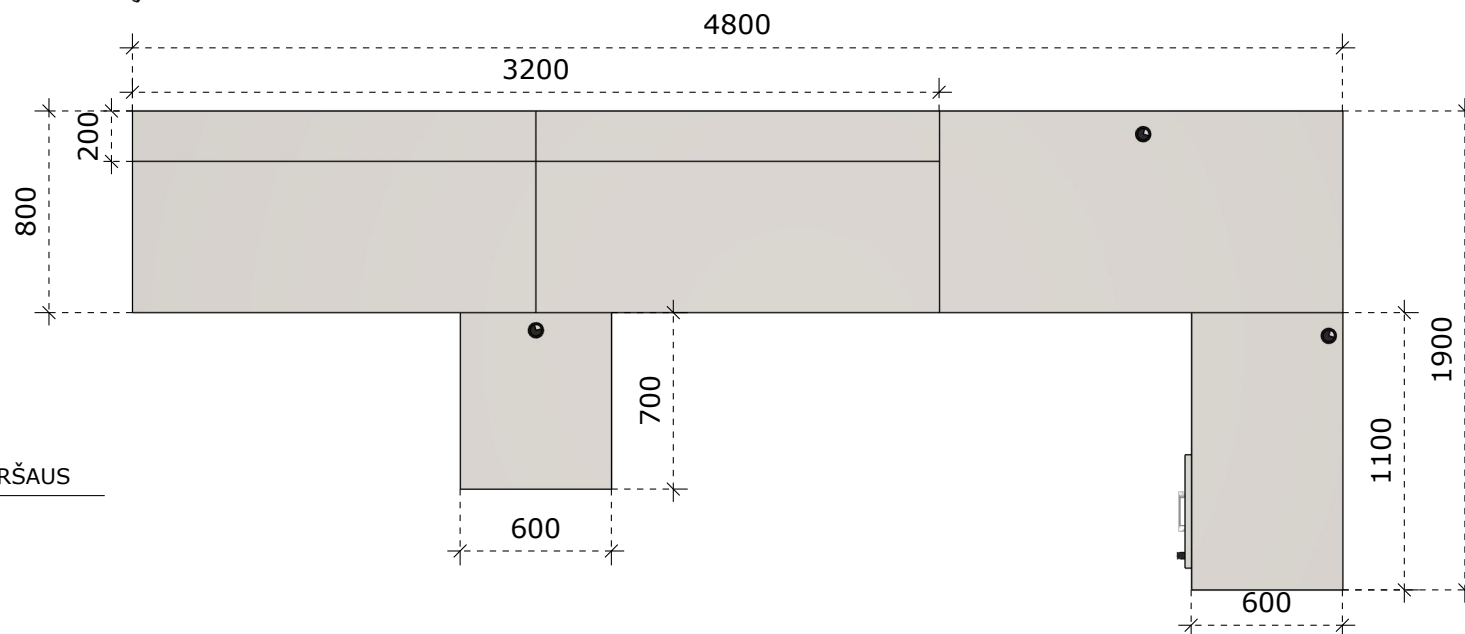

VAIZDAS IŠ VIRŠAUS

1:30

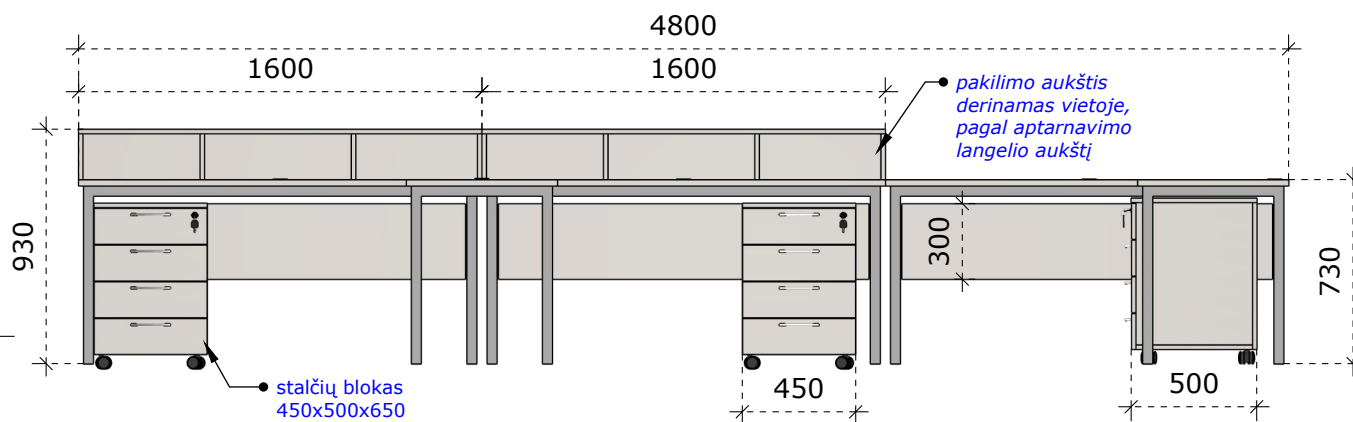

VAIZDAS IŠ PRIEKIO

1:30

stalčių blokas
450x500x650

B zona



Baldinė spynelė



Metalinė rankenėlė 120/130mm ilgio



Horizontalus kanalas laidams



Metalinis dangtelis laidams

Registratūros stalai

Matmenys nurodyti milimetrais;
Matmenis būtina tikslinti vietoje;
Spalvos derinamos su Užsakovu.