

VAIZDAS IŠ VIRŠAUS

1:50

1.02 patalpa  
REGISTRATŪROS ZONA

Matmenys nurodyti milimetrais;  
Matmenis būtina tikslinti vietoje;  
Spalvos derinamos su Užsakovu.




1.02 patalpa  
REGISTRATŪROS ZONA

Matmenys nurodyti milimetrais;  
Matmenis būtina tikslinti vietoje;  
Spalvos derinamos su Užsakovu.



1.02 patalpa  
REGISTRATŪROS ZONA

Matmenys nurodyti milimetrais;  
Matmenis būtina tikslinti vietoje;  
Spalvos derinamos su Užsakovu.

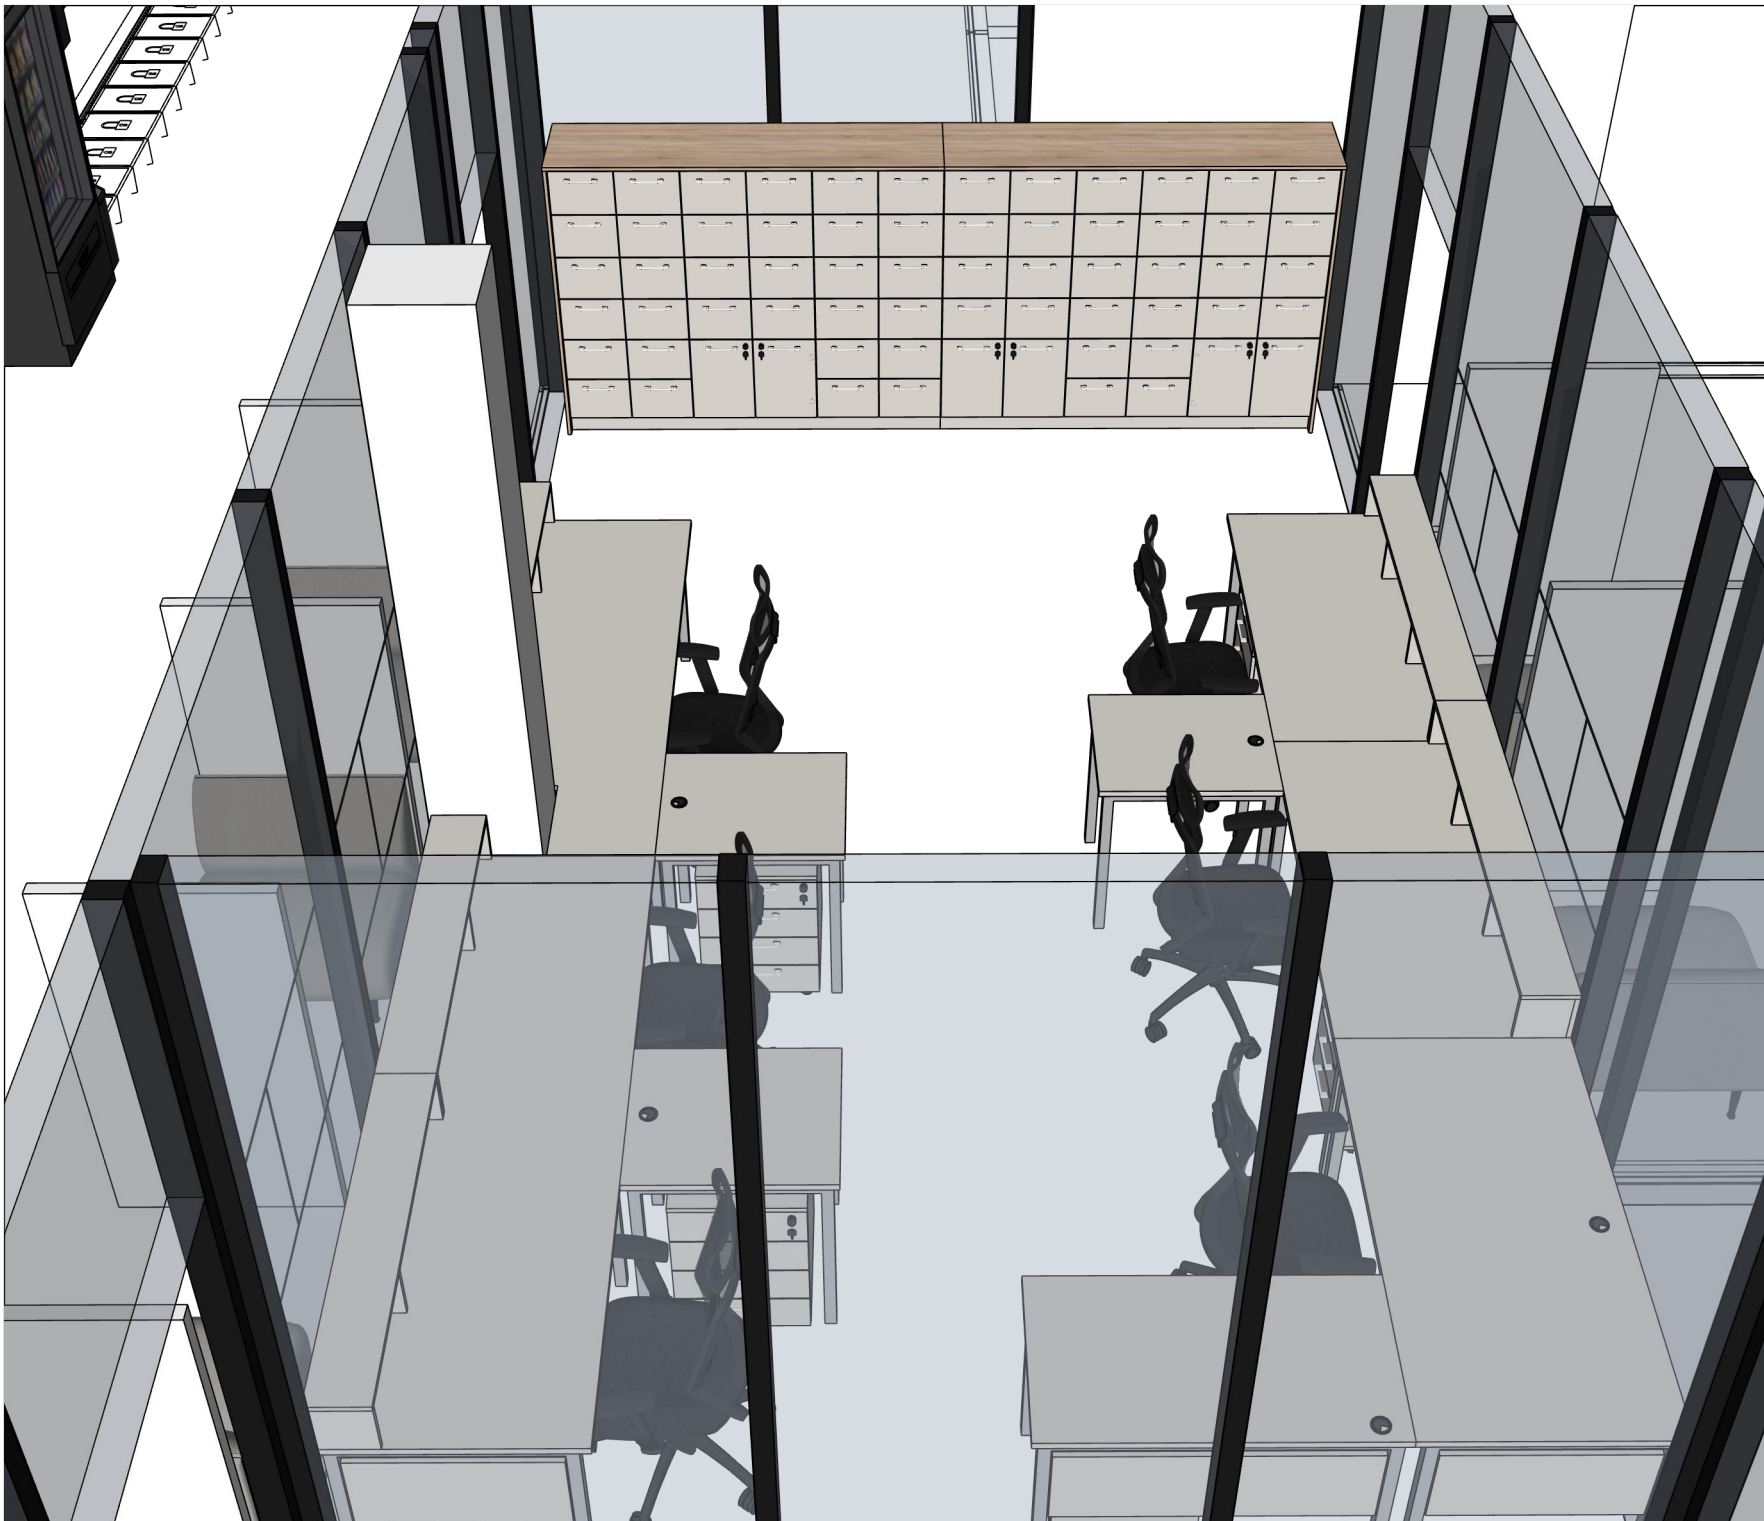

1.02 patalpa  
REGISTRATŪROS ZONA

Matmenys nurodyti milimetrais;  
Matmenis būtina tikslinti vietoje;  
Spalvos derinamos su Užsakovu.