JONYNO 6.1CH

2

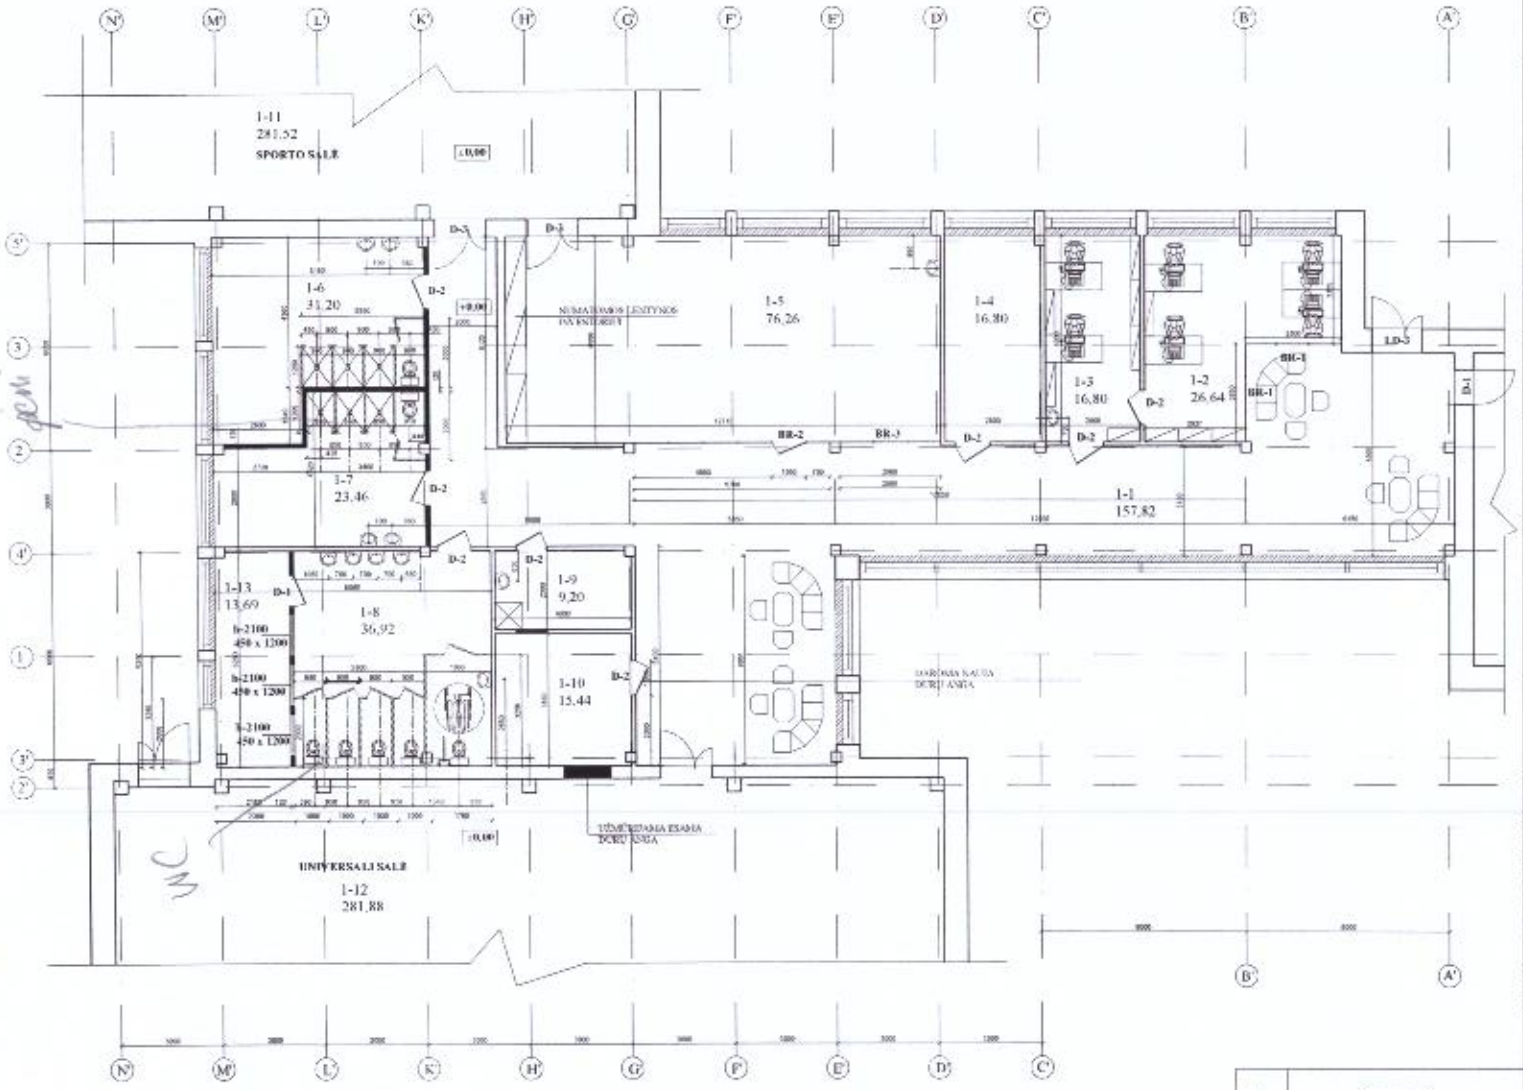

PASTABOS:
- IŠMATAVIMAI NURODYTI MILIMETRAIS
- KLOJETAI PAKABINAMI ANT METALINĖS KONSTRUKCIJOS
- DUJŲ MAIŠYTUVAI IR DUŠO GALVUTĖS MONTUOJAMOS SIENOS CENTRE. PAVIRŠIUJE

SUTARTINIAI ŽYMĖJIMAI:

NAUJA SILIKATINĖ BLOKELIŲ MŪRO PERTVARA SU LANGAIS ANGŲ BUTAI UŽSĖKLINAMOS ANGOS.

NUOSEKLAUS ARBA ATSITIKINIO ŽIEDO IR DEGIMO ĮRENGIMAS (20 mm) MEDŽIO NLĖGIO LAMINATO PLOKŠČIŲ PERDANGOS

BR-3
BR-2
BR-1
BERMĖS STIKLO KONSTRUKCIJOS MONTUOJAMOS NUO GRINDŲ IKI PAKABINAMŲ LUBŲ. MATINAMOS PLIVELE

ĮARDOMOS SENOS BETONO PALANGĖS MONTUOJAMOS NAUJOS - KALTO PLASTIKO ANGOKAŠČIŲ PROF. MŪRO APŠILDYMAS PLASTIKINĖ PROFILINĖ PUSLANGĖ, ARMUOJAMI IR DAŽOMI

PALIKIAMOS ESAMOS MŪRINĖS SIENOS

D-1
ĮARDOMOS SENOS MEDINĖS DURYSIS MONTUOJAMOS NAUJOS VIENAUSTIENINĖS ATSPARIOS PRIEŠGAISRINĖS DURYSIS SU MAŽO METALINĖS DAŽYTOS DURYSIS SU LANGELIU, AUTOMATINIU PRITRAUKIKLIU IR UŽRAKTO MECHANIZMU

D-2
METALINĖS DAŽYTOS DURYSIS SU TIMPANINE PRITRAUKIKLIU IR UŽRAKTO MECHANIZMU. ORO PRITEKĖJIMO GROTELĖS

D-3
ĮARDOMOS SENOS MEDINĖS DURYS IR MONTUOJAMOS NAUJOS DAŽYTO METALO DURYS SU LANGELIU, AUTOMATINIU PRITRAUKIKLIU IR UŽRAKTO MECHANIZMU STIKLAS ATSPARUS SMŪGIAMS

LD-3
ĮARDOMOS SENOS MEDINĖS DURYS IR MONTUOJAMOS NAUJOS DAŽYTO METALO LAUKO DURYS SU LANGELIU, AUTOMATINE PRITRAUKIKLIU IR UŽRAKTO MECHANIZMU STIKLAS ATSPARUS SMŪGIAMS

REMONTUOJAMŲ I AUKŠTO PATALPŲ EKSPLIKACIJA:

NR.	PATALPOS PAVADINIMAS	PLOTAS m²	
1-1	KORIDORIUS, FOIE	157,82	
1-2	KABINETAS	26,64	
1-3	KABINETAS	16,80	
1-4	ELEKTROS SKYDINĖ	16,80	
1-5	PRIEŠGAISRINĖS	76,26	
1-6	PERSIRENGIMO PATALPA	31,20	
1-7	PERSIRENGIMO PATALPA	23,46	
1-8	WC	36,92	
1-9	VALYTOJOS KABINETAS	9,20	
1-10	RŪBINĖ	15,44	
1-11	SPORTO SALĖ	281,52	
1-12	UNIVERSALI SALĖ	281,88	
1-13	SILUMOS PUNKTAS	13,69	
	BENDRAS REMONTUOJAMŲ PATALPŲ PLOTAS	424,23	

PASTABOS:
IŠMATAVIMAI NURODYTI MILIMETRAIS

A717	PS	ARTŪNAS ŠIMKAS	
	PRIIT	DAINIUS VAILIUS	
LT		AUKŠTAS PROFESINIO MOKYMO CENTRAS	

SPORTO KOMPLEKSO PASTATO A, BENDRIOJO NAUDOJIMO SPORTO KOMPLEKSO PAGRINDINĖ PATALPŲ PAPRASTAS REMONTAS (NAUJI APRAŠAS)

KOMPLEKSO PAVADINIMAS
SAMOGILO PAGRINDINIS PASTATAS

PIRMO AUKŠTO PLANAS. NAUJOS ATITVAROS
M 1:100

Lapas 8

S22-PRA-SA_B-02

Lapai 1 | Lapai 1