


KETVĪRTAS AUKŠTĀS

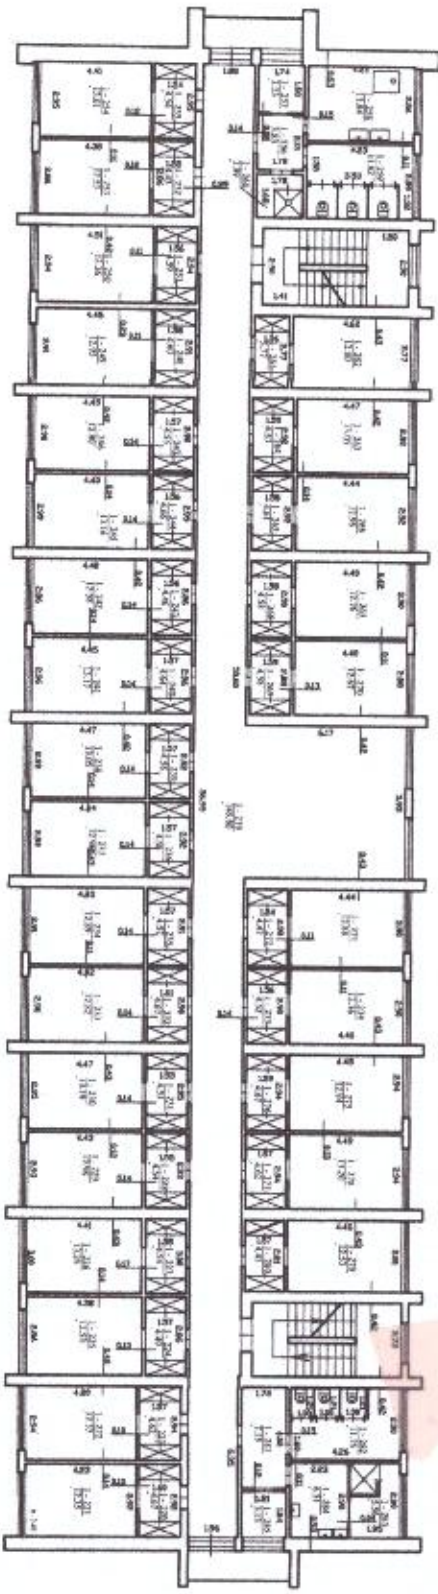

LAB "Dzūkijas valsts", kodds: 300654412, adrese: Alyvas, Vīnuro g. 2


Māksmnieku kvalifikācijas pasākumi Nr. 204-M-2018	Pareģoss	Valsts ir parasts
institūts	<i>[Signature]</i>	DANČUČA E. TILARĒNE

Adrese: Vārdos t. sasn. Vārdos m. J. Bērziņš g. 1

Pasākuma organizācijas plāns	3090
Kodskaita dokumenta numurs un data	2024-02-07
Plāna pārskatīšanas datums	2024-02-07
Mērovs	1:200



PENKTAS AUKŠTAS

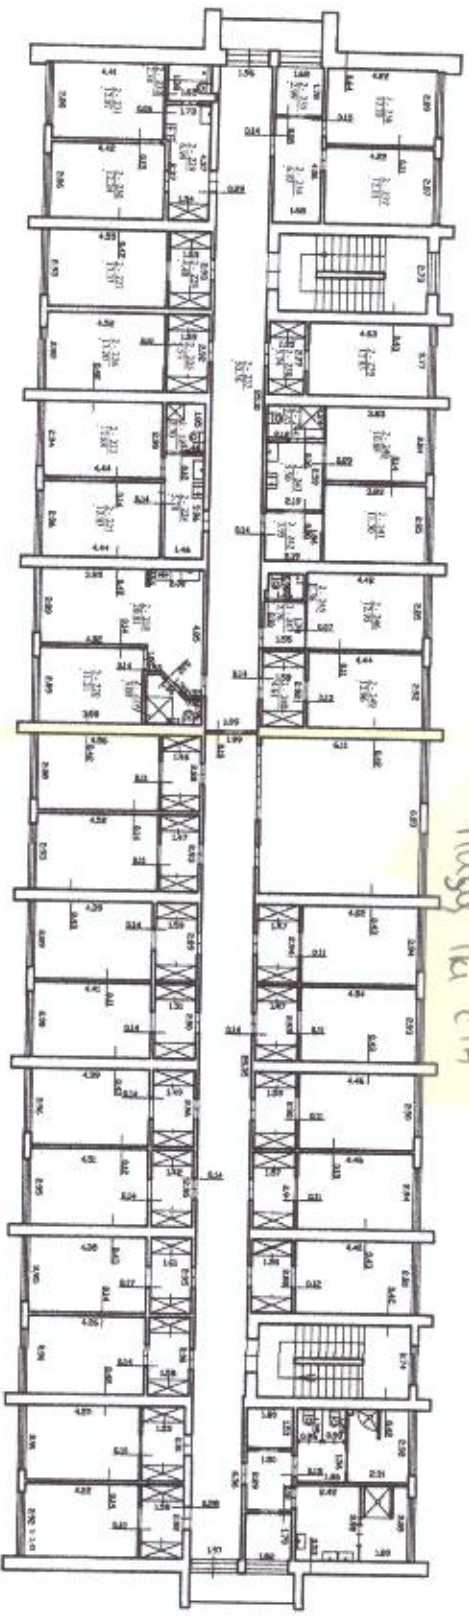

NUSŲ IKA ČIA

UAB "Dėkijus valdos", kodas: 30065412, adresas: Vytauto g. 2 LT-62151
Aljona

Matavimo kvalifikacijos pažymėjimo Nr. 204-01-2018	Pareigios mūtilininkas	Valdas ir pravarde DANČIOLE VILABIENĖ
Adresas: Vytauto g. sav. Vytautas m. J. Bismarcko gatvė 1-2		
Pasienio žemėlapis pildyti	3N5P	
Kadastro duomenų nustatymo data	2024-06-03	
Planą parengė data	2024-06-03	
Mastelis	1:200	



194777