

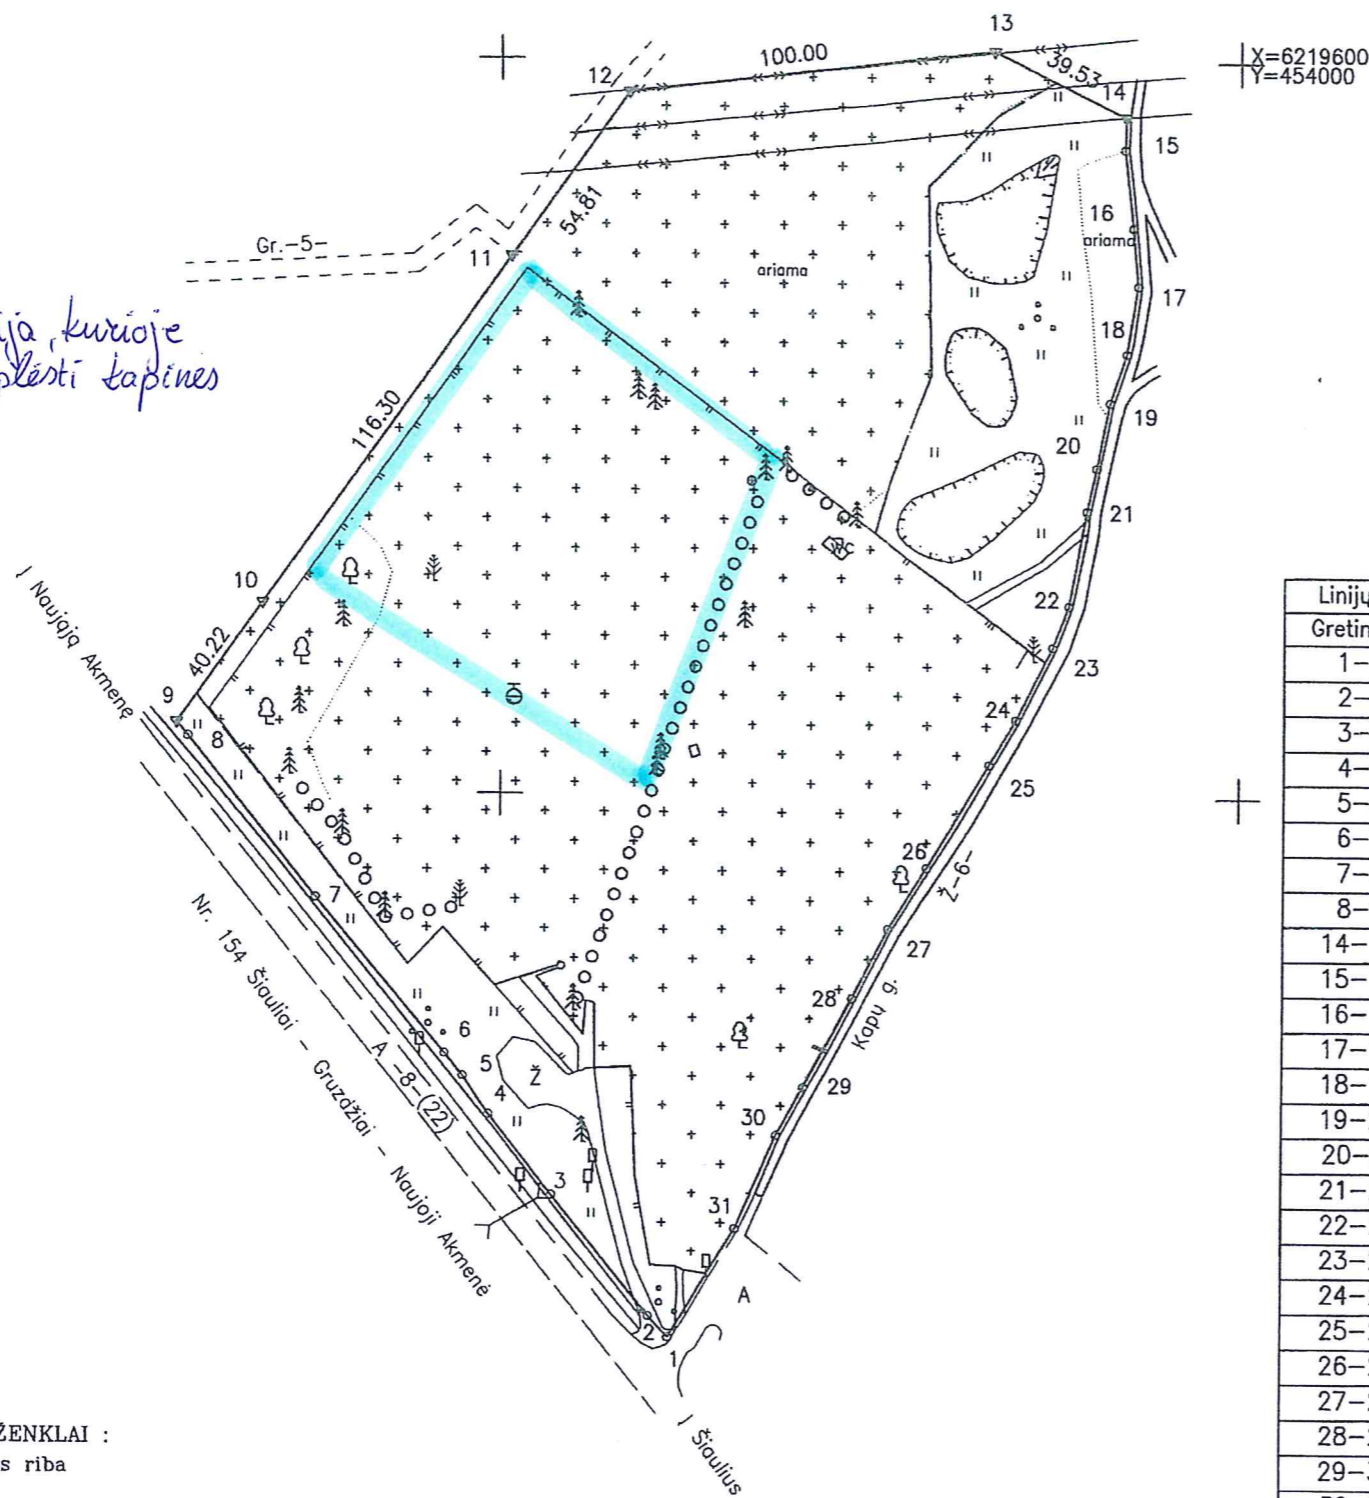


ŽEMĖS SKLYPO PLANAS M 1:2000

Sklypo plotas 51997 m²

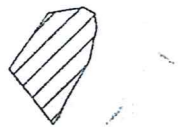

X=6219600
Y=454000

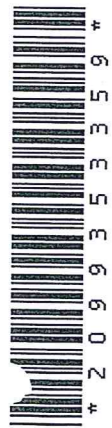

Gretimybė	Atstumas
1-2	7.75
2-3	42.21
3-4	27.71
4-5	12.64
5-6	7.89
6-7	54.98
7-8	55.81
8-9	4.81
14-15	8.73
15-16	21.31
16-17	15.85
17-18	18.61
18-19	13.96
19-20	18.25
20-21	11.91
21-22	26.43
22-23	12.13
23-24	22.09
24-25	14.33
25-26	32.77
26-27	19.95
27-28	21.43
28-29	27.67
29-30	15.08
30-31	27.87
31-1	34.78

SUTARTINIAI ŽENKLAI :

- Kelio juostos riba
- ▽ žemės sklypo pastovūs riboženkliai
- žemės sklypo laikini riboženkliai

Pastaba: inžineriniai tinklai pažymėti pagal vietovėje kartografuotą situaciją

Kadastro:	vietovė	Gruzdžių				blokas			sklypas	
Žemės sklypo kadastro Nr.		9	1	2	2	0	0	0	2	

Savivaldybė	Šiaulių
Seniūnija	Gruzdžių
Gyvenamoji vietovė	Gruzdžių mstl.
Gatvė, namo Nr.	Kapų g. 9, Skl. Nr. 1287

Gretimybė	Gretimo žemės sklypo kadastro Nr.	Pastabos
1-9		Krašto kelias Nr. 154 Šiauliai - Gruzdžiai - Naujoji Akmenė
9-10		VZF
10-11	9122/0002:0318	atlikti kadastriniai matavimai
11-12		bendro naudojimo kelias
12-13	9122/0002:0368	atlikti kadastriniai matavimai
13-14	9122/0002:0055	atlikti kadastriniai matavimai
14-1		Kapų g.

Kultūros paveldo apsaugos priežiūra
Kultūros ministerijos Šiaulių karinės
vyturišioji specializacija
Elena Čepukienė
20.12.2019 m.

Su pagal 2019 m. 05 mėn. 27 d. atliktą žemės sklypo ribų pažėklinimą-parodymą parengtame žemės sklypo plane išbraižytomis ribomis ir apskaičiuotu žemės sklypo plotu sutinku:

Šiaulių rajono savivaldybė
(žemės sklypo savininko (esamojo arba būsimojo) vardas, pavardė) *Antanas Bezaras*
Šiaulių rajono savivaldybės (daiktas) *Antanas Bezaras*

UAB "Šiaulių hidroprojektas"
Aušros al. 29A, LT-76300 Šiauliai, tel. 8 41 523603
įmonės kodas 144084894, PVM kodas LT440848917
atsisk. sąsk. LT754010044200030259 Luminor Bank AB, banko kodas 40100

Pareigos	Parašas	Vardas, pavardė	Data
Direktorius	A.V.	A. Adomaitis	2019.06.26
Matininkas	<i>Antanas Bezaras</i>	N. Songailienė	2019.06.26

Matininko kvalifikacijos pažymėjimo Nr.: 2M-M-571