
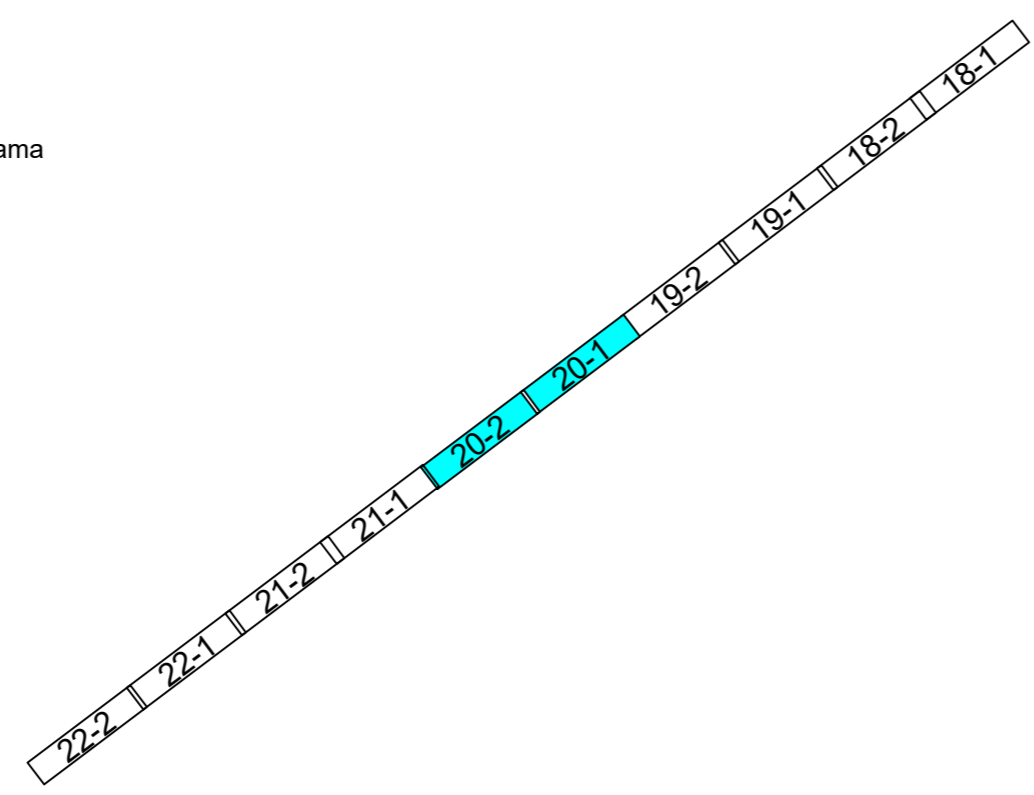


SUTARTINIAI ŽYMĖJIMAI

- Demontuojama atrama
- Projektuojama dvigrandė tarpinė metalinė atrama
- Projektuojama dvigrandė inkarinė-kampinė metalinė atrama
- Esama 330kV oro linija
- Proj. 330 kV OL fazinis laidas L1
- Proj. 330 kV OL fazinis laidas L2
- Proj. 330 kV OL fazinis laidas L3
- Proj. žaibosaugos trosas su šviesolaidiniu kabeliu
- Esama 330kV oro linijos apsaugos zona
- Proj. 330kV oro linijos apsaugos zona
- Sklypų ribos



Sklypo, kurio teritorijoje rengiamiems sprendiniams reikalingas savininko sutikimas, riba ir U. Nr.

U. Nr.: xxxx-xxxx-xxxx

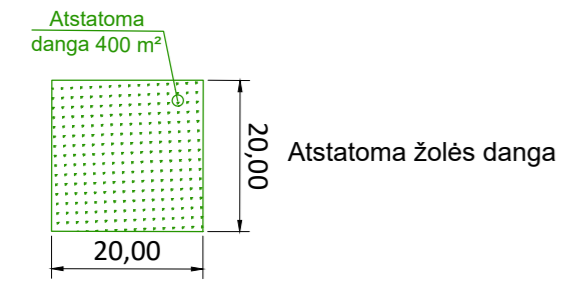





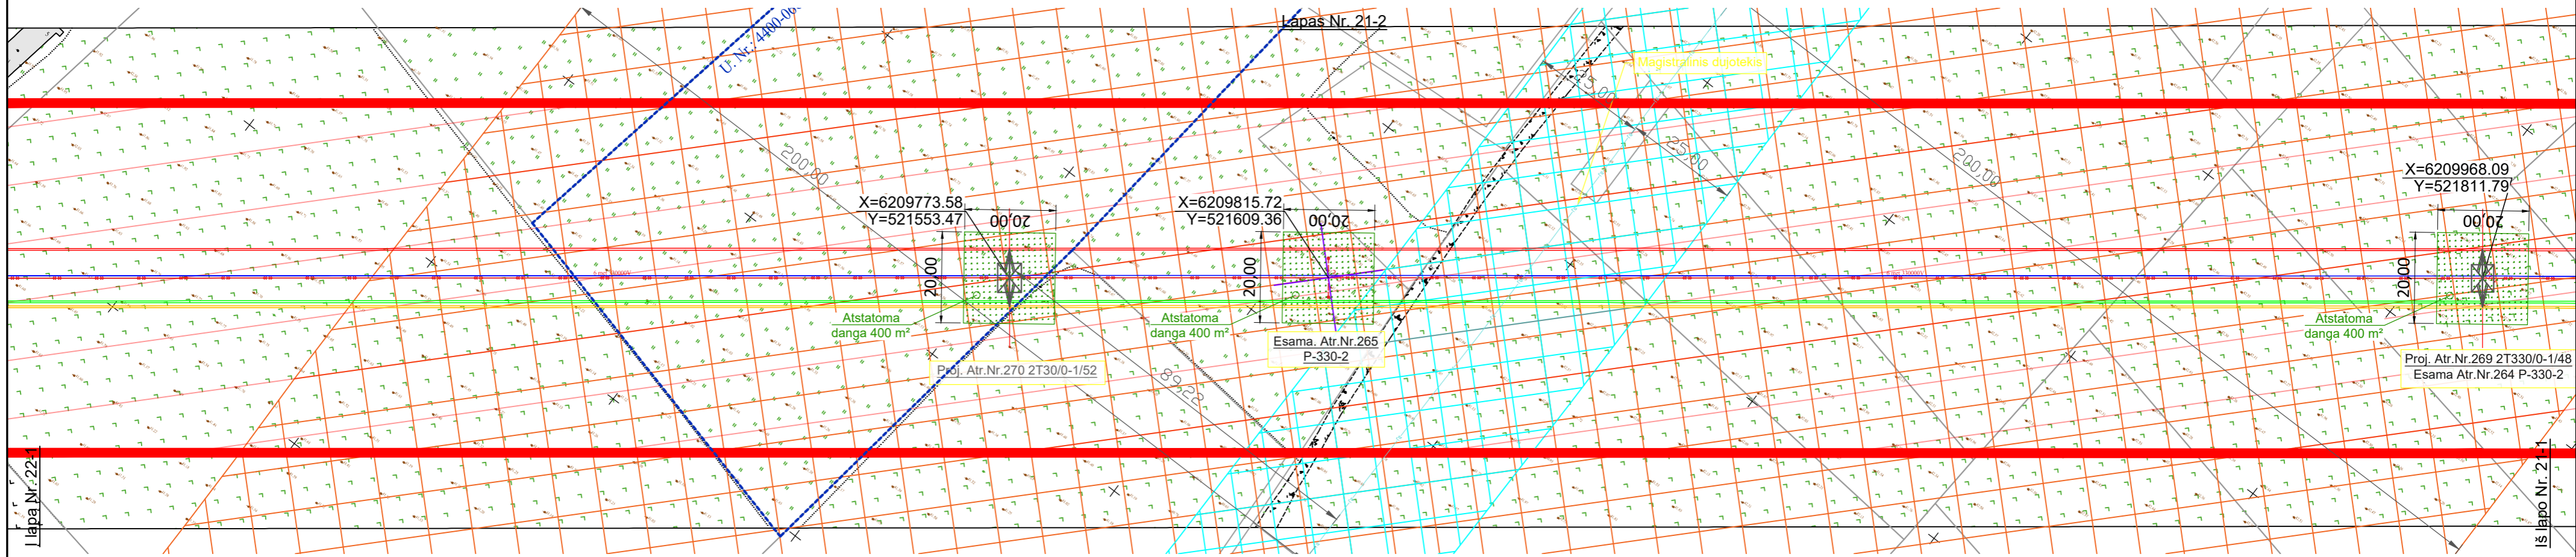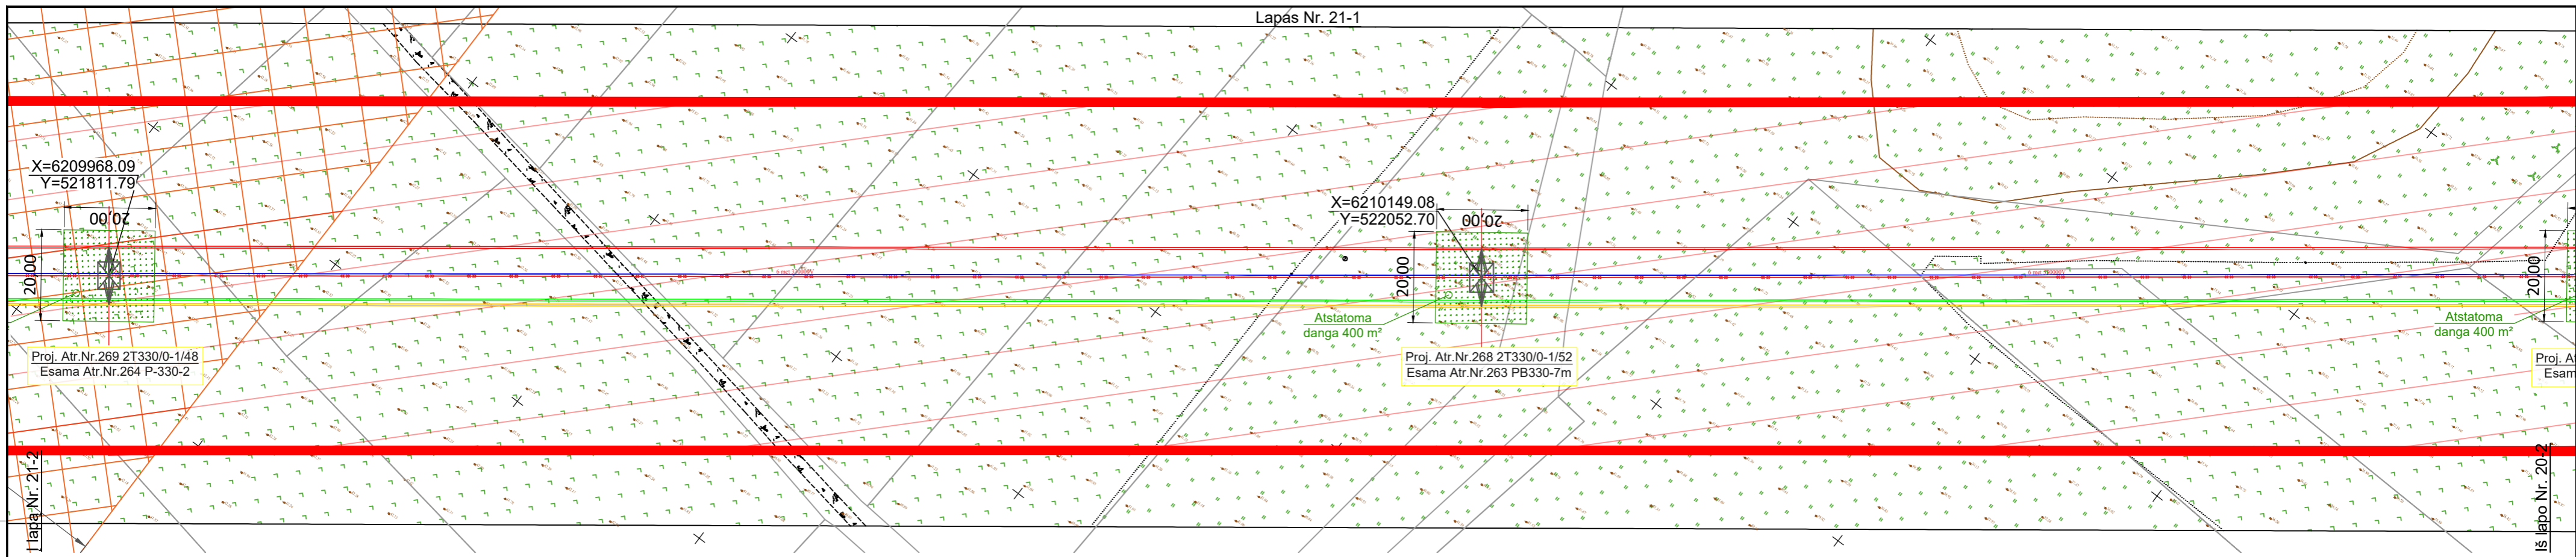






DOKUMENTO ŽYMUO	LAPAS	LAPŲ	LAIDA
523-2-XX-TP-SP-T1.B-02	20	34	0

Proj. dalis	Vardas Pavardė	Parašas	Data





SUTARTINIAI ŽYMĖJIMAI



-  Demontuojama atrama
-  Projektuojama dvigrandė tarpinė metalinė atrama
-  Projektuojama dvigrandė inkarinė-kampinė metalinė atrama
-  Esama 330kV oro linija
-  Proj. 330 kV OL fazinis laidas L1
-  Proj. 330 kV OL fazinis laidas L2
-  Proj. 330 kV OL fazinis laidas L3
-  Proj. žaibosaugos trosas su šviesolaidiniu kabeliu
-  Esama 330kV oro linijos apsaugos zona
-  Proj. 330kV oro linijos apsaugos zona
-  Sklypų ribos

Sklypo, kurio teritorijoje rengiamiems sprendiniams reikalingas savininko sutikimas, riba ir U. Nr.



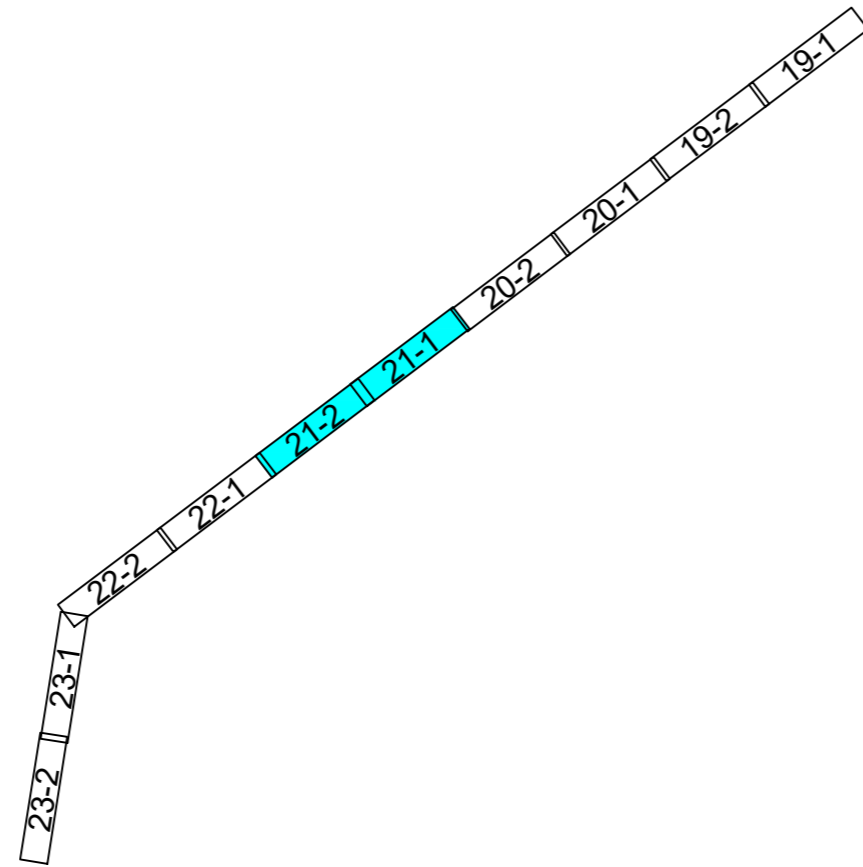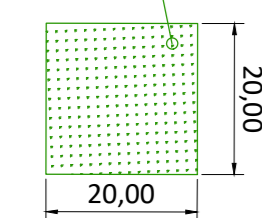



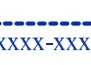


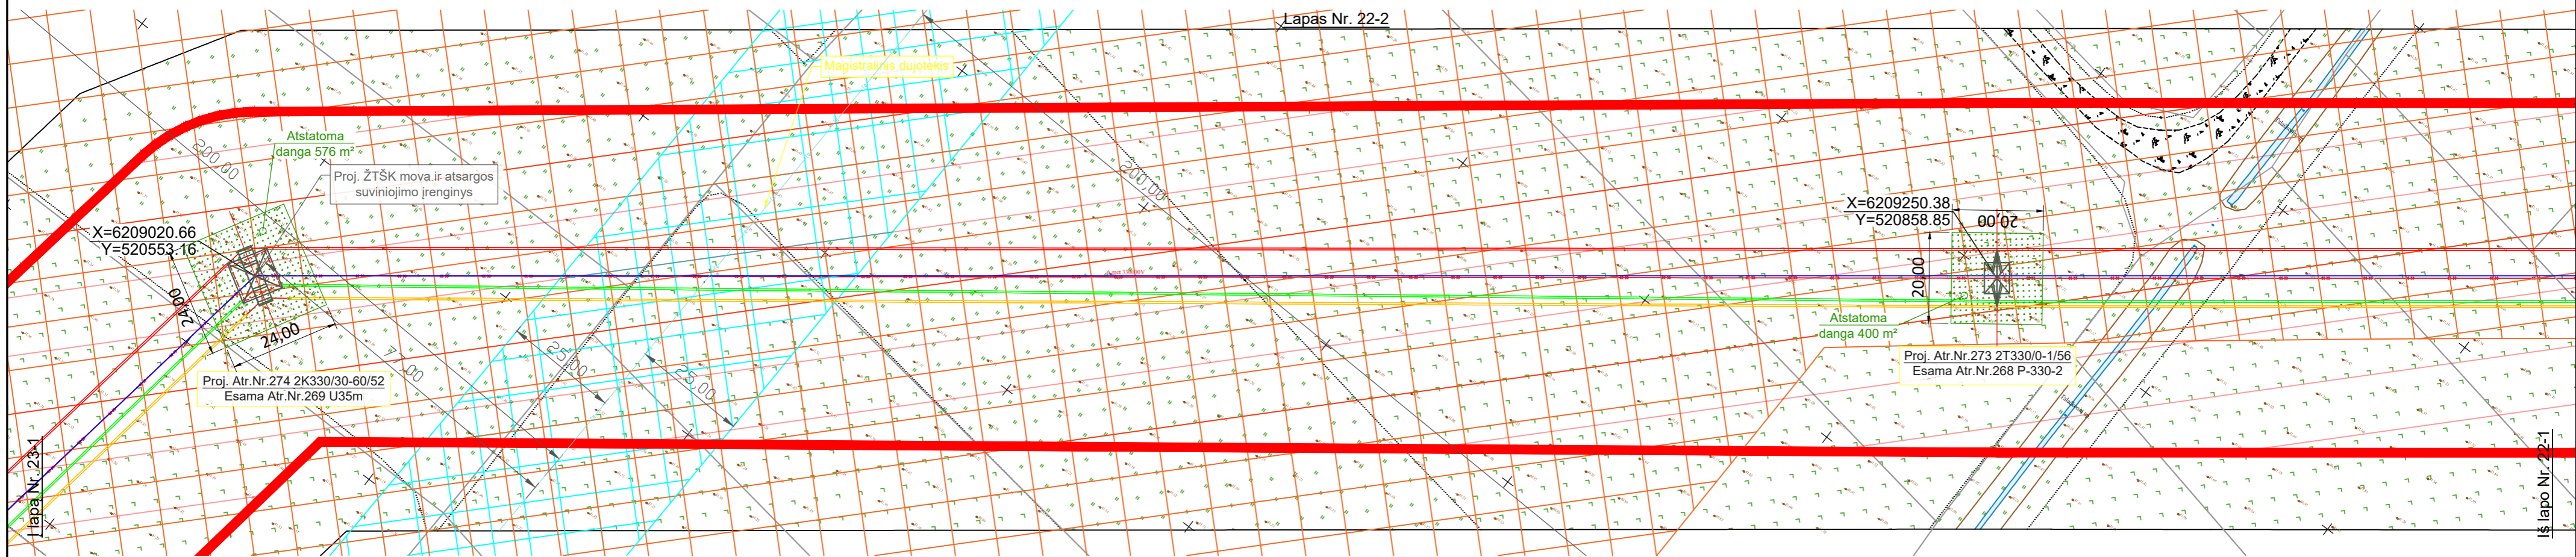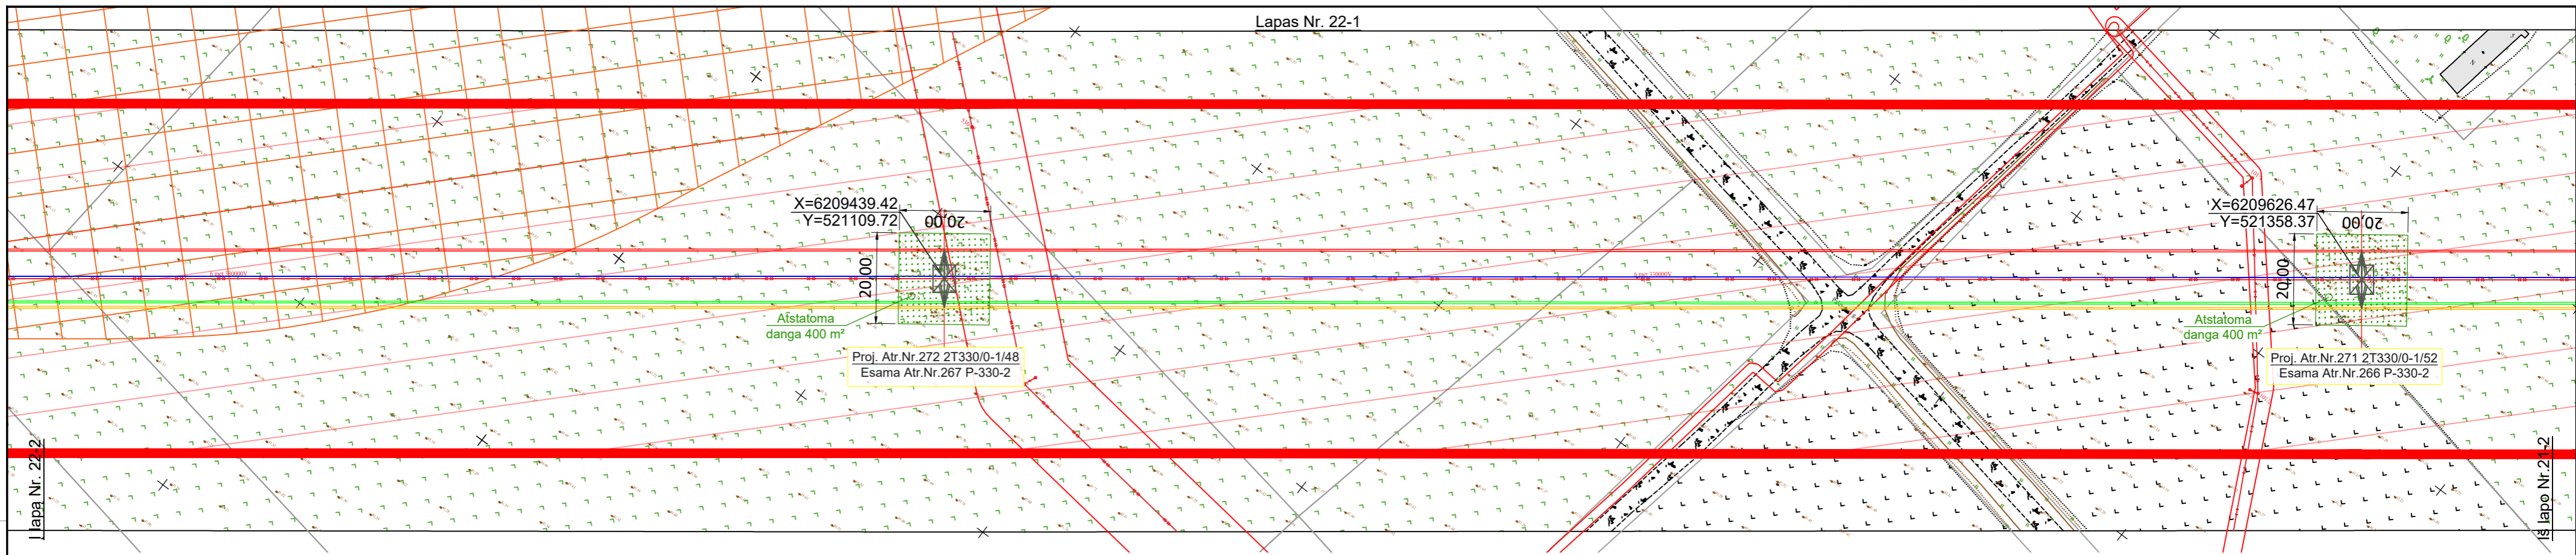

U. Nr.: xxxx-xxxx-xxxx





DOKUMENTO ŽYMUO	LAPAS	LAPŲ	LAIDA
523-2-XX-TP-SP-T1.B-02	21	34	0


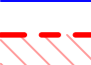


SUTARTINIAI ŽYMĖJIMAI

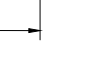-  Demontuojama atrama
-  Projektuojama dvigrandė tarpinė metalinė atrama
-  Projektuojama dvigrandė inkarinė-kampinė metalinė atrama
-  Esama 330kV oro linija
-  Proj. 330 kV OL fazinis laidas L1
-  Proj. 330 kV OL fazinis laidas L2
-  Proj. 330 kV OL fazinis laidas L3
-  Proj. žaibosaugos trosas su šviesolaidiniu kabeliu
-  Esama 330kV oro linijos apsaugos zona
-  Proj. 330kV oro linijos apsaugos zona
-  Sklypų ribos
- Sklypo, kurio teritorijoje rengiamiems sprendiniams reikalingas savininko sutikimas, riba ir U. Nr.

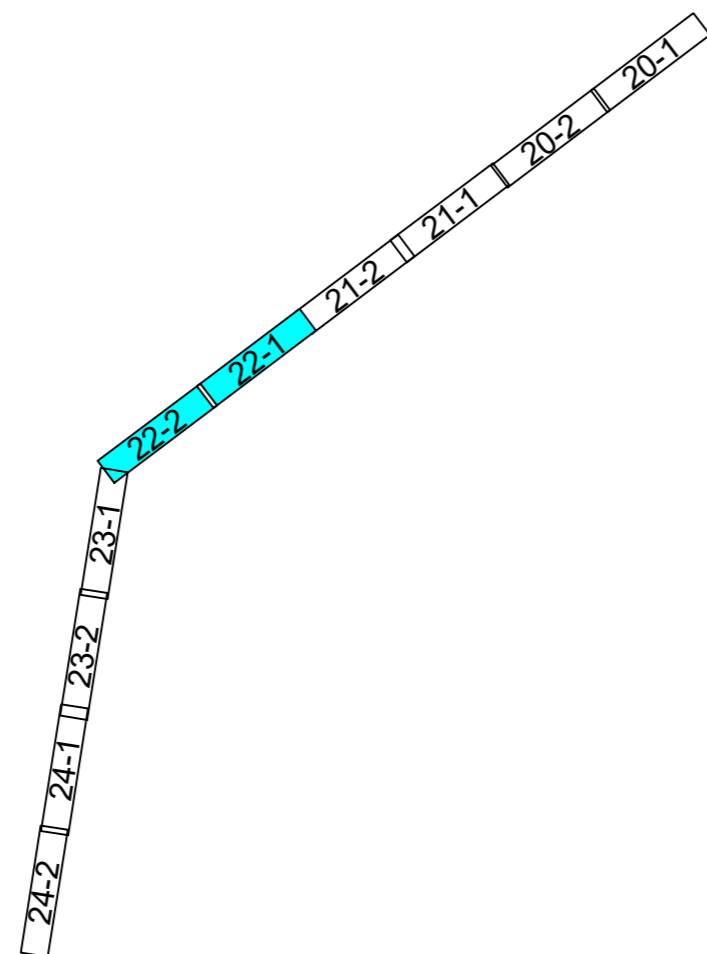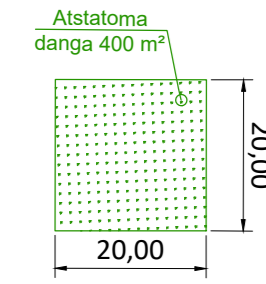



DOKUMENTO ŽYMUO		LAPAS	LAPŲ	LAIDA
523-2-XX-TP-SP-T1.B-02		22	34	

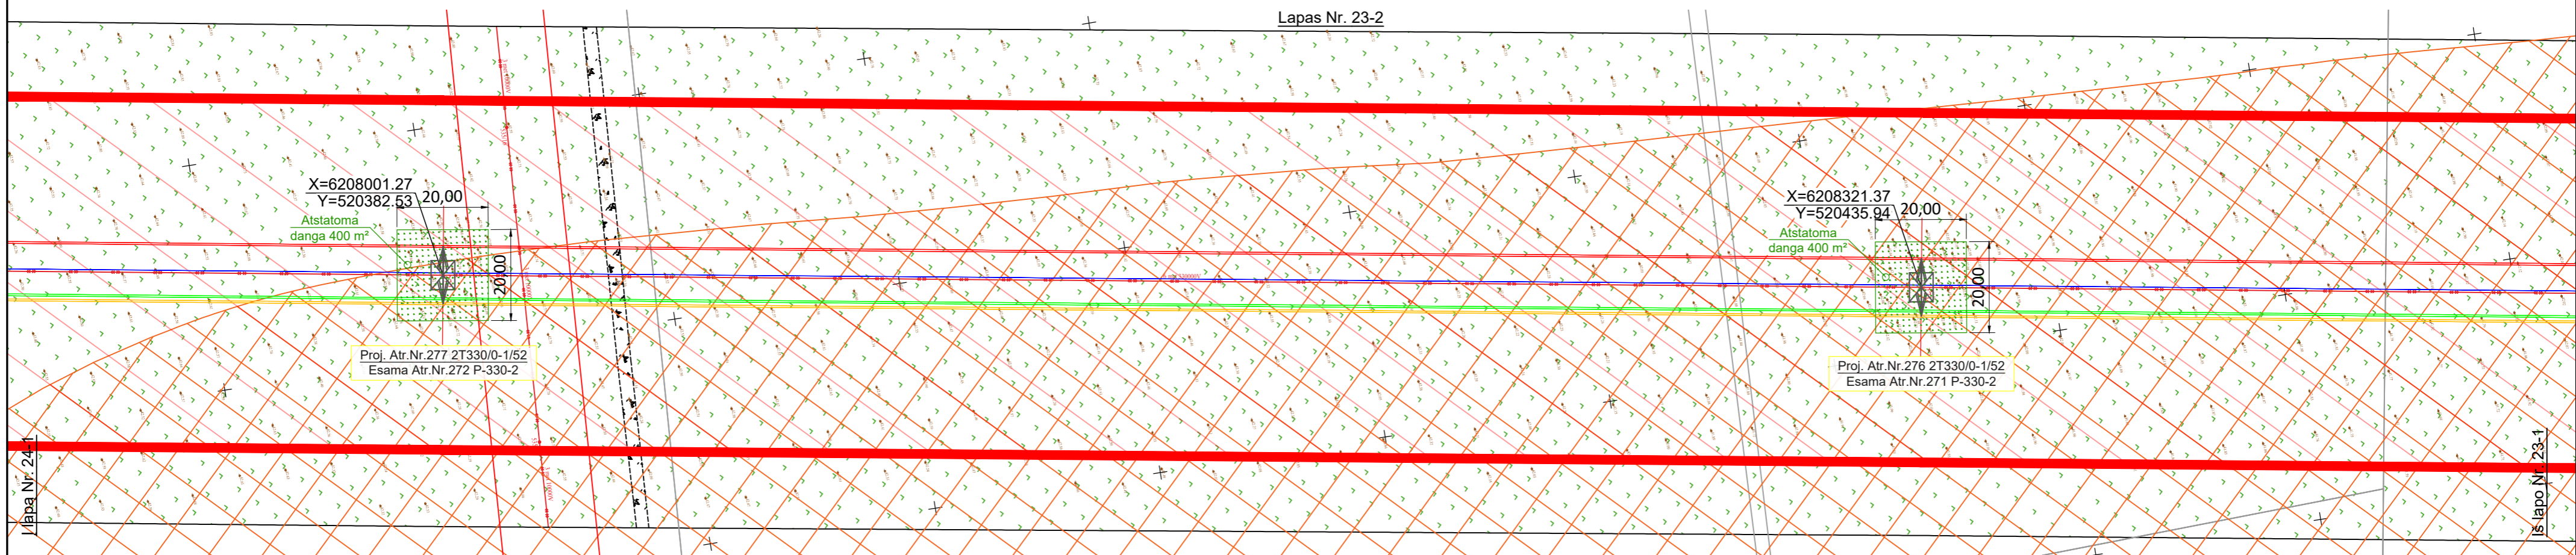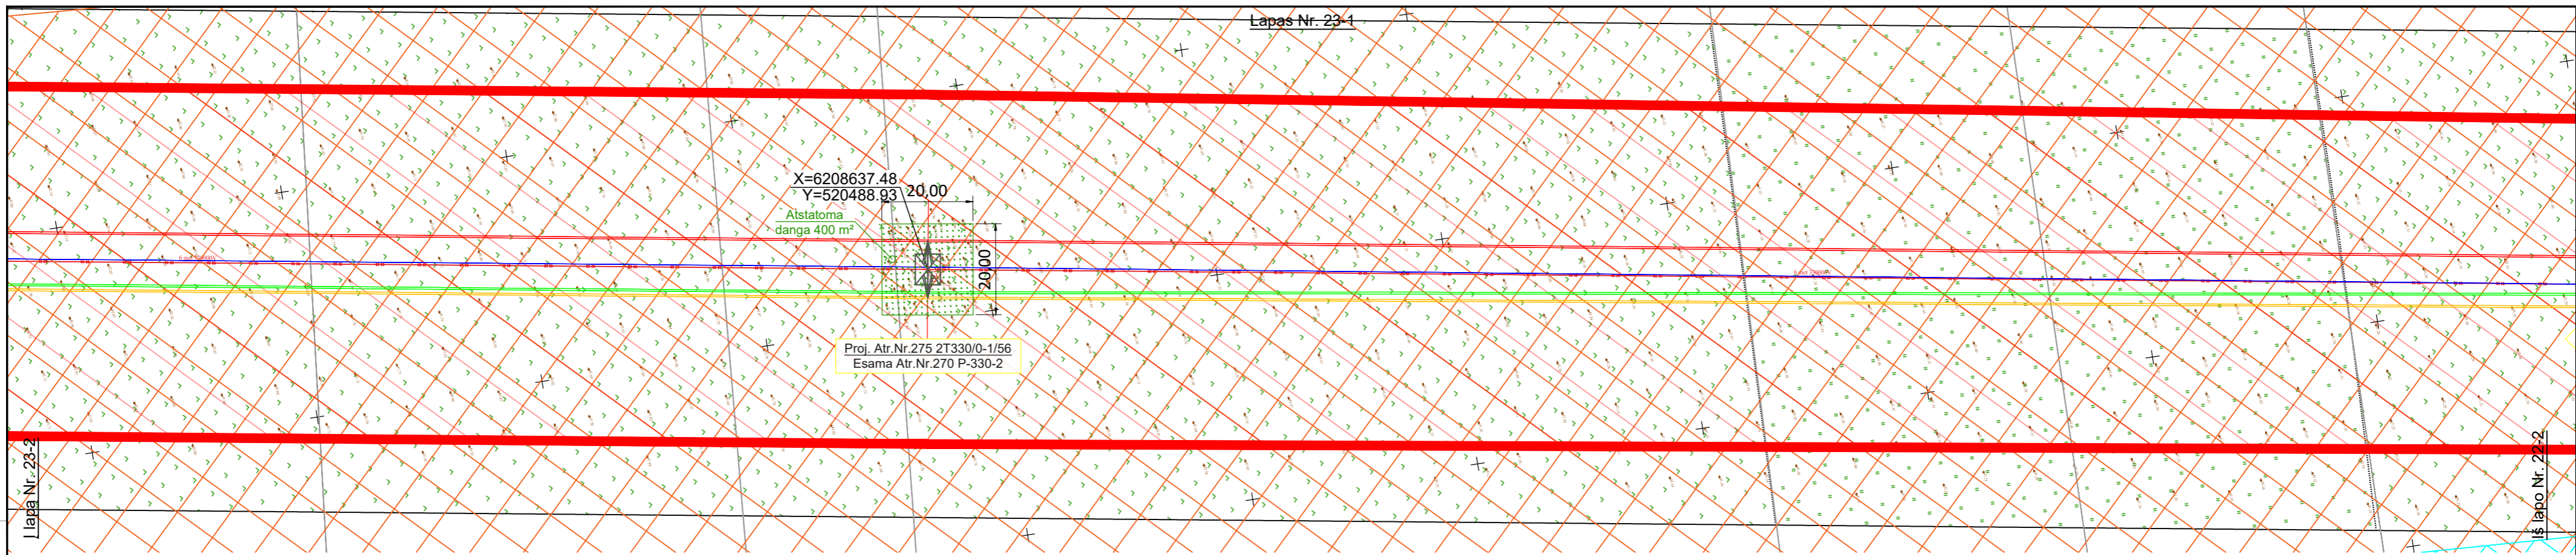



SUTARTINIAI ŽYMĖJIMAI

- Demontuojama atrama
- Projektuojama dvigrandė tarpinė metalinė atrama
- Projektuojama dvigrandė inkarinė-kampinė metalinė atrama
- Esama 330kV oro linija
- Proj. 330 kV OL fazinis laidas L1
- Proj. 330 kV OL fazinis laidas L2
- Proj. 330 kV OL fazinis laidas L3
- Proj. žaibosaugos trosas su šviesolaidinių kabeliu
- Esama 330kV oro linijos apsaugos zona
- Proj. 330kV oro linijos apsaugos zona
- Sklypų ribos



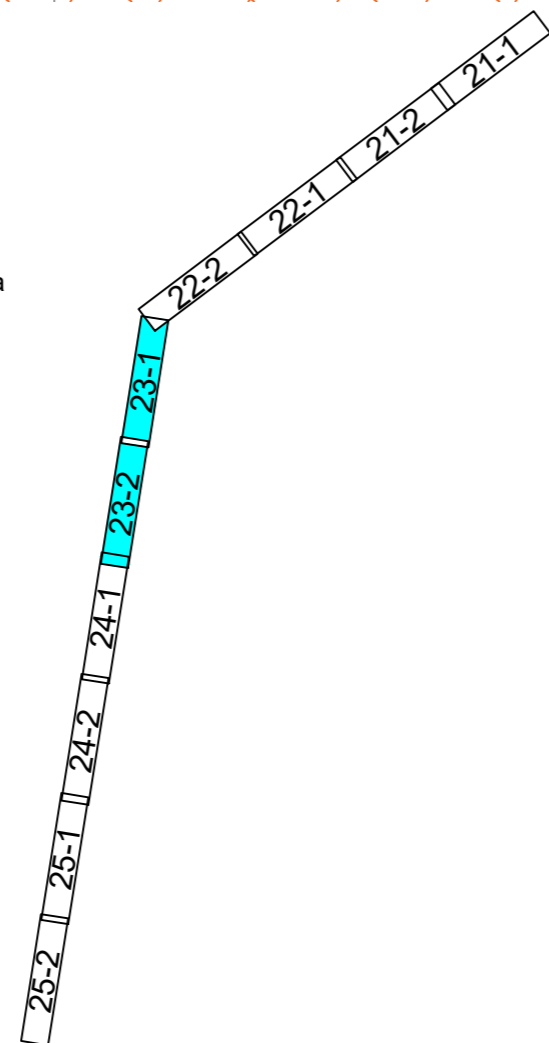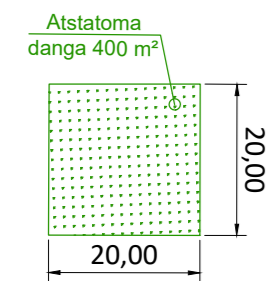


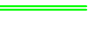


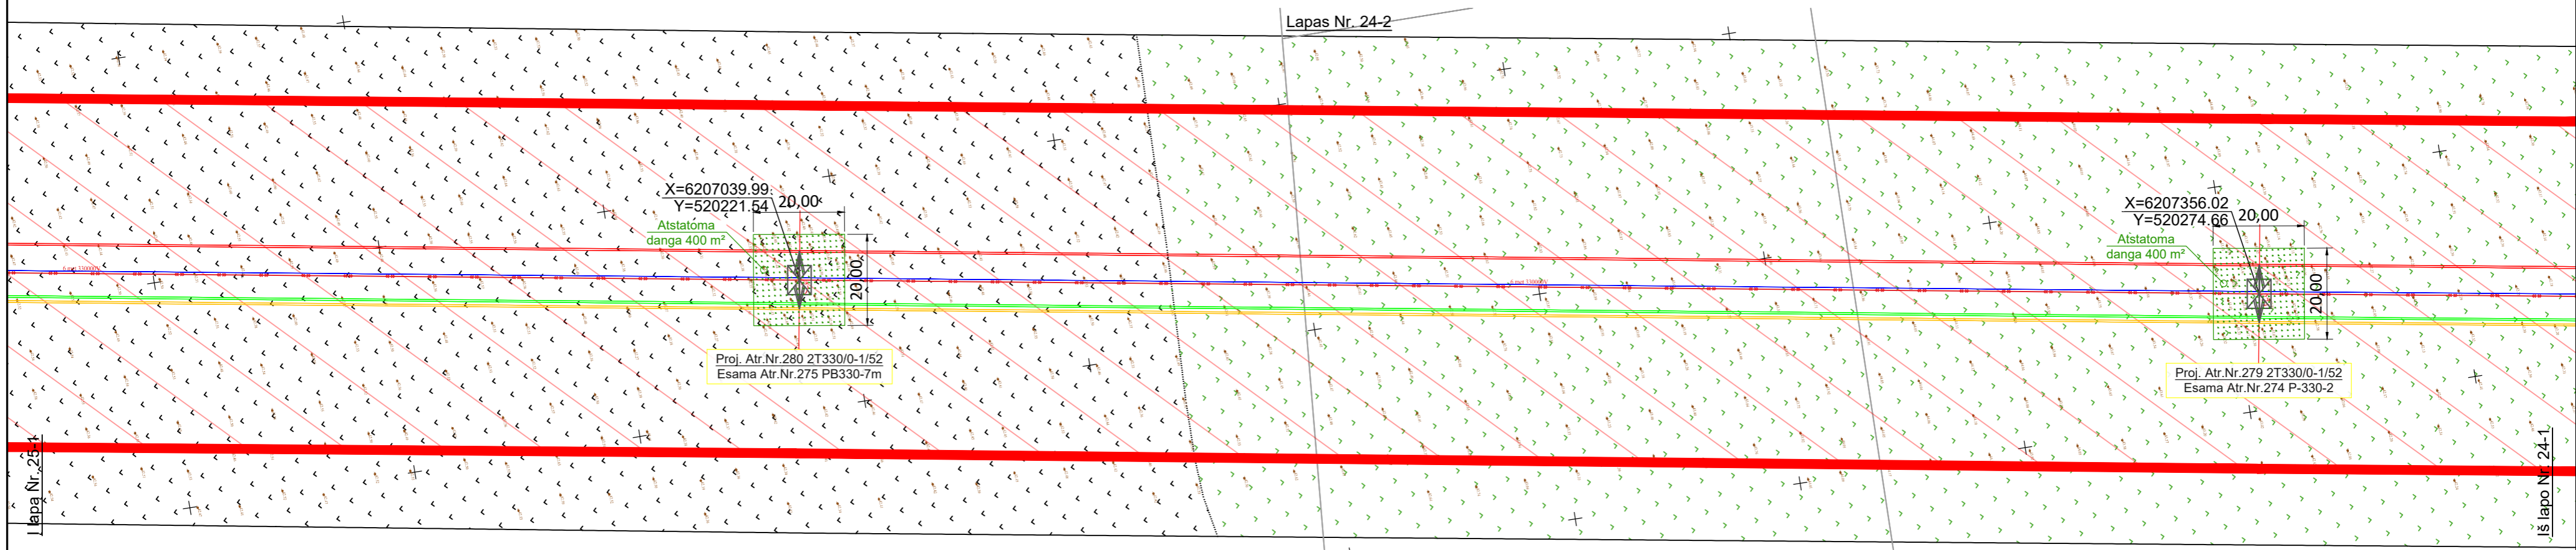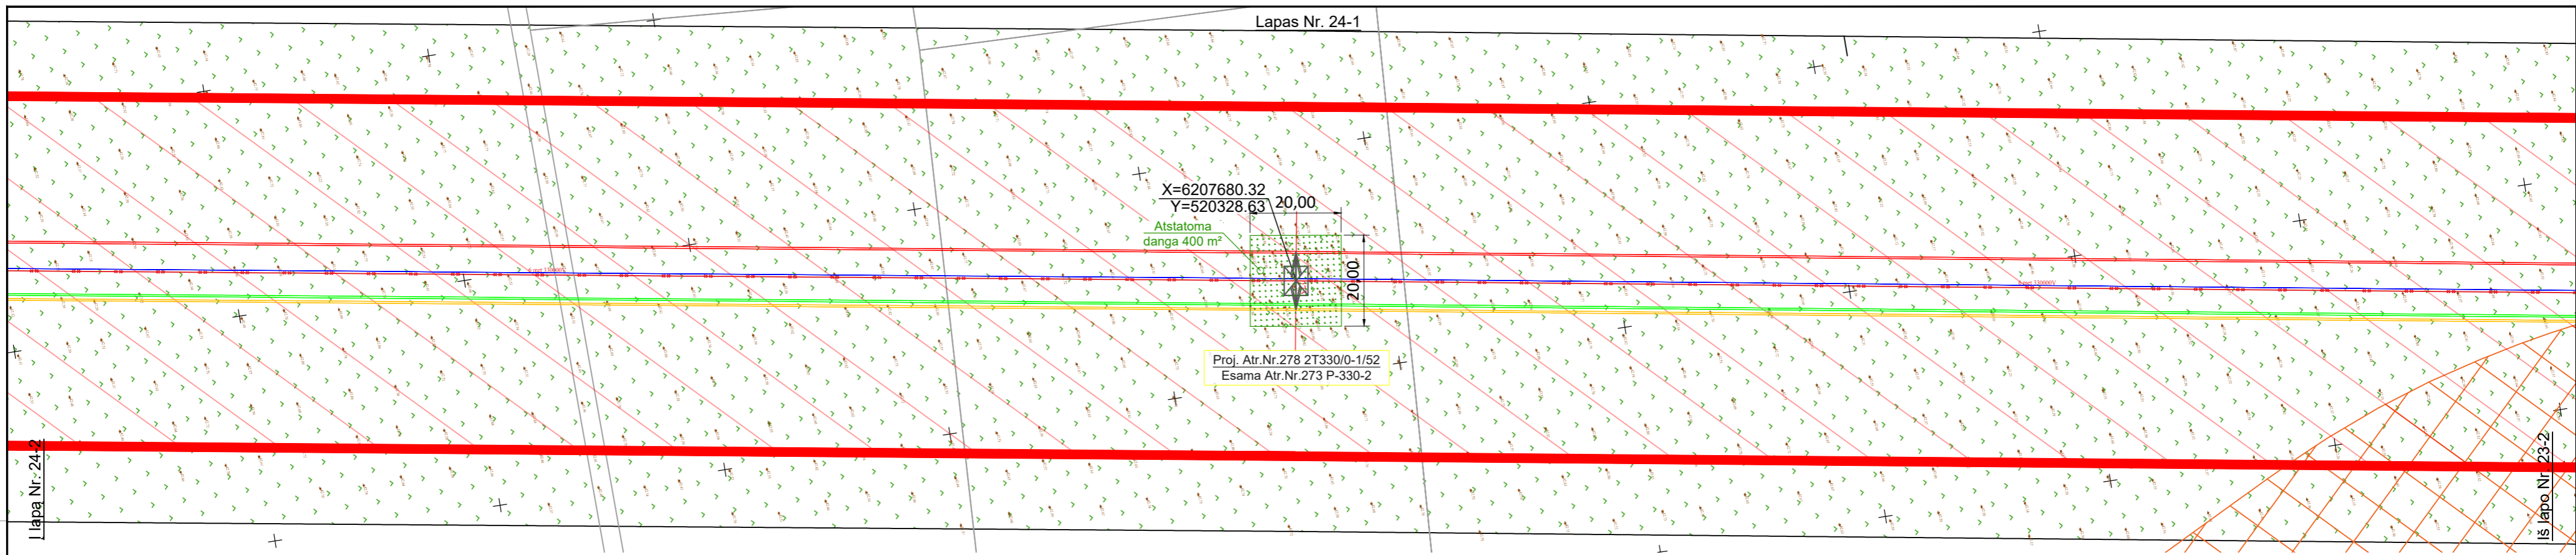



Sklypo, kurio teritorijoje rengiamiems sprendiniams reikalingas savininko sutikimas, riba ir U. Nr.




DOKUMENTO ŽYMUO		LAPAS	LAPŲ	LAIDA
523-2-XX-TP-SP-T1.B-02		23	34	0


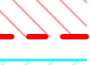


SUTARTINIAI ŽYMĖJIMAI

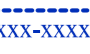-  Demontuojama atrama
-  Projektuojama dvigrandė tarpinė metalinė atrama
-  Projektuojama dvigrandė inkarinė-kampinė metalinė atrama
-  Esama 330kV oro linija
-  Proj. 330 kV OL fazinis laidas L1
-  Proj. 330 kV OL fazinis laidas L2
-  Proj. 330 kV OL fazinis laidas L3
-  Proj. žaibosaugos trosas su šviesolaidinių kabelių
-  Esama 330kV oro linijos apsaugos zona
-  Proj. 330kV oro linijos apsaugos zona
-  Sklypų ribos
-  Sklypo, kurio teritorijoje rengiamiems sprendiniams reikalingas savininko sutikimas, riba ir U. Nr.

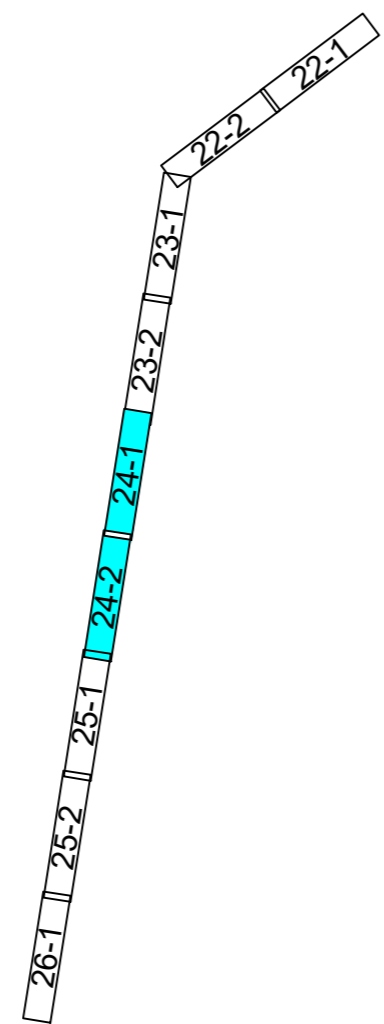


DOKUMENTO ŽYMUO		LAPAS	LAPŲ	LAIDA
523-2-XX-TP-SP-T1.B-02		24	34	0

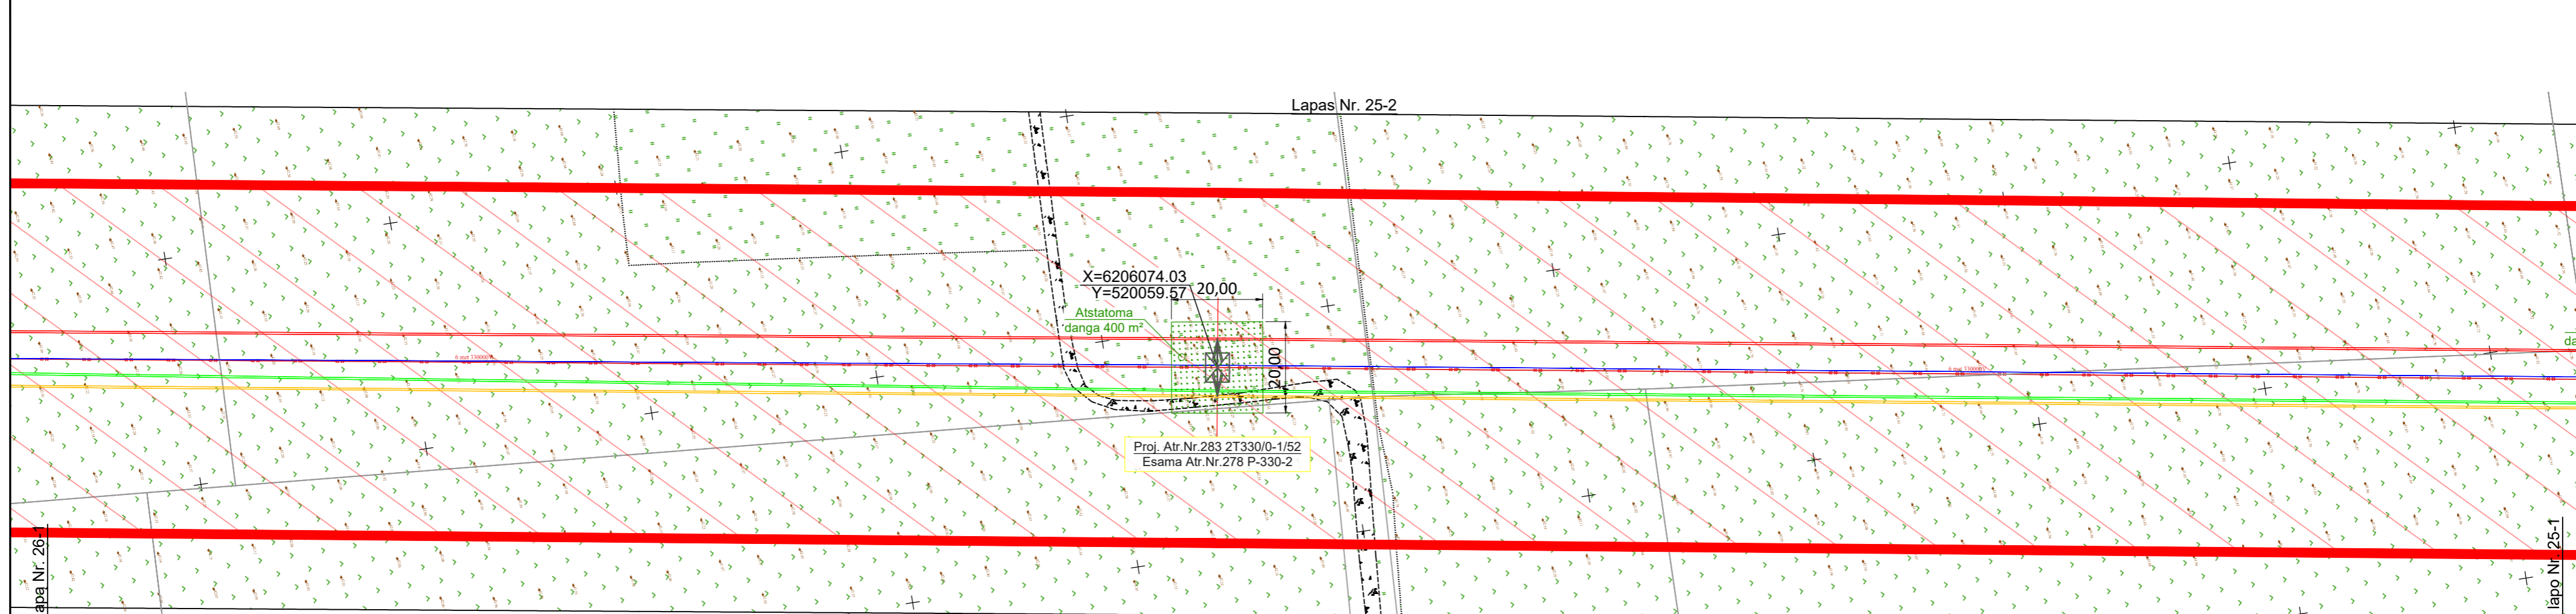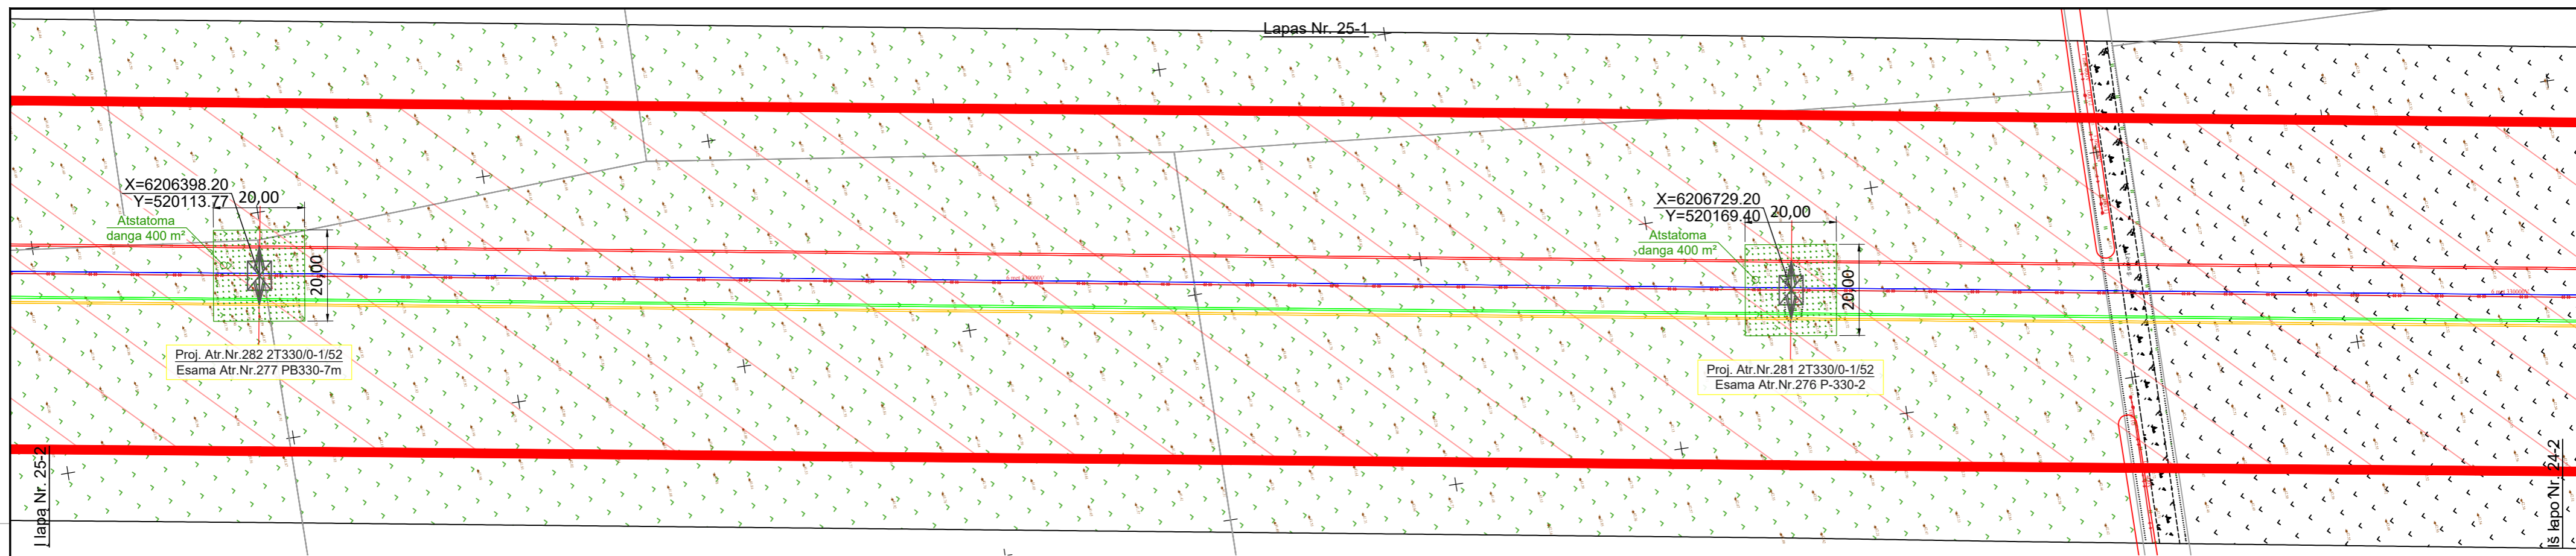

SUTARTINIAI ŽYMĖJIMAI

- Demontuojama atrama
- Projektuojama dvigrandė tarpinė metalinė atrama
- Projektuojama dvigrandė inkarinė-kampinė metalinė atrama
- Esama 330kV oro linija
- Proj. 330 kV OL fazinis laidas L1
- Proj. 330 kV OL fazinis laidas L2
- Proj. 330 kV OL fazinis laidas L3
- Proj. žaibosaugos trosas su šviesolaidiniu kabeliu
- Esama 330kV oro linijos apsaugos zona
- Proj. 330kV oro linijos apsaugos zona
- Sklypų ribos


Sklypo, kurio teritorijoje rengiamiems sprendiniams reikalingas savininko sutikimas, riba ir U. Nr.

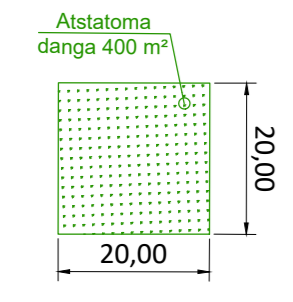








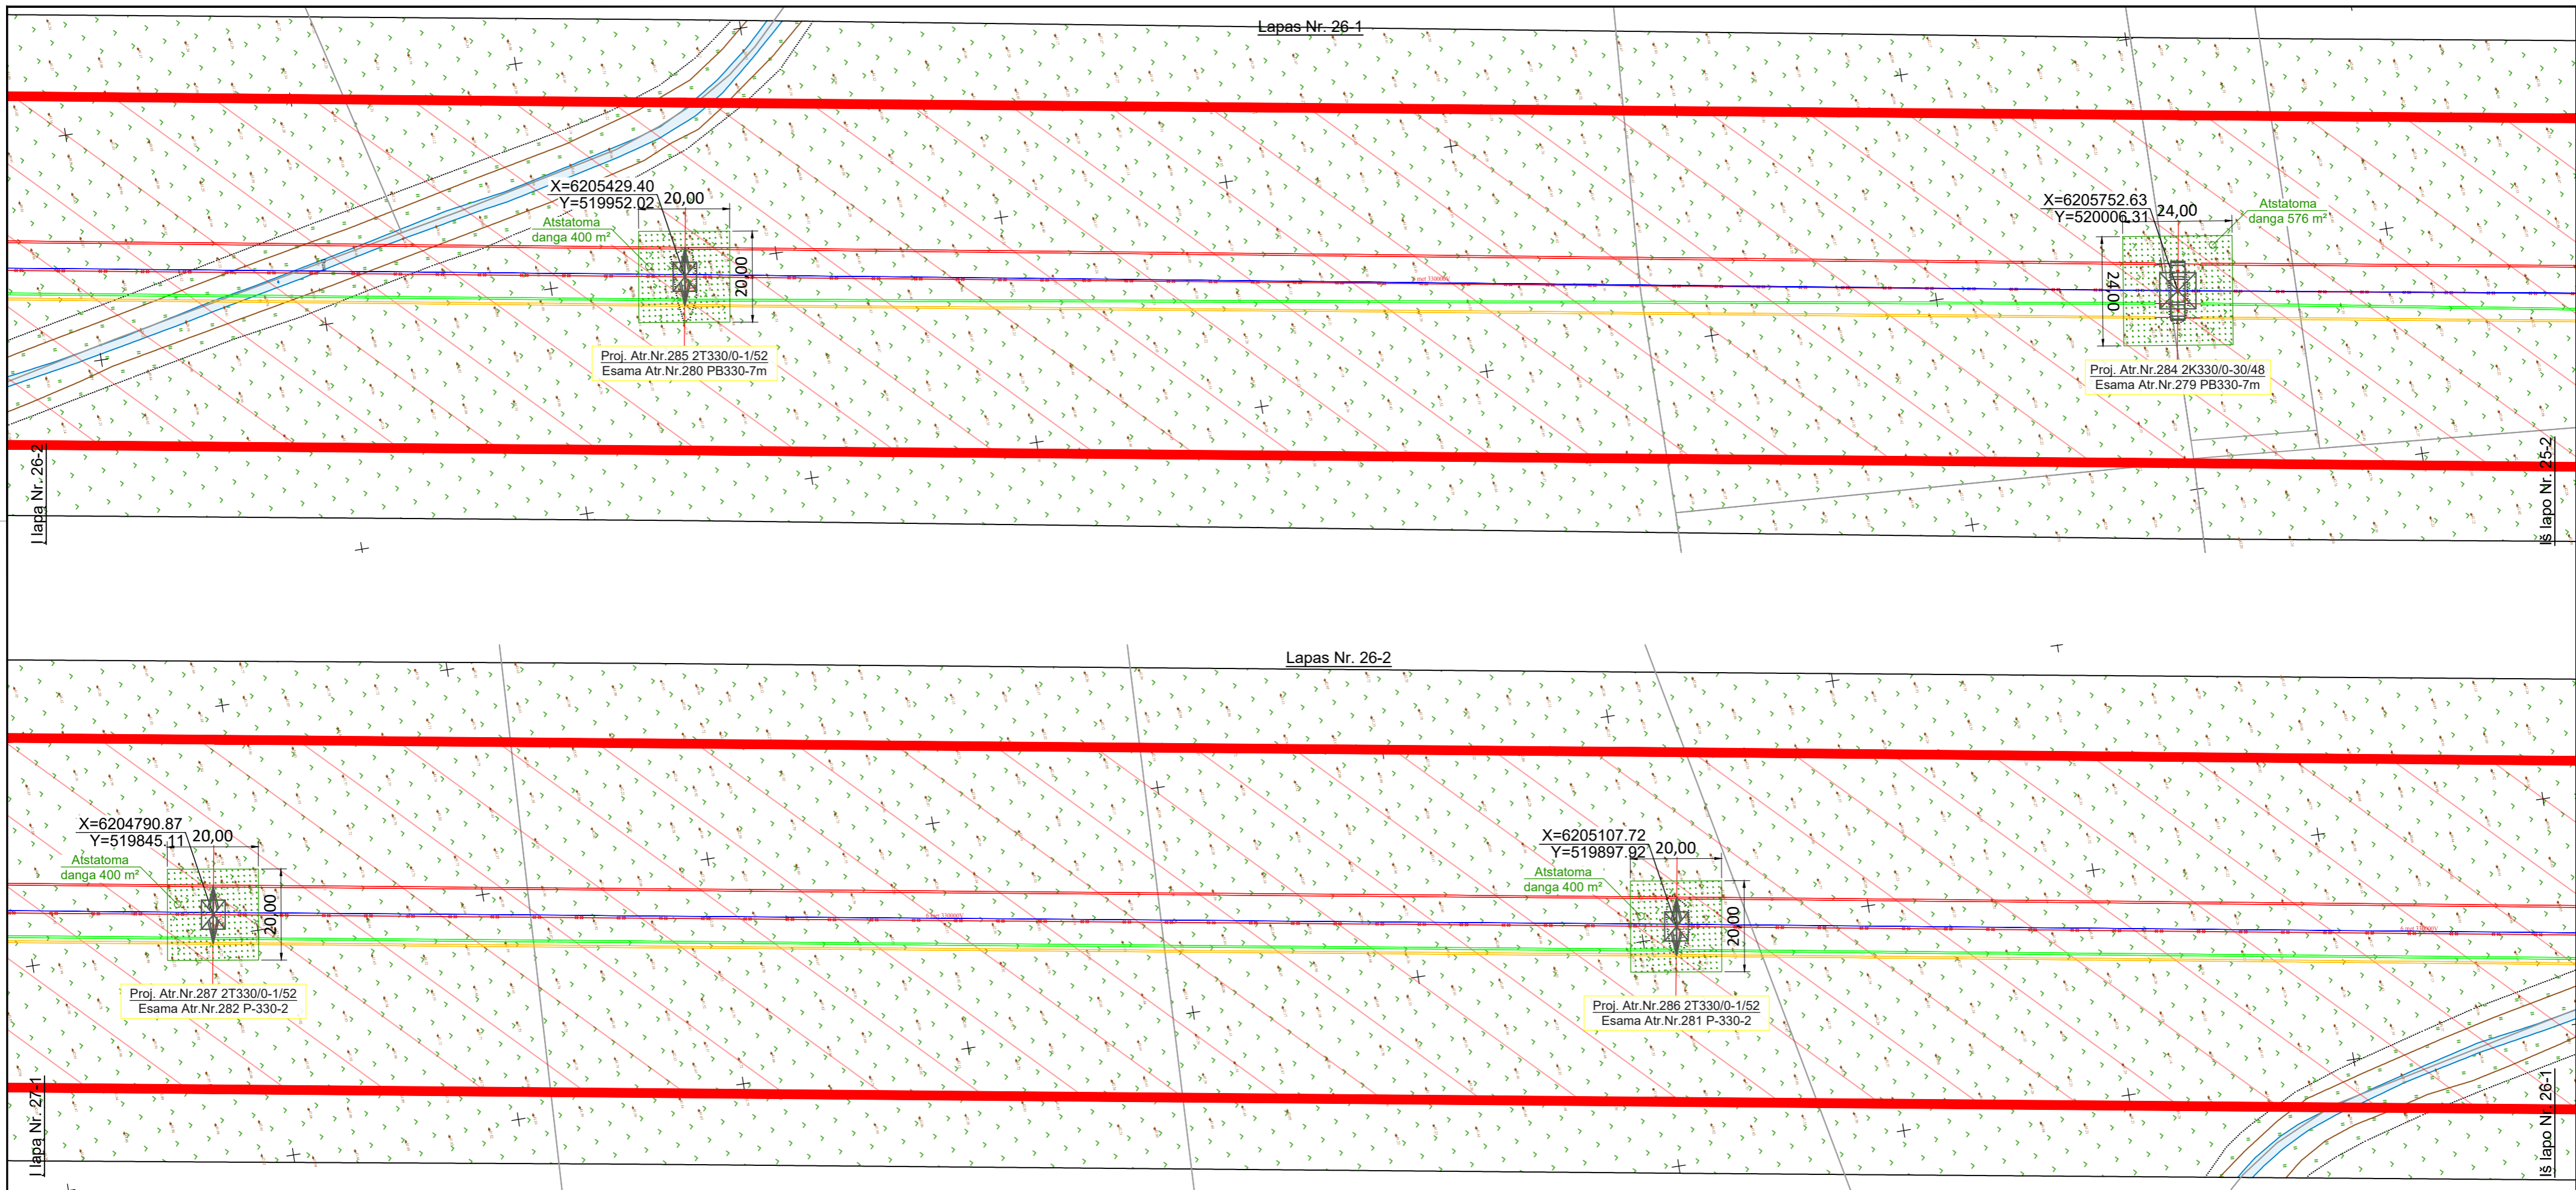

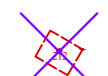

27-1 | 26-2 | 26-1 | 25-2 | 25-1 | 24-2 | 24-1 | 23-2 | 23-1

Proj. dalis	Vardas Pavardė	Parašas	Data

DOKUMENTO ŽYMUO	LAPAS	LAPŲ	LAIDA
523-2-XX-TP-SP-T1.B-02	25	34	0




SUTARTINIAI ŽYMĖJIMAI


-  Demontuojama atrama
-  Projektuojama dvigrandė tarpinė metalinė atrama
-  Projektuojama dvigrandė inkarinė-kampinė metalinė atrama
-  Esama 330kV oro linija
-  Proj. 330 kV OL fazinis laidas L1
-  Proj. 330 kV OL fazinis laidas L2
-  Proj. 330 kV OL fazinis laidas L3
-  Proj. žaibosaugos trosas su šviesolaidiniu kabeliu
-  Esama 330kV oro linijos apsaugos zona
-  Proj. 330kV oro linijos apsaugos zona
-  Sklypų ribos

Sklypo, kurio teritorijoje rengiamiems sprendiniams reikalingas savininko sutikimas, riba ir U. Nr.



U. Nr.: xxxx-xxxx-xxxx

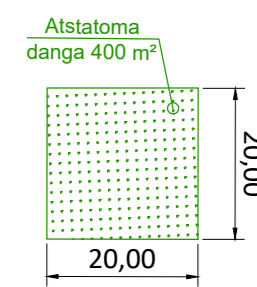



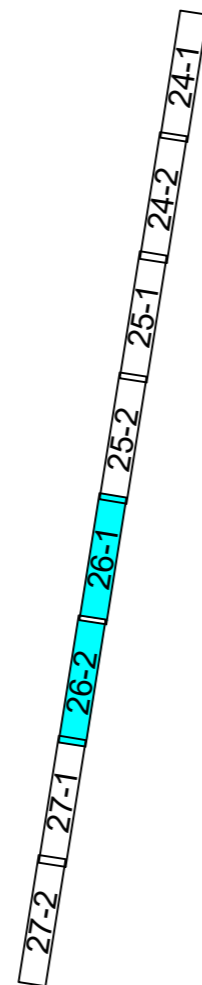



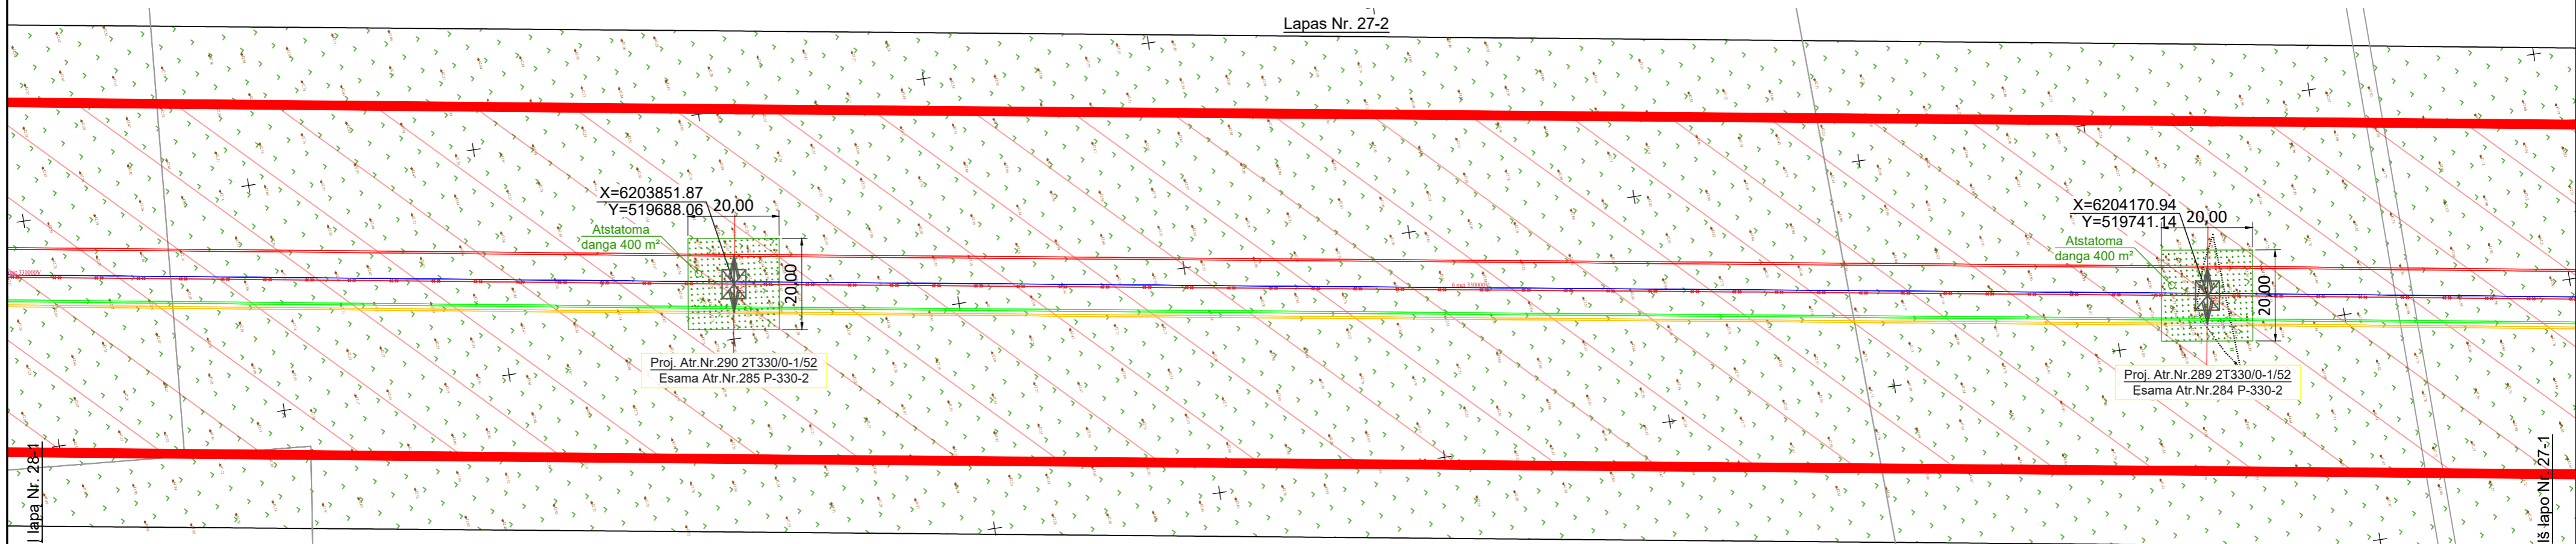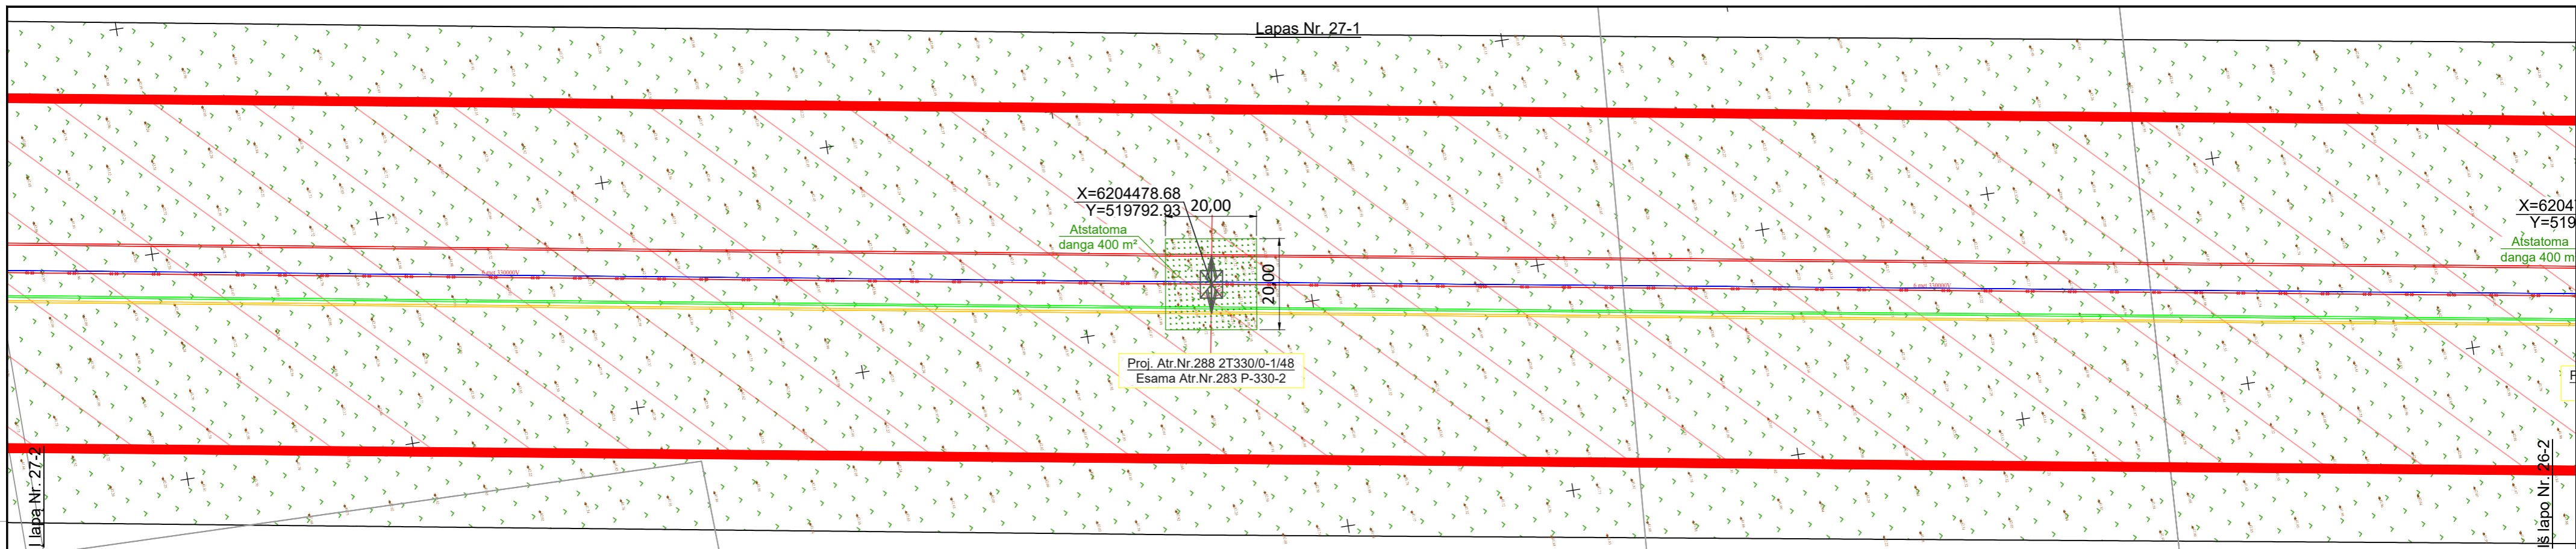




Atstatoma žolės danga



DOKUMENTO ŽYMUO		LAPAS	LAPŲ	LAIDA
523-2-XX-TP-SP-T1.B-02		26	34	0





SUTARTINIAI ŽYMĖJIMAI


-  Demontuojama atrama
-  Projektuojama dvigrandė tarpinė metalinė atrama
-  Projektuojama dvigrandė inkarinė-kampinė metalinė atrama
-  Esama 330kV oro linija
-  Proj. 330 kV OL fazinis laidas L1
-  Proj. 330 kV OL fazinis laidas L2
-  Proj. 330 kV OL fazinis laidas L3
-  Proj. žaibosaugos trosas su šviesolaidiniu kabeliu
-  Esama 330kV oro linijos apsaugos zona
-  Proj. 330kV oro linijos apsaugos zona
-  Sklypų ribos

Sklypo, kurio teritorijoje rengiami sprendiniams reikalingas savininko sutikimas, riba ir U. Nr.




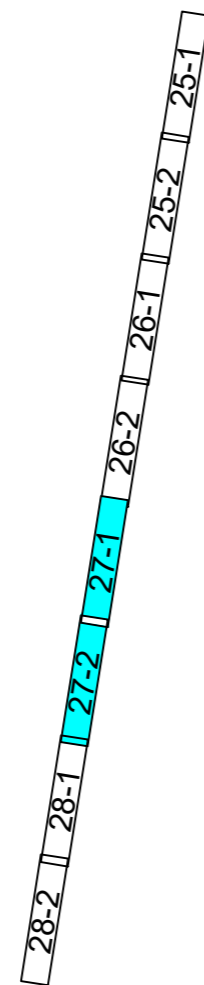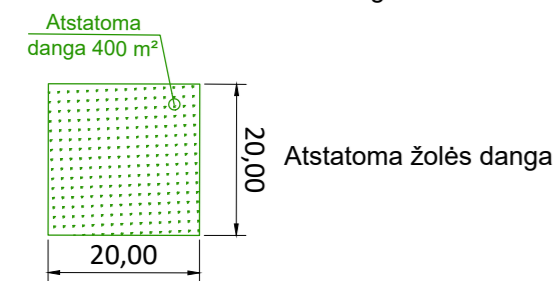



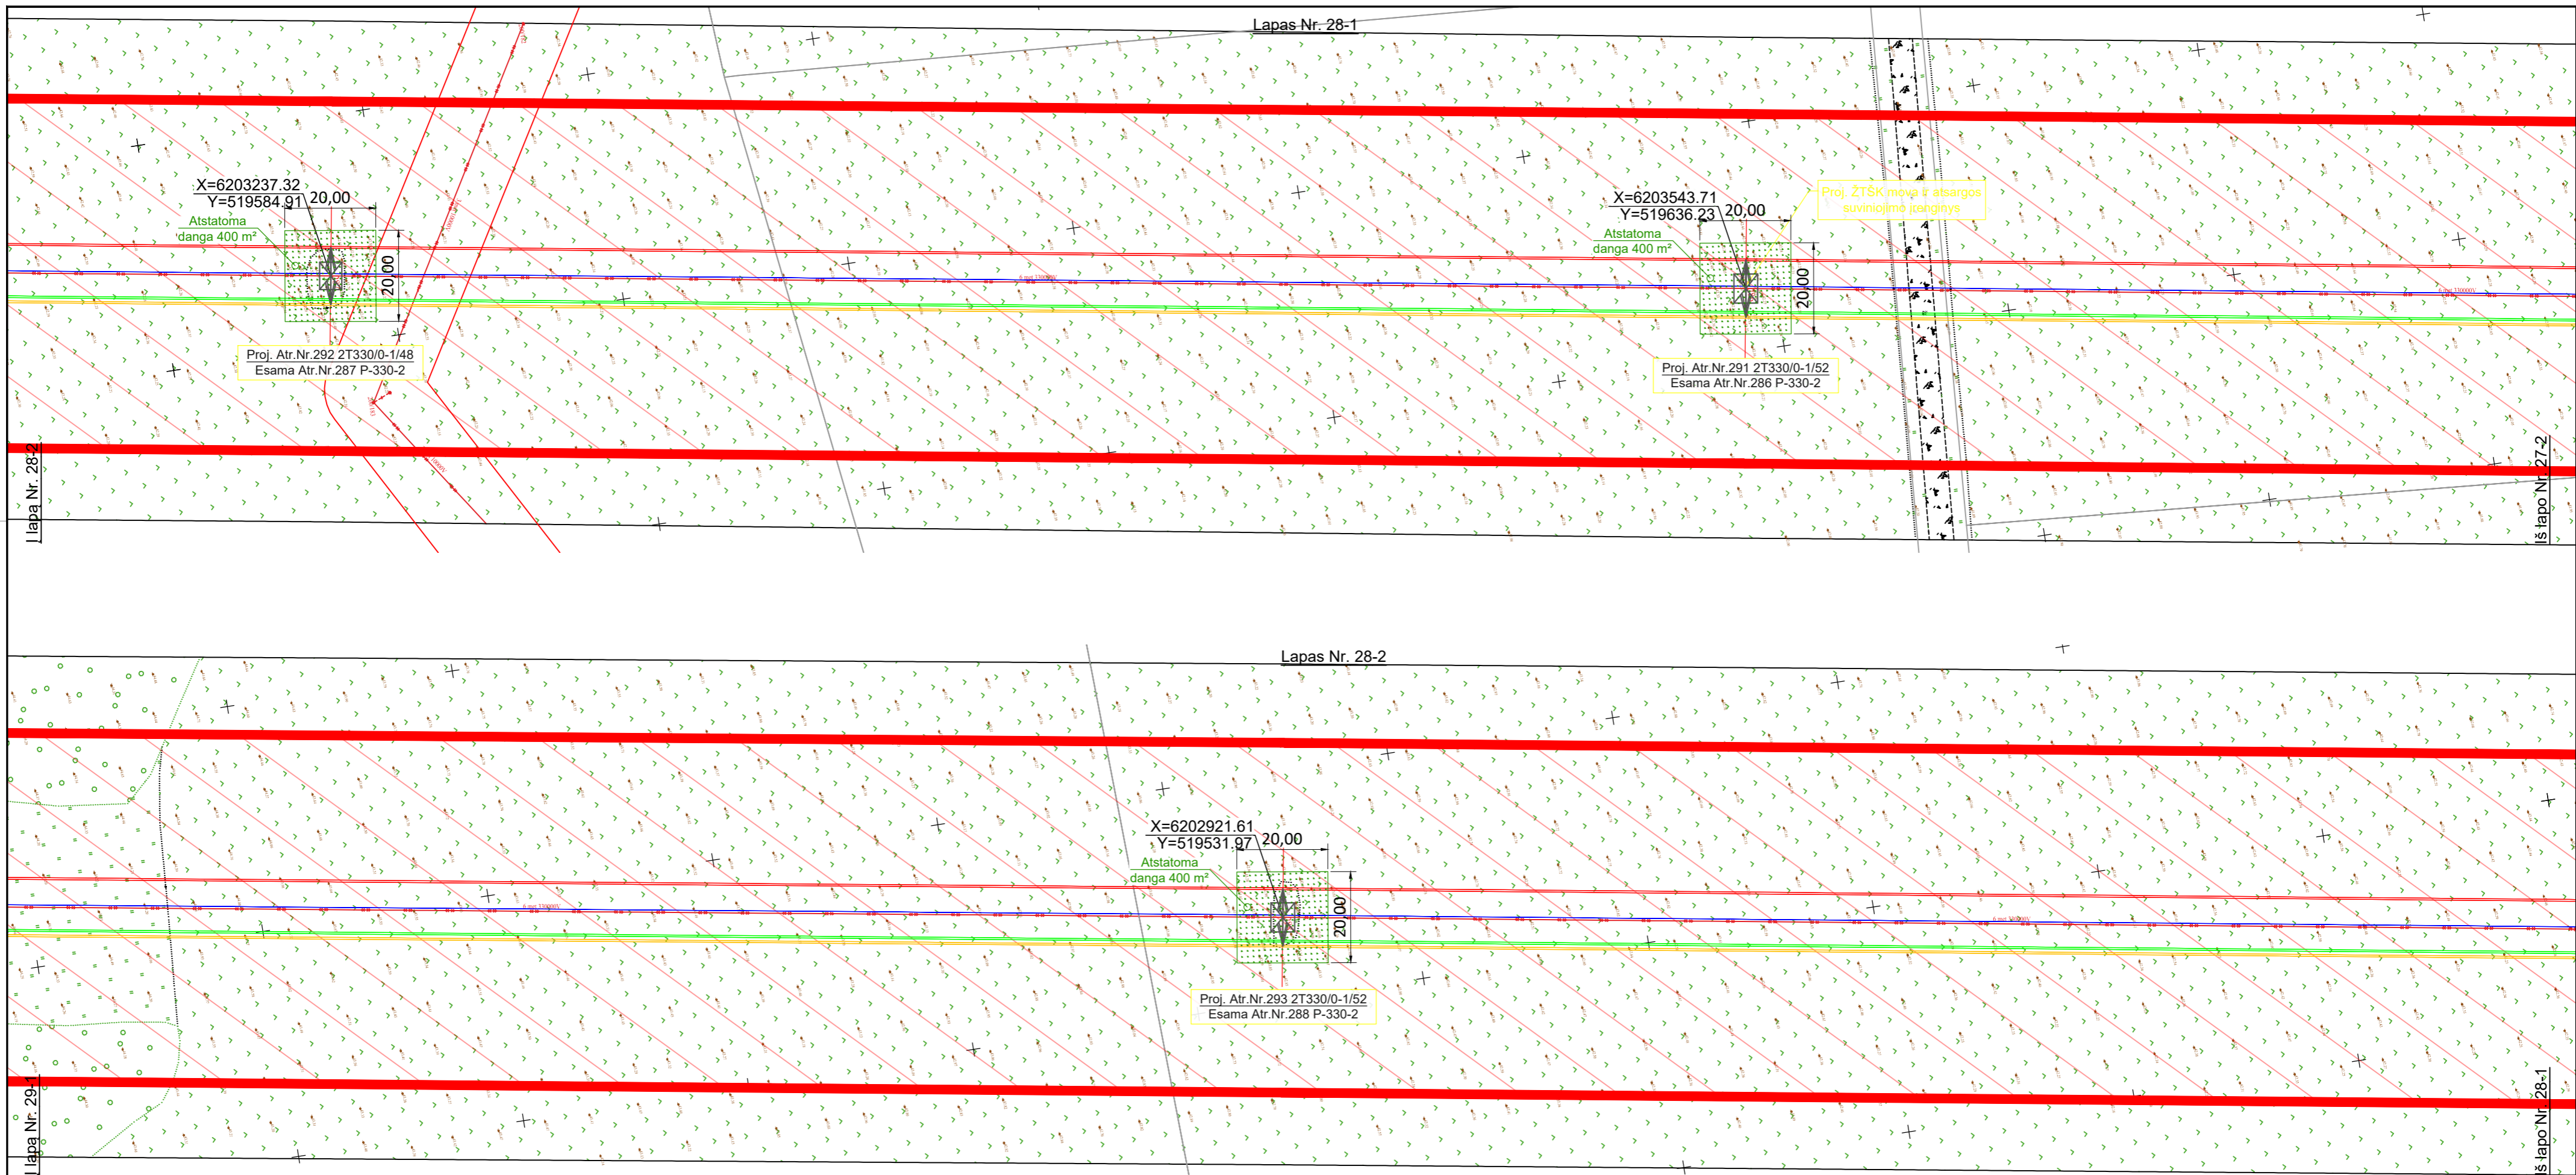

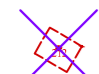

U. Nr.: xxxx-xxxx-xxxx



DOKUMENTO ŽYMUO		LAPAS	LAPŲ	LAIDA
523-2-XX-TP-SP-T1.B-02		27	34	0




SUTARTINIAI ŽYMĖJIMAI



-  Demontuojama atrama
-  Projektuojama dvigrandė tarpinė metalinė atrama
-  Projektuojama dvigrandė inkarinė-kampinė metalinė atrama
-  Esama 330kV oro linija
-  Proj. 330 kV OL fazinis laidas L1
-  Proj. 330 kV OL fazinis laidas L2
-  Proj. 330 kV OL fazinis laidas L3
-  Proj. žaibosaugos trosas su šviesolaidiniu kabeliu
-  Esama 330kV oro linijos apsaugos zona
-  Proj. 330kV oro linijos apsaugos zona
-  Sklypų ribos

Sklypo, kurio teritorijoje rengiamiems sprendiniams reikalingas savininko sutikimas, riba ir U. Nr.



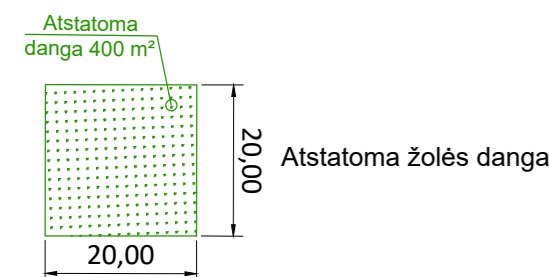



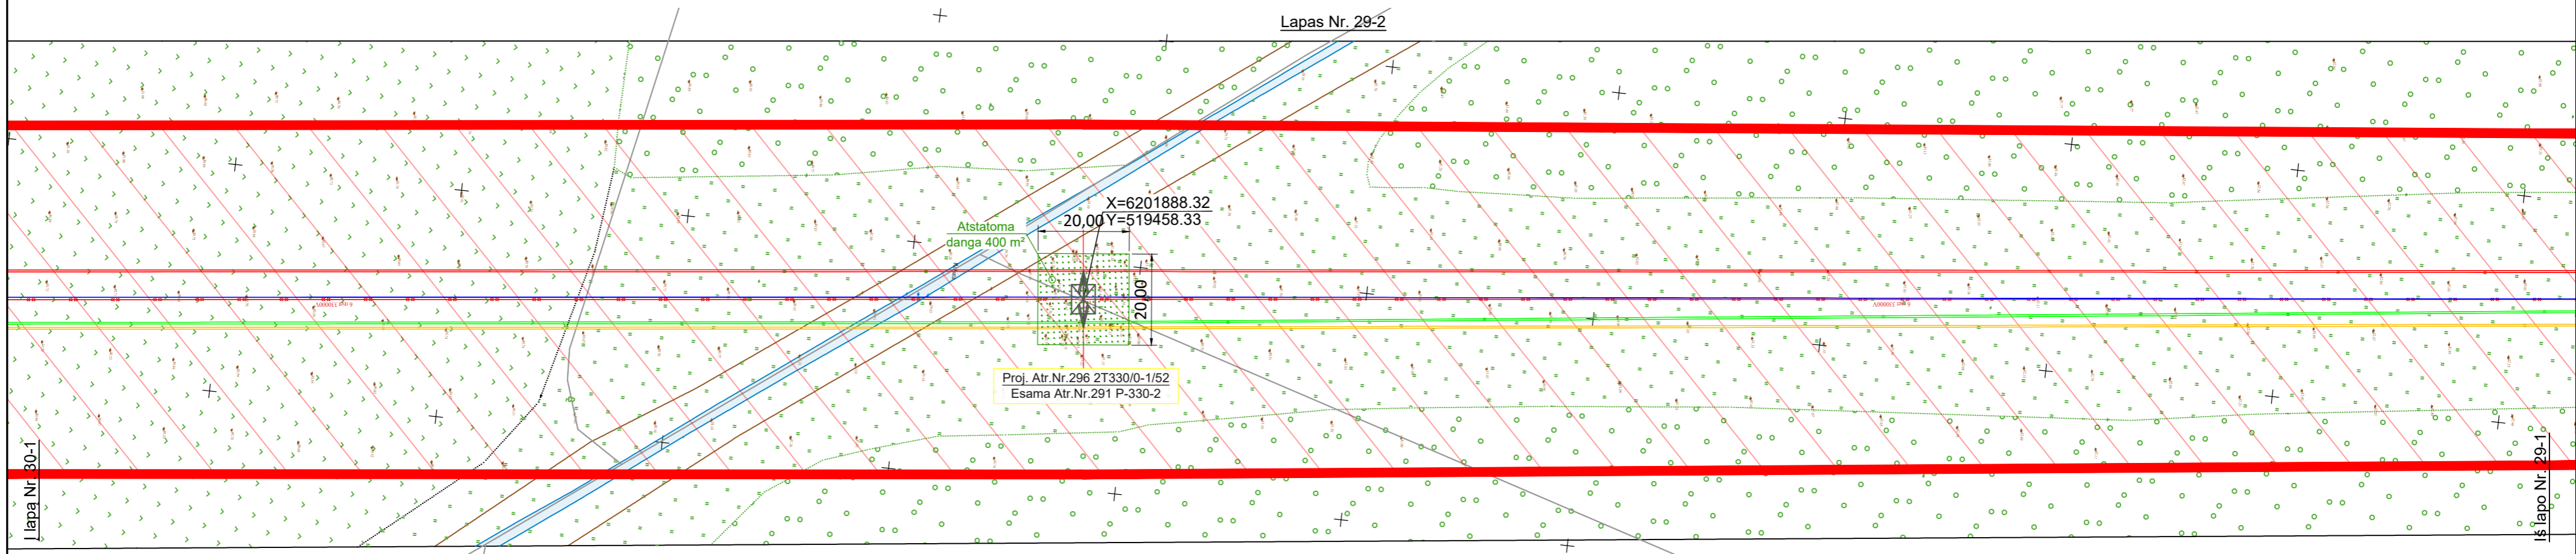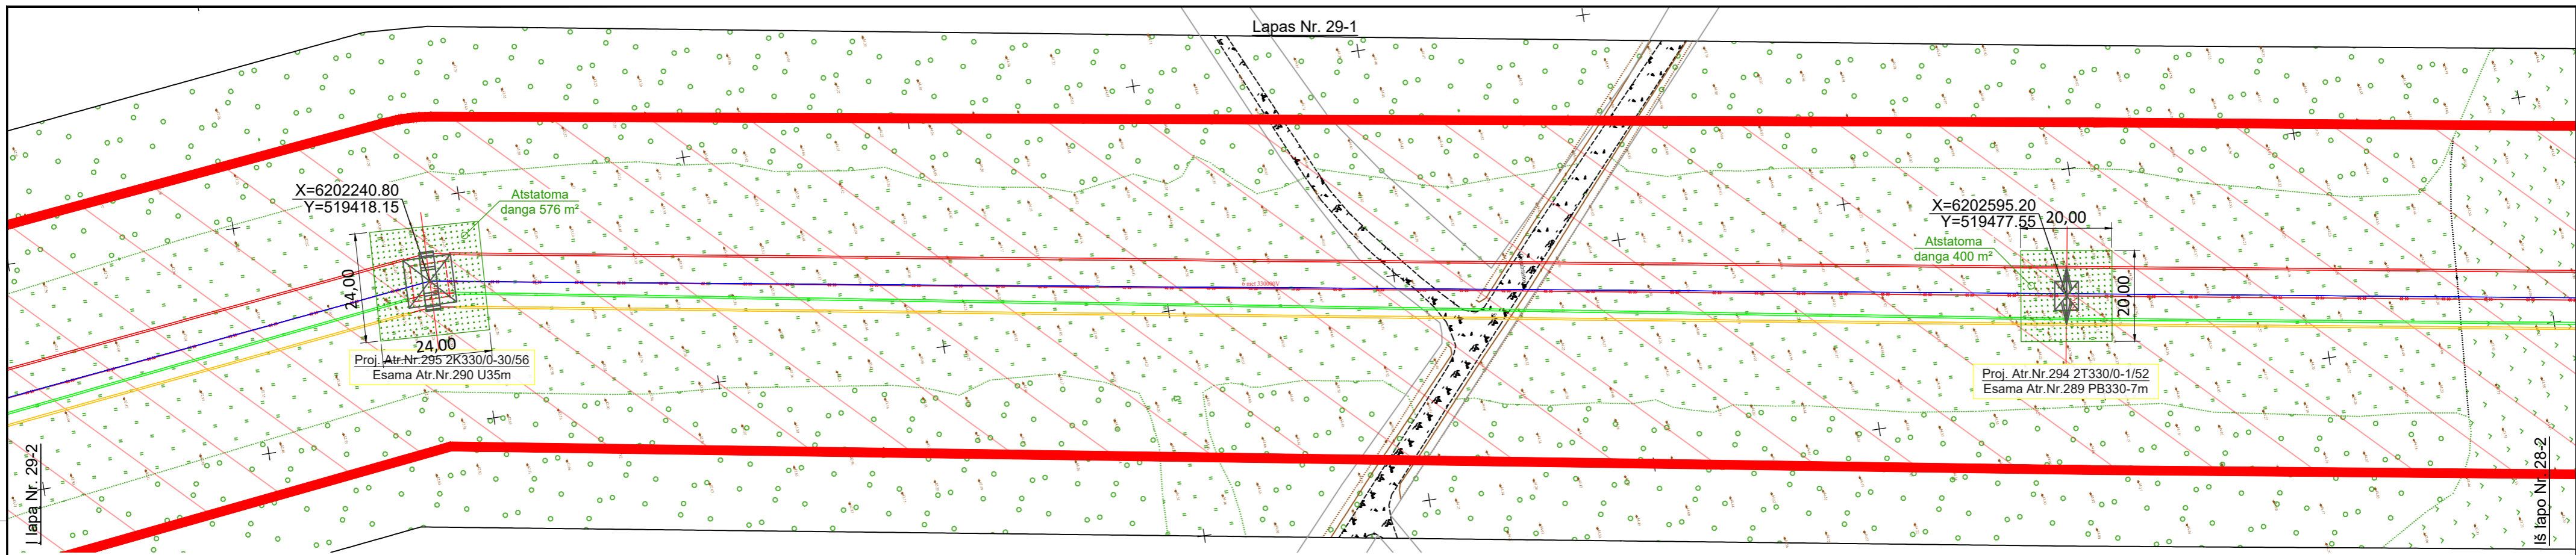





U. Nr.: xxxx-xxxx-xxxx




DOKUMENTO ŽYMUO		LAPAS	LAPŲ	LAIDA
523-2-XX-TP-SP-T1.B-02		28	34	0





SUTARTINIAI ŽYMĖJIMAI

-  Demontuojama atrama
-  Projektuojama dvigrandė tarpinė metalinė atrama
-  Projektuojama dvigrandė inkarinė-kampinė metalinė atrama
-  Esama 330kV oro linija
-  Proj. 330 kV OL fazinis laidas L1
-  Proj. 330 kV OL fazinis laidas L2
-  Proj. 330 kV OL fazinis laidas L3
-  Proj. žaibosaugos trosas su šviesolaidinių kabeliu
-  Esama 330kV oro linijos apsaugos zona
-  Proj. 330kV oro linijos apsaugos zona
-  Sklypų ribos
-  Sklypo, kurio teritorijoje rengiamiems sprendiniams reikalingas savininko sutikimas, riba ir U. Nr.

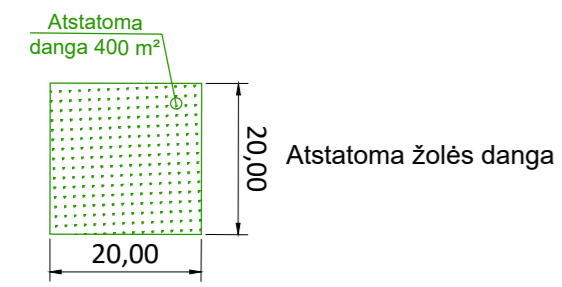


DOKUMENTO ŽYMUO	LAPAS	LAPŲ	LAIDA
523-2-XX-TP-SP-T1.B-02	29	34	0

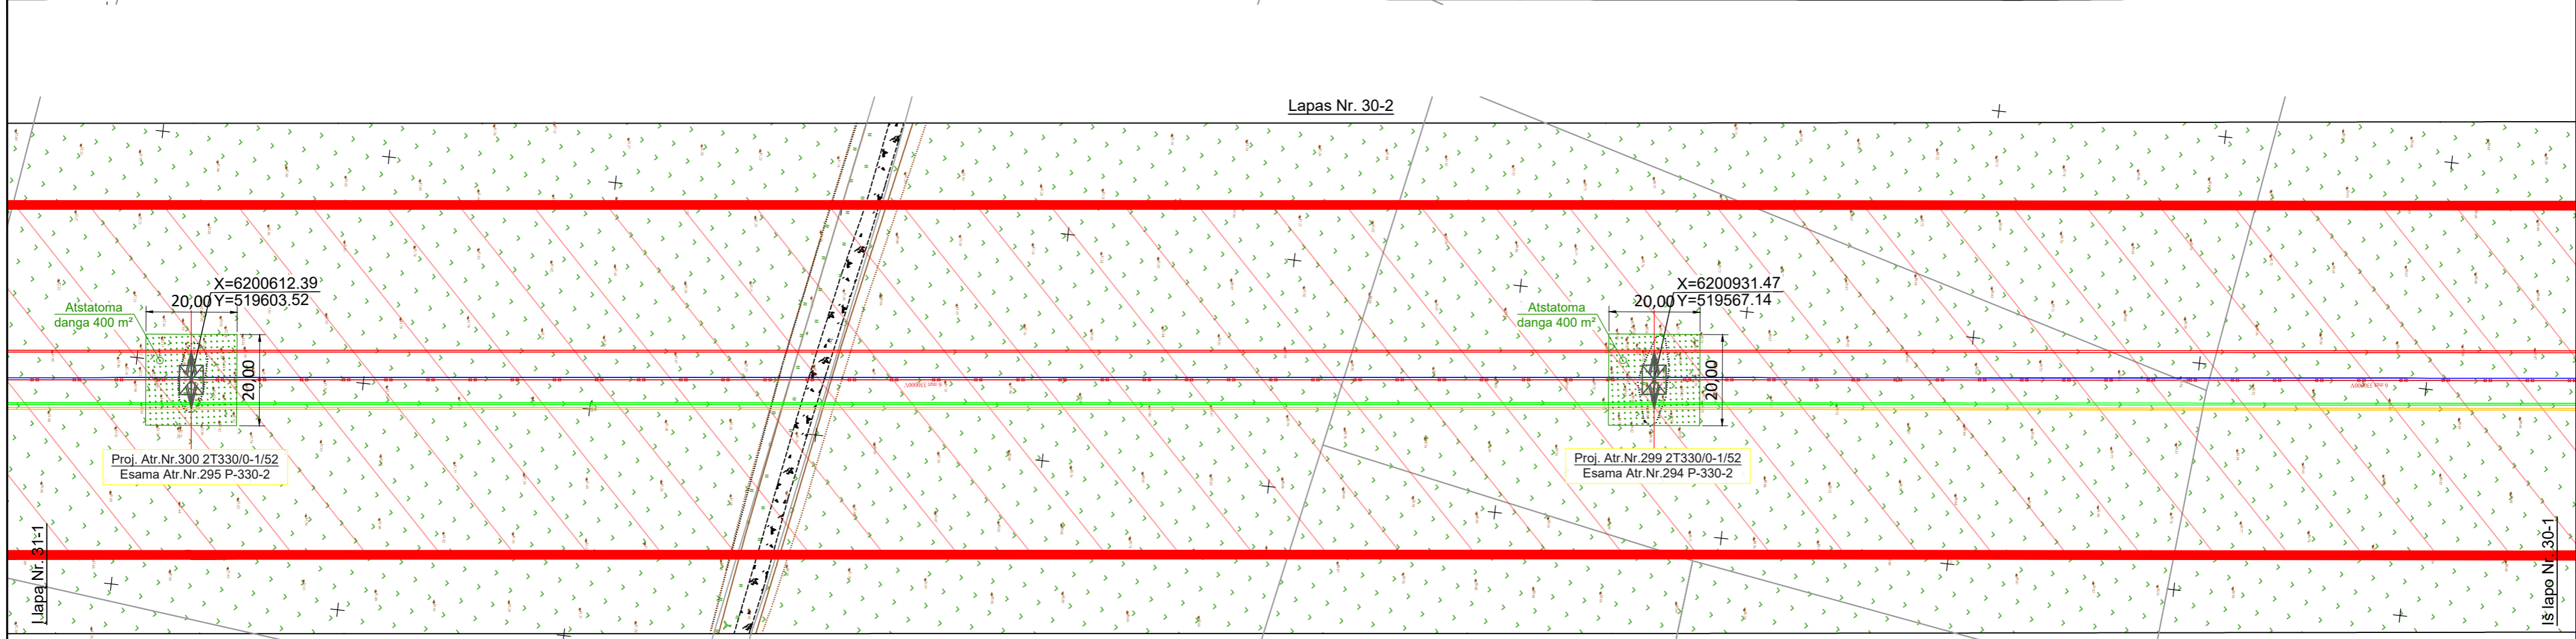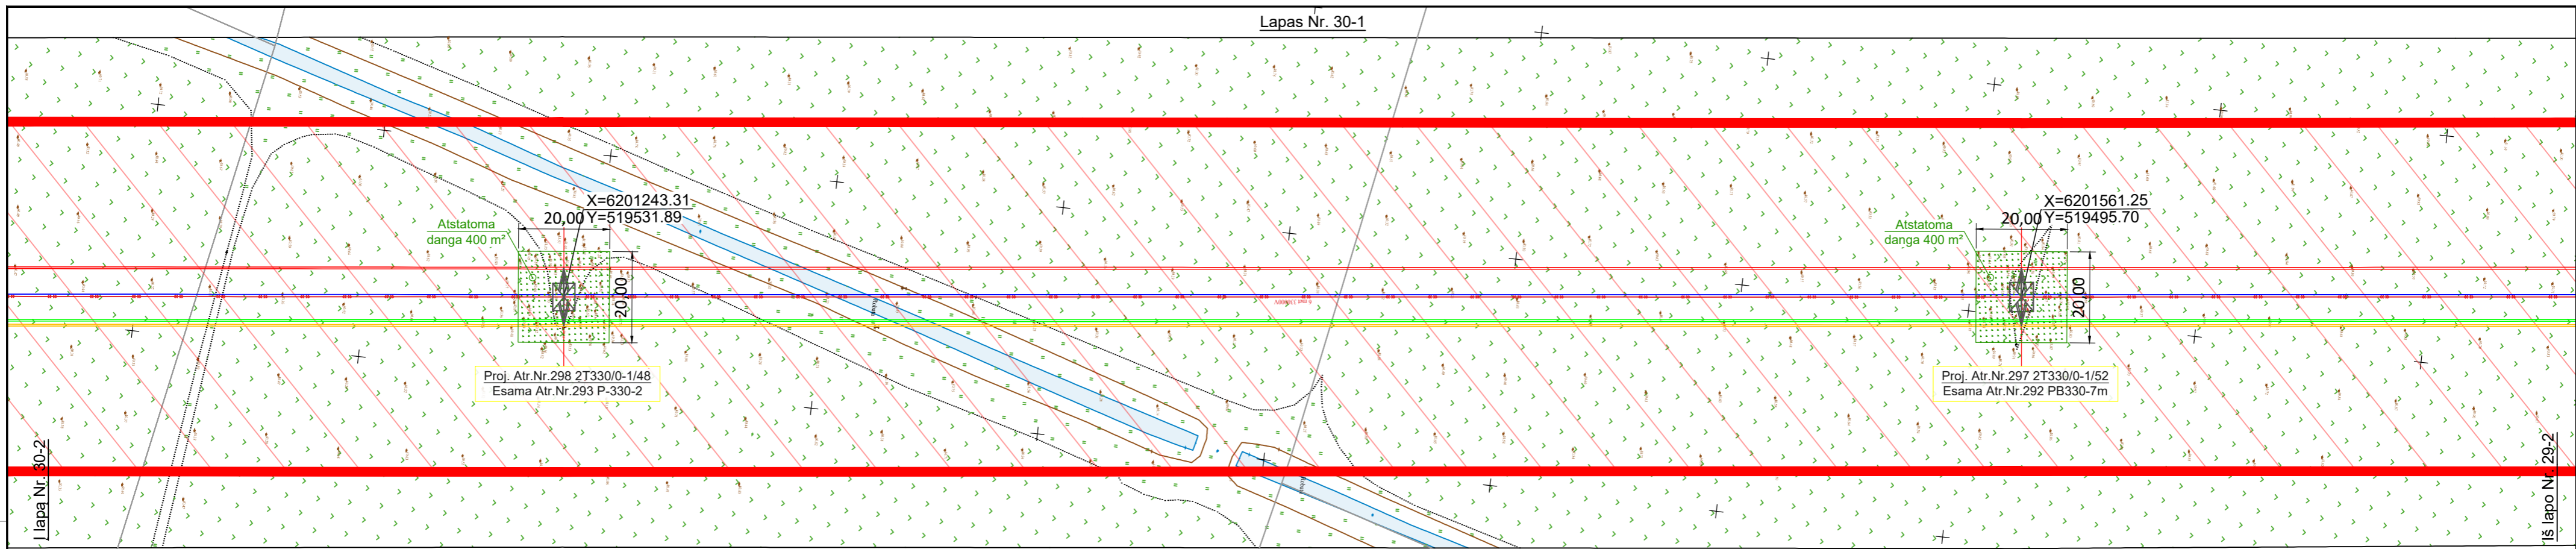



SUTARTINIAI ŽYMĖJIMAI

- Demontuojama atrama
- Projektuojama dvigrandė tarpinė metalinė atrama
- Projektuojama dvigrandė inkarinė-kampinė metalinė atrama
- Esama 330kV oro linija
- Proj. 330 kV OL fazinis laidas L1
- Proj. 330 kV OL fazinis laidas L2
- Proj. 330 kV OL fazinis laidas L3
- Proj. žaibosaugos trosas su šviesolaidiniu kabeliu
- Esama 330kV oro linijos apsaugos zona
- Proj. 330kV oro linijos apsaugos zona
- Sklypų ribos
- Sklypo, kurio teritorijoje rengiamiems sprendiniams reikalingas savininko sutikimas, riba ir U. Nr.



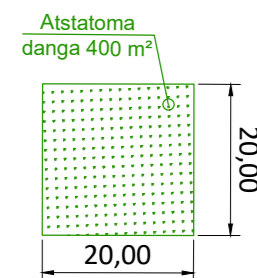



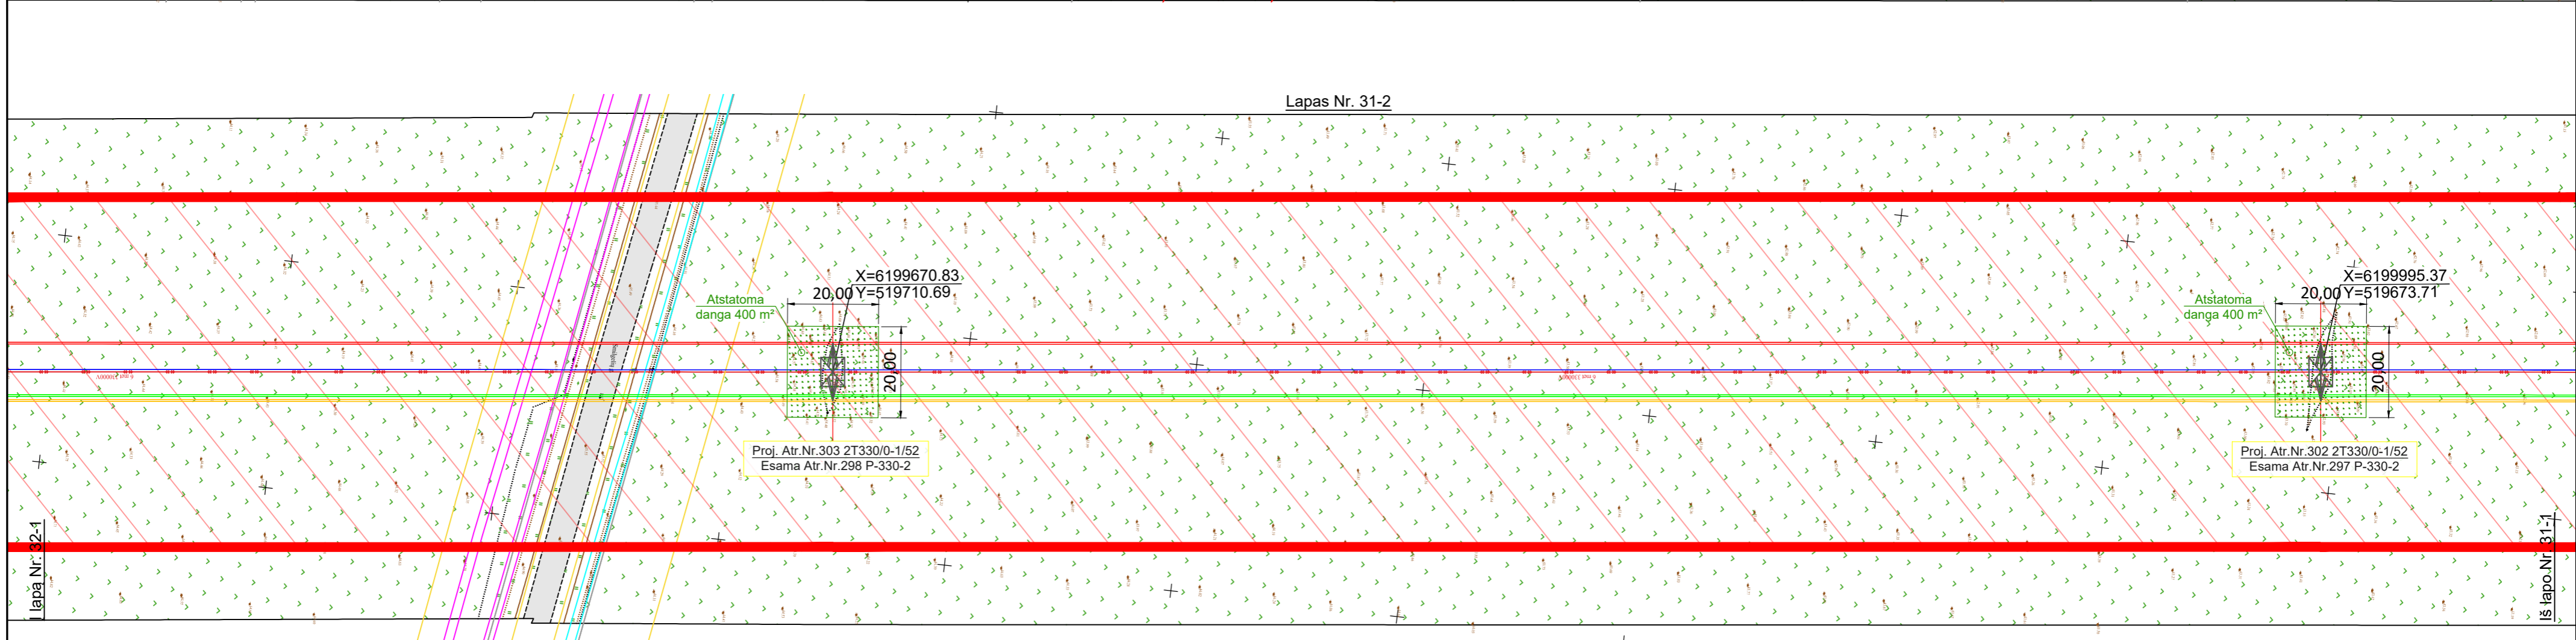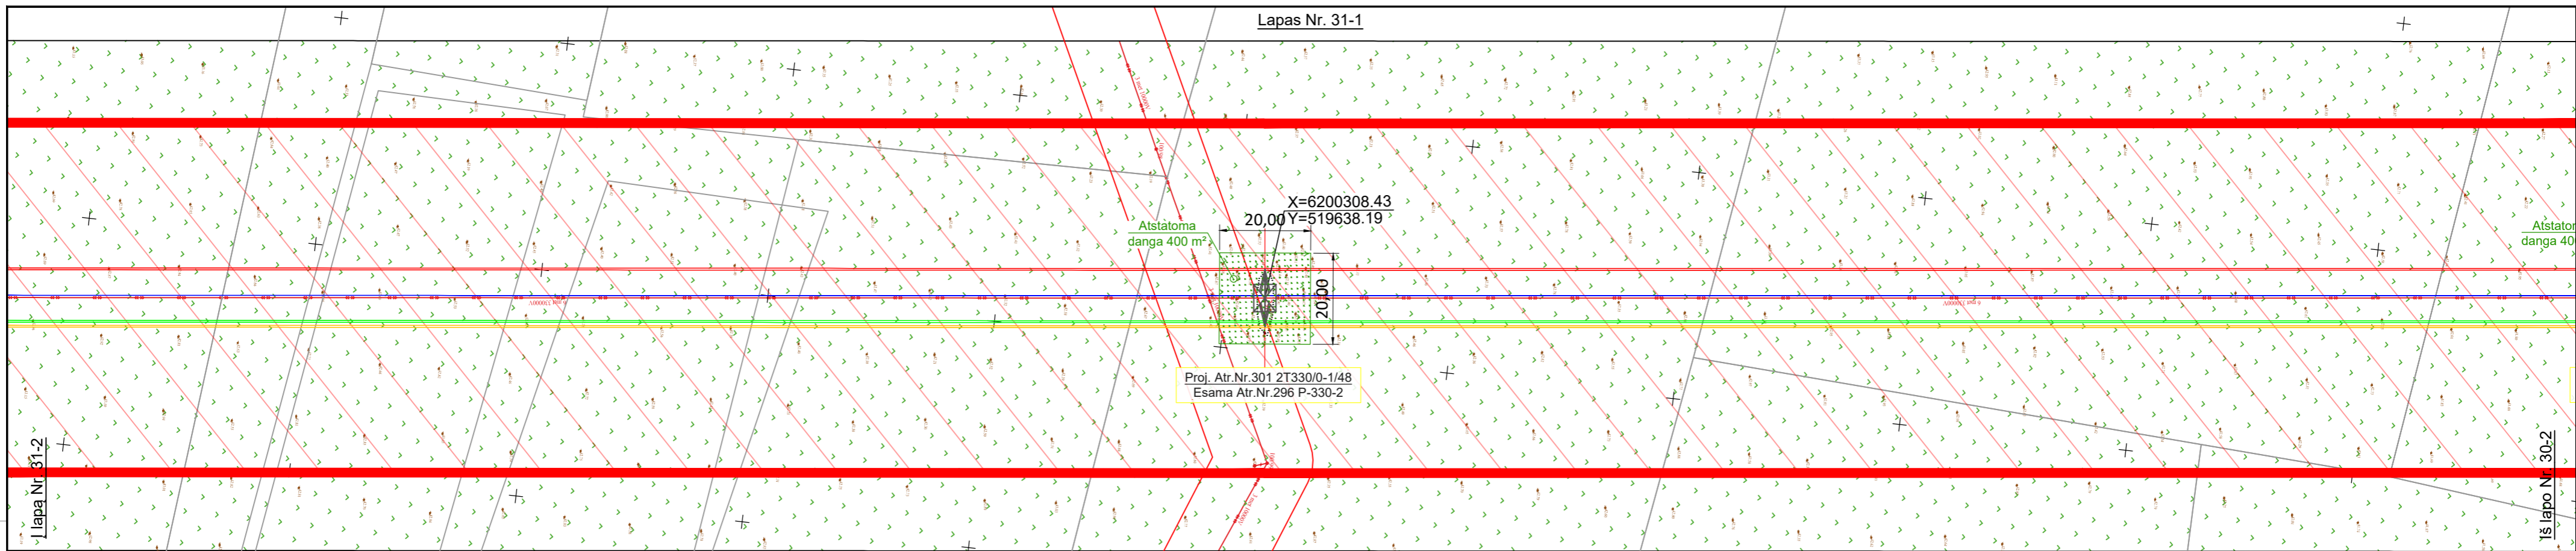




U. Nr.: xxxx-xxxx-xxxx





DOKUMENTO ŽYMUO	LAPAS	LAPŲ	LAIDA
523-2-XX-TP-SP-T1.B-02	30	34	0





SUTARTINIAI ŽYMĖJIMAI

-  Demontuojama atrama
-  Projektuojama dvigrandė tarpinė metalinė atrama
-  Projektuojama dvigrandė inkarinė-kampinė metalinė atrama
-  Esama 330kV oro linija
-  Proj. 330 kV OL fazinis laidas L1
-  Proj. 330 kV OL fazinis laidas L2
-  Proj. 330 kV OL fazinis laidas L3
-  Proj. žaibosaugos trosas su šviesolaidiniu kabeliu
-  Esama 330kV oro linijos apsaugos zona
-  Proj. 330kV oro linijos apsaugos zona
-  Sklypų ribos




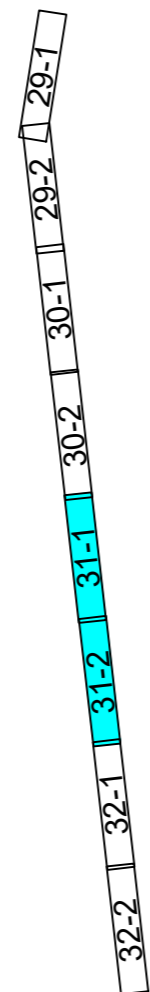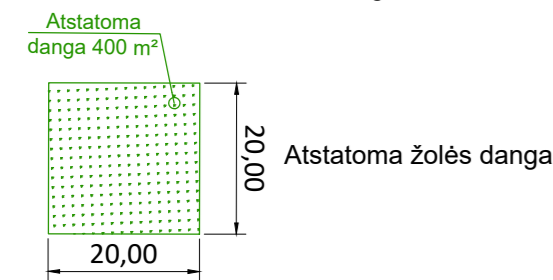



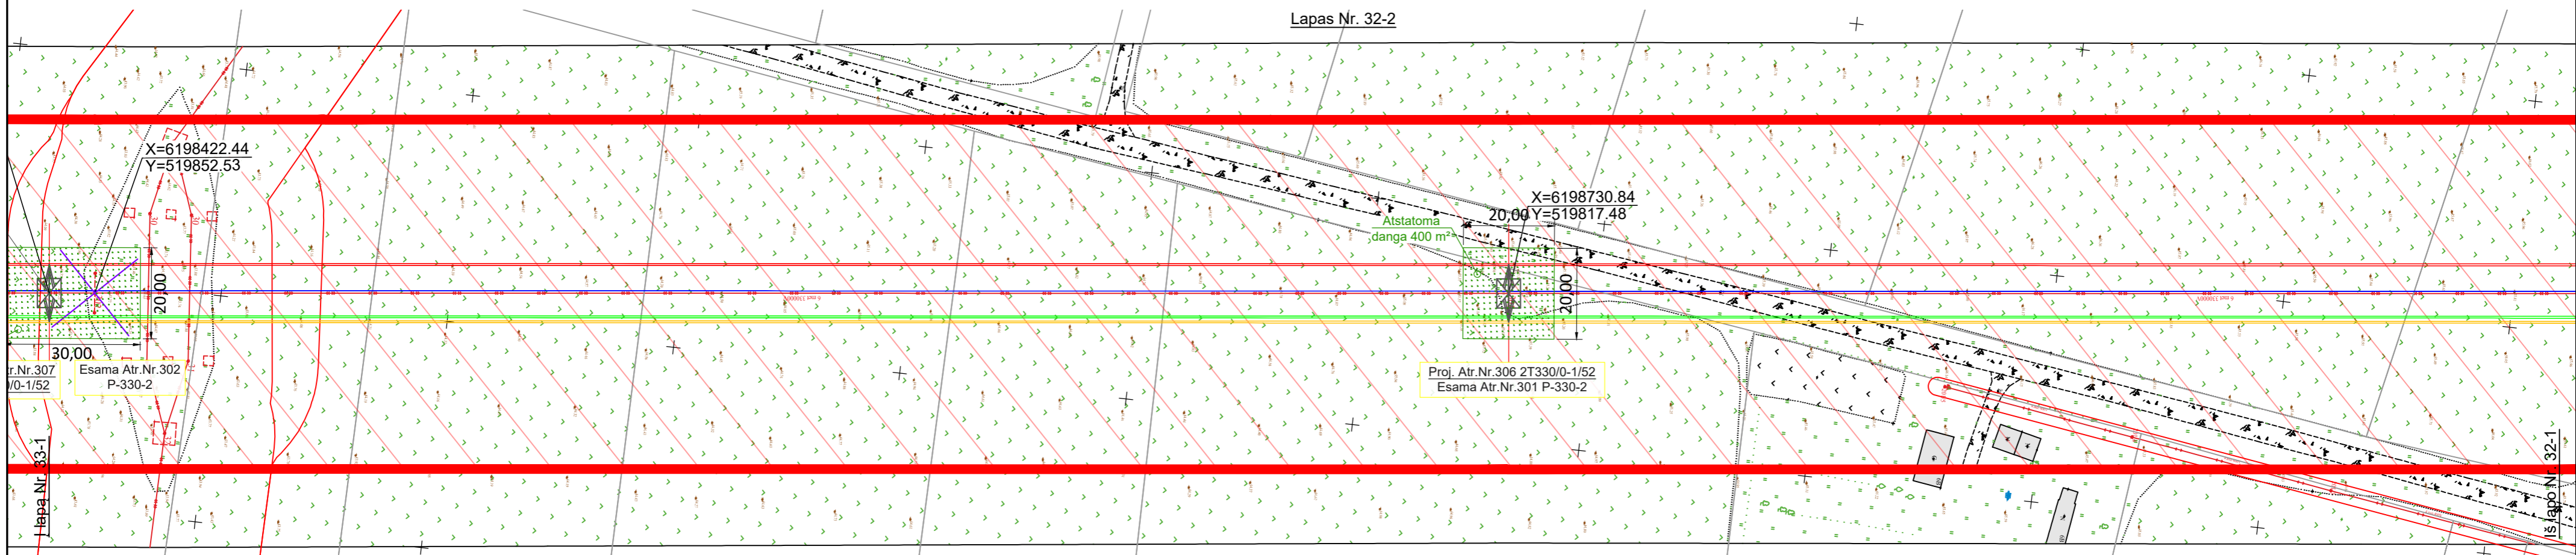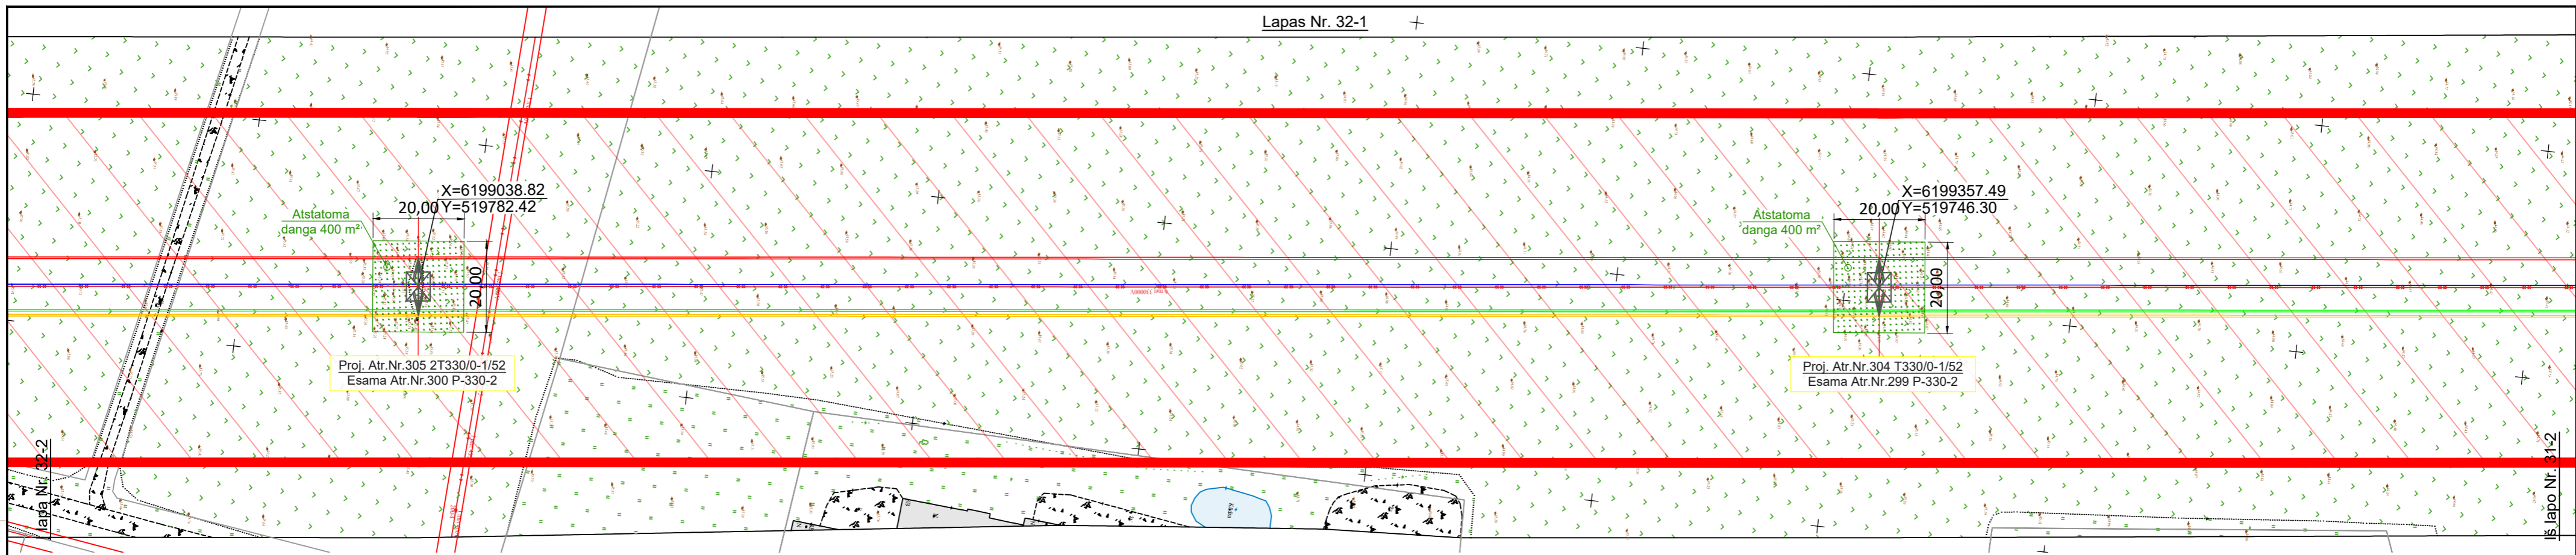

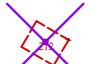


U. Nr.: xxxx-xxxx-xxxx
 Sklypo, kurio teritorijoje rengiamiems sprendiniams reikalingas savininko sutikimas, riba ir U. Nr.




DOKUMENTO ŽYMUO	LAPAS	LAPŲ	LAIDA
523-2-XX-TP-SP-T1.B-02	31	34	0





SUTARTINIAI ŽYMĖJIMAI

-  Demontuojama atrama
-  Projektuojama dvigrandė tarpinė metalinė atrama
-  Projektuojama dvigrandė inkarinė-kampinė metalinė atrama
-  Esama 330kV oro linija
-  Proj. 330 kV OL fazinis laidas L1
-  Proj. 330 kV OL fazinis laidas L2
-  Proj. 330 kV OL fazinis laidas L3
-  Proj. žaibosaugos trosas su šviesolaidiniu kabeliu
-  Esama 330kV oro linijos apsaugos zona
-  Proj. 330kV oro linijos apsaugos zona
-  Sklypų ribos
-  Sklypo, kurio teritorijoje rengiamiems sprendiniams reikalingas savininko sutikimas, riba ir U. Nr.


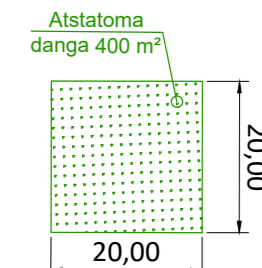


DOKUMENTO ŽYMUO		LAPAS	LAPŲ	LAIDA
523-2-XX-TP-SP-T1.B-02		32	34	0

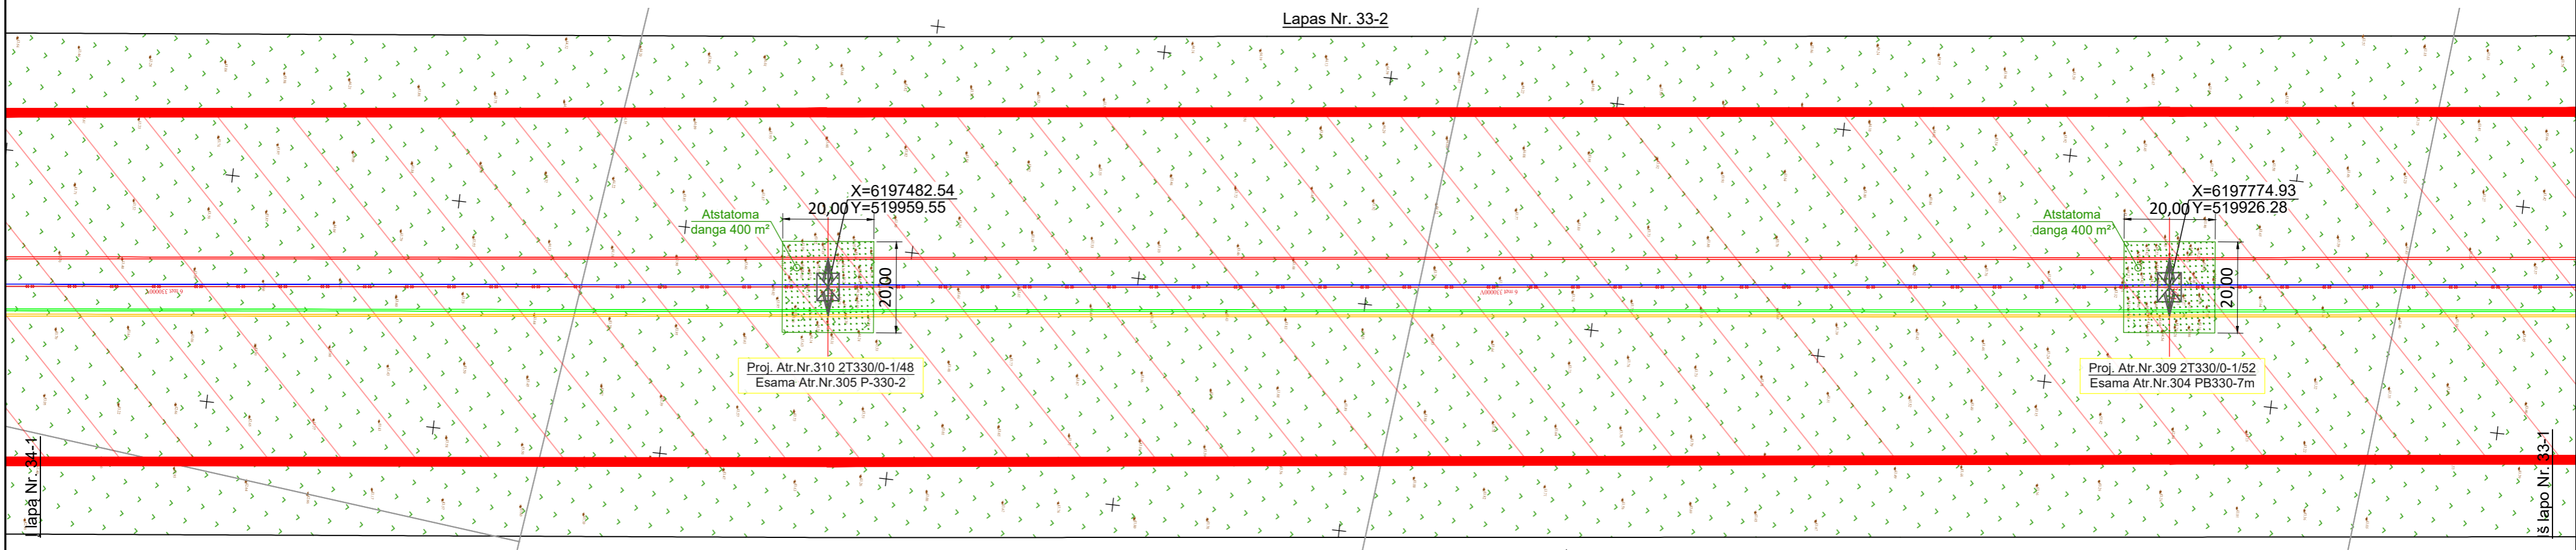
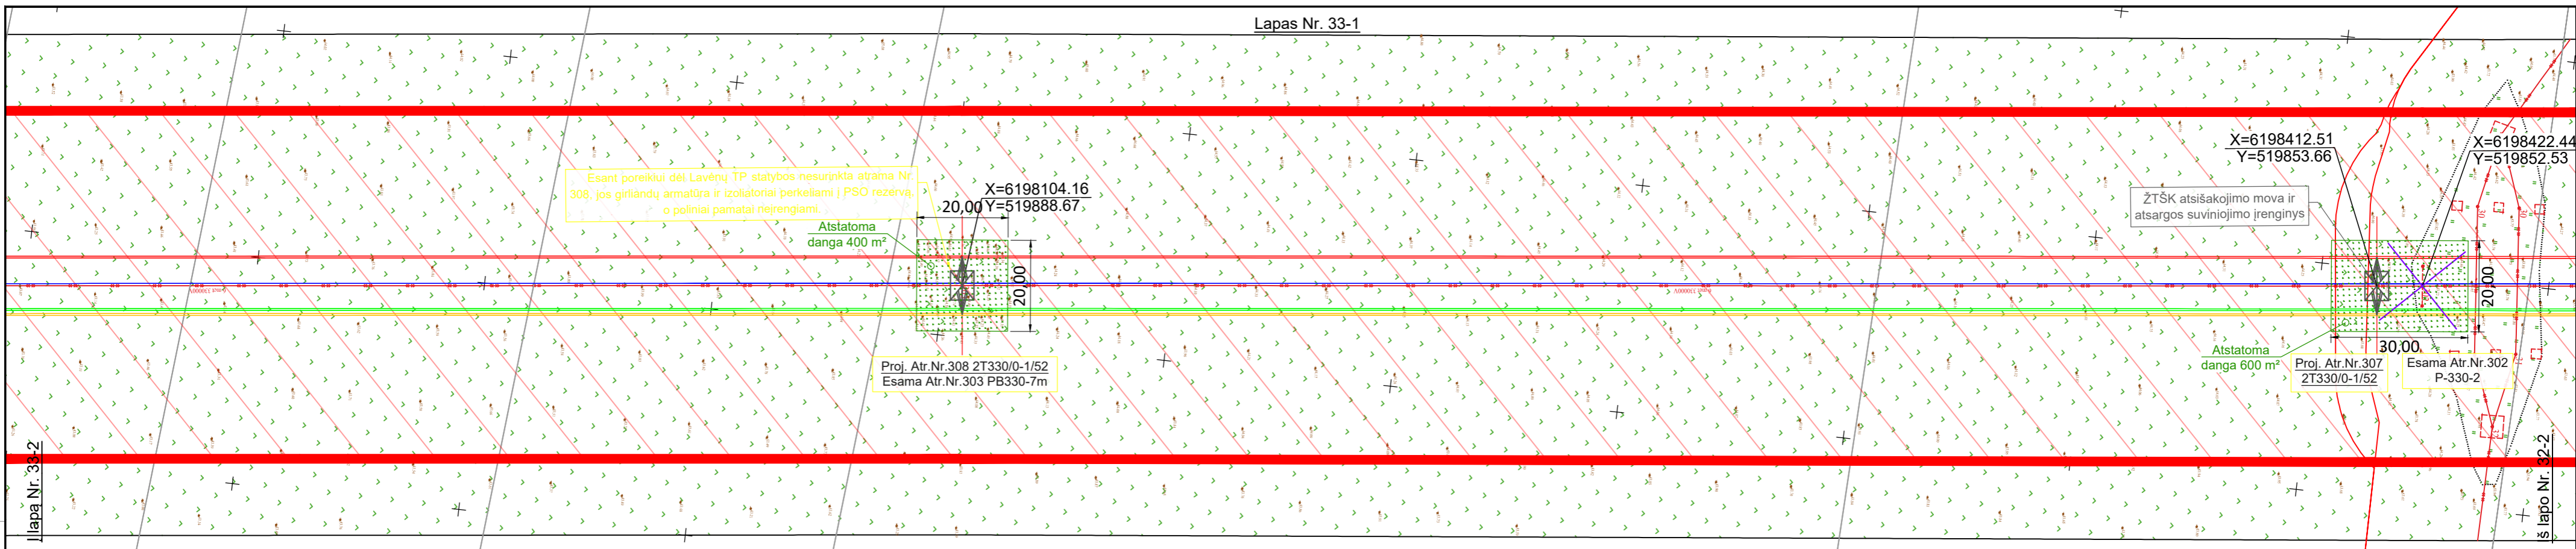


SUTARTINIAI ŽYMĖJIMAI




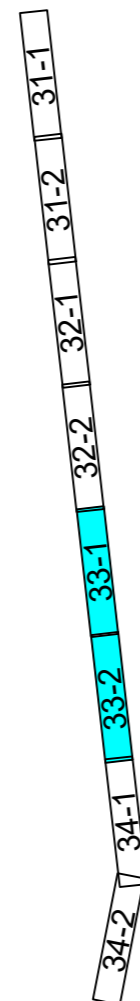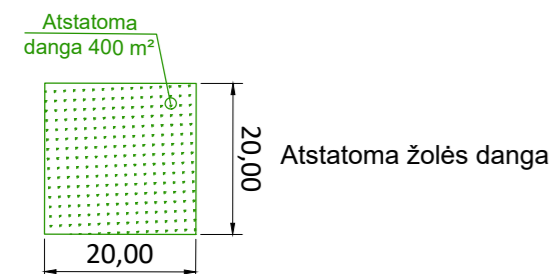



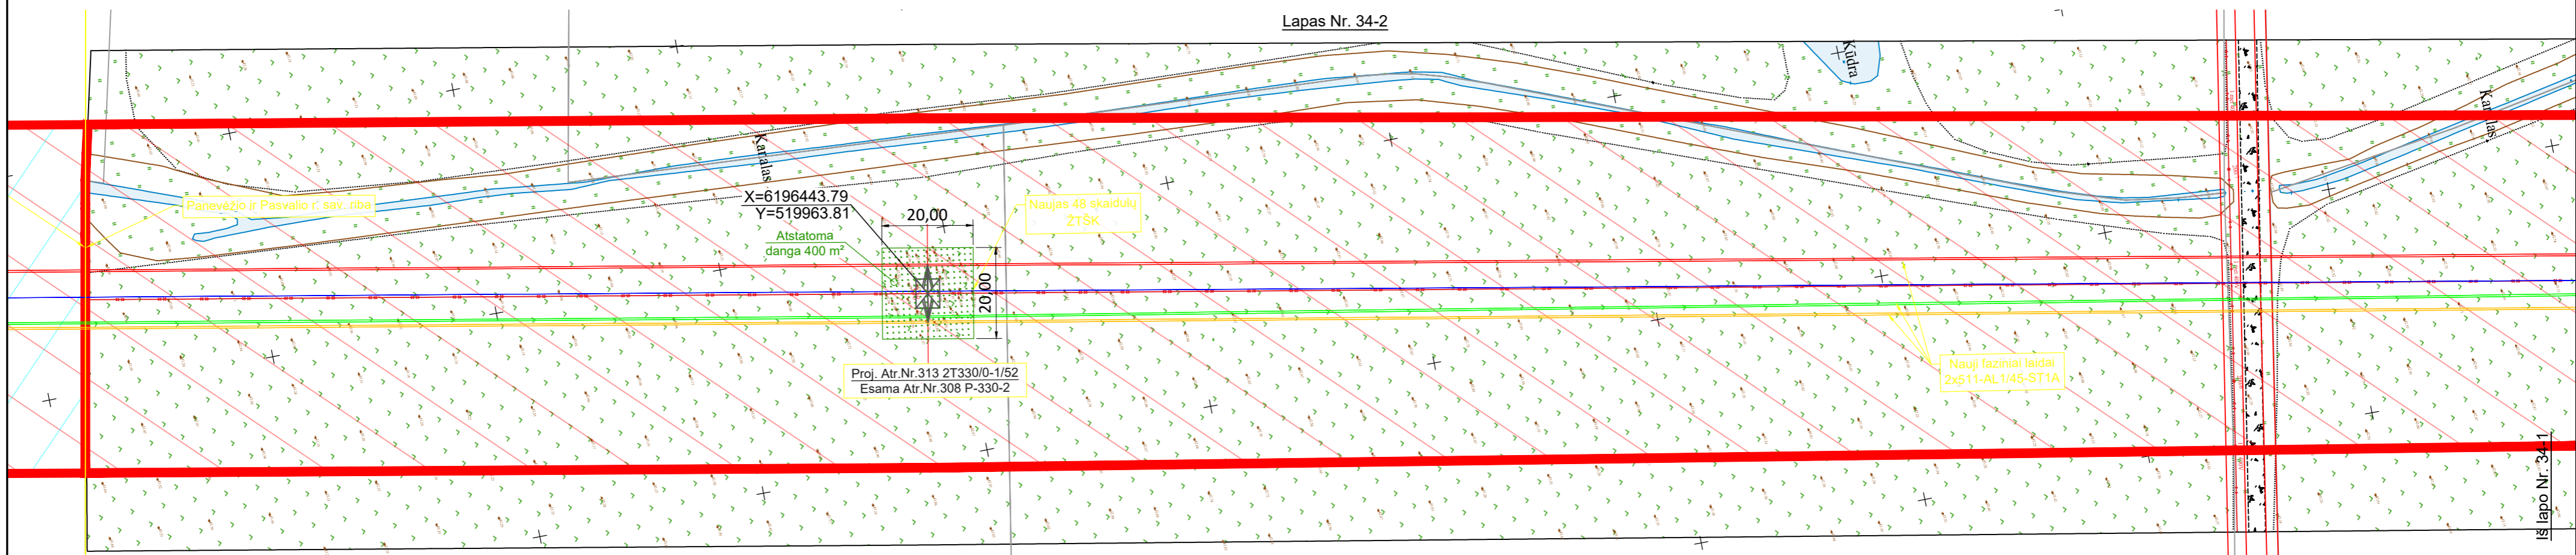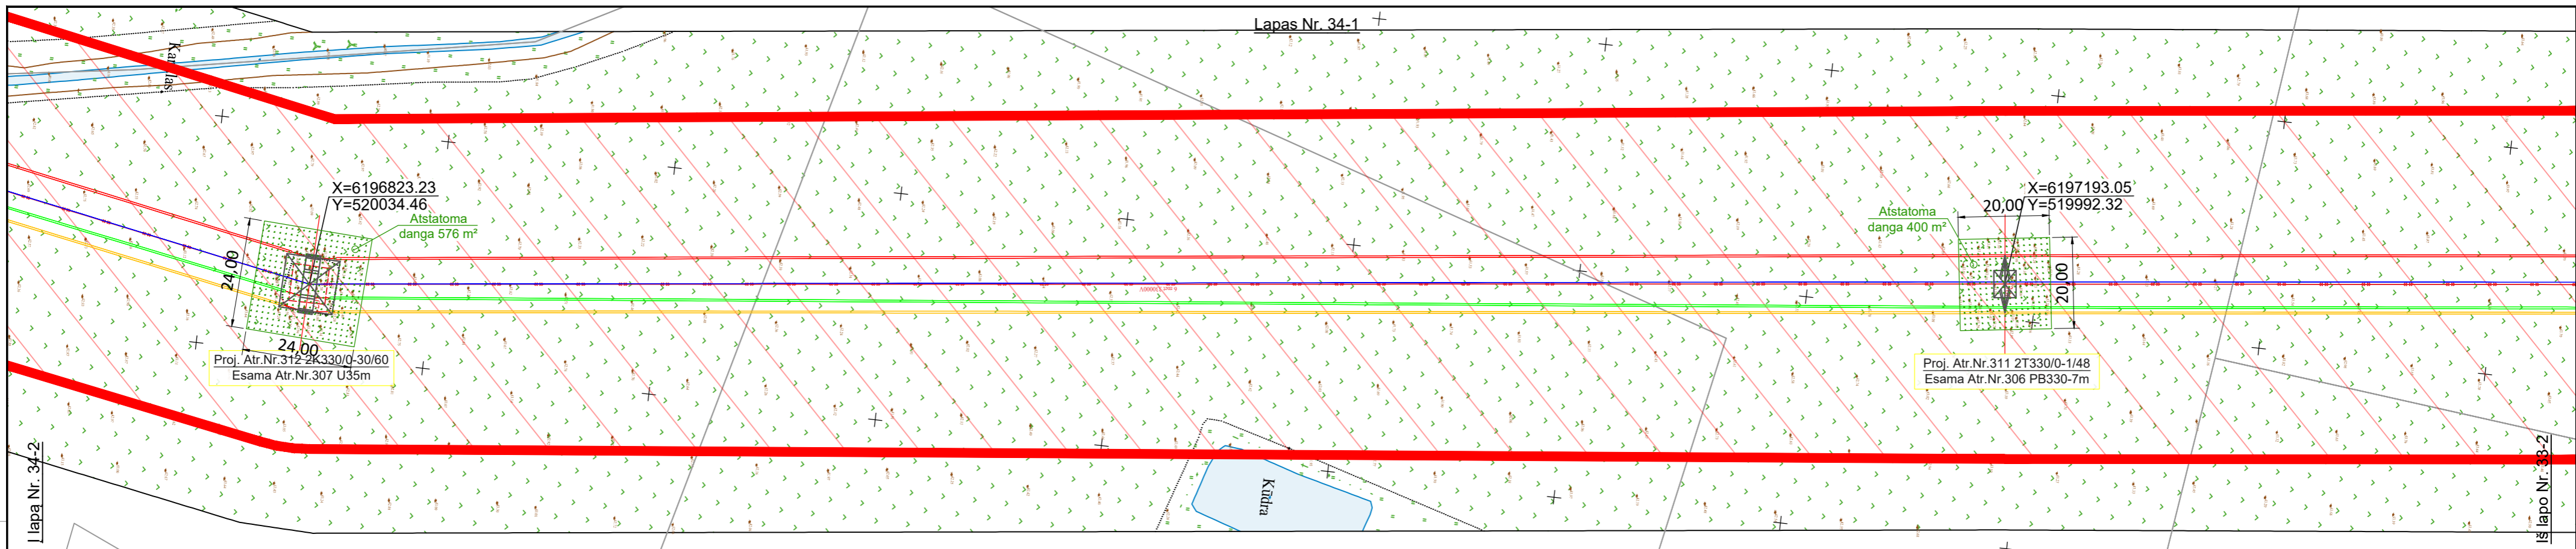

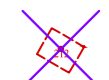


- Demontuojama atrama
- Projektuojama dvigrandė tarpinė metalinė atrama
- Projektuojama dvigrandė inkarinė-kampinė metalinė atrama
- Esama 330kV oro linija
- Proj. 330 kV OL fazinis laidas L1
- Proj. 330 kV OL fazinis laidas L2
- Proj. 330 kV OL fazinis laidas L3
- Proj. žaibosaugos trosas su šviesolaidiniu kabeliu
- Esama 330kV oro linijos apsaugos zona
- Proj. 330kV oro linijos apsaugos zona
- Sklypų ribos
- Sklypo, kurio teritorijoje rengiamiems sprendiniams reikalingas savininko sutikimas, riba ir U. Nr.





DOKUMENTO ŽYMUO		LAPAS	LAPŲ	LAIDA
523-2-XX-TP-SP-T1.B-02		33	34	0




SUTARTINIAI ŽYMĖJIMAI

-  Demontuojama atrama
-  Projektuojama dvigrandė tarpinė metalinė atrama
-  Projektuojama dvigrandė inkarinė-kampinė metalinė atrama
-  Esama 330kV oro linija
-  Proj. 330 kV OL fazinis laidas L1
-  Proj. 330 kV OL fazinis laidas L2
-  Proj. 330 kV OL fazinis laidas L3
-  Proj. žaibosaugos trosas su šviesolaidiniu kabeliu
-  Esama 330kV oro linijos apsaugos zona
-  Proj. 330kV oro linijos apsaugos zona
-  Sklypų ribos
-  Sklypo, kurio teritorijoje rengiami sprendiniai reikalingas savininko sutikimas, riba ir U. Nr.


U. Nr.: xxxx-xxxx-xxxx

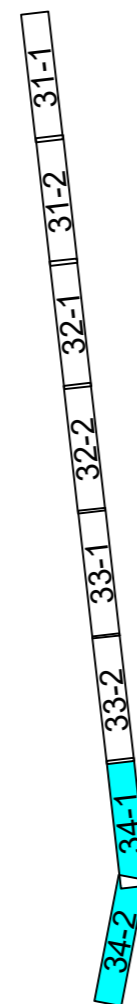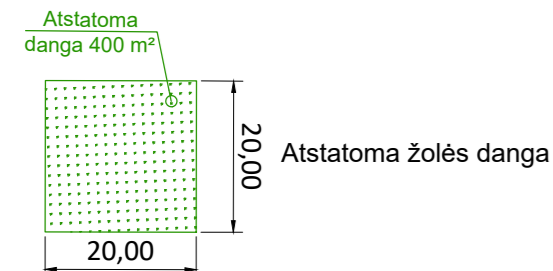

DOKUMENTO ŽYMUO		LAPAS	LAPŲ	LAIDA
523-2-XX-TP-SP-T1.B-02		34	34	0

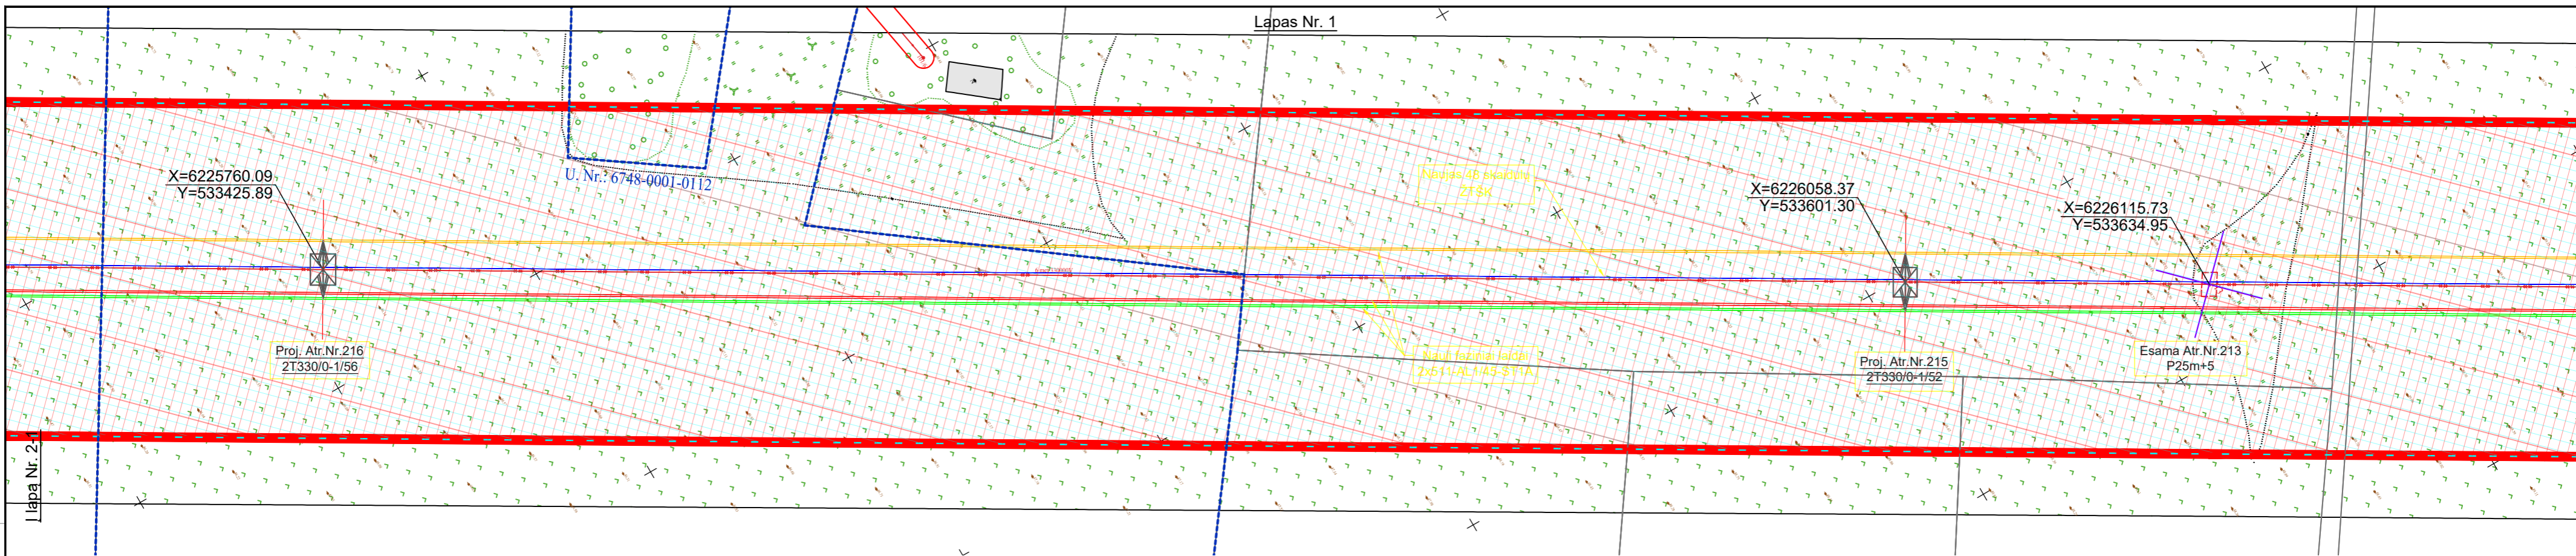

Lapa Nr. 2.1

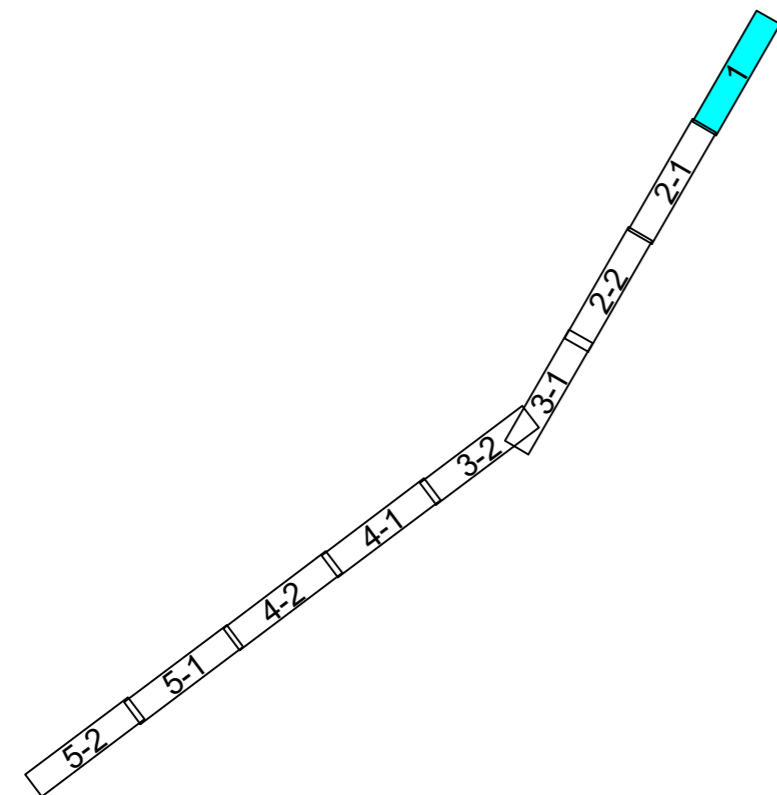

SUTARTINIAI ŽYMĖJIMAI

- Demontuojama atrama
- Projektuojama dvigrandė tarpinė metalinė atrama
- Projektuojama dvigrandė inkarinė-kampinė metalinė atrama

- Esama 330kV oro linija
- Proj. 330 kV OL fazinis laidas L1
- Proj. 330 kV OL fazinis laidas L2
- Proj. 330 kV OL fazinis laidas L3
- Proj. žaibosaugos trosas su šviesolaidinių kabeliu

- Esama 330kV oro linijos apsaugos zona
- Proj. 330kV oro linijos apsaugos zona
- Sklypų ribos
- Saugomos gamtinės teritorijos - Biržų regioninio parko, riba
- Saugomos gamtinės teritorijos - Draustinio, riba
- Sklypo, kurio teritorijoje rengiamiems sprendiniams reikalingas savininko sutikimas, riba ir U. Nr.


SUTARTINIAI MAGISTRALINIO DUJOTIEKIO ŽYMĖJIMAI

- Magistralinis dujotiekis
- Magistralinio dujotiekio apsaugos zona (po 25 m į abi puses nuo vamzdyno ašies)
- Magistralinio dujotiekio pirmos vietovės klasės teritorija (po 200 m į abi puses nuo vamzdyno ašies)

Pastabos:

1. Projektuojama viengrandė oro linija su dvigrandėmis atramomis.
2. Po 330 kV OL Aizkrauklė – Panevėžys (LN316) rekonstravimo **apsaugos zona nesikeičia**.
3. Prieš atliekant darbus magistralinio dujotiekio apsaugos zonoje gauti leidimą darbams, išsikviesti AB „Amber Grid“ atstovą magistralinio dujotiekio vietos nužymėjimui.
4. Proj. atrama Nr. 232 yra 52 m aukščio ir yra nutolusi 81,13 m nuo magistralinio dujotiekio.

		STATINIO PROJEKTO PAVADINIMAS	
		330 kV EOL Pliavinės HE-Panevėžys, Pasvalio r. sav., rekonstravimo projektas	
		DOKUMENTO PAVADINIMAS	
		330 kV OL Aizkrauklė – Panevėžys (LN316) trasos planas, suvestinis inžinerinių tinklų planas M1:1000	
		LAPAS	LAPŲ
		1	34

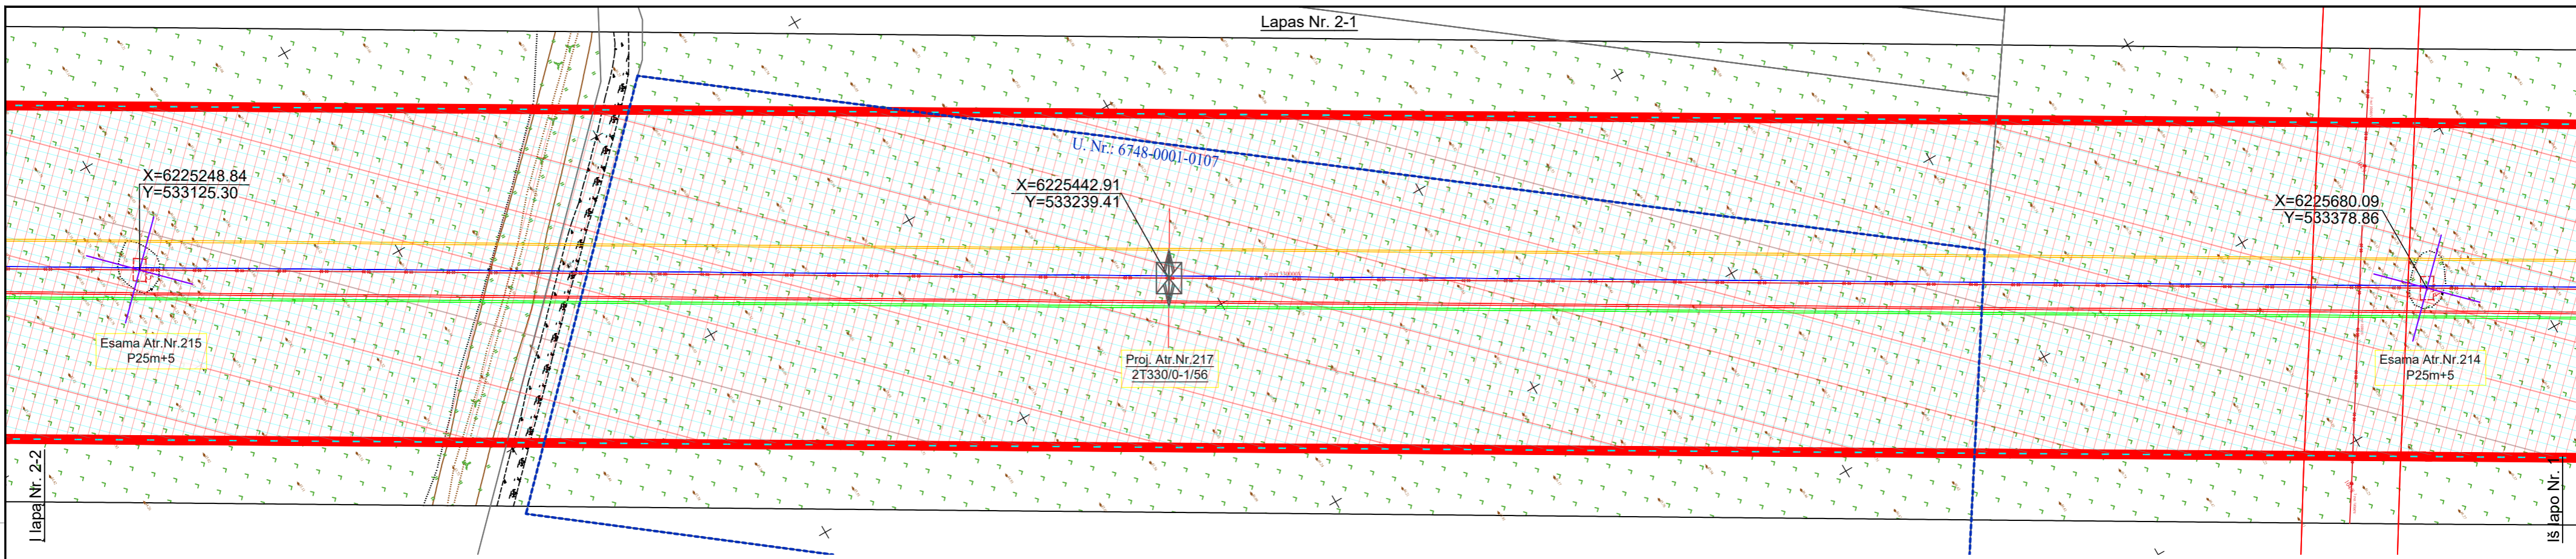

- Demontuojama atrama
- Projektuojama dvigrandė tarpinė metalinė atrama
- Projektuojama dvigrandė inkarinė-kampinė metalinė atrama


- Esama 330kV oro linija
- Proj. 330 kV OL fazinis laidas L1
- Proj. 330 kV OL fazinis laidas L2
- Proj. 330 kV OL fazinis laidas L3
- Proj. žaibosaugos trosas su šviesolaidiniu kabeliu

- Esama 330kV oro linijos apsaugos zona
- Proj. 330kV oro linijos apsaugos zona
- Sklypų ribos



Saugomos gamtinės teritorijos - Biržų regioninio parko, riba

Saugomos gamtinės teritorijos - Draustinio, riba


Sklypo, kurio teritorijoje rengiamiems sprendiniams reikalingas savininko sutikimas, riba ir U. Nr.

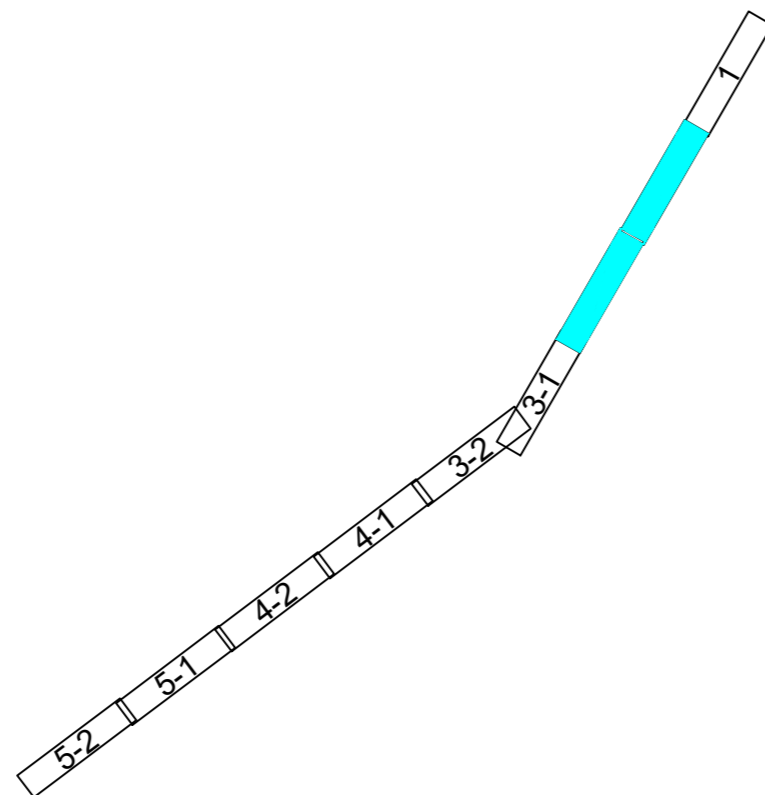

DOKUMENTO ŽYMUO		LAPAS	LAPŲ	LAIDA
523-2-XX-TP-SP-T1.B-03		2	34	0

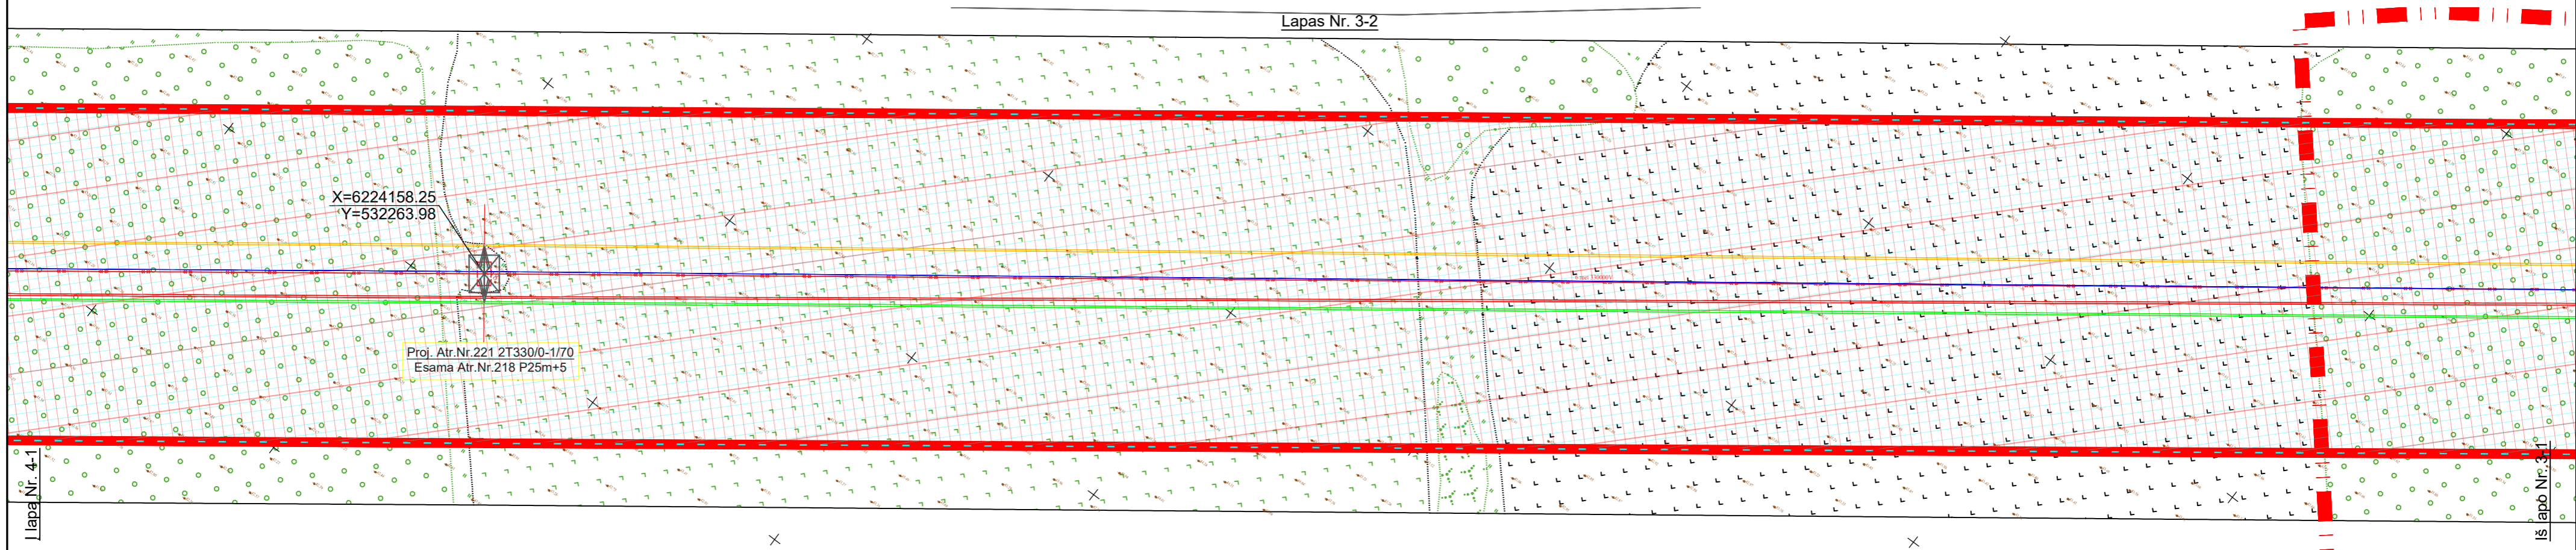
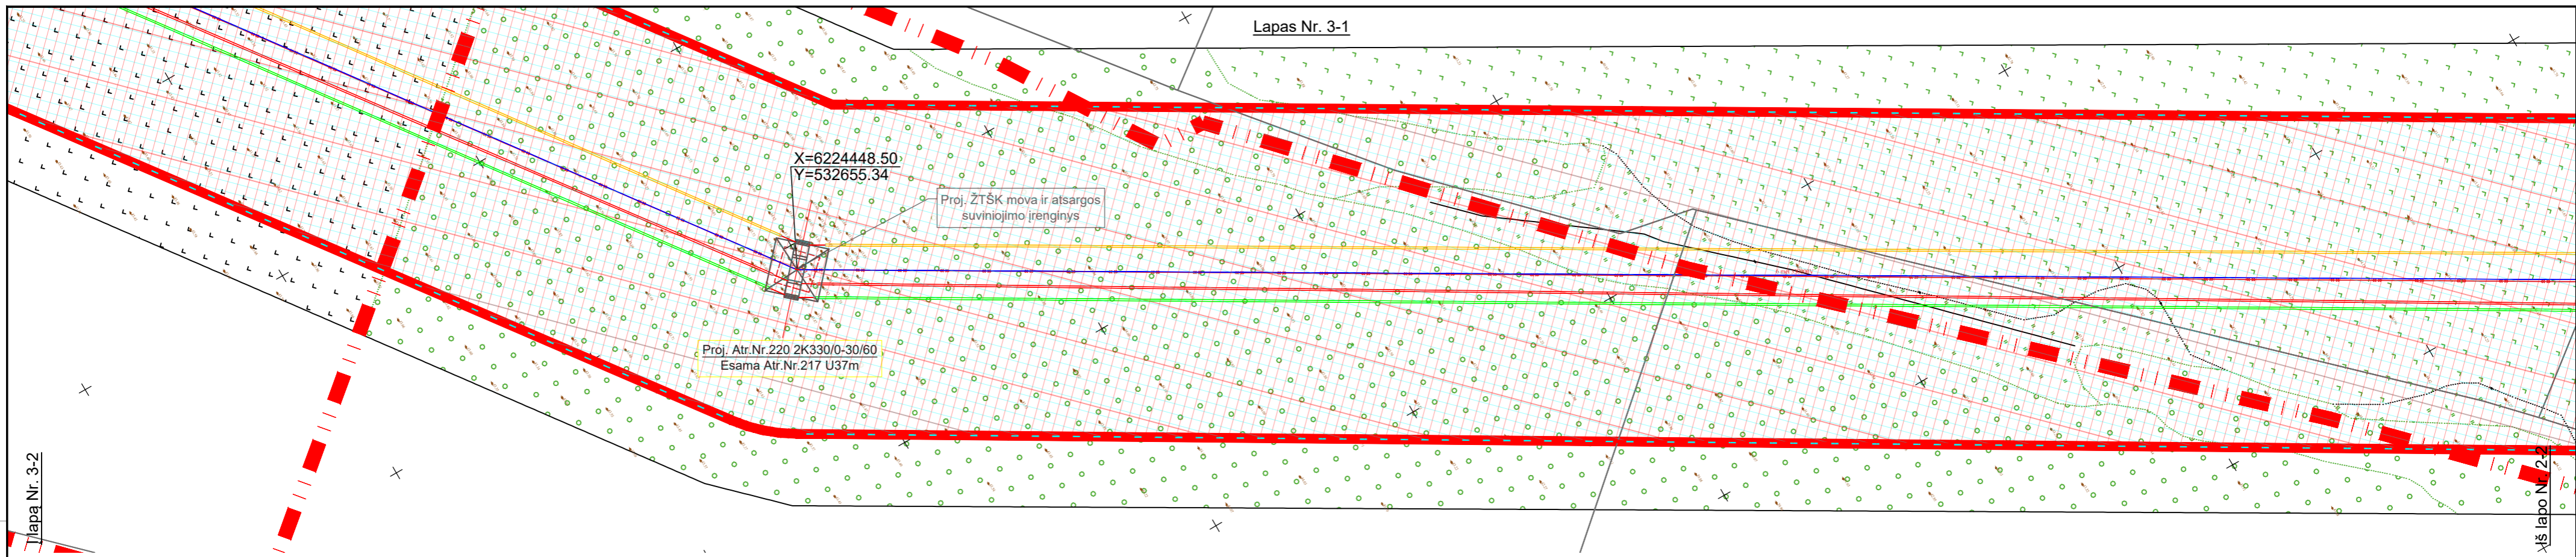


- SUTARTINIAI ŽYMĖJIMAI
- Demontuojama atrama
 - Projektuojama dvigrandė tarpinė metalinė atrama
 - Projektuojama dvigrandė inkarinė-kampinė metalinė atrama
 - Esama 330kV oro linija
 - Proj. 330 kV OL fazinis laidas L1
 - Proj. 330 kV OL fazinis laidas L2
 - Proj. 330 kV OL fazinis laidas L3
 - Proj. žaibosaugos trosas su šviesolaidiniu kabeliu
 - Esama 330kV oro linijos apsaugos zona
 - Proj. 330kV oro linijos apsaugos zona
 - Sklypų ribos
 - Saugomos gamtinės teritorijos - Biržų regioninio parko, riba
 - Saugomos gamtinės teritorijos - Draustinio, riba
 - Sklypo, kurio teritorijoje rengiami sprendiniams reikalingas savininko sutikimas, riba ir U. Nr.

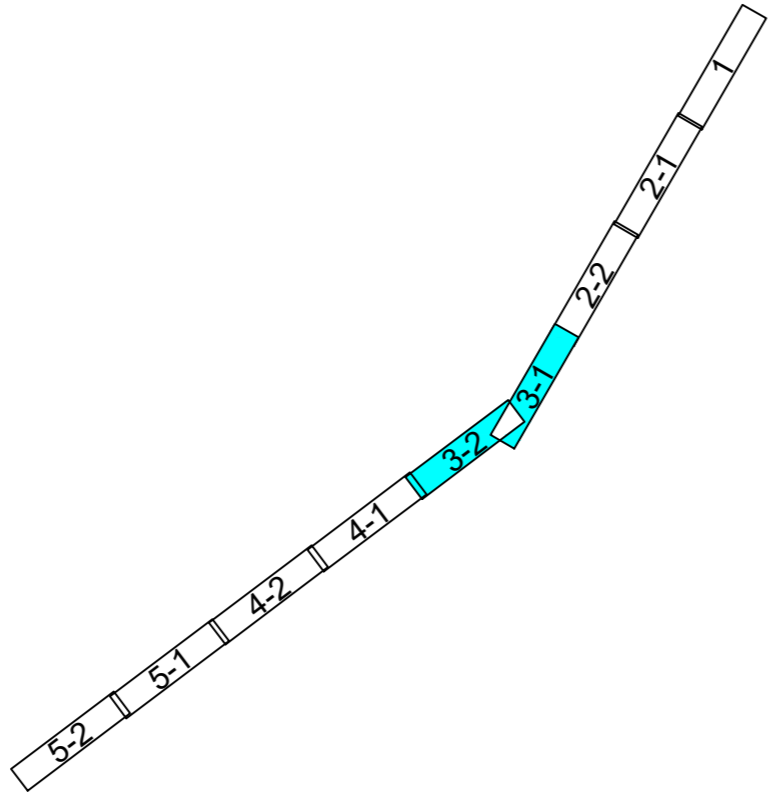





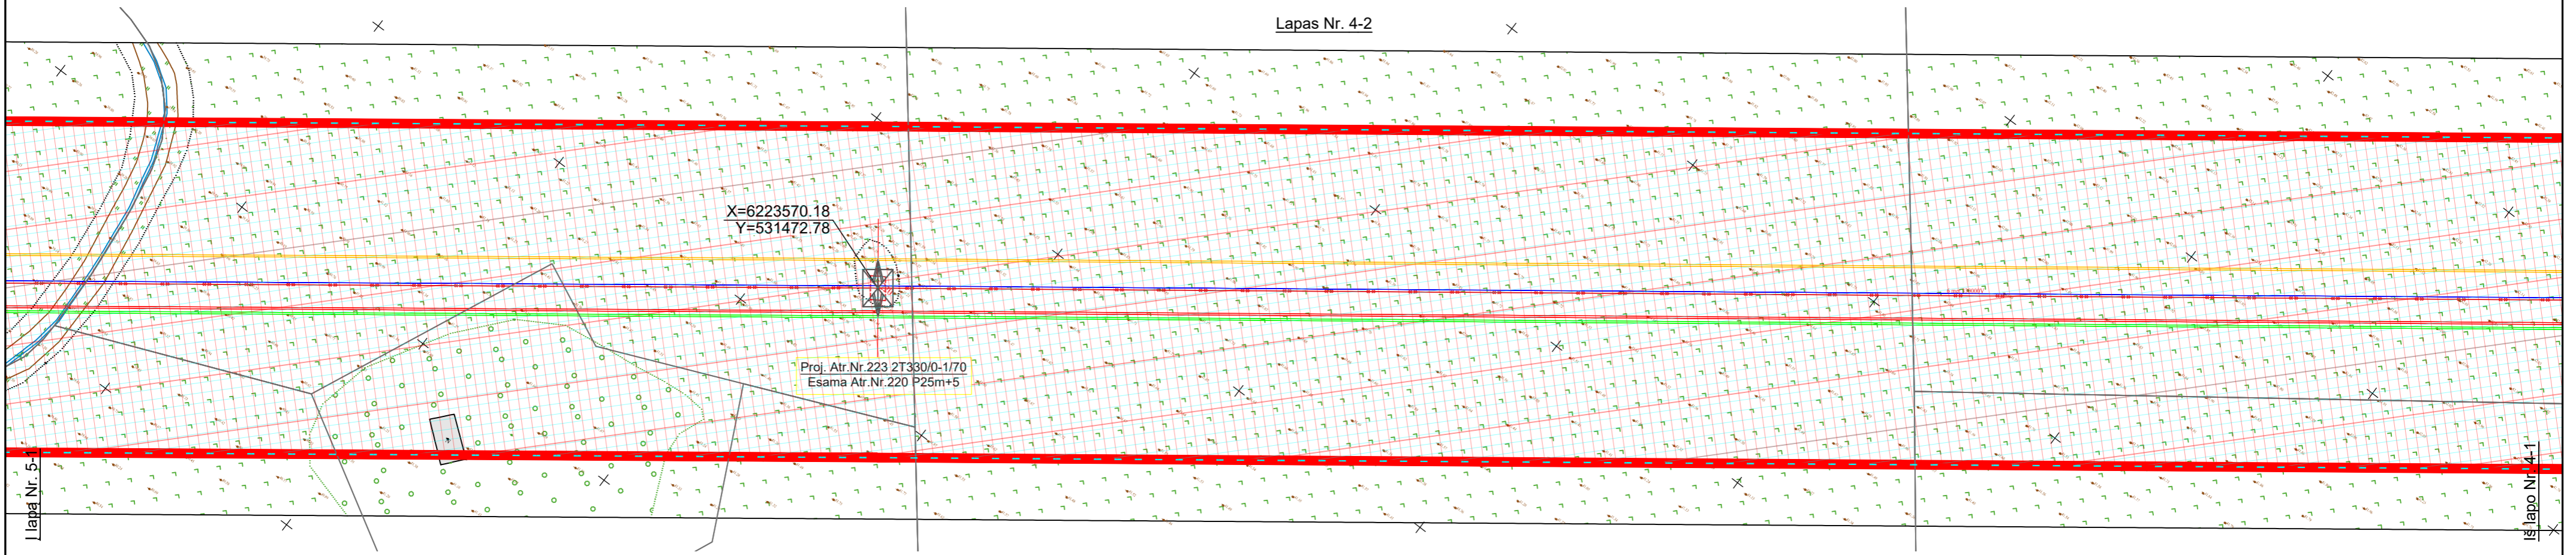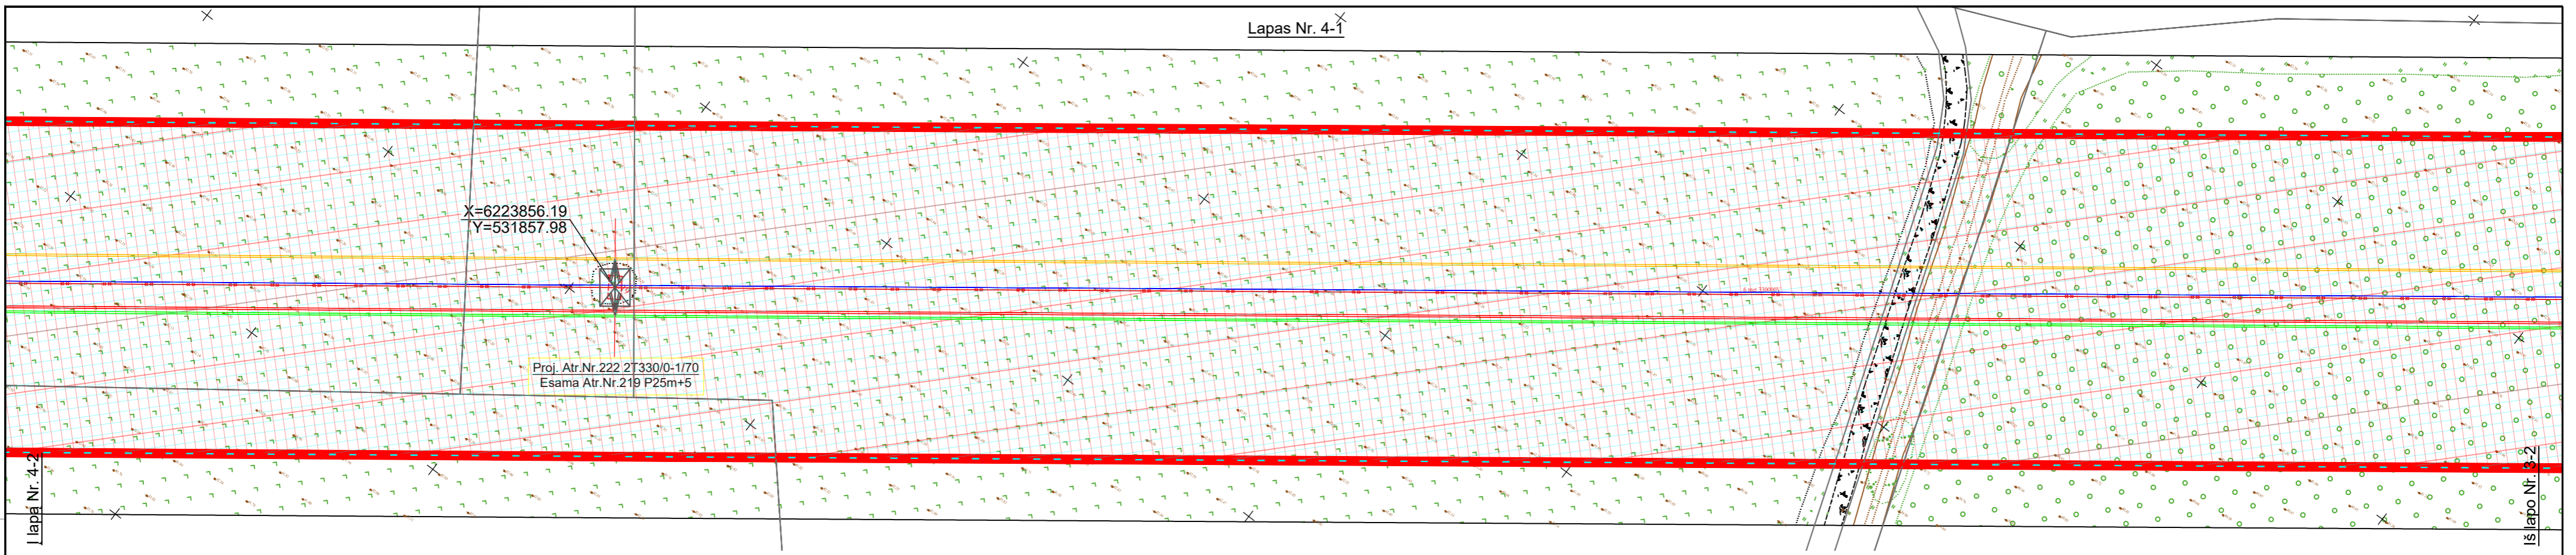










Proj. dalis	
Vardas Pavardė	
Parašas	
Data	

DOKUMENTO ŽYMUO	LAPAS	LAPŲ	LAIDA
523-2-XX-TP-SP-T1.B-03	3	34	0





SUTARTINIAI ŽYMĖJIMAI

-  Demontuojama atrama
-  Projektuojama dvigrandė tarpinė metalinė atrama
-  Projektuojama dvigrandė inkarinė-kampinė metalinė atrama
-  Esama 330kV oro linija
-  Proj. 330 kV OL fazinis laidas L1
-  Proj. 330 kV OL fazinis laidas L2
-  Proj. 330 kV OL fazinis laidas L3
-  Proj. žaibosaugos trosas su šviesolaidinių kabeliu
-  Esama 330kV oro linijos apsaugos zona
-  Proj. 330kV oro linijos apsaugos zona
-  Sklypų ribos
-  Saugomos gamtinės teritorijos - Biržų regioninio parko, riba
-  Saugomos gamtinės teritorijos - Draustinio, riba
-  Sklypo, kurio teritorijoje rengiamiems sprendiniams reikalingas savininko sutikimas, riba ir U. Nr.

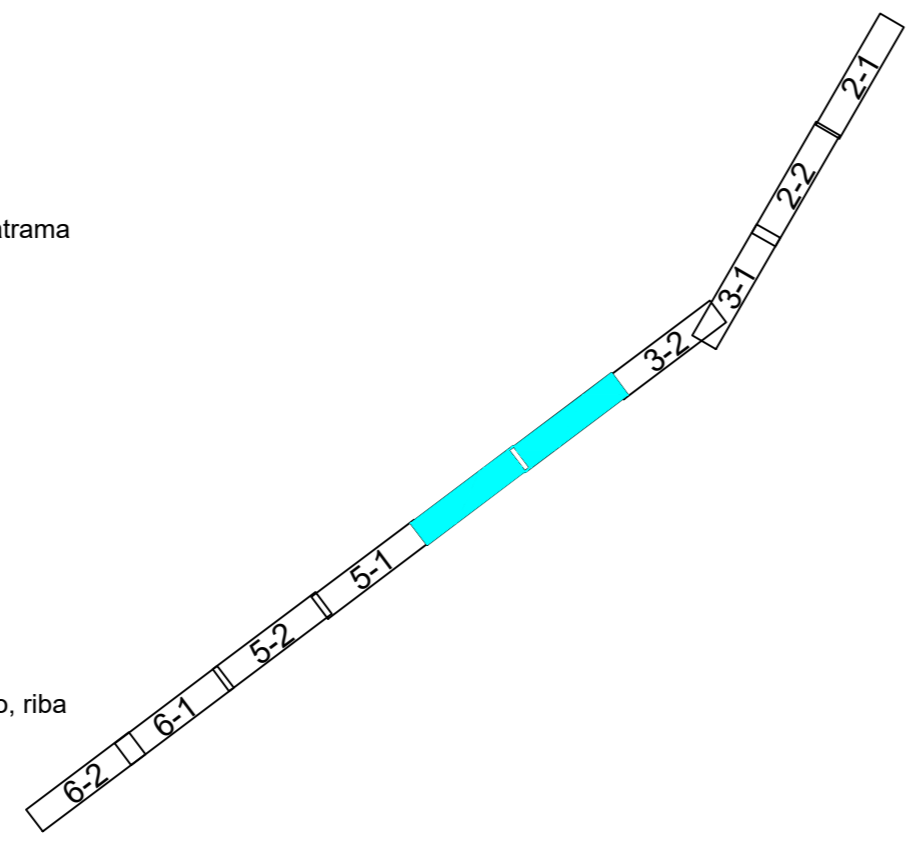


DOKUMENTO ŽYMUO	LAPAS	LAPŲ	LAIDA
523-2-XX-TP-SP-T1.B-03	4	34	0

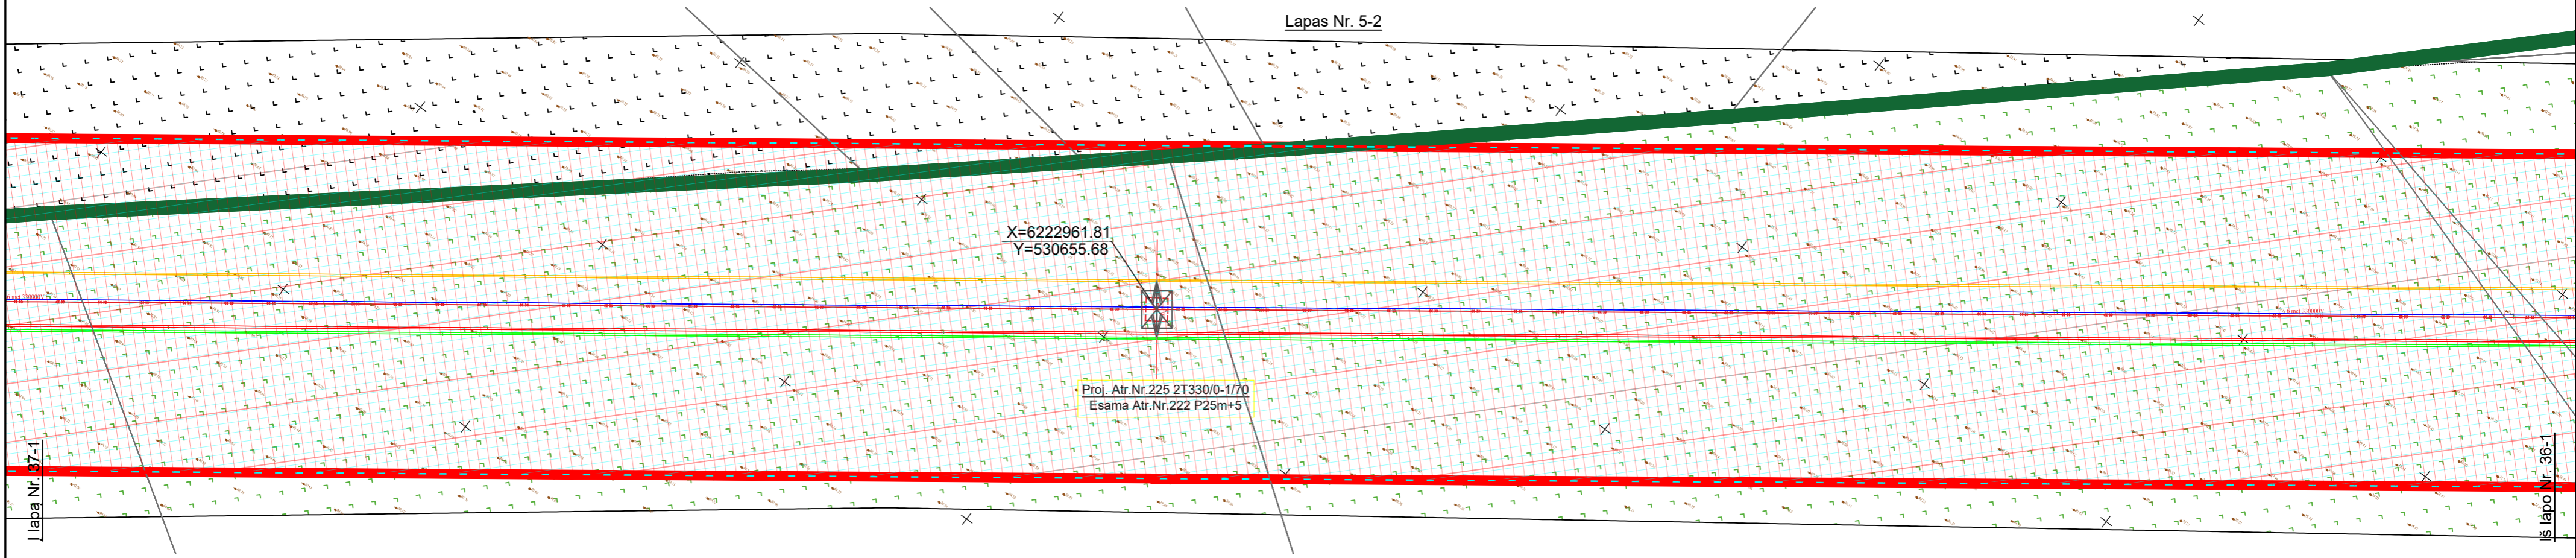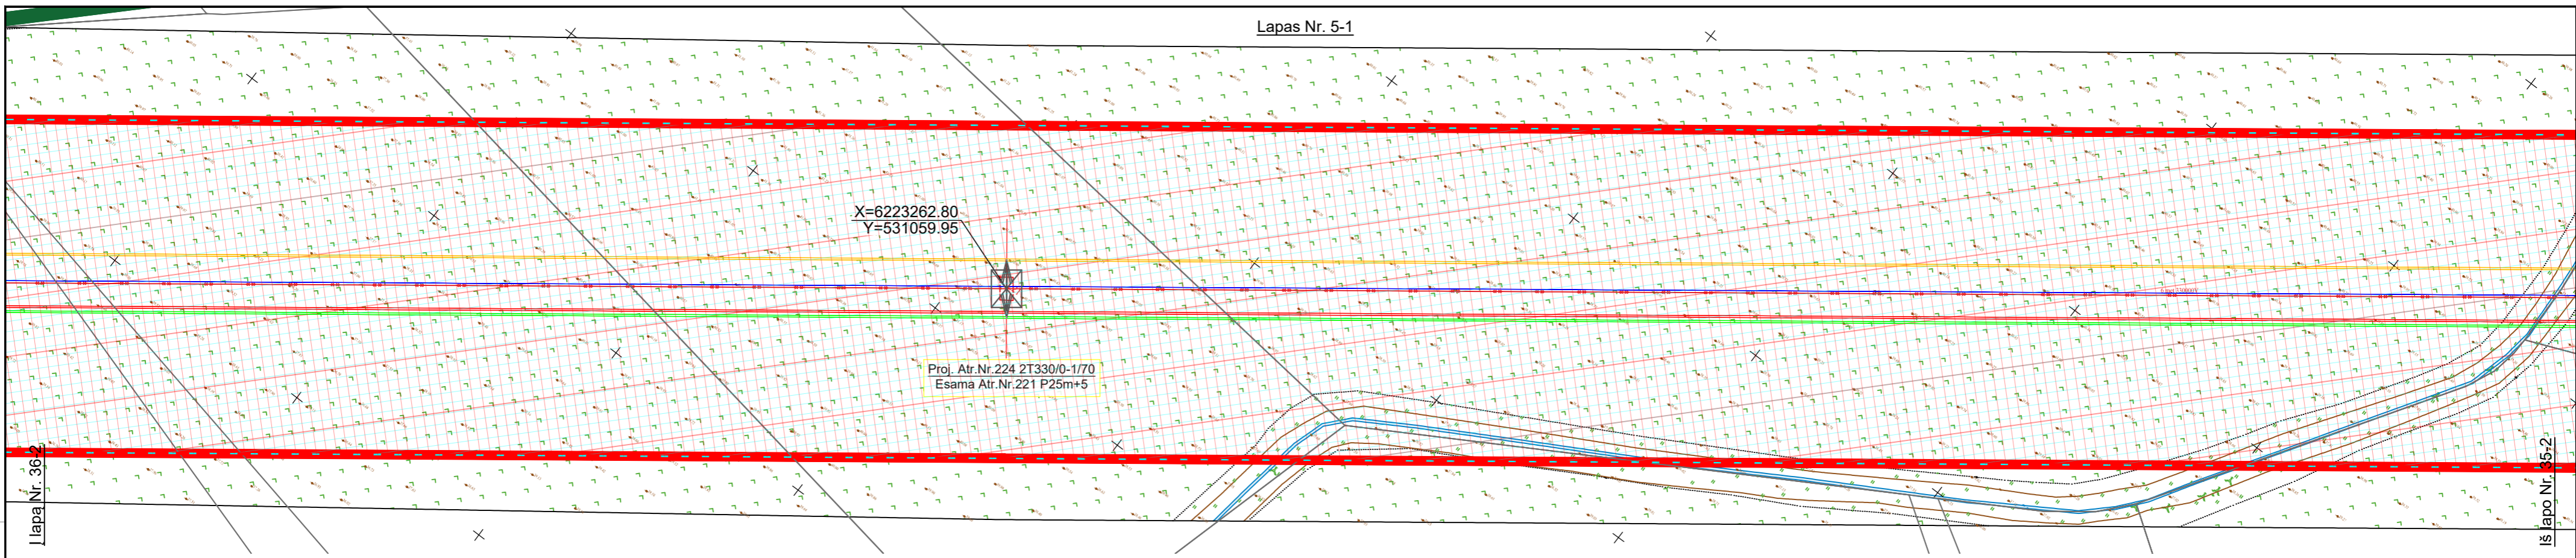



SUTARTINIAI ŽYMĖJIMAI

- Demontuojama atrama
- Projektuojama dvigrandė tarpinė metalinė atrama
- Projektuojama dvigrandė inkarinė-kampinė metalinė atrama
- Esama 330kV oro linija
- Proj. 330 kV OL fazinis laidas L1
- Proj. 330 kV OL fazinis laidas L2
- Proj. 330 kV OL fazinis laidas L3
- Proj. žaibosaugos trosas su šviesolaidiniu kabeliu
- Esama 330kV oro linijos apsaugos zona
- Proj. 330kV oro linijos apsaugos zona
- Sklypų ribos
- Saugomos gamtinės teritorijos - Biržų regioninio parko, riba
- Saugomos gamtinės teritorijos - Draustinio, riba
- Sklypo, kurio teritorijoje rengiamiems sprendiniams reikalingas savininko sutikimas, riba ir U. Nr.

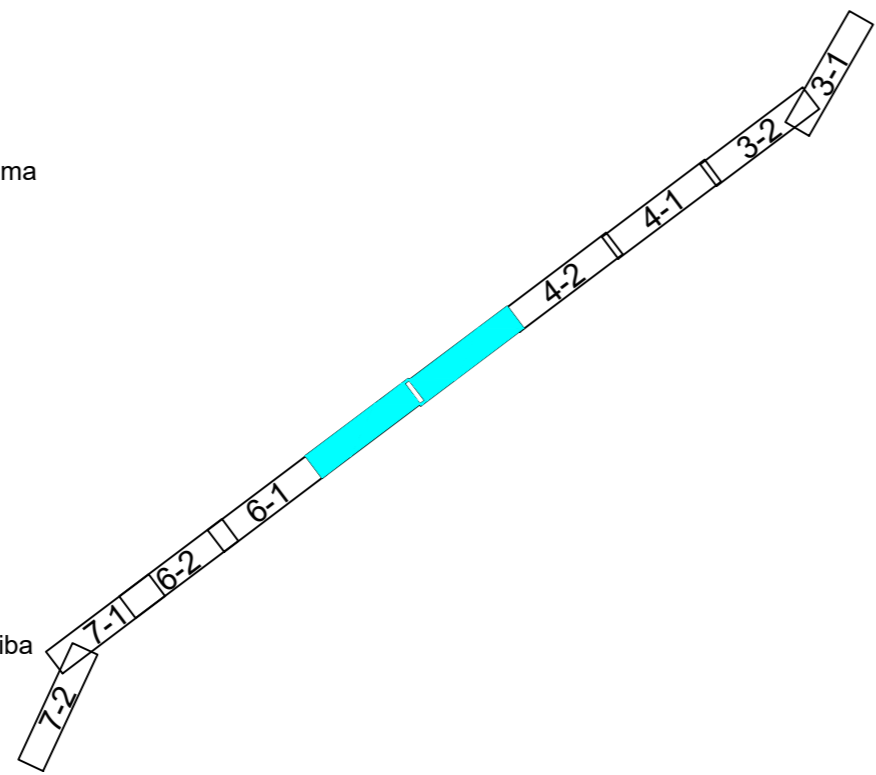

Proj. dalis	
Vardas Pavardė	
Parašas	
Data	

DOKUMENTO ŽYMUO	LAPAS	LAPŲ	LAIDA
523-2-XX-TP-SP-T1.B-03	5	34	0

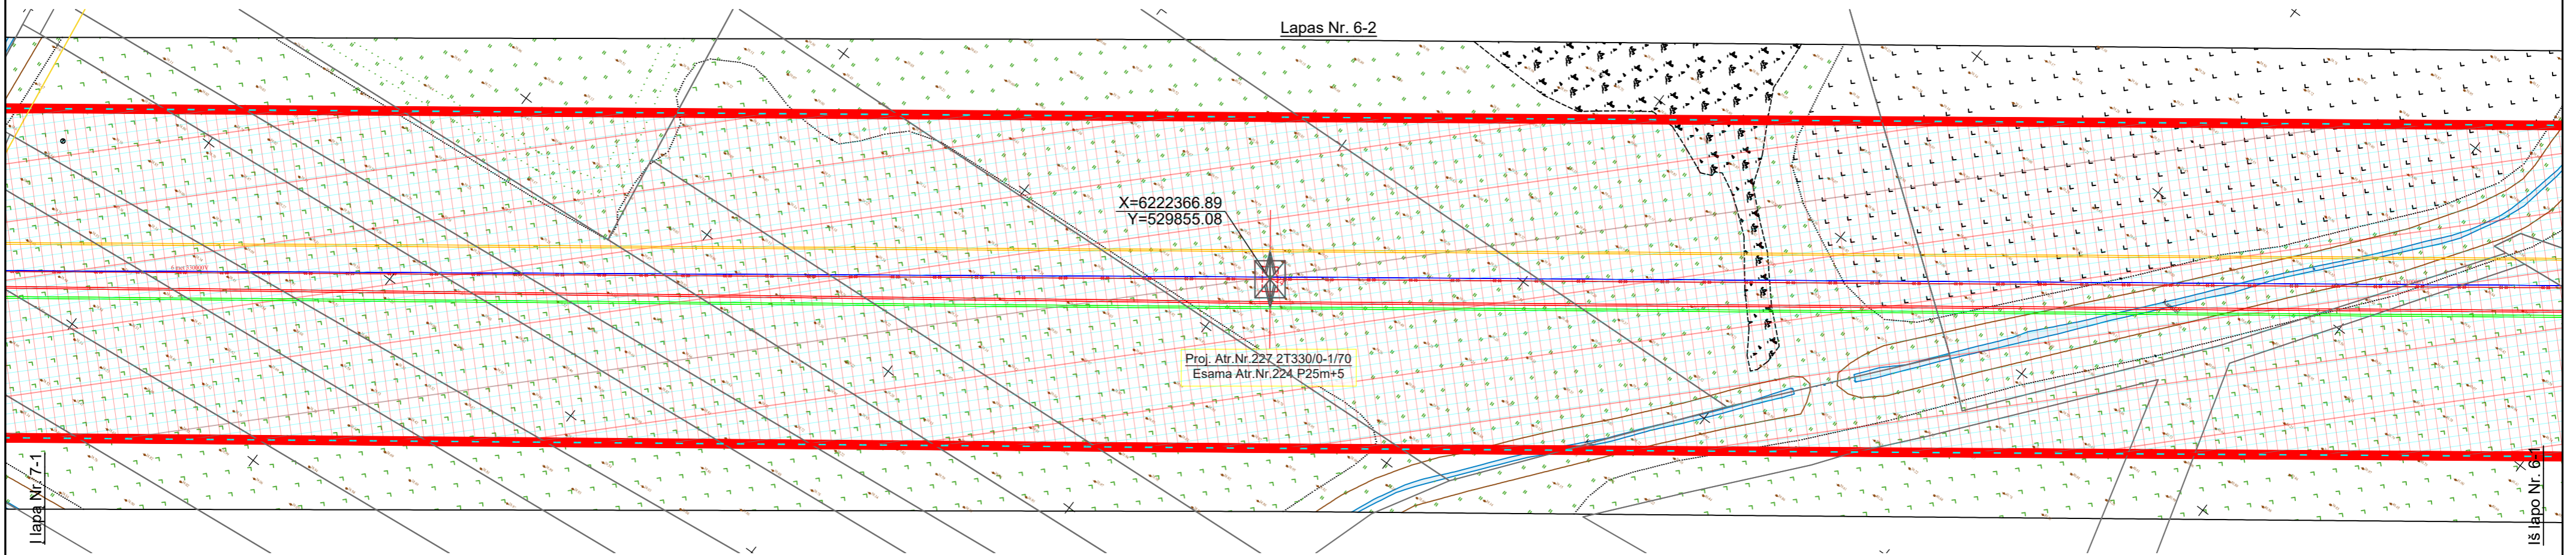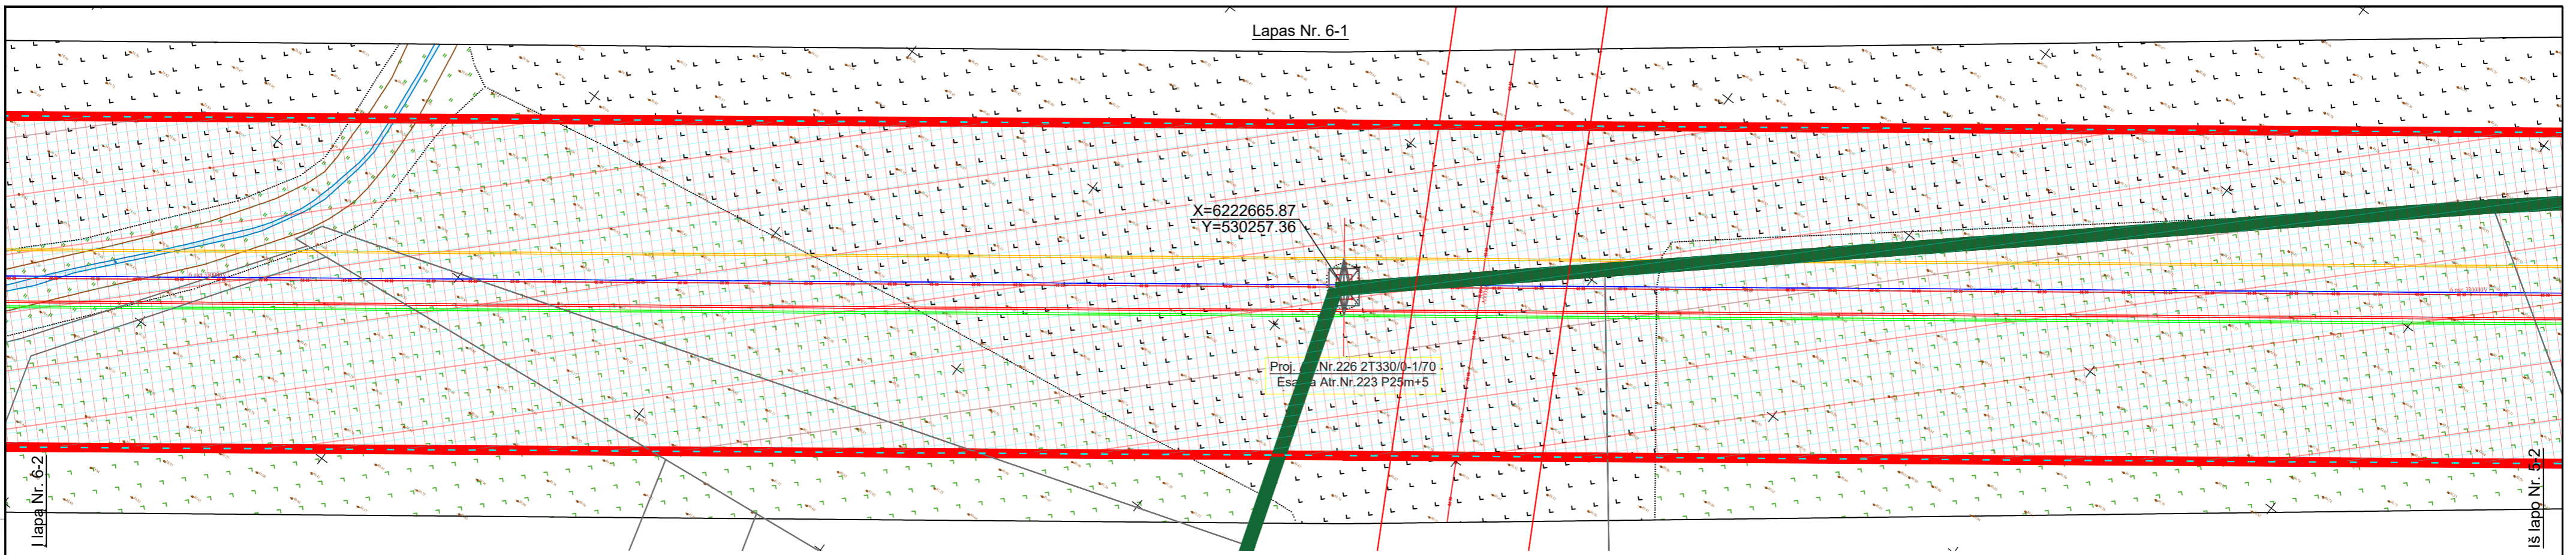

SUTARTINIAI ŽYMĖJIMAI

- Demontuojama atrama
- Projektuojama dvigrandė tarpinė metalinė atrama
- Projektuojama dvigrandė inkarinė-kampinė metalinė atrama


- Esama 330kV oro linija
- Proj. 330 kV OL fazinis laidas L1
- Proj. 330 kV OL fazinis laidas L2
- Proj. 330 kV OL fazinis laidas L3
- Proj. žaibosaugos trosas su šviesolaidiniu kabeliu

- Esama 330kV oro linijos apsaugos zona
- Proj. 330kV oro linijos apsaugos zona
- Sklypų ribos



- Saugomos gamtinės teritorijos - Biržų regioninio parko, riba

- Saugomos gamtinės teritorijos - Draustinio, riba
- Sklypo, kurio teritorijoje rengiamiems sprendiniams reikalingas savininko sutikimas, riba ir U. Nr.

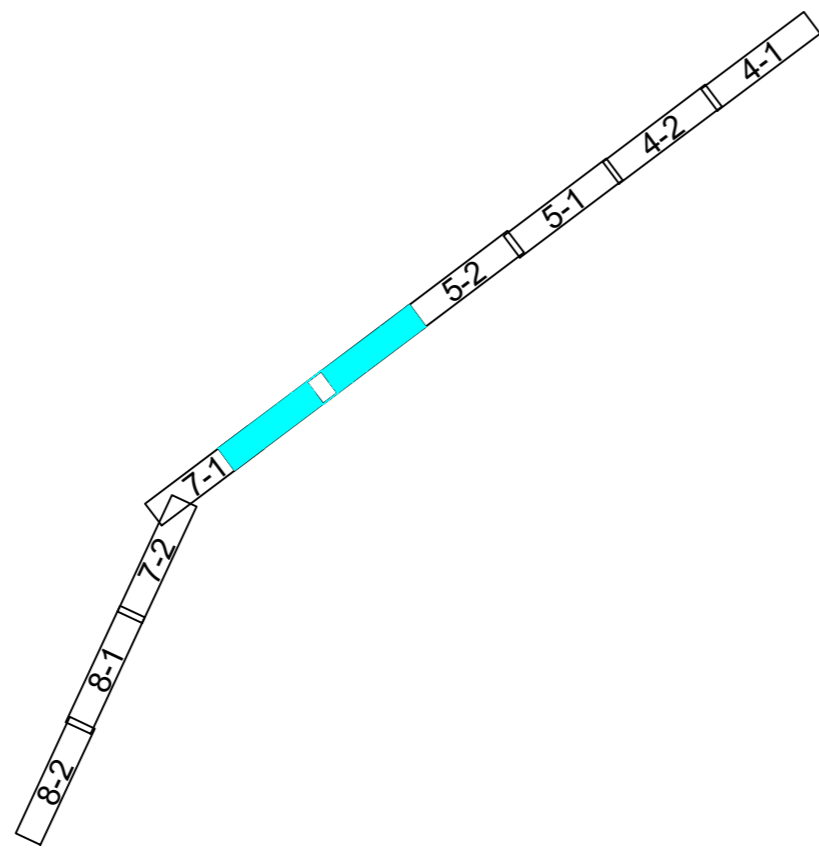


U. Nr.: xxxx-xxxx-xxxx



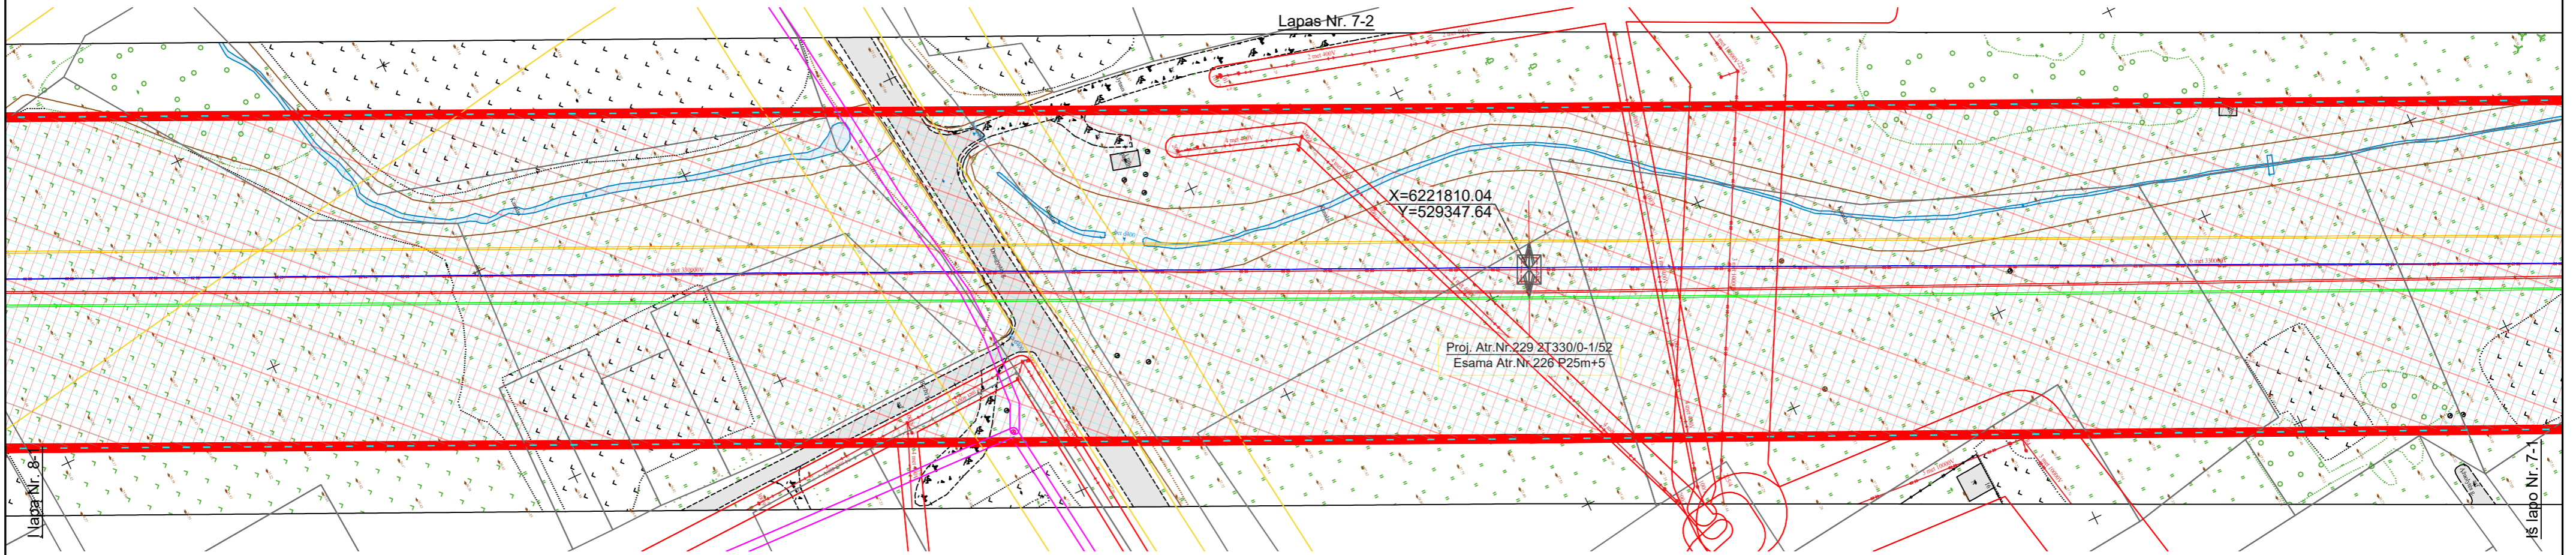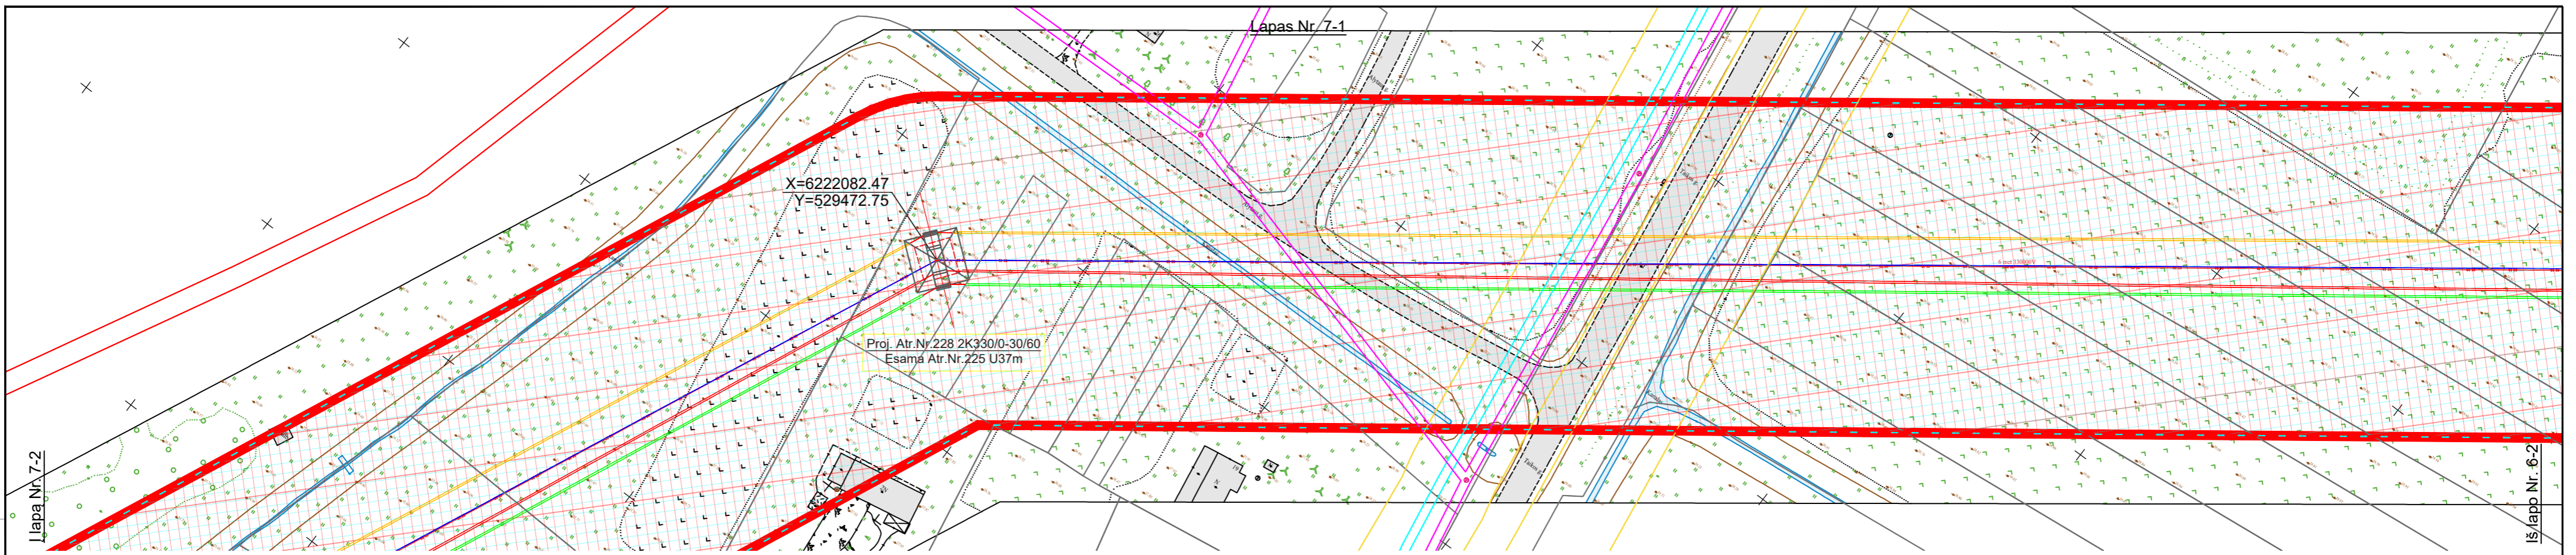



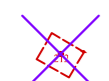


DOKUMENTO ŽYMUO	LAPAS	LAPŲ	LAIDA
523-2-XX-TP-SP-T1.B-03	6	34	0




SUTARTINIAI ŽYMĖJIMAI


-  Demontuojama atrama
-  Projektuojama dvigrandė tarpinė metalinė atrama
-  Projektuojama dvigrandė inkarinė-kampinė metalinė atrama


-  Esama 330kV oro linija
-  Proj. 330 kV OL fazinis laidas L1
-  Proj. 330 kV OL fazinis laidas L2
-  Proj. 330 kV OL fazinis laidas L3
-  Proj. žaibosaugos trosas su šviesolaidiniu kabeliu


-  Esama 330kV oro linijos apsaugos zona
-  Proj. 330kV oro linijos apsaugos zona

Sklypų ribos

 Saugomos gamtinės teritorijos - Biržų regioninio parko, riba



 Saugomos gamtinės teritorijos - Draustinio, riba

 Sklypo, kurio teritorijoje rengiami sprendiniais reikalingas savininko sutikimas, riba ir U. Nr.

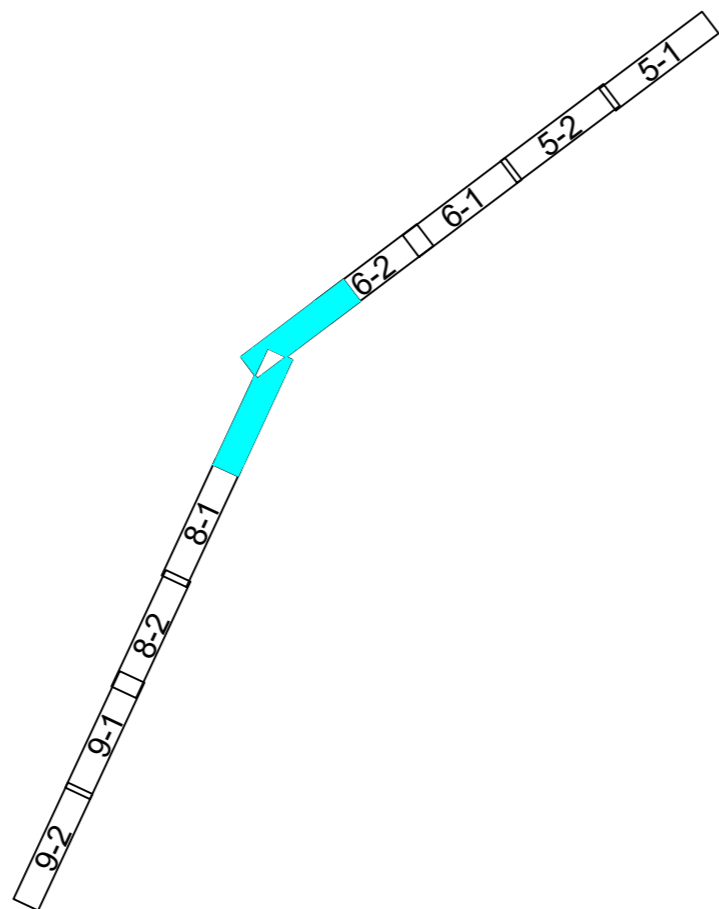

DOKUMENTO ŽYMUO	LAPAS	LAPŲ	LAIDA
523-2-XX-TP-SP-T1.B-03	7	34	0

Proj. dalis	Vardas Pavardė	Parašas	Data

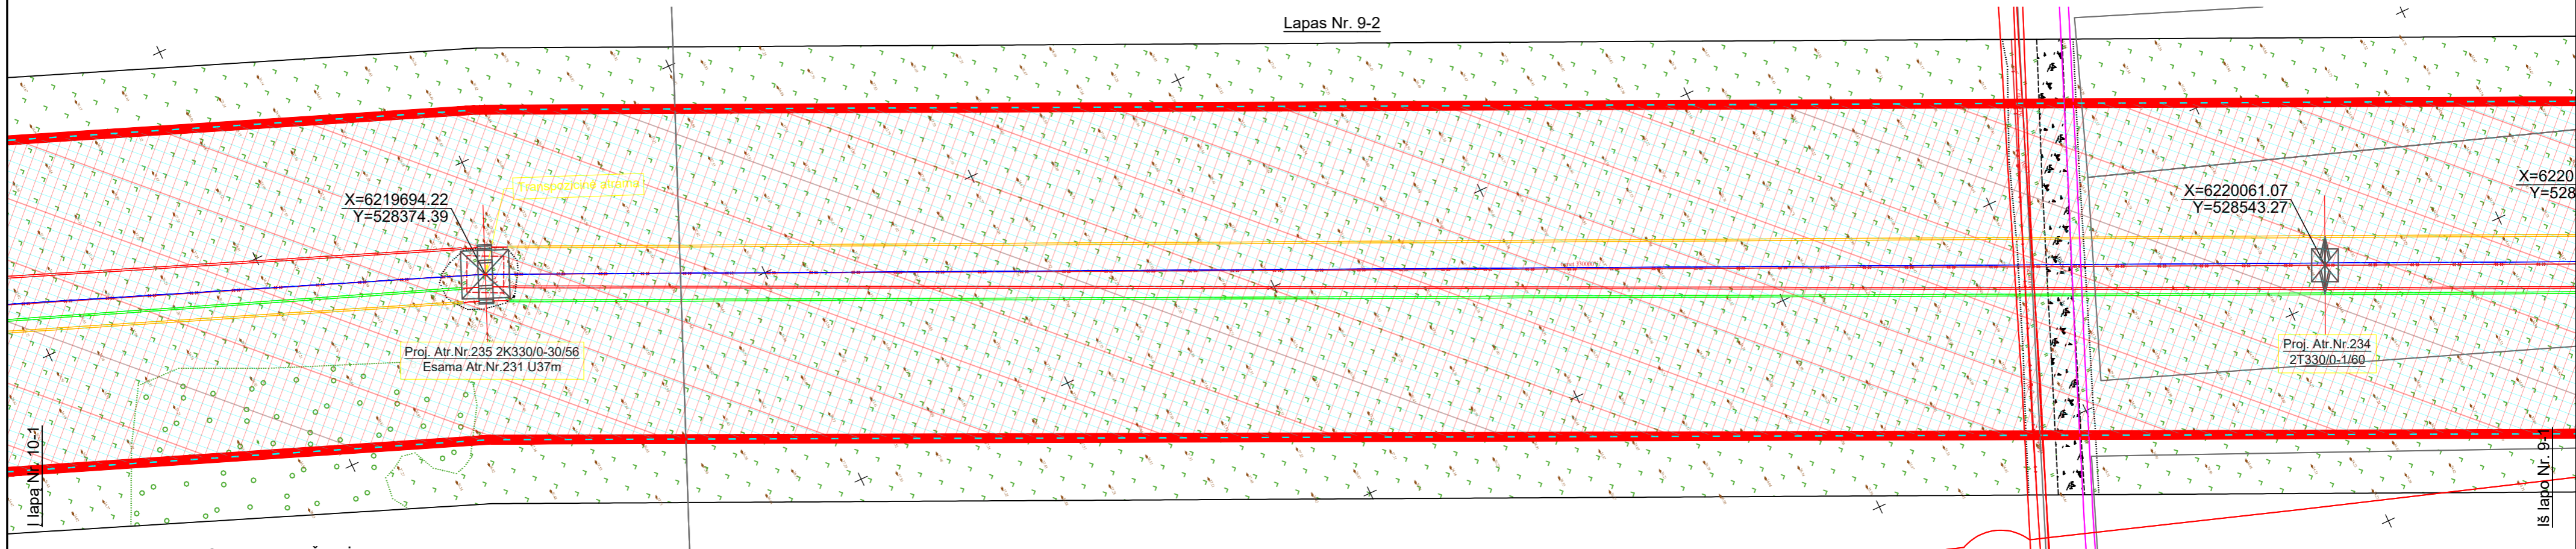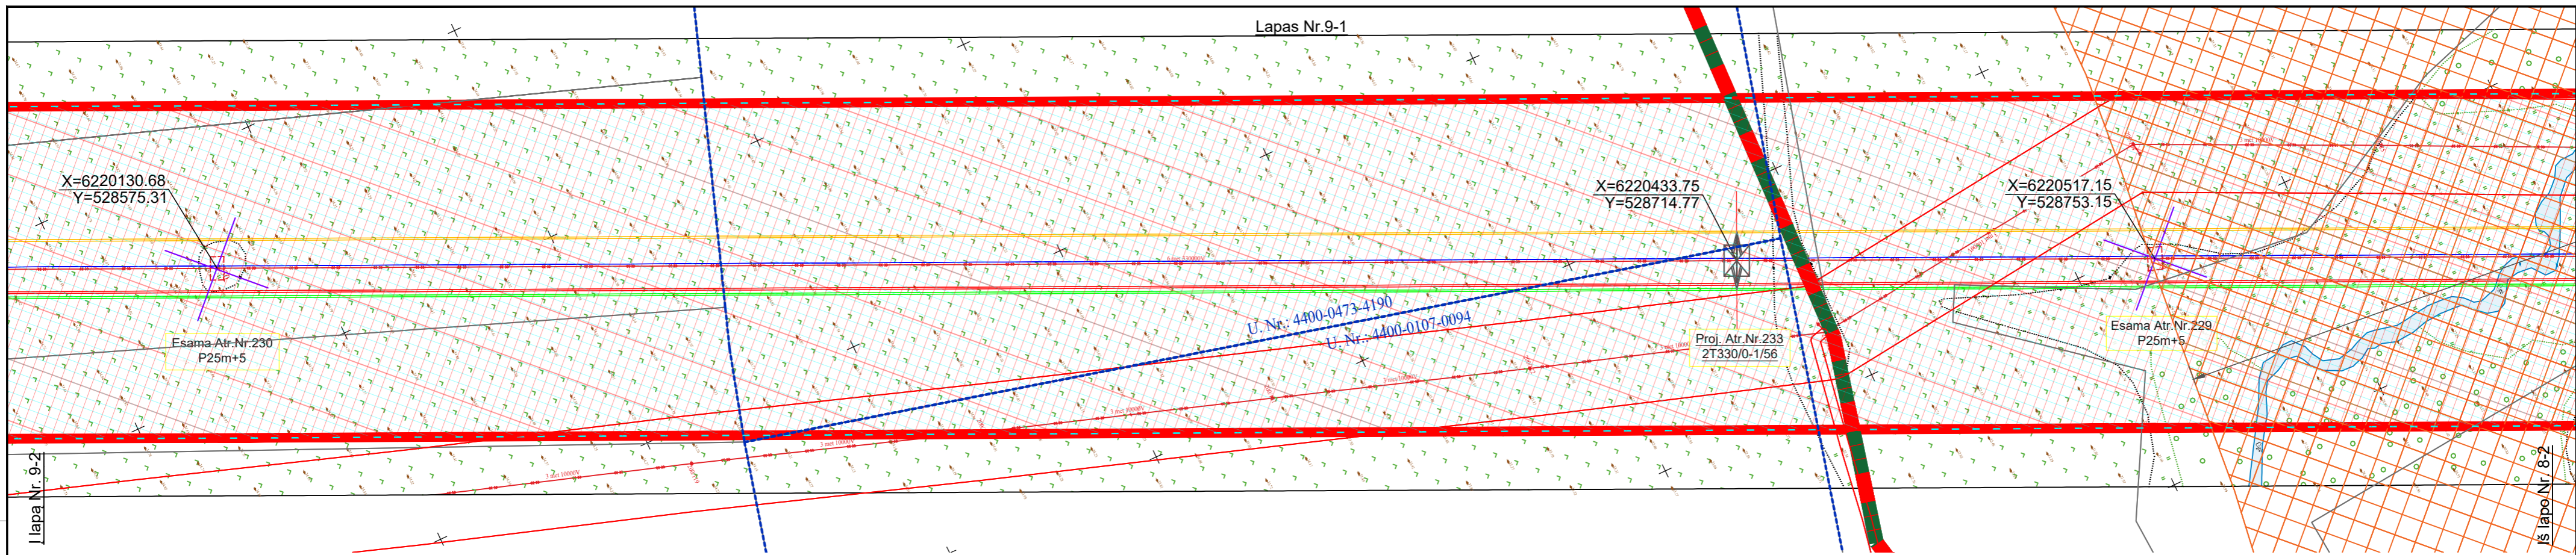

SUTARTINIAI ŽYMĖJIMAI

- Demontuojama atrama
- Projektuojama dvigrandė tarpinė metalinė atrama
- Projektuojama dvigrandė inkarinė-kampinė metalinė atrama

- Esama 330kV oro linija
- Proj. 330 kV OL fazinis laidas L1
- Proj. 330 kV OL fazinis laidas L2
- Proj. 330 kV OL fazinis laidas L3
- Proj. žaibosaugos trosas su šviesolaidiniu kabeliu

- Esama 330kV oro linijos apsaugos zona
- Proj. 330kV oro linijos apsaugos zona
- Sklypų ribos


- Saugomos gamtinės teritorijos - Biržų regioninio parko, riba
- Saugomos gamtinės teritorijos - Draustinio, riba
- Sklypo, kurio teritorijoje rengiami sprendiniams reikalingas savininko sutikimas, riba ir U. Nr.

SUTARTINIAI MAGISTRALINIO DUJOTIEKIO ŽYMĖJIMAI



- Magistralinis dujotiekis
- Magistralinio dujotiekio apsaugos zona (po 25 m į abi puses nuo vamzdyno ašies)
- Magistralinio dujotiekio pirmos vietovės klasės teritorija (po 200 m į abi puses nuo vamzdyno ašies)

Pastabos:




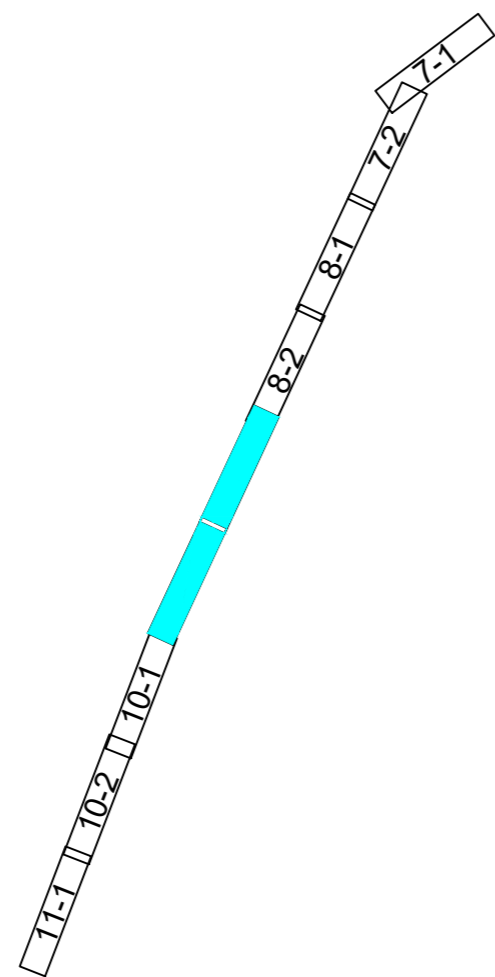



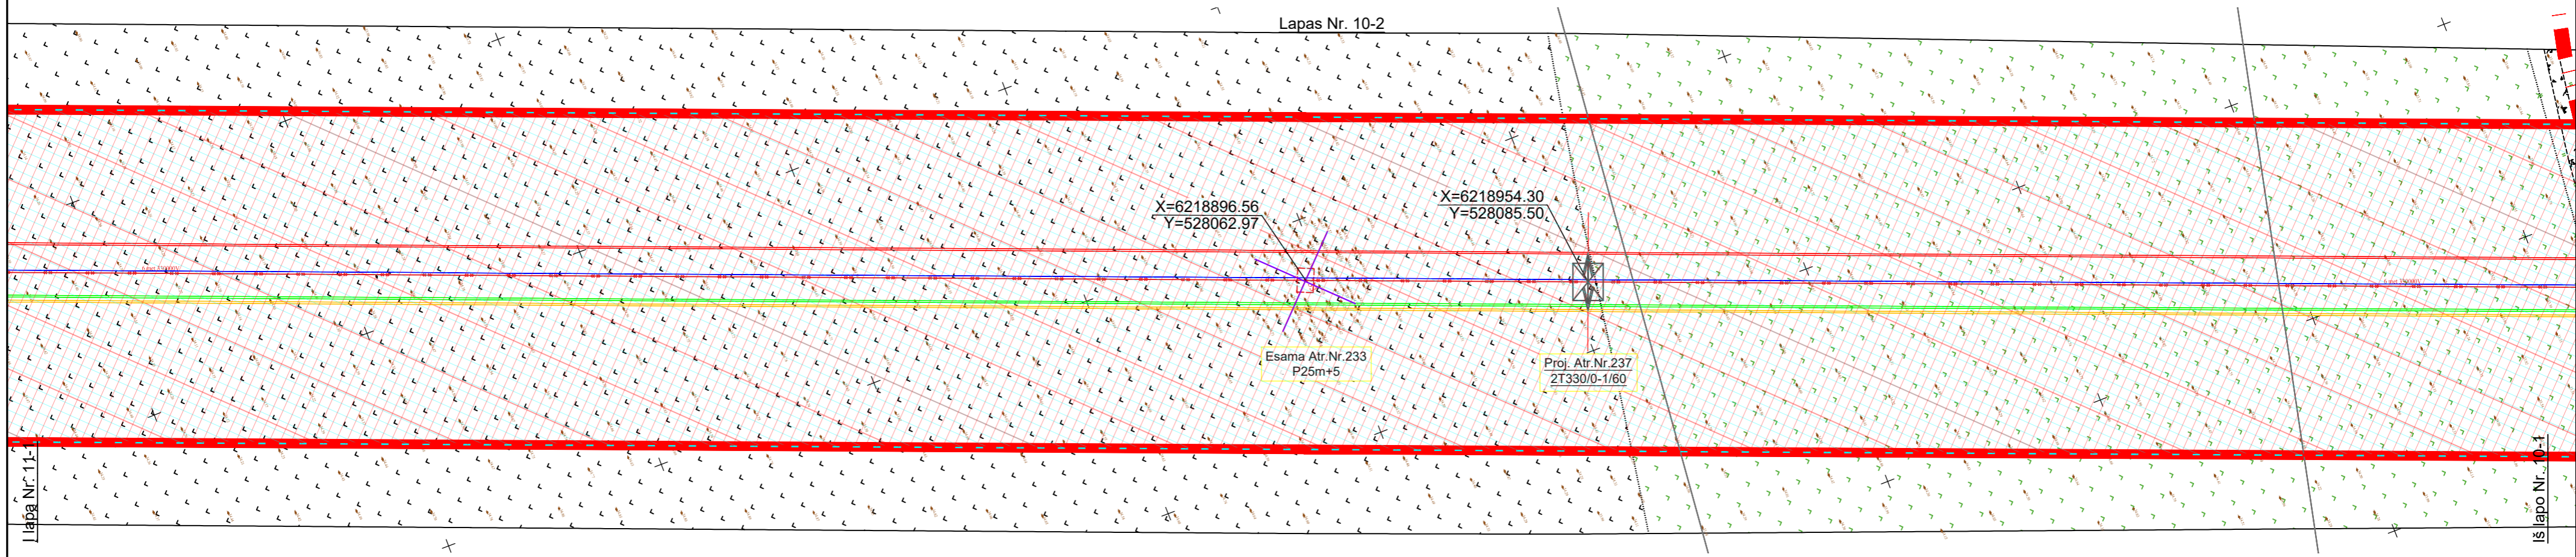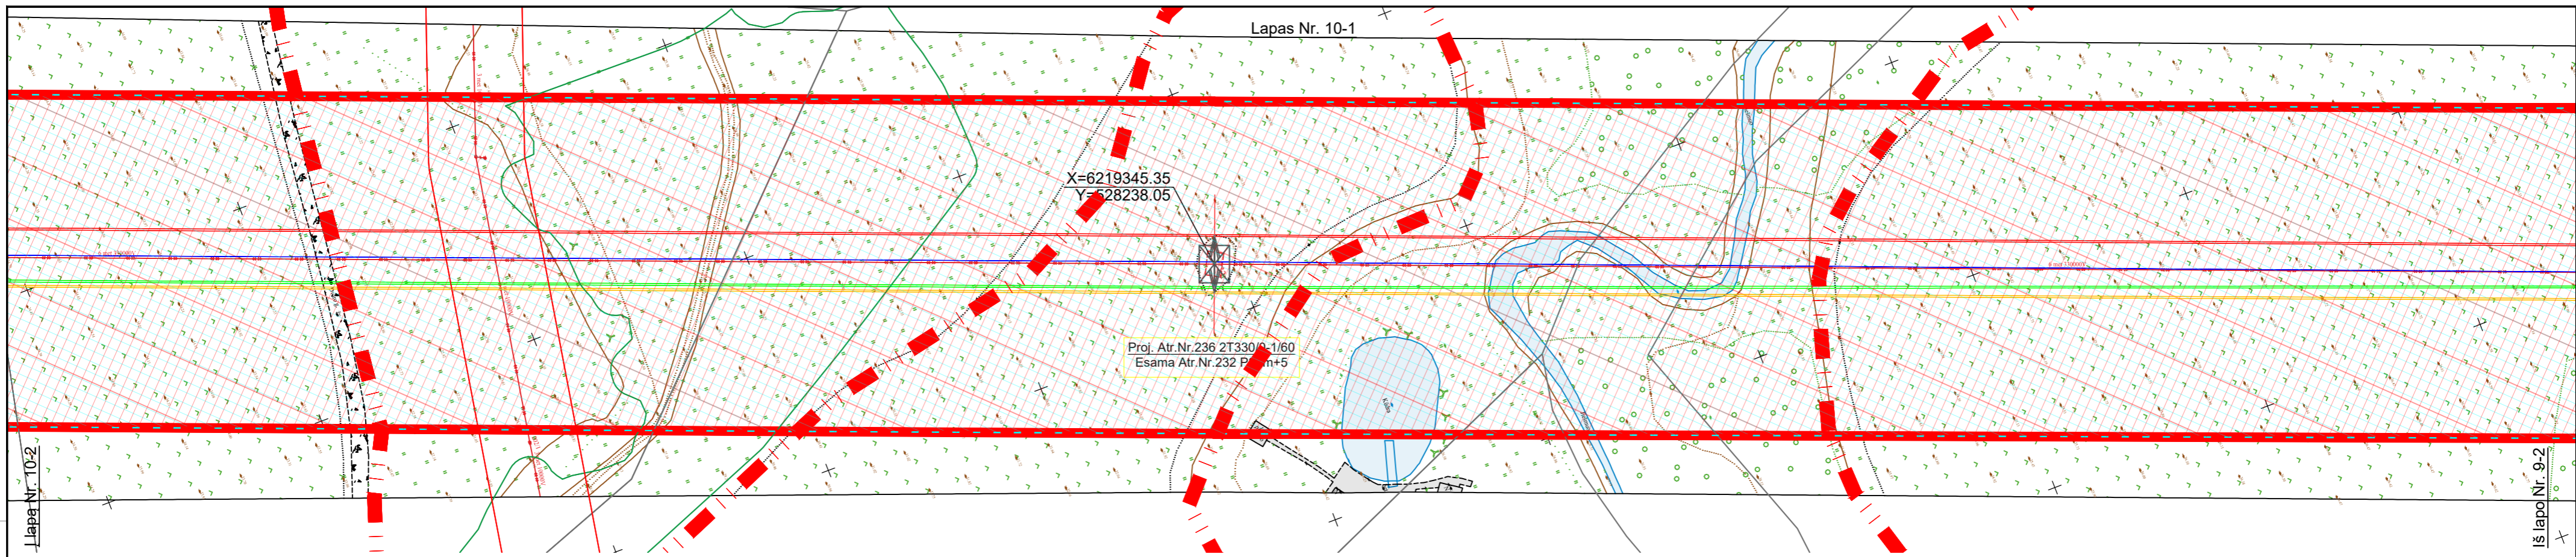



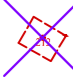


1. Prieš atliekant darbus magistralinio dujotiekio apsaugos zonoje gauti leidimą darbams, išsikviesti AB „Amber Grid“ atstovą magistralinio dujotiekio vietos nužymėjimui.
2. Proj. atrama Nr. 232 yra 52 m aukščio ir yra nutolusi 81,13 m nuo magistralinio dujotiekio.




DOKUMENTO ŽYMUO		LAPAS	LAPŲ	LAIDA
523-2-XX-TP-SP-T1.B-03		9	34	0








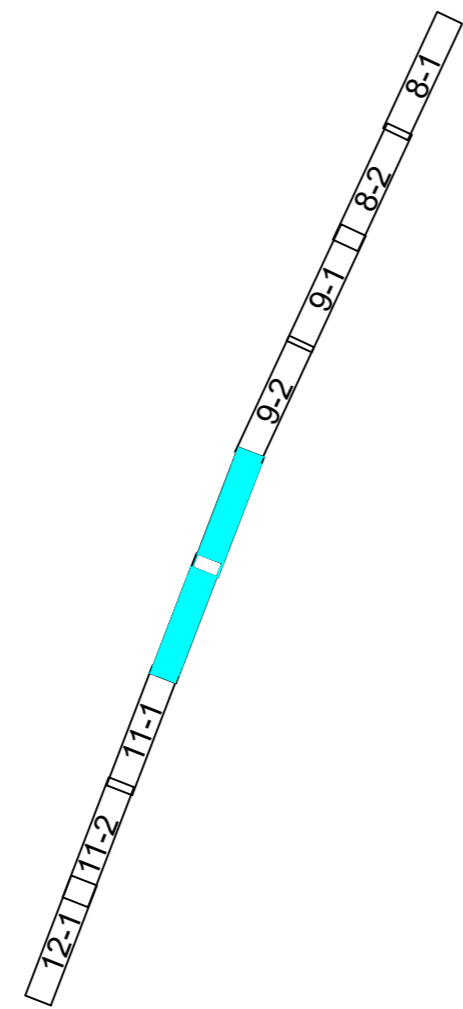




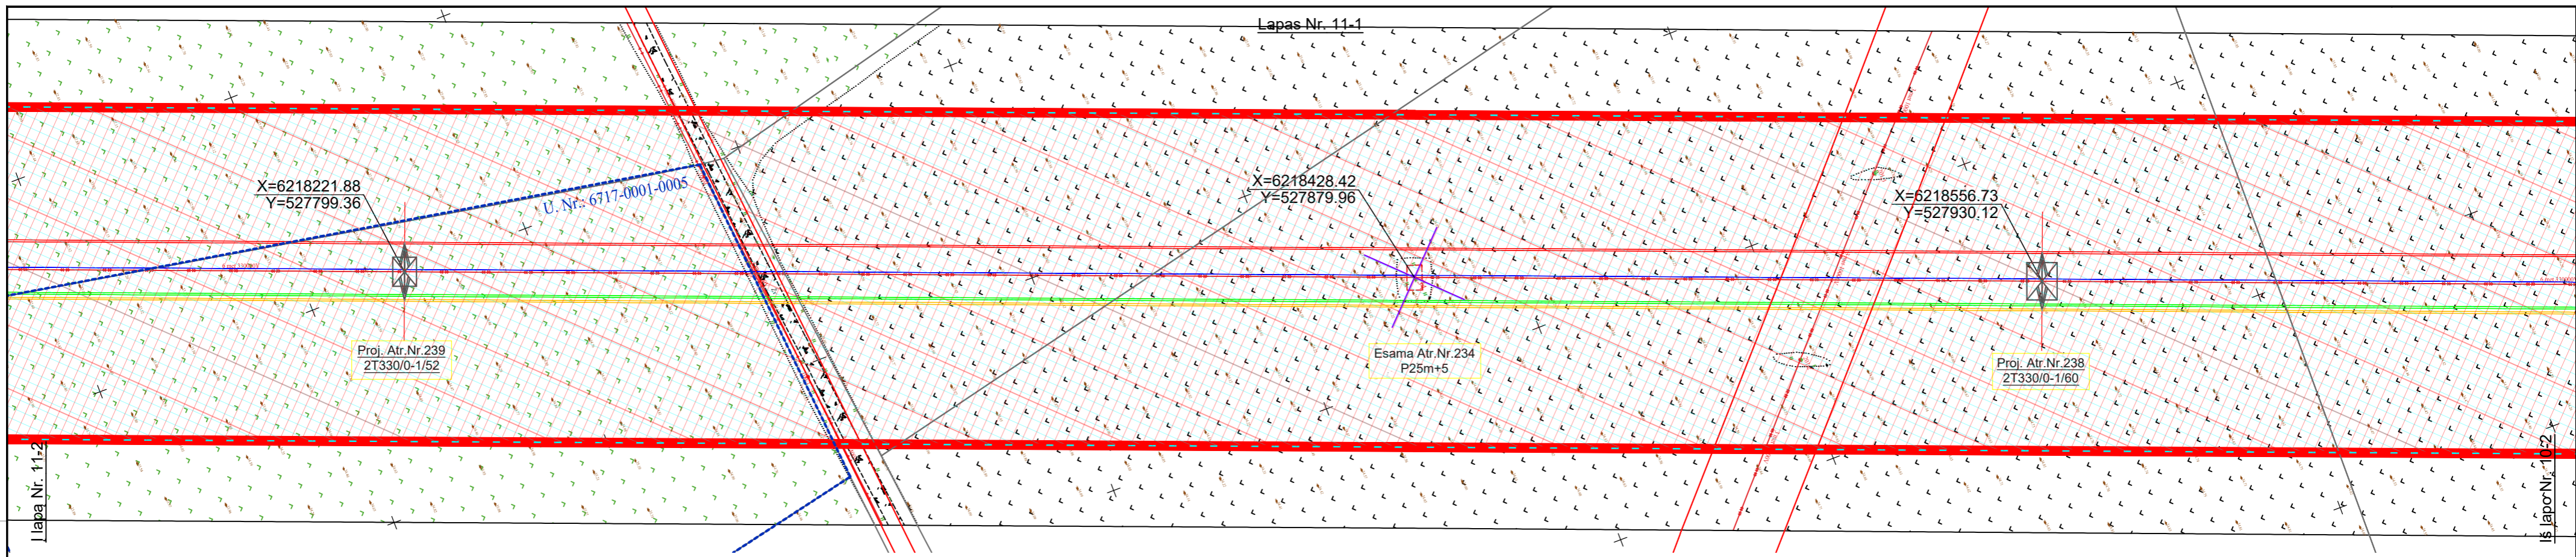




SUTARTINIAI ŽYMĖJIMAI


-  Demontuojama atrama
-  Projektuojama dvigrandė tarpinė metalinė atrama
-  Projektuojama dvigrandė inkarinė-kampinė metalinė atrama
-  Esama 330kV oro linija
-  Proj. 330 kV OL fazinis laidas L1
-  Proj. 330 kV OL fazinis laidas L2
-  Proj. 330 kV OL fazinis laidas L3
-  Proj. žaibosaugos trosas su šviesolaidiniu kabeliu
-  Esama 330kV oro linijos apsaugos zona
-  Proj. 330kV oro linijos apsaugos zona
-  Sklypų ribos
-  Saugomos gamtinės teritorijos - Biržų regioninio parko, riba
-  Saugomos gamtinės teritorijos - Draustinio, riba
-  Sklypo, kurio teritorijoje rengiamiems sprendiniams reikalingas savininko sutikimas, riba ir U. Nr.

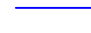

DOKUMENTO ŽYMUO	LAPAS	LAPŲ	LAIDA
523-2-XX-TP-SP-T1.B-03	10	34	0



-  Demontuojama atrama
-  Projektuojama dvigrandė tarpinė metalinė atrama
-  Projektuojama dvigrandė inkarinė-kampinė metalinė atrama
-  Esama 330kV oro linija
-  Proj. 330 kV OL fazinis laidas L1
-  Proj. 330 kV OL fazinis laidas L2
-  Proj. 330 kV OL fazinis laidas L3
-  Proj. žaibosaugos trosas su šviesolaidiniu kabeliu
-  Esama 330kV oro linijos apsaugos zona
-  Proj. 330kV oro linijos apsaugos zona
-  Sklypų ribos
-  Saugomos gamtinės teritorijos - Biržų regioninio parko, riba
-  Saugomos gamtinės teritorijos - Draustinio, riba
-  Sklypo, kurio teritorijoje rengiamiems sprendiniams reikalingas savininko sutikimas, riba ir U. Nr.

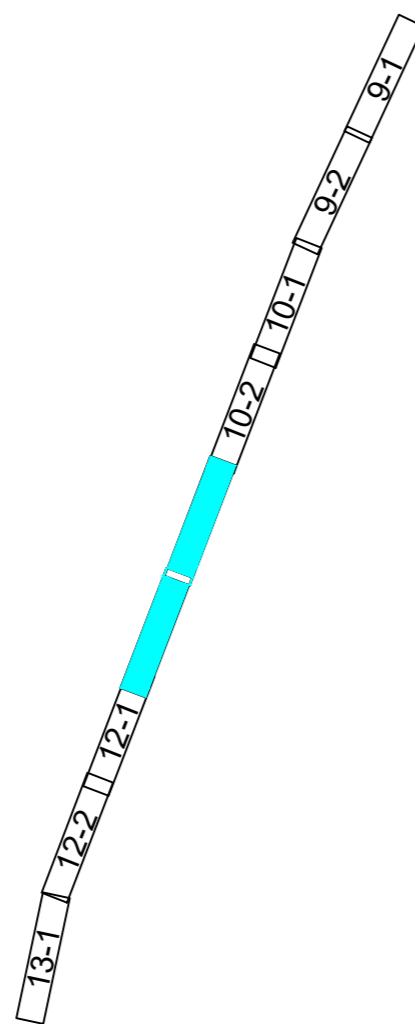

DOKUMENTO ŽYMUO	LAPAS	LAPŲ	LAIDA
523-2-XX-TP-SP-T1.B-03	11	34	0

Proj. dalis	Vardas Pavardė	Parašas	Data