


# A4 Landscape

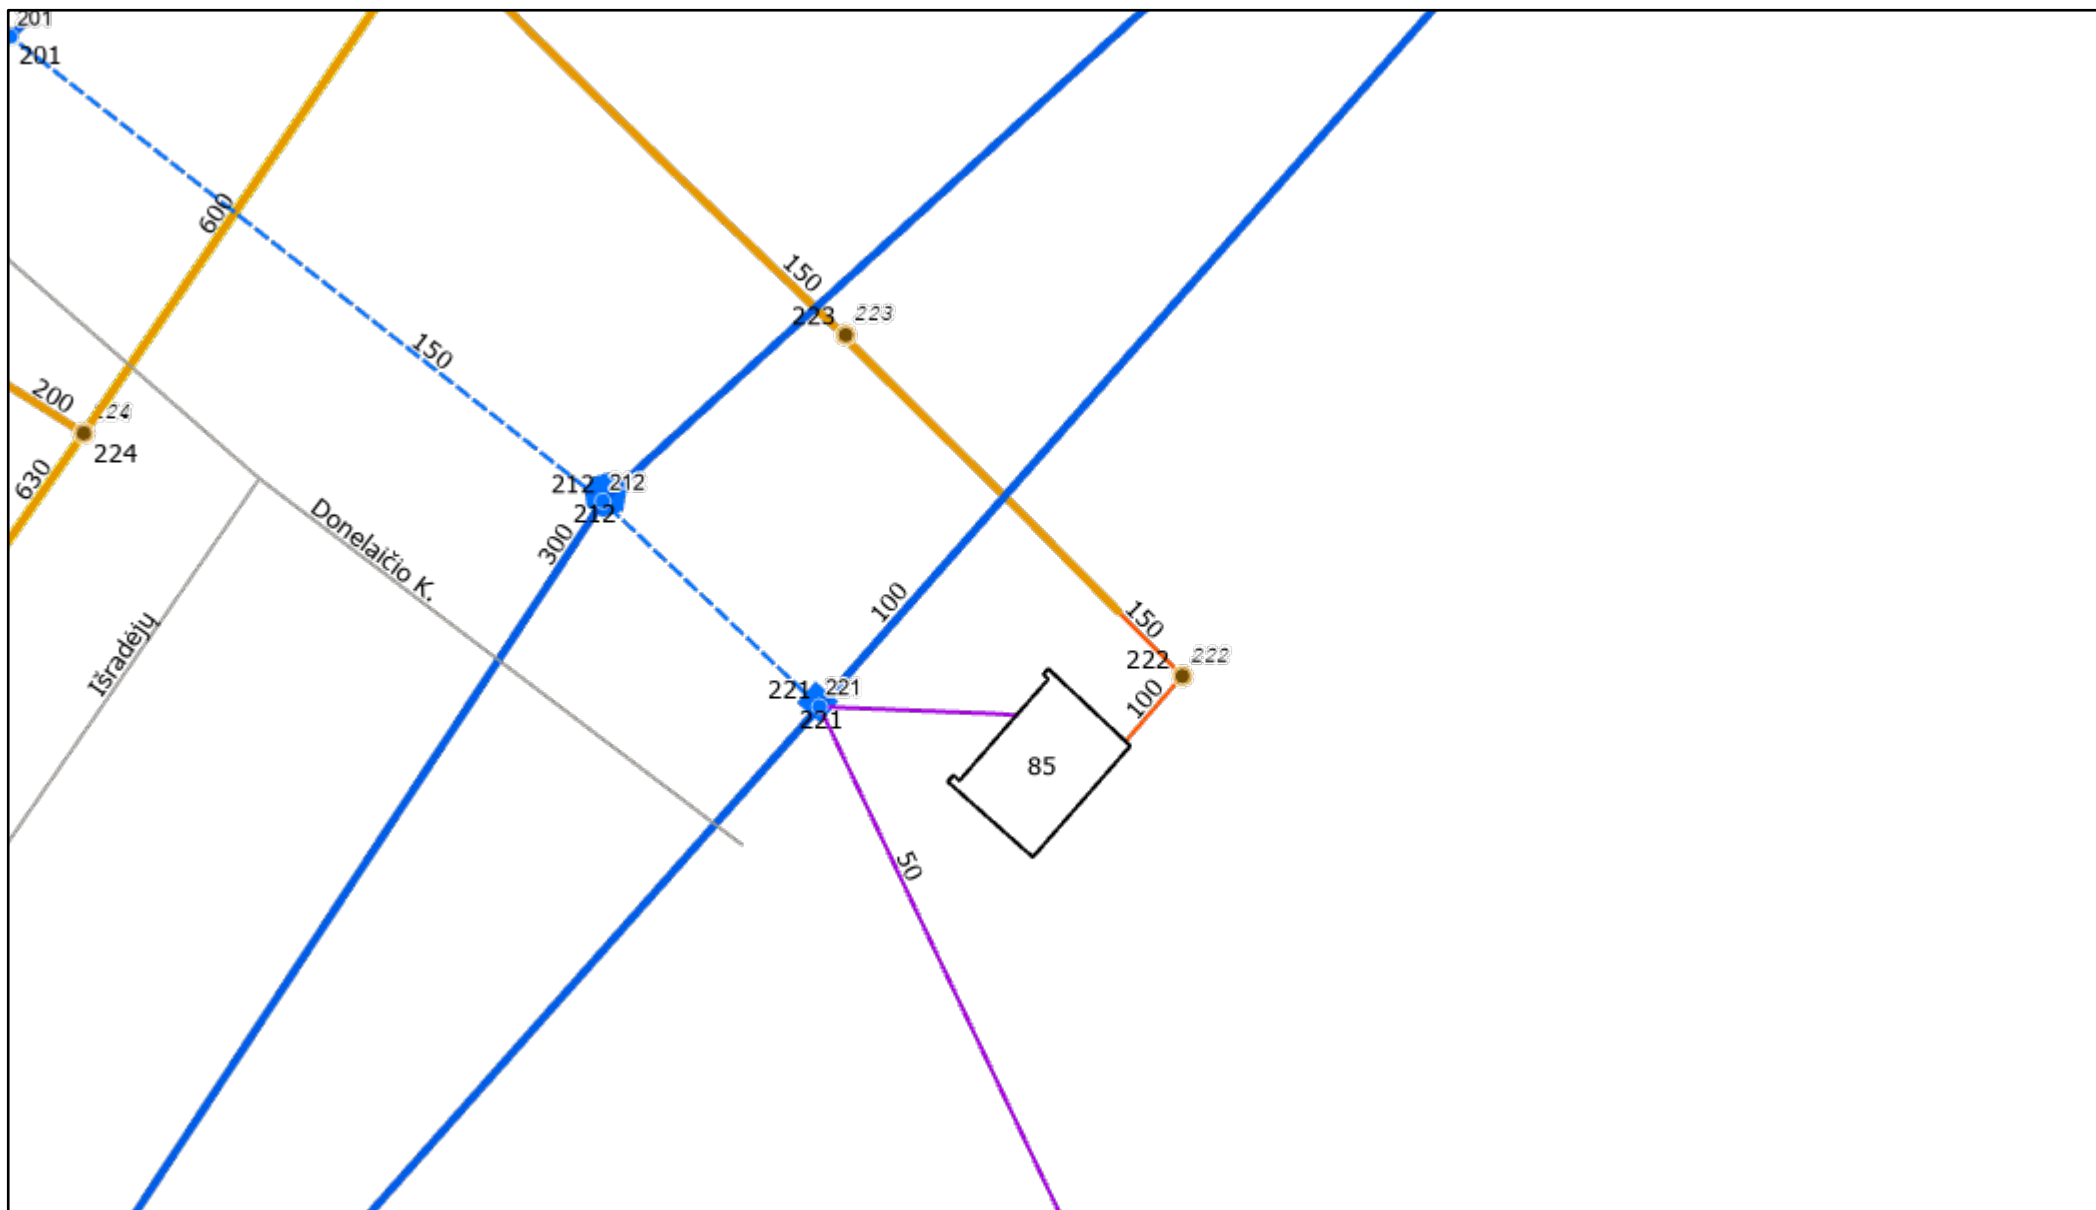

May 6, 2025

- |                           |                       |                                   |                       |
|---------------------------|-----------------------|-----------------------------------|-----------------------|
| Hidrantai PGT             | Nuotekų vamzdynas     | Neveikiantys vandentiekio tinklai | Vandentiekio dangčiai |
| Renovuoti nuotekų tinklai | Fekdan                | Įteisinti vandentiekio tinklai    | Pastatai              |
| Įteisinti nuotekų tinklai | Fjungtys              | Įmonių vandentiekio tinklai       | Gatvės                |
| Įmonių nuotekų tinklai    | Vandentiekio šuliniai | Vandentiekio vamzdynas            |                       |

1:500

