


VANDENTIEKIO IR BUITINIŲ NUOTEKŲ ŠALINIMO INŽINERINIŲ TINKLŲ SCHEMA - PRIEDAS 1

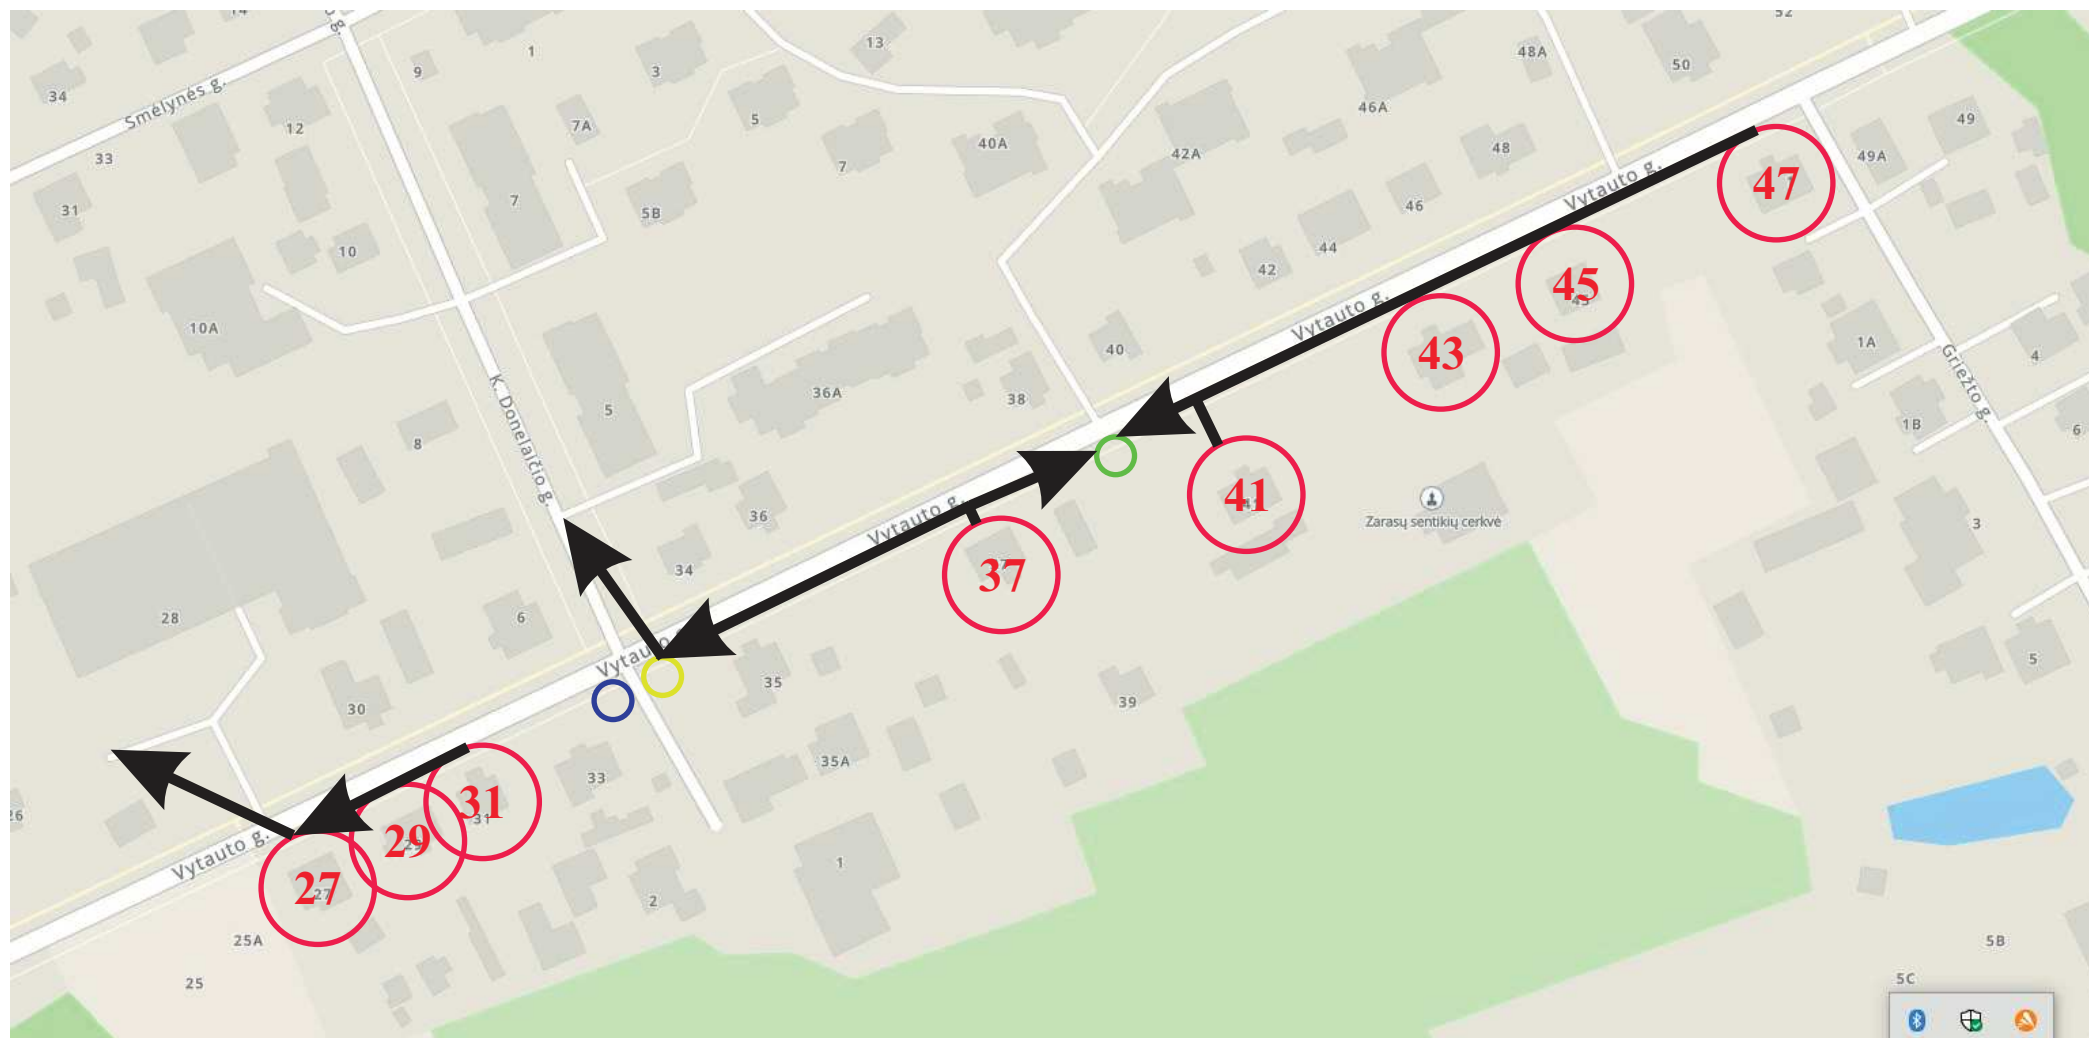

N - Pajungiamo namo Nr. (Vytauto g., Zarasai)

- - Projektuojama buitinių nuotekų siurblynė (tekėjimas į proj. šulinį Donelaičio g.)
- - Projektuojamas buitinių nuotekų šulinys (tekėjimas į Donelaičio g. buitinių nuotekų tinklus)
- - Projektuojamas vandentiekio šulinys namų užmaitinimui