


Vandens įvadas
koridoriuje

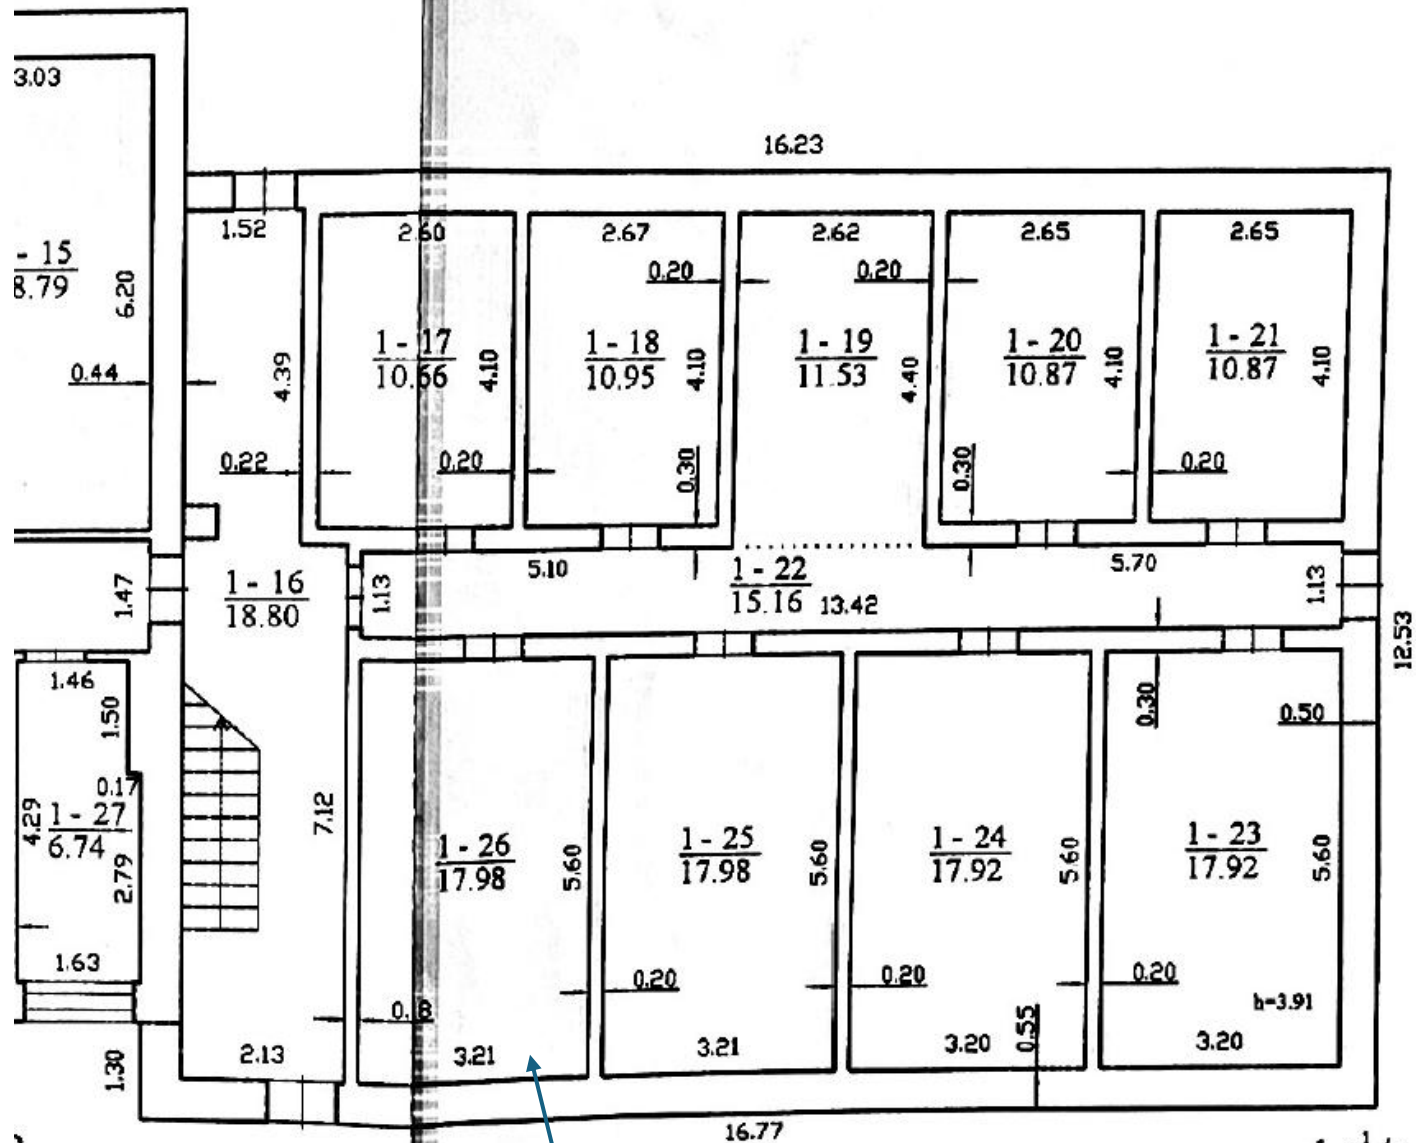

Montuojami stelažai

1 c' / p
Hi=4.50