



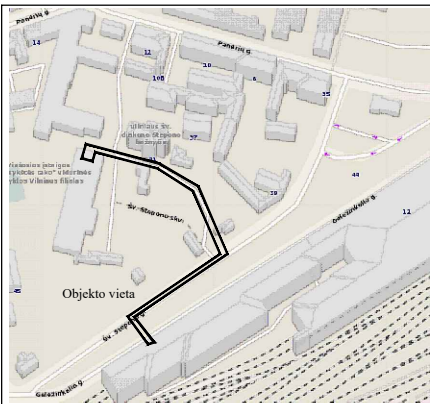

# VANDENTIEKIO TINKLO PLANAS M 1:500

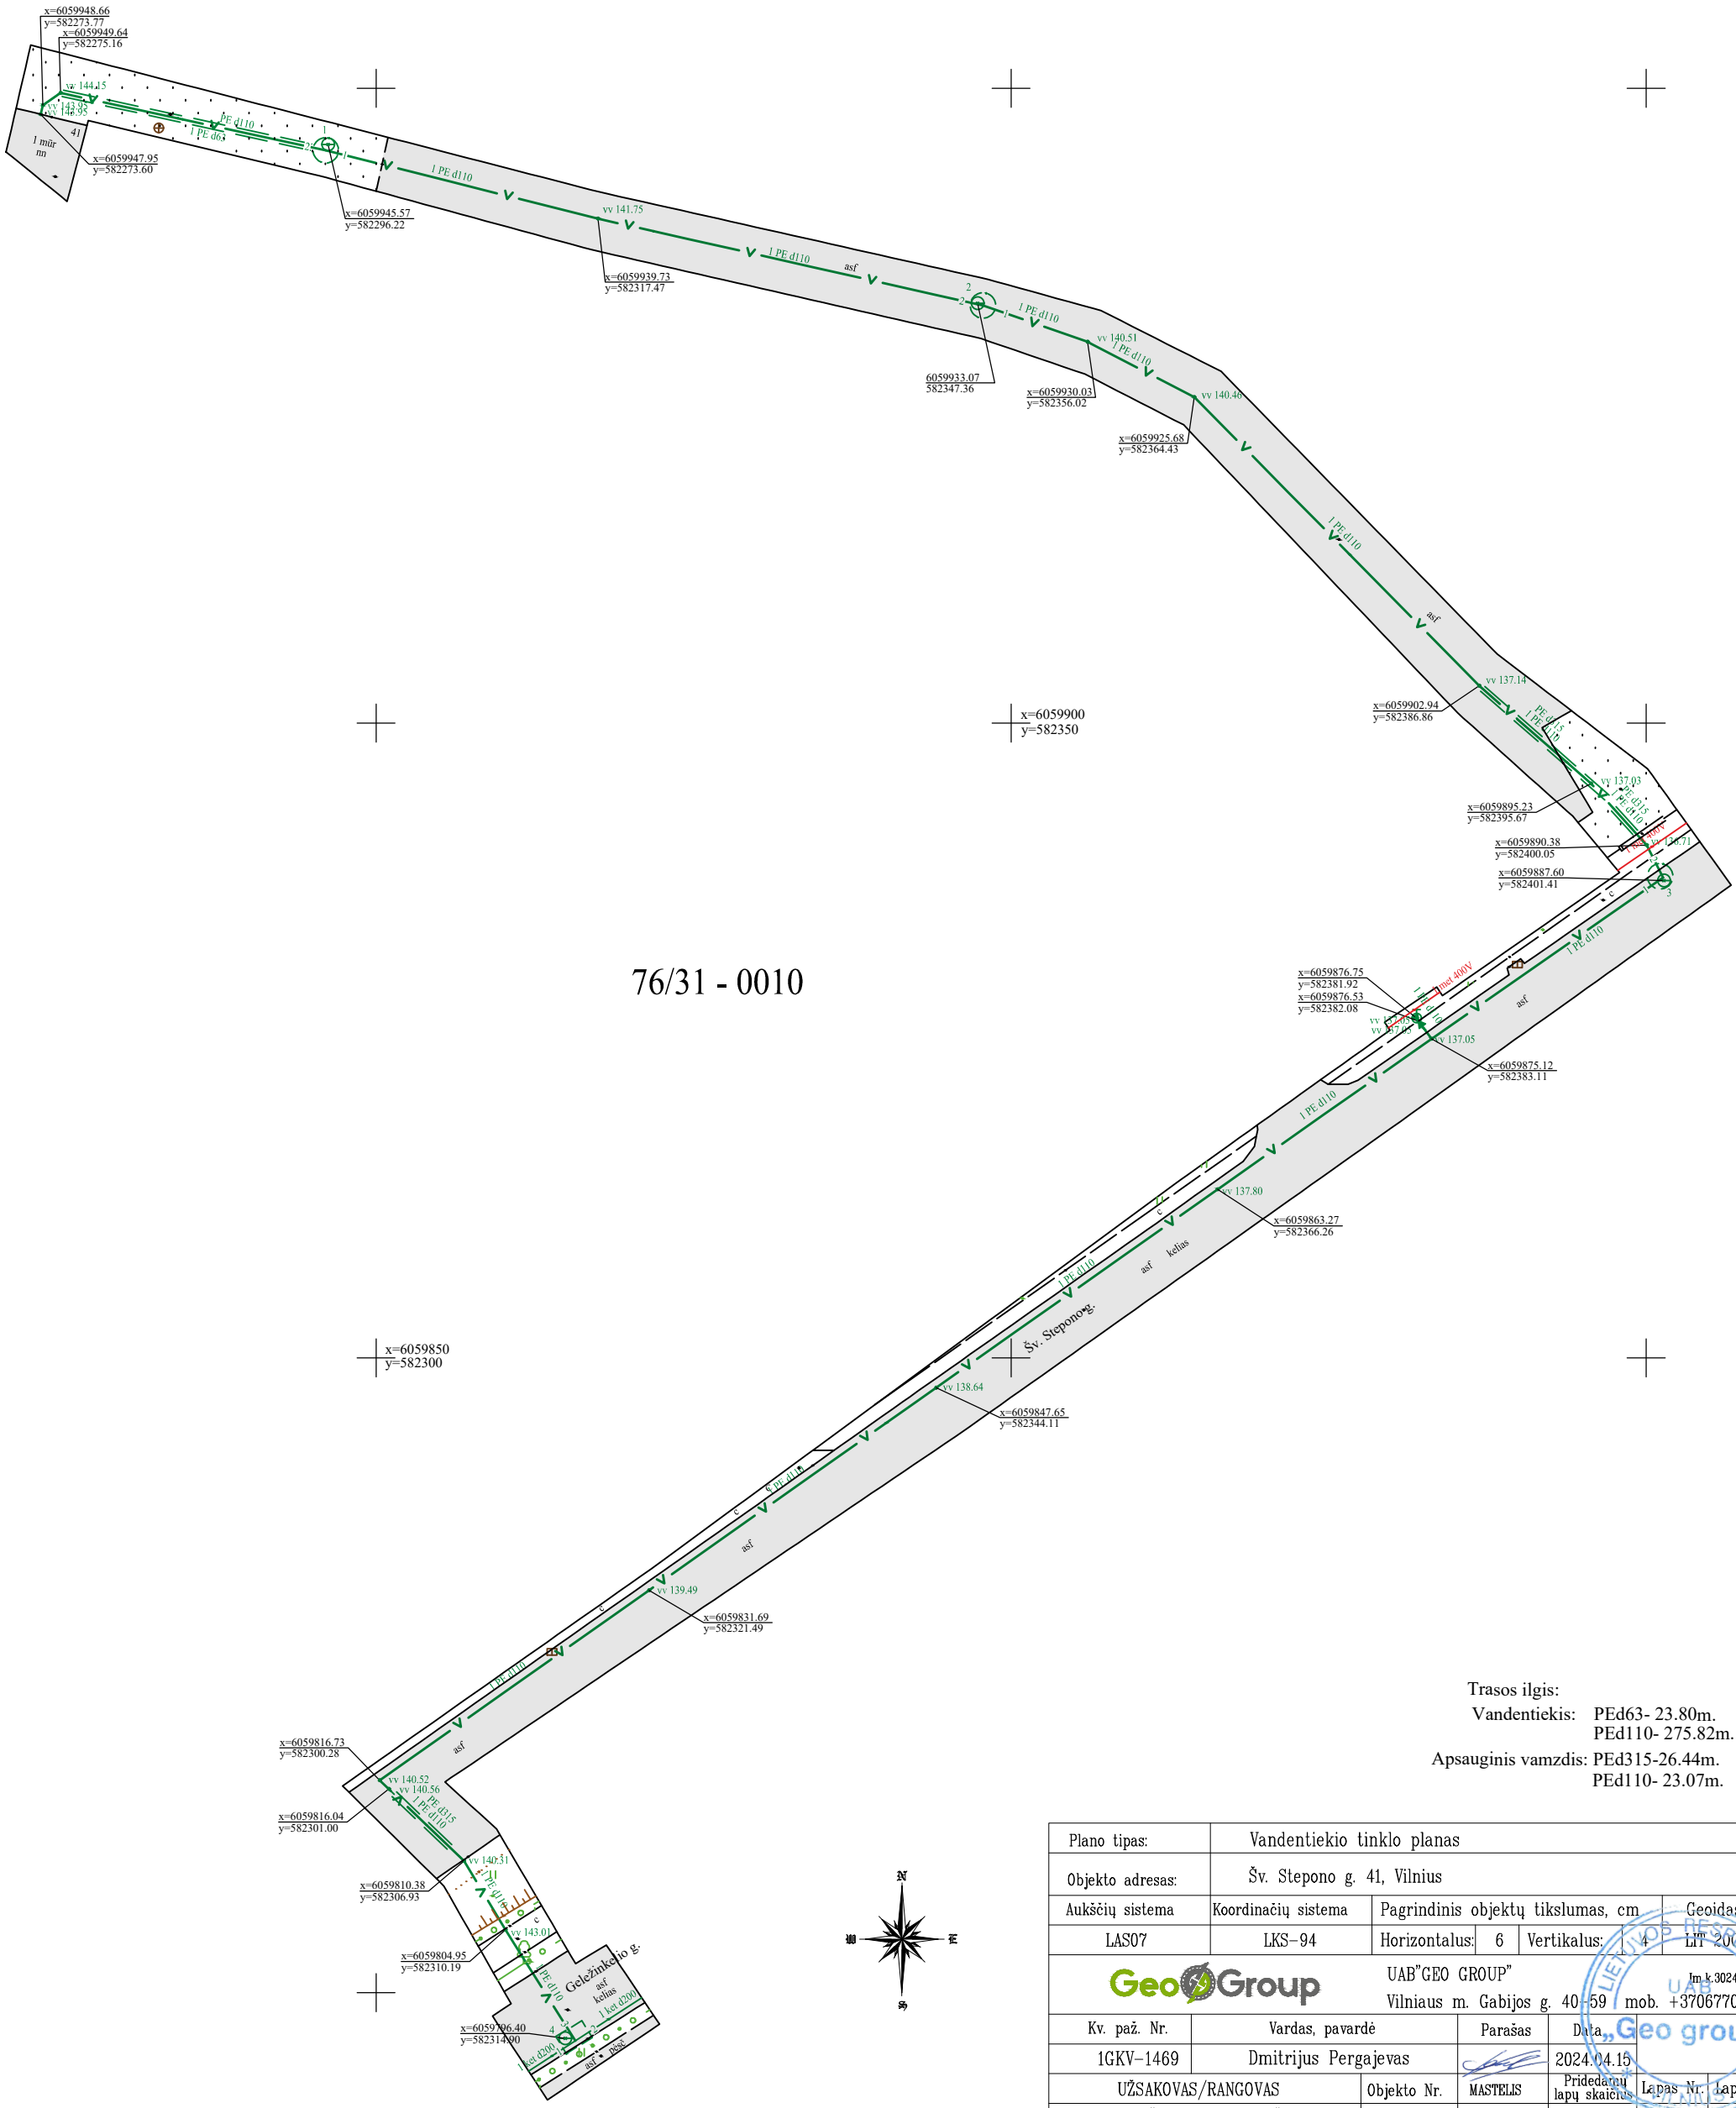

76/31 - 0010

Trasos ilgis:  
Vandentiekis: PEd63- 23.80m.  
PEd110- 275.82m.  
Apsauginis vamzdis: PEd315-26.44m.  
PEd110- 23.07m.

|                      |                            |                                   |          |                         |                   |
|----------------------|----------------------------|-----------------------------------|----------|-------------------------|-------------------|
| Plano tipas:         | Vandentiekio tinklo planas |                                   |          |                         |                   |
| Objekto adresas:     | Šv. Stepono g. 41, Vilnius |                                   |          |                         |                   |
| Aukščių sistema      | Koordinacių sistema        | Pagrindinis objektų tikslumas, cm |          | Geoidas                 |                   |
| LAS07                | LKS-94                     | Horizontalus:                     | 6        | Vertikalus:             | 4                 |
| GeoGroup             |                            | UAB "GEO GROUP"                   |          | Im k. 302440-60         |                   |
|                      |                            | Vilniaus m. Gabijos g. 40-59      |          | mob. +37067703015       |                   |
| Kv. paž. Nr.         | Vardas, pavardė            | Parašas                           |          | Data                    |                   |
| 1GKV-1469            | Dmitrijus Pergajevas       |                                   |          | 2024.04.15              |                   |
| UŽSAKOVAS/RANGOVAS   |                            | Objekto Nr.                       | MASTELIS | Pridedamų lapų skaičius | Lapų Nr. lapų sk. |
| UAB "Statybų klubas" |                            | ID8950                            | 1:500    | 4                       | 1 1               |