

LIETUVOS VYRIAUSIOJO ARCHYVARO TARNYBA**MEDINIŲ BALDŲ IR EPOKSIDINIO STALO SU LIETO BETONO SUOLAIS RINKOS KONSULTACIJA**

Lietuvos vyriausiojo archyvaro tarnyba (toliau – Perkančioji organizacija), siekdama tinkamai pasirengti numatomam Medinių baldų ir epoksidinio stalo su lieto betono suolais pirkimui (toliau – pirkimas) ir vadovaudamasi Lietuvos Respublikos viešųjų pirkimų įstatymo (toliau – VPĮ) 27 straipsnio nuostatomis, organizuoja rinkos dalyvių konsultaciją.

Rinkos konsultacija skelbiama iki pirkimo pradžios. Rinkos konsultacija nėra skelbimas apie pirkimą ar išankstinis skelbimas apie pirkimą. Šios rinkos konsultacijos paskelbimu dalyviai nėra kviečiami varžytis dėl pirkimo sutarties.

Dalyvavimas rinkos konsultacijoje yra neatlygintinas, nesuteikiantis pirmenybinio statuso dalyvaujant pirkime. Jokios išlaidos dalyviams neatlyginamos, kompensacijos nemokamos, dalyvavimas rinkos konsultacijoje neturi įtakos ir nesuteikia dalyviui pirmenybės viešiesiems pirkimams, kurie bus skelbiami ateityje, ar jų rezultatams.

1. Rinkos konsultacijos tikslas

Informuoti tiekėjus apie planuojamą pirkimą, išsiaiškinti įvairius su pirkimo objektu susijusius klausimus, pasiruošti pirkimui įvertinant pateiktus dokumentus.

2. Rinkos konsultacijos vykdymo tvarka

Rinkos konsultacija vykdoma: išankstinė konsultacija CVP IS priemonėmis.

Kviečiame tiekėjus susipažinti su viešai paskelbtu techninės specifikacijos projektu, ir teikiant pastabas ir (ar) pasiūlymus nurodytam dokumento projektui sudalyvauti rinkos konsultacijoje. Teikiant pastabas ir (ar) pasiūlymus, prašome pateikti savo pastabų ir (ar) pasiūlymų pagrindimą ir argumentaciją.

Paskelbtas dokumento projektas nėra galutinis, jo turinys po rinkos konsultacijos gali keistis.

3. Rinkos konsultacijos etapai:

I etapas: peržiūrimi ir vertinami gauti pasiūlymai ir (ar) pastabos. Teikiant pastabas ir (ar) pasiūlymus būtina aiškiai nurodyti, kuri informacija yra konfidenciali. Pastabas ir (ar) pasiūlymus prašome pateikti ne vėliau kaip **2025 m. rugpjūčio 28 d. 16:00 val.** lietuvių kalba. Pastabos ir (ar) pasiūlymai, gauti pasibaigus aukščiau nurodytam terminui gali būti nenagrinėjami.

II etapas: užtikrinant rinkos dalyvių lygiateisiškumą ir konsultacijų skaidrumą, apibendrinta informacija apie rinkos konsultacijoje gautus duomenis, pastabas ir pasiūlymus (išskyrus konfidencialią informaciją), tuo atveju, jei bus gauta siūlymų, pastabų ir pan., bus skelbiama CVP IS priemonėmis, prie skelbimo apie šią rinkos konsultaciją ne vėliau kaip iki pirkimo pradžios.

Duomenys apie rinkos konsultacijos dalyvius bei šių dalyvių rinkos konsultacijų metu pateikta konfidenciali informacija nebus viešinama, skelbiama ar perduodama tretiesiems asmenims. Rinkos konsultacijos metu nurodyta informacija negali būti laikoma konfidencialia informacija, jei pateikimo metu nėra atskleidžiama informacija, turinti dalyviui komercinę vertę.

Perkančiosios organizacijos kontaktinis (-iai) asmuo (-enys) dėl klausimų, susijusių su rinkos konsultacijos objektu, – Veiklos administravimo ir finansų skyriaus vyriausioji specialistė Beata Miloš, el.p. beata.milos@archyvai.lt. tel. +370 67390012.

Rinkos konsultacijos metu siekiama aptarti šiuos klausimus:

Eil. Nr.	Klausimas	Atsakymai / pastabos / siūlymai
1.	Ar techninėje specifikacijoje nurodyti reikalavimai ir sąlygos yra priimtinos ir aiškos, ar teiktumėte pasiūlymą dėl šio pirkimo objekto? <i>(Prašome pateikti argumentuotas pastabas bei konkrečių techninės specifikacijos punktų pakeitimus/patikslinimus, kurie suteiktų galimybę Jūsų įmonei pasiūlyti techninės specifikacijos reikalavimų visumą atitinkantį pirkimo objektą).</i>	
2.	Kokius, Jūsų nuomone, papildomus reikalavimus perkamam objektui būtų tikslinga įrašyti techninėje specifikacijoje? Kokius reikalavimus perkamam objektui būtų tikslinga išbraukti iš techninės specifikacijos?	
3.	Kokie, Jūsų nuomone, reikalavimai įrašyti techninės specifikacijos projekte ribotų (riboja) konkurenciją tarp teikėjų?	
4.	Ar turite kitų pastabų dėl techninėje specifikacijoje nurodytų reikalavimų. Jeigu taip, prašome nurodyti punktus ir pastabas.	

Nurodykite, kokia būtų preliminarinė Prekių kaina (Eur. su PVM):

Eil.Nr.	Prekių pavadinimas	Preliminari kaina Eur su PVM
1	Mediniai baldai (I pirkimo dalis)	
2	Epoksidinis stalas su lieto betono suolais (II pirkimo dalis)	

Dokumentų ir archyvų valdymo ir naudojimo skyriaus vedėja,
atliekanti Lietuvos vyriausiojo archyvaro funkcijas

Daiva Lukšaitė

ARCHYVARIUMAS

**LIETUVOS VALSTYBĖS NAUJOJO ARCHYVO PIRMO AUKŠTO SKAITYKLOS
INTERJERO PROJEKTAS**

KORPUSINIŲ BALDŲ TECHNINĖ SPECIFIKACIJA

Rev00 2025 02 17

Rev01 2025 08 11

Rev02 2025 08 18

RESH



I pirkimo dalis

MEDINIAI BALDAI (D-002, D-003, D-004, D-005, D-101, D-104, D-105, D-106)

1. BENDROSIOS NUOSTATOS Ši techninė specifikacija nustato reikalavimus penkiems suolams su daiktadėžėmis, anotaciniams stendams ir baro stalui su darinėjamomis dūrelėmis, skirtiems viešajai skaityklai. Baldai turi būti pagaminti iš kokybiškų, patvarių ir estetiškų medžiagų, atitinkančių saugumo reikalavimus.

2. BALDŲ KONSTRUKCIJA IR MEDŽIAGOS

2.1. Suolai su daiktadėžėmis:

- Sėdimoji dalis ir fasadai: natūralios spalvos ne mažiau kaip 18 mm storio nedygiuoto ąžuolo masyvas.
- Daiktadėžės turi būti lengvai atidaromos ir uždaromos.
- Kraštai turi būti užapvalinti, siekiant užtikrinti saugumą naudotojams.
- Suolams gaminamos minkštos sėdimos dalys – pagalvės ir pagalvėlės (D-107, D-003).

2.2 Stendai (D-002, D-004):

- Konstruojami iš ne mažiau kaip 16 mm MDF plokščių, glaistomi, dažomi.
- Spalva derinama su architektais
- Laikančios konstrukcijos slepiamos 45° briauna

2.3. Baro stalas (ARCH-D-101):

- Fasadai: natūralios spalvos ne mažiau kaip 18 mm storio nedygiuoto ąžuolo masyvas arba ne mažiau kaip 16 mm ąžuolo lukštas.
- Stalviršis: ne mažiau kaip 12 mm lietas akrilinis dirbtinis akmuo, atsparus drėgmei, įbrėžimams ir cheminėms medžiagoms.
- Dūrelės: darinėjamos, rakinamos magnetine spyna su tylaus užsidarymo mechanizmu.
- Visi kampai ir kraštai turi būti užapvalinti saugumui užtikrinti.

3. KOKYBĖS IR SAUGUMO REIKALAVIMAI

- Baldai turi būti stabilūs, atlaikyti didelius apkrovimus ir intensyvų naudojimą viešojoje erdvėje.

- Naudojamos medžiagos turi būti netoksiškos, atitikti aplinkosauginius ir sveikatos reikalavimus (pvz., atitikti E1 emisijos klasę pagal formaldehidų išskyrimą).
- Visos detalės turi būti kruopščiai apdorotos, be aštrių briaunų ar atplaišų.
- Naudojami tvirtinimo elementai (varžtai, vyrių mechanizmai ir kt.) turi būti paslėpti arba užtikrintas jų saugus naudojimas.
- Baldai turi būti lengvai prižiūrimi ir valomi, atsparūs drėgmei ir mechaniniams pažeidimams.
- Dažyti, lakuoti ar alyvuoti paviršiai turi būti atsparūs trinčiams ir mechaniniams pažeidimams.

4. PRISTATYMO IR MONTAVIMO REIKALAVIMAI

- Tiekėjas privalo pristatyti ir sumontuoti baldus per 2 mėnesius nuo sutarties pasirašymo dienos.
- Montavimo metu rangovas privalo laikytis visų saugumo reikalavimų.
- Baldų paviršiai turi būti apsaugoti transportavimo metu, kad būtų išvengta pažeidimų.

5. GARANTINIAI ĮSIPAREIGOJIMAI

- Rangovas turi suteikti ne mažesnę kaip 24 mėnesių garantiją visoms medžiagoms ir darbams.
- Garantijos laikotarpiu rangovas įsipareigoja nemokamai pašalinti atsiradusius defektus, jei jie nėra susiję su netinkamu naudojimu.

6. Tiekėjai privalo vadovautis Lietuvos Respublikos aplinkos ministro 2011 m.

birželio 28 d. įsakyme Nr. D1-508 „Dėl Aplinkos apsaugos kriterijų taikymo, vykdam žaliuosius pirkimus, tvarkos aprašo patvirtinimo“ pateiktais minimaliais aplinkos apsaugos kriterijais, taikomais baldams.

Minimalūs aplinkos apsaugos kriterijai:

1. ne mažiau kaip 80 proc. balduose naudojamos medienos, medienos medžiagų ir gaminių turi būti iš miškų, sertifikuotų naudojant FSC ar PEFC miškų sertifikavimo sistemas arba lygiavertes sertifikavimo sistemas;
2. visos plastikinės dalys, kurių masė ≥ 50 g, turi būti paženklintos kaip tinkamos perdirbti pagal LST EN ISO 11469 „Bendras plastikinių gaminių identifikavimas ir ženklimas“ (toliau – LST EN ISO 11469) ar lygiavertį standartą;
3. jei baldo kamšalo sudėtyje naudojamos sintetinės poliesterio medžiagos, jų sudėtyje turi būti dalis perdirbtų medžiagų;
4. paviršiams dengti naudojamuose produktuose:

4.1. neturi būti pavojingų cheminių medžiagų, klasifikuojamų priskiriant bet kurią iš nurodytų pavojingumo frazę pagal Reglamentą (EB) Nr. 1272/2008: kancerogeninės (H350, H350i, H351), sukeliančios paveldimus genetinius defektus (H340, H341), toksiškos reprodukcijai (H360D, H360F, 361f, 361d), pavojingos vandens aplinkai (H400, H410, H411), toksiškos ar labai toksiškos (H300, H301, H310, H311, H330, H331), kenkia organams (H370), veikdamos ilgą laiką pakenkia kai kuriems organams (H372);

4.2. neturi būti daugiau kaip 5 proc. masės lakiųjų organinių junginių (LOJ);

4.3. neturi būti chromo (VI) junginių;

4.4. formaldehido išmetamieji teršalai neturi viršyti 0,05 ppm.

Anotacijų stendas D-002		1
Suolas D-003		1
Parodų stendai D-004		2
Baro stalas D-101		1
Baldas 1 su pagalvėmis D-104, D-107		1
Baldas 2 su pagalvėmis D-105, D-107		1

Baldas 3 su pagalvėmis D-106, D-107		1
Baldas 4 su pagalvėmis D-106, D-107		1

This drawing is the property of RESH and may not be lent or copied in whole or in parts without written permission from the owner.

Šis brėžinys yra RESH nuosavybė ir negali būti skolinamas ar kopijuojamas, visas ar dalimis, be raštiško savininko leidimo.

Diese Zeichnung ist Eigentum der RESH und darf ohne schriftliche Genehmigung der Firma nicht abgegeben, verliehen oder kopiert werden.

NOTES

- Negalima keisti šio brėžinio mastelio.
- Pateikti matmenys - projektiniai. Matmenis tikslinti vietoje.

REVISION - DATE

- 00 - 21.07.2025
- 01 - 11.08.2025

PROJECT
LVNA erdvių pritaikymo parodoms
dizaino projektas

PROJECT NO.
2506

DRAWING TITLE
Anotacijų stendas


DRAWING NO.
D-002

AUTHOR
Tomas Valentinaitis

CREATION DATE
01.04.2025

SCALE
1:35

SHEET SIZE
A3

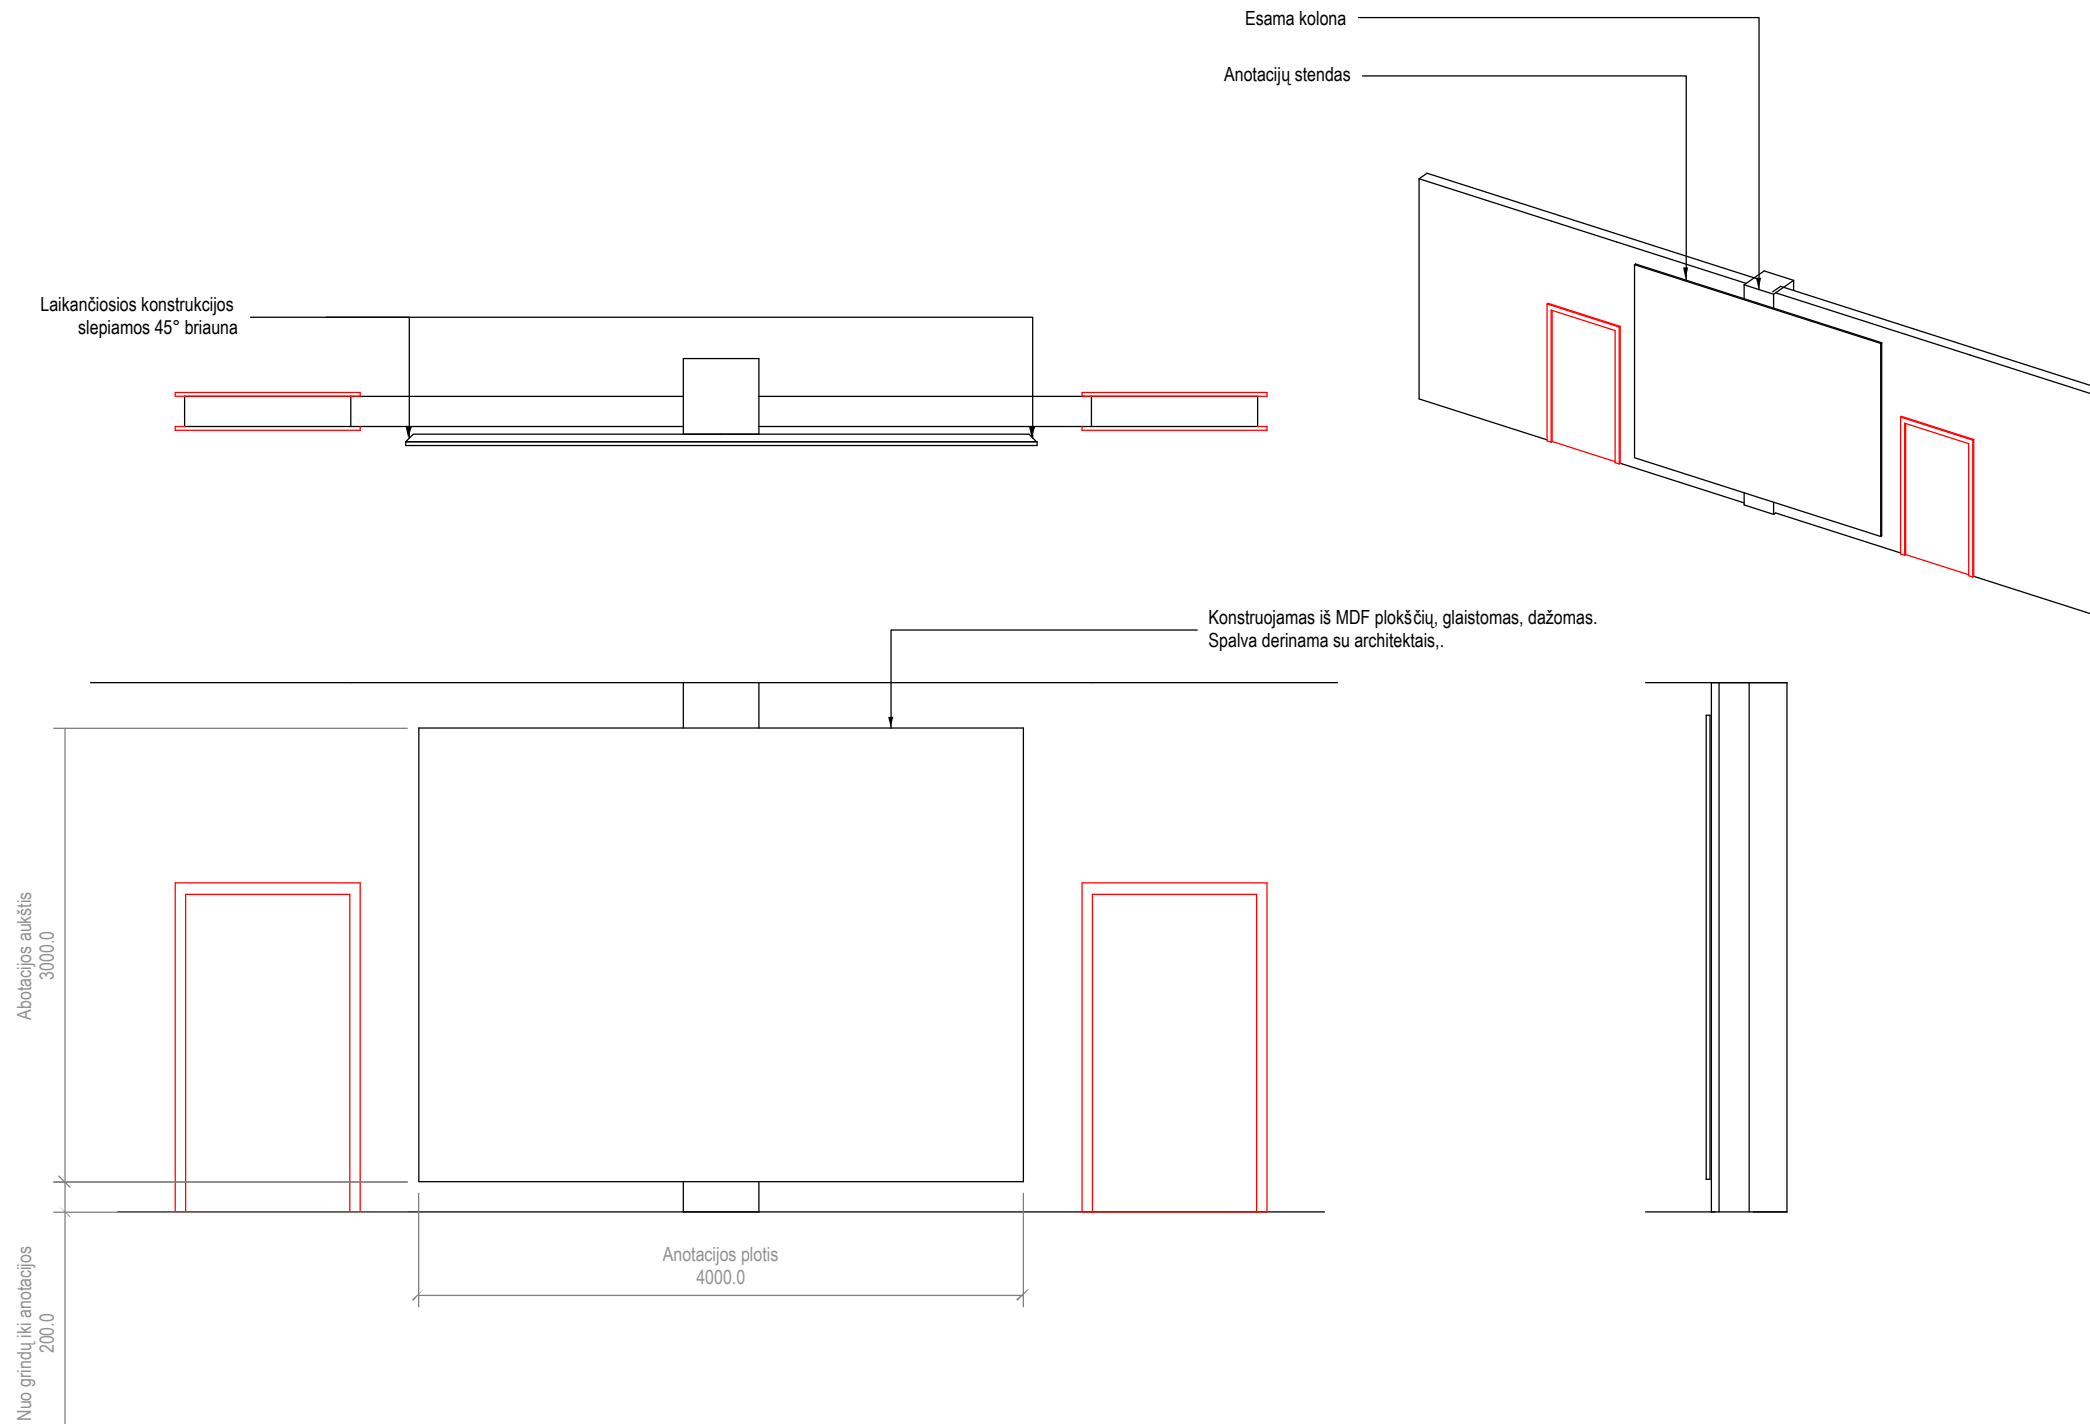

This drawing is the property of RESH and may not be lent or copied in whole or in parts without written permission from the owner.


Šis brėžinys yra RESH nuosavybė ir negali būti skolinamas ar kopijuojamas, visas ar dalimis, be raštiško savininko leidimo.

Diese Zeichnung ist Eigentum der RESH und darf ohne schriftliche Genehmigung der Firma nicht abgegeben, verliehen oder kopiert werden.

NOTES

- Negalima keisti šio brėžinio mastelio.
- Pateikti matmenys - projektiniai. Matmenis tikslinti vietoje.

Pagalvės apačioje įsiuvas užtrauktukas.
Pagalvė tvirtinama prie suolo su kietaisiais ir minkštaisiais
lipukais.

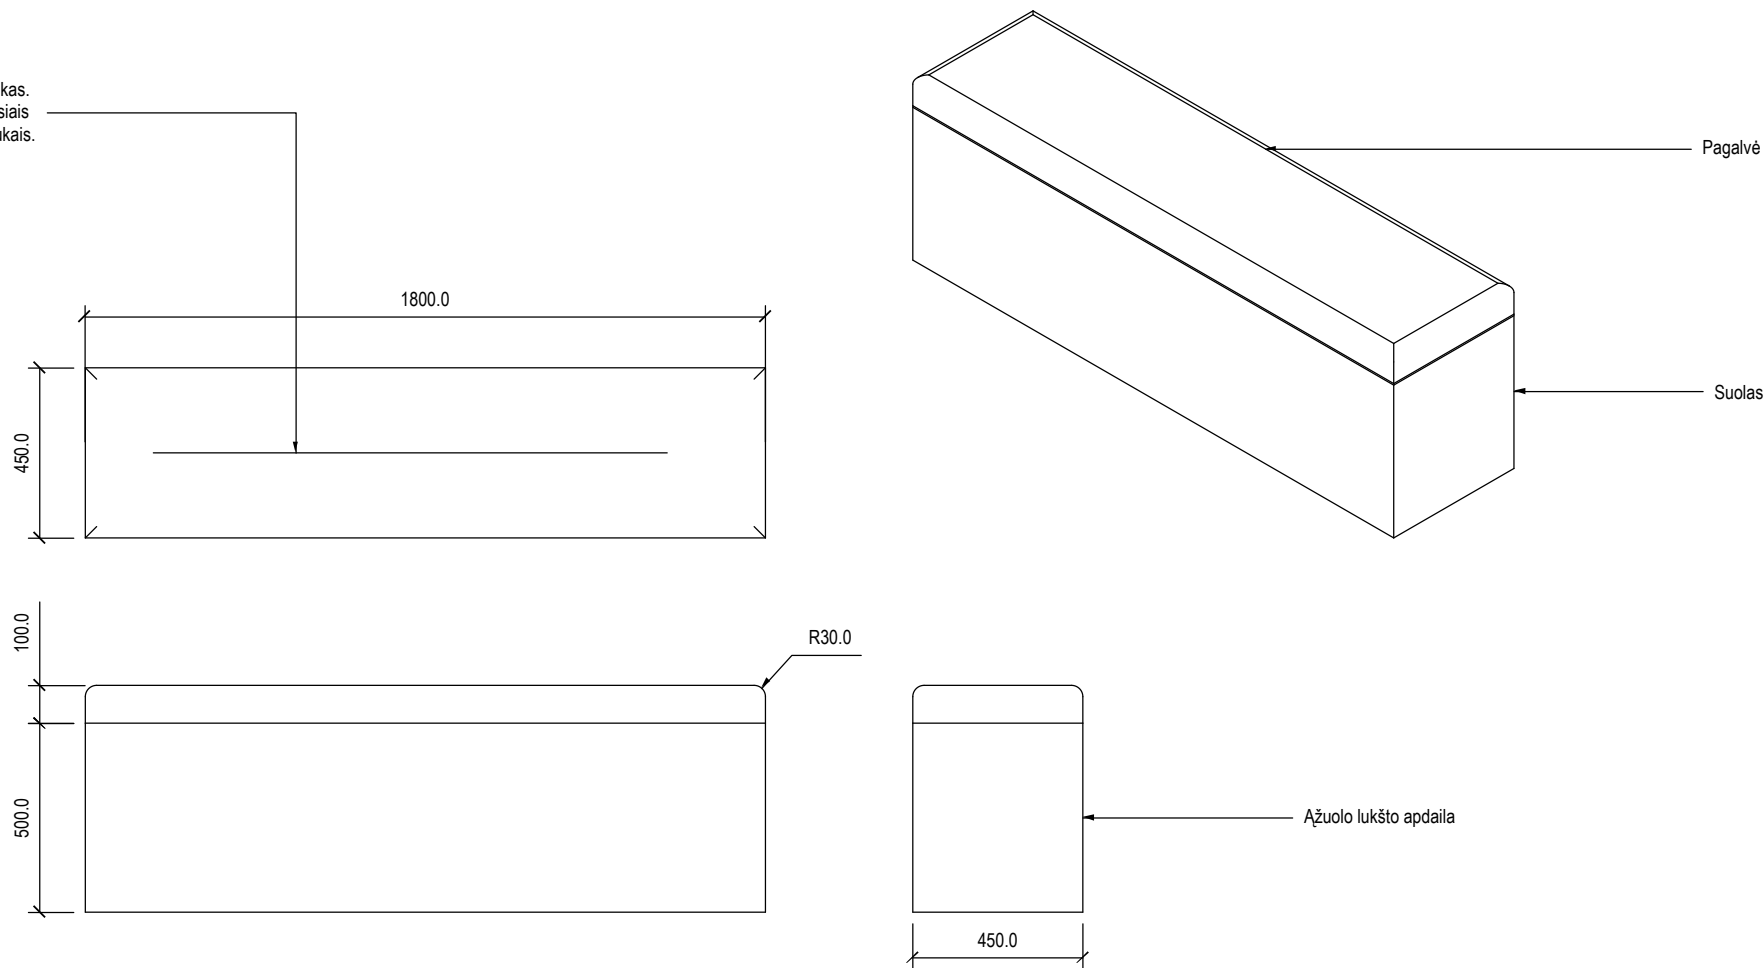

REVISION - DATE

- 00 - 21.07.2025
- 01 - 11.08.2025

PROJECT
LVNA erdvių pritaikymo parodoms
dizaino projektas

PROJECT NO.
2506

DRAWING TITLE
Anotacijų stendas

DRAWING NO.
D-003

AUTHOR
Tomas Valentinaitis

CREATION DATE
01.04.2025

SCALE
1:35

SHEET SIZE
A3

This drawing is the property of RESH and may not be lent or copied in whole or in parts without written permission from the owner.

Šis brėžinys yra RESH nuosavybė ir negali būti skolinamas ar kopijuojamas, visas ar dalimis, be raštiško savininko leidimo.

Diese Zeichnung ist Eigentum der RESH und darf ohne schriftliche Genehmigung der Firma nicht abgegeben, verliehen oder kopiert werden.

NOTES

- Negalima keisti šio brėžinio mastelio.
- Pateikti matmenys - projektiniai. Matmenis tikslinti vietoje.

REVISION - DATE

- 00 - 21.07.2025
- 01 - 11.08.2025

PROJECT
LVNA erdvių pritaikymo parodoms
dizaino projektas

PROJECT NO.
2506

DRAWING TITLE
Parodų standai

DRAWING NO.
D-004




AUTHOR
Tomas Valentinaitis

CREATION DATE
01.04.2025

SCALE
1:35

SHEET SIZE
A3

Laikančiosios konstrukcijos slepiamos 45° briauna

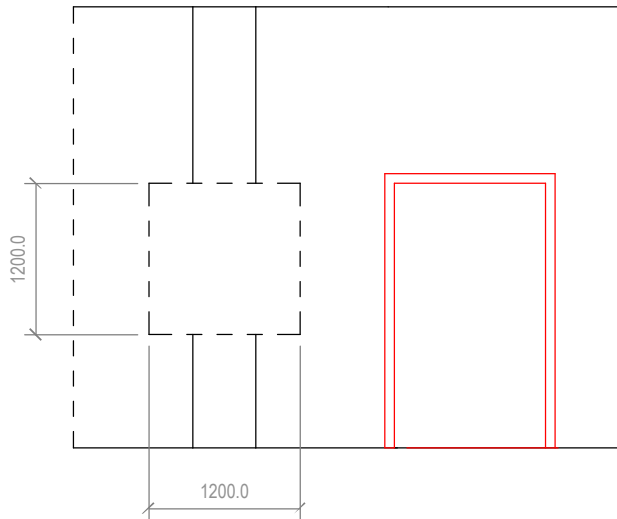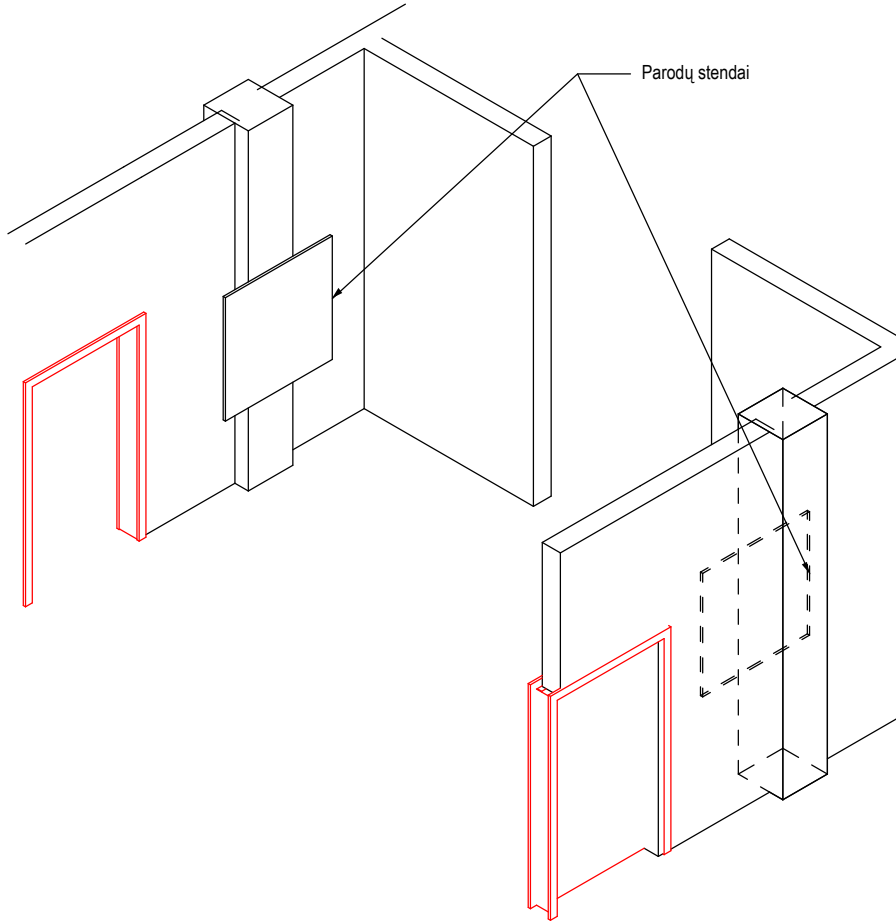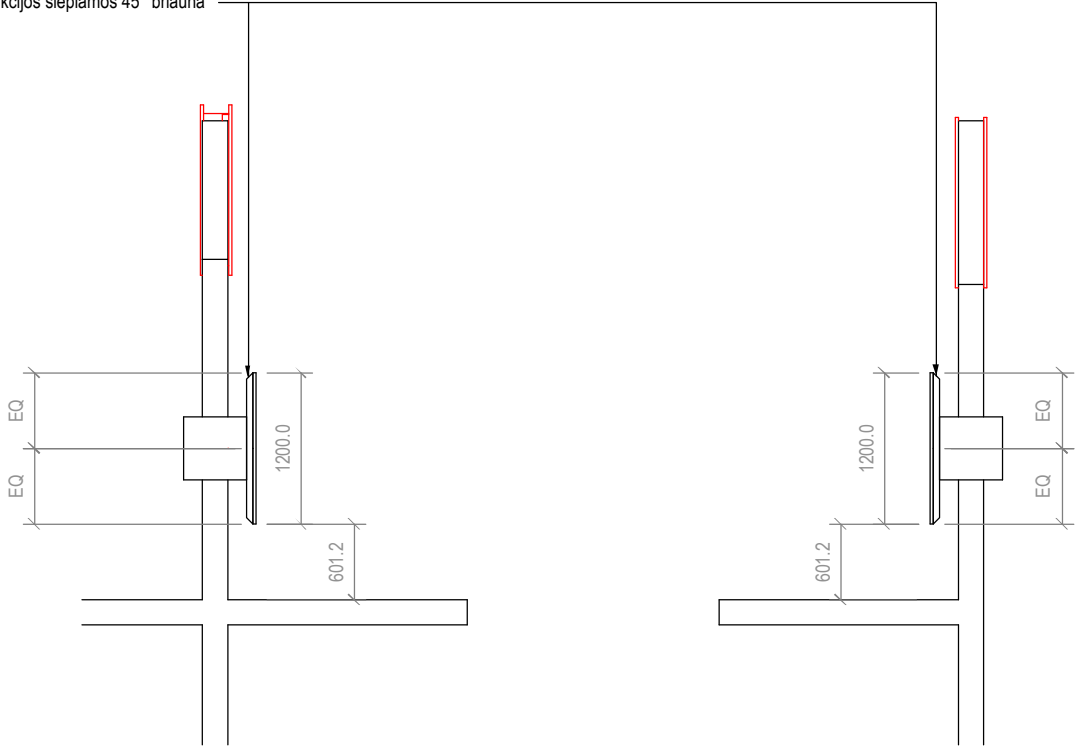

RESH

Dominikonų g. 5-2
LT-01131 Vilnius, Lithuania

hello@resh.lt
www.resh.lt

This drawing is the property of RESH and may not be lent or copied in whole or in parts without written permission from the owner.

Šis brėžinys yra RESH nuosavybė ir negali būti skolinamas ar kopijuojamas, visas ar dalimis, be raštiško savininko leidimo.

Diese Zeichnung ist Eigentum der RESH und darf ohne schriftliche Genehmigung der Firma nicht abgegeben, verliehen oder kopiert werden.

NOTES

- Negalima keisti šio brėžinio mastelio.
- Pateikti matmenys - projektiniai. Matmenis tikslinti vietoje.
- Baldų konstrukcijos gamybai naudojamos esamos lentynos.
- S1 tipo pertvarų kiekis: 13
- S2 tipo pertvarų kiekis: 9



Karkaso dengimo plokštėmis principas

REVISION - DATE




- 00 - 21.07.2025
- 01 - 11.08.2025

PROJECT LVNA erdvių pritaikymo parodoms dizaino projektas	PROJECT NO. 2506
--	----------------------------




DRAWING TITLE Ekspozicinės pertvaros	DRAWING NO. D-005
--	-----------------------------

AUTHOR Tomas Valentinaitis	CREATION DATE 01.04.2025
--------------------------------------	------------------------------------

SCALE 1:50	SHEET SIZE A3
----------------------	-------------------------

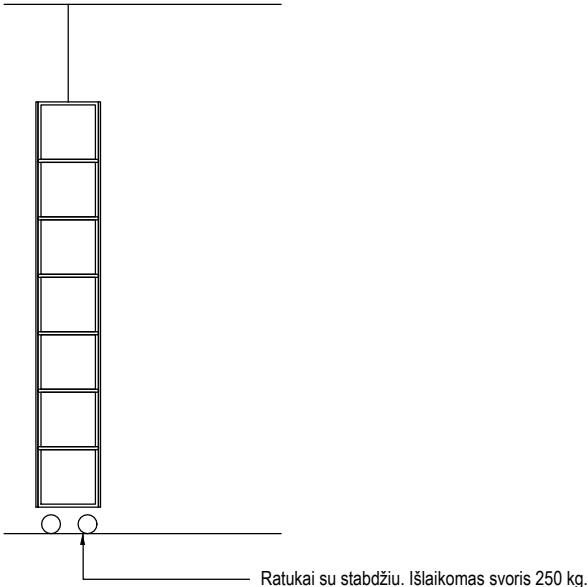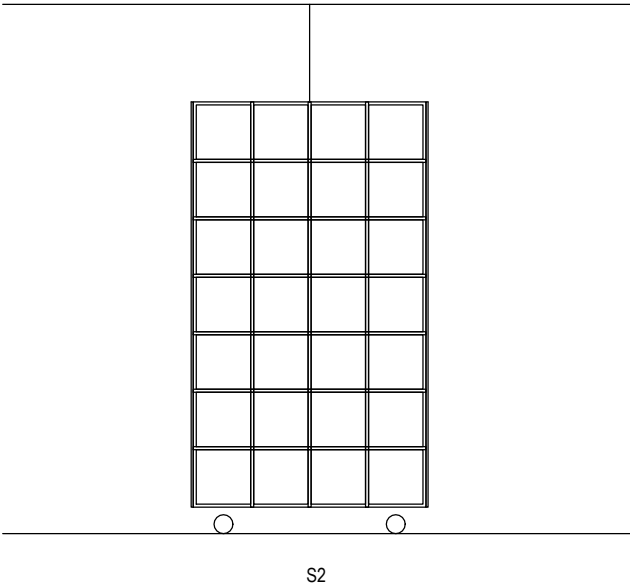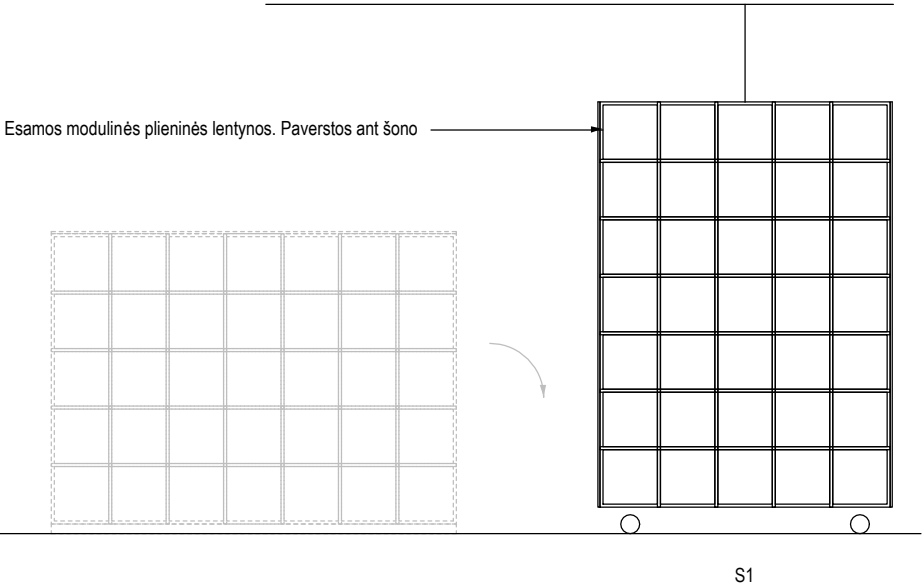

1 Ekspozicinių baldų vidaus konstrukcija. Vaizdas iš priekio ir vaizdas iš šono.

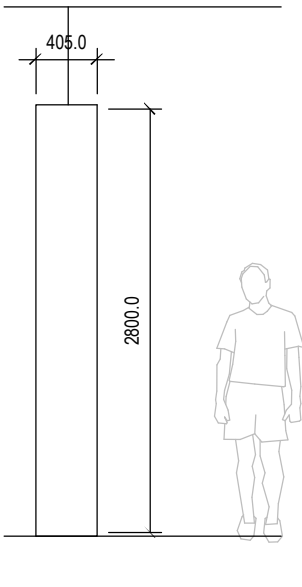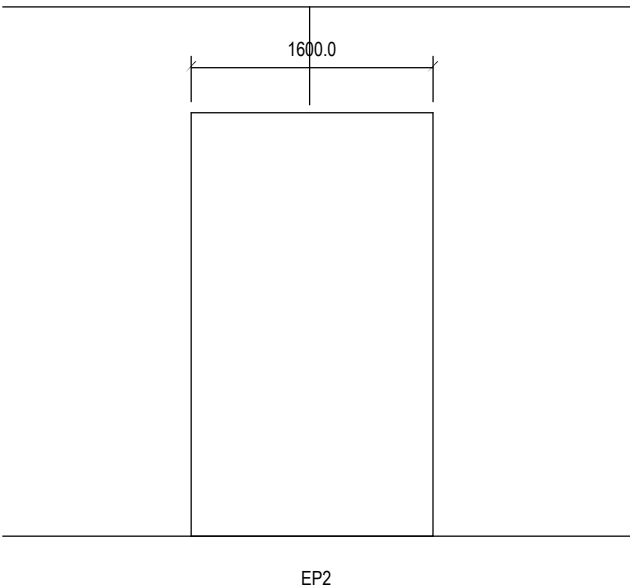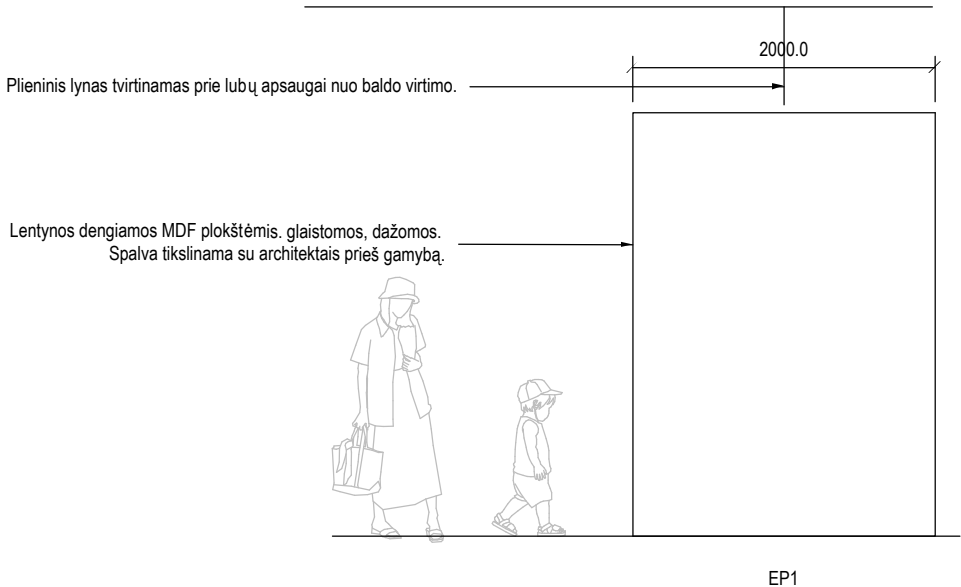

2 Ekspozicinių baldų išorės fasadai. Vaizdas iš priekio ir vaizdas iš šono.

RESH

Dominikonų g. 5-6
LT-01131 Vilnius, Lithuania

hello@resh.lt
www.resh.lt


This drawing is the property of RESH and may not be lent or copied in whole or in parts without written permission from the owner.

Šis brėžinys yra RESH nuosavybė ir negali būti skolinamas ar kopijuojamas, visas ar dalimis, be raštiško savininko leidimo.

Diese Zeichnung ist Eigentum der RESH und darf ohne schriftliche Genehmigung der Firma nicht abgegeben, verliehen oder kopiert werden.

NOTES | PASTABOS

- Do not scale off this drawing.
- Matmenis tikslinti vietoje.
- Do not scale off this drawing.

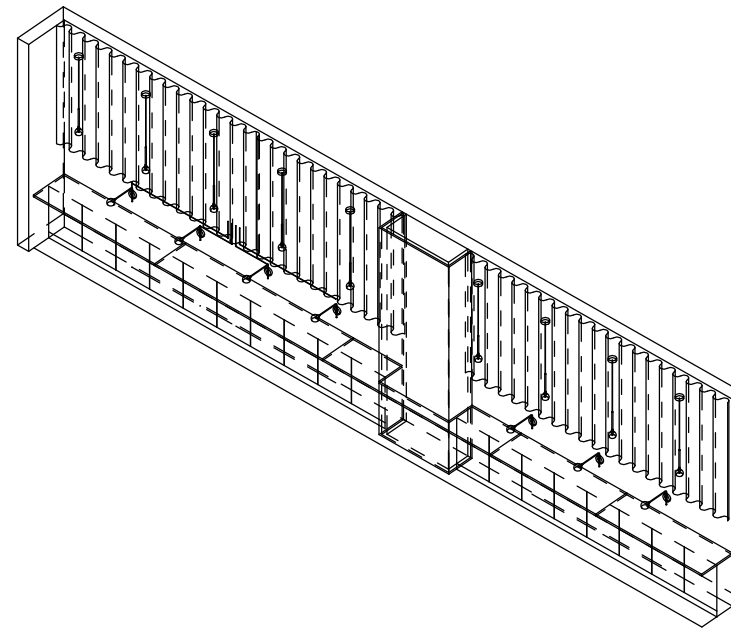


Planšetinio kompiuterio laikiklis Bouncepad Core Wallmount White.
Kompiuterio maitinimo laido ilgis: 2000.0 mm. Numatyti elektros maitinimo šaltinį slepiamą balde.
Audio laidą išvedžioti iki stiprintuvo balde ir nuo stiprintuvo balde iki garsiakalbių ant kolonos. Vesti už apsiuvimo pro lubas.
Numatyti tvirtą pagrindą (osb plokštė ar pan.).

Viršutinei elektros instaliacijai naudojami raudonos spalvos tekstiliniai kabeliai ir skaidrūs sieniniai kabelių tvirtikliai.
Modelius derinti su architektais.

Reguliuojamo aukščio lentynos. Laikiklių žingsnis - kas 50.0 mm.


Šviestuvai, elektros rozetės lygiuojamos su tarpais tarp baldo fasadų

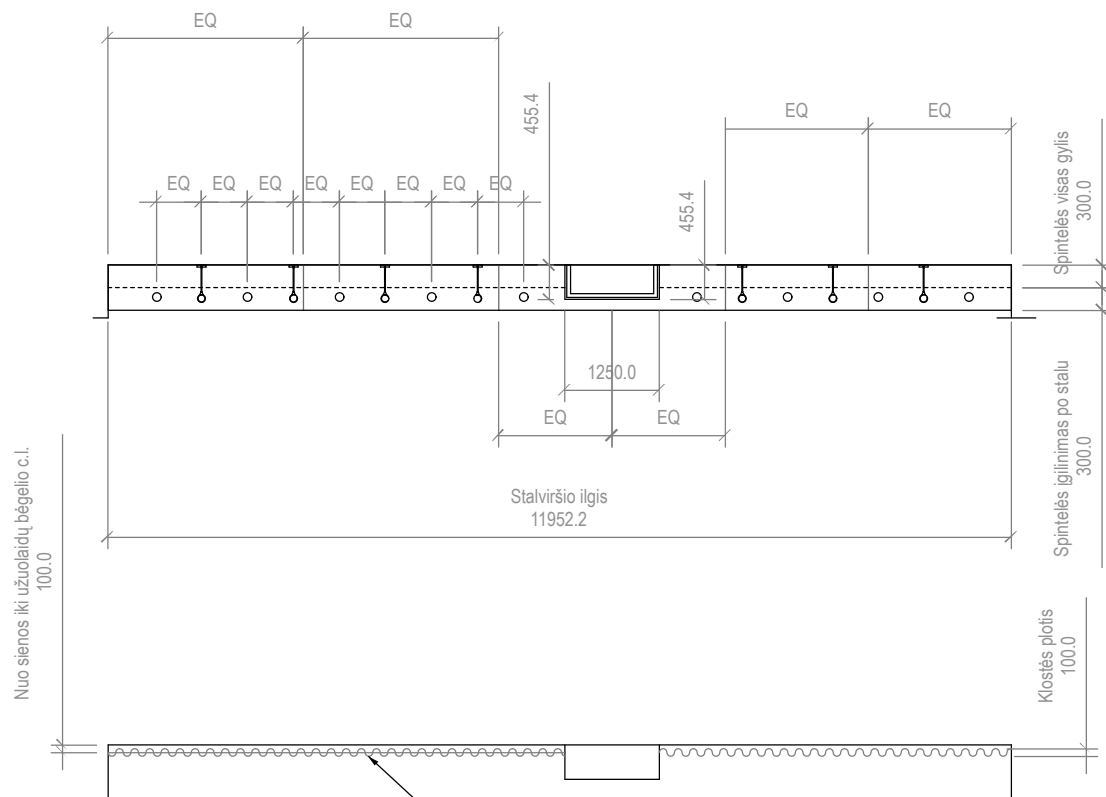

Veltinio užuolaidos RAL 5012 Spalvą derinti su architektais.
Užuolaidas siūti be suraukimo, klostės - sinusoidinės, R=50mm

Sienos dažomos RAL 5012.
Spalvą derinti su architektais

Šachtos apsiuvimas dažomas RAL 5012.
Spalvą derinti su architektais

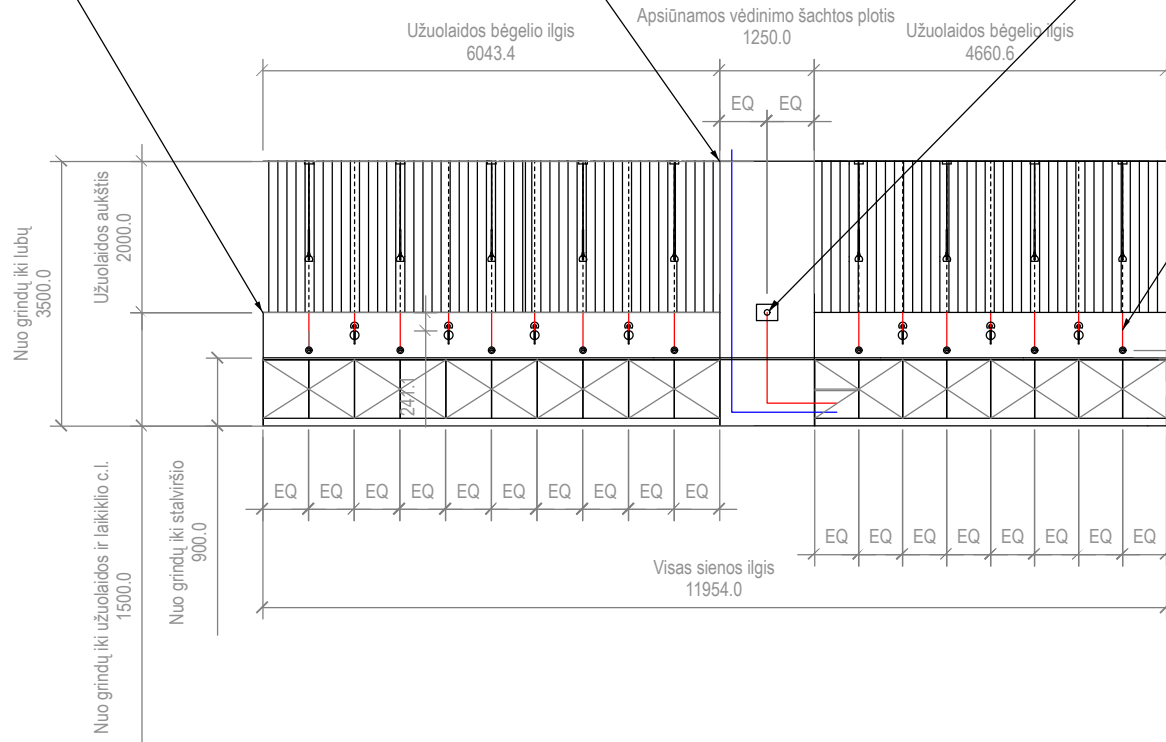

Tarp stalviršio ir užuolaidos
600.0

Baldo grindjuostė
100.0

Nuo stalviršio iki kištukinio lizdo c.l.
100.0

Fasadas
775.0

Stalviršis
25.0

455.4

199.7

REVISION - DATE

- 00 - 17.02.2025
- 01 - 11.08.2025

PROJECT
Archyvariumas

PROJECT NO.
2413

DRAWING TITLE
Baro baldas

DRAWING NO.
D-101

AUTHOR
Tomas Valentinaitis

CREATION DATE
2025.01.05

SCALE
1:100

SHEET SIZE
A3

RESH

Dominikonų g. 5-6
LT-01131 Vilnius, Lithuania

hello@resh.lt
www.resh.lt


This drawing is the property of RESH and may not be lent or copied in whole or in parts without written permission from the owner.

Šis brėžinys yra RESH nuosavybė ir negali būti skolinamas ar kopijuojamas, visas ar dalimis, be raštiško savininko leidimo.

Diese Zeichnung ist Eigentum der RESH und darf ohne schriftliche Genehmigung der Firma nicht abgegeben, verliehen oder kopiert werden.

NOTES

- Negalima keisti šio brėžinio mastelio.
- Pateikti matmenys - projektiniai. Matmenis tikslinti vietoje.

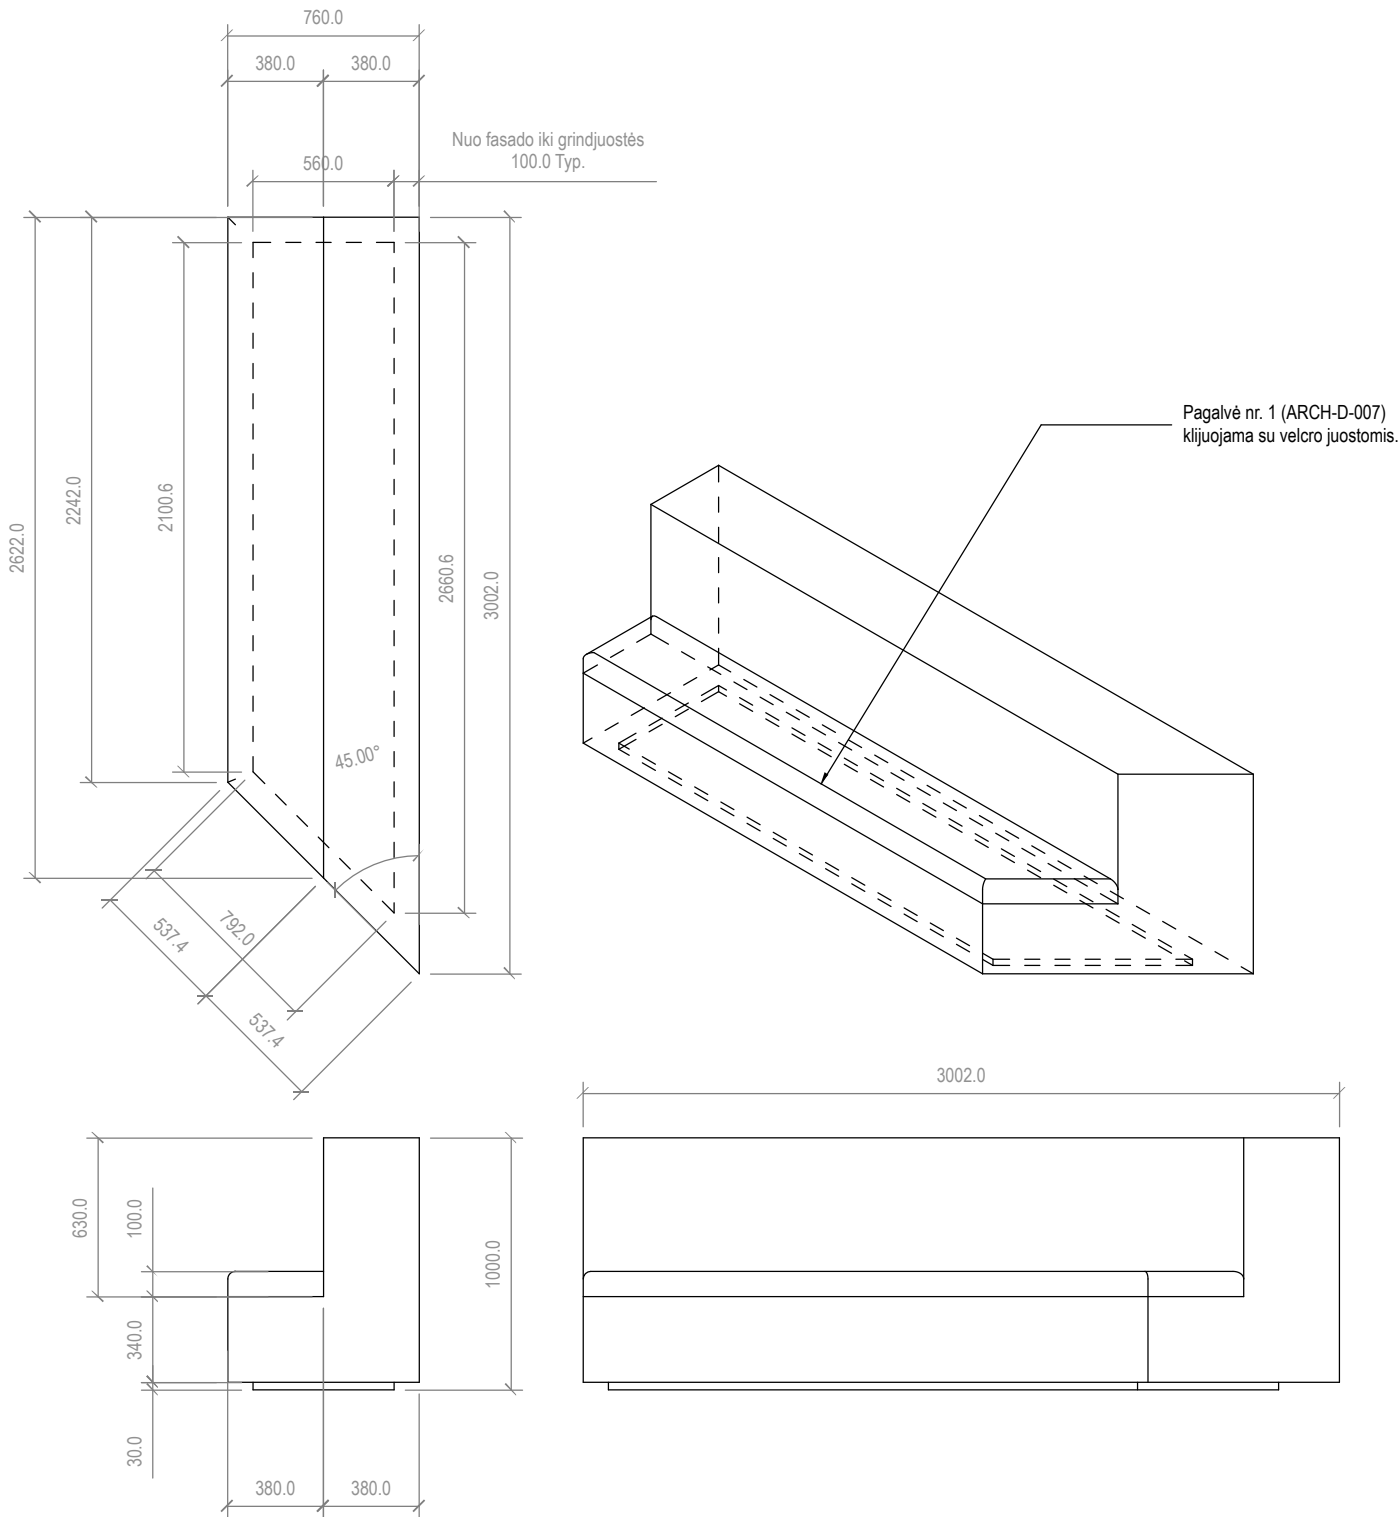

REVISION - DATE

- 00 - 17.02.2025
- 01 - 11.08.2025

PROJECT
Archyvariumas

PROJECT NO.
2413

DRAWING TITLE
Kampinis baldas nr 2

DRAWING NO.
D-104

AUTHOR
Tomas Valentinaitis

CREATION DATE
2025.01.05

SCALE
1:100

SHEET SIZE
A3

© RESH

This drawing is the property of RESH and may not be lent or copied in whole or in parts without written permission from the owner.

Šis brėžinys yra RESH nuosavybė ir negali būti skolinamas ar kopijuojamas, visas ar dalimis, be raštiško savininko leidimo.

Diese Zeichnung ist Eigentum der RESH und darf ohne schriftliche Genehmigung der Firma nicht abgegeben, verliehen oder kopiert werden.

NOTES

- Do not scale off this drawing.

REVISION - DATE

- 00 - 17.02.2025
- 01 - 11.08.2025

PROJECT
Archyvariumas

PROJECT NO.
2413

DRAWING TITLE
Kampinis baldas nr 2


DRAWING NO.
D-105

AUTHOR
Tomas Valentinaitis

CREATION DATE
2025.01.05

SCALE
1:50

SHEET SIZE
A3

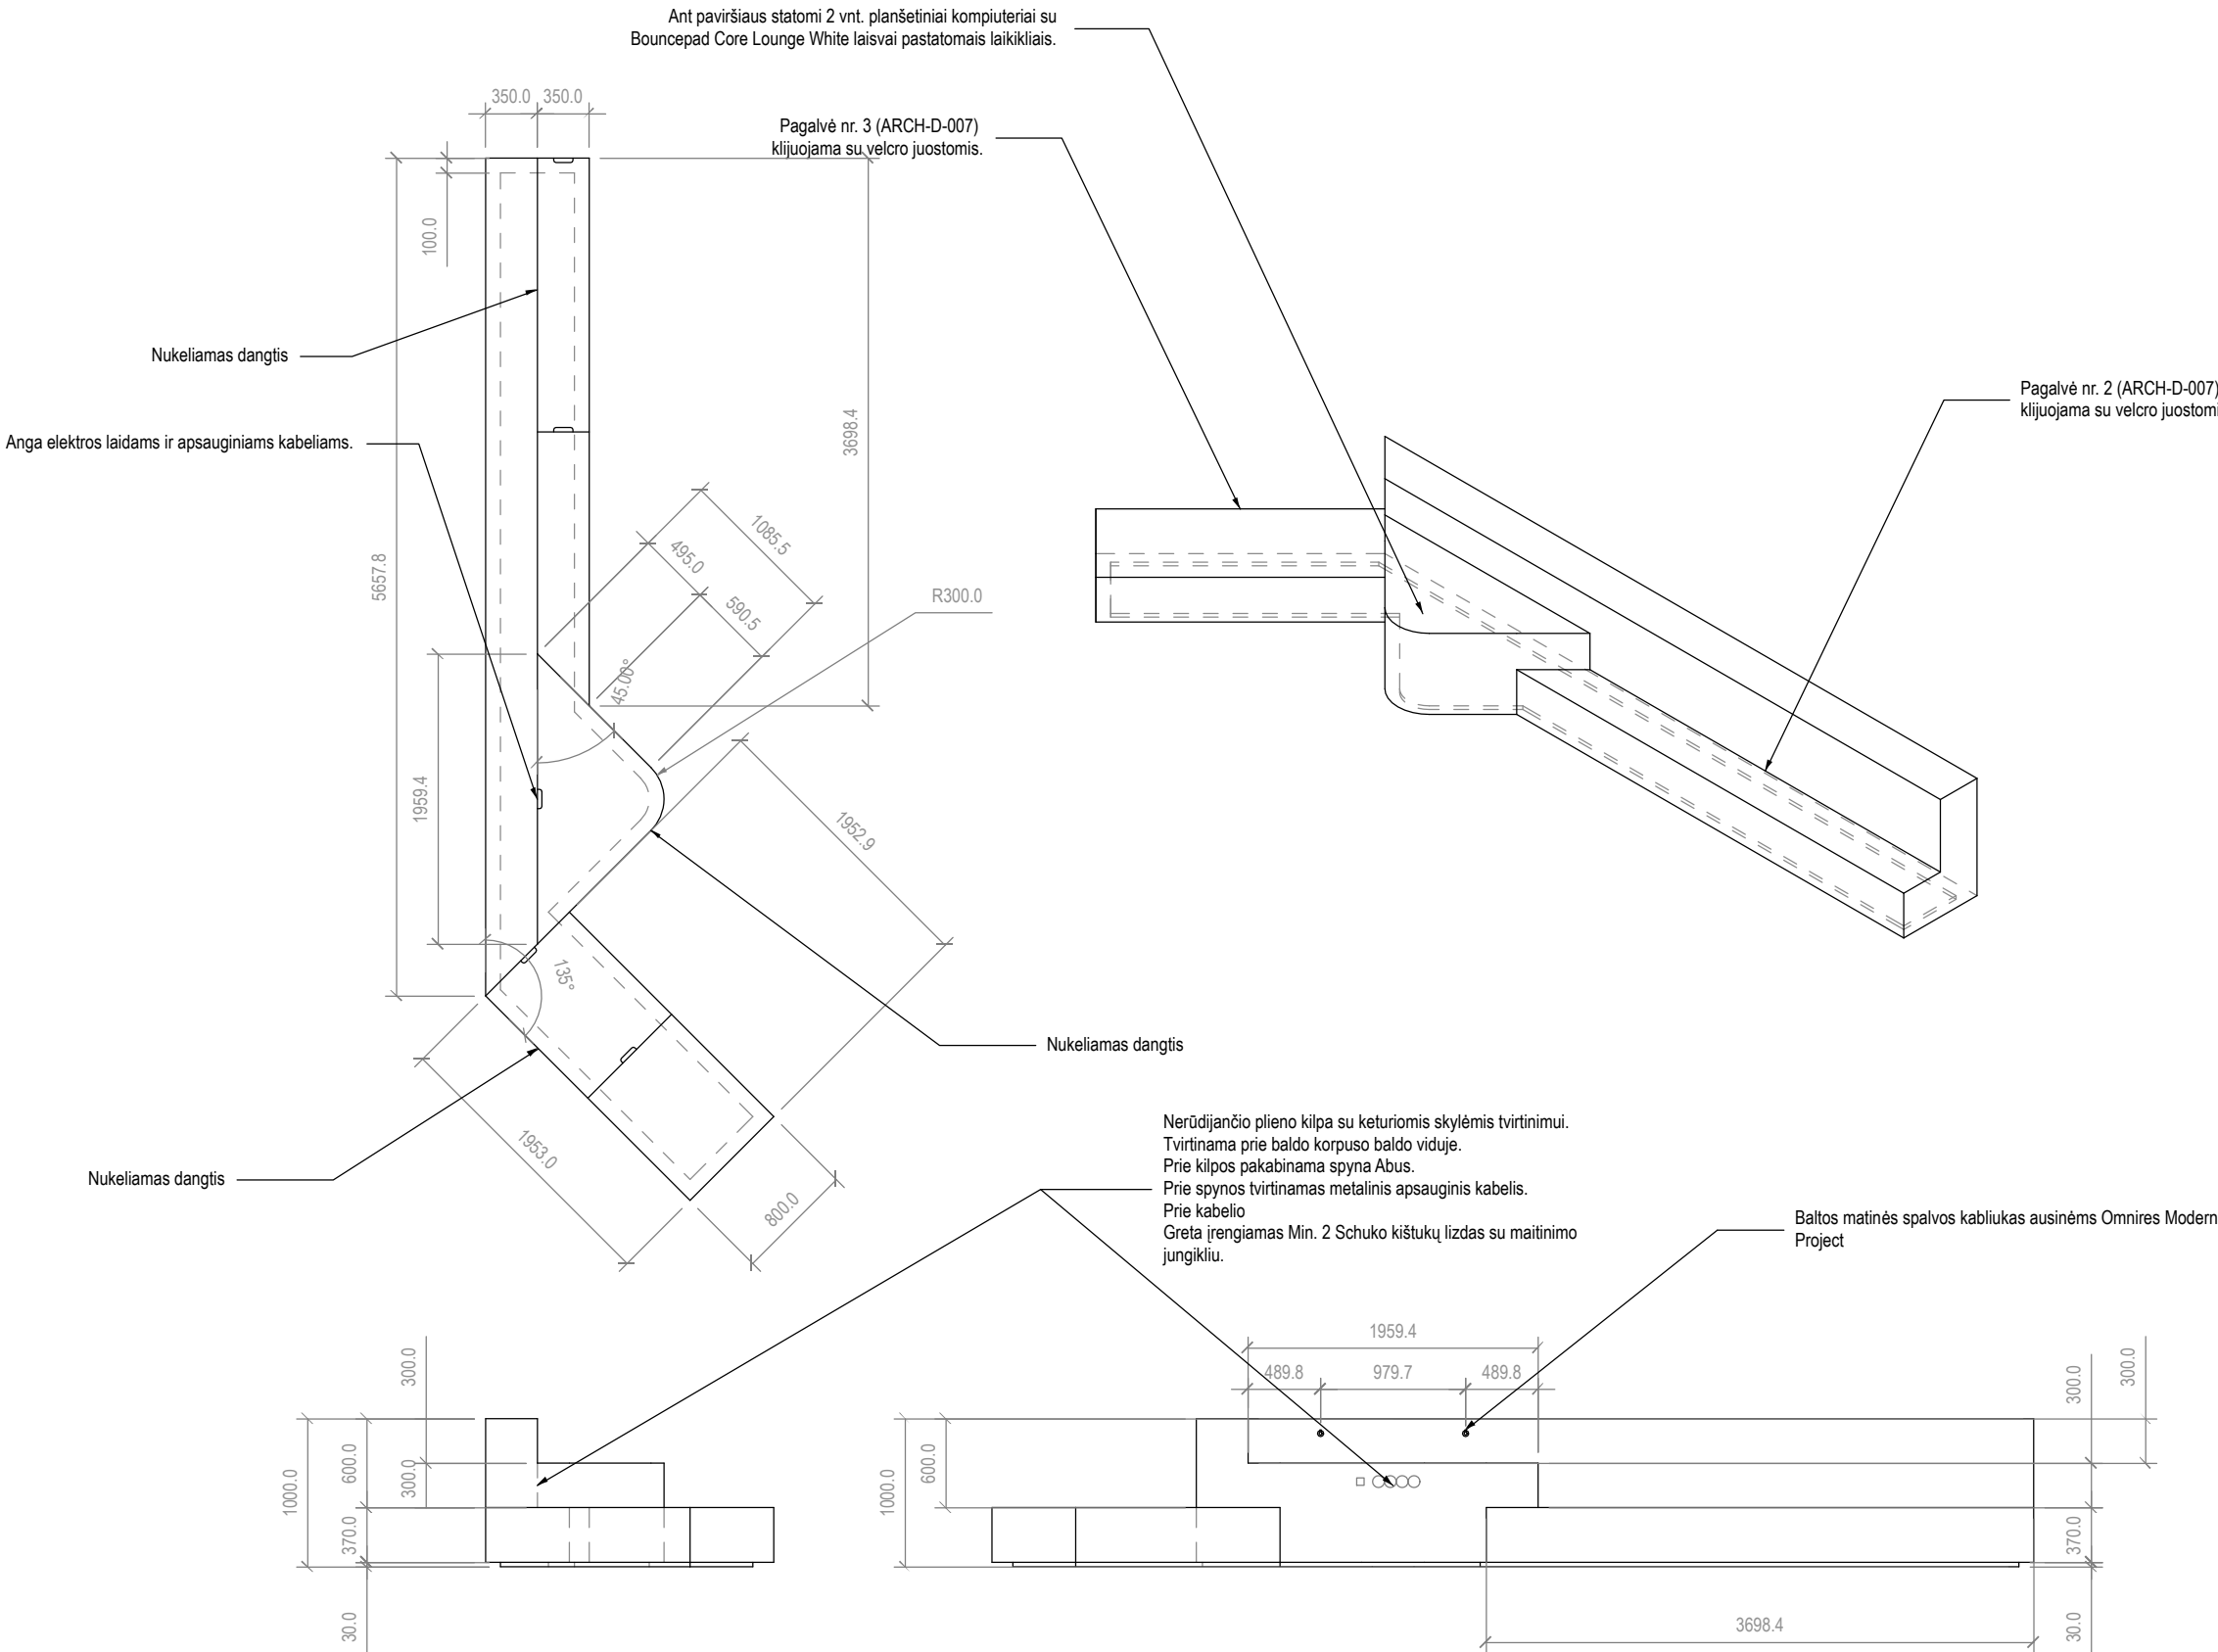

RESH

Dominikonų g. 5-6
LT-01131 Vilnius, Lithuania

hello@resh.lt
www.resh.lt


This drawing is the property of RESH and may not be lent or copied in whole or in parts without written permission from the owner.

Šis brėžinys yra RESH nuosavybė ir negali būti skolinamas ar kopijuojamas, visas ar dalimis, be raštiško savininko leidimo.

Diese Zeichnung ist Eigentum der RESH und darf ohne schriftliche Genehmigung der Firma nicht abgegeben, verliehen oder kopiert werden.

NOTES

- Negalima keisti šio brėžinio mastelio.
- Pateikti matmenys - projektiniai. Matmenis tikslinti vietoje.

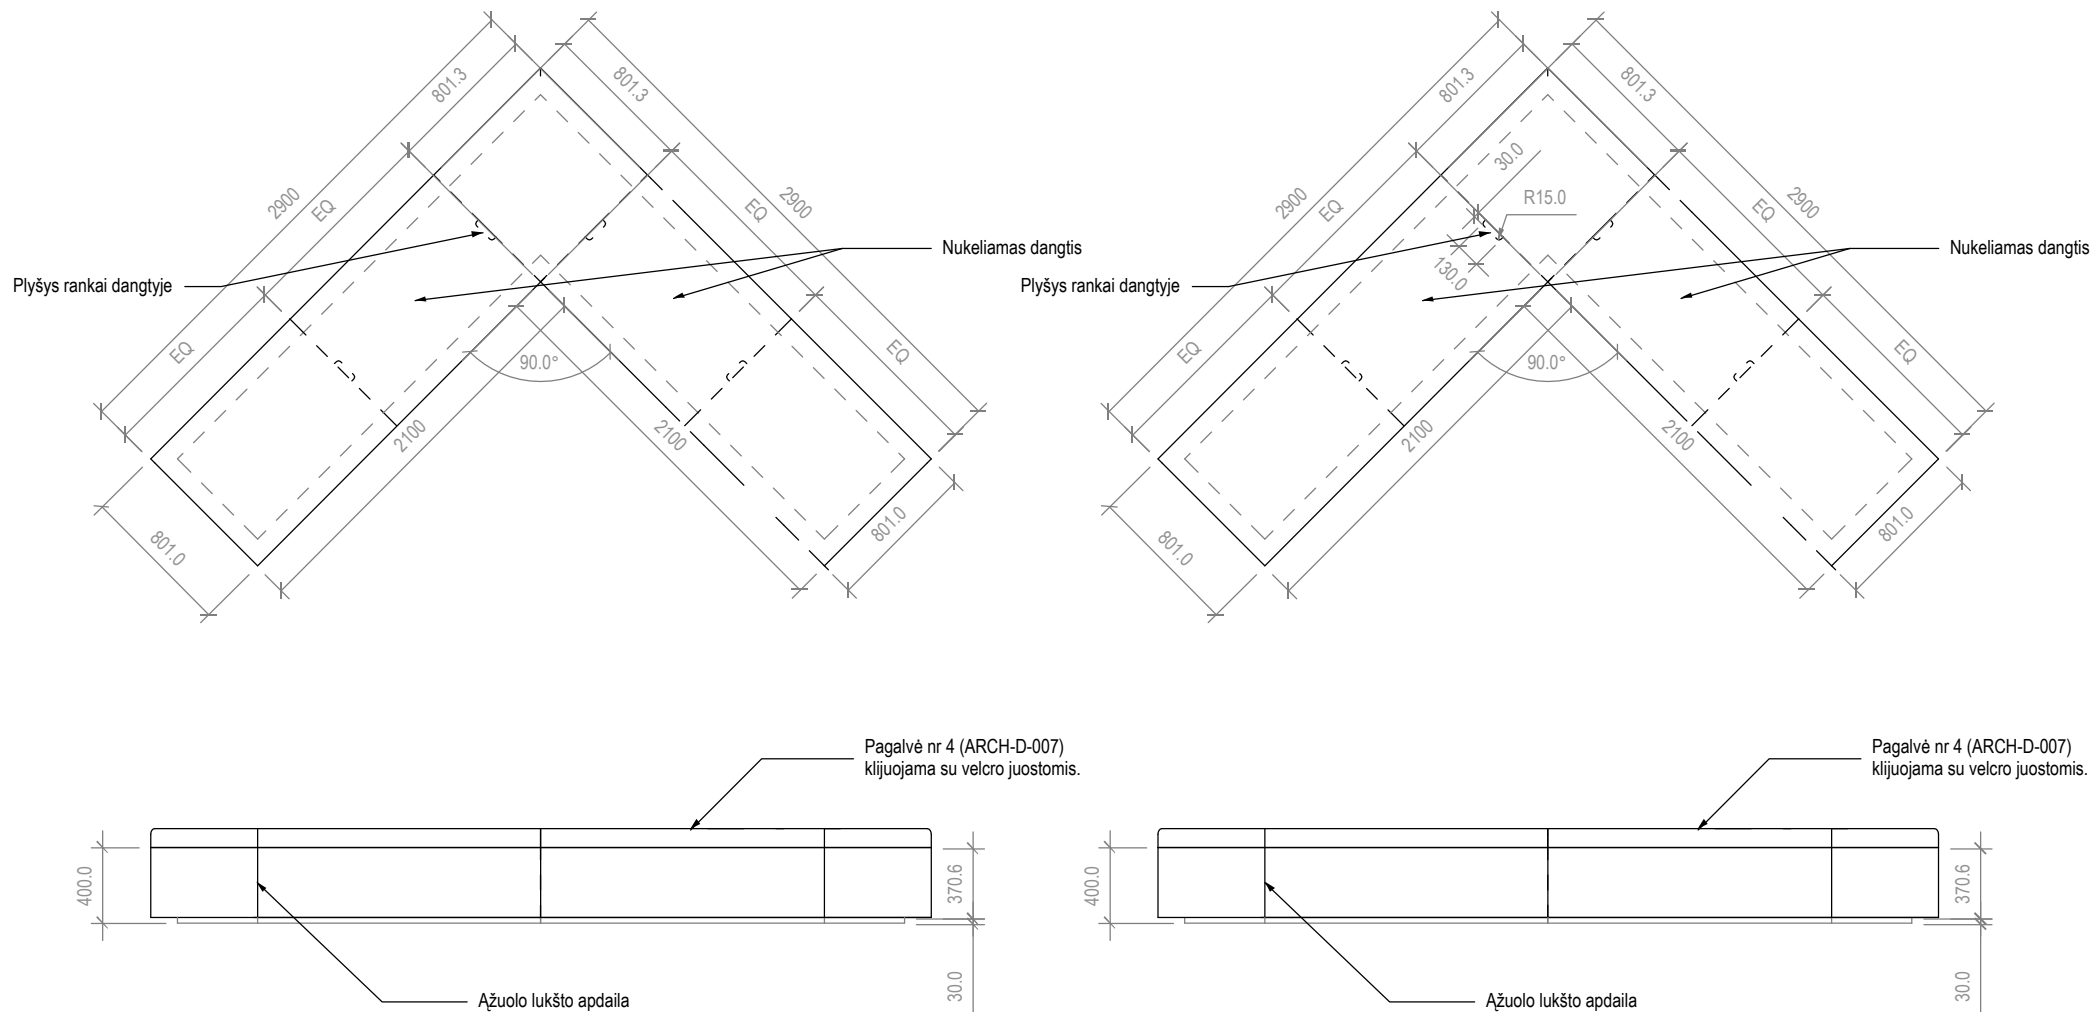

REVISION - DATE

- 00 - 17.02.2025
- 01 - 11.08.2025

PROJECT
Archyvariumas

PROJECT NO.
2413

DRAWING TITLE
Kampinis baldas nr 2

DRAWING NO.
D-106

AUTHOR
Tomas Valentinaitis

CREATION DATE
2025.01.05

SCALE
1:100

SHEET SIZE
A3

© RESH

This drawing is the property of RESH and may not be lent or copied in whole or in parts without written permission from the owner.

Šis brėžinys yra RESH nuosavybė ir negali būti skolinamas ar kopijuojamas, visas ar dalimis, be raštiško savininko leidimo.

Diese Zeichnung ist Eigentum der RESH und darf ohne schriftliche Genehmigung der Firma nicht abgegeben, verliehen oder kopiert werden.


- NOTES**
- Negalima keisti šio brėžinio mastelio.
 - Pateikti matmenys - projektiniai. Matmenis tikslinti vietoje.

Pagalvė nr. 1 - 1 vnt.
Pagalvė nr. 2 - 1 vnt.
Pagalvė nr. 3 - 1 vnt.
Pagalvė nr. 4 - 2 vnt.
Pagalvėlės nr 0 - 15 vnt.

Pagalvės nr 1 - 4 gaminamos su velkro juostomis.
Matmenis tikslinti parengus baldinius gamybinius brėžinius.

- REVISION - DATE**
- 00 - 17.02.2025
 - 01 - 11.08.2025

PROJECT Archyvariumas	PROJECT NO. 2413
DRAWING TITLE Pagalvės	DRAWING NO. D-107
AUTHOR Tomas Valentinaitis	CREATION DATE 2025.01.05
SCALE 1:100	SHEET SIZE A3
© RESH	

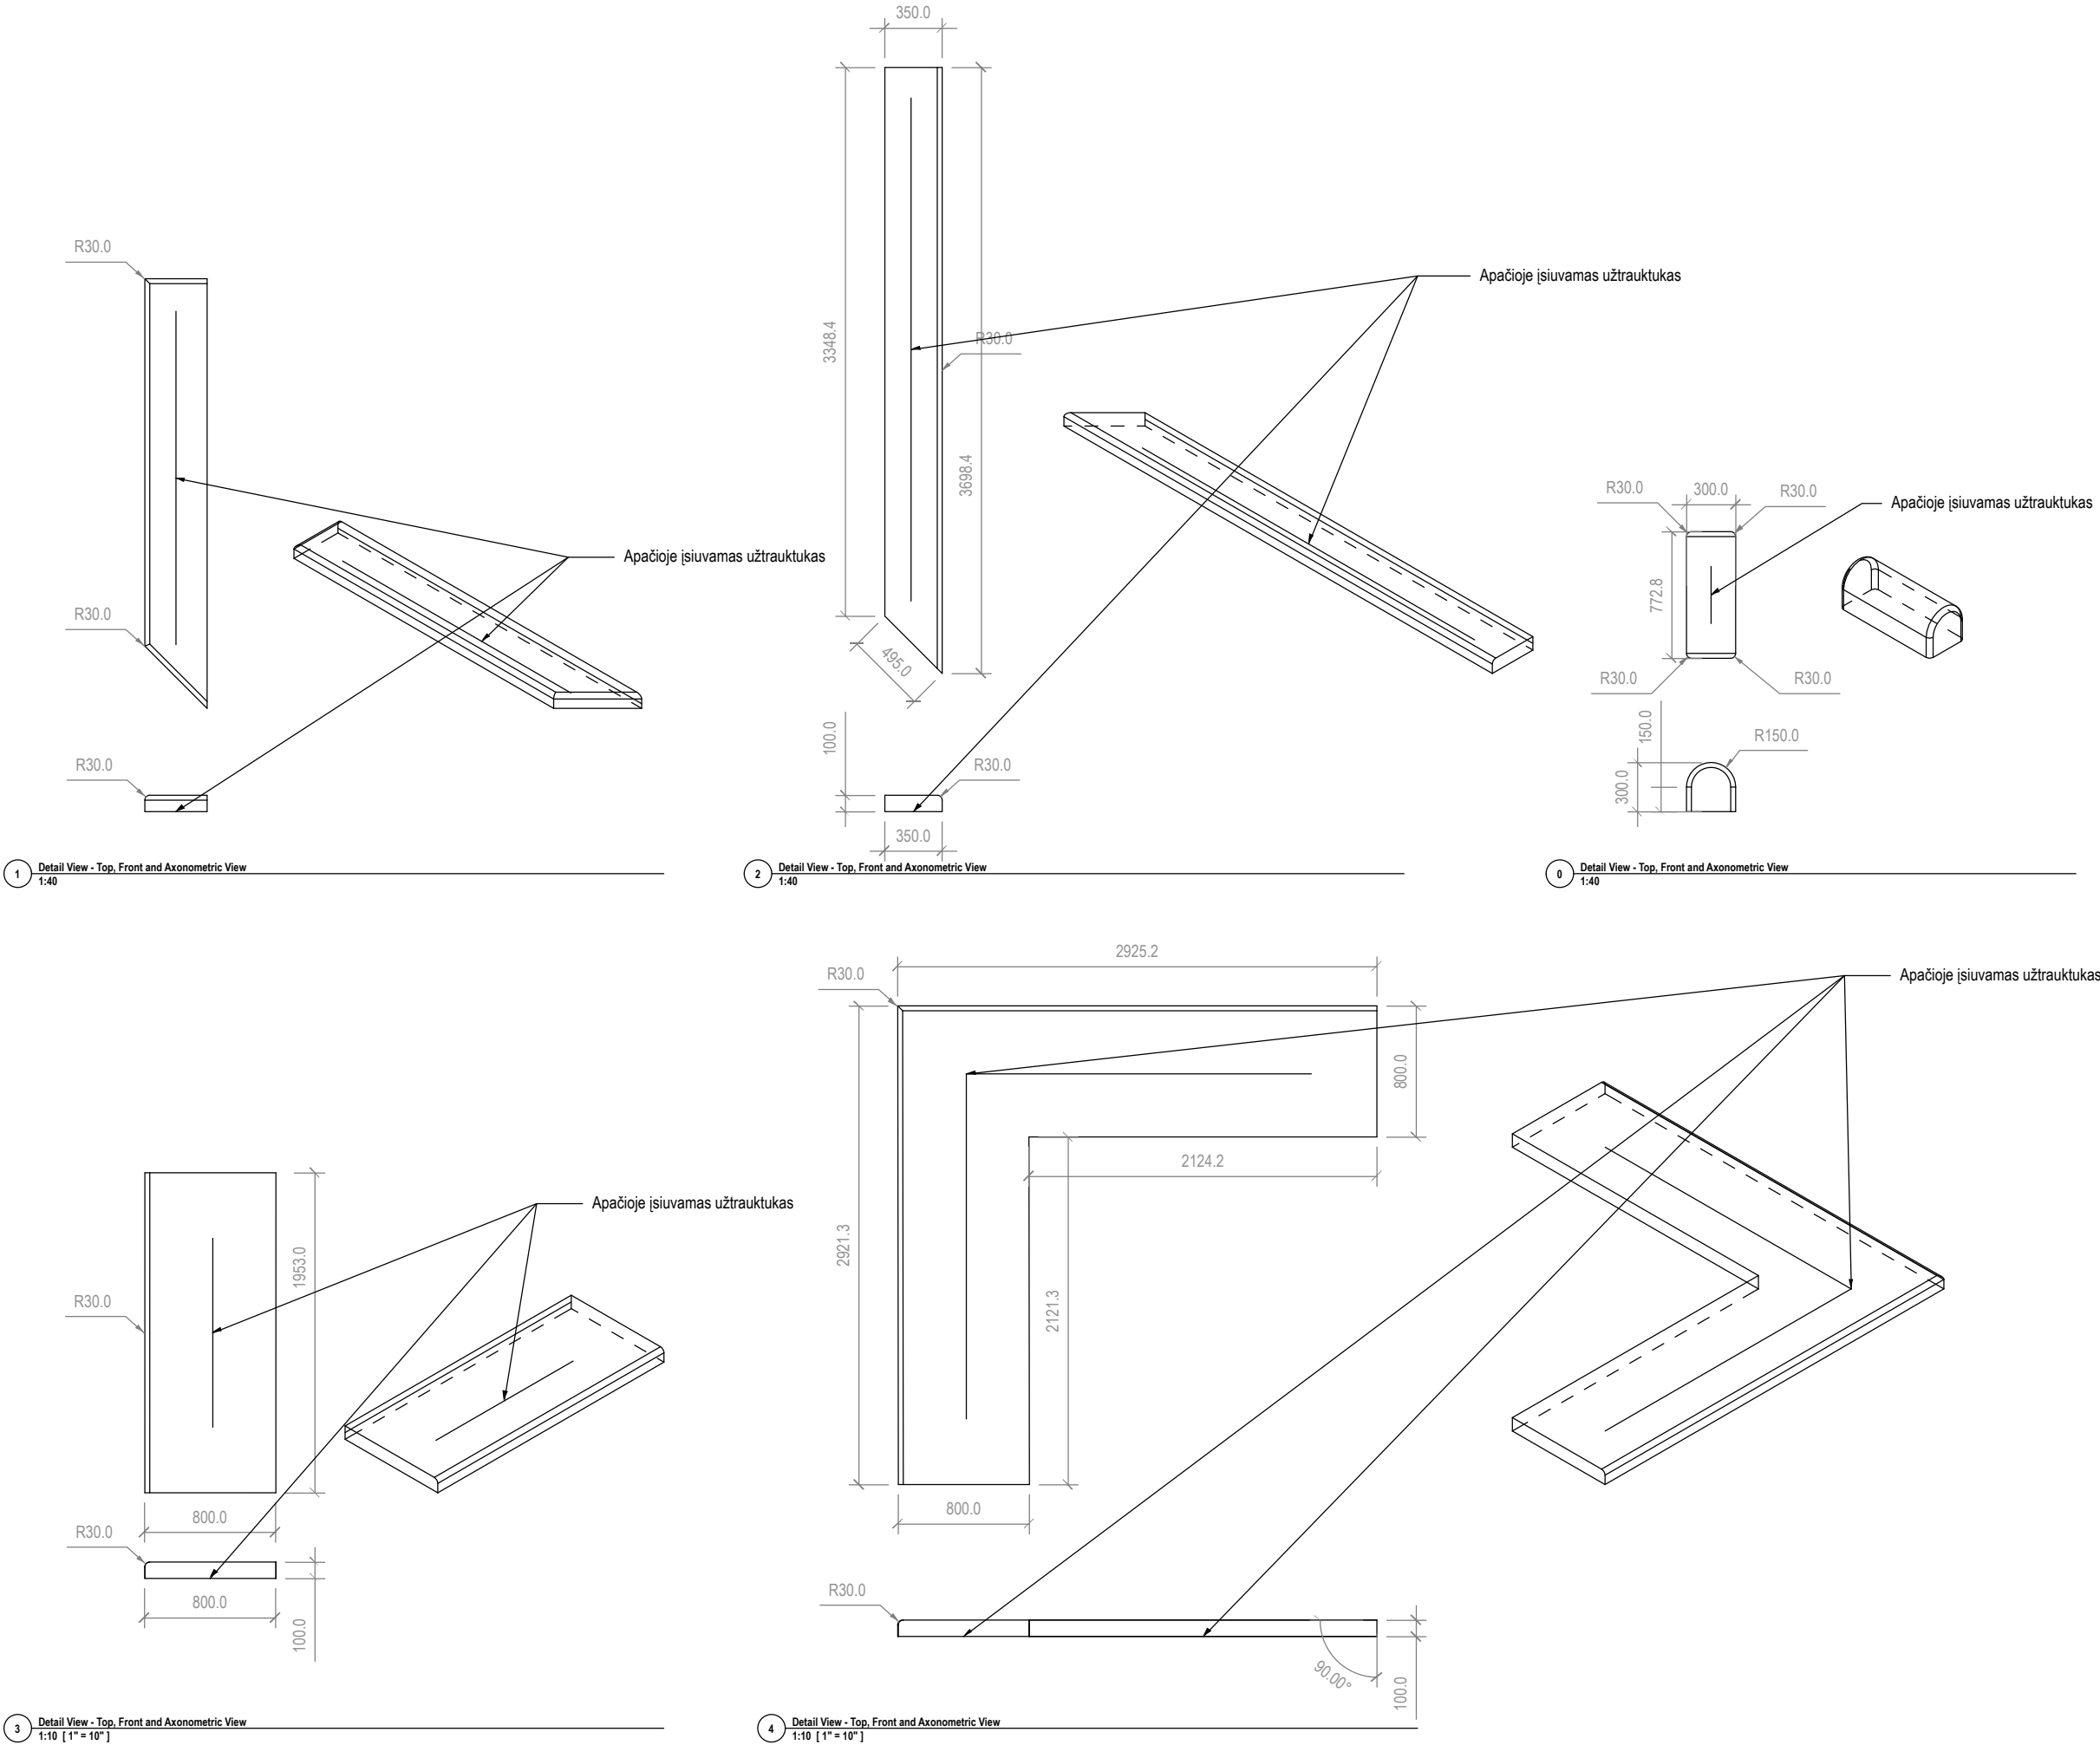

II Pirkimo dalis

EPOKSIDINIS STALAS SU LIETO BETONO SUOLAIS (D-103)

1. BENDROSIOS NUOSTATOS Ši techninė specifikacija nustato reikalavimus lenktos formos stalui su suolais, skirtam viešajai erdvei. Baldai turi būti pagaminti iš aukštos kokybės, ilgaamžių ir saugių medžiagų, atitinkančių visus estetikos ir funkcionalumo reikalavimus.

2. STALO KONSTRUKCIJA IR MEDŽIAGOS

2.1. Stalviršis:

- Pagamintas iš nekenksmingos epoksidinės dervos.
- Gali būti gaminamas dalimis, tačiau jungtys privalo būti visiškai nematomos.
- Stalviršio apačioje sumontuotas plieninis padėklas, užtikrinantis konstrukcijos tvirtumą ir tinkamą svorio paskirstymą.
- Į stalviršį epoksido liejimo metu įterpiami įvairūs archyvavimo daiktai (audio ir video kasetės, juostos, kompaktiniai ir floppy diskai bei kiti), neviršijantys 3,5 cm aukščio. Daiktus pateikia užsakovas.
- Prieš liejimą visi daiktai dažomi pagal architektų patvirtintą spalvinę gamą.

2.2. Apšvietimas:

- Stalviršyje integruotas dimeriuojamas RGB LED apšvietimas.
- Apšvietimas montuojamas iš apačios taip, kad darniai įsiliėtų į stalviršio dizainą.
- LED bėgeliai neturi būti matomi, tačiau jų montavimas turi palikti galimybę lengvam priežiūros ir remonto atlikimui.

2.3. Stalo atraminė konstrukcija:

- Stalo kojos gaminamos iš pramoninių/konstruktinių sferinių ir kvadratinių aliuminių profilių 45x45. Tarpusavyje profiliai tvirtinami profilių tvirtinimo jungtimis. Apačioje montuojamas kojų tvirtinimo ir reguliavimo elementas. Į jį sukamos metalinės chromuotos kojėlės ir tvirtinamos į grindis.
- Stalas tvirtinamas prie grindų, užtikrinant stabilumą ir saugumą.
- Stalo svoris – apie 1 tona, todėl konstrukcija privalo atlaikyti tiek savo, tiek papildomą apkrovą.

3. SUOLAI

- Prie grindų montuojami suolai, pritaikyti pagal tą patį dizaino principą.
- Suolų viršutinė plokštė – iš lieto akrilinio dirbtinio akmens.
- Konstrukcija turi būti tvirta ir stabiliai pritvirtinta.
- Visi kampai užapvalinti, siekiant užtikrinti vaikų ir kitų naudotojų saugumą.

4. KOKYBĖS IR SAUGUMO REIKALAVIMAI

- Visi naudojami komponentai turi būti aukštos kokybės, ilgaamžiai ir atsparūs intensyviai naudojimui.
- Naudojamos medžiagos turi būti netoksiškos, atitikti sveikatos ir aplinkosaugos reikalavimus.
- Baldai turi būti stabilūs, atlaikyti apkrovą ir būti atsparūs mechaniniams bei cheminiams poveikiams.
- Paviršiai turi būti lengvai prižiūrimi ir atsparūs dėmėms bei nusidėvėjimui.

5. PRISTATYMO IR MONTAVIMO REIKALAVIMAI

- Baldai turi būti pristatyti pilnai surinkti per 2 mėnesius nuo sutarties pasirašymo dienos.
- Rangovas privalo užtikrinti sklandų ir saugų montavimą.
- Transportavimo metu turi būti užtikrinta, kad paviršiai nebus pažeisti.

6. GARANTINIAI ĮSIPAREIGOJIMAI

- Rangovas turi suteikti ne mažesnę kaip 24 mėnesių garantiją visoms medžiagoms ir darbams.
- Garantiniu laikotarpiu rangovas privalo nemokamai pašalinti atsiradusius defektus jei jie nėra susiję su netinkamu naudojimu.

7. Tiekėjai privalo vadovautis Lietuvos Respublikos aplinkos ministro 2011 m. birželio 28 d. įsakyme Nr. D1-508 „Dėl Aplinkos apsaugos kriterijų taikymo, vykdant žaliuosius pirkimus, tvarkos aprašo patvirtinimo“ pateiktais minimaliais aplinkos apsaugos kriterijais, taikomais baldams.

Minimalūs aplinkos apsaugos kriterijai:

7.1. ne mažiau kaip 80 proc. balduose naudojamos medienos, medienos medžiagų ir gaminių turi būti iš miškų, sertifikuotų naudojant FSC ar PEFC miškų sertifikavimo sistemas arba lygiavertės sertifikavimo sistemas;

7.2. visos plastikinės dalys, kurių masė ≥ 50 g, turi būti paženklintos kaip tinkamos perdirbti pagal LST EN ISO 11469 „Bendrasis plastikinių gaminių identifikavimas ir ženklavimas“ (toliau – LST EN ISO 11469) ar lygiavertį standartą;

7.3. jei baldo kamšalo sudėtyje naudojamos sintetinės poliesterio medžiagos, jų sudėtyje turi būti dalis perdirbtų medžiagų;

7.4. paviršiams dengti naudojamuose produktuose:

7.4.1. neturi būti pavojingų cheminių medžiagų, klasifikuojamų priskiriant bet kurią iš nurodytų pavojingumo frazę pagal Reglamentą (EB) Nr. 1272/2008: kancerogeninės (H350, H350i, H351), sukeliančios paveldimus genetinius defektus (H340, H341), toksiškos reprodukcijai (H360D, H360F, 361f, 361d), pavojingos vandens aplinkai (H400, H410, H411), toksiškos ar labai toksiškos (H300, H301, H310, H311, H330, H331), kenkia organams (H370), veikdamos ilgą laiką pakenkia kai kuriems organams (H372);

7.4.2. neturi būti daugiau kaip 5 proc. masės lakiųjų organinių junginių (LOJ);

7.4.3. neturi būti chromo (VI) junginių;

7.4.4. formaldehido išmetamieji teršalai neturi viršyti 0,05 ppm.

Darbo stalias su suolais

D-103



1

Domininkonų g. 5-6
LT-01131 Vilnius, Lithuania

This drawing is the property of RESH and may not be lent or copied in whole or in parts without written permission from the owner.

Diese Zeichnung ist Eigentum der RESH und darf ohne schriftliche Genehmigung der Firma nicht abgegeben, verliehen oder kopiert werden.

- Negalima keisti šio brėžinio mastelio.
- Pateikti matmenys - projektiniai. Matmenis tikslinti vietoje.



REVISION - DATE
• 00 - 17.02.2025
• 01 - 11.08.2025

PROJECT Archyvariumas	PROJECT NO. 2413
DRAWING TITLE Stalas su suoliais	DRAWING NO. D-103

AUTHOR	CREATION DATE
Tomas Valentinaitis	2025.01.05

SCALE
1:50

SHEET SIZE
A3

DETALŪS METADUOMENYS

Dokumento sudarytojas (-ai)	Lietuvos vyriausiojo archyvaro tarnyba 188697087, Mindaugo g. 8, Vilnius
Dokumento pavadinimas (antraštė)	MEDINIŲ BALDŲ IR EPOKSIDINIO STALO SU LIETO BETONO SUOLAIS RINKOS KONSULTACIJA
Dokumento registracijos data ir numeris	2025-08-20 Nr. K-171
Dokumento gavimo data ir dokumento gavimo registracijos numeris	–
Dokumento specifikacijos identifikavimo žymuo	ADOC-V1.0
Parašo paskirtis	Pasirašymas
Parašą sukūrusio asmens vardas, pavardė ir pareigos	Daiva Lukšaitė, Atliekanti Lietuvos vyriausiojo archyvaro funkcijas
Sertifikatas išduotas	DAIVA LUKŠAITĖ LT
Parašo sukūrimo data ir laikas	2025-08-20 14:35:38 (GMT+03:00)
Parašo formatas	XAdES-T
Laiko žymoje nurodytas laikas	2025-08-20 14:35:53 (GMT+03:00)
Informacija apie sertifikavimo paslaugų teikėją	EID-SK 2016, AS Sertifitseerimiskeskus EE
Sertifikato galiojimo laikas	2023-04-25 12:26:13 – 2028-04-23 23:59:59
Informacija apie būdus, naudotus metaduomenų vientisumui užtikrinti	"Registravimas" paskirties metaduomenų vientisumas užtikrintas naudojant "RCSC IssuingCA-2, VI Registru Centras - i.k. 124110246 LT" išduotą sertifikatą "DBSIS, Informatikos ir ryšių departamentas prie Lietuvos Respublikos vidaus reikalų ministerijos, į.k.188774822 LT", sertifikatas galioja nuo 2025-05-16 11:31:08 iki 2028-05-15 11:31:08
Pagrindinio dokumento priedų skaičius	12
Pagrindinio dokumento priedamų dokumentų skaičius	–
Priedamo dokumento sudarytojas (-ai)	–
Priedamo dokumento pavadinimas (antraštė)	–
Priedamo dokumento registracijos data ir numeris	–
Programinės įrangos, kuria naudojantis sudarytas elektroninis dokumentas, pavadinimas	DBSIS, versija 3.5.84.3
Informacija apie elektroninio dokumento ir elektroninio (-ių) parašo (-ų) tikrinimą (tikrinimo data)	Atitinka specifikacijos keliamus reikalavimus. Visi dokumente esantys elektroniniai parašai galioja (2025-08-20 15:06:51)
Paieškos nuoroda	–
Papildomi metaduomenys	Nuorašą suformavo 2025-08-20 15:06:52 DBSIS