



VALSTYBĖS ĮMONĖ REGISTRŲ CENTRAS
Lvovo g. 25-101, 09320 Vilnius, tel. (8 5) 2688 262, el. p. info@registrucentras.lt
Duomenys kaupiami ir saugomi Juridinių asmenų registre, kodas 124110246

NEKILNOJAMOJO TURTO REGISTRO DUOMENŲ BAZĖS IŠRAŠAS
2021-12-07 11:19:41

1. Nekilnojamojo turto registre įregistruotas turtas:

Registro Nr.: 44/2656678
Registro tipas: Statiniai
Sudarymo data: 2021-08-03
Šiaulių r. sav., Kuršėnai, Gamyklos g.

2. Nekilnojamieji daiktai:

2.1. Kelias (gatvė) - Gatvė Nr. Km-161, Kuršėnų miesto Gamyklos g.
Šiaulių r. sav., Kuršėnai, Gamyklos g.
Unikalus daikto numeris: 4400-5714-1129
Daikto pagrindinė naudojimo paskirtis: Kelių (gatvių)
Žymėjimas plane: 1-20
Statybos pradžios metai: 1992
Statybos pabaigos metai: 1992
Statinio kategorija: Neypatingasis
Baigtumo procentas: 100 %
Ilgis: 0.483 km
Plotas: 960.63 kv. m
Eismo juostų skaičius: Dvi
Gatvės kategorija: Ds
Atkūrimo sąnaudos (statybos vertė): 355000 Eur
Atkuriamoji vertė: 88600 Eur
Vidutinė rinkos vertė: 88600 Eur
Vidutinės rinkos vertės nustatymo būdas: Atkuriamoji vertė
Vidutinės rinkos vertės nustatymo data: 2021-11-18
Kadastro duomenų nustatymo data: 2021-11-18

2.2. Kelias (gatvė) - Gatvė Nr. Km-161, Kuršėnų miesto Gamyklos g.
Šiaulių r. sav., Kuršėnai, Gamyklos g.
Unikalus daikto numeris: 4400-5714-1094
Daikto pagrindinė naudojimo paskirtis: Kelių (gatvių)
Žymėjimas plane: 67-86
Statybos pradžios metai: 1992
Statybos pabaigos metai: 1992
Statinio kategorija: Neypatingasis
Baigtumo procentas: 100 %
Ilgis: 0.593 km
Plotas: 241.43 kv. m
Eismo juostų skaičius: Viena
Gatvės kategorija: Ds
Atkūrimo sąnaudos (statybos vertė): 364000 Eur
Atkuriamoji vertė: 90900 Eur
Vidutinė rinkos vertė: 90900 Eur
Vidutinės rinkos vertės nustatymo būdas: Atkuriamoji vertė
Vidutinės rinkos vertės nustatymo data: 2021-06-25
Kadastro duomenų nustatymo data: 2021-06-25

3. Daikto priklausiniai iš kito registro: įrašų nėra

4. Nuosavybė:

4.1. Nuosavybės teisė
Savininkas: ŠIAULIŲ RAJONO SAVIVALDYBĖ, a.k. 111105174
Daiktas: kelias (gatvė) Nr. 4400-5714-1094, aprašytas p. 2.2.
kelias (gatvė) Nr. 4400-5714-1129, aprašytas p. 2.1.
Įregistravimo pagrindas: 1996-09-30 Perdavimo - priėmimo aktas
Įrašas galioja: Nuo 2021-12-06

5. Valstybės ir savivaldybių žemės patikėjimo teisė: įrašų nėra

6. Kitos daiktinės teisės : įrašų nėra

7. Juridiniai faktai: įrašų nėra

8. Žymos: įrašų nėra

9. Teritorijos, kuriose taikomos specialiosios žemės naudojimo sąlygos: įrašų nėra

10. Daikto registravimas ir kadastro žymos:

10.1. Kadastrinius matavimus atliko (kadastro žyma)
DANUTĖ TVARANAVIČIENĖ
Daiktas: kelias (gatvė) Nr. 4400-5714-1129, aprašytas p. 2.1.
Įregistravimo pagrindas: 2011-06-16 Kvalifikacijos pažymėjimas Nr. 2M-M-1437
2021-11-18 Nekilnojamojo daikto kadastro duomenų byla
Įrašas galioja: Nuo 2021-11-29

10.2. Kadastrinius matavimus atliko (kadastro žyma)
DANUTĖ TVARANAVIČIENĖ
Daiktas: kelias (gatvė) Nr. 4400-5714-1094, aprašytas p. 2.2.
Įregistravimo pagrindas: 2011-06-16 Kvalifikacijos pažymėjimas Nr. 2M-M-1437
2021-06-25 Nekilnojamojo daikto kadastro duomenų byla
Įrašas galioja: Nuo 2021-11-29

10.3. Suformuotas naujas (daikto registravimas)
Daiktas: kelias (gatvė) Nr. 4400-5714-1094, aprašytas p. 2.2.
Įregistravimo pagrindas: 1996-09-30 Perdavimo - priėmimo aktas

2021-06-25 Nekilnojamojo daikto kadastro duomenų byla
Įrašas galioja: Nuo 2021-11-29

10.4.

Suformuotas naujas (daikto registravimas)
Daiktas: kelias (gatvė) Nr. 4400-5714-1129, aprašytas p. 2.1.
Įregistravimo pagrindas: 1996-09-30 Perdavimo - priėmimo aktas
2021-11-18 Nekilnojamojo daikto kadastro duomenų byla
Įrašas galioja: Nuo 2021-11-29

- 11. Registro pastabos ir nuorodos: įrašų nėra
- 12. Kita informacija: įrašų nėra
- 13. Informacija apie duomenų sandoriui tikslinimą: įrašų nėra

Dokumentą atspausdino

RIMA IVANOVA

Valstybės įmonė Valstybės žemės fondas

NEKILNOJAMOJO DAIKTO
KADASTRINIŲ MATAVIMŲ BYLA

Tomas: 1

Nekilnojamojo turto objektas: Inžinerinis statinys

Registro Nr.: 44/2656678 (Statiniai)

Adresas: Šiaulių r. sav. Kuršėnų m. Gamyklos g.

Lapų skaičius: 14

SUDERINTA

(pareigos)

(parašas)

(vardas, pavardė)

(data)


Tomo Nr. 1
Registro 44/2656678

BYLOS TOMO VIDAUS APYRAŠAS


Eil. Nr.	Dokumento pavadinimas	Dokumento		Lapų skaič.	Bylos lapų numeriai	Pastabos
		Nr.	Data			
1	Statinio planas "STATINIŲ IŠDĖSTYMO PLANAS"		2021-12-07	2	1-2	
2	KOORDINAČIŲ ŽINIARAŠTIS KZ		2021-12-07	1	3	
3	KELIO / GATVĖS IR JO SUDĖTINIŲ DALIŲ KADASTRO DUOMENYS 1K FORMA		2021-12-07	2	4-5	
4	KELIO / GATVĖS IR JO SUDĖTINIŲ DALIŲ VERČIŲ NUSTATYMAS 2K FORMA		2021-12-07	2	6-7	
5	KELIO / GATVĖS VAŽIUOJAMOSIOS DALIES IR ŽEMĖS SANKASOS KADASTRO DUOMENYS 3K FORMA		2021-12-07	1	8	
6	KELIO / GATVĖS SANKRYŽŲ, TILTŲ, VIADUKŲ, ESTAKADŲ, PRALAIĐŲ, AUTOBUSŲ SUSTOJIMO IR POILSIO AIKŠTELIŲ, ŠVIESOFORŲ, KELIO ORO SĄLYGŲ STEBĖJIMO IR TRANSPORTO APSKAITOS ĮRENGINIŲ KADASTRO DUOMENYS 4K FORMA		2021-12-07	2	9-10	
7	PAPILDOMI DOKUMENTAI		2021-12-07	3	11-13	

Vidaus apyrašo lapų 13

Upr. specialistė Rima Vainiova
(pareigos, parašas, vardas, pavardė)

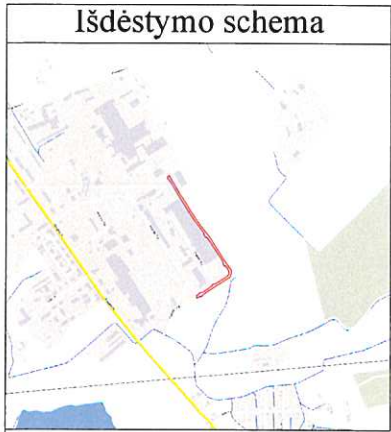

KELIO PLANAS M1:1000


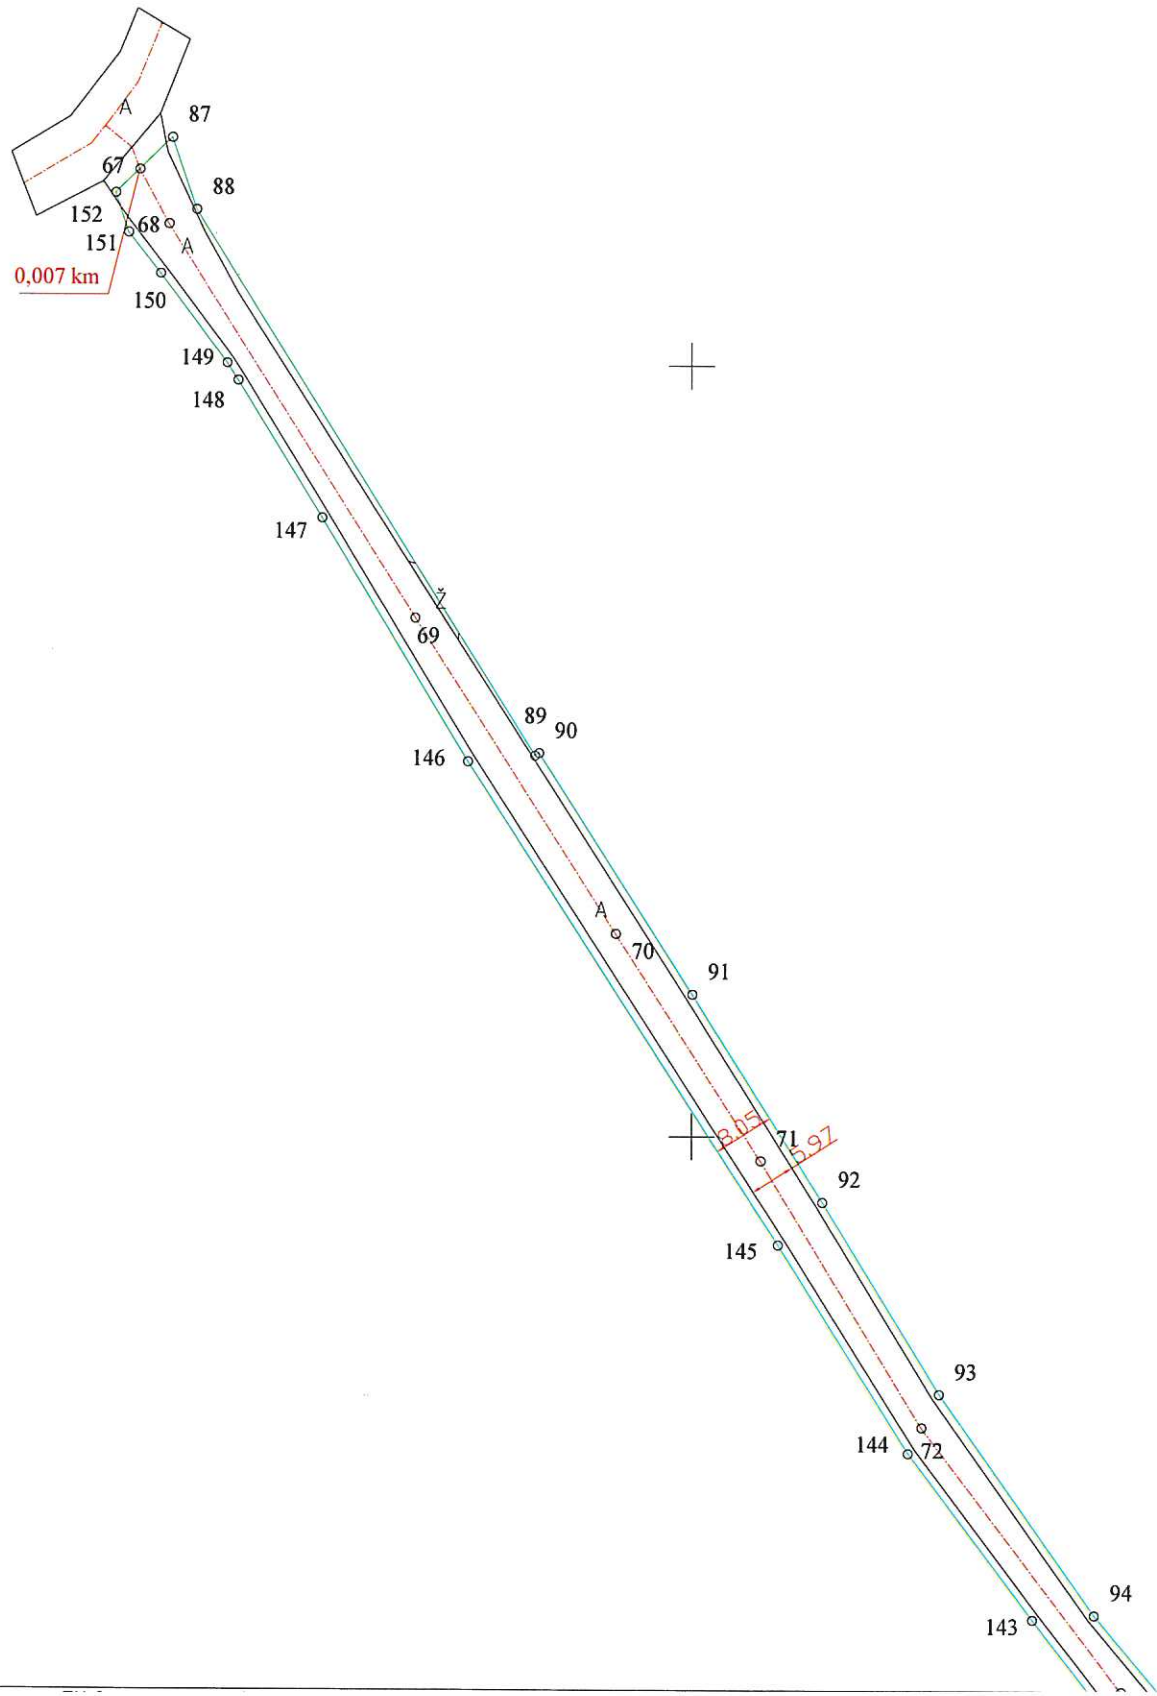


47/61 – 071 47/61 – 072

Lapų išdėstymo
schema



Objekto pavadinimas	Gatvė Nr. Km-161, Kuršėnų miesto Gamyklos g.		
Savivaldybė	Šiaulių r. sav.		
Seniūnija	Kuršėnų m. sen.		
Gyvenamoji vietovė	Kuršėnų m.		
Kadastro duomenims nustatyti naudota medžiaga			
Medžiagos pavadinimas		Medžiagos parengimo data	
Lauko matavimai		2021-04-23	
Valstybės įmonė Valstybės žemės fondas, kodas: 120093212, buveinės (deklaruojamas) adresas: Vilnius, Konstitucijos pr. 23-401			
kvalifikacijos pažymėjimo Nr.	Pareigos	Vardas Pavardė	
2M-M-1437	Sk.vadovė	D.Tvaranavičienė	
	Vyr. specialistė	R. Ivanova	
Lapų skaičius		Lapo numeris	
2		1	

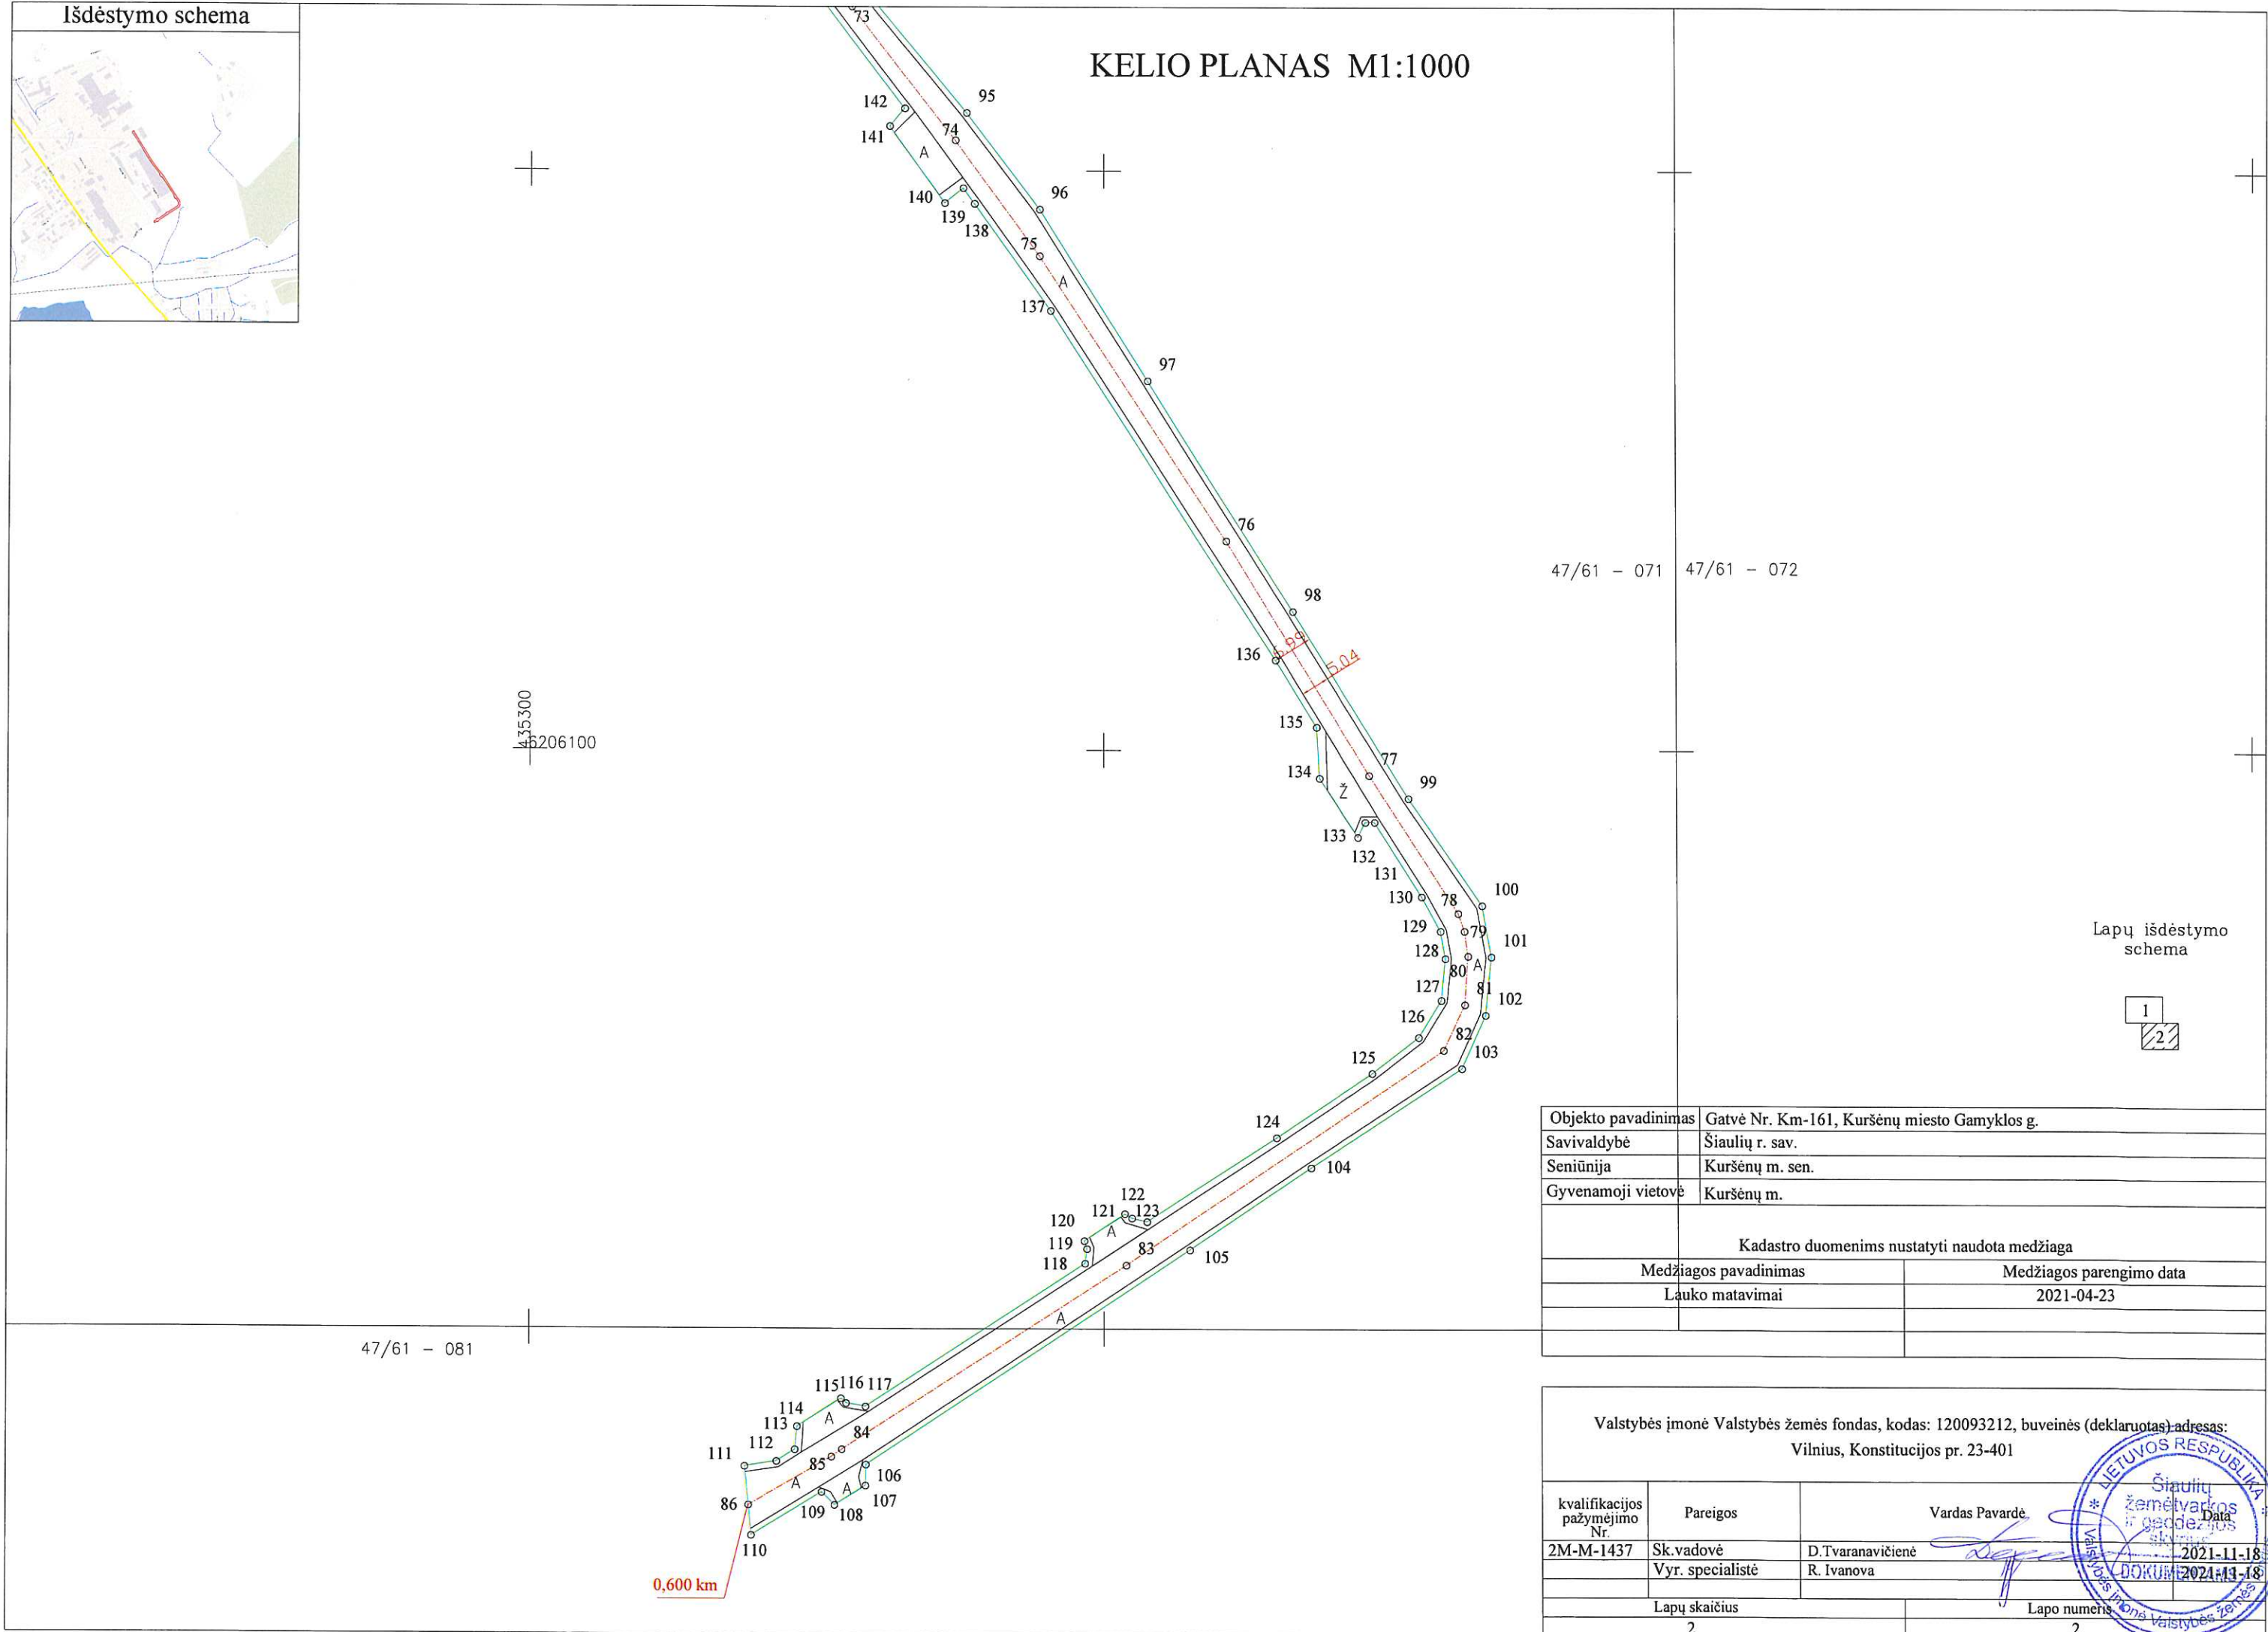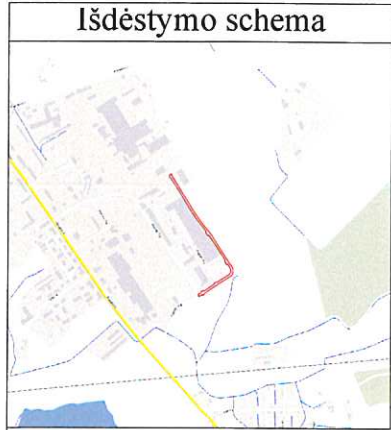

47/61 - 071 47/61 - 072

47/61 - 081

Lapų išdėstymo
schema



Objekto pavadinimas	Gatvė Nr. Km-161, Kuršėnų miesto Gamyklos g.	
Savivaldybė	Šiaulių r. sav.	
Seniūnija	Kuršėnų m. sen.	
Gyvenamoji vietovė	Kuršėnų m.	
	Kadastro duomenims nustatyti naudota medžiaga	
Medžiagos pavadinimas	Medžiagos parengimo data	
Lauko matavimai	2021-04-23	

Valstybės įmonė Valstybės žemės fondas, kodas: 120093212, buveinės (deklaruotos) adresas: Vilnius, Konstitucijos pr. 23-401		
kvalifikacijos pažymėjimo Nr.	Pareigos	Vardas Pavardė
2M-M-1437	Sk.vadovė	D.Tvaranavičienė
	Vyr. specialistė	R. Ivanova
Lapų skaičius		Lapo numeris
2		2



KOORDINAČIŲ ŽINIARAŠTIS

Pavadinimas Gatvė Nr. Km-161, Kuršėnų miesto Gamyklos g.
 Objekto buvimo vieta Šiaulių r. sav. Kuršėnų m. Gamyklos g.
 Unikalus numeris 4400-5714-1094

Kelio ruožas 0,007-0,600

Koordinačių sistema: LKS-94

Kelio riba			Kelio riba		
Taško Nr.	X	Y	Taško Nr.	X	Y
87	6206429,38	435232,02	122	6206019,11	435404,89
88	6206420,03	435235,19	123	6206018,48	435407,57
89	6206349,32	435279,53	124	6206033,05	435430,22
90	6206349,67	435280,09	125	6206044,18	435446,83
91	6206318,46	435300,12	126	6206050,42	435454,96
92	6206291,54	435317,08	127	6206056,86	435458,93
93	6206266,67	435332,27	128	6206064,05	435459,66
94	6206238,17	435352,49	129	6206068,77	435458,83
95	6206209,97	435376,10	130	6206074,74	435455,52
96	6206193,35	435388,80	131	6206087,61	435447,32
97	6206163,79	435407,74	132	6206087,62	435445,70
98	6206124,04	435433,13	133	6206084,99	435444,43
99	6206091,71	435453,26	134	6206095,22	435437,74
100	6206073,21	435466,11	135	6206104,03	435437,25
101	6206064,35	435467,73	136	6206115,65	435430,12
102	6206054,29	435466,71	137	6206175,90	435390,77
103	6206045,08	435462,49	138	6206194,31	435377,50
104	6206027,87	435436,19	139	6206197,01	435375,50
105	6206013,65	435415,08	140	6206194,43	435372,28
106	6205976,43	435358,71	141	6206207,65	435362,69
107	6205972,83	435358,62	142	6206210,72	435365,30
108	6205969,46	435353,18	143	6206237,51	435344,45
109	6205971,71	435350,97	144	6206258,99	435328,24
110	6205964,24	435338,73	145	6206285,96	435311,28
111	6205976,13	435337,55	146	6206348,55	435270,80
112	6205977,00	435343,06	147	6206380,12	435251,66
113	6205979,06	435346,28	148	6206397,95	435240,68
114	6205983,02	435346,65	149	6206400,18	435239,25
115	6205987,89	435354,31	150	6206411,73	435230,53
116	6205987,03	435355,22	151	6206417,07	435226,33
117	6205986,48	435358,64	152	6206422,18	435224,66
118	6206011,27	435396,75			
119	6206013,79	435397,08			
120	6206015,18	435396,61			
121	6206019,83	435403,67			

Kelio ašis			
Taško Nr.	Atskaitos taško km	X	Y
67	0,007	6206425,24	435227,79
68	0,015	6206418,16	435231,59
69	0,075	6206367,15	435263,91
70	0,124	6206326,26	435290,11
71	0,159	6206296,87	435309,01
72	0,199	6206262,37	435329,99
73	0,242	6206228,26	435356,01
74	0,271	6206205,27	435374,12
75	0,296	6206185,33	435388,81
76	0,355	6206136,19	435421,54
77	0,403	6206095,72	435446,39
78	0,431	6206071,86	435461,92
79	0,434	6206068,81	435463,02
80	0,439	6206064,49	435463,61
81	0,447	6206056,11	435463,05
82	0,456	6206048,20	435459,33
83	0,523	6206010,96	435403,91
84	0,582	6205979,07	435354,47
85	0,584	6205977,82	435352,64
86	0,600	6205969,45	435338,21

Skyriaus vadovė



DANUTĖ TVARANAVICIENĖ



Valstybės įmonė Valstybės žemės fondas, kodas: 120093212, adresas: Vilnius, Konstitucijos pr. 23-401

Matininkas(-ė) DANUTĖ TVARANAVIČIENĖ, kvalifikacijos pažymėjimo Nr. 2M-M-1437

KELIO / GATVĖS IR JO SUDĖTINIŲ DALIŲ KADASTRO DUOMENYS

Adresas	Šiaulių r. sav. Kuršėnų m. Gamyklos g.
Paskirtis	Kelių (gatvių)
Pavadinimas	Gatvė Nr. Km-161, Kuršėnų miesto Gamyklos g.
Žymėjimas plane	67-86
Kadastro duomenų nustatymo data	2021-06-25
Statybos būklė	Unikalus numeris 4400-5714-1094

Kelias, kelio sudėtinės dalys	Mato vienetas	Kiekis
1	2	3
Gatvė	km	0,593
Įvažiavimas, nuovaža	vnt.	6
Įvažiavimas, nuovaža	kv. m	241,43

Skyriaus vadovė


DANUTĖ TVARANAVIČIENĖ



Valstybės įmonė Valstybės žemės fondas, kodas: 120093212, adresas: Vilnius, Konstitucijos pr. 23-401

Matininkas(-ė) DANUTĖ TVARANAVIČIENĖ, kvalifikacijos pažymėjimo Nr. 2M-M-1437

KELIO / GATVĖS IR JO SUDĖTINIŲ DALIŲ KADASTRO DUOMENYS

Adresas	Šiaulių r. sav. Kuršėnų m. Gamyklos g.
Paskirtis	Kelių (gatvių)
Pavadinimas	Gatvė Nr. Km-161, Kuršėnų miesto Gamyklos g.
Žymėjimas plane	67-86
Kadastro duomenų nustatymo data	2021-06-25
Statybos būklė	Unikalus numeris 4400-5714-1094

Statybos pradžios metai:	1992	Kelio Nr.:	Km-161
Statybos pabaigos metai:	1992	Kelio ruožas:	0,007-0,600
Rekonstravimo pradžios metai:		Ilgis: km	0,593
Rekonstravimo pabaigos metai:		Gatvės kategorija:	Ds
Kap. remonto pradžios metai:		Statinio kategorija:	Neypatingasis
Kap. remonto pabaigos metai:		Baigtumo procentas: %	100
Papr. remonto pradžios metai:			
Papr. remonto pabaigos metai:			

Kelias, kelio sudėtinės dalys	Mato vienetas	Kiekis
1	2	3
Važiuojamoji dalis 67-86	km	0,593
Įvažiavimas, nuovaža 69	vnt.	1
Įvažiavimas, nuovaža 69	kv. m	6,84
Įvažiavimas, nuovaža 74	vnt.	1
Įvažiavimas, nuovaža 74	kv. m	68,82
Įvažiavimas, nuovaža 77	vnt.	1
Įvažiavimas, nuovaža 77	kv. m	61,37
Įvažiavimas, nuovaža 83	vnt.	1
Įvažiavimas, nuovaža 83	kv. m	36,51
Įvažiavimas, nuovaža 84	vnt.	1
Įvažiavimas, nuovaža 84	kv. m	42,6
Įvažiavimas, nuovaža 85	vnt.	1
Įvažiavimas, nuovaža 85	kv. m	25,29

Skyriaus vadovė


 DANUTĖ TVARANAVIČIENĖ


* 1 1 3 4 6 4 4 5 3 7 *

Valstybės įmonė Valstybės žemės fondas, kodas: 120093212, adresas: Vilnius, Konstitucijos pr. 23-401
Matininkas(-ė) DANUTĖ TVARANAVIČIENĖ, kvalifikacijos pažymėjimo Nr. 2M-M-1437

KELIO / GATVĖS IR JO SUDĖTINIŲ DALIŲ VERČIŲ NUSTATYMAS

Pavadinimas Gatvė Nr. Km-161, Kuršėnų miesto Gamyklos g.
Kelio reikšmė
Kelio numeris Km-161
Kadastro duomenų nustatymo data 2021-06-25
Vertės nustatymo data 2021-06-25


Kelio sudėtinės dalies pavadinimas	Atskaitos taškai	Kasmetinis vertės mažinimo koeficientas	Matavimo vienetas	Kiekis	Įkainojimo pagrindas	Vidutinė vienetų sątybos vertė po indeksavimo, Eur	Atkūrimo kaštai (statybinė vertė), Eur	Nusidėėjimas %	Atkūriamoji vertė, Eur	Vietovės pataisos koeficientas	Vidutinė rinkos vertė, Eur
1	2	3	4	5	6	7	8	9	10	11	12
Važiuojamoji dalis 67-86	67-86	5	km	0,593	NTK 2021-3.2.5	598270	355000	75	88700	1	88700
Įvažiavimas, nuovaža 69	69	10	kv. m	6,84	NTK 2021-3.2.10	23,29	159	75	40	1	40
Įvažiavimas, nuovaža 74	74	5	kv. m	68,82	NTK 2021-3.2.10	40,59	2790	75	698	1	698
Įvažiavimas, nuovaža 77	77	10	kv. m	61,37	NTK 2021-3.2.10	26,77	1640	75	411	1	411
Įvažiavimas, nuovaža 83	83	5	kv. m	36,51	NTK 2021-3.2.10	40,59	1480	75	370	1	370



1	2	3	4	5	6	7	8	9	10	11	12
Ivažiavimas, nuovaža 84	84	5	kv. m	42,6	NTK 2021-3.2.10	40,59	1730	75	432	1	432
Ivažiavimas, nuovaža 85	85	5	kv. m	25,29	NTK 2021-3.2.10	45,5	1150	75	288	1	288
Viso							364000		90900		90900

Skyriaus vadovė


DANUTĖ TVARANAVIČIENĖ

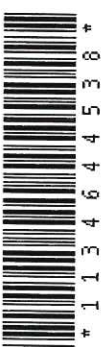

2021-11-19 13:13:25

Lapas 2 iš 2

Valstybės įmonė Valstybės žemės fondas, kodas: 120093212, adresas: Vilnius, Konstitucijos pr. 23-401
Matininkas(-ė) DANUTĖ TVARANA VIČIENĖ, kvalifikacijos pažymėjimo Nr. 2M-M-1437

KELIO / GATVĖS VAŽIUOJAMOSIOS DALIES IR ŽEMĖS SANKASOS KADASTRO DUOMENYS

Pavadinimas Gatvė Nr. Km-161, Kuršėnų miesto Gamyklos g.
Kelio reikšmė
Kelio numeris Km-161
Kadastro duomenų nustatymo data 2021-06-25

Kelio sudėtinės dalies pavadinimas	Ruožo su vienodais kelio dangos ir sankasos plociais ir tipais pradžia				Ruožo su vienodais kelio dangos ir sankasos plociais ir tipais pabaiga				Ruožo ilgis, km.	Eismo juostų skaičius	Kelio plotis, m	Kelio sankasos plotis, m	Kelio sankasos tipas	Kelio dangos plotis, m	Kelio dangos rūšis	Metai			
	atskaitos duomenys ašyje		koordinatės		atskaitos duomenys ašyje		koordinatės									Statybos	Rekonstravimo	Kapitalinio remonto	Paprasčio remonto
	taško Nr.	km	X	Y	taško Nr.	km	X	Y											
1	2	3	4	5	6	7	8	9	10	11	12	13	14	15	16	17	18	19	20
Važiuojamoji dalis 67-86	67	0.007	6206425,24	435227,79	86	0.600	6205969,45	435338,21	0,593	Viena	8,22		Pylimas	5,97	Asfaltbetonis	1992			
																1992			

Skyriaus vadovė


DANUTĖ TVARANA VIČIENĖ



* 1 1 3 4 6 4 4 5 3 9 *


Lapas 1 iš 1

Valstybės įmonė Valstybės žemės fondas, kodas: 120093212, adresas: Vilnius, Konstitucijos pr. 23-401
Matininkas(-ė) DANUTĖ TVARANAVIČIENĖ, kvalifikacijos pažymėjimo Nr. 2M-M-1437

KELIO / GATVĖS SANKRYŽŲ, TILTŲ, VIADUKŲ, ESTAKADŲ, PRALAIDŲ, AUTOBUSŲ SUSTOJIMO IR POILSIO AIKŠTELIŲ,
ŠVIESOFORŲ, KELIO ORO SALYGŲ STEBĖJIMO IR TRANSPORTO APSKAITOS ĮRENGINIŲ KADASTRO DUOMENYS

Pavadinimas Gatvė Nr. Km-161, Kuršėnų miesto Gamyklos g.
Kelio reikšmė
Kelio numeris Km-161
Kadastro duomenų nustatymo data 2021-06-25

Kelio sudėtinės dalies pavadinimas	Atskaitos duomenys ašyje		Centro koordinatės		Dangos rūšis	Mato vienetas	Kiekis	Kelio pusė	Kliūties pavadinimas	Metai			
	taško Nr.	km	X	Y						Statybos	Rekonstravimo	Pradžios/Pabaigos	Paprasto remonto
1	2	3	4	5	6	7	8	9	10	11	12	13	14
Įvažiavimas, nuovaža 69	69	0.075	6206367,15	435263,91	Žvyras	kv. m	6,84	Kairė		1992			
										1992			
Įvažiavimas, nuovaža 74	74	0.271	6206205,27	435374,12	Asfaltbetonis	kv. m	68,82	Dešinė		1992			
										1992			
Įvažiavimas, nuovaža 77	77	0.403	6206095,72	435446,39	Žvyras	kv. m	61,37	Dešinė		1992			
										1992			

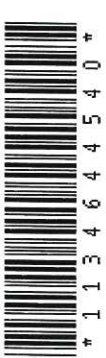

1	2	3	4	5	6	7	8	9	10	11	12	13	14
Įvažiavimas, nuovaža 83	83	0.523	6206010,96	435403,91	Asfaltbetonis	kv. m	36,51	Dešinė		1992			
Įvažiavimas, nuovaža 84	84	0.582	6205979,07	435354,47	Asfaltbetonis	kv. m	42,6	Dešinė		1992			
Įvažiavimas, nuovaža 85	85	0.584	6205977,82	435352,64	Asfaltbetonis	kv. m	25,29	Kairė		1992			
										1992			

Skyriaus vadovė


DANUTĖ TVARANAVIČIENĖ



2021-11-19 13:15:33

* 1 1 3 4 6 4 4 5 4 0 *

Lapas 2 iš 2



ŠIAULIŲ RAJONO SAVIVALDYBĖS ADMINISTRACIJA

Biudžetinė įstaiga, Vilniaus g. 263, 76337 Šiauliai,
tel.: (8 41) 59 66 42/55, faks. (8 41) 52 38 86, el. p. priimamasis@siauliuraj.lt.
Duomenys kaupiami ir saugomi Juridinių asmenų registre, kodas 188726051

Valstybės įmonei Valstybės žemės fondui
Šiaulių žemėtvarkos ir geodezijos skyriui
El. p. martinas.andrulis@vzf.lt 2021-07- Nr.

DĖL KELIO PLANŲ DERINIMO

Šiaulių rajono savivaldybės administracija derina Jūsų pateiktus kelio planus:

1. Gatvė Nr. Bu-156, Užkalnių k. Užkaubrio g.;
2. Gatvė Nr. Km-160, Kuršėnų miesto Plytinės skg.;
3. Gatvė Nr. Km-161, Kuršėnų miesto Gamyklos g.;
4. Kelias Nr. 01-002, Pavėkių k. kelias Nr.1;
5. Kelias Nr. 01-030, Visgirdų k. – Motaičių k.;
6. Kelias Nr. 01-059, Rimeikių k. kelias Nr.1;
7. Kelias Nr. 01-065, Bagdoniškės k. – Spaudžių k.;
8. Kelias Nr. 01-144, Paširvio k. kelias Nr.1.

Administracijos direktorius

Gipoldas Karklelis

Suformuota: 2021 m. liepos 21 d. 15:09

Suformavo: Vyresnioji specialistė Irma Mikolaitytė (nuo 2021-07-07 iki 2021-07-27, pavaduoja Vyresnioji specialistė Diana Jasinskienė)

Siunčiamasis dokumentas

Registracijos duomenys		
Būsena	Registruota	
Registracijos data	2021-07-21	
Registracijos numeris	S-1743(3.19E)	
Dalinys	SAVIVALDYBĖS TURTO VALDYMO SKYRIUS	
Registras	S: Siunčiamų dokumentų registras	
Byla	3.19E: Susirašinėjimo komunalinio ūkio, dujofikavimo, vandens ūkio, elektrifikavimo, kelių tiesimo ir remonto, tiltų statybos ir remonto klausimais dokumentai	
Registratorius	Vyresnioji specialistė Irma Mikolaitytė (nuo 2021-07-07 iki 2021-07-27, pavaduoja Vyresnioji specialistė Diana Jasinskienė)	
Elektroninis dokumentas	Taip	
Dokumento informacija		
Siuntėjai	ŠIAULIŲ RAJONO SAVIVALDYBĖS ADMINISTRACIJA	
Gavėjai	Valstybės įmonė Valstybės žemės fondas, info@vzf.lt Konstitucijos pr. 23-401 (A korpusas), 08105 Vilnius	
Dokumentą parengė	Skyriaus vedėjo pavaduotojas Alvydas Žirgulis	
Dokumentą pasirašė	Savivaldybės administracijos direktorius Gipoldas Karklelis	
Dokumentą tvirtino		
Dokumentą vizavo		
Dokumentą derino		
Antraštė	DĖL KELIO PLANŲ DERINIMO	
Rubrika	Keliai	
Dokumento rūšis	Raštas	
Lapų skaičius	1	
Priedų lapų sk.	0	
Paslaugos sprendimo tipas	Teigiamas sprendimas	
ADOC		
VZF-07-21.adoc		
VZF-07-21.docx		
Priedai		
Pridedami dokumentai		
Pasibaigę darbai		
Savivaldybės administracijos direktorius Gipoldas Karklelis	2021-07-21 14:46:04	Pasirašyta versija 1.0. Pastabos:
Vyresnioji specialistė Irma Mikolaitytė (nuo 2021-07-07 iki 2021-07-27, pavaduoja Vyresnioji specialistė Diana Jasinskienė)	2021-07-21 15:09:06	Registruotas dokumentas: S: Siunčiamų dokumentų registras 3.19E: Susirašinėjimo komunalinio ūkio, dujofikavimo, vandens ūkio, elektrifikavimo, kelių tiesimo ir remonto, tiltų statybos ir remonto klausimais dokumentai

ELEKTRONINIO DOKUMENTO METADUOMENYS

I. Dokumento pavadinimas (antraštė) Kadastro duomenys XML formatu

II. Dokumento sudarytojas (-ai)

Danutė Tvaranavičienė, Vilnius, Konstitucijos pr. 23-401

III. Dokumento registracijos data ir numeris 2021-11-19 13:17:39, Nr. 1134644542

IV. Pasirašymas

Parašo paskirtis: pasirašymas

Parašą sukūrusio asmens vardas, pavardė ir pareigos Danutė Tvaranavičienė, Skyriaus vadovė, Valstybės įmonė Valstybės žemės fondas

Sertifikatas išduotas: Danutė Tvaranavičienė

Parašo sukūrimo data ir laikas: 2021-11-19 13:17:39

Parašo formatas: XAdES-BASELINE-T

Laiko žymoje nurodytas laikas: 2021-11-19 13:18:06

Informacija apie sertifikavimo paslaugų teikėją: EID-SK 2016

Sertifikato galiojimo laikas 2019-10-18 15:56:41 – 2024-10-16 23:59:59

Parašo paskirtis: registracija

Parašą sukūrusio asmens vardas, pavardė ir pareigos Kęstutis Tamošaitis, Vyresnysis kadastro specialistas, Valstybės įmonė Registrų centras

Sertifikatas išduotas: Kęstutis Tamošaitis

Parašo sukūrimo data ir laikas: 2021-11-29 10:06:31

Parašo formatas: XAdES-BASELINE-T

Laiko žymoje nurodytas laikas: 2021-11-29 10:06:53

Informacija apie sertifikavimo paslaugų teikėją: RCSC IssuingCA

Sertifikato galiojimo laikas 2021-11-05 08:19:42 – 2023-11-05 08:19:42

V. Pagrindinio dokumento priedų skaičius – 0

VI. Pagrindinio dokumento pridedamų dokumentų skaičius – 0

VII. Pridedami dokumentai: nėra priedų

VIII. Dokumento specifikacijos identifikavimo žymuo ADOC-V1.0

IX. Programinės įrangos, kuria naudojantis sudarytas elektroninis dokumentas, pavadinimas
RC-DSS

X. Elektroninio dokumento grupė BeDOC

XI. Informacija apie elektroninio (-ių) parašo (-ų) tikrinimą (tikrinimo data)

Visi dokumente esantys elektroniniai parašai galioja (2021-12-07 11:20:30)

XII. Papildomi metaduomenys

Nuorašą suformavo D.Tvaranavičienė, 2021-12-07 11:20:30 RC-DSS